


1	2	3	4
5	6	7	8

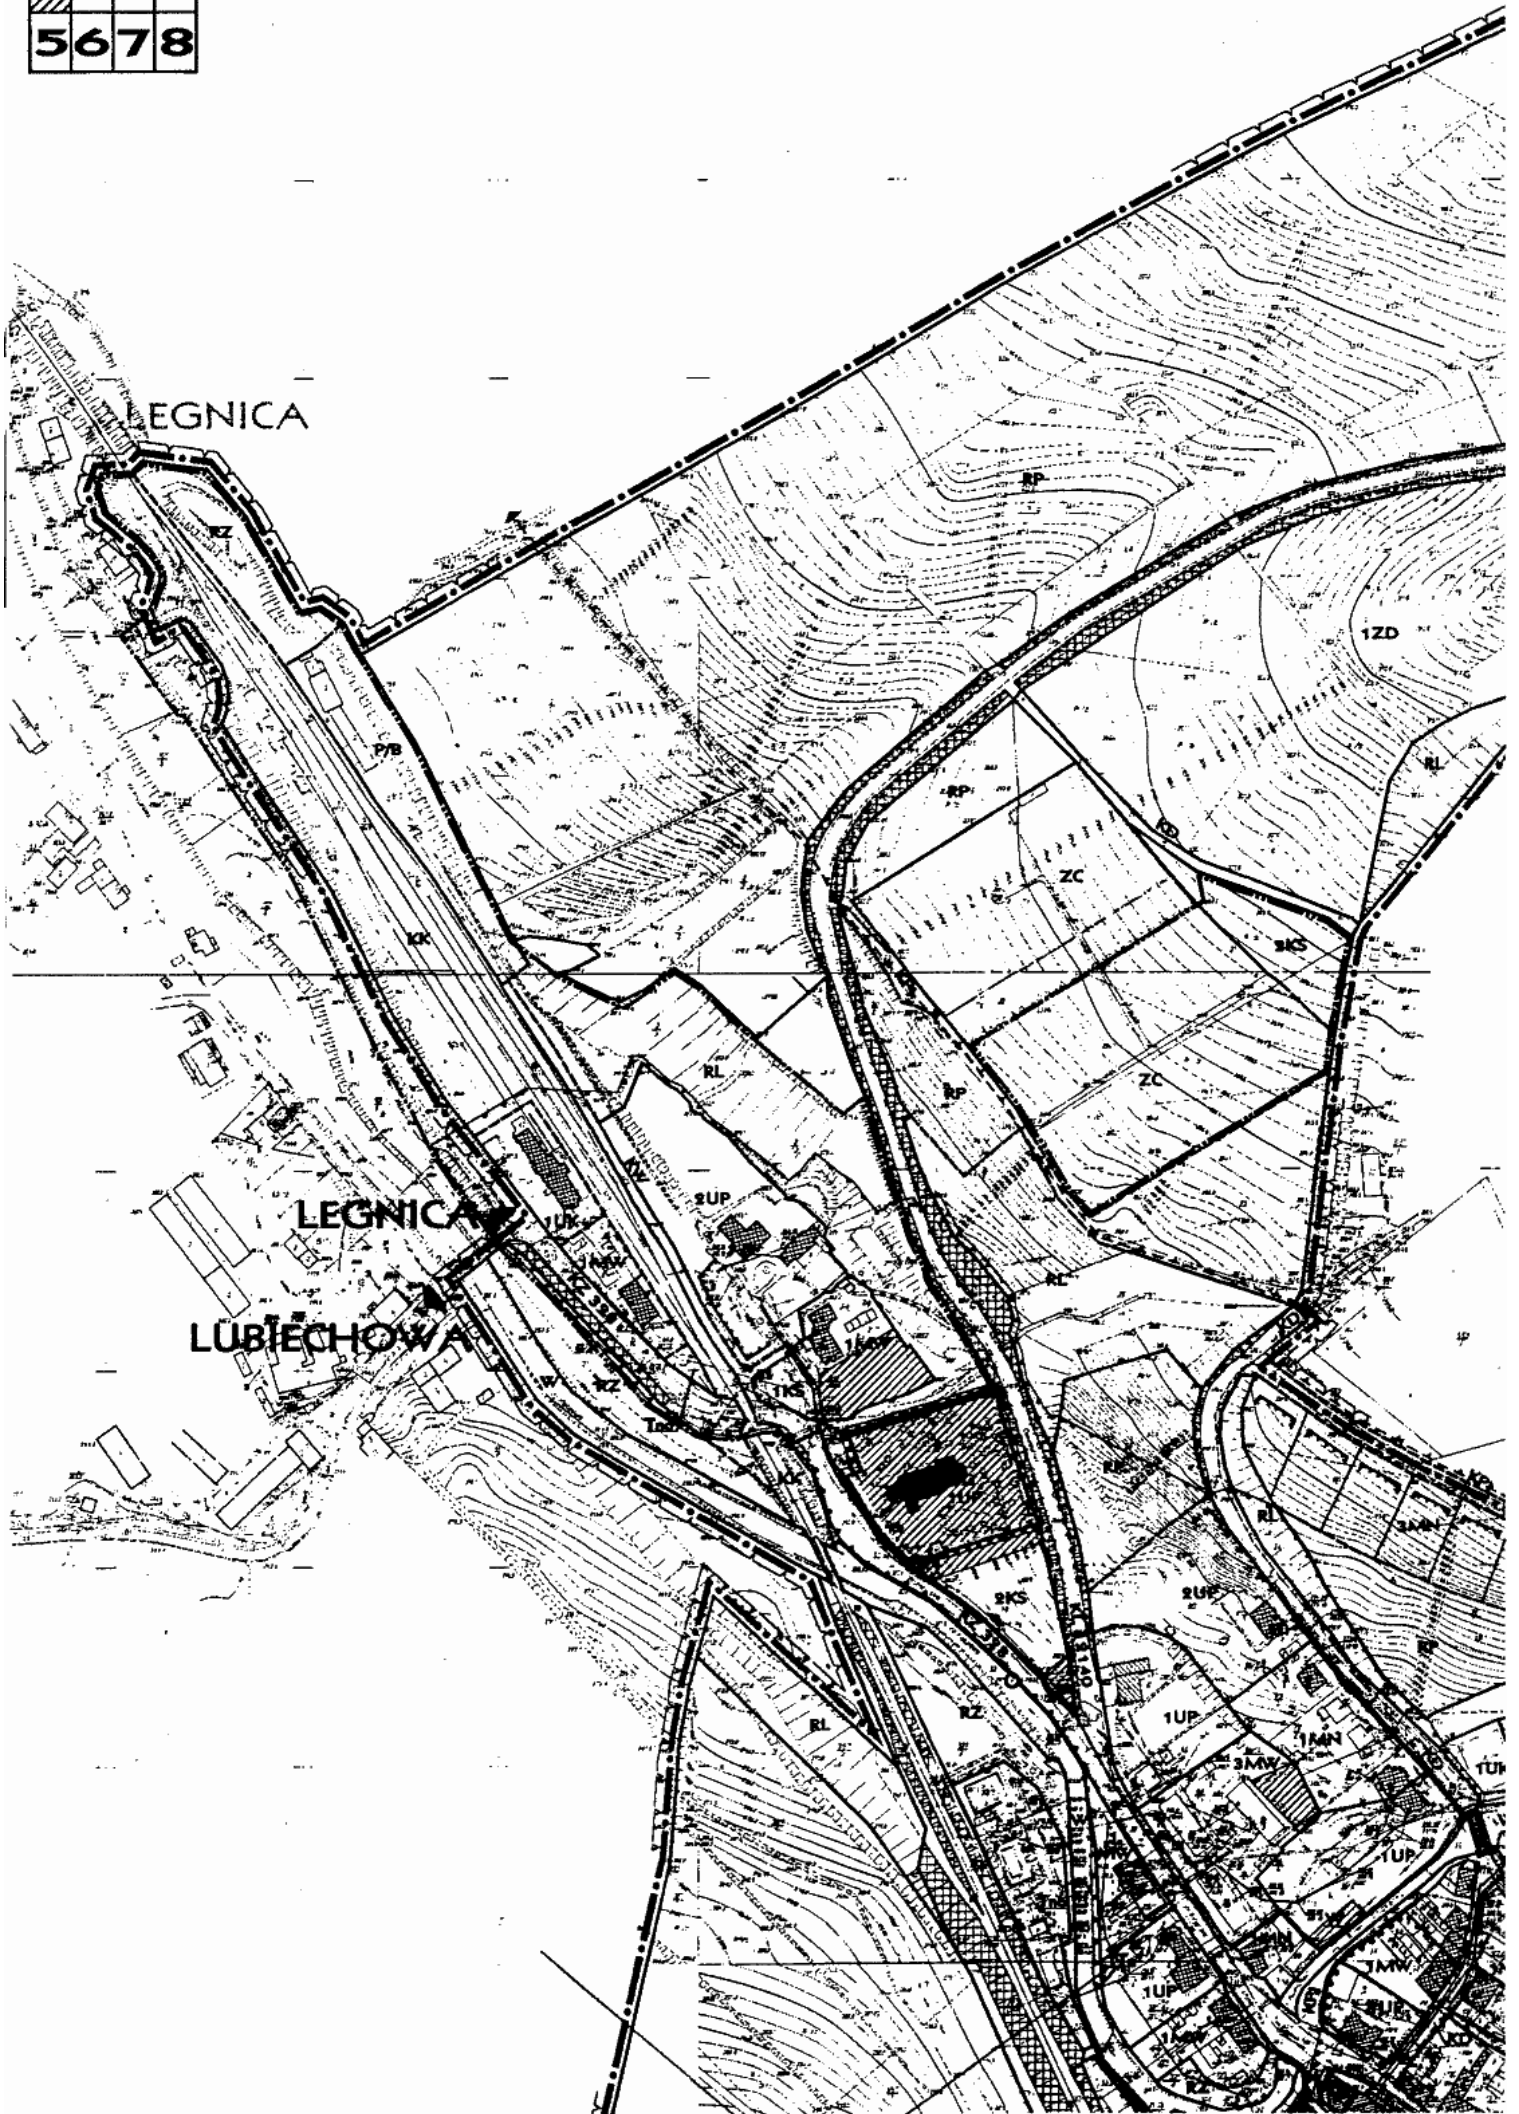




GOZDNO

LEGENDA:


OBOWIĄZUJĄCE USTALENIA PLANU

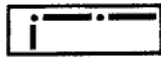


GRANICA USTALEŃ RYSUNKU PLANU W SKALI 1:2000
GRANICA ADMINISTRACYJNA MIASTA



OBOWIĄZUJĄCE LINIE ROZGRANICZAJĄCE TERENY O RÓŻNYCH FUNKCJI
I RÓŻNYCH ZASADACH ZAGOSPODAROWANIA

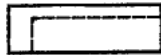

ORIENTACYJNE LINIE ROZGRANICZAJĄCE TERENY O RÓŻNYCH FUNKCJI
I RÓŻNYCH ZASADACH ZAGOSPODAROWANIA

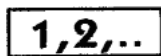

1, 2, ..

NUMERY OZNACZEŃ SZCZEGÓŁOWYCH W ZAKRESIE FUNKCJI
ORAZ WARUNKÓW ZABUDOWY I ZAGOSPODAROWANIA TERENU



MN

TERENY ZABUDOWY MIESZKANIOWEJ JEDNORODZINNEJ



MW

TERENY ZABUDOWY MIESZKANIOWEJ WIELORODZINNEJ



MU

TERENY ZABUDOWY MIESZANEJ - MIESZKANIOWEJ I USŁUGOWEJ



UP

TERENY USŁUG PUBLICZNYCH



UK

TERENY USŁUG KOMERCYJNYCH



P/B

TERENY PRODUKCJI, BAZ I SKŁADÓW



T..

TERENY INFRASTRUKTURY TECHNICZNEJ:


T_w - TERENY URZĄDZEŃ ZAOPATRZENIA W WODĘ




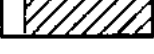

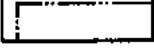
T_{no} - TERENY URZĄDZEŃ ODPROWADZANIA I OCZYSZCZANIA ŚCIEKÓW

T_e - TERENY URZĄDZEŃ ELEKTROENERGETYCZNYCH


T_l - TERENY URZĄDZEŃ TELEKOMUNIKACJI

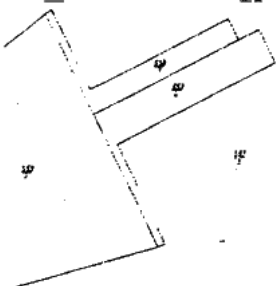1	2	3	4
5	6	7	8




	KK	TERENY KOLEJOWE	RP	TERENY UPRAW POLOWYCH
H FUNKCJACH	K..	TERENY ULIC PUBLICZNYCH (Z OZNACZENIEM KLASY TECHNICZNEJ I NUMEREM ULICY) Z - ZBIORCZA L - LOKALNA D - DOJAZDOWA	RZ	TERENY ZIELENI NISKIEJ, I ZADRZEWIEN
FUNKCJACH	KW	TERENY ULIC WEWNĘTRZNYCH	RL	TERENY LASÓW, DOLESI I ZADRZEWIEN
ENU	KPi	TERENY ULIC PIESZO-JEZDNYCH PUBLICZNYCH	W	TERENY WÓD OTWARTYCH
	KP	TERENY CIĄGÓW PIESZYCH PUBLICZNYCH		OBOWIAZUJĄCA LINIA
UJ	KS..	TERENY PARKINGÓW I GARAŻY		DOMINANTY ARCHITEKT DO ZACHOWANIA
	ZP	TERENY ZIELENI PARKOWEJ I SKWERÓW		BUDYNKI WSKAZANE DO PRZEKSZTAŁCEN AR
	ZC	TERENY CMENTARZA		OBSZARY ZIELENI WEWN WYLĄCZONE Z LOKALIZ
	ZD	TERENY ZORGANIZOWANYCH OGRODÓW DZIAŁKOWYCH I OGRODÓW PRZYDOMOWYCH		DOPUSZCZALNY NOWY Z DROGI KZ NR 328
ŚCIEKÓW	RPU	TERENY PRODUKCJI ROLNICZEJ I PRZETWÓRSTWA ROLNO-SPOŻYWCZEGO		GRANICE OBOWIAZUJĄ
	WR	TERENY GOSPODARKI RYBACKIEJ		

1	2	3	4
5	6	7	8

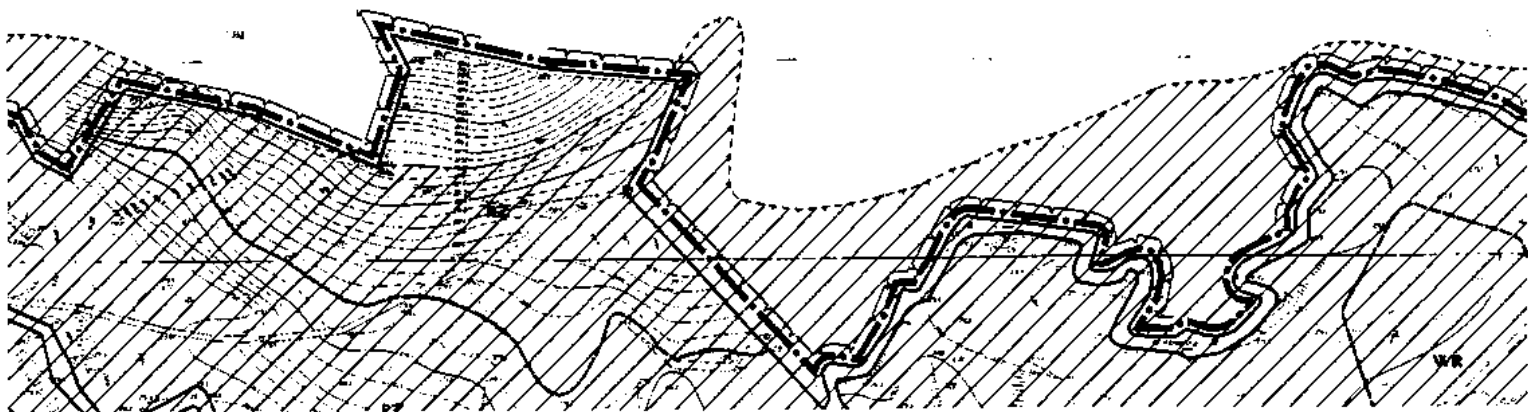


OZNACZENIA OBOWIĄZUJĄCE WYNIKAJĄCE Z PRZEPISÓW SZCZEGÓLNYCH

OLOWYCH, ŁĄK I PASTWISK

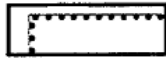


GRANICA STREFY "A" ŚCISLEJ OCHRONY KONSERWATORSKIEJ

ISKIEJ, ŁĄK I PASTWISK

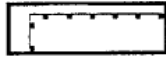

GRANICA STREFY "B" OCHRONY KONSERWATORSKIEJ

DOLESIEŃ

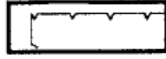


GRANICA STREFY "K" OCHRONY KRAJOBRAZU

WARTYCH




OBIEKTY CHRONIONE (BUDYNKI I MOSTY)
- WPISANE DO REJESTRU ZABYTEKÓW

LINIA ZABUDOWY

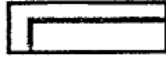

GRANICE OBIEKTÓW OBSZAROWYCH CHRONIONYCH
- WPISANE DO REJESTRU ZABYTEKÓW

HITEKTONICZNE
A

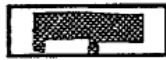

BUDYNKI O WALORACH KULTUROWYCH
WSKAZANE DO OCHRONY

WNE
EN ARCHITEKTONICZNYCH



OBSZAR MAKSYMALNEGO SPIĘTRZENIA
ZBIORNIKA WÓD PRZECIWPOWODZIOWYCH

WEWNĘTRZNEJ
OKALIZACJI ZABUDOWY



POSTERUNEK WODOWSKAZOWY DO ZACHOWANIA

NOWY WJAZD NA DZIAŁKĘ
28




OBSZARY ZASTRZEŻONE DO BADAŃ ARCHEOLOGICZNYCH



UDOKUMENTOWANE STANOWISKA ARCHOLOGICZNE


ĄZUJĄCYCH MPZP

OZNACZENIA STANOWIĄCE PROPOZYCJE ROZWIĄZAŃ DO USTALENIA W TRYBIE PRZEPISÓW SZCZEGÓLNYCH

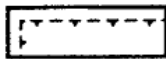

PROPONOWANA GRANICA PARKU KRAJOBRAZOWEGO "CHEŁMY"
I JEGO OTULINY


PROPOZYCJE ROZWIĄZAŃ - NIEOBOWIĄZUJĄCE - DOTYCZĄCE ZAGOSPODAROWANIA TERENÓW

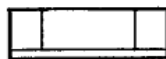

PROPONOWANE PODZIAŁY NA DZIAŁKI




SŁUŻEBNOŚCI DOJAZDU

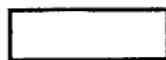

REKREACYJNA TRASA ROWEROWA



ZIELEŃ WEWNĘTRZNA NA TERENACH KOMUNIKACJI
WSKAZANA DO ZACHOWANIA

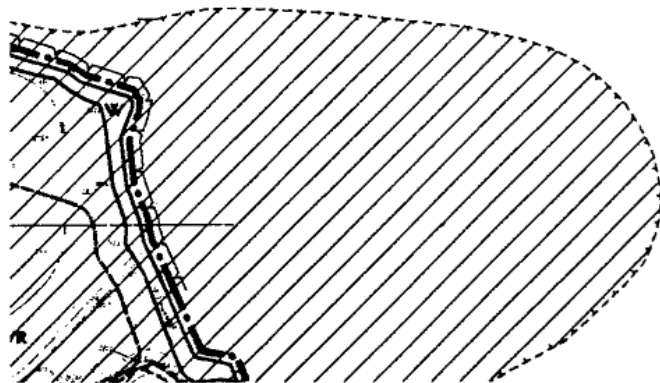


1	2	3	4
5	6	7	8




LUBIECHOWA


1	2	3	4
5	6	7	8

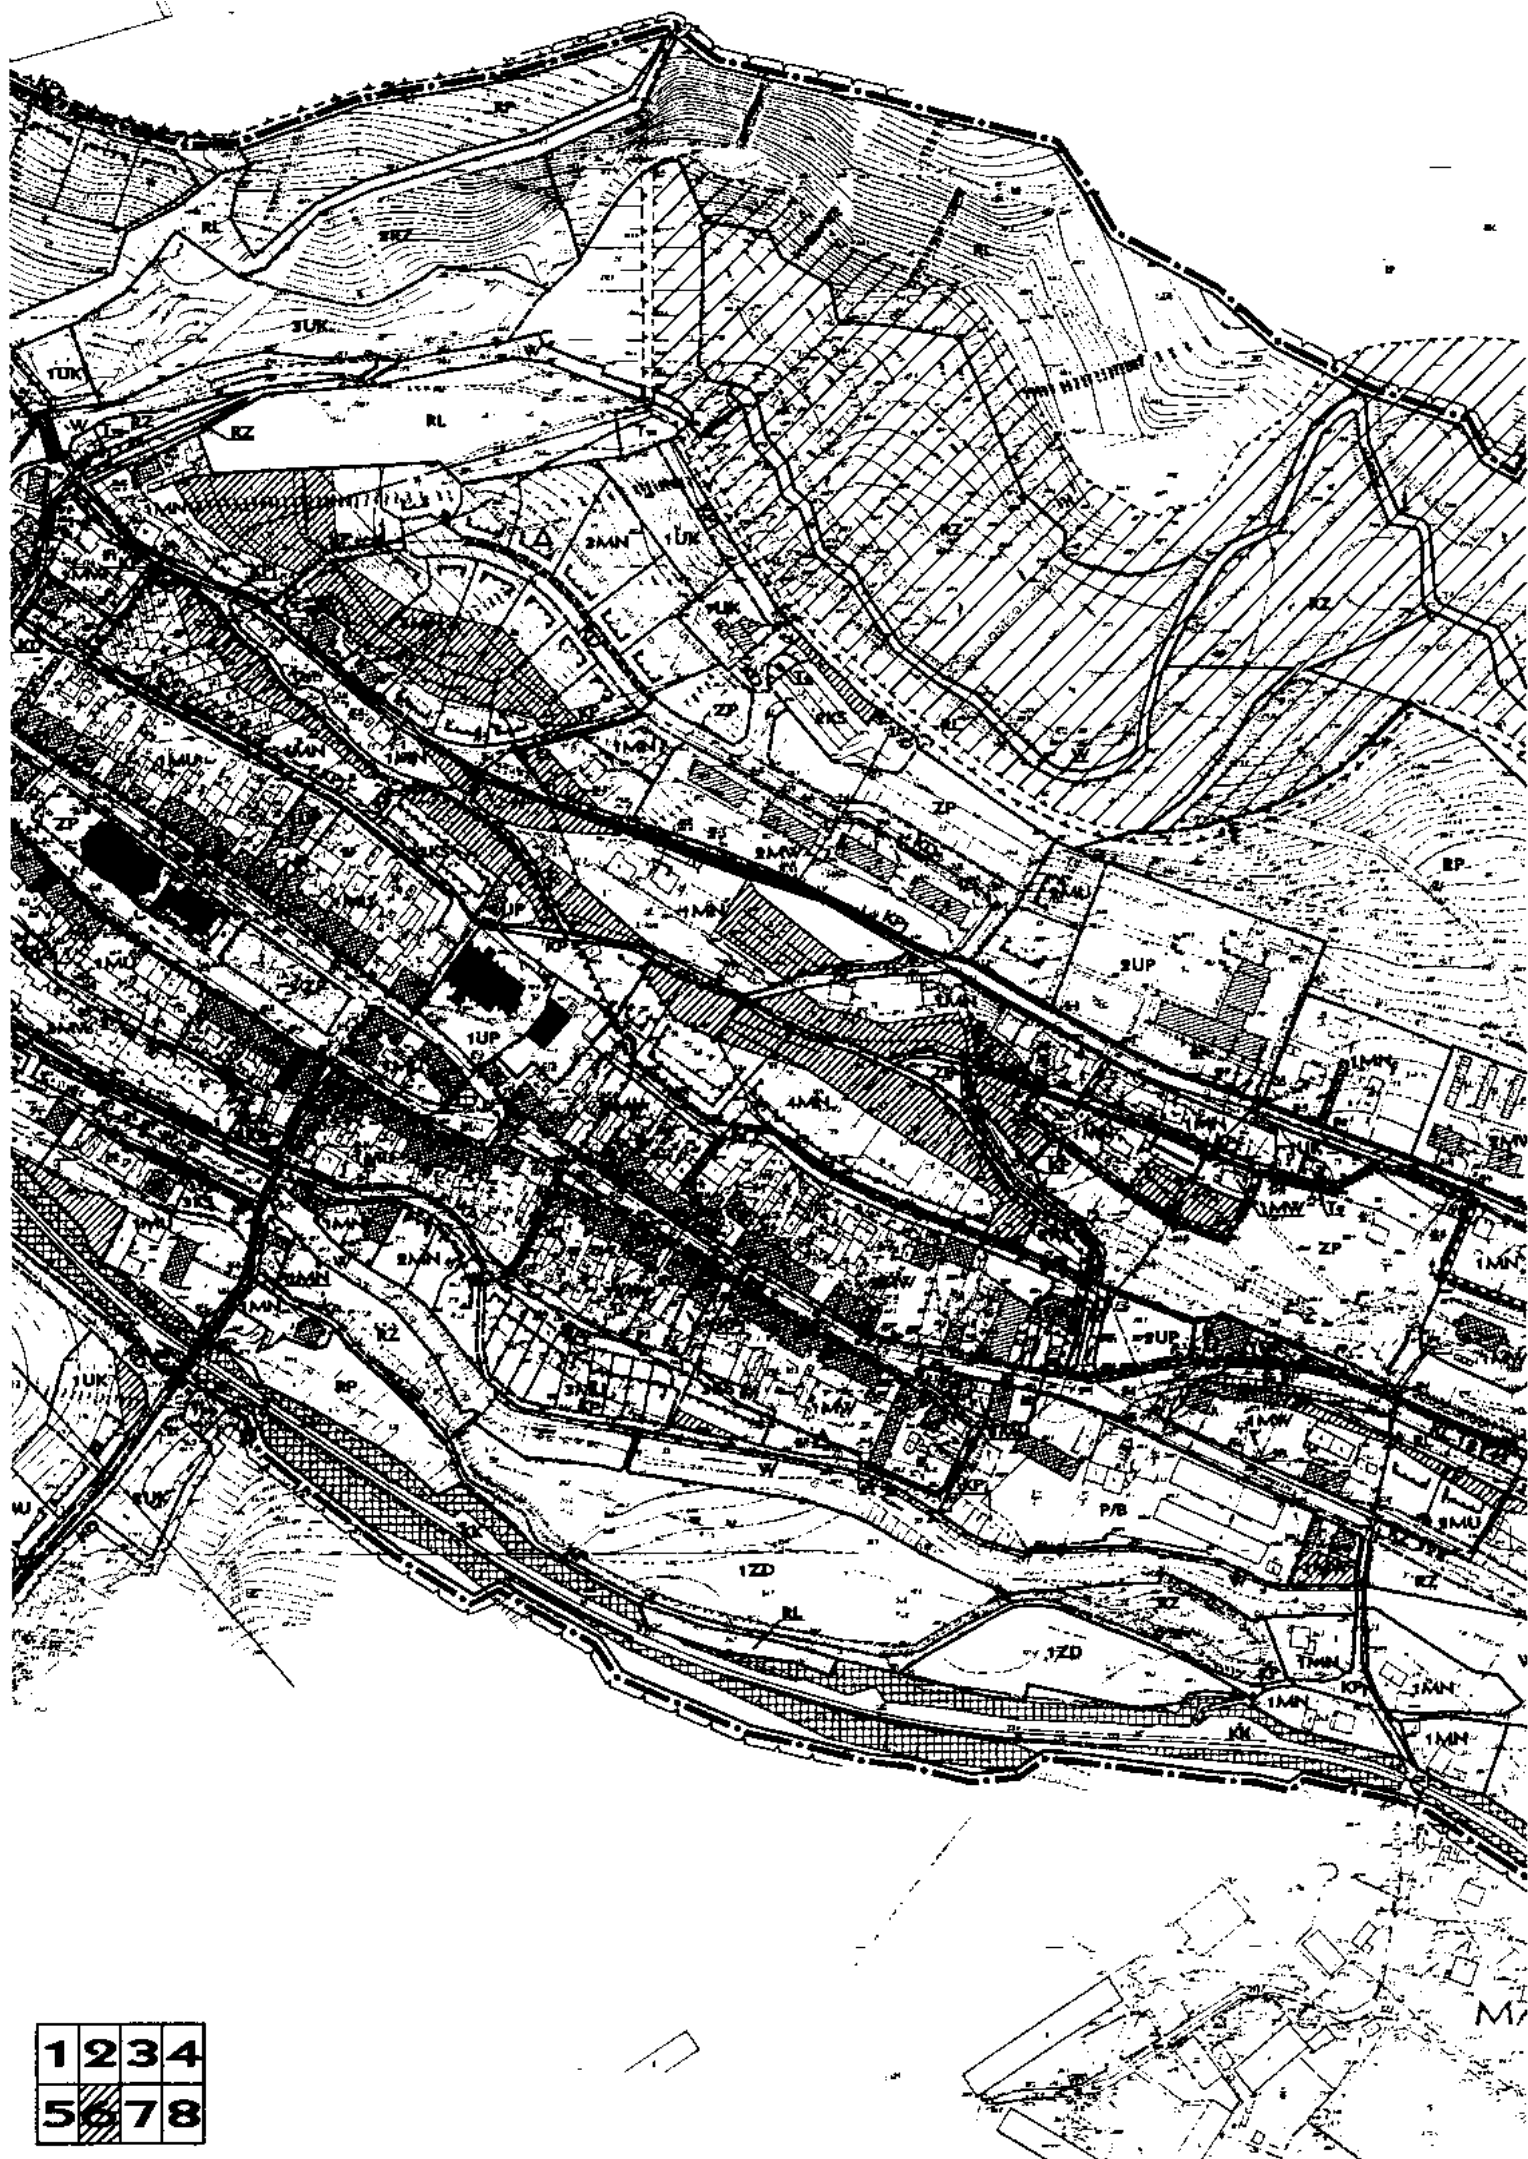

1	2	3	4
5	6	7	8

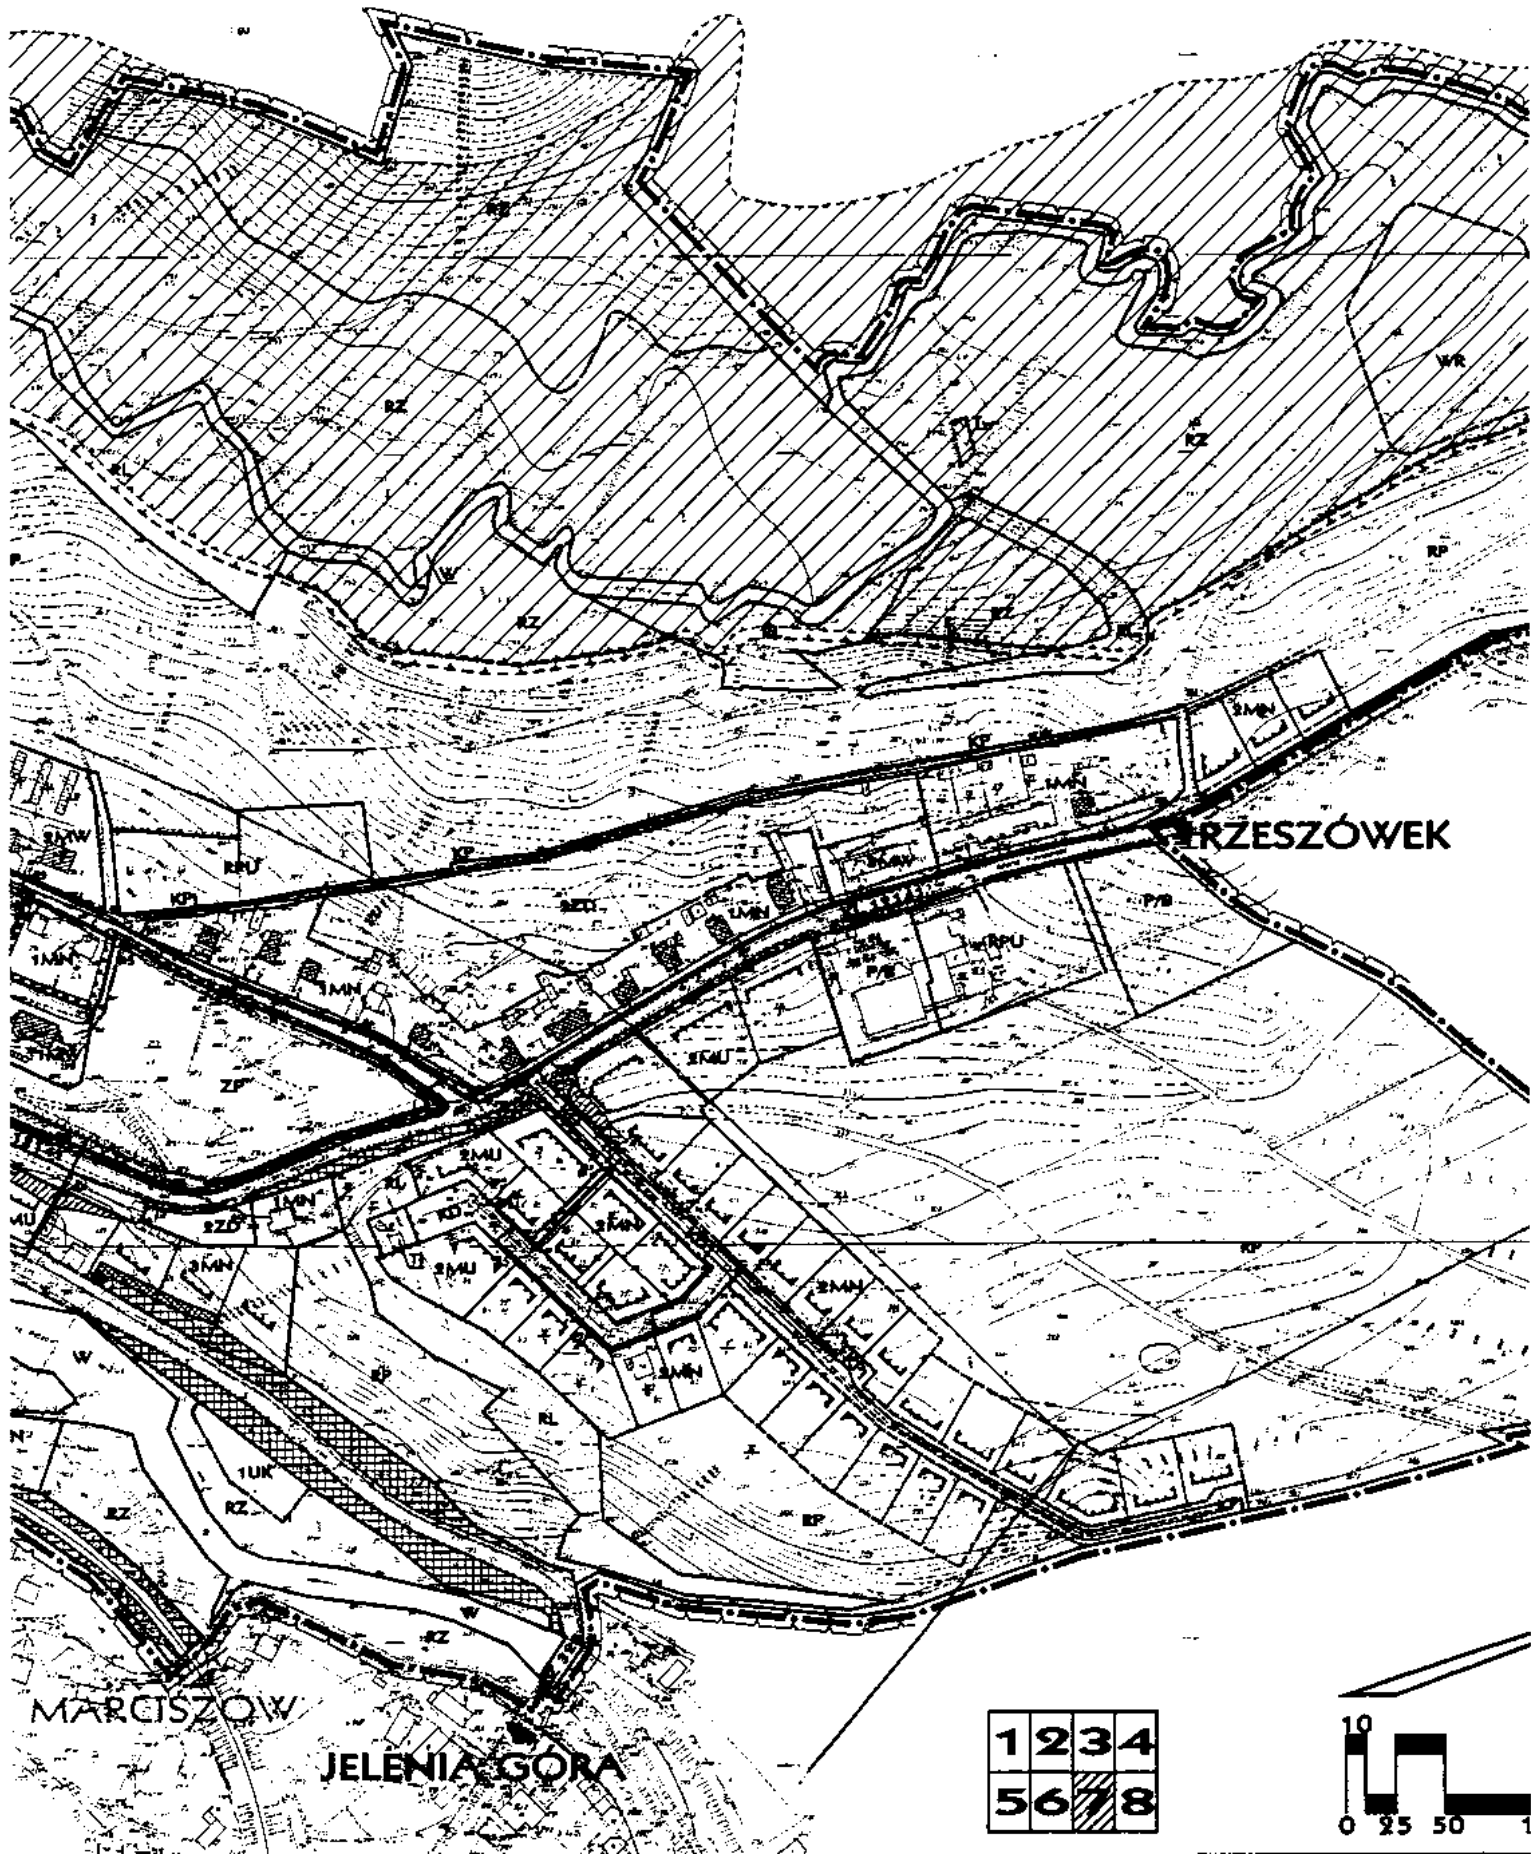

1	2	3	4
5	6	7	8

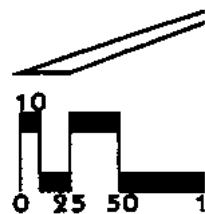

PROPOZYCJE ROZWIĄZAŃ - NIEOBOWIĄZUJĄCE - DOTYCZĄCE ZAGOSPODAROWANIA TERENÓW




PROPONOWANE PODZIAŁY NA DZIAŁKI




SŁUŻEBNOŚCI DOJAZDU



REKREACYJNA TRASA ROWEROWA

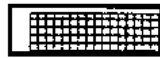

ZIELEŃ WEWNĘTRZNA NA TERENACH KOMUNIKACJI WSKAZANA DO ZACHOWANIA

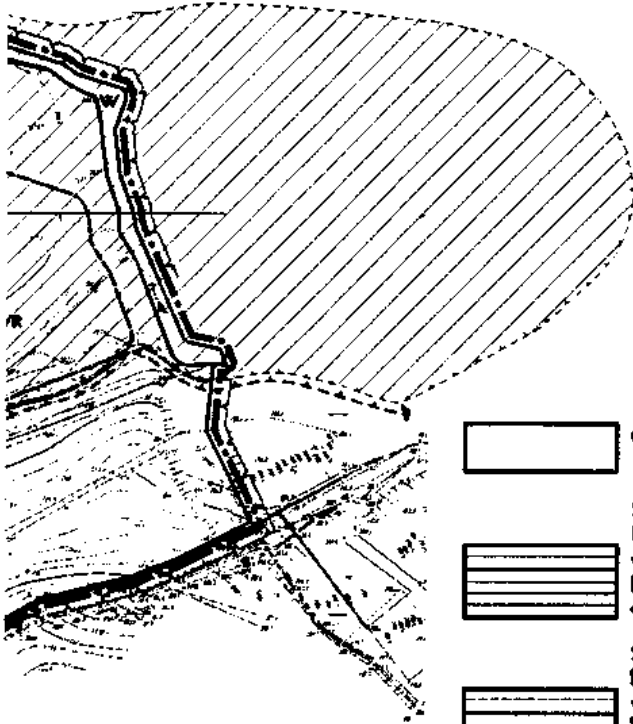


OBSZARY ZAGROŻONE WODAMI WYSOKIMI

SCHEMAT PRZEBIEGU GŁÓWNYCH PRZEWODÓW INFRASTRUKTURY TECHNICZNEJ:



w - WODOCIĄG
k - KANALIZACJA
e - LINIE ELEKTROENERGETYCZNE 20kV Z ELEMENTAMI SIECI

SCHEMAT PRZEBIEGU GŁÓWNYCH PRZEWODÓW INFRASTRUKTURY TECHNICZNEJ WSKAZANE DO REALIZACJI:

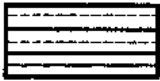


w - WODOCIĄG
k - KANALIZACJA
g - GAZOCIĄG ŚREDNIEGO CIŚNIENIA



1	2	3	4
5	6	7	8



PROPONOWANE LOKALIZACJE STACJI TRANSFORMATOROWYCH

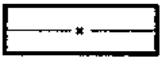

LINIE ELEKTROENERGETYCZNE I TELEFONICZNE NAPOWIETRZNE WSKAZANE DO SKABLOWANIA

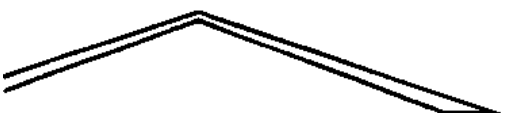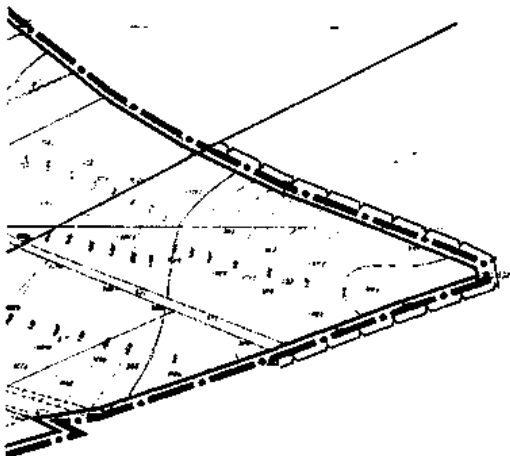

STAROSTA DOKONYŁ
WYDANIA ORYGINAŁU KATASTRU
I GOSPODARSTWA PRZEMOŚLAMI
W ZŁOŻENIU

Wzrost: 1,70 m, waga: 70 kg, kolor włosów: ciemny, kolor oczu: niebieski, data urodzenia: 1981-01-15, adres: ul. Piłsudskiego 15, 01-000 Warszawa, telefon: 22 123 45 67, e-mail: jan.kowalski@wp.pl

Projekt: 1001/2001

MAPA ZASADNICZA
SKALA 1:1000

Opis mapy: 462/13. 0/1.

Opis: ŚWIERZAWA

Urząd: Suwałki

STAROSTA DOKONYŁ
WYDANIA ORYGINAŁU KATASTRU
I GOSPODARSTWA PRZEMOŚLAMI
W ZŁOŻENIU

Wzrost: 1,70 m, waga: 70 kg, kolor włosów: ciemny, kolor oczu: niebieski, data urodzenia: 1981-01-15, adres: ul. Piłsudskiego 15, 01-000 Warszawa, telefon: 22 123 45 67, e-mail: jan.kowalski@wp.pl

Projekt: 1001/2001

ZA ZGODNOŚĆ: