



DZIENNIK URZĘDOWY WOJEWÓDZTWA DOLNOŚLĄSKIEGO

Wrocław, dnia 5 marca 2008 r.

Nr 62

TREŚĆ:

Poz.:

AKTY NORMATYWNE

UCHWAŁY RAD POWIATÓW

- 776** – Rady Powiatu Wałbrzyskiego nr XIII/6/08 z dnia 14 lutego 2008 r. w sprawie określenia warunków i trybu wspierania, w tym finansowego, rozwoju sportu kwalifikowanego w powiecie wałbrzyskim 4373
- 777** – Rady Powiatu Wałbrzyskiego nr XIII/17/08 z dnia 14 lutego 2008 r. w sprawie zmiany uchwały nr XI/73/07 Rady Powiatu Wałbrzyskiego z dnia 28 listopada 2007 roku w sprawie ustanowienia stypendium sportowego dla zawodników osiągających wysokie wyniki sportowe oraz zasad i trybu ich przyznawania 4374

UCHWAŁY RAD MIEJSKICH

- 778** – Rady Miejskiej w Bystrzycy Kłodzkiej nr XX/148/07 z dnia 28 grudnia 2007 r. w sprawie ustalenia zasad polityki czynszowej 4375
- 779** – Rady Miejskiej w Bystrzycy Kłodzkiej nr XX/153/07 z dnia 28 grudnia 2007 r. w sprawie uchwalenia miejscowego planu zagospodarowania przestrzennego dla części wsi Spalona i części wsi Nowa Bystrzyca 4376
- 780** – Rady Miejskiej Chojnowa nr XIII/92/08 z dnia 31 stycznia 2008 r. w sprawie wyrażenia zgody na udzielenie bonifikaty od opłaty za przekształcenie prawa użytkowania wieczystego w prawo własności nieruchomości stanowiących własność Gminy Miejskiej Chojnów 4386
- 781** – Rady Miejskiej w Jelczu-Laskowicach nr XVIII/128/2007 z dnia 28 grudnia 2007 r. w sprawie uchwalenia na rok 2008 regulaminu przyznawania dodatków do wynagrodzenia zasadniczego, obliczania i wypłacania wynagrodzenia za godziny nadwymiarowe i godziny doraźnych zastępstw dla nauczycieli zatrudnionych w szkołach, dla których organem prowadzącym jest Gmina Jelcz-Laskowice 4386
- 782** – Rady Miejskiej w Lubinie nr XXIV/88/08 z dnia 22 stycznia 2008 r. w sprawie ustalenia na 2008 rok regulaminów określających niektóre zasady wynagrodzenia nauczycieli zatrudnionych w placówkach oświatowych, dla których Gmina Miejska Lubin jest organem prowadzącym 4393
- 783** – Rady Miejskiej w Lubinie nr 90/XXV/08 z dnia 19 lutego 2008 r. zmieniająca uchwałę w sprawie opłaty targowej 4397
- 784** – Rady Miejskiej w Nowej Rudzie nr 118/XIV/07 z dnia 19 grudnia 2007 r. w sprawie uchwalenia miejscowego planu zagospodarowania przestrzennego dla rejonu ulicy Słupieckiej w Nowej Rudzie 4398
- 785** – Rady Miejskiej w Nowogrodźcu nr XXI/142/07 z dnia 29 listopada 2007 r. w sprawie zwolnienia z opłat za wpis do ewidencji działalności gospodarczej 4431
- 786** – Rady Miejskiej w Oławie nr XVII/155/08 z dnia 31 stycznia 2008 r. w sprawie zasad funkcjonowania stołówek szkolnych oraz odpłatności za posiłki przygotowywane w tych stołówkach 4431
- 787** – Rady Miejskiej w Trzebnicy nr XIV/144/08 z dnia 31 stycznia 2008 r. w sprawie zmiany przebiegu drogi gminnej w obrębie miasta Trzebnicy 4433

- 788** – Rady Miejskiej w Twardogórze nr XVII/123/08 z dnia 15 lutego 2008 r. w sprawie zmiany uchwały nr XII/78/07 Rady Miejskiej w Twardogórze z dnia 26 października 2007 r. w sprawie zwolnień przedmiotowych od podatku od nieruchomości w ramach pomocy de minimis 4437
- 789** – Rady Miejskiej Wałbrzycha nr XIX/180/08 z dnia 30 stycznia 2008 r. w sprawie ustalenia regulaminu wynagradzania nauczycieli poszczególnych stopni awansu zawodowego w części należącej do kompetencji Gminy Wałbrzych prowadzącej przedszkola, szkoły podstawowe i gimnazja 4438
- 790** – Rady Miejskiej w Węglińcu nr 109/XV/07 z dnia 11 grudnia 2007 r. zmieniająca uchwałę nr 86/XV/03 z dnia 27 listopada 2003 roku w sprawie odpłatności za pobyt dzieci w przedszkolu publicznym 4441
- 791** – Rady Miejskiej w Wołowie nr XVII/118/08 z dnia 31 stycznia 2008 r. w sprawie ustalenia kryteriów i trybu przyznawania nagród dla nauczycieli w placówkach oświatowych, dla których organem prowadzącym jest Gmina Wołów, na rok 2008 4442
- 792** – Rady Miejskiej w Złotym Stoku nr XIII/96/08 z dnia 6 lutego 2008 r. w sprawie ustalenia wzorów informacji i deklaracji podatkowych 4443
- 793** – Rady Miejskiej w Żmigrodzie nr XV/93/07 z dnia 31 grudnia 2007 r. w sprawie uchwalenia zmiany miejscowego planu zagospodarowania przestrzennego dla terenów położonych wzdłuż obwodnicy miasta Żmigrodu 4459

UCHWAŁY RAD GMIN

- 794** – Rady Gminy Krośnice nr XI/79/08 z dnia 16 stycznia 2008 r. w sprawie ustanowienia użytku ekologicznego na terenie gminy Krośnice 4468
- 795** – Rady Gminy Marciszów nr XVIII/94/08 z dnia 31 stycznia 2008 r. w sprawie zasad udzielania stypendium dla uczniów za osiągnięcia naukowe, sportowe i artystyczne, oraz nagrody wybitnym uczniom szkoły podstawowej i gimnazjum, dla których organem prowadzącym jest Gmina Marciszów 4482
- 796** – Rady Gminy Stoszowice nr I/2/2008 z dnia 5 lutego 2008 r. o zmianie uchwały nr VIII/63/2007 Rady Gminy Stoszowice z dnia 29 listopada 2007 r. w sprawie określenia wysokości stawek podatku od środków transportowych w roku 2008 4485
- 797** – Rady Gminy Stoszowice nr I/9/2008 z dnia 5 lutego 2008 r. w sprawie zmiany uchwały nr VII/59/2007 Rady Gminy Stoszowice z dnia 29 listopada 2007 r. w sprawie wyznaczenia inkasentów podatku rolnego, leśnego i od nieruchomości od osób fizycznych 4485
- 798** – Rady Gminy Stoszowice nr I/12/2008 z dnia 5 lutego 2008 r. w sprawie ustalenia górnej stawki opłaty za usługi odbioru odpadów komunalnych i nieczystości ciekłych ... 4486

INNE AKTY PRAWNE

ZARZĄDZENIA

- 799** Starosty Legnickiego nr 5/2008 z dnia 22 stycznia 2008 r. w sprawie ustalenia średniego miesięcznego kosztu utrzymania mieszkańca w domu pomocy społecznej na terenie powiatu legnickiego w 2008 roku 4486
- 800** – Starosty Legnickiego nr 8/2008 z dnia 4 lutego 2008 r. zmieniające zarządzenie w sprawie ustalenia średniego miesięcznego kosztu utrzymania mieszkańca w domu pomocy społecznej na terenie powiatu legnickiego w 2008 roku 4487

POROZUMIENIA

- 801** – zawarte w dniu 6 lutego 2008 r. pomiędzy Wojewodą Dolnośląskim a Powiatem Lubińskim w sprawie powierzenia niektórych zadań związanych z przeprowadzeniem poboru w 2008 roku 4487
- 802** – zawarte w dniu 31 stycznia 2008 r. pomiędzy Wojewodą Dolnośląskim a Powiatem Oławskim w sprawie powierzenia niektórych zadań związanych z przeprowadzeniem poboru w 2008 roku 4489

- 803 – zawarte w dniu 7 lutego 2008 r. pomiędzy Wojewodą Dolnośląskim a Powiatem Wołowskim w sprawie powierzenia niektórych zadań związanych z przeprowadzeniem poboru w 2008 roku 4491
- 804 – zawarte w dniu 31 stycznia 2008 r. pomiędzy Wojewodą Dolnośląskim a Powiatem Wrocławskim w sprawie powierzenia niektórych zadań związanych z przeprowadzeniem poboru w 2008 roku 4493
- 805 – zawarte w dniu 12 lutego 2008 r. pomiędzy Powiatem Jeleniogórskim a Miastem Jelenia Góra w sprawie powierzenia Miastu Jelenia Góra zadań powiatowej biblioteki publicznej dla powiatu jeleniogórskiego 4495

SPRAWOZDANIE

- 806 – Starosty Jaworskiego z pracy Komisji Bezpieczeństwa i Porządku na terenie powiatu jaworskiego, za rok 2007 4497

OGŁOSZENIE

- 807 – Starosty Ząbkowickiego w sprawie operatu ewidencji gruntów i lokali obrębu Bardo, miasta Bardo w powiecie ząbkowickim 4499

776

UCHWAŁA RADY POWIATU WAŁBRZYSKIEGO NR XIII/6/08

z dnia 14 lutego 2008 r.

w sprawie określenia warunków i trybu wspierania, w tym finansowego, rozwoju sportu kwalifikowanego w Powiecie Wałbrzyskim

Na podstawie art. 4 ust. 1 pkt 8 ustawy z dnia 5 czerwca 1998 r. o samorządzie powiatowym (t.j. Dz. U. z 2001 r. Nr 142, poz. 1592 z późn. zm.) w związku z art. 2 ust. 2 i 3 ustawy z dnia 29 lipca 2005 r. o sporcie kwalifikowanym (t.j. Dz. U. Nr 155, poz. 1298 z późn. zm.) Rada Powiatu Wałbrzyskiego uchwala, co następuje:

§ 1

1. Wspieranie rozwoju sportu kwalifikowanego w Powiecie Wałbrzyskim odbywać się będzie w następujących formach:
 - 1) pozafinansowych, poprzez:
 - a) tworzenie i konsultowanie programów o charakterze strategicznym w zakresie rozwoju sportu kwalifikowanego;
 - b) współpracę ze stowarzyszeniami kultury fizycznej oraz organizacjami pozarządowymi, które w ramach swojej statutowej działalności realizują programy z zakresu upowszechniania sportu kwalifikowanego;
 - 2) finansowej, poprzez dofinansowanie organizacji współzawodnictwa sportowego, w szczególności młodzieży ze szkół ponadgimnazjalnych Powiatu Wałbrzyskiego, w ramach dyscyplin sportu kwalifikowanego, w tym imprez i zawodów sportowych o charakterze międzyszkolnym, mających znaczenie promujące dla Powiatu

Wałbrzyskiego i zapewniających wysoki poziom rywalizacji sportowej.

2. Wspieranie rozwoju sportu kwalifikowanego, polegające na dofinansowaniu organizacji współzawodnictwa sportowego, odbywać się będzie w ramach kwot przewidzianych na ten cel w budżecie Powiatu Wałbrzyskiego na dany rok budżetowy.

§ 2

1. Dofinansowanie organizacji współzawodnictwa sportowego, w ramach dyscyplin sportu kwalifikowanego, przyznawane będzie przez Zarząd Powiatu Wałbrzyskiego na podstawie wniosku o dofinansowanie złożonego przez:
 - 1) kluby sportowe,
 - 2) stowarzyszenia kultury fizycznej,
 - 3) organizacje pozarządowe.
2. Wnioski o dofinansowanie organizacji współzawodnictwa sportowego, w ramach dyscyplin sportu kwalifikowanego, można składać do dnia 28 lutego

każdego roku budżetowego, za wyjątkiem 2008 roku, w którym wnioski można składać do końca kwietnia 2008 roku.

§ 3

Wniosek, o którym mowa w § 2 ust 2, powinien zawierać w szczególności:

- 1) nazwę wnioskodawcy – klubu sportowego/stowarzyszenia/organizacji pozarządowej;
- 2) adres wnioskodawcy;
- 3) imiona i nazwiska osób upoważnionych do reprezentowania podmiotu ubiegającego się o dofinansowanie;
- 4) nazwę i numer rachunku bankowego wnioskodawcy;
- 5) dyscyplinę sportową (dyscypliny sportowe), w ramach sportu kwalifikowanego, w której wnioskodawca deklaruje zorganizowanie współzawodnictwa sportowego;
- 6) termin realizacji zadania;
- 7) liczbę osób i szkół objętych współzawodnictwem w ramach realizacji zadania;
- 8) nazwy szkół, z których uczniowie będą objęci współzawodnictwem, w ramach realizacji zadania;
- 9) wnioskowaną kwotę dofinansowania;

10) kosztorys realizowanego zadania wraz z źródłami finansowania;

11) ramowy program realizowanego zadania;

12) informację o współorganizatorach i partnerach biorących udział przy realizacji zadania.

§ 4

Informacje dotyczące dofinansowania organizacji współzawodnictwa sportowego, w ramach dyscyplin sportu kwalifikowanego, ogłaszane będą na stronie internetowej Starostwa Powiatowego w Wałbrzychu oraz na tablicy ogłoszeń w siedzibie Starostwa.

§ 5

Wykonanie uchwały powierza się Zarządowi Powiatu Wałbrzyskiego.

§ 6

Uchwała wchodzi w życie po upływie 14 dni od ogłoszenia w Dzienniku Urzędowym Województwa Dolnośląskiego.

PRZEWODNICZĄCY
RADY POWIATU

ANDRZEJ LIPÍŃSKI

777

**UCHWAŁA RADY POWIATU WAŁBRZYSKIEGO
NR XIII/6/08**

z dnia 14 lutego 2008 r.

w sprawie zmiany uchwały nr XI/73/07 Rady Powiatu Wałbrzyskiego z dnia 28 listopada 2007 roku w sprawie ustanowienia stypendium sportowego dla zawodników osiągających wysokie wyniki sportowe oraz zasad i trybu ich przyznawania

Na podstawie art. 12 pkt 11 ustawy z dnia 5 czerwca 1998 r. o samorządzie powiatowym (t.j. Dz. U. z 2001 r. Nr 142, poz. 1592 z późn. zm) oraz art. 35 ustawy z dnia 29 lipca 2005 r. o sporcie kwalifikowanym (Dz. U. Nr 155, poz. 1298 z późn. zm) i art. 22 ustawy z dnia 18 stycznia 1996 r. o kulturze fizycznej (Dz. U. z 2007 r. Nr 226, poz. 1675) Rada Powiatu Wałbrzyskiego, uchwala co następuje:

§ 1

W uchwale nr XI/73/07 Rady Powiatu Wałbrzyskiego z dnia 28 listopada 2007 roku w sprawie ustanowienia stypendium sportowego dla zawodników osiągających wysokie wyniki sportowe oraz zasad i trybu ich przyznawania wprowadza się następujące zmiany:

- 1) W § 8 po ust. 2 dodaje się ust. 2 a w brzmieniu:
„a). W roku 2008 termin składania wniosków o stypendia ustala się na dzień 31 maja 2008 roku.”
- 2) W § 8 po ust. 3 dodaje się ust. 3 a w brzmieniu:
„a) W roku 2008 termin rozpatrzenia wniosków o stypendia ustala się do dnia 30 czerwca 2008 roku.”

§ 2

Wykonanie uchwały powierza się Zarządowi Powiatu Wałbrzyskiego.

§ 3

Uchwała wchodzi w życie po upływie 14 dni od dnia ogłoszenia w Dzienniku Urzędowym Województwa Dolnośląskiego.

PRZEWODNICZĄCY
RADY POWIATU

ANDRZEJ LIPÍŃSKI

778

**UCHWAŁA RADY MIEJSKIEJ W BYSTRZYCY KŁODZKIEJ
XX/148/07**

z dnia 28 grudnia 2007 r.

w sprawie ustalenia zasad polityki czynszowej

Na podstawie art. 40 ust. 1 i ust. 2 pkt. 3 i art. 4 i ust. 1 ustawy z dnia 8 marca 1990 r. o samorządzie gminnym (Dz. U. z 2001 r. Nr 142, poz. 1591 z późn. zm.¹) oraz art. 21 ust. 2 pkt 4 i art. 23 ust. 4 ustawy z dnia 21 czerwca 2001 r. o ochronie praw lokatorów, mieszkaniowym zasobie gminy i o zmianie Kodeksu cywilnego (Dz. U. z 2005 r. Nr 31, poz. 266, z późn. zm.) – Rada Miejska w Bystrzycy Kłodzkiej uchwala, co następuje:

§ 1

Ustala się zasady polityki czynszowej obowiązujące najemców lokali mieszkalnych, zamiennych i socjalnych wchodzących w skład mieszkaniowego zasobu Gminy Bystrzyca Kłodzka.

§ 2

Ustala się następujące rodzaje czynszów:

- 1) za lokale mieszkalne;
- 2) za lokale zamienne;
- 3) za lokale socjalne.

§ 3

1. Ustala się czynniki obniżające i podwyższające stawkę bazową czynszu, określone w załączniku nr 1 do uchwały.
2. Czynniki obniżające i podwyższające stawkę bazową nie będą stosowane do czynszu za lokale socjalne.

§ 4

1. Stawkę bazową czynszu miesięcznego za 1m² powierzchni użytkowej ustala Burmistrz Bystrzycy Kłodzkiej.
2. Treść umowy najmu ustala Burmistrz Bystrzycy Kłodzkiej.
3. Zmiana stawki bazowej czynszu w mieszkaniowym zasobie Gminy Bystrzyca Kłodzka nie może być dokonywana częściej niż co 6 miesięcy.

§ 5

Stawka czynszu za 1m² powierzchni użytkowej lokalu socjalnego wynosi nie więcej niż 50% stawki najniższego czynszu obowiązującego w mieszkaniowym zasobie Gminy Bystrzyca Kłodzka.

§ 6

1. Ustala się, że z zastrzeżeniem ust. 2 i ust. 3, opłatę w wysokości 50% stawki bazowej za 1m² powierzchni, która dotyczy pomieszczeń gospodarczych, gdy lokator zajmuje więcej niż jedno pomieszczenie lub za powierzchnię przekraczającą 7 m².
2. Opłata wskazana w ust. 1 nie dotyczy pomieszczeń zlokalizowanych w piwnicy.
3. Opłata wskazana w ust. 1 dotyczy również powierzchni pomieszczeń gospodarczych zlokalizowanych na strychu budynku, o ile pomieszczenia te są wydzielone trwałymi ścianami i lokator zajmuje je samodzielnie.

§ 7

Traci moc uchwała nr XXXI/248/2001 Rady Miejskiej w Bystrzycy Kłodzkiej z dnia 27 stycznia 2001 r. w sprawie określenia stawek czynszu regulowanego za lokale socjalne.

§ 8

Wykonanie uchwały powierza się Burmistrzowi Bystrzycy Kłodzkiej.

§ 9

Uchwała wchodzi w życie w terminie 14 dni od dnia ogłoszenia w Dzienniku Urzędowym Województwa Dolnośląskiego i podlega publikacji na tablicy ogłoszeń w budynku Urzędu Miasta i Gminy w Bystrzycy Kłodzkiej.

**PRZEWODNICZĄCY
RADY MIEJSKIEJ**

BRONISŁAW PATYNKO

¹ Zmiany tekstu jednolitego wymienionej ustawy zostały ogłoszone w Dz. U. z 2002 r. Nr 23, poz. 220, Nr 62, poz. 558, Nr 113, poz. 984, Nr 153, poz. 1271 i Nr 214, poz. 1806, z 2003 r. Nr 80, poz. 717 i Nr 162, poz. 1568, z 2004 r. Nr 102, poz. 1055 i Nr 116, poz. 1203, z 2005 r. Nr 172, poz. 1441 i Nr 175, poz. 1457, z 2006 r. Nr 17, poz. 128 i Nr 181, poz. 1337 oraz z 2007 r. Nr 48, poz. 327, Nr 138, poz. 974 i Nr 173, poz. 1218.

² Zmiany tekstu jednolitego wymienionej ustawy zostały ogłoszone w Dz. U. z 2004 r. Nr 281, poz. 2783 i 2786, z 2006 r. Nr 86, poz. 602, Nr 94, poz. 657, Nr 167, poz. 1193 i Nr 249, poz. 1833 oraz z 2007 r. Nr 128, poz. 902 i Nr 173, poz. 1218.

**Załącznik nr 1 do uchwały Rady Miejskiej
w Bystrzycy Kłodzkiej nr XX/148/07
z dnia 28 grudnia 2007 r. (poz. 778)**

Czynniki podwyższające i obniżające stawkę bazową czynszu

1. Czynniki podwyższające stawkę bazową:

1.	za lokale mieszkalne w budynku wolno stojącym ⁽¹⁾	+ 10%
2.	za lokale mieszkalne wyposażone w WC ⁽²⁾	+ 30%
3.	za lokale mieszkalne wyposażone w łazienkę ⁽³⁾	+ 30%
4.	za lokale mieszkalne wyposażone w c.o. ⁽⁴⁾	+ 30%
5.	za lokale mieszkalne wyposażone w gaz przewodowy	+ 30%

2. Czynniki obniżające stawkę bazową:

1.	za lokale mieszkalne w budynku peryferyjnym ⁽⁵⁾	– 10%
2.	za lokale mieszkalne bez urządzeń wodociągowych lub kanalizacyjnych ⁽⁶⁾	– 10%
3.	za lokale mieszkalne w suterenie	– 10%
4.	za lokale mieszkalne z kuchnią bez bezpośredniego oświetlenia naturalnego	– 10%
5.	za lokale mieszkalne w budynku substandardowym ⁽⁷⁾	– 10%
6.	za lokale mieszkalne wspólne	– 10%

Objaśnienia:

- 1/ budynki w których liczba lokali mieszkalnych i użytkowych nie jest większa niż 10 i stanowią obiekty wolno stojące.
- 2/ przez WC rozumie się doprowadzoną do łazienki lub wydzielonego pomieszczenia instalację wodno-kanalizacyjną, umożliwiającą podłączenie muszli ustępowej i spłuczki dotyczy również WC przynależnego do lokalu położonego poza nim na tej samej kondygnacji.
- 3/ przez łazienkę rozumie się wydzielone w mieszkaniu pomieszczenie posiadające stałe instalacje: wodociągową, kanalizacyjną, ciepłej wody dostarczonej centralnie bądź z urządzeń zainstalowanych w lokalach lub inne, umożliwiające podłączenie wanny, brodzika, baterii umywalkowych i wannowych, piecyka kąpielowego (gazowego, elektrycznego, bojlera itp.).
- 4/ dotyczy ogrzewania energią cieplną dostarczoną z elektrociepłowni – ciepłowni i kotłowni lokalnych (osiedlowych i domowych).
- 5/ dotyczy budynków mieszkalnych położonych na terenach wiejskich z wyłączeniem Długopola Zdroju i Międzygórze.
- 6/ przez urządzenia wodociągowo-kanalizacyjne rozumie się również lokalne urządzenia wodociągowe (hydrofor) i kanalizacyjne (szambo).
- 7/ budynki, które ze względu na zły stan techniczny zostały przeznaczone do rozbiórki.

779

**UCHWAŁA RADY MIEJSKIEJ W BYSTRZYCY KŁODZKIEJ
XX//153/07**

z dnia 28 grudnia 2007 r.

**w sprawie uchwalenia miejscowego planu zagospodarowania przestrzennego
dla części wsi Spalona i części wsi Nowa Bystrzyca**

Na podstawie art. 18 ust. 2 pkt 5 i art. 40 ust. 1 ustawy z dnia 8 marca 1990 roku o samorządzie gminnym (Dz. U. z 2001 r. Nr 142, poz. 1591, z późn. zm.¹⁾) art. 20 ust. 1 ustawy z dnia 27 marca 2003 roku o planowaniu i zagospodarowaniu przestrzennym (Dz. U. Nr 80, poz. 717 z późn. zm.²⁾) oraz w związku z uchwałą nr XLIX/333/05 z dnia 10 listopada 2005 r. o przystąpieniu do sporządzenia miejscowego planu zagospodarowania przestrzennego po stwierdzeniu zgodności z ustaleniami studium uwarunkowań i kierunków zagospodarowania przestrzennego gminy Bystrzyca Kłodzka uchwała nr XXXVII/233/97 Rady Miejskiej w Bystrzycy Kłodzkiej z dnia 6 czerwca 1997 roku – Rada Miejska w Bystrzycy Kłodzkiej postanawia, co następuje:

§ 1

1. Uchwała się miejscowy plan zagospodarowania przestrzennego dla części wsi Spalona i części wsi Nowa Bystrzyca – Gmina Bystrzyca Kłodzka.
2. Ustalenia planu stanowią:
 - 1/ niniejsza uchwała;
 - 2/ rysunek planu w skali 1:1000 stanowiący załącznik graficzny do niniejszej uchwały – załącznik nr 1.
Oznaczenia graficzne występujące na rysunku planu są obowiązującymi ustaleniami planu.
3. Załącznikami niniejszego planu są rozstrzygnięcia z art. 20 ust. 1 ustawy o planowaniu i zagospodarowaniu przestrzennym:
 - 1/ o sposobie rozpatrzenia uwag do projektu planu – załącznik nr 2;
 - 2/ o sposobie realizacji zapisanych w planie inwestycji z zakresu infrastruktury technicznej, które należą do zadań własnych gminy i o zasadach ich finansowania zgodnie z przepisami o finansach publicznych – załącznik nr 3.

R o z d z i a ł I

Przepisy ogólne

§ 2

Celem regulacji zawartych w ustaleniach planu jest:

- 1/ realizacja zamierzeń gminy w zakresie tworzenia warunków dla powstawania nowych podmiotów gospodarczych;
- 2/ umożliwienie realizacji zamierzeń zgodnie z uprawnieniami inwestora do zagospodarowania terenu, do którego posiada tytuł prawny;
- 3/ ochrona interesu publicznego, w szczególności w zakresie spełnienia wymogów wynikających z potrzeby ochrony środowiska oraz prawidłowego gospodarowania zasobami przyrody;
- 4/ uporządkowanie struktury funkcjonalno-przestrzennej całości obszaru w granicach miejscowego planu;
- 5/ zapewnienie przestrzennych, technicznych i terenowo-prawnych warunków rozbudowy układu komunikacyjnego oraz sieci i urządzeń infrastruktury technicznej;

§ 3

Przedmiot ustaleń planu obejmuje:

- 1/ przeznaczenie terenów oraz linie rozgraniczające tereny o różnym przeznaczeniu lub różnych zasadach zagospodarowania;
- 2/ zasady ochrony i kształtowania ładu przestrzennego;
- 3/ zasady ochrony środowiska, przyrody i krajobrazu kulturowego;
- 4/ zasady ochrony dziedzictwa kulturowego i zabytków oraz dóbr kultury współczesnej;
- 5/ wymagania wynikające z potrzeb kształtowania przestrzeni publicznych;
- 6/ parametry i wskaźniki kształtowania zabudowy oraz zagospodarowania terenu, w tym linie zabudowy, gabaryty obiektów i wskaźniki intensywności zabudowy;
- 7/ granice i sposoby zagospodarowania terenów lub obiektów podlegających ochronie, ustalonych na podstawie przepisów odrębnych, w tym terenów

górnicznych, a także narażonych na niebezpieczeństwo powodzi oraz zagrożonych osuwaniem się mas ziemnych;

- 8/ szczegółowe zasady i warunki scalania i podziału nieruchomości objętych planem miejscowym;
- 9/ szczegółowe warunki zagospodarowania terenów oraz ograniczenia w ich użytkowaniu, w tym zakaz zabudowy;
- 10/ zasady modernizacji, rozbudowy i budowy systemów komunikacji i infrastruktury technicznej;
- 11/ sposób i termin tymczasowego zagospodarowania, urządzania i użytkowania terenów;
- 12/ stawki procentowe, na podstawie których ustala się opłatę, o której mowa w art. 36 ust. 4 ustawy.

§ 4

Ileokroć w dalszych przepisach jest mowa o:

- 1/ **uchwale** – należy przez to rozumieć niniejszą uchwałę;
- 2/ **planie** – należy przez to rozumieć miejscowy plan zagospodarowania przestrzennego dla części wsi Spalona i części wsi Nowa Bystrzyca – Gmina Bystrzyca Kłodzka;
- 3/ **przepisach szczególnych** – należy przez to rozumieć odpowiednie przepisy ustaw wraz z aktami wykonawczymi;
- 4/ **rysunku planu** – należy przez to rozumieć graficzny zapis planu przedstawiony na mapie sytuacyjno-wysokościowej w skali 1:1000 stanowiący załącznik do niniejszej uchwały;
- 5/ **terenie** – należy przez to rozumieć teren o określonym w planie miejscowym przeznaczeniu podstawowym lub dopuszczalnym, zawarty w granicach linii rozgraniczających wyznaczonych na rysunku miejscowego planu oraz oznaczony stosownym numerem i symbolem literowym, na którym obowiązują te same ustalenia miejscowego planu;
- 6/ **przeznaczeniu podstawowym terenu** – należy przez to rozumieć podstawowe funkcje, pod które przeznacza się ograniczony liniami rozgraniczającymi i oznaczony odpowiednim symbolem teren na rysunku planu;
- 7/ **przeznaczeniu dopuszczalnym terenu** – należy przez to rozumieć przeznaczenie inne niż podstawowe, które może być wprowadzone na części terenu określonego w pkt 5, jeżeli takie jest zapotrzebowanie rynkowe lub społeczne;
- 8/ **urządzeniach towarzyszących** – należy przez to rozumieć obiekty technicznego wyposażenia, dojazdy i dojścia, parkingi i garaże oraz inne urządzenia pełniące służebną rolę wobec przeznaczenia podstawowego lub dopuszczalnego wyznaczonego terenu;
- 9/ **przestrzeni publicznej** – należy przez to rozumieć tereny w obrębie ściśle określonych linii rozgraniczających ulic, placów, wydzielonych ciągów pieszo-jezdnych, ścieżek rowerowych i innych urządzeń powszechnie dostępnych lub określonych za dostępne przez samorządowe władze miejskie lub organy administracji rządowej;
- 10/ **odległości i strefy ograniczeń zabudowy** – należy przez to rozumieć ograniczenia wywołane obecnością lub działaniem istniejącego lub projektowanego przeznaczenia terenu, urządzeń i sieci technicznych,

- dróg i ulic, wymagających zachowania odległości od innych funkcji lub urządzeń, stosownie do wymaganych standardów technicznych;
- 11/ **zabudowie usług turystyki** – należy przez to rozumieć budynek związany z funkcją usług turystyki, hotelarstwa i gastronomii oraz związanymi z tą funkcją urządzeniami towarzyszącymi i komunikacji;
- 12/ **terenach usług sportu** – należy przez to rozumieć tereny o obecnym użytkowaniu bez możliwości zabudowy kubaturowej z dopuszczeniem wyciągów i tras narciarskich;
- 13/ **zabudowy mieszkalno-pensjonatowej** – należy przez to rozumieć budynek pensjonatowy z funkcją mieszkalną właściciela obiektu oraz pomieszczeniami usługowymi związanymi z tą funkcją takimi jak gastronomia, pomieszczenia administracyjne, gospodarcze i garażowe;
- 14/ **zabudowie mieszkalno-lotniskowej** – należy przez to rozumieć budynek mieszkalny z funkcją lotniskową z pokojami gościnnymi oraz pomieszczeniami gospodarczymi i garażami;
- 15/ **zabudowie lotniskowej** – należy przez to rozumieć budynek lotniskowy z dopuszczeniem funkcji mieszkaniowej;
- 16/ **drogach wewnętrznych** – należy przez to rozumieć istniejące i projektowane drogi dojazdowe, niezbędne dla zapewnienia prawidłowej obsługi działek i obiektów oraz terenów rolnych i leśnych. W stosunku do nich nie występują obowiązki Gminy dotyczące budowy, utrzymania i inne dotyczące dróg gminnych;
- 17/ **powierzchni terenu biologicznie czynnej** – należy przez to rozumieć grunt rodzimy pokryty roślinnością oraz wodę powierzchniową na działce budowlanej;
- 18/ **powierzchni zabudowy** – należy przez to rozumieć sumę powierzchni kondygnacji parterowych budynków znajdujących się na działce, liczoną po zewnętrznym obrysie murów poszczególnych obiektów;
- 19/ **usługach nieuciążliwych** – należy przez to rozumieć usługi niepowodujące szkodliwości i uciążliwości dla użytkowników sąsiednich terenów i nie zaliczone według przepisów szczególnych do przedsięwzięć „mogących znacząco oddziaływać na środowisko”.

§ 5

Ustalenia formalno-prawne.

Uchwalony miejscowy plan zagospodarowania przestrzennego dla części wsi Spalona i części wsi Nowa Bystrzyca – Gmina Bystrzyca Kłodzka jest obowiązującym przepisem gminnym w zakresie kształtowania i prowadzenia polityki przestrzennej, który określa przeznaczenie terenu, rozmieszczenie inwestycji celu publicznego oraz sposób zagospodarowania i warunki zabudowy terenu.

§ 6

Przeznaczenie terenów.

- 1) dla terenów wyznaczonych w planie miejscowym ściśle określonymi liniami rozgraniczającymi ustala się przeznaczenie podstawowe, a w uzasadnionych przypadkach przeznaczenie dopuszczalne w następującym zróżnicowaniu:
- a) MN/L – tereny zabudowy mieszkaniowej i lotniskowej,
- b) ML – tereny zabudowy lotniskowej,

- c) MN/P – tereny zabudowy mieszkalno-pensjonatowej,
- d) RM – tereny zabudowy zagrodowej,
- e) U – tereny usług,
- f) UT – tereny usług turystyki,
- g) US – tereny usług sportów zimowych,
- h) ZP – tereny zieleni parkowo-leśnej,
- i) ZN – tereny zieleni nieurządzonej,
- j) WS – tereny wód powierzchniowych,
- k) WZ – tereny urządzeń zaopatrzenia w wodę i ujęć wodnych,
- l) EE – tereny urządzeń elektroenergetycznych,
- m) K – tereny komunikacji,
- n) KP – tereny parkingów.
- 2) ustalenia szczegółowe w zakresie poszczególnych terenów z uwzględnieniem powyższych symboli literowych oraz podziału numerycznego zawarte są w § 7 niniejszej uchwały. Przyjęte oznaczenia są spójne z rysunkiem planu miejscowego. Dla przestrzeni publicznej w zakresie komunikacji ustalenia szczegółowe zawarte są w § 9 niniejszej uchwały;
- 3) istniejąca oraz projektowana zabudowa realizowana w obrębie poszczególnych terenów wydzielonych w planie miejscowym nie może w żadnym przypadku oddziaływać znacząco na środowisko;
- 4) nie dopuszcza się realizacji zabudowy w obrębie terenów o innym przeznaczeniu niż podstawowe lub dopuszczalne;
- 5) tereny przewidziane do nowego przeznaczenia, do czasu jego realizacji, mogą być użytkowane w sposób dotychczasowy, pod warunkiem ich udostępnienia dla wykonania dojazdów i uzbrojenia, w zakresie wynikającym z ustaleń planu miejscowego;
- 6) zasady podziału nieruchomości określają aktualne granice nieruchomości wynikające z geodezyjnej ewidencji gruntów oraz ustalenia planu miejscowego. Dopuszcza się wtórne lub dodatkowe podziały nieruchomości, pod warunkiem spełnienia wymogów określonych w pkt 7;
- 7) podziały nieruchomości wtórne lub dodatkowe mogą być dokonywane na podstawie projektu zagospodarowania terenu nieruchomości, spójnego z ustaleniami niniejszego planu i zgodnego z przepisami odrębnymi oraz sporządzonego przez osobę przygotowaną zawodowo, posiadającą uprawnienia urbanistyczne lub architektoniczne i wpisaną na listę izby samorządu urbanistów albo architektów;
- 8) przy projektowaniu budynków na terenie wsi zaleca się zapoznanie z opracowaniem „Architektura regionalna pogranicza Kłodzko-Orlickiego” przygotowanym przez Starostwo Powiatowe w Kłodzku w celu prawidłowego zastosowania do projektowania materiałów detalu architektury, formy dachów itp.

R o z d z i a ł II

Ustalenia szczegółowe

§ 7

Dla obszaru objętego planem miejscowym ustala się następujące przeznaczenie podstawowe i dopuszczalne dla poszczególnych terenów:

- 1) 1MN/L, 2MN/L, 3MN/L, 4MN/L, 5MN/L, 20MN/L – teren zabudowy mieszkaniowej i lotniskowej;
- 2) 9ML, 10ML, 15ML, 27ML, 28ML, 29ML, 30ML, 31ML – tereny zabudowy lotniskowej;

- 3) 16MN/P, 23MN/P, 25MN/P – tereny zabudowy mieszkalno-pensjonatowej;
- 4) 14RM, 17RM, 21RM, 22RM – tereny zabudowy zagrodowej;
- 5) 6U, 19U – tereny usług;
- 6) 8UT, 11UT, 13UT, 18UT/WZ – tereny usług turystyki;
- 7) 12US – tereny usług sportów zimowych;
- 8) 26ZP/UT – tereny zieleni parkowo-leśnej z usługami turystyki;
- 9) 7ZN/WS, 32ZN/WS – tereny zieleni nieurządzonej z wodami powierzchniowymi;
- 10) 24EE – tereny urządzeń elektroenergetycznych;
- 11) 1KD-Z, 2KD-Z – drogi zbiorcze;
- 12) 9KD-L – droga lokalna;
- 13) 3KD-D, 4KD-D, 8KD-D – drogi dojazdowe;
- 14) 5KDw, 6KDw, 7KDw – wewnętrzne drogi dojazdowe;
- 15) 1KD-X, 2KD-X – ciągi pieszo-jezdne;
- 16) KD-Y – ciągi piesze;
- 17) KP – tereny parkingów.

§ 8

Zasady zagospodarowania i kształtowania zabudowy:

- 1) Tereny 1MN/L, 2MN/L, 3MN/L, 4MN/L, 5MN/L, 20MN/L:

- a) ustala się jako przeznaczenie podstawowe – zabudowę mieszkaniową jednorodzinną i mieszkaniowo-lotniskową,
- b) ustala się jako przeznaczenie dopuszczalne – urządzenia rekreacyjne, małą architekturę, zieleni średniowysoką i niską ozdobną oraz miejsca parkingowe dla samochodów,
- c) granice projektowanych działek określa rysunek planu,
- d) obowiązujące i nieprzekraczalne linie zabudowy określa rysunek planu (od 7 m do 12 m od granicy działki),
- e) orientacyjne usytuowanie projektowanej zabudowy określa rysunek planu,
- f) ustala się maksymalną wysokość zabudowy 1 pełna kondygnacja nadziemna z poddaszem użytkowym z możliwością podpiwniczenia do wysokości wynikającej z konfiguracji terenu,
- g) dachy strome dwu- lub wielospadowe o nachyleniu połaci pod takim samym kątem 40°–45°. Główne połacie dachu w jednym obiekcie budowlanym muszą mieć jednakowy spadek. Pokrycie dachu dachówką ceramiczną lub innymi materiałami naturalnymi takimi jak łupek, gont,
- h) architektura obiektów winna być inspirowana zabudową charakterystyczną dla budownictwa Kotliny Kłodzkiej lub dobrą architekturą współczesną wkomponowaną w otaczający krajobraz i ukształtowanie terenu. Projektowane obiekty gabarytami, charakterem, formą architektoniczną, materiałem i detalem architektury winny nawiązywać do architektury regionalnej i historycznej zabudowy wsi,
- i) garaże należy projektować jako wbudowane w budynkach lub powiązane z nimi gabarytowo,
- j) maksymalny wskaźnik zabudowy działek do 30%,
- k) dojazdy i dojścia do działek od projektowanych dróg dojazdowych KD-D i KDw,

- l) na działkach należy przewidzieć pojemniki na odpady bytowe,
 - m) dopuszcza się w określonych przypadkach możliwość łączenia działek z zachowaniem warunków podanych w punktach jw.,
 - n) miejsca postojowe dla samochodów mieszkańców w granicach poszczególnych działek,
 - o) dla części terenu 1MN/L dopuszcza się dokonanie podziałów wtórnych zgodnie z wymogami niniejszego planu na warunkach określonych jw.,
 - p) dla terenu 20MN/L należy dokonać podziału terenu na działki z układem komunikacyjnym. Minimalna powierzchnia działki – 1000 metrów. Podział terenu winien być opracowany przez osobę uprawnioną do tego typu projektowania w uzgodnieniu z autorem planu.
- 2) Tereny 9ML, 10ML, 15ML, 27ML, 28ML, 29ML, 30ML, 31ML:
 - a) ustala się jako przeznaczenie podstawowe – tereny zabudowy lotniskowej,
 - b) ustala się jako przeznaczenie dopuszczalne – zieleni średniowysoką i niską ozdobną,
 - c) granice projektowanych działek określa rysunek planu,
 - d) obowiązujące i nieprzekraczalne linie zabudowy określa rysunek planu,
 - e) orientacyjne usytuowanie projektowanej zabudowy określa rysunek planu,
 - f) ustala się maksymalną wysokość zabudowy 1 pełna kondygnacja nadziemna z poddaszem użytkowym z możliwością podpiwniczenia do wysokości wynikającej z konfiguracji terenu,
 - g) dachy strome dwu- lub wielospadowe o nachyleniu połaci pod takim samym kątem 40°–45°. Główne połacie dachu w jednym obiekcie budowlanym muszą mieć jednakowy spadek. Pokrycie dachu dachówką ceramiczną lub innymi materiałami naturalnymi takimi jak łupek, gont,
 - h) architektura obiektów winna być inspirowana zabudową charakterystyczną dla budownictwa Kotliny Kłodzkiej lub dobrą architekturą współczesną wkomponowaną w otaczający krajobraz i ukształtowanie terenu. Projektowane obiekty gabarytami, charakterem, formą architektoniczną, materiałem i detalem architektury winny nawiązywać do architektury regionalnej i historycznej zabudowy wsi,
 - i) garaże należy projektować jako wbudowane w budynkach,
 - j) maksymalny wskaźnik zabudowy działek do 30%,
 - k) dojazdy i dojścia do działek od istniejących i projektowanych dróg dojazdowych,
 - l) na działkach należy przewidzieć pojemniki na odpady bytowe,
 - m) dopuszcza się w określonych przypadkach możliwość łączenia działek z zachowaniem warunków podanych w punktach jw.,
 - n) dla terenów 29ML, 30ML dopuszcza się podziały nieruchomości wtórne lub dodatkowe – minimalna powierzchnia działek winna wynosić 1500 m. Mogą one być dokonywane na podstawie projektu zagospodarowania terenu nieruchomości, spójnego z ustaleniami niniejszego planu i zgodnego z przepisami odrębnymi oraz

sporządzonego przez osobę przygotowaną zawodowo, posiadającą uprawnienia urbanistyczne lub architektoniczne i wpisaną na listę izby samorządu urbanistów albo architektów,

- o) na terenie 28 ML należy bezwzględnie zachować istniejący starodrzew i kompleksy leśne,

3) Tereny 16MN/P, 23MN/P, 25MN/P:

- a) ustala się jako przeznaczenie podstawowe – tereny zabudowy mieszkalno-pensjonatowej,
- b) ustala się jako przeznaczenie dopuszczalne – urządzenia rekreacyjne, małą architekturę, zieleń średniowysoką i niską ozdobną oraz miejsca parkingowe dla samochodów,
- c) granice projektowanych działek określa rysunek planu,
- d) nieprzekraczalne linie zabudowy określa rysunek planu,
- e) orientacyjne usytuowanie projektowanej zabudowy określa rysunek planu,
- f) ustala się maksymalną wysokość zabudowy 2 pełne kondygnacje nadziemne z poddaszem użytkowym z możliwością podpiwniczenia do wysokości wynikającej z konfiguracji terenu,
- g) dachy strome dwu lub wielospadowe o nachyleniu połaci pod takim samym kątem 40°–45°. Główne połacie dachu w jednym obiekcie budowlanym muszą mieć jednakowy spadek. Pokrycie dachu dachówką ceramiczną lub innymi materiałami naturalnymi takimi jak łupek, gont,
- h) architektura obiektów winna być inspirowana zabudową charakterystyczną dla budownictwa Kotliny Kłodzkiej lub dobrą architekturą współczesną wkomponowaną w otaczający krajobraz i ukształtowanie terenu. Projektowane obiekty gabarytami, charakterem, formą architektoniczną, materiałem i detalem architektury winny nawiązywać do architektury regionalnej i historycznej zabudowy wsi,
- i) garaże należy projektować jako wbudowane w budynkach,
- j) maksymalny wskaźnik zabudowy działek do 40%,
- k) na działkach należy przewidzieć pojemniki na odpady bytowe,
- l) dopuszcza się w określonych przypadkach możliwość łączenia działek z zachowaniem warunków podanych w punktach jw.,
- m) miejsca postojowe dla samochodów mieszkańców pensjonatów w granicach poszczególnych działek,
- n) w maksymalnym stopniu należy zachować istniejącą konfigurację terenu ograniczając prace niwelacyjne w obrębie wyznaczonych działek do niezbędnego minimum,
- o) dojście i dojazd do działek od istniejących i projektowanych dróg dojazdowych. Dla terenu 16MN/P wewnętrzną drogą dojazdową 7KDw, a dla terenów 23MN/P i 25MN/P od drogi powiatowej 2KD-Z,
- p) na całym obszarze planu wprowadza się zakaz stosowania ogrodzeń betonowych, w tym również prefabrykowanych, poza niezbędnymi słupkami i podmurówkami o prostych formach,
- r) na terenach 32MN/P i 25MN/P zakaz zabudowy w obszarach stref ochronnych od linii elektrycznych;

4) Tereny 14RM, 17RM, 21RM, 22RM:

- a) ustala się jako przeznaczenie podstawowe – tereny zabudowy zagrodowej,
- b) docelowo dopuszcza się przekształcenie funkcji podstawowej na funkcję związaną z usługami turystyki lub agroturystyki i funkcji mieszkalno-leśniczowskiej,
- c) dopuszcza się przebudowę lub odbudowę budynków mieszkalno-gospodarczych na warunkach określonych jak dla zabudowy mieszkalno – pensjonatowej lub mieszkalno letniskowej (§ 8 pkt 1 i 3),
- d) dla działki 14RM dopuszcza się podział nieruchomości wtórny lub dodatkowy, mogą one być dokonywane na podstawie projektu zagospodarowania terenu nieruchomości, spójnego z ustaleniami niniejszego planu i zgodnego z przepisami odrębnymi oraz sporządzonego przez osobę przygotowaną zawodowo, posiadającą uprawnienia urbanistyczne lub architektoniczne i wpisaną na listę izby samorządu urbanistów albo architektów,
- e) obsługa komunikacyjna terenów poszczególnych działek od drogi powiatowej 2KD-Z, a dla działki 22RM od drogi gminnej 9KD-L;

5) Tereny 6U, 19U:

- a) ustala się jako przeznaczenie podstawowe – tereny usług,
- b) dla terenu 6U zakazuje się jakichkolwiek zabudowy kubaturowej. Dopuszcza się jedynie urządzenia i obiekty związane z funkcją telekomunikacji i stacji meteorologicznej,
- c) dla terenu 19U (Leśniczówka) dopuszcza się rozbudowę obiektów w głąb działki w kierunku terenu 20MN/L;

6) Tereny 8UT, 11UT, 13UT, 18UT/WZ:

- a) ustala się jako przeznaczenie podstawowe – tereny usług turystyki – obiekty hotelowe, schroniska turystyczne, obiekty gastronomii i obiekty związane z funkcją turystyki,
- b) ustala się jako przeznaczenie dopuszczalne – urządzenia rekreacyjne, małą architekturę, zieleń średniowysoką i niską ozdobną urządzenia towarzyszące, w tym przyłącza infrastruktury technicznej,
- c) budynki należy projektować jako wolno stojące lub zespoły budynków powiązane łącznikami. Wskazane byłoby umieszczenie poszczególnych funkcji w jednym obiekcie kubaturowym, tj. hotelarstwa, gastronomii, usług związanych z funkcją turystyki i sportu,
- d) zakazuje się lokalizacji tymczasowych obiektów małej gastronomii typu kiosk, pawilon,
- e) dopuszcza się w budynkach funkcję mieszkalną dla właściciela obiektu,
- f) granice projektowanych działek określa rysunek planu,
- g) nieprzekraczalne linie zabudowy określa rysunek planu,
- h) ustala się maksymalną wysokość zabudowy 2 pełne kondygnacje nadziemne z poddaszem użytkowym z możliwością podpiwniczenia do wysokości wynikającej z konfiguracji terenu,
- i) dachy strome dwu- lub wielospadowe o nachyleniu połaci pod takim samym kątem 35°–45°. Główne połacie dachu w jednym obiekcie bu-

- dowlanym muszą mieć jednakowy spadek. Pokrycie dachu dachówką ceramiczną lub innymi materiałami naturalnymi takimi jak łupek, gont,
- j) architektura obiektów winna być inspirowana zabudową charakterystyczną dla budownictwa Kotliny Kłodzkiej lub dobrą architekturą współczesną wkomponowaną w otaczający krajobraz i ukształtowanie terenu. Projektowane obiekty gabarytami, charakterem, formą architektoniczną, materiałem i detalem architektury winny nawiązywać do architektury regionalnej i historycznej zabudowy wsi,
- k) garaże należy projektować jako wbudowane w budynkach,
- l) maksymalny wskaźnik zabudowy działek do 30%,
- m) miejsca parkingowe dla samochodów należy wyznaczyć w granicach działki dla projektowanych obiektów na wyznaczonych parkingach,
- n) zakaz budowy ogrodzeń dopuszcza się jedynie niskie żywopłoty z zieleni ozdobnej,
- o) zakazuje się dokonywania podziałów dla wydzielenia nowych działek o innym przeznaczeniu niż podstawowe za wyjątkiem terenów pod obiekty i urządzenia infrastruktury,
- p) teren 8UT należy pozostawić bezwzględnie jako teren schroniska turystycznego. Dopuszcza się rozbudowę budynków w głąb działki w kierunku północnym w istniejących gabarytach. Pozostałą część działki, w tym włączoną niniejszym planem, pozostawić jako tereny zieleni i rekreacji dla funkcji podstawowej,
- r) dla terenu 18UT/WZ wprowadza się następujące warunki:
- z uwagi na zły stan techniczny istniejącego budynku zakazuje się jego rozbudowy i odbudowy i zaleca się jego rozbiorę,
 - usytuowanie nowego obiektu winno być w miejscu istniejącego budynku na warunkach określonych w niniejszym §,
 - należy bezwzględnie zachować istniejące na działce ujęcie wody,
- s) dojście i dojazd do działek od drogi powiatowej 2KD-Z.
- 7) Teren 12US:
- a) ustala się jako przeznaczenie podstawowe – teren usług sportów zimowych – wyciągów narciarskich, i tras zjazdowych,
 - b) ustala się jako przeznaczenie dopuszczalne – urządzenia towarzyszące związane z infrastrukturą techniczną, wyciągami i trasami zjazdowymi,
 - c) projektowany przebieg wyciągów istniejących i projektowanych określa rysunek planu,
 - d) przy trasach zjazdowych należy w maksymalnym stopniu zachować istniejące enklawy leśne – starodrzew,
 - e) zakazuje się jakiegokolwiek zabudowy kubaturowej i ogrodzeń,
 - f) dla terenów sportów zimowych przewidziano parking dla samochodów KP przy drodze gminnej 9KD-L;
- 8) Teren 26ZP/UT:
- a) ustala się jako przeznaczenie podstawowe – teren zieleni parkowo-leśnej,
 - b) ustala się jako przeznaczenie dopuszczalne – usługi turystyki takie jak biegowe trasy narciarskie, ścieżki spacerowe, ciągi piesze, itp.
 - c) do bezwzględnego zachowania istniejący starodrzew oraz enklawy zieleni,
 - d) zakaz jakiegokolwiek zabudowy kubaturowej,
 - e) docelowo do skablowania napowietrzna linia elektryczna,
 - f) gospodarkę leśną należy prowadzić na podstawie planów urządzania lasów na zasadach uzgodnionych z administracją lasów państwowych;
- 9) Teren 7ZN/WS, 32ZN/WS:
- a) ustala się jako przeznaczenie podstawowe – teren zieleni nieurządzonej z wodami powierzchniowymi,
 - b) użytkowanie terenu pozostawia się bez zmian,
 - c) teren ten należy wykluczyć z pod zabudowy;
- 10) Teren 24EE:
- a) ustala się jako przeznaczenie podstawowe – teren urządzeń elektrycznych,
 - b) docelowo teren ten należy włączyć do terenu 23MN/P.
- § 9
- Zasady obsługi komunikacyjnej terenu:
- 1) projektowane tereny obsługiwane będą układem komunikacji kołowej zawartym w granicach planu miejscowego – drogą wojewódzką nr 389 -1KD-Z, drogą powiatową 2KD-Z, drogami gminnymi 9KD-L, 3KD-D, 4KD-D, 8KD-D, drogami wewnętrznymi 5KDw, 6KDw włączonymi do drogi dojazdowej 4KD-D oraz 7KDw włączoną do drogi powiatowej 2KD-Z;
 - 2) część terenów obsługiwana będzie wspomagająco ciągami pieszo-jezdnymi 1KD-X i 2KD-X oraz ciągami pieszymi KD-Y;
 - 3) droga zbiorcza 1KD-Z w ciągu drogi wojewódzkiej nr 389 z parkingiem ogólnodostępnym KP:
 - a) szerokość w liniach rozgraniczających wg obecnych granic działek. Dopuszcza się poszerzenie na wniosek inwestora udokumentowany projektem przebudowy drogi,
 - b) szerokość jezdni – 6 metrów,
 - 4) droga zbiorcza 2KD-Z w ciągu drogi powiatowej nr 3236D:
 - a) szerokość w liniach rozgraniczających – 20 metrów,
 - b) docelowo w terenie zabudowanym jednostronny chodnik o szerokości minimum 1,5 metra,
 - 5) droga lokalna 9KD-L w ciągu drogi gminnej nr ewidencyjny 75/1 z parkingiem na samochody osobowe KP:
 - a) szerokość w liniach rozgraniczających – 12 metrów,
 - b) szerokość jezdni – 5 do 6 metrów;
 - 6) drogi dojazdowe 3KD-D, 4KD-D i 8KD-D:
 - a) szerokość w liniach rozgraniczających – 10 do 15 metrów
 - b) szerokość jezdni – 5 metrów;
 - 7) drogi wewnętrzne 5KDw, 6KDw, 7KDw:
 - a) szerokość w liniach rozgraniczających 10 do 12 metrów,
 - b) szerokość jezdni – 5 metrów,

- 8) ciągi pieszo-jezdne 1KD-X i 2KD-X: szerokość w liniach rozgraniczających – 5 do 10 metrów,
- 9) ciąg pieszy KD-Y;
- 10) parkingi i stanowiska postojowe dla samochodów należy projektować wg standardów projektowych i technicznych dla trwałego urządzenia parkingów;
- 11) nawierzchnię utwardzoną parkingów i dróg manewrowych należy izolować od podłoża gruntowego materiałem nieprzepuszczającym wodę;
- 12) parkingi wyposażać w kanalizację ścieków z wód opadowych i roztopowych oraz urządzenia do oczyszczania ww. ścieków;
- 13) ścieki z zanieczyszczonych wód opadowych i roztopowych po ich oczyszczeniu odprowadzić do wskazanego w pozwoleniu wodno-prawnym odbiornika.

§ 10

1. Zasady i ustalenia w zakresie uzbrojenia terenu i systemów infrastruktury technicznej:
 - 1) jako elementy infrastruktury technicznej terenu ustala się istniejące i planowane: działki, obiekty, urządzenia techniczne, sieci nadziemne i podziemne wraz z urządzeniami towarzyszącymi, które służą lub będą służyć zaopatrzeniu terenów zabudowy i zagospodarowania w energię elektryczną, wodę przeznaczoną do spożycia i dla celów przeciwpożarowych, przyłącza teletechniczne oraz odprowadzeniu ścieków bytowych, opadowych, komunalnych lub przemysłowych;
 - 2) dopuszcza się zmianę standardów technicznych bądź technologii obiektów, urządzeń technicznych i sieci wraz z urządzeniami towarzyszącymi z zakresu infrastruktury technicznej pod warunkiem, że nie będą powodowały znaczących oddziaływań na środowisko i zdrowie ludzi określonych w przepisach odrębnych;
 - 3) ustala się zasadę sytuowania nowych odcinków sieci uzbrojenia technicznego w obrębie linii rozgraniczających dróg, zgodnie z wymogami przepisów odrębnych, po uzyskaniu zgody i na warunkach technicznych określonych przez zarządcę drogi dopuszcza się prowadzenie sieci oraz lokalizację związanych z nimi urządzeń i budowli na innych terenach przeznaczenia podstawowego pod warunkiem niezakłócenia funkcji tych terenów i po uzyskaniu zgody właścicieli lub zarządców;
 - 4) do istniejących i projektowanej sieci uzbrojenia technicznego, obiektów i urządzeń technicznych nakazuje się zapewnić możliwość swobodnego dostępu dla ich zarządców, w celu nadzoru technicznego, remontu czy przebudowy na warunkach uzgodnionych z właścicielami terenów;
 - 5) wszelkie obiekty infrastruktury technicznej, a w szczególności wod.-kan., elektryczne, ciepłownicze należy realizować zgodnie z opracowaniami rozwoju gminnej infrastruktury technicznej.
2. Ustala się zasady zaopatrzenia zabudowy w wodę przeznaczoną do celów bytowych z lokalnych ujęć wody i studni głębinowych na działkach inwestorów.
3. Ustala się zasady odprowadzania ścieków bytowych do zbiorników bezodpływowych lub ekologicznych oczyszczalni ścieków. Docelowo do projektowanego zbiorczego kolektora sanitarnego.

4. Ustala się zasady odprowadzania wód deszczowych powierzchniowo lub do istniejących rowów melioracyjnych. Docelowo do sieci zbiorczej kanalizacji deszczowej.
5. Ustala się następujące zasady gospodarowania odpadami komunalnymi i ich usuwania:
 - 1) odpady komunalne nakazuje się gromadzić w odrębnych pojemnikach i kontenerach, usytuowanych na terenach istniejącej i projektowanej zabudowy, stwarzając warunki segregacji tych odpadów na miejscu;
 - 2) nakazuje się systematyczne opróżnianie pojemników i kontenerów, określonych w pkt 1 niniejszego ustępu, przez specjalistyczną służbę komunalną;
 - 3) ustala się, że odpady komunalne będą w całości wywożone na komunalne składowisko odpadów;
 - 4) gospodarkę odpadami innymi niż komunalne nakazuje się prowadzić zgodnie z wymogami przepisów odrębnych.
6. Ciepło dla celów bytowych i grzewczych nakazuje się uzyskiwać wyłącznie w oparciu o paliwa proekologiczne spalane w urządzeniach w sposób niepowodujący przekroczeń norm emisji zanieczyszczeń dopuszczonych przepisami odrębnymi. Dopuszcza się wyjątkowo stosowanie wysokosprawnych, atestowanych kotłowni na paliwo stałe, których technologia zapewnia zachowanie dopuszczalnych standardów emisyjnych, określonych w przepisach odrębnych.
7. Ustala się zasadę zaopatrzenia w energię elektryczną istniejącej i planowanej zabudowy z istniejących obiektów, urządzeń i sieci elektroenergetycznych; rozbudowanych przez właściciela sieci o nowe jej odcinki i stacje transformatorowe odpowiednio do zapotrzebowania nowych odbiorców:
 - 1) zachowuje się bez zmian istniejące przeznaczenie obiektów, urządzeń i sieci istniejących, które służą zaopatrzeniu w energię elektryczną obszar w granicach planu miejscowego oraz zapewniają jego przesył na zewnątrz tego obszaru;
 - 2) ustala się zasadę wyposażenia projektowanej zabudowy w przyłącza teletechniczne przy udziale istniejących sieci funkcjonujących operatorów rozbudowanej przez właściciela tych sieci o nowe jej odcinki.

§ 11

Ustalenia w zakresie ochrony wartości kulturowych, krajobrazowych i środowiska naturalnego:

- 1) tereny objęte planem miejscowym leżą w zasięgu następujących obszarów chronionych:
 - a) obszar chronionego krajobrazu Gór Bystrzyckich i Orlickich. Stwarza to obowiązek stosowania się do zakazów i nakazów oraz przestrzeganie zasad zagospodarowania i ochrony walorów przyrodniczo-krajobrazowych określonych w rozporządzeniu nr 18/98 Wojewody Wałbrzyskiego z dnia 17 grudnia 1998 r.
 - b) Specjalnego Obszaru Ochrony Siedlisk NATURA 2000 oraz w potencjalnym, specjalnym obszarze ochrony siedlisk z tzw. „Shadows List”,
- 2) realizacja projektowanej zabudowy nie może naruszać zasad ochrony środowiska naturalnego obowiązujących dla tych chronionych obszarów, ani pogorszyć stanu lub uszczuplić jego zasobów i

- walorów oraz uwzględniać występujące tu siedliska roślin i zwierząt poddanych ochronie, a w szczególności: dziewięcisiu bezłodygowego, kukulki (storczyka) i podkolana białego oraz jastrzębia, orzechówki i pustulki;
- 3) celem ochrony środowiska, gleby, wód powierzchniowych i wglębnych przed zanieczyszczeniami należy:
- a) wewnętrzne drogi dojazdowe, chodniki, parkingi i place wykonać jako utwardzone,
 - b) gospodarkę ściekową oraz odprowadzenie wód opadowych rozwiązać w sposób określony w § 10,
 - c) gospodarkę ciepłą rozwiązać w sposób określony w § 10,
 - d) bezwzględnie zachować istniejący na działkach starodrzew oraz kompleksy zieleni oznaczone na rysunku planu,
 - e) na odpady stałe przewidzieć kontenerowe zbiorniki odpadów. Wywóz odpadów na zasadach umowy z komunalną służbą,
 - f) tereny działek budowlanych zagospodarować zielenią ozdobną niską i średniowysoką,
 - g) powierzchnie parkingów samochodowych i placów manewrowych nakazuje się wykonać z trwałej, nieprzepuszczalnej nawierzchni, by zanieczyszczone wycieki z samochodów w postaci: paliw, olejów i smarów nie przenikały do ziemi,
 - h) ścieki opadowe z utwardzonych powierzchni parkingów samochodowych i placów manewrowych należy neutralizować na miejscu do parametrów zwykłych ścieków opadowych i dopiero po neutralizacji odprowadzać do wskazanych odbiorników powierzchniowych. Docelowo do kanalizacji deszczowej,
 - i) nakazuje się udrożnić i zapewnić stałą konserwację otwartych rowów odwadniających,
 - j) nakazuje się oczyścić brzegi wód powierzchniowych oraz zadbać o dobry stan czystości wód w tych ciekach,
 - k) nakazuje się zabezpieczenie dostępności komunikacyjnej do koryt płynących wód powierzchniowych celem umożliwienia dokonywania w ich obrębie niezbędnych prac konserwatorskich i regulacyjnych,
 - l) zakazuje się lokalizacji obiektów lub urządzeń, których funkcjonowanie powoduje przekroczenie poziomu dopuszczalnego hałasu zewnętrznego, mierzonego na granicach wyznaczonych terenów przeznaczenia podstawowego lub działek budowlanych, zgodnie z parametrami określonymi w przepisach odrębnych,
 - m) zakazuje się wprowadzania do miejscowego środowiska przyrodniczego obcych mu gatunków roślin, a także ich form rozwojowych,
 - n) zaleca się realizować nowe nasadzenia zieleni ozdobnej, rekreacyjnej i użytkowej w oparciu o

wyбір rodzimych gatunków, powszechnie reprezentowanych w miejscowym środowisku,

o) nakazuje się zachować i chronić całość istniejącej zieleni i lasów na wyznaczonych terenach o tym przeznaczeniu podstawowym, a także enklawy i zespoły zieleni wysokiej;

- 4) ustala się ochronę konserwatorską dla budynków nr 3 (Leśniczówka), 4, 5, 7 (budynki mieszkalno-gospodarcze) oraz budynku schroniska „Jagodna” figurujących w wykazie zabytków architektury i budownictwa. Wszelkie poczynania inwestycyjne dotyczące przebudowy, rozbudowy i adaptacji wymagają opinii i uzgodnienia Wojewódzkiego Konserwatora Zabytków przed przystąpieniem do opracowania dokumentacji projektowej;
- 5) wszelkie odkryte w trakcie prac ziemnych przedmioty zabytkowe oraz obiekty nieruchome i nawarstwienia kulturowe podlegają ochronie prawnej i wymagają zgłoszenia do Wojewódzkiego Konserwatora Zabytków lub administracji lokalnej.

R o z d z i a ł III

§ 12

Ustalenia dotyczące wartości nieruchomości.

- 1) konsekwencją uchwalenia miejscowego planu zagospodarowania przestrzennego jest wzrost wartości nieruchomości w granicach opracowania planu;
- 2) ustala się stawkę procentową w wysokości 30% od wzrostu wartości nieruchomości zbudowanej i przeznaczonej do zabudowy;
- 3) określona powyżej stawka procentowa jest podstawą naliczania i pobrania jednorazowej opłaty dla Gminy Bystrzyca Kłodzka, należnej od właściciela przy zbyciu nieruchomości.

§ 13

Ustalenia końcowe:

1. Sprawy nieuregulowane niniejszą uchwałą, a dotyczące ładu przestrzennego, należy rozstrzygać zgodnie z wymaganiami wynikającymi z zachowania walorów urbanistycznych danego miejsca, dostosowania do zabudowy otoczenia o pozytywnych cechach architektonicznych oraz ochrony krajobrazu i dziedzictwa kulturowego.
2. Realizację niniejszej uchwały powierza się Burmistrzowi Bystrzycy Kłodzkiej.
3. Uchwała podlega ogłoszeniu w Dzienniku Urzędowym Województwa Dolnośląskiego.
4. Uchwała wchodzi w życie po upływie 30 dni od daty jej opublikowania w Dzienniku Urzędowym Województwa Dolnośląskiego.


PRZEWODNICZĄCY
RADY MIEJSKIEJ

BRONISŁAW PATYNKO

1 Zmiany tekstu jednolitego wymienionej ustawy zostały ogłoszone w Dz. U. z 2002 r. Nr 23, poz. 220, Nr 62, poz. 558, Nr 113, poz. 984, Nr 153, poz. 1271 i Nr 214, poz. 1806, z 2003 r. Nr 80, poz. 717 i Nr 162, poz. 1568, z 2004 r. Nr 102, poz. 1055 i Nr 116, poz. 1203, z 2005 r. Nr 172, poz. 1441 i Nr 175, poz. 1457, z 2006 r. Nr 17, poz. 128 i Nr 181, poz. 1337 oraz z 2007 r. Nr 48, poz. 327, Nr 138, poz. 974 i Nr 173, poz. 1218.

2 Zmiany wymienionej ustawy zostały ogłoszone w Dz. U. z 2004 r. Nr 6, poz. 41 i Nr 141, poz. 1492, z 2005 r. Nr 113, poz. 954 i Nr 130, poz. 1087, z 2006 r. Nr 45, poz. 319 i Nr 225, poz. 1635 oraz z 2007 r. Nr 127, poz. 880.

MIEJSCOWY PLAN ZAGOSPODAROWANIA PRZESTRZENNEGO DLA CZĘŚCI WSI SPALONA I CZĘŚCI WSI NOWA BYSTRZYCA

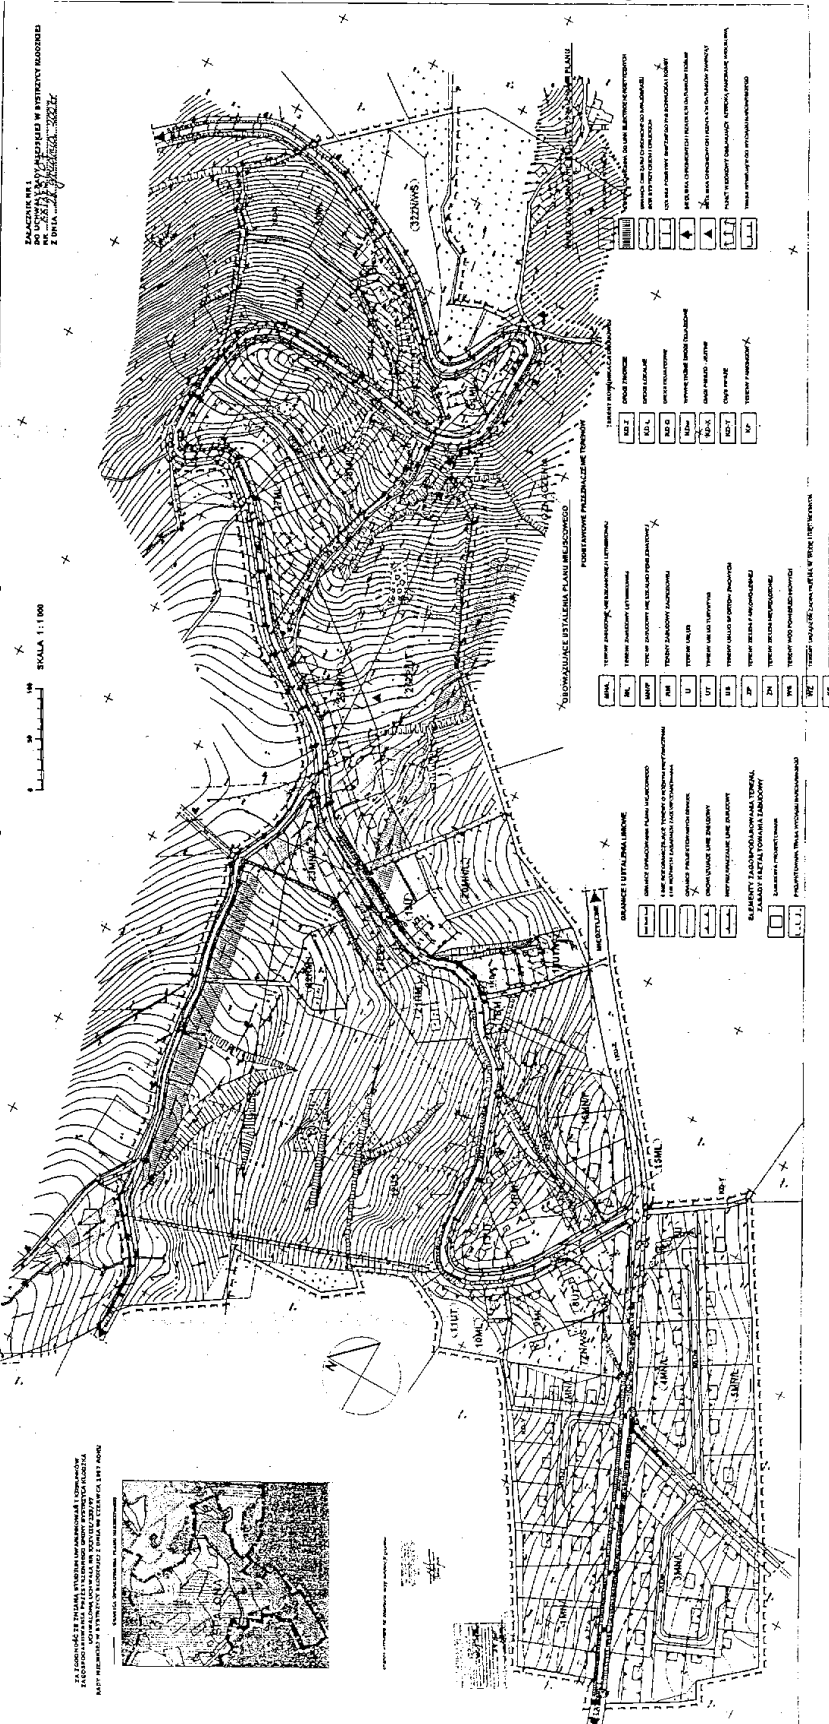

**Załącznik nr 2 do Miejskiej w Bystrzycy
Kłodzkiej uchwały nr XX/153/07 z dnia
28 grudnia 2008 r. (poz. 779)**

**Rozstrzygnięcie o sposobie rozpatrywania uwag wniesionych do projektu planu miejscowego
zagospodarowania przestrzennego dla obszaru położonego we wsi Spalona
oraz części wsi Nowa Bystrzyca.**

Na podstawie artykułu 20 ust. 1 ustawy z dnia 27 marca 2003 roku o planowaniu i zagospodarowaniu przestrzennym (Dz. U. z 2003 roku nr 80, poz. 717 z późniejszymi zmianami) Rada Miejska w Bystrzycy Kłodzkiej rozstrzyga co następuje:

Na podstawie wykazu sporządzonego przez Burmistrza Miasta i załączonego do dokumentacji planistycznej w sprawie braku uwag do projektu planu miejscowego zagospodarowania przestrzennego wyłożonego do publicznego wglądu wraz z prognozą skutków wpływu ustaleń planu na środowisko, nie rozstrzyga się o sposobie ich rozpatrzenia.

**Załącznik nr 3 do Miejskiej w Bystrzycy
Kłodzkiej uchwały nr XX/153/07 z dnia
28 grudnia 2008 r. (poz. 779)**

**Rozstrzygnięcie o sposobie realizacji zadań z zakresu infrastruktury
technicznej oraz zasad ich finansowania**

Na podstawie art. 20 ust. 1 ustawy z 27 marca 2003 r. o planowaniu i zagospodarowaniu przestrzennym (Dz. U. Nr 80, poz. 717 z późn. zm.) i art. 7 ust. 1 pkt 1, 2 i 3 ustawy z 8 marca 1990 r. o samorządzie gminnym (t.j. Dz. U. Nr 142, poz. 1591 z 2001 r. z późn. zm.) oraz art. 184 ust. 2 ustawy z dnia 30 czerwca 2005 r. o finansach publicznych (Dz. U. Nr 249, poz. 2104 z 2005 r. z późn. zm.) Rada Miejska Bystrzycy Kłodzkiej rozstrzyga, co następuje:

§ 1

1. Inwestycje z zakresu infrastruktury technicznej służące zaspokajaniu zbiorowych potrzeb mieszkańców stanowią zadania własne gminy,
2. Wykaz zadań własnych z zakresu infrastruktury technicznej, które wynikają z ustaleń planu miejscowego obejmuje :

L.p.	Wyszczególnienie inwestycji. Lokalizacja	Symbol urbanistyczny w planie	Parametry Inwestycji	Prognozowany termin realizacji rok
1.	3 KD-D	Budowa drogi	170 mb / 850 m ²	2009
2.	8 KD-D	Budowa drogi	180 mb / 900 m ²	2009
3.	4 KD-D	Modernizacja drogi	170 mb / 850 m ²	2010
4.	9 KD-D + KP	Modernizacja drogi z budową parkingu	560 mb / 3 080 m ² 500 m ²	2011

§ 2

Zadania inwestycyjne wynikające z ustaleń planu miejscowego w zakresie infrastruktury technicznej, które należą do zadań własnych gminy, należy realizować:

- 1/ w oparciu o obowiązujące przepisy ogólne i branżowe regulujące procesy inwestycyjne w zakresie przygotowania, finansowania i realizacji,
- 2/ zgodnie z wieloletnim planem finansowym Gminy Bystrzyca Kłodzka,
- 3/ zgodnie z wieloletnim planem inwestycyjnym Gminy Bystrzyca Kłodzka, kierując się i uwzględniając wyżej prognozowane terminy realizacji inwestycji infrastrukturalnych.

§ 3

Finansowanie zadań inwestycyjnych wynikających z planu miejscowego w zakresie infrastruktury technicznej, które należą do zadań własnych gminy należy realizować zgodnie z przepisami o finansach publicznych, które mogą pochodzić z następujących źródeł:

- 1/ z budżetu gminy zgodnie z uchwałami budżetowymi,
- 2/ z kredytów i pożyczek,
- 3/ z obligacji komunalnych,
- 4/ ze strukturalnych funduszy pomocowych: wojewódzkich, krajowych i unijnych,
- 5/ z udziału inwestorów zewnętrznych na podstawie zawartych porozumień,
- 6/ z innych źródeł.

780

UCHWAŁA RADY MIEJSKIEJ CHOJNOWA XVIII/92/08

z dnia 31 stycznia 2008 r.

w sprawie wyrażenia zgody na udzielenie bonifikaty od opłaty za przekształcenie prawa użytkowania wieczystego w prawo własności nieruchomości stanowiących własność Gminy Miejskiej Chojnów

Na podstawie art. 18 ust. 2 pkt 15 ustawy z dnia 8 marca 1990 r. o samorządzie gminnym (t.j. Dz. U. z 2001 r. Nr 142, poz. 1591 ze zm.), art. 4 ust. 7 pkt 2 ustawy z dnia 29 lipca 2005 r. o przekształceniu prawa użytkowania wieczystego w prawo własności nieruchomości (Dz. U. Nr 175, poz. 1459 z późn. zm.), Rada Miejska Chojnowa uchwala, co następuje:

§ 1

Wyraża się zgodę na udzielenie bonifikaty od opłaty za przekształcenie prawa użytkowania wieczystego w prawo własności nieruchomości w przypadku nieruchomości zabudowanych na cele mieszkaniowe lub przeznaczonych pod zabudowę mieszkaniową, oraz nieruchomości rolnych w wysokości:

- 1) 70 % – jeżeli użytkowanie wieczyste trwało 10 lat i krócej,
- 2) 80 % – jeżeli użytkowanie wieczyste trwało dłużej niż 10 lat i krócej niż 20 lat,
- 3) 90 % – jeżeli użytkowanie wieczyste trwało 20 lat i dłużej.

§ 2

Koszty opracowania dokumentacji oraz wpisu do księgi wieczystej w całości ponosi osoba, która wystąpiła z wnioskiem o przekształcenie prawa użytkowania wieczystego w prawo własności nieruchomości.

§ 3

Wykonanie uchwały powierza się Burmistrzowi Miasta Chojnowa.

§ 4

Traci moc uchwała nr XLVIII/224/05 Rady Miejskiej Chojnowa z dnia 26 października 2005 r. w sprawie udzielenia bonifikaty od opłaty za przekształcenie prawa użytkowania wieczystego w prawo własności nieruchomości stanowiących własność Gminy Miejskiej Chojnów.

§ 5

Uchwała wchodzi w życie po upływie 14 dni od dnia ogłoszenia w Dzienniku Urzędowym Województwa Dolnośląskiego i podlega rozplakatowaniu na tablicy ogłoszeń Urzędu Miejskiego w Chojnowie i ogłoszeniu w „Gazecie Chojnowskiej”.

PRZEWODNICZĄCY
RADY MIEJSKIEJ

JAN SKOWROŃSKI

781

UCHWAŁA RADY MIEJSKIEJ W JELCZU-LASKOWICACH NR XVIII/128/2007

z dnia 28 grudnia 2007 r.

w sprawie uchwalenia na rok 2008 regulaminu przyznawania dodatków do wynagrodzenia zasadniczego, obliczania i wypłacania wynagrodzenia za godziny ponadwymiarowe i godziny doraźnych zastępstw dla nauczycieli zatrudnionych w szkołach, dla których organem prowadzącym jest Gmina Jelcz-Laskowice

Na podstawie art. 18 ust. 2 pkt 15 ustawy z dnia 8 marca 1990 roku o samorządzie gminnym (tekst jednolity z 2001 roku Dz. U. Nr 142, poz. 1591 ze zmianami) w związku z art. 30 ust. 6 ustawy z dnia 26 stycznia 1982 roku Karta Nauczyciela (tekst jednolity z 2006 roku Dz. U. Nr 97, poz. 674 ze zmianami) Rada Miejska uchwala, co następuje:

§ 1

Ilekoć w dalszych przepisach jest mowa bez bliższego określenia o:

- 1) **szkole** – należy przez to rozumieć przedszkole, szkołę lub placówkę albo zespół szkół lub placówek, dla której organem prowadzącym jest Gmina Jelcz-Laskowice,
- 2) **dyrektorze lub wicedyrektorze** – należy przez to rozumieć dyrektora lub wicedyrektora jednostki, o której mowa w pkt. 1,
- 3) **roku szkolnym** – należy przez to rozumieć okres pracy szkoły od 1 września danego roku do 31 sierpnia roku następnego,
- 4) **klasie** – należy przez to rozumieć także oddział lub grupę,
- 5) **uczniu** – należy przez to rozumieć także wychowanka,
- 6) **tygodniowym obowiązkowym wymiarze godzin** – należy przez to rozumieć tygodniowy obowiązkowy wymiar godzin, o którym mowa w art. 42 ust. 3 ustawy z dnia 26 stycznia 1982 r. Karta Nauczyciela (tekst jednolity z 2006 roku Dz. U. Nr 97, poz. 674 z późn. zm.).

§ 2

DODATEK ZA WYSLUGĘ LAT

1. Nauczycielowi przysługuje dodatek za wysługę lat w wysokości i na zasadach określonych w art. 33 ust. 1 Karty Nauczyciela.
2. Szczegółowe zasady zaliczania okresów zatrudnienia do stażu pracy, będącego podstawą ustalenia stawki dodatku określa § 7 rozporządzenia Ministra Edukacji Narodowej i Sportu z dnia 31 stycznia 2005 r. w sprawie wysokości minimalnych stawek wynagrodzenia zasadniczego nauczycieli, ogólnych warunków przyznawania dodatków do wynagrodzenia zasadniczego oraz wynagradzania za pracę w dniu wolnym od pracy (Dz. U. Nr 22, poz. 181).
3. Dodatek za wysługę lat przysługuje nauczycielowi za czas przebywania na urlopie dla poratowania zdrowia oraz za dni, za które nauczyciel otrzymuje wynagrodzenie, chyba że przepis szczególny stanowi inaczej. Dodatek ten przysługuje również za dni nieobecności w pracy z powodu niezdolności do pracy wskutek choroby, bądź konieczności osobistego sprawowania opieki nad dzieckiem lub chorym członkiem rodziny, za które nauczyciel otrzymuje wynagrodzenie lub zasiłek z ubezpieczenia społecznego.
4. Nabycie prawa do dodatku za wysługę lat oraz jego wysokość potwierdza nauczycielowi – dyrektor szkoły, a dyrektorowi – Burmistrz Miasta i Gminy Jelcz-Laskowice.

§ 3

DODATEK MOTYWACYJNY

1. Warunkiem przyznawania nauczycielowi dodatku motywacyjnego jest:
 - 1) uzyskiwanie szczególnych osiągnięć dydaktycznych, wychowawczych i opiekuńczych, a w szczególności:
 - a) uzyskiwanie przez uczniów, z uwzględnieniem ich możliwości oraz warunków pracy

nauczyciela, dobrych osiągnięć dydaktyczno-wychowawczych potwierdzonych wynikami klasyfikacji lub promocji, efektami egzaminów i sprawdzianów albo sukcesami w konkursach, zawodach, olimpiadach itp.,

- b) umiejętne rozwiązywanie problemów wychowawczych uczniów we współpracy z ich rodzicami,
 - c) pełne rozpoznanie środowiska wychowawczego uczniów, aktywne i efektywne działanie na rzecz uczniów potrzebujących szczególnej opieki,
- 2) jakość świadczonych pracy, w tym związanej z powierzonym stanowiskiem kierowniczym, dodatkowym zadaniem lub zajęciem, a w szczególności:
 - a) systematyczne i efektywne przygotowywanie się do przydzielonych obowiązków,
 - b) podnoszenie umiejętności zawodowych,
 - c) wzbogacanie własnego warsztatu pracy,
 - d) dbałość o estetykę powierzonych pomieszczeń, pomocy dydaktycznych lub innych urządzeń szkolnych,
 - e) prawidłowe prowadzenie dokumentacji szkolnej, w tym pedagogicznej,
 - f) rzetelne i terminowe wywiązywanie się z poleceń służbowych,
 - g) przestrzeganie dyscypliny pracy,
 - 3) posiadanie co najmniej dobrej oceny pracy lub pozytywnej oceny dorobku zawodowego w okresie ostatnich pięciu lat.
 - 4) zaangażowanie w realizację czynności i zajęć, o których mowa w art. 42 ust. 2 pkt 2 i 3 Karty Nauczyciela, a w szczególności:
 - a) udział w organizowaniu imprez i uroczystości szkolnych,
 - b) udział w komisjach przedmiotowych i innych,
 - c) opiekowanie się samorządem uczniowskim lub innymi organizacjami uczniowskimi działającymi na terenie szkoły,
 - d) prowadzenie lekcji koleżeńskich, przejawianie innych form aktywności w ramach wewnątrzszkolnego doskonalenia nauczycieli,
 - e) aktywny udział w realizowaniu innych zadań statutowych szkoły.

§ 4

Dodatek motywacyjny dla nauczyciela może wynosić do **20%** wynagrodzenia zasadniczego nauczyciela mianowanego I kategorii zaszeregowania.

1. Dodatek motywacyjny przyznaje się na czas określony, nie dłuższy niż **3 miesiące**.

Dodatku motywacyjnego nie przyznaje się w okresie:

- wakacji letnich,
- urlopu dla poratowania zdrowia,
- przebywania w stanie nieczynnym,
- osobom, które zostały ukarane na podstawie Kodeksu pracy i Karty Nauczyciela,
- stażystom,
- osobom, które nie przepracowały co najmniej 1 pełnego roku w szkołach na terenie gminy.

Decyzję o przyznaniu dodatku motywacyjnego nauczycielowi lub dyrektorowi szkoły przyznaje się w formie pisemnej.

2. Wysokość dodatku motywacyjnego dla nauczyciela oraz okres jego przyznania, uwzględniając poziom spełniania warunków, o których mowa w § 3, ustala dyrektor, a w stosunku do dyrektora – Burmistrz Miasta i Gminy Jelcz-Laskowice.
3. Dyrektor w stosunku do nauczyciela, a Burmistrz w stosunku do dyrektora, ma prawo wstrzymać wypłatę dodatku motywacyjnego w przypadku niespełnienia warunków, o których mowa w § 3.
4. Nauczycielowi dodatek motywacyjny przyznaje dyrektor, a dyrektorowi Burmistrz w ramach środków

ków przyznanych uchwałą budżetową na dany rok budżetowy.

5. Wielkość kwoty dodatku motywacyjnego planuje się w budżecie na poziomie 5 % planowanego wynagrodzenia zasadniczego mianowanego nauczyciela I kategorii zaszerzegowania.

§ 5

DODATEK FUNKCYJNY

Nauczycielowi, któremu powierzono stanowisko kierownicze, przysługuje dodatek funkcyjny w wysokości określonej w poniższej tabeli:

TABELA STAWEK DODATKU FUNKCYJNEGO

Stanowisko	Wysokość dodatku funkcyjnego (miesięcznie w zł)
Dyrektor szkoły:	
do 8 oddziałów	od 480,00 do 780,00
od 9 do 16 oddziałów	od 580,00 do 980,00
17 oddziałów i więcej	od 780,00 do 1320,00
Wicedyrektor szkoły	od 320,00 do 580,00

1. Wysokość dodatku funkcyjnego dla dyrektora ustala Burmistrz Miasta i Gminy Jelcz-Laskowice w granicach stawek określonych w tabeli uwzględniając m.in. wielkość placówki, jej warunki organizacyjne oraz liczbę stanowisk kierowniczych w placówce.
2. Wysokość dodatków funkcyjnych dla wicedyrektorów, osób zajmujących inne stanowiska kierownicze ustala dyrektor placówki.
3. Dodatek funkcyjny związany ze stanowiskiem przysługuje także nauczycielom, którym powierzono obowiązki kierownicze w zastępstwie innej osoby, jeśli jej nieobecność w pracy przekroczy 1 miesiąc. Jeżeli odpowiednie stanowisko kierownicze lub funkcyjne powierzono nauczycielowi na okres nieobejmujący pełnych miesięcy, dodatek funkcyjny wypłaca się w wysokości proporcjonalnej do czasu pełnienia związanych z nim obowiązków.

§ 6

1. Nauczycielom realizującym dodatkowe zadania oraz zajęcia przysługuje dodatek funkcyjny, z tym że nauczycielowi, któremu powierzono:
 - 1) **wychowawstwo klasy** – w wysokości **do 80,00 zł miesięcznie**,
 - 2) **funkcję opiekuna stażu**:
 - a) w wysokości **do 35,00 zł miesięcznie** – dla opiekuna stażu realizowanego przez nauczyciela kontraktowego,
 - b) w wysokości **do 55,00 zł miesięcznie** – dla opiekuna stażu realizowanego przez nauczyciela stażystę,
 - 3) **nauczyciela konsultanta** (lidera Wewnątrzszkolnego Doskonalenia Nauczycieli) w wysokości **do 80,00 zł miesięcznie**.
2. Wysokość dodatku funkcyjnego, o którym mowa w ust. 1, uwzględniając zakres złożoności zadań oraz warunki ich realizacji, ustala dyrektor w ramach budżetu szkoły.

§ 7

1. Otrzymywanie dodatku, o którym mowa w § 5 ust. 1 i 2, nie wyłącza prawa do otrzymywania dodatku, o którym mowa w § 6 ust. 1.
2. Dodatek, o którym mowa w § 5 ust. 1 i 2 i § 6 ust. 1, nie przysługuje za okres:
 - 1) nieusprawiedliwionej nieobecności w pracy,
 - 2) urlopu dla poratowania zdrowia,
 - 3) urlopu macierzyńskiego i wychowawczego,
 - 4) za który nie przysługuje wynagrodzenie zasadnicze,
 - 5) od pierwszego dnia miesiąca następującego po miesiącu, w którym nauczyciel zaprzestał pełnienia funkcji.

§ 8

DODATEK ZA WARUNKI PRACY

1. Nauczycielowi przysługuje dodatek za warunki pracy z tytułu pracy w trudnych, uciążliwych warunkach określonych w przepisach § 8 i § 9 rozporządzenia MEN z dnia 31 stycznia 2005 r. (Dz. U. Nr 22, poz.181 z 2005 r. z późn. zm.) w przypadku, gdy:
 - 1) prowadzą nauczanie indywidualne dzieci zakwalifikowanych do kształcenia specjalnego – w wysokości 10% wynagrodzenia zasadniczego,
 - 2) dodatek 10% do stawki godzinowej przepracowanej w klasie integracyjnej lub w klasie masowej, do której uczęszcza dziecko zakwalifikowane do kształcenia specjalnego,
 - 3) prowadzą zajęcia dydaktyczne w klasach łączonych w szkołach podstawowych – w wysokości 15% wynagrodzenia zasadniczego,
 - 4) prowadzą zajęcia rewalidacyjno-wychowawcze z dziećmi i młodzieżą upośledzonymi umysłowo w stopniu głębokim – w wysokości 10% wynagrodzenia zasadniczego.

2. Wysokość dodatku za warunki pracy, z uwzględnieniem warunków, o których mowa w § 9 pkt. 1, ustala dla nauczyciela dyrektor, a dla dyrektora Burmistrz Miasta i Gminy Jelcz-Laskowice.
3. Dodatek za warunki pracy przysługuje w takiej części, w jakiej godziny pracy w tych warunkach pozostają do obowiązującego wymiaru godzin podzielonego na dany okres (rok szkolny).
4. Dodatek nie przysługuje w okresie nieusprawiedliwionej nieobecności w pracy, w okresach, za które nie przysługuje wynagrodzenie zasadnicze oraz w okresie urlopu dla poratowania zdrowia od pierwszego dnia miesiąca następującego po miesiącu, w którym nauczyciel zaprzestał wykonywania pracy.

§ 9

WYNAGRODZENIE ZA GODZINY PONADWYMIAROWE I GODZINY DORAŻNYCH ZASTĘPSTW

1. Wynagrodzenie za godziny nadwymiarowe i godziny zastępstw doraźnych wypłaca się według osobistego zaszerzgowania nauczyciela, z uwzględnieniem dodatków za warunki pracy.
2. Wysokość wynagrodzenia za jedną godzinę nadwymiarową oraz godzinę doraźnego zastępstwa ustala się dzieląc stawkę wynagrodzenia zasadniczego (łącznie z dodatkami za warunki pracy, jeżeli praca w nadwymiarowych godzinach odbywa się w takich warunkach) przez miesięczną liczbę godzin obowiązkowego wymiaru zajęć, ustalonego dla rodzaju zajęć dydaktycznych, wychowawczych lub opiekuńczych, zgodnie z art. 42 i 42a ustawy z dnia 26 stycznia 1982 r. – Karta Nauczyciela (tekst jednolity z 2006 r. Dz. U. Nr 97, poz. 674 z późn. zm.), z uwzględnieniem zapisu art. 42 ust. 6 cytowanej ustawy.
3. Miesięczną liczbę godzin obowiązkowego wymiaru zajęć nauczyciela, o której mowa w punkcie 2, uzyskuje się mnożąc tygodniowy obowiązkowy wymiar godzin przez 4,16 z zaokrągleniem do pełnej godziny w ten sposób, że czas zajęć do 0,5 godziny pomija się, a co najmniej 0,5 godziny liczy się za pełną godzinę.
4. Dla nauczycieli realizujących w ramach stosunku pracy obowiązki określone dla stanowiska o różnym tygodniowym obowiązkowym wymiarze godzin, tygodniowy obowiązkowy wymiar godzin ustala się dzieląc liczbę realizowanych godzin danego stanowiska przez wymiar obowiązkowy, wynikający z zapisów art. 42 ust. 3 cytowanej w ust. 4 ustawy, wynikającej z zapisów art. 42 pkt 1, 2, 3 cytowanej ustawy i sumując te ilorazy (po zaokrągleniu do liczby całkowitej).

Przykład:

Nauczyciel uczy w wymiarze 12 godzin matematyki i realizuje 13 godzin jako wychowawca świetlicy, tj.

$$12/18 + 13/26 = 0,67 + 0,50 = 1,17$$

$$25/1,17 = 21,37 = 21$$

W tym przykładzie nauczyciel będzie miał 4 godziny nadwymiarowe (realizuje 25 godzin dla wymiaru obowiązkowego 21 godzin).

5. W tygodniach, w których nauczyciel nie zrealizował wszystkich planowanych godzin nadwymiaro-

wych. Wynagrodzenie za przepracowane godziny nadwymiarowe oblicza się następująco: za podstawę ustalenia liczby godzin nadwymiarowych przyjmuje się obowiązkowy tygodniowy wymiar zajęć określony w art. 42 ust. 3 Karty Nauczyciela, pomniejszony o 1/5 tego wymiaru (lub ¼, gdy dla nauczycieli ustalono czterodniowy tydzień pracy).

§ 10

NAGRODY ZE SPECJALNEGO FUNDUSZU NAGRÓD

1. Środki na nagrody w ramach specjalnego funduszu nagród dla nauczycieli, w wysokości 1% planowanych środków na wynagrodzenia osobowe nauczycieli, planuje dyrektor w rocznym planie finansowym szkoły, z tym że:
 - 1) 80% środków funduszu przeznacza się na nagrody dyrektora,
 - 2) 20% środków funduszu przeznacza się na nagrody organu prowadzącego.
2. Nagrody ze specjalnego funduszu nagród mają charakter uznaniowy. Przyznanie nauczycielowi nagrody uzależnione jest od legitymowania się wybitnymi osiągnięciami w pracy dydaktycznej, wychowawczej lub opiekuńczej.
3. Nagrody nauczycielom przyznają:
 - 1) ze środków, o których mowa w ust. 1 pkt 1 – dyrektor,
 - 2) ze środków, o których mowa w ust. 1 pkt 2 – Burmistrz Miasta i Gminy Jelcz-Laskowice:
 - a) na wniosek dyrektora,
 - b) z inicjatywy własnej.
4. Nagroda Burmistrza Miasta i Gminy Jelcz-Laskowice i nagroda dyrektora szkoły przyznawana jest nauczycielowi za:
 - a) szczególne osiągnięcia w pracy dydaktyczno-wychowawczej,
 - b) szczególne osiągnięcia w pracy opiekuńczo-wychowawczej,
 - c) wdrażanie innowacji pedagogicznych,
 - d) dbałość o powierzone mienie,
 - e) polepszanie bazy dydaktycznej,
 - f) zdobywanie dodatkowych środków finansowych dla szkoły,
 - g) prawidłowe realizowanie planu finansowego,
 - h) dobrą współpracę z radą pedagogiczną, rodzicami, środowiskiem lokalnym, organami prowadzącymi i nadzorującymi pracę pedagogiczną,
 - i) innymi osiągnięciami.
5. Nagrodę Burmistrza Miasta i Gminy Jelcz-Laskowice może otrzymać nauczyciel, który przepracował w jednostkach organizacyjnych oświaty Miasta i Gminy Jelcz-Laskowice minimum 3 lata.

§ 11

Nagrody, o których mowa w § 10, są przyznawane z okazji Dnia Edukacji Narodowej, na wniosek stanowiącym załącznik nr 2 do niniejszej uchwały. W uzasadnionych przypadkach można przyznać nauczycielowi nagrodę w innym czasie.

§ 12

DODATEK MIESZKANIOWY

1. Nauczycielowi zatrudnionemu w wymiarze nie niższym niż połowa tygodniowego obowiązkowego

- wymiaru godzin w szkołach wiejskich i posiadającemu kwalifikacje wymagane do zajmowania stanowiska przysługuje nauczycielski dodatek mieszkaniowy.
2. Wysokość nauczycielskiego dodatku mieszkaniowego jest uzależniona od stanu rodzinnego uprawnionego nauczyciela, do którego wlicza się współmałżonka, dzieci własne lub przysposobione pozostające na wyłącznym utrzymaniu nauczyciela i wynosi miesięcznie:
- | | |
|--|----------|
| 1) przy jednej osobie w rodzinie | 23,00 zł |
| 2) przy dwóch osobach w rodzinie | 31,00 zł |
| 3) przy trzech osobach w rodzinie | 38,00 zł |
| 4) przy czterech i więcej osobach w rodzinie | 46,00 zł |
3. Do członków rodziny, o których mowa w ust. 2, zalicza się nauczyciela oraz wspólnie z nim zamieszkujących:
- a) małżonka, który nie posiada własnego źródła dochodu,
 - b) pozostających na utrzymaniu nauczyciela lub nauczyciela i jego małżonka, dzieci do ukończenia 18 roku życia lub do czasu ukończenia przez nie szkoły ponadpodstawowej albo ponadgimnazjalnej, nie dłużej niż do ukończenia 21 roku życia,
 - c) pozostające na utrzymaniu nauczyciela lub nauczyciela i jego małżonka niepracujące dzieci będące studentami do czasu ukończenia studiów wyższych, nie dłużej jednak niż do 26 roku życia,
 - d) dzieci niepełnosprawne nieposiadające własnego źródła dochodu.
4. Nauczycielowi i jego współmałżonkowi, będącemu także nauczycielem, stale z nim zamieszkującemu, przysługuje dodatek mieszkaniowy w wysokości określonej w ust. 2. Dodatek na dzieci przysługuje tylko jednemu z małżonków.
5. Nauczycielski dodatek mieszkaniowy przyznaje się na wniosek nauczyciela, stanowiący załącznik nr 1 do niniejszej uchwały. Nauczycielowi dodatek przyznaje dyrektor, a dyrektorowi Burmistrz Miasta i Gminy Jelcz-Laskowice.
6. Nauczycielski dodatek mieszkaniowy przysługuje nauczycielowi:
- 1) niezależnie od tytułu prawnego do zajmowanego przez niego lokalu mieszkalnego,
 - 2) od pierwszego dnia miesiąca następującego po miesiącu, w którym nauczyciel złożył wniosek o jego przyznanie.
7. Nauczycielski dodatek mieszkaniowy przysługuje w okresie wykonywania pracy, a także w okresach:
- 1) niewykonywania pracy, za które przysługuje wynagrodzenie,
 - 2) pobierania zasiłku z ubezpieczenia społecznego,
 - 3) odbywania zasadniczej służby wojskowej, przeszkolenia wojskowego, okresowej służby wojskowej; w przypadku jednak, gdy z nauczycielem powołanym do służby zawarta była umowa o pracę na czas określony, dodatek wypłaca się nie dłużej niż do końca okresu, na który umowa ta była zawarta,

- 4) korzystania z urlopu wychowawczego, macierzyńskiego,
- 5) korzystania z urlopu dla poratowania zdrowia,
- 6) pozostawania w stanie nieczynnym.

§ 13

DODATEK WIEJSKI

1. Nauczycielowi zatrudnionemu na terenie wsi lub miasta liczącego do 5000 mieszkańców, który posiada odpowiednie kwalifikacje do zajmowania stanowiska nauczyciela i jest zatrudniony w wymiarze nie niższym niż połowa obowiązującego wymiaru zajęć, przysługuje odrębny dodatek w wysokości 10% wynagrodzenia zasadniczego.
2. Nauczycielski dodatek wiejski przysługuje w okresie wykonywania pracy, a także w okresach:
 - 1) niewykonywania pracy, za które przysługuje wynagrodzenie,
 - 2) pobierania zasiłku z ubezpieczenia społecznego,
 - 3) odbywania zasadniczej służby wojskowej, przeszkolenia wojskowego, okresowej służby wojskowej; w przypadku jednak, gdy z nauczycielem powołanym do służby zawarta była umowa o pracę na czas określony, dodatek wypłaca się nie dłużej niż do końca okresu, na który umowa ta była zawarta,
 - 4) korzystania z urlopu wychowawczego, macierzyńskiego,
 - 5) korzystania z urlopu dla poratowania zdrowia,
 - 6) pozostawania w stanie nieczynnym.

§ 14

Dodatki wymienione w niniejszym regulaminie przysługują w okresie od 1 stycznia do 31 grudnia danego roku.

§ 15

Traci moc uchwała nr XLIV/V/32/2007/2006 Rady Miejskiej w Jelczu-Laskowicach z dnia 26 stycznia 2007 roku w sprawie uchwalenia na rok 2006 regulaminu przyznawania: dodatków do wynagrodzenia zasadniczego, obliczania i wypłacania wynagrodzenia za godziny nadwymiarowe i godziny doraźnych zastępstw dla nauczycieli oraz określenia tygodniowego obowiązkowego wymiaru zajęć dla niektórych stanowisk i funkcji w jednostkach oświatowych, dla których organem prowadzącym jest Gmina Jelcz-Laskowice.

§ 16

Wykonanie uchwały powierza się Burmistrzowi Miasta i Gminy Jelcz-Laskowice.

§ 17

Uchwała wchodzi w życie po upływie 14 dni od dnia ogłoszenia w Dzienniku Urzędowym Województwa Dolnośląskiego.

PRZEWODNICZĄCA
RADY MIEJSKIEJ

BEATA BEJDA

Załącznik nr 1 do uchwały Rady miejskiej
w Jelczu-Laskowicach nr XVIII/128/2007
z dnia 28 grudnia 2007 r.

WNIOSEK O PRYZNANIE DODATKU MIESZKANIOWEGO

1. Wnioskodawca
2. Adres zamieszkania
.....
.....
.....
3. Zatrudniony
.....
.....

Proszę o przyznanie dodatku mieszkaniowego.

***Oświadczam, że wraz ze mną wspólnie zamieszkują i pozostają na moim wyłącznym utrzymaniu niżej wymienione osoby :**

1. Imię i nazwisko wnioskodawcy data urodzenia
2. Imię i nazwisko stopień pokrewieństwa
data ur.
3. Imię i nazwisko stopień pokrewieństwa
data ur.
4. Imię i nazwisko stopień pokrewieństwa
data ur.
5. Imię i nazwisko stopień pokrewieństwa
data ur.
6. Imię i nazwisko stopień pokrewieństwa
data ur.
7. Imię i nazwisko stopień pokrewieństwa
data ur.

Zobowiązuję się do informowania o każdorazowej zmianie ilości osób ,od której uzależniona jest wysokość dodatku .

Potwierdzam własnoręcznym podpisem, prawdziwość danych zamieszczonych we wniosku pod rygorem odpowiedzialności karnej z art. 233 § 1 Kodeksu karnego.

.....
(czytelny podpis wnioskodawcy)

***Do członków rodziny zalicza się :**

- **małżonka** , który nie posiada własnego źródła dochodu
- pozostających na utrzymaniu nauczyciela lub nauczyciela i jego małżonka dzieci do ukończenia 18 roku życia lub do czasu ukończenia przez nie szkoły ponadpodstawowej albo ponadgimnazjalnej, nie dłużej niż do ukończenia 21 roku życia
- pozostające na utrzymaniu nauczyciela lub nauczyciela i jego małżonka niepracujące dzieci będące studentami do czasu ukończenia studiów wyższych, nie dłużej jednak niż do 26 roku życia;
- dzieci niepełnosprawne nieposiadające własnego źródła dochodu.

Załącznik nr 2 do uchwały Rady miejskiej
w Jelczu-Laskowicach nr XVIII/128/2007
z dnia 28 grudnia 2007 r.

Jelcz - Laskowice,

W N I O S E K
o przyznanie nagrody
BURMISTRZA
MIASTA I GMINY JELCZ - LASKOWICE

Zgłaszam wniosek o przyznanie nagrody Burmistrza Miasta i Gminy Jelcz- Laskowice

Panu / Pani

**Urodzonemu / nej w
(data) (miejscowość)**

wykształcenie , staż pracy w szkole lub placówce

.....

**zatrudnionemu/ ej w
(nazwa szkoły/ placówki, w której nauczyciel jest zatrudniony)**

**jako
(stanowisko)**

Dotychczas otrzymane nagrody Ministra , Kuratora , Dyrektora - rok otrzymania

.....

.....

**Ostatnia ocena pracy nauczyciela
(data i stopień)**

Uzasadnienie wniosku przez zgłaszającego :

.....

.....

.....

Dyrektor szkoły sporządzający wniosek

.....
(miejscowość i data) (pieczęć) (pieczęć imienna i podpis)

782

UCHWAŁA RADY MIEJSKIEJ W LUBINIE XXIV/88/08

z dnia 22 stycznia 2007 r.

**w sprawie ustalenia na 2008 rok regulaminów określających niektóre zasady
wynagradzania nauczycieli zatrudnionych w placówkach oświatowych,
dla których Gmina Miejska Lubin jest organem prowadzącym**

Na podstawie art. 30 ust. 6 ustawy z dnia 26 stycznia 1982 r. – Karta Nauczyciela (Dz. U. z 2006 r. Nr 97, poz. 674, Nr 170, poz. 1218, Nr 220, poz. 1600; z 2007r. Nr 17, poz. 95, Nr 80, poz. 542, Nr 102, poz. 689, Nr 158, poz. 1103, Nr 176, poz. 1238) w związku z art. 18 ust. 2 pkt. 15 ustawy z dnia 8 marca 1990 r. o samorządzie gminnym (Dz. U. z 2001 r. Nr 142, poz. 1591; z 2002 r. Nr 23, poz. 220; Nr 62, poz. 558; Nr 113, poz. 984; Nr 153, poz. 1271; Nr 214, poz. 1806; z 2003 r. Nr 80, poz. 717; Nr 162, poz. 1568; z 2004r. Nr 102, poz. 1055; Nr 116, poz. 1203; z 2005 r. Nr 172, poz. 1441, Nr 175, poz. 1457, z 2006r. Nr 17, poz. 128, Nr 181, poz. 1337 oraz z 2007 r. Nr 48, poz. 327, Nr 138, poz. 974, Nr 173, poz. 1218), rozporządzenia Ministra Edukacji Narodowej i Sportu z dnia 31 stycznia 2005 r. w sprawie wysokości minimalnych stawek wynagrodzenia zasadniczego nauczycieli, ogólnych warunków przyznawania dodatków do wynagrodzenia zasadniczego oraz wynagradzania za pracę w dniu wolnym od pracy (Dz. U. Nr 22, poz. 181, z 2006 r. Nr 43, poz. 293 oraz z 2007 r. Nr 56, poz. 372) uchwala się, co następuje:

Postanowienia wstępne

§ 1

Ileć w regulaminie jest mowa o:

- 1) Karcie Nauczyciela – rozumie się przez to ustawę z dnia 26 stycznia 1982r.– Karta Nauczyciela (Dz. U. z 2006r. Nr 97, poz. 674 z późn. zm.),
- 2) rozporządzeniu – rozumie się przez to rozporządzenie Ministra Edukacji Narodowej i Sportu wydane na podstawie art. 30 ust. 5 oraz art. 34 ust. 1 i 2 Karty Nauczyciela,
- 3) szkole – należy rozumieć przez to jednostki organizacyjne wymienione w art. 1 pkt. 1 ppkt. 1 Karty Nauczyciela, dla których organem prowadzącym jest Gmina Miejska Lubin,
- 4) nauczycielach – należy rozumieć przez to również wychowawców i innych pracowników pedagogicznych, o których mowa w pkt. 3,
- 5) klasie – należy przez to rozumieć także oddział lub grupę,
- 6) tygodniowym obowiązkowym wymiarze godzin – należy przez to rozumieć tygodniowy obowiązkowy wymiar godzin, o którym mowa w art. 42 ust. 3, ust. 4a, ust. 6 i ust. 7 pkt 3 Karty Nauczyciela,
- 7) stawce wynagrodzenia zasadniczego – należy przez to rozumieć minimalną stawkę wynagrodzenia zasadniczego określoną zgodnie z rozporządzeniem lub ustaloną na podstawie art. 30 ust. 10, 10a i 10b Karty Nauczyciela,
- 8) dyrektora lub wicedyrektora szkoły – rozumie się przez to dyrektora lub wicedyrektora placówek wymienionych w art. 1 pkt. 1 ppkt. 1 Karty Nauczyciela,

- 9) Prezydencie Miasta – rozumie się przez to Prezydenta Miasta Lubina.

R o z d z i a ł 1

Dodatki motywacyjne

§ 2

1. Organ prowadzący w budżetach szkół zabezpiecza środki na dodatki motywacyjne w wysokości nie mniejszej niż 10 % planowanych wynagrodzeń osobowych pracowników.
2. Nauczycielowi przysługuje dodatek motywacyjny, a warunkiem jego przyznania jest:
 - 1) uzyskiwanie szczególnych osiągnięć dydaktycznych, wychowawczych i opiekuńczych:
 - a) uzyskiwanie przez uczniów lub wychowanków, z uwzględnieniem ich możliwości oraz warunków pracy nauczyciela, dobrych osiągnięć dydaktyczno-wychowawczych potwierdzanych wynikami klasyfikacji lub promocji, efektami egzaminów i sprawdzianów albo sukcesami w konkursach, zawodach, olimpiadach itp.,
 - b) umiejętne rozwiązywanie problemów wychowawczych uczniów i wychowanków we współpracy z ich rodzicami,
 - c) pełne rozpoznanie środowiska wychowawczego uczniów i wychowanków, aktywne i efektywne działanie na rzecz uczniów i wychowanków potrzebujących szczególnej opieki;
 - 2) jakość świadczonej pracy, w tym związanej z powierzonym stanowiskiem kierowniczym, dodatkowym zadaniem lub zajęciem;

- a) systematyczne i efektywne przygotowywanie się do przydzielonych obowiązków,
 - b) podnoszenie kwalifikacji i umiejętności zawodowych,
 - c) wzbogacanie własnego warsztatu pracy,
 - d) dbałość o estetykę i sprawność powierzonych pomieszczeń, pomocy dydaktycznych lub innych urządzeń szkolnych,
 - e) prawidłowe prowadzenie dokumentacji szkolnej, w tym pedagogicznej,
 - f) rzetelne i terminowe wywiązywanie się z poleceń służbowych,
 - g) przestrzeganie dyscypliny pracy,
- 3) ocena pracy nauczyciela;
- 4) zaangażowanie w realizację czynności i zajęć, o których mowa w art. 42 ust. 2 pkt. 2 i 3 Karty Nauczyciela:
- a) udział w organizowaniu imprez i uroczystości szkolnych,
 - b) udział w komisjach przedmiotowych i innych,
 - c) opiekowanie się samorządem uczniowskim lub innymi organizacjami uczniowskimi działającymi na terenie placówki oświatowej,
 - d) prowadzenie lekcji koleżeńskich, przejawianie innych form aktywności w ramach wewnątrzszkolnego doskonalenia zawodowego nauczycieli,
 - e) aktywny udział w realizowaniu innych zadań statutowych szkoły.

§ 3

Dla dyrektorów placówek oświatowych ustala się następujące dodatkowe kryteria dodatku motywacyjnego:

- 1) skuteczność oddziaływań pedagogicznych/wyniki klasyfikacji, udział w konkursach, wyniki zewnętrznych badań poziomu nauczania/
- 2) skuteczność oddziaływań wychowawczo-opiekunческих,
- 3) preferowanie działań organizacyjnych i pedagogicznych tworzących indywidualny charakter placówki,
- 4) zapewnianie wysokiego stopnia organizacji placówki,
- 5) racjonalna polityka kadrowa,
- 6) dbałość o mienie gminne będące w zarządzie,
- 7) racjonalne gospodarowanie przyznanymi placówce środkami finansowymi,
- 8) realizowanie zadań polityki oświatowej organu prowadzącego.

§ 4

- 1. Dodatek motywacyjny przyznaje i ustala jego wysokość:
 - a) dla dyrektorów placówek oświatowych – Prezydent Miasta,
 - b) dla pozostałych nauczycieli – dyrektor placówki.
- 2. Dodatek motywacyjny przyznaje się na czas określony, nie krótszy niż 3 miesiące i nie dłuższy niż 6 miesięcy.

§ 5

- 1. W zależności od poziomu spełniania warunków, o których mowa w § 2 ust. 2 regulaminu, wysokość dodatku motywacyjnego dla nauczycieli wynosi:
 - a) stażystów – od 5 % do 6 %

- b) kontraktowych – od 5 % do 10 %
 - c) mianowanych – od 6 % do 20 %
 - d) dyplomowanych – od 7 % do 25 % wynagrodzenia zasadniczego.
2. Nauczycielom, którym powierzono funkcje kierownicze w placówce, może być przyznany dodatek motywacyjny w wysokości:
- do 50% – wicedyrektorzy i inni nauczyciele zajmujący stanowiska kierownicze,
 - do 70% – dyrektorzy.
3. Dla nauczycieli rozpoczynających pracę w oświacie przyznanie dodatku motywacyjnego następuje po upływie okresu umożliwiającego ocenę osiągniętych wyników pracy, nie wcześniej jednak niż po upływie 3 miesięcy.

R o z d z i a ł 2

Dodatek funkcyjny

§ 6

- 1. Nauczycielowi, któremu powierzono stanowisko kierownicze, przysługuje dodatek funkcyjny w wysokości:
 - 1) dyrektorowi:
 - a) przedszkola od 25% – do 150 %
 - b) szkoły, gimnazjum i zespołu szkół:
 - do 12 oddziałów włącznie od 25% – do 150 %
 - od 13 do 25 oddziałów od 30% – do 150 %
 - powyżej 25 oddziałów od 35% – do 150 % wynagrodzenia zasadniczego.
 - 2) wicedyrektorowi:
 - a) przedszkola od 15% – do 30 %
 - b) szkoły, gimnazjum i zespołowi szkół:
 - do 12 oddziałów włącznie od 20% – do 35 %
 - od 13 do 25 oddziałów od 25% – do 40 %
 - powyżej 25 oddziałów od 30% – do 45 % wynagrodzenia zasadniczego.
- 2. Przy ustalaniu dodatku funkcyjnego dyrektorów zespołów szkół bierze się pod uwagę łączną liczbę oddziałów.
- 3. Dodatek funkcyjny przysługuje także nauczycielom, którym powierzono obowiązki kierownicze w zastępstwie.
- 4. Wysokość dodatku funkcyjnego, o którym mowa w pkt. 1 ppkt. 1 i 2, uwzględniając złożoność zadań wynikających z zajmowanego stanowiska, liczbę stanowisk kierowniczych w szkole, wyniki pracy szkoły oraz warunki lokalowe, środowiskowe i społeczne, w jakich szkoła funkcjonuje, ustala:
 - 1) dla dyrektorów – Prezydent Miasta,
 - 2) dla wicedyrektorów, o których mowa w pkt. 1 ppkt. 2 – dyrektor placówki.

§ 7

- 1. Nauczycielom realizującym dodatkowe zadania i zajęcia przysługuje dodatek funkcyjny, z tym że nauczycielowi, któremu powierzono:
 - 1) wychowawstwo w oddziale przedszkolnym w wysokości 10%,
 - 2) wychowawstwo klasy:
 - a) w szkole podstawowej w wysokości 10%,
 - b) w gimnazjum w wysokości 10%,

- 3) funkcję doradcy metodycznego i nauczyciela konsultanta w wysokości 8%,
- 4) funkcję opiekuna stażu w wysokości 3%,
– średniego wynagrodzenia nauczyciela stażysty.
2. Otrzymywanie dodatku, o którym mowa w § 6, nie wyłącza prawa do otrzymywania dodatków wymienionych w § 7.
3. Dodatek funkcyjny w wysokości ustalonej dla dyrektora placówki przysługuje wicedyrektorowi, po objęciu zastępstwa.
4. Dodatek funkcyjny z tytułu sprawowania funkcji opiekuna stażu przysługuje za każdą osobą odbywającą staż i wypłacany jest w kwocie proporcjonalnej do liczby dni sprawowania tej funkcji w przypadku jej pełnienia przez niepełny miesiąc kalendarzowy, nie przysługuje natomiast w okresie przerwy odbywania stażu przez nauczyciela, nad którym pełniono opiekę. Prawo do dodatku przysługuje na nowo z dniem rozpoczęcia kontynuacji prze-rwanego stażu.
5. Dodatek funkcyjny za wychowawstwo klasy przysługuje za każdą klasę i oddział przedszkolny, niezależnie od wymiaru czasu pracy.

R o z d z i a ł 3

Dodatki za warunki pracy

§ 8

1. Nauczycielowi przysługuje dodatek z tytułu pracy w trudnych i uciążliwych warunkach, określonych w przepisach § 8 i § 9 rozporządzenia.
2. Prawo do dodatków, o których mowa w pkt. 1, posiadają nauczyciele i wychowawcy zatrudnieni w tych warunkach, bez względu na wymiar czasu pracy i rodzaj stosunku pracy, z zastrzeżeniem pkt 3.
3. Dodatki za trudne i uciążliwe warunki pracy przysługują za okres faktycznego wykonywania pracy, z którą dodatek jest związany. Nauczycielowi realizującemu w warunkach trudnych i uciążliwych tylko część obowiązującego wymiaru godzin lub zatrudnionemu w niepełnym wymiarze zajęć wypłaca się dodatek proporcjonalnie do liczby godzin przepracowanych w tych warunkach.

(Rozstrzygnięciem nadzorczym Wojewody Dolnośląskiego NK.II.0911-14/101/08 z dnia 27 lutego 2008 r. stwierdzono nieważność § 8 ust. 3 zdanie „Dodatki za trudne i uciążliwe warunki pracy przysługują za okres faktycznego wykonywania pracy, z którą dodatek jest związany.”)

§ 9

Nauczycielowi przysługuje dodatek za trudne warunki pracy, a w szczególności za prowadzenie: indywidualnego nauczania dziecka zakwalifikowanego do kształcenia specjalnego i dla nauczycieli przedmiotów prowadzących zajęcia dydaktyczne w klasach integracyjnych oraz oddziałach przedszkolnych integracyjnych, w wysokości od 5% do 10% wynagrodzenia zasadniczego.

§ 10

Dodatki za uciążliwe warunki pracy podwyższa się o 5% w stosunku do wysokości dodatków za trudne warunki pracy.

§ 11

Dodatek za warunki pracy przyznaje nauczycielowi dyrektor placówki, a dyrektorowi placówki – Prezydent Miasta.

R o z d z i a ł 4

Wynagrodzenie za godziny ponadwymiarowe i godziny doraźnych zastępstw

§ 12

1. Wynagrodzenie za jedną godzinę ponadwymiarową oraz za jedną godzinę doraźnego zastępstwa nauczyciela ustala się; dzieląc przyznaną nauczycielowi stawkę wynagrodzenia zasadniczego (łącznie z dodatkiem za warunki pracy, jeżeli praca w tej godzinie została zrealizowana w warunkach uprawniających do dodatku) przez miesięczną liczbę godzin tygodniowego obowiązkowego wymiaru godzin nauczyciela zastępującego.
2. Dla nauczycieli realizujących tygodniowy wymiar godzin, ustalony na podstawie art. 42 ust. 4a Karty Nauczyciela, wynagrodzenie za jedną godzinę doraźnego zastępstwa ustala się dzieląc przyznaną nauczycielowi stawkę wynagrodzenia zasadniczego (łącznie z dodatkiem za warunki pracy, jeżeli praca w tej godzinie została zrealizowana w warunkach uprawniających do dodatku) przez miesięczną liczbę godzin realizowanego wymiaru godzin.

§ 13

Dla ustalenia wynagrodzenia za godziny ponadwymiarowe w tygodniach, w których przypadają dni usprawiedliwionej nieobecności w pracy nauczyciela lub dni ustawowo wolne od pracy oraz w tygodniach, w których zajęcia rozpoczynają się lub kończą w środku tygodnia, za podstawę ustalenia liczby godzin ponadwymiarowych przyjmuje się obowiązkowy tygodniowy wymiar zajęć określony w art. 42 ust. 3 Karty Nauczyciela, pomniejszony o 1/5 tego wymiaru za każdy dzień usprawiedliwionej nieobecności w pracy lub dzień ustawowo wolny od pracy.

(Rozstrzygnięciem nadzorczym Wojewody Dolnośląskiego NK.II.0911-14/101/08 z dnia 27 lutego 2008 r. stwierdzono nieważność § 13)

R o z d z i a ł 5

Nagrody i inne świadczenia wynikające ze stosunku pracy

§ 14

1. Ustala się w sposób odmienny, niż przewiduje to rozporządzenie w sprawie wysokości minimalnych stawek wynagrodzenia zasadniczego nauczycieli, minimalne stawki wynagrodzenia zasadniczego nauczycieli w poszczególnych stopniach awansu zawodowego dla poziomu pozostałe wykształcenie.

Wysokość minimalnych stawek wynagrodzenia zasadniczego dla tego poziomu, określa poniższa tabela:

Poziom wykształcenia	Stopnie awansu zawodowego			
	Nauczyciel stażysta	Nauczyciel kontraktowy	Nauczyciel mianowany	Nauczyciel dyplomowany
Pozostałe wykształcenie	901	1070	1355	1626

2. W przypadku ustalenia przez ministra właściwego do spraw oświaty wyższych minimalnych stawek wynagrodzenia zasadniczego nauczycieli, niż określone w pkt. 1, dla tej kategorii stosuje się minimalne stawki wynagrodzenia zasadniczego nauczycieli wynikające z obowiązującego przepisami prawa.
3. Dla poziomu wykształcenia niewymienionego w pkt. 1, stosuje się przepisy rozporządzenia o minimalnych stawkach wynagrodzenia zasadniczego nauczycieli, a w przypadku ich zmiany obowiązujące przepisy prawa.

§ 15

1. W budżecie organu prowadzącego szkoły tworzy się fundusz nagród dla nauczycieli za ich osiągnięcia dydaktyczno-wychowawcze w wysokości do 2% planowanego rocznego osobowego funduszu wynagrodzeń nauczycieli.
2. Fundusz nagród, w wysokości 80%, przekazywany jest bezpośrednio do budżetów szkół z przeznaczeniem na nagrodę Dyrektora.
3. Fundusz nagród, w wysokości 20%, przeznaczają się na nagrody Prezydenta Miasta.

§ 16

Nagroda Prezydenta Miasta przyznawana jest:

- 1) nauczycielom na wniosek dyrektora szkoły,
- 2) dyrektorom szkół na wniosek Naczelnika Wydziału Oświaty, Kultury i Kultury Fizycznej,
- 3) nauczycielom i dyrektorom szkół z inicjatywy własnej Prezydenta Miasta,
- 4) nauczycielom i dyrektorom szkół na wniosek uprawnionej organizacji związkowej.

§ 17

Prezydent Miasta ustala corocznie wysokość nagrody.

§ 18

1. Wnioski o przyznanie nagrody Prezydenta Miasta składane są w Wydziale Oświaty, Kultury i Kultury Fizycznej Urzędu Miejskiego w Lubinie w terminie do 10 września każdego roku.
2. Wnioski przedkładane są Prezydentowi Miasta celem podjęcia decyzji o przyznaniu nagrody.
3. Prezydent Miasta, z własnej inicjatywy, w szczególności uzasadnionych okolicznościach, może przyznać nauczycielowi nagrodę specjalną ze środków innych, niż wymienione w § 15 pkt.3.

§ 19

Kryteria przyznawania nagród:

- 1) w zakresie pracy wychowawczej:
 - a) pozytywne zmiany, jakie dokonały się w zespole klasowym pod wpływem oddziaływania wychowawcy w zakresie integrowania zespołu, aktywności społecznej, udziału uczniów w pracy

samorządu uczniowskiego, kultury osobistej, frekwencji na zajęciach lekcyjnych, efektów wychowawczych;

- b) prowadzenie urozmaiconej działalności wychowawczej w szkole, organizacji szkolnej i klasie (grupie);
 - c) zorganizowanie i wykonanie prac społecznie użytecznych na rzecz szkoły i środowiska, udział młodzieży w konkursach, przeglądach, festiwalach, wystawach, olimpiadach przedmiotowych;
 - d) zorganizowanie imprez kulturalnych, sportowych i rekreacyjnych, prowadzenie orientacji zawodowej; przygotowanie i wzorowe zorganizowanie uroczystości szkolnej i środowiskowej;
 - e) prawidłowe przygotowanie i przeprowadzenie jednej z form letniego lub zimowego wycieczki dzieci i młodzieży ze szkoły, w której pracuje;
- 2) w zakresie pracy dydaktycznej:
 - a) zakwalifikowanie uczniów do grupy laureatów konkursów przedmiotowych na szczeblu wojewódzkim, a w przypadku zawodów sportowych – w skali makroregionu kraju;
 - b) zajęcie przez uczniów /zespół/ 1–3 miejsca w innych konkursach, zawodach, przeglądach, festiwalach na szczeblu wojewódzkim;
 - c) stwierdzone dobre wyniki w nauczaniu wykazane przez uczniów na egzaminach wstępnych do szkół ponadgimnazjalnych;
 - d) zorganizowanie imprezy ogólnoszkolnej o znaczących walorach poznawczych i wychowawczych, np. sesji popularnonaukowej, kilkuetapowego konkursu;
 - e) udokumentowanie osiągnięcia w pracy z uczniami uzdolnionymi oraz z uczniami, którzy mają trudności w nauce;
 - 3) w zakresie pracy opiekuńczej:
 - a) zapewnienie pomocy i opieki uczniom będącym w trudnej sytuacji materialnej lub życiowej, pochodzącym z rodzin patologicznych lub zaniebanych środowiskowo;
 - b) udzielanie pomocy uczniom z zaburzeniami w rozwoju oraz zagrożonym niedostosowaniem społecznym, mającym trudności w nauce, w przystosowaniu się do życia w grupie;
 - c) prowadzenie działalności mającej na celu zapobieganie i zwalczanie przejawów patologii społecznej wśród młodzieży, w tym narkomanii, alkoholizmu, chuligaństwa i innych;
 - d) zorganizowanie współpracy szkoły z placówkami kulturalno-oświatowymi, zakładami pracy, służbą zdrowia, sądem dla nieletnich, organizowanie konsultacji, prelekcji, odczytów i wykładów pedagogicznych dla rodziców;
 - 4) w zakresie podnoszenia kwalifikacji zawodowych, doskonalenia własnego warsztatu pracy:
 - a) nowoczesne i funkcjonalne urządzenie pracowni przedmiotowej, klasopracowni, gabinetu, laboratorium lub pracowni informatycznej;

- b) opracowanie i wdrożenie edukacyjnego programu komputerowego i opracowanie przykładowych programów nauczania;
- c) udokumentowany udział w zorganizowanych formach doskonalenia zawodowego i samodoskonalenia;
- d) aktywna pomoc w adaptacji zawodowej młodych nauczycieli;
- e) kierowanie zespołem samokształceniowym, prowadzenie lekcji koleżeńskich;
- 5) w zakresie zadań dodatkowych:
 - a) podejmowanie i realizacja innych zadań na rzecz dzieci i młodzieży, swojej placówki oraz środowiska;
 - b) efektywna realizacja zadań wynikających z ustawy o związkach zawodowych;
 - c) pełnienie funkcji związanych ze środowiskiem oświatowo-wychowawczym.

§ 20

W stosunku do dyrektorów placówek oświatowych ustala się kryteria dodatkowe:

- 1) prawidłowość dysponowania przyznanymi szkołami środkami budżetowymi oraz gospodarka mieniem;
- 2) racjonalna polityka personalna,
- 3) dbałość o estetykę obiektów oświatowych;
- 4) współpraca ze społecznymi organami placówki;
- 5) współpraca z działającymi w placówce związkami zawodowymi.

§ 21

Nagrody, o których mowa w § 15 pkt.2 i 3, przyznawane i wypłacane są każdego roku z okazji Dnia Edukacji Narodowej, najpóźniej do końca roku kalendarzowego.

§ 22

W razie zaprzestania wykonywania zajęć dodatkowych w ciągu miesiąca lub ich podjęcia w takim czasie, nauczyciel otrzymuje wynagrodzenie z tego tytułu proporcjonalnie do przepracowanego okresu. W takim wypadku wysokość wynagrodzenia ustala się dzieląc stawkę miesięcznego wynagrodzenia przez 30 i mnożąc przez liczbę dni kalendarzowych przypadających w okresie przepracowanym.

§ 23

Wykonanie uchwały powierza się Prezydentowi Miasta.

§ 24

Uchwała wchodzi w życie po upływie 14 dni od daty ogłoszenia w Dzienniku Urzędowym Województwa Dolnośląskiego, z mocą od 1 stycznia 2008 roku.

PRZEWODNICZĄCY
RADY MIEJSKIEJ

MAREK BUBNOWSKI

783

**UCHWAŁA RADY MIEJSKIEJ W LUBINIE
NR 90/XXV/08**

z dnia 19 lutego 2008 r.

zmieniająca uchwałę w sprawie opłaty targowej

Na podstawie art. 18 ust. 2 pkt 8, art. 40 ust. 1, art. 41 ust. 1 ustawy z dnia 8 marca 1990 r. o samorządzie gminnym (t.j. Dz. U. z 2001 r. Nr 142, poz. 1591; z 2002 r. Nr 23, poz. 220; Nr 62, poz. 558; Nr 113, poz. 984; Nr 153, poz. 1271; Nr 214, poz. 1806; z 2003 r. Nr 80, poz. 717; Nr 162, poz. 1568; z 2004 r. Nr 102, poz. 1055; Nr 116, poz. 1203; z 2005 r. Nr 172, poz. 1441; Nr 175, poz. 1457; z 2006 r. Nr 17, poz. 128; Nr 181, poz. 1337; z 2007 r. Nr 48, poz. 327; Nr 138, poz. 974; Nr 173, poz. 1218) oraz art. 19 w związku z art. 15 ustawy z dnia 12 stycznia 1991 r. o podatkach i opłatach lokalnych ¹⁾ (t.j. Dz. U. z 2006 r. Nr 121, poz. 844; Nr 220, poz. 1601; Nr 225, poz. 1635; Nr 245, poz. 1775; Nr 249, poz. 1828 i Nr 251, poz. 1847) uchwała się, co następuje:

§ 1

W uchwale nr X/36/07 Rady Miejskiej w Lubinie z dnia 13 marca 2007r. w sprawie opłaty targowej wprowadza się następujące zmiany:

W załączniku nr 2 – „ Wysokość kosztów inkasa” w punkcie I ust. 2 i ust. 3, zmienia się wysokość kosztów inkasa dla Lubińskiej Spółki Inwestycyjnej z siedzibą w Lubinie i Legnickiego Przedsiębiorstwa Prefabrykacji w Legnicy, w ten sposób, że ustala się wysokość kosztów inkasa:

- Dla Lubińskiej Spółki Inwestycyjnej z siedzibą w Lubinie – 99% pobranych opłat targowych,
- Dla Legnickiego Przedsiębiorstwa Prefabrykacji w Legnicy – 99 % pobranych opłat targowych.

§ 2

Wykonanie uchwały powierza się Prezydentowi Miasta Lubina.

§ 3

Uchwała wchodzi w życie po upływie 14 dni od ogłoszenia w Dzienniku Urzędowym Województwa Dolnośląskiego.

PRZEWODNICZĄCY
RADY MIEJSKIEJ

MAREK BUBNOWSKI

1)
Niniejsza ustawa dokonuje w zakresie swojej regulacji wdrożenia następujących dyrektyw Wspólnot Europejskich:

- 1) dyrektywy 92/106/EWG z dnia 7 grudnia 1992 r. w sprawie ustanowienia wspólnych zasad dla niektórych typów transportu kombinowanego towarów między państwami członkowskimi (Dz. Urz. WE L 368 z 17.12.1992),
- 2) dyrektywy 1999/62/WE z dnia 17 czerwca 1999 r. w sprawie pobierania opłat za użytkowanie niektórych typów infrastruktury przez pojazdy ciężarowe (Dz. Urz. WE L 187 z 20.07.1999).

Dane dotyczące ogłoszenia aktów prawa Unii Europejskiej, zamieszczone w niniejszej ustawie – z dniem uzyskania przez Rzeczpospolitą Polską członkostwa w Unii Europejskiej – dotyczą ogłoszenia tych aktów w Dzienniku Urzędowym Unii Europejskiej – wydanie specjalne.

784

UCHWAŁA RADY MIEJSKIEJ W NOWEJ RUDZIE NR 118/XIV/07

z dnia 19 grudnia 2007 r.

w sprawie uchwalenia miejscowego planu zagospodarowania przestrzennego dla rejonu ulicy Słupieckiej w Nowej Rudzie

Na podstawie art. 18 ust. 2 pkt 5 ustawy z dnia 8 marca 1990 roku o samorządzie gminnym (Dz. U. z 2001 r. Nr 142, poz. 1591, z 2002 r. Nr 23, poz. 220, Nr 62, poz. 558, Nr 113, poz. 984, Nr 153, poz. 1271, Nr 214, poz. 1806, z 2003 r. Nr 80, poz. 717, Nr 162, poz. 1568, z 2004 r. Nr 102, poz. 1055, Nr 116, poz. 1203, z 2005 r. Nr 172, poz. 1441, Nr 175, poz. 1457, z 2006 r. Nr 17, poz. 128, Nr 181, poz. 1337, z 2007 r. Nr 48, poz. 327, Nr 138, poz. 974, Nr 173, poz. 1218) oraz art. 20 ust. 1 ustawy z dnia 27 marca 2003 roku o planowaniu i zagospodarowaniu przestrzennym (Dz. U. Nr 80, poz. 717, z 2004 r. Nr 6, poz. 41, Nr 141, poz. 1492, z 2005 r. Nr 113, poz. 954, Nr 130, poz. 1087, z 2006 r. Nr 45, poz. 319, Nr 225, poz. 1635, z 2007 r. Nr 127, poz. 880), a także w związku z uchwałą nr 365/XLIII/06 Rady Miejskiej w Nowej Rudzie z dnia 29 marca 2006 r. w sprawie przystąpienia do sporządzania miejscowego planu zagospodarowania przestrzennego dla rejonu ul. Słupieckiej, po stwierdzeniu zgodności projektu planu z ustaleniami studium uwarunkowań i kierunków zagospodarowania przestrzennego, Rada Miejska w Nowej Rudzie uchwala, co następuje:

D z i a ł I

PRZEPISY OGÓLNE

§ 1

1. **Miejscowy plan zagospodarowania przestrzennego dla rejonu ulicy Słupieckiej w Nowej Rudzie**, zwany dalej **planem**, obejmuje obszar położony w południowej części miasta.

2. Szczegółowy przebieg granic obszaru objętego planem przedstawia rysunek planu w skali 1:2000, stanowiący załącznik nr 1 do niniejszej uchwały i będący jej integralną częścią.
3. Załącznikami niniejszej uchwały są:
 - 1) rysunek planu, o którym mowa w ust. 2 – załącznik nr 1;
 - 2) rozstrzygnięcie o sposobie rozpatrzenia uwag do projektu planu – załącznik nr 2;

- 3) rozstrzygnięcie o sposobie realizacji, zapisanych w planie, inwestycji z zakresu infrastruktury technicznej, które należą do zadań własnych gminy, oraz zasadach ich finansowania, zgodnie z przepisami o finansach publicznych – załącznik nr 3.
4. Ilekroć w niniejszej uchwale jest mowa o:
- 1) **budynkach** – termin ten należy rozumieć zgodnie z definicją zawartą w przepisach o statystyce publicznej, w tym obejmujący także wiaty, jednakże z wyłączeniem silosów i zbiorników, w tym zaliczanych do budowli rolnych na podstawie rozporządzenia Ministra Rolnictwa i Gospodarki Żywnościowej z dnia 7 października 1997 r. w sprawie warunków technicznych, jakim powinny odpowiadać budowle rolnicze i ich usytuowanie (Dz. U. Nr 132, poz. 877);
 - 2) **istniejących budynkach lub obiektach** – należy przez to rozumieć takie, które istniały w dniu wejścia w życie niniejszej uchwały oraz te, które zostały zrealizowane zgodnie z pozwoleniem na budowę wydanym przed tym terminem;
 - 3) **nieuciążliwej usługcie lub nieuciążliwej działalności** – należy przez to rozumieć takie, które w miejscu lokalizacji – a nie tylko poza granicami nieruchomości – nie spowodują naruszenia wymagań, wynikających z określonych w obowiązujących przepisach standardów jakości środowiska, określonych dla danych typów przeznaczenia obszarów i ich zagospodarowania;
 - 4) **teren**, zwanym zamiennie **jednostką terenową** – należy przez to rozumieć obszar wyznaczony liniami rozgraniczającymi na rysunku planu miejscowego, o danej kategorii przeznaczenia i określonych zasadach zagospodarowania, oznaczony odpowiednim symbolem cyfrowo-literowym, z zastrzeżeniem, że termin „teren” został zastosowany także w nieco innym znaczeniu:
 - a) w nawiązaniu do przepisów o ochronie środowiska dotyczących dopuszczalnych poziomów hałasu,
 - b) w wyrażeniu „rzeźba terenu”,
 - c) w wyrażeniach „zagospodarowania terenu” lub „użytkowania terenu” zaczerpniętych z ustawy o planowaniu i zagospodarowaniu przestrzennym,
 - d) w wyrażeniu „pod powierzchnią terenu”,
 - e) w wyrażeniu „teren zabudowany”,
 - f) w wyrażeniu „powierzchnia terenu biologicznie czynna”, który należy rozumieć zgodnie z definicją zawartą w przepisach prawa budowlanego;
 - 5) **usługach chronionych** – należy przez to rozumieć usługi, dla których w przepisach o ochronie środowiska ustalono standardy jakości środowiska takie jak dla zabudowy mieszkaniowej lub wyższe (np. szpitale, domy opieki społecznej, budynki związane ze stałym lub czasowym pobytem dzieci i młodzieży itp.).
 - 6) **usługach turystycznych** – termin ten należy rozumieć zgodnie z definicją określoną w ustawie z dnia 29 sierpnia 1997 r. o usługach turystycznych (Dz. U. z 2004 r. Nr 223, poz. 2268 z późn. zm.);
 - 7) **wysokości** – należy przez to rozumieć pionową odległość od poziomu gruntu do najwyższego punktu obiektu; w przypadku obiektów usytuowanych na innych obiektach jest to pionowa odległość od najwyższego punktu stycznego dwóch obiektów do najwyższego punktu górnego obiektu; w przypadku budynków wysokość liczona jest zgodnie z przepisami prawa budowlanego;
 - 8) **zabudowie** – należy przez to rozumieć budynek lub budynki, z zastrzeżeniem, że ten termin, zastosowany w wyrażeniach frazeologicznych, które zostały zdefiniowane w ustawach lub wydanych na ich podstawie rozporządzeniach, zachowuje znaczenie nadane mu przez te definicje.
- § 2
1. Na rysunku planu występują następujące oznaczenia, umożliwiające lokalizację obowiązujących ustaleń planu:
 - 1) **granica obszaru objętego planem**; szczegółowy przebieg tej granicy określają linie rozgraniczające, o których dalej mowa w pkt 2, przebiegające wzdłuż wewnętrznej krawędzi linii oznaczającej granicę obszaru planu; granica ta określa obszar, na którym obowiązują ustalenia niniejszej uchwały;
 - 2) **linie rozgraniczające tereny o różnym przeznaczeniu i zasadach zagospodarowania**;
 - 3) **granica strefy „K” ochrony konserwatorskiej krajobrazu kulturowego**;
 - 4) **obowiązująca linia zabudowy**;
 - 5) **nieprzekraczalna linia zabudowy**;
 - 6) **ciąg rowerowy**;
 - 7) **linia elektroenergetyczna średniego napięcia 20 kV wraz ze strefą, w której występują ograniczenia w zabudowie i zagospodarowaniu**, o szerokości 7 m od osi linii;
 - 8) **gazociąg średniego podwyższonego ciśnienia 1,6 MPa, DN 100 wraz ze strefą, w której występują ograniczenia w zabudowie i zagospodarowaniu**, o szerokości 20 m od zewnętrznych ścianek gazociągu;
 - 9) **tereny kategorii o tym samym przeznaczeniu i sposobie zagospodarowania** oznaczone symbolami literowymi;
 - 10) **numery terenów**, służące lokalizacji ustaleń niniejszej uchwały na rysunku planu.
 2. Za szczegółowy przebieg granic oznaczonych linią należy przyjmować:
 - 1) granice działek geodezyjnych na odcinkach, na których te granice pokrywają się i są równocześnie równoległe do linii oznaczonych na rysunku planu miejscowego;
 - 2) osie linii oznaczone na rysunku planu w innych przypadkach niż wymienione w pkt 1.
 3. W przypadku granic oznaczonych linią i dodatkowymi graficznymi oznaczeniami, takimi jak koła lub inne znaki i figury geometryczne, przebieg granicy określa wymieniona linia; zasadę określoną w ust. 2 stosuje się odpowiednio.
 4. W przypadku, gdy linii, o której mowa w ust. 3, towarzyszą dwa lub większa liczba różnych oznaczeń graficznych oznacza to, że ta linia stanowi

granice odpowiednio dwóch lub większej liczby wydzieliń.

5. Pozostałe, niewymienione w ust. 1, elementy rysunku planu miejscowego, mają charakter informacyjny i nie są ustaleniami niniejszej uchwały.

§ 3

1. Na obszarze planu obowiązują – w uzupełnieniu innych regulacji niniejszej uchwały – ustalenia dotyczące zasad ochrony i kształtowania ładu przestrzennego, wymienione w następnych ustępach.
2. Lokalizacja i forma reklam nie może wprowadzać dysharmonii wizualnej w krajobrazie.
3. Zakazuje się ustawiania wolno stojących reklam o powierzchni przekraczającej 1 m², a reklamy umieszczone na obiektach budowlanych przekraczające tę powierzchnię, mogą informować wyłącznie o działalności prowadzonej na nieruchomości, na której znajduje się dany obiekt budowlany.

§ 4

1. Na obszarze planu obowiązują ustalenia dotyczące zasad ochrony środowiska i przyrody wymienione w następnych ustępach.
2. Na obszarach, na których rzeźba terenu i przebieg cieków wodnych wskazują na występowanie zagrożenia lokalnymi podtopieniami lub gwałtownymi spływami powierzchniowymi wód, w przyjmowanych rozwiązaniach, nakazuje się uwzględnić możliwość wystąpienia takich zagrożeń.
3. Należy zapewnić dostęp do rowów dla służb odpowiedzialnych za ich eksploatację.
4. Dopuszcza się zmianę przebiegu rowów, a także ich przykrycie lub zarurowanie, pod warunkiem że nie spowoduje to niepożądanych zmian w stosunkach gruntowo-wodnych.
5. Ewentualne uszkodzenia urządzeń melioracyjnych dokonane w trakcie prowadzenia robót budowlanych lub innych robót ziemnych muszą być usunięte przed ich zakończeniem.
6. Należy uzupełnić, nowymi nasadzeniami odpowiednich gatunków drzew, ubytki w zachowanych szpalerach i alejach.
7. W zagospodarowaniu należy wprowadzić niezbędne zabezpieczenia przed erozją gruntu, w tym przeciwdziałające powstawaniu lokalnych osuwisk.
8. Ze względu na dopuszczalne poziomy hałasu, o których mowa w przepisach o ochronie środowiska:
 - 1) tereny kategorii oznaczonych na rysunku planu symbolami „MNI” i „MNN” zalicza się do terenów zabudowy mieszkalnej jednorodzinnej;
 - 2) teren oznaczony na rysunku planu symbolem „1UE” zalicza się do terenów zabudowy związanej ze stałym lub wielogodzinnym pobytem dzieci i młodzieży;
 - 3) tereny kategorii oznaczonej na rysunku planu symbolem „MP” zalicza się do terenów zabudowy zagrodowej.
9. Uciążliwość dla środowiska istniejących i planowanych obiektów różnych funkcji nie może powodować obniżenia standardów wymaganych przepisami odrębnymi dla sąsiadujących terenów,

w szczególności mieszkalnych, z zastrzeżeniem ust. 10.

10. Ograniczenie, o którym mowa w ust. 9, nie dotyczy obiektów, dla których – na mocy przepisów o ochronie środowiska – można wyznaczyć „obszary ograniczonego użytkowania”.
11. Budynek z pomieszczeniami przeznaczonymi na pobyt ludzi muszą być sytuowane poza zasięgiem uciążliwości określonych w przepisach o ochronie środowiska lub w ich zasięgu, pod warunkiem zastosowania w nich rozwiązań odpowiednio ograniczających te uciążliwości; dotyczy to w szczególności uciążliwości wywołanych ruchem na ulicach i drogach publicznych oraz wewnętrznych.
12. Zakazuje się lokalizacji przedsięwzięć mogących znacząco oddziaływać na środowisko, dla których raport o oddziaływaniu przedsięwzięcia na środowisko sporządzany jest obowiązkowo z innych względów niż możliwość oddziaływania na obszar NATURA 2000.
13. Zakaz określony w ust. 12 nie obowiązuje na terenie oznaczonym na rysunku planu symbolem „2P”, z zastrzeżeniem, że szkodliwe oddziaływanie prowadzonej na tym terenie działalności, przekraczające określone przepisami standardy jakości środowiska, nie może wykroczyć poza jego granice.
14. Nie dopuszcza się lokalizacji zakładów stwarzających zagrożenie wystąpienia poważnych awarii, o których mowa w przepisach – Prawo ochrony środowiska.
15. Dopuszcza się lokalizację nowych nadawczych urządzeń i obiektów radiowych i radiotelekomunikacyjnych, w tym dla telefonii komórkowej, tylko na terenach oznaczonych na rysunku planu symbolami „1T”, „1P” i „2P” z zastrzeżeniem, że szkodliwe oddziaływanie tych obiektów i urządzeń nie może sięgać terenów przeznaczonych pod zagospodarowanie sportowo-rekreacyjne i mieszkaniowe.
16. Na obszarze planu obowiązują zasady określone odpowiednimi regulacjami w Prawie wodnym oraz przepisach wydanych na jego podstawie, w szczególności ze względu na położenie w obrębie strefy ochrony pośredniej ujęć wody i źródeł wody pitnej dla miasta Wrocławia.

§ 5

1. Na obszarze planu obowiązują ustalenia dotyczące zasad ochrony dziedzictwa kulturowego i zabytków oraz dóbr kultury współczesnej i krajobrazu kulturowego wymienione w następnych ustępach.
2. W zasięgu strefy „K” ochrony konserwatorskiej krajobrazu kulturowego elewacje nowych budynków winny być pokrywane materiałem kamiennym, cegłą ceramiczną, tynkiem, drewnem lub ich dobrymi imitacjami, a dachy czerwoną dachówką ceramiczną lub – w naturalnych kolorach – blachą miedzianą, gontem drewnianym, łupkiem naturalnym lub ich dobrymi imitacjami.
3. W razie natrafienia na obiekty archeologiczne należy przerwać prace, obszar zabezpieczyć i niezwłocznie powiadomić odpowiednie służby Wojewódzkiego Konserwatora Zabytków, a następnie

przystąpić do archeologicznych badań ratowniczych.

4. Na obszarze planu nie występują obiekty, które można by uznać za dobra kultury współczesnej.

§ 6

1. Na obszarze planu obowiązują ustalenia dotyczące wymagań wynikających z potrzeb kształtowania przestrzeni publicznych wymienione w następnych ustępach i w innych regulacjach niniejszej uchwały, w tym w § 11.
2. Ogrodzenia wzdłuż ulic publicznych należy wykonywać wyłącznie: z kamienia, z nietynkowanej cegły, z pokrytego tynkiem muru, z prętów lub siatek metalowych lub z drewna.
3. Przekraczająca 1,3 m wysokości część ogrodzenia wzdłuż ulic publicznych musi być ażurowa, z prześwitami zajmującymi co najmniej 80% powierzchni, z zastrzeżeniem, że nie dotyczy to sytuacji, gdy ogrodzenie to stanowi równocześnie mur oporowy podtrzymujący skarpe.
4. Na terenach dróg publicznych dopuszcza się lokalizację obiektów małej architektury, nośników reklamowych oraz tymczasowych obiektów usługowo-handlowych pod warunkiem, że nie będą kolidowały z funkcją komunikacyjną i sieciami infrastruktury technicznej oraz za zgodą i na warunkach określonych przez zarządcę drogi, oraz przy uwzględnieniu innych ustaleń planu miejscowego i regulacji określonych w obowiązujących przepisach.
5. W miarę możliwości, w sposób niekolidujący z funkcją komunikacyjną, za zgodą i na warunkach określonych przez zarządców dróg oraz przy uwzględnieniu innych ustaleń planu miejscowego i regulacji określonych w obowiązujących przepisach, w pasach dróg publicznych należy sadzić i pielęgnować jedno lub dwustronne szpalery drzew.

§ 7

1. Na obszarze planu obowiązują ustalenia dotyczące parametrów i wskaźników kształtowania zabudowy oraz zagospodarowania terenu wymienione w następnych ustępach.
2. Lokalizacja budynków na terenach kategorii oznaczonych na rysunku planu symbolami: „MNI”, „MNN”, „MP”, „UE”, „U,ZP”, „U”, „KS”, „UP”, „P”, „IT” i „E” jest możliwa wyłącznie wewnątrz obszarów określonych liniami zabudowy, z zastrzeżeniem ust. 3.
3. Z obowiązującą linią zabudowy wiążą się następujące ustalenia:
 - 1) należy na niej usytuować zewnętrzną krawędź zewnętrznej ściany budynku; jeżeli budynek jest wolno stojący jego długość nie może mierzyć mniej niż 6 m,;
 - 2) powierzchnia otworów okiennych w ścianie nie może stanowić mniej niż 10% jej łącznej powierzchni z zastrzeżeniem, iż nie dotyczy to tej części elewacji, którą zajmują podcienia;
 - 3) w przypadku budynków z podcieniami od strony obowiązującej linii zabudowy, znajdującymi się na pierwszej kondygnacji nadziemnej, należy na tej linii usytuować zewnętrzne krawędzie filarów nośnych w taki sposób, by miały z nią

co najmniej jeden punkt wspólny i nie wykaczały poza nią;

- 4) dopuszcza się wykroczenie na odległość do 2 m od przebiegu obowiązującej linii zabudowy:
 - a) elementami budynku, które w całości są zlokalizowane pod powierzchnią terenu oraz tarasami, schodami i podjazdami usytuowanymi na gruncie,
 - b) zadaszeniami, okapami, wykuszami i balkonami, opierającymi się na częściach budynku, znajdujących się wewnątrz obszaru oznaczonego liniami zabudowy;
 - 5) dopuszcza się wykroczenie na odległość do 0,3 m od przebiegu obowiązującej linii zabudowy ryzalitami, pilastrami, kolumnami, opaskami wokółokiennymi i wokółdrzwiowymi oraz innymi zdobieniami elewacji, których łączna powierzchnia rzutu na ścianę usytuowaną wzdłuż obowiązującej linii zabudowy nie może przekraczać 20% powierzchni tej ściany;
 - 6) dopuszcza się cofnięcie na odległość do 0,8 m od przebiegu obowiązującej linii zabudowy elementami elewacji, których łączna powierzchnia rzutu na ścianę usytuowaną wzdłuż obowiązującej linii zabudowy nie może przekraczać 20% powierzchni tej ściany; do tego procentu powierzchni nie są wliczane otwory okienne i drzwiowe;
 - 7) ograniczenia, z zastrzeżeniem pkt 8, wiążące się z obowiązującą linią zabudowy dotyczą tylko terenu, na którym ta linia przebiega, w odległości do 30 m od niej;
 - 8) jeżeli na obowiązującej linii zabudowy istnieje lub zostanie wzniesiony budynek, to za nim – czyli w jego prostokątnym do tej linii cieniu – dopuszcza się wznoszenie innych budynków.
4. Ustalenia ust. 3 pkt 4 i 5 odnoszą się także do nieprzekraczalnej linii zabudowy.
5. Na terenach kategorii oznaczonej na rysunku planu symbolem „ZP,US” dopuszcza się lokalizację wyłącznie budynków, które spełniają łącznie następujące warunki:
 - 1) służą obsłudze urządzeń sportowych lub rekreacyjnych usytuowanych na tych terenach;
 - 2) powierzchnia zabudowy każdego z tych budynków nie może przekraczać 50 m²;
 - 3) odległość pomiędzy dwoma sąsiednimi budynkami na tych terenach nie może być mniejsza niż 50 m;
 - 4) liczba tych budynków nie przekracza na terenie oznaczonym na rysunku planu symbolem „1ZP,US” – 4, a na pozostałych terenach tej kategorii po 2.
 6. Maksymalna wysokość nowych budynków nie może przekraczać:
 - 1) na terenach kategorii oznaczonej na rysunku planu symbolami: „P” i „T” – 18 m;
 - 2) na terenach kategorii oznaczonych na rysunku planu symbolami: „UE”, „UP”, „KS” i „KK” oraz na terenie oznaczonym symbolem „2U” – 15 m;
 - 3) na terenach kategorii oznaczonych na rysunku planu symbolami: „MNI”, „MNN”, „MP” i „U,ZP” oraz na terenie oznaczonym symbolem „1U” – 12 m;

- 4) na terenach kategorii oznaczonych na rysunku planu symbolami: „IT”, „E”, „G” i „ZP,US” – 7 m;
- 5) na terenach dróg publicznych i przejścia pieszego oznaczonego na rysunku planu symbolem „1KDX” – 7 m.
7. Wysokość masztów, anten i innych urządzeń ustawianych na budynkach nie może przekraczać 5 m, a wolno stojących budowli tego typu 25 m.
8. Obowiązuje zakaz lokalizacji nowych budynków w odległości mniejszej niż 3 m od najbliższej zewnętrznej krawędzi brzegów cieków i zbiorników powierzchniowych.
9. W przypadku lokalizacji budynków na większych spadkach lub na skarpach obowiązuje stosowanie odpowiednich zabezpieczeń chroniących przed wystąpieniem katastrofy budowlanej.
10. Na obszarze planu dopuszcza się realizację urządzeń budowlanych – w rozumieniu zgodnym z definicją zawartą w przepisach prawa budowlanego – właściwych dla określonego rodzaju przeznaczenia, zgodnych z regulacjami niniejszej uchwały oraz obowiązującymi przepisami.
11. Powierzchnie pokryte nawierzchniami utwardzonymi lub zabudowane powinny mieć sprawnie funkcjonujące odwodnienie deszczowe.
12. Odwodnienie dekarne obiektów budowlanych nie powinno być wyprowadzane bezpośrednio na powierzchnię gruntu niezabezpieczoną nawierzchnią utwardzoną.
13. Nowa zabudowa – z zastrzeżeniem ust. 14 i 15 – powinna być kryta dachami z symetrycznymi głównymi połaciami, o jednakowym – w granicach nieruchomości – nachyleniu równym 45° (z tolerancją $\pm 2^\circ$); dopuszcza się pokrycie do 20% powierzchni każdego z budynków w inny sposób.
14. W nowej zabudowie lokalizowanej na działce graniczącej z działką, na której występuje zabudowa o podobnej funkcji i kubaturze, i obsługiwana jest z tej samej drogi, dopuszcza się kąt nachylenia głównych połaci dachowych jak w tej sąsiedniej zabudowie.
15. Ograniczenia, o których mowa w ust. 13 i 14, nie obowiązują w odniesieniu do:
 - 1) nowych budynków o powierzchni zabudowy przekraczającej 200 m², lokalizowanych na terenach kategorii oznaczonych na rysunku planu symbolami: „UE” i „U”,
 - 2) nowych budynków sytuowanych na terenach kategorii oznaczonych na rysunku planu symbolami: „P”, „UP”, „KS”, „IT”, „E”, „G” i „T” oraz publicznych dróg i przejść pieszych,
 - 3) wolno stojących kontenerów z urządzeniami technicznymi o powierzchni zabudowy nieprzekraczającej 4 m² i wysokości nieprzekraczającej 2,2 m,
 - 4) tymczasowych obiektów budowlanych lokalizowanych dla obsługi prac budowlanych lub dla organizacji imprez masowych.

§ 8

Na obszarze planu nie występują tereny lub obiekty podlegające ochronie ustalone na podstawie odrębnych przepisów.

§ 9

1. Na obszarze planu obowiązują ustalenia dotyczące szczegółowych zasad i warunków scalania i podziału nieruchomości wymienione w następnych ustępach.
2. Linie rozgraniczające stanowią równocześnie granice działek przewidzianych do wydzielania, z zastrzeżeniem ust. 3 i 4.
3. Dopuszcza się wydzielenie nowych granic działek dla obiektów komunikacji i infrastruktury technicznej.
4. Na obszarze objętym planem dopuszcza się wydzielanie także innych – (niż określone w ust. 2 i 3) – nowych granic nieruchomości przy uwzględnieniu następujących zasad:
 - 1) nowy układ granic umożliwi obsługę każdej nieruchomości w zakresie infrastruktury technicznej i dostępu do ulicy publicznej, w tym za pośrednictwem wyznaczonej na rysunku planu ulicy wewnętrznej;
 - 2) dopuszcza się realizowanie obsługi i dostępu, o których mowa w punkcie 1, poprzez **drogi wewnętrzne** – niewyznaczone na rysunku planu – stanowiące współwłasność wszystkich właścicieli nieruchomości, dla których korzystanie z nich jest konieczne; w przypadku dróg obsługujących więcej niż jedną nieruchomość na terenach zabudowanych lub przewidzianych w niniejszym planie pod zabudowę, szerokość ich pasów drogowych nie powinna być mniejsza niż 10 m;
 - 3) zostaną uwzględnione ograniczenia dotyczące nowo wydzielonych działek, określone w rozdziale II;
 - 4) możliwe będzie zagospodarowanie terenu zgodne z innymi ustaleniami niniejszej uchwały oraz przepisami odrębnymi.
5. Dopuszcza się dokonywanie scaleń gruntów w granicach terenów oznaczonych tym samym symbolem literowym oraz w obrębie ulic publicznych.

§ 10

1. Na obszarze planu obowiązują ustalenia dotyczące szczególnych warunków zagospodarowania terenów oraz ograniczeń w ich użytkowaniu określone w następnych ustępach.
2. Na obszarze planu zakazuje się w szczególności lokalizacji:
 - 1) stacji paliw płynnych na innych terenach niż oznaczonych na rysunku planu symbolami „1KS”, „1UP”, „1P” i „2P”;
 - 2) obiektów usług pogrzebowych;
 - 3) usług handlu detalicznego w budynkach o powierzchni zabudowy przekraczającej 500 m² i powierzchni sprzedaży przekraczającej 1000 m² na terenach kategorii oznaczonych symbolami „UP” i „P”, z zastrzeżeniem ust. 4 i 5;
 - 4) usług handlu detalicznego w budynkach o powierzchni zabudowy przekraczającej 250 m² i powierzchni sprzedaży przekraczającej 200 m² na niewymienionych w pkt 3 terenach, na których dopuszczono tego typu usługi;
 - 5) obiektów produkcji rolnej na innych terenach niż kategorii oznaczonej na rysunku planu symbolem „MP”;

- 6) nowych budowli rolniczych o wysokości przekraczającej 4,5 m;
- 7) kempingów i pól biwakowych na innych terenach niż oznaczonych na rysunku planu symbolami „1ZP,US”, „4ZP,US”, „5ZP,US” i „6ZP,US”.
3. Nie podlegają regulacjom niniejszej uchwały następujące tymczasowe obiekty budowlane:
 - 1) ustawiane na danej nieruchomości na okres krótszy niż 18 miesięcy jako zaplecze prowadzonych przez ten czas prac budowlanych;
 - 2) ustawiane na danej nieruchomości na okres krótszy niż 3 miesiące dla potrzeb organizacji okazjonalnych imprez publicznych.
4. Na terenie oznaczonym na rysunku planu symbolem „3UP” w zasięgu działki geodezyjnej nr 37/6 dopuszcza się lokalizację jednego obiektu handlowego o powierzchni zabudowy nieprzekraczającej 3000 m² i powierzchni sprzedaży nieprzekraczającej 2000 m².
5. Na terenie oznaczonym na rysunku planu symbolem „2UP” w zasięgu działki geodezyjnej nr 9/7 dopuszcza się lokalizację jednego obiektu handlowego o powierzchni zabudowy nieprzekraczającej 1300 m² i powierzchni sprzedaży nieprzekraczającej 1000 m².

§ 11

1. Na obszarze planu obowiązują ustalenia dotyczące zasad modernizacji, rozbudowy i budowy systemów komunikacji i infrastruktury technicznej wymienione w następnych ustępach.
2. Tereny kategorii oznaczonych na rysunku planu symbolami: **KDG**, **KDZ**, **KDL** i **KDD** przeznacza się na pasy ulic publicznych (istniejących i planowanych do modernizacji lub realizacji) – głównych (KDZ), zbiorczych (KDL), lokalnych (KDL) i dojazdowych (KDD), dla których określa się następujące ustalenia:
 - 1) ustala się minimalne szerokości pasów drogowych ulic oznaczonych na rysunku planu symbolami:
 - a) „1KDG” – o zmiennej szerokości zgodnie z rysunkiem planu,
 - b) „1KDZ” – o zmiennej szerokości zgodnie z rysunkiem planu,
 - c) „KDL” – o zmiennej szerokości zgodnie z rysunkiem planu; tereny oznaczone numerami porządkowymi 2 i 5,
 - d) „KDL” – 20 m; tereny oznaczone numerami porządkowymi 1 i 4,
 - e) „KDL” – 15 m; teren oznaczony numerem porządkowym 3,
 - f) „KDD” – o zmiennej szerokości zgodnie z rysunkiem planu; tereny oznaczone numerami porządkowymi: 1, 14, 15, 17, 20–23, 26–28 i 30,
 - g) „KDD” – 18 m; teren oznaczony numerem porządkowym 19;
 - h) „KDD” – 15 m; tereny oznaczone numerami porządkowymi: 3, 5, 12, 16, 24, 25 i 29,
 - i) „KDD” – 12 m; tereny oznaczone numerami porządkowymi: 2, 4, 6–11, 13, 18,
 - 2) dopuszcza się lokalizację infrastruktury technicznej w sposób niekolidujący z funkcją komunikacyjną ulic, a w przypadku ulicy oznaczonej na rysunku planu symbolami: 1KDG, 1KDZ i 1 KDZ/KK za zgodą zarządcy drogi;
- 3) jezdnie ulic powinny mieć utwardzoną trwałą nawierzchnię i sprawny system odprowadzania wód opadowych;
- 4) zjazdy z ulic powinny być organizowane w sposób nie kolidujący z innymi ustaleniami niniejszej uchwały, w szczególności poprzez minimalizację kolizji z ciągami spacerowymi i ciągami rowerowymi oraz z maksymalnym zachowaniem istniejących zadrzewień;
- 5) zjazdy z ulic, o których mowa w pkt 4, mogą być zorganizowane za zgodą i na warunkach określonych przez właściwych zarządców;
- 6) na odcinku oznaczonym na rysunku planu symbolem „1KDZ” do czasu realizacji obwodnicy, na którą zostanie przeniesiona trasa drogi wojewódzkiej nr 381, dopuszcza się utrzymanie wymagań określanych dla dróg klasy głównej; dotyczy to także odcinka, o którym mowa w ust. 3;
- 7) ewentualne koszty pozyskania gruntów, przewidzianych w niniejszej uchwale na poszerzenie terenów drogi wojewódzkiej nr 381 – oznaczonych symbolami „1KDG” i „1KDZ”, zostaną poniesione z budżetu Gminy Miejskiej Nowa Ruda;
- 8) pozostałe zasady zagospodarowania na terenach ulic powinny być zgodne z innymi regulacjami niniejszej uchwały oraz z odrębnymi przepisami; skrzyżowania z ulicą oznaczoną symbolem „1KDZ” dopuszcza się tylko w miejscach oznaczonych na rysunku planu.
3. Teren oznaczony na rysunku planu symbolem: **1KDZ/KK** przeznacza się na skrzyżowanie jedno-poziomowe ulicy publicznej klasy zbiorczej i linii kolejowej; obowiązują odpowiednie regulacje ust. 2 i 6.
4. Tereny kategorii oznaczonej na rysunku planu symbolem **KDX** – z numerami porządkowymi 1–4 – przeznacza się na pasy publicznych przejść pieszych, dla których określa się następujące ustalenia:
 - 1) zarządca może na tych terenach dopuścić ruch samochodowy, ruch rowerowy oraz inne rodzaje ruchu, określając dla każdego z nich odpowiednie ograniczenia;
 - 2) dopuszcza się lokalizację sieci i urządzeń infrastruktury technicznej oraz małej architektury i zieleni urządzonej, pod warunkiem, że ich usytuowanie nie będzie kolidowało z funkcją komunikacyjną tych terenów;
 - 3) dopuszcza się wprowadzanie zieleni, w tym szpalerów drzew, w sposób niekolidujący z funkcją komunikacyjną tych terenów;
 - 4) dopuszcza się lokalizację budynków oraz organizowanie miejsc postojowych dla pojazdów samochodowych wyłącznie na terenie oznaczonym symbolem „1KDX”; budynki te mogą mieć powierzchnię zabudowy nieprzekraczającą 50 m² i mogą być przeznaczone dla usług handlu, gastronomii, dla sanitariatów lub schronów przeciwdeszczowych.
5. Tereny kategorii oznaczonej na rysunku planu symbolem **KDW** – z numerami porządkowymi 1–8

- przeznaczają się na pasy ulic wewnętrznych, dla których określa się następujące ustalenia:
- 1) jezdnia ulic oznaczonych numerami porządkowymi: 1, 5-8 nie może być węższa niż 5 m;
 - 2) w pasie drogowym ulic wymienionych w pkt 1 dopuszcza się lokalizację miejsc postojowych;
 - 3) dopuszcza się lokalizację infrastruktury technicznej oraz innych obiektów i urządzeń w sposób niekolidujący z funkcją komunikacyjną ulic;
 - 4) dopuszcza się wprowadzanie zieleni, w tym szpalerów drzew, w sposób niekolidujący z funkcją komunikacyjną ulic;
 - 5) droga 7KDW może być przekraczana przez bocznice kolejową.
6. Tereny kategorii oznaczonej na rysunku planu symbolem **KK** – z numerami porządkowymi 1 i 2 – przeznaczają się dla linii kolejowych oraz obiektów i urządzeń obsługi ruchu kolejowego; dopuszcza się realizację innych obiektów, sieci i urządzeń, które nie kolidują z ww. przeznaczeniem.
7. Na terenach, na których występują oznaczone na rysunku planu ciągi rowerowe, należy umożliwić ich realizację z następującymi zastrzeżeniami:
- 1) ciągi mogą być lokalizowane w nieco innych miejscach tych terenów niż oznaczono to na rysunku planu;
 - 2) jeżeli występują możliwości techniczne, w ulicach klasy lokalnej, ciągi rowerowe należy prowadzić poza pasami jezdni przeznaczonymi dla ruchu samochodowego.
8. Dopuszcza się lokalizację niewymienionych w ust. 7 ciągów rowerowych, a także ciągów pieszych, w sposób nie kolidujący z innymi ustaleniami niniejszej uchwały, oraz za zgodą i na warunkach określonych przez właściwych zarządców.
9. Na terenach kategorii oznaczonych na rysunku planu symbolami: „MNI”, „MNN”, „MP”, „UE”, „U,ZP”, „U”, „KS”, „UP” i „P” w granicach poszczególnych nieruchomości, należy przewidzieć lokalizację niezbędnej ilości miejsc postojowych dla pojazdów samochodowych. Miejsca postojowe mogą być realizowane jako terenowe lub w obiektach budowlanych. Ustala się, że na jedno nowe mieszkanie powinno przypadać co najmniej 1,5 miejsca postojowe. W odniesieniu do powierzchni użytkowej (w budynkach) służącej prowadzeniu działalności gospodarczej określa się następujące minimalne ilości miejsc postojowych:
- 1) o powierzchni od 6 m² do 20 m² – 2 miejsca postojowe;
 - 2) o powierzchni powyżej 20 m² nie więcej jednak niż 50 m² – 4 miejsca postojowe;
 - 3) o powierzchni powyżej 50 m² – po jednym miejscu postojowym za każde rozpoczęte 25 m² i dodatkowo dwa miejsca postojowe, z zastrzeżeniem pkt 4;
 - 4) dla obiektu zlokalizowanego na działce 9/7 na terenie oznaczonym na rysunku planu symbolem „2UP” dopuszcza się po jednym miejscu postojowym na każde rozpoczęte 50 m² i dodatkowo dwa miejsca postojowe.
10. Lokalizację miejsc postojowych, o których mowa w ust. 9, dopuszcza się na innych nieruchomościach na obszarze planu, na których niniejszy plan to przewiduje (z wyjątkiem terenów ulic publicznych i wewnętrznych oznaczonych na rysunku planu) – za zgodą ich właścicieli i w odległości nie większej niż 200 m od obiektu, który te miejsca mają obsługiwać.
11. W zakresie lokalizacji sieci, obiektów i urządzeń infrastruktury technicznej obowiązują następujące ustalenia:
- 1) nowe liniowe elementy infrastruktury technicznej mogą być realizowane:
 - a) na terenach kategorii oznaczonych na rysunku planu symbolami: „IT” i „P”,
 - b) w pasach ulic i dróg publicznych i wewnętrznych oraz publicznych przejść pieszych,
 - 2) dla lokalizacji urządzeń infrastruktury technicznej przeznaczają się tereny wymienione w pkt 1 lit. a;
 - 3) jeżeli umożliwiają to warunki, urządzenia towarzyszące sieciom infrastruktury technicznej można również lokalizować na terenach wymienionych w pkt 1 lit. b;
 - 4) na terenach kategorii oznaczonych na rysunku planu symbolami: „E”, „G” i „T” zasady lokalizacji sieci i urządzeń infrastruktury technicznej określono w rozdziale II;
 - 5) dopuszcza się lokalizowanie nowych elementów sieci i lokalizację urządzeń infrastruktury technicznej na innych niż wymienione w pkt 1–4 terenach, o ile nie zostaną zakłócone podstawowe funkcje tych terenów i nie zostanie zajęte więcej niż 10% powierzchni jednostki terenowej;
 - 6) nowe liniowe elementy infrastruktury technicznej należy realizować jako podziemne; dopuszcza się w tym zakresie odstępstwa dla realizacji przyłączy do budynków od istniejących sieci napowietrznych;
 - 7) urządzenia infrastruktury technicznej towarzyszące elementom liniowym mogą być lokalizowane zarówno jako podziemne i jako nadziemne, w tym w zależności od uwarunkowań technicznych – jako wolno stojące lub wbudowane w inne obiekty;
 - 8) przy projektowaniu nowych inwestycji należy – w miarę możliwości – unikać kolizji z istniejącymi elementami infrastruktury technicznej; w przypadku nieuniknionej kolizji projektowanego zagospodarowania z tymi elementami należy je przenieść lub odpowiednio zmodyfikować, przy uwzględnieniu uwarunkowań wynikających z przepisów szczególnych oraz na warunkach i w uzgodnieniu z operatorem sieci; sposób zagospodarowania terenu powinien umożliwić odpowiednim służbom dostęp do sieci i urządzeń infrastruktury technicznej.
12. Zakazuje się sadzenia drzew i krzewów nad urządzeniami podziemnymi bez uzgodnienia z użytkownikami tych urządzeń.
13. Obsługę obszaru objętego planem w zakresie infrastruktury technicznej określa się następująco:
- 1) zaopatrzenie w wodę powinno się odbywać poprzez podłączenie do komunalnej sieci wodociągowej;

- 2) ścieki bytowe powinny być kierowane do sieci kanalizacji sanitarnej;
- 3) jeżeli na obszarze planu będą wytwarzane ścieki inne niż bytowe, należy je odprowadzać do sieci, o których mowa w pkt 2, po odpowiednim oczyszczeniu i na warunkach uzgodnionych z operatorami sieci;
- 4) wszelkie ulice, place, parkingi, dojazdy o utwardzonej nawierzchni winny być wyposażone w systemy odprowadzania wód opadowych; w przypadku zastosowania nawierzchni częściowo utwardzonych („ażurowych”) należy odpowiednio zabezpieczyć środowisko gruntowo-wodne przed infiltracją zanieczyszczeń;
- 5) wody opadowe, o których mowa w pkt 4, przed zrzutem do cieków powierzchniowych i gruntu, winny być w razie potrzeby odpowiednio podczyszczane; może to być realizowane na obszarze planu lub poza jego granicami;
- 6) zaopatrzenie w energię elektryczną powinno się odbywać siecią średniego i/lub niskiego napięcia, odpowiednio do potrzeb;
- 7) zaopatrzenie w gaz powinno się odbywać siecią gazociągów niskiego i średniego ciśnienia, odpowiednio do potrzeb; przyłączanie odbiorców do sieci gazowej powinno odbywać się na zasadach określonych w przepisach prawa energetycznego;
- 8) dopuszcza się jedynie systemy ogrzewania oparte na elektryczności, gazie, oleju o zawartości siarki do 0,3% lub innych proekologicznych mediach (o uciążliwości dla środowiska mniejszej niż powodowanej przez ogrzewanie gazem sieciowym), w tym niekonwencjonalnych; ograniczenie to nie dotyczy paliwa stosowanego w kominkach niestanowiących podstawowego systemu ogrzewania obiektu i przeznaczonych tylko do incydentalnego użytkowania;
- 9) telefonizacja powinna się odbywać poprzez podłączenie do dostępnych systemów;
- 10) gromadzenie i odprowadzanie odpadów stałych powinno się odbywać zgodnie z obowiązującymi regulacjami prawnymi – powszechnymi i miejscowymi; w szczególności wszystkie nieruchomości, na obszarze których mogą być wytwarzane odpady, winny być wyposażone w urządzenia służące do magazynowania odpadów; urządzenia te należy utrzymywać w odpowiednim stanie sanitarnym; w przypadku czasowego składowania odpadów w granicach nieruchomości należy miejsce tego składowania zabezpieczyć przed infiltracją odcieków do gruntu; należy też zapewnić urządzenia umożliwiające selektywne gromadzenie odpadów.

§ 12

1. Na obszarze planu obowiązują ustalenia dotyczące sposobów i terminów tymczasowego zagospodarowania, urządzenia i użytkowania terenów wymienione w ust. 2 i 3.
2. Tymczasowym sposobem zagospodarowania terenów kategorii oznaczonej na rysunku planu symbo-

lem „KDD” nieposiadających utwardzonej nawierzchni są drogi wewnętrzne bez twardej nawierzchni, i o pozostałych parametrach określonych w niniejszej uchwale dla terenów kategorii oznaczonej na rysunku planu symbolem „KDD”; tymczasowy sposób zagospodarowania nie może trwać dłużej niż 1 rok od momentu wyposażenia tych ulic w niezbędną infrastrukturę wodociągową i kanalizacyjną.

3. Tymczasowym sposobem zagospodarowania terenów kategorii oznaczonej na rysunku planu symbolem „KDL” nieposiadających utwardzonej nawierzchni są drogi wewnętrzne bez twardej nawierzchni o pozostałych parametrach, określonych w niniejszej uchwale dla terenów kategorii oznaczonej na rysunku planu symbolem „KDL”. Tymczasowy sposób zagospodarowania nie może trwać dłużej niż 1 rok od momentu wyposażenia tych ulic w niezbędną infrastrukturę wodociągową i kanalizacyjną.

§ 13

1. Na obszarze planu obowiązuje 30% stawka procentowa stanowiąca podstawę do określania opłaty, o której mowa w art. 36 ust. 4 ustawy z dnia 27 marca 2003 r. o planowaniu i zagospodarowaniu przestrzennym, z zastrzeżeniem ust. 2 i 3.
2. W odniesieniu do gruntów będących własnością gminy bądź zbywalnych na jej rzecz jednorazowa opłata w przypadku zbycia nieruchomości nie będzie pobierana.
3. W odniesieniu do gruntów stanowiących obszar Wałbrzyskiej Specjalnej Strefy Ekonomicznej „INVEST-PARK” stawka procentowa, o której mowa w ust. 1, wynosi 1%.

R o z d z i a ł II

PRZEPISY SZCZEGÓŁOWE, W TYM DOTYCZĄCE PRZEZNACZENIA TERENÓW INNYCH NIŻ ULICE I PRZEJŚCIA PIESZE

§ 14

1. Tereny kategorii oznaczonej na rysunku planu symbolem **MNI** przeznacza się dla budynków mieszkalnych jednorodzinnych; na tę kategorię składają się tereny oznaczone numerami porządkowymi 1–17.
2. Na terenach, o których mowa w ust. 1, dopuszcza się – z zastrzeżeniem ust. 3:
 - 1) budynki wielorodzinne z nie więcej niż 3 mieszkaniami – wyłącznie jako utrzymanie stanu istniejącego lub rozbudowę istniejących budynków,
 - 2) usługi nieuciążliwe w istniejących budynkach,
 - 3) w nowych budynkach mieszkalnych usługi nieuciążliwe o powierzchni całkowitej nieprzekraczającej 30% powierzchni całkowitej budynku, z zastrzeżeniem ust. 7,
 - 4) prowadzenie nieuciążliwej działalności gospodarczej innej niż usługowa w lokalach o powierzchni użytkowej nieprzekraczającej 50 m² – w istniejących budynkach,
 - 5) zieleń, w tym w ogródkach przydomowych, i obiekty małej architektury,
 - 6) obiekty i urządzenia sportowo-rekreacyjne,
 - 7) poszerzanie ulic publicznych i publicznych przejść pieszych oraz przeprowadzanie dróg

- wewnętrznych według zasad określonych w § 9 ust. 4 pkt 2, oraz ciągów pieszych i rowerowych,
- 8) lokalizowanie miejsc postojowych dla pojazdów samochodowych i rowerów oraz budowę wbudowanych garaży,
 - 9) przeprowadzanie sieci infrastruktury technicznej oraz lokalizację obiektów i urządzeń towarzyszących tym sieciom, w sposób określony w § 11.
3. Użytkowanie, o którym mowa w ust. 2 pkt 2–4 i 7–9, nie powinno zająć więcej niż 50% powierzchni terenu i powierzchni użytkowej w zabudowie.
 4. Powierzchnia zabudowana budynkami nie powinna przekraczać 30% powierzchni nieruchomości; jeżeli ten parametr został przekroczony przed wejściem w życie planu, dopuszcza się powiększenie powierzchni zabudowanej budynkami na danej nieruchomości nie więcej niż o 10%.
 5. Powierzchnia terenu biologicznie czynna nie powinna zajmować mniej niż 25% powierzchni nieruchomości; jeżeli ten parametr został przekroczony przed wejściem w życie planu, dopuszcza się zmniejszenie powierzchni terenów biologicznie czynnych na danej nieruchomości nie więcej niż o 10%.
 6. Dopuszcza się wydzielanie nowych działek:
 - 1) dla powiększenia sąsiedniej działki z budynkiem mieszkalnym, jeżeli powierzchnia gruntu przypadającego na jedno mieszkanie przekracza 500 m² na pomniejszanej działce,
 - 2) dla nowych budynków mieszkalnych, jeżeli w wyniku tego podziału na każde mieszkanie – istniejące i nowe – będzie przypadało nie mniej niż 500 m² gruntu w granicach wszystkich nowo wydzielonych działek.
 7. W przypadku działek o numerach: 304/3, 304/4 oraz 16/18, A.M. 3 obręb 6, zlokalizowanych w obszarze jednostki terenowej o symbolu „7MNI” dopuszcza się w nowym budynku mieszkalnym usługi nieuciążliwe o powierzchni całkowitej nieprzekraczającej 50% powierzchni całkowitej budynku.

§ 15

1. Tereny kategorii oznaczonej na rysunku planu symbolem **MNN** przeznacza się dla nowych budynków mieszkalnych jednorodzinnych; na tę kategorię składają się tereny oznaczone numerami porządkowymi 1–14.
2. Na terenach, o których mowa w ust. 1, dopuszcza się – z zastrzeżeniem ust. 3:
 - 1) zieleni, w tym w ogródkach przydomowych, i obiekty małej architektury,
 - 2) obiekty i urządzenia sportowo-rekreacyjne,
 - 3) poszerzanie ulic publicznych i publicznych przejść pieszych oraz przeprowadzanie dróg wewnętrznych według zasad określonych w § 9 ust. 4 pkt 2, oraz ciągów pieszych i rowerowych,
 - 4) lokalizowanie miejsc postojowych dla pojazdów samochodowych i rowerów oraz budowę garaży wbudowanych w obiekty, o których mowa w ust. 1,
 - 5) przeprowadzanie sieci infrastruktury technicznej oraz lokalizację obiektów i urządzeń towarzyszących tym sieciom, w sposób określony w § 11.
3. Użytkowanie, o którym mowa w ust. 2 pkt 3–5, nie powinno zająć więcej niż 25% powierzchni terenu.
4. Budynki, o których mowa w ust. 1, winny spełniać wymagania definicji budynku mieszkalnego jednorodzinnego, określonej w prawie budowlanym, z zastrzeżeniem, że lokal użytkowy, o którym mowa w tej definicji, może być wykorzystywany jedynie dla prowadzenia nieuciążliwej działalności.
5. Powierzchnia zabudowana budynkami nie powinna przekraczać 20% powierzchni nieruchomości.
6. Powierzchnia terenu biologicznie czynna nie powinna zajmować mniej niż 25% powierzchni nieruchomości.
7. Dopuszcza się wydzielanie nowych działek, na innych zasadach niż określone w § 9 ust. 2 i 3, jeżeli spełniane są łącznie następujące warunki:
 - 1) nowe działki na terenach oznaczonych numerami porządkowymi 1–12 mają powierzchnię nie mniejszą niż 900 m²;
 - 2) nowe działki na terenach oznaczonych numerami porządkowymi 13 i 14 mają powierzchnię nie mniejszą niż 600 m²;
 - 3) nowe działki graniczą z określoną na rysunku planu ulicą publiczną lub wewnętrzną;
 - 4) minimalna szerokość frontu nowej działki – z określoną na rysunku planu ulicą publiczną lub wewnętrzną – wynosi 20 m; warunek nie dotyczy działek obsługiwanych z nieprzejezdnych zakończeń sięgaczy;
 - 5) kąt położenia granic nowych działek w stosunku do pasa określonej na rysunku planu ulicy publicznej lub wewnętrznej mieści się w granicach 70°–110°; jeżeli działka sąsiaduje z dwoma ulicami wystarczy spełnienie tego warunku w stosunku do jednej z ulic; warunek nie dotyczy działek obsługiwanych z nieprzejezdnych zakończeń sięgaczy.
8. Dopuszcza się wydzielenie nowych działek niespełniających warunków określonych w ust. 7:
 - 1) dla powiększenia działek mieszkalnych na terenach sąsiadujących z terenami wymienionymi w ust. 7,
 - 2) na terenach oznaczonych numerami porządkowymi 6 i 8, jeżeli działka sąsiaduje z granicą planu i wraz z przyległymi gruntami położonymi poza granicą planu będzie miała powierzchnię nie mniejszą od 900 m².
9. Na działce spełniającej warunki określone w ust. 7 lub 8 dopuszcza się wzniesienie po jednym budynku, o którym mowa w ust. 4; dopuszczenie nie obejmuje działek wydzielanych dla powiększenia działek mieszkalnych na sąsiednich terenach.

§ 16

1. Tereny kategorii oznaczonej na rysunku planu symbolem **MP** przeznacza się dla budynków mieszkalnych jednorodzinnych i dla zabudowy zagrodowej; na tę kategorię składają się tereny oznaczone numerami porządkowymi 1–4.
2. Na terenach, o których mowa w ust. 1, dopuszcza się – z zastrzeżeniem ust. 3:
 - 1) budynki wielorodzinne z nie więcej niż 3 mieszkaniami – wyłącznie jako utrzymanie stanu istniejącego lub rozbudowę istniejących budynków,

- 2) usługi nieuciążliwe w istniejących budynkach,
 - 3) w nowych budynkach mieszkalnych usługi nieuciążliwe o powierzchni całkowitej nieprzekraczającej 30% powierzchni całkowitej budynku,
 - 4) obiekty dla nieuciążliwej i nierolniczej działalności wytwórczej o powierzchni użytkowej nieprzekraczającej 50 m², w istniejących budynkach,
 - 5) zieleń, w tym w ogródkach przydomowych, i obiekty małej architektury,
 - 6) obiekty i urządzenia sportowo-rekreacyjne,
 - 7) poszerzanie ulic publicznych i publicznych przejść pieszych oraz przeprowadzanie dróg wewnętrznych według zasad określonych w § 9 ust. 4 pkt 2, oraz ciągów pieszych i rowerowych,
 - 8) lokalizowanie miejsc postojowych dla pojazdów samochodowych, rowerów i maszyn rolniczych oraz budowę garaży wbudowanych,
 - 9) przeprowadzanie sieci infrastruktury technicznej oraz lokalizację obiektów i urządzeń towarzyszących tym sieciom, w sposób określony w § 11.
3. Użytkowanie, o którym mowa w ust. 2 pkt 2–4 i 7–9, nie powinno zająć więcej niż 50% powierzchni terenu i powierzchni użytkowej w zabudowie.
4. Powierzchnia zabudowana budynkami nie powinna przekraczać 30% powierzchni nieruchomości, w tym zajmowana przez budynki inne niż związane wyłącznie z funkcją mieszkalną nie powinna przekraczać w granicach nieruchomości 400 m²; jeżeli te parametry zostały przekroczone przed wejściem w życie planu, dopuszcza się powiększenie ich na danej nieruchomości o nie więcej niż 10%.
5. Powierzchnia terenu biologicznie czynna nie powinna zajmować mniej niż 25% powierzchni nieruchomości; jeżeli ten parametr został przekroczony przed wejściem w życie planu, dopuszcza się zmniejszenie powierzchni terenów biologicznie czynnych na danej nieruchomości nie więcej niż o 10%.
6. Chów lub hodowla zwierząt na obszarze jednej nieruchomości nie może przekraczać 3 dużych jednostek przeliczeniowych inwentarza (DJP), a jeśli ta ilość została już przekroczona w dniu wejścia planu w życie, nie może być ona dalej zwiększana.
7. Dopuszcza się wydzielanie nowych działek:
- 1) dla powiększenia sąsiedniej działki w budynku mieszkalnym, jeżeli powierzchnia gruntu przypadającego na jedno mieszkanie przekracza 900 m² na pomniejszanej działce,
 - 2) dla nowych budynków mieszkalnych, jeżeli w wyniku tego podziału na każde mieszkanie – istniejące i nowe – będzie przypadało nie mniej niż 900 m² gruntu w granicach wszystkich nowo wydzielonych działek.

§ 17

1. Teren kategorii oznaczonej na rysunku planu symbolem **UE** – teren oznaczony symbolem **1UE** – przeznaczają się dla usług nieuciążliwych.
2. Na terenie, o którym mowa w ust. 1, dopuszcza się – z zastrzeżeniem ust. 3:
 - 1) zieleń i obiekty małej architektury,
 - 2) obiekty i urządzenia sportowo-rekreacyjne,

- 3) poszerzanie ulic publicznych i publicznych przejść pieszych oraz przeprowadzanie dróg wewnętrznych według zasad określonych w § 9 ust. 4 pkt 2, oraz ciągów pieszych i rowerowych,
 - 4) lokalizowanie miejsc postojowych dla pojazdów samochodowych i rowerów oraz budowę wbudowanych garaży,
 - 5) przeprowadzanie sieci infrastruktury technicznej oraz lokalizację obiektów i urządzeń towarzyszących tym sieciom, w sposób określony w § 11.
3. Użytkowanie, o którym mowa w ust. 2 pkt 3–5, nie powinno zająć więcej niż 30% powierzchni terenu.
4. Powierzchnia zabudowana budynkami nie powinna przekraczać 30% powierzchni nieruchomości.
5. Powierzchnia terenu biologicznie czynna nie powinna zajmować mniej niż 25% powierzchni nieruchomości.
6. Dopuszcza się – na innych zasadach niż określone w § 9 ust. 2 i 3 – wydzielenie nowych działek o powierzchni nie mniejszej niż 3000 m².

§ 18

1. Tereny kategorii oznaczonej na rysunku planu symbolem **U,ZP** przeznaczają się dla usług i zieleni urządzonej; na tę kategorię składają się tereny oznaczone numerami porządkowymi 1 i 2.
2. Na terenach, o których mowa w ust. 1, dopuszcza się – z zastrzeżeniem ust. 3 i 4:
 - 1) prowadzenie nieuciążliwej działalności gospodarczej innej niż usługowa;
 - 2) obiekty małej architektury;
 - 3) terenowe urządzenia sportowo-rekreacyjne, w tym dla dzieci;
 - 4) poszerzanie ulic publicznych i publicznych przejść pieszych oraz przeprowadzanie dróg wewnętrznych według zasad określonych w § 9 ust. 4 pkt 2, oraz ciągów pieszych i rowerowych;
 - 5) lokalizowanie miejsc postojowych dla pojazdów samochodowych i rowerów oraz budowę garaży na warunkach określonych w ust. 4;
 - 6) przeprowadzanie sieci infrastruktury technicznej oraz lokalizację obiektów i urządzeń towarzyszących tym sieciom, w sposób określony w § 11.
3. Zakazuje się użytkowania, o którym mowa w ust. 2 pkt 1, na terenie oznaczonym na rysunku planu symbolem **2U,ZP**.
4. Użytkowanie, o którym mowa w ust. 2 pkt 4–6, nie powinno zająć więcej niż 30% powierzchni terenu i powierzchni użytkowej w zabudowie.
5. Miejsca postojowe dla pojazdów samochodowych, z zastrzeżeniem ustaleń szczegółowych dla poszczególnych terenów, mogą być realizowane jako:
 - 1) umieszczone na kondygnacjach podziemnych budynków;
 - 2) umieszczone na kondygnacjach nadziemnych w budynkach, w których nie zadaszone miejsca postojowe zajmują na górnym stropie co najmniej połowę ich powierzchni zabudowy;
 - 3) umieszczone na kondygnacjach nadziemnych w budynkach o co najmniej dwóch kondygnacjach nadziemnych;
 - 4) niezadaszone terenowe.

6. Powierzchnia zabudowana budynkami nie powinna przekraczać 30% powierzchni nieruchomości.
7. Powierzchnia terenu biologicznie czynna nie powinna zajmować mniej niż:
 - 1) 10% powierzchni nieruchomości;
 - 2) 30% powierzchni terenu.
8. Dopuszcza się wydzielanie nowych działek na innych zasadach niż określone w § 9 ust. 2 i 3:
 - 1) dla powiększenia sąsiedniej działki, bez naruszania zasady o której mowa w pkt 2;
 - 2) o powierzchni przekraczającej 2000 m².

§ 19

1. Tereny kategorii oznaczonej na rysunku planu symbolem **U** przeznacza się dla usług handlu i gastronomii; na tę kategorię składają się tereny oznaczone numerami porządkowymi 1 i 2.
2. Na terenach, o których mowa w ust. 1, dopuszcza się – z zastrzeżeniem ust. 3:
 - 1) niewymienione w ust. 1 nieuciążliwe usługi, jeżeli nie kolidują z sąsiednią zabudową jednorodziną;
 - 2) prowadzenie nieuciążliwej działalności gospodarczej innej niż usługowa na działkach o powierzchni przekraczającej 4000 m²;
 - 3) lokalizowanie funkcji mieszkalnej;
 - 4) zieleń urządzoną i obiekty małej architektury;
 - 5) terenowe urządzenia sportowo-rekreacyjne, w tym dla dzieci;
 - 6) poszerzanie ulic publicznych i publicznych przejść pieszych oraz przeprowadzanie dróg wewnętrznych według zasad określonych w § 9 ust. 4 pkt 2, oraz ciągów pieszych i rowerowych;
 - 7) lokalizowanie miejsc postojowych dla pojazdów samochodowych i rowerów oraz budowę garaży na warunkach określonych w ust. 4;
 - 8) przeprowadzanie sieci infrastruktury technicznej oraz lokalizację obiektów i urządzeń towarzyszących tym sieciom, w sposób określony w § 11.
3. Użytkowanie, o którym mowa w ust. 2 pkt 6-8, nie powinno zająć więcej niż 30% powierzchni terenu i powierzchni użytkowej w zabudowie.
4. Miejsca postojowe dla pojazdów samochodowych, z zastrzeżeniem ustaleń szczegółowych dla poszczególnych terenów, mogą być realizowane jako:
 - 1) podziemne;
 - 2) umieszczone na kondygnacjach podziemnych budynków;
 - 3) umieszczone na kondygnacjach nadziemnych w budynkach, w których niezadaszone miejsca postojowe zajmują na górnym stropie co najmniej połowę ich powierzchni zabudowy;
 - 4) umieszczone na kondygnacjach nadziemnych w budynkach o co najmniej dwóch kondygnacjach nadziemnych;
 - 5) niezadaszone terenowe.
5. Powierzchnia zabudowana budynkami nie powinna przekraczać 50% powierzchni nieruchomości.
6. Powierzchnia terenu biologicznie czynna nie powinna zajmować mniej niż 20% powierzchni nieruchomości.
7. Dopuszcza się wydzielanie nowych działek na innych zasadach niż określone w § 9 ust. 2 i 3:

- 1) dla powiększenia sąsiedniej działki, bez naruszania zasady o której mowa w pkt 2;
- 2) o powierzchni przekraczającej 3000 m².

§ 20

1. Teren kategorii oznaczonej na rysunku planu symbolem **KS** – teren oznaczony symbolem **1KS** – przeznacza się dla stacji paliw.
2. Na terenach, o których mowa w ust. 1, dopuszcza się – z zastrzeżeniem ust. 3:
 - 1) niewymienione w ust. 1 usługi, jeżeli nie kolidują z przeznaczeniem dla stacji paliw;
 - 2) zieleń urządzoną i obiekty małej architektury;
 - 3) terenowe urządzenia sportowo-rekreacyjne;
 - 4) poszerzanie ulic publicznych i publicznych przejść pieszych oraz przeprowadzanie dróg wewnętrznych według zasad określonych w § 9 ust. 4 pkt 2, oraz ciągów pieszych i rowerowych;
 - 5) lokalizowanie miejsc postojowych dla pojazdów samochodowych i rowerów oraz budowę garaży na warunkach określonych w ust. 4;
 - 6) przeprowadzanie sieci infrastruktury technicznej oraz lokalizację obiektów i urządzeń towarzyszących tym sieciom, w sposób określony w § 11.
3. Użytkowanie, o którym mowa w ust. 2 pkt 4–6, nie powinno zająć więcej niż 30% powierzchni terenu i powierzchni użytkowej w zabudowie.
4. Obsługę komunikacyjną terenu, o którym mowa w ust. 1, dopuszcza się wyłącznie poprzez istniejący zjazd z ulicy oznaczonej symbolem „1KDZ” lub z innych ulic, za pośrednictwem terenu oznaczonego symbolem „3UP”.
5. Miejsca postojowe dla pojazdów samochodowych, z zastrzeżeniem ustaleń szczegółowych dla poszczególnych terenów, mogą być realizowane jako:
 - 1) umieszczone na kondygnacjach podziemnych budynków;
 - 2) umieszczone na kondygnacjach nadziemnych w budynkach, w których niezadaszone miejsca postojowe zajmują na górnym stropie co najmniej połowę ich powierzchni zabudowy;
 - 3) umieszczone na kondygnacjach nadziemnych w budynkach o co najmniej dwóch kondygnacjach nadziemnych;
 - 4) niezadaszone terenowe.
6. Powierzchnia zabudowana budynkami nie powinna przekraczać 30% powierzchni terenu.
7. Powierzchnia terenu biologicznie czynna nie może zajmować mniej niż 20% powierzchni nieruchomości.
8. Dopuszcza się wydzielanie nowych działek na innych zasadach niż określone w § 9 ust. 2 i 3:
 - 1) dla powiększenia sąsiedniej działki, bez naruszania zasad, o których mowa w pkt 2 i 3;
 - 2) o powierzchni przekraczającej 3000 m²;
 - 3) obsługiwanych z istniejącego zjazdu z ulicy oznaczonej symbolem „1KDZ”.

§ 21

1. Tereny kategorii oznaczonej na rysunku planu symbolem **UP** przeznacza się dla obiektów usług innych niż chronione, administracji, przemysłu, baz, składów i magazynów; na tę kategorię składają się tereny oznaczone numerami porządkowymi 1–3.

2. Na terenach, o których mowa w ust. 1, dopuszcza się – z zastrzeżeniem ust. 3:
 - 1) zieleń urządzoną i obiekty małej architektury;
 - 2) poszerzanie ulic publicznych i publicznych przejść pieszych oraz przeprowadzanie dróg wewnętrznych według zasad określonych w § 9 ust. 4 pkt 2, oraz ciągów pieszych i rowerowych;
 - 3) lokalizowanie miejsc postojowych dla pojazdów samochodowych i rowerów oraz budowę garaży na warunkach określonych w ust. 4;
 - 4) przeprowadzanie sieci infrastruktury technicznej oraz lokalizację obiektów i urządzeń towarzyszących tym sieciom, w sposób określony w § 11.
3. Użytkowanie, o którym mowa w ust. 2 pkt 2–4, nie powinno zająć więcej niż 40% powierzchni terenu i powierzchni użytkowej w zabudowie.
4. Miejsca postojowe dla pojazdów samochodowych mogą być realizowane jako:
 - 1) podziemne;
 - 2) umieszczone na kondygnacjach podziemnych budynków;
 - 3) umieszczone na kondygnacjach nadziemnych w budynkach, w których niezadaszone miejsca postojowe zajmują na górnym stropie co najmniej połowę ich powierzchni zabudowy;
 - 4) umieszczone na kondygnacjach nadziemnych w budynkach o co najmniej dwóch kondygnacjach nadziemnych;
 - 5) umieszczone w zgrupowaniach liczących co najmniej 5 miejsc postojowych, w niewymienionych w pkt 3 i 4 budynkach – dopuszczalne wyłącznie na terenie oznaczonym numerem porządkowym 3, w odległości nie mniejszej niż 60 m od linii rozgraniczającej ulicy „KDZ”;
 - 6) niezadaszone terenowe.
5. Powierzchnia zabudowana budynkami nie powinna przekraczać 50% powierzchni nieruchomości.
6. Powierzchnia terenu biologicznie czynna nie może zajmować mniej niż 10% powierzchni nieruchomości.
7. Dopuszcza się wydzielanie nowych działek na innych zasadach niż określone w § 9 ust. 2 i 3:
 - 1) dla powiększenia sąsiedniej działki, bez naruszania zasad, o których mowa w pkt 2 i 3;
 - 2) o powierzchni przekraczającej 3000 m²;
 - 3) uwzględniających ust. 8.
8. Zakazuje się organizacji zjazdów z drogi wojewódzkiej nr 381, w tym usytuowanej na terenach oznaczonych symbolami „1KDG” i „1KDZ”.
- 3) lokalizowanie miejsc postojowych dla pojazdów samochodowych i rowerów oraz budowę garaży na warunkach określonych w ust. 4;
- 4) przeprowadzanie sieci infrastruktury technicznej oraz lokalizację obiektów i urządzeń towarzyszących tym sieciom, w sposób określony w § 11;
- 5) wprowadzanie bocznic kolejowych.
3. Użytkowanie, o którym mowa w ust. 2 pkt 2–4, nie powinno zająć więcej niż 40% powierzchni terenu i powierzchni użytkowej w zabudowie.
4. Miejsca postojowe dla pojazdów samochodowych mogą być realizowane jako:
 - 1) podziemne;
 - 2) umieszczone na kondygnacjach podziemnych budynków;
 - 3) umieszczone na kondygnacjach nadziemnych w budynkach, w których niezadaszone miejsca postojowe zajmują na górnym stropie co najmniej połowę ich powierzchni zabudowy;
 - 4) umieszczone na kondygnacjach nadziemnych w budynkach o co najmniej dwóch kondygnacjach nadziemnych;
 - 5) umieszczone w zgrupowaniach liczących co najmniej 5 miejsc postojowych, w niewymienionych w pkt 3 i 4 budynkach;
 - 6) niezadaszone terenowe.
5. Powierzchnia zabudowana budynkami nie powinna przekraczać 70% powierzchni nieruchomości.
6. Powierzchnia terenu biologicznie czynna nie może zajmować mniej niż 10% powierzchni nieruchomości.
7. Dopuszcza się wydzielanie nowych działek na innych zasadach niż określone w § 9 ust. 2 i 3:
 - 1) dla powiększenia sąsiedniej działki, bez naruszania zasad, o których mowa w pkt 2 i 3;
 - 2) o powierzchni przekraczającej 3000 m²;
 - 3) uwzględniających ust. 8.
8. Zakazuje się organizacji zjazdów z drogi wojewódzkiej nr 381, w tym usytuowanej na terenach oznaczonych symbolami „1KDG” i „1KDZ”.

§ 23

1. Teren kategorii oznaczonej na rysunku planu symbolem **P** przeznacza się dla obiektów przemysłu, baz, składów i magazynów oraz usług innych niż chronione i administracji; na tę kategorię składają się tereny oznaczone numerami porządkowymi 1 i 2.
2. Na terenach, o których mowa w ust. 1, dopuszcza się – z zastrzeżeniem ust. 3:
 - 1) zieleń urządzoną i obiekty małej architektury;
 - 2) poszerzanie ulic publicznych i publicznych przejść pieszych oraz przeprowadzanie dróg wewnętrznych według zasad określonych w § 9 ust. 4 pkt 2, oraz ciągów pieszych i rowerowych;
 - 3) lokalizowanie miejsc postojowych dla pojazdów samochodowych i rowerów.
3. Użytkowanie, o którym mowa w ust. 2 pkt 3 i 4, nie powinno zająć łącznie więcej niż 40% powierzchni terenu.
4. Powierzchnia terenu biologicznie czynna nie może zajmować mniej niż 10% powierzchni nieruchomości.

§ 24

1. Tereny kategorii oznaczonej na rysunku planu symbolem **E** przeznacza się dla sieci, urządzeń i obiektów zaopatrzenia w energię elektryczną; na tę kategorię składają się tereny oznaczone numerami porządkowymi 1–7.
2. Na terenach, o których mowa w ust. 1, pod warunkiem niekolidowania z określonym w nim przeznaczeniem oraz z zastrzeżeniem ust. 3, dopuszcza się:
 - 1) niewymienione w ust. 1 sieci oraz urządzenia i obiekty infrastruktury technicznej,
 - 2) ustawianie kontenerów służących do selektywnego zbierania odpadów,
 - 3) zieleń i obiekty małej architektury,
 - 4) poszerzanie ulic publicznych i przeprowadzanie dróg wewnętrznych według zasad określonych w § 9 ust. 4 pkt 2, oraz ciągów pieszych i rowerowych,
 - 5) lokalizowanie miejsc postojowych dla pojazdów samochodowych i rowerów.
3. Użytkowanie, o którym mowa w ust. 2 pkt 4 i 5, nie powinno zająć łącznie więcej niż 40% powierzchni terenu.
4. Powierzchnia terenu biologicznie czynna nie może zajmować mniej niż 10% powierzchni nieruchomości.

§ 25

1. Teren kategorii oznaczonej na rysunku planu symbolem **G** – teren oznaczony symbolem **1G** – przeznacza się dla sieci, urządzeń i obiektów zaopatrzenia w gaz.
2. Na terenie, o którym mowa w ust. 1, pod warunkiem niekolidowania z określonym w nim przeznaczeniem oraz z zastrzeżeniem ust. 3, dopuszcza się:
 - 1) niewymienione w ust. 1 sieci oraz urządzenia i obiekty infrastruktury technicznej,
 - 2) ustawianie kontenerów służących do selektywnego zbierania odpadów,
 - 3) zieleń i obiekty małej architektury,
 - 4) poszerzanie ulic publicznych i przeprowadzanie dróg wewnętrznych według zasad określonych w § 9 ust. 4 pkt 2, oraz ciągów pieszych i rowerowych,
 - 5) lokalizowanie miejsc postojowych dla pojazdów samochodowych i rowerów.
3. Użytkowanie, o którym mowa w ust. 2 pkt 4 i 5, nie powinno zająć łącznie więcej niż 40% powierzchni terenu.
4. Powierzchnia terenu biologicznie czynna nie może zajmować mniej niż 10% powierzchni nieruchomości.

§ 26

1. Teren kategorii oznaczonej na rysunku planu symbolem **T** – teren oznaczony symbolem **1T** – przeznacza się dla sieci, urządzeń i obiektów telekomunikacji.
2. Na terenach, o których mowa w ust. 1, pod warunkiem niekolidowania z określonym w nim przeznaczeniem oraz z zastrzeżeniem ust. 3, dopuszcza się:
 - 1) niewymienione w ust. 1 sieci oraz urządzenia i obiekty infrastruktury technicznej,

- 2) ustawianie kontenerów służących do selektywnego zbierania odpadów,
 - 3) zieleń i obiekty małej architektury,
 - 4) poszerzanie ulic publicznych i przeprowadzanie dróg wewnętrznych według zasad określonych w § 9 ust. 4 pkt 2, oraz ciągów pieszych i rowerowych,
 - 5) lokalizowanie miejsc postojowych dla pojazdów samochodowych i rowerów.
3. Użytkowanie, o którym mowa w ust. 2 pkt 3 i 4, nie powinno zająć łącznie więcej niż 40% powierzchni terenu.
 4. Powierzchnia terenu biologicznie czynnego nie może zajmować mniej niż 10% powierzchni nieruchomości.

§ 27

1. Tereny kategorii oznaczonej na rysunku planu symbolem **ZP,US** przeznacza się dla zieleni urządzonej oraz urządzeń sportu i rekreacji; na tę kategorię składają się tereny oznaczone numerami porządkowymi 1–6.
2. Na terenach, o których mowa w ust. 1, dopuszcza się – z zastrzeżeniem ust. 3:
 - 1) lokalizowanie usług turystycznych;
 - 2) uprawę łąk i wypas zwierząt hodowlanych w sposób i w zakresie niekolidującym z przeznaczeniem, o którym mowa w ust. 1; dopuszczenie to nie odnosi się do jednostki terenowej oznaczonej na rysunku planu symbolem „3ZP,US”,
 - 3) zieleń i obiekty małej architektury,
 - 4) poszerzanie ulic publicznych i publicznych przejść pieszych oraz przeprowadzanie dróg wewnętrznych według zasad określonych w § 9 ust. 4 pkt 2, oraz ciągów pieszych i rowerowych,
 - 5) lokalizowanie miejsc postojowych dla rowerów,
 - 6) przeprowadzanie sieci infrastruktury technicznej oraz lokalizację obiektów i urządzeń towarzyszących tym sieciom, w sposób określony w § 11.
3. Użytkowanie, o którym mowa w ust. 2 pkt 4–6, nie powinno zająć łącznie więcej niż 10% powierzchni terenu.
4. W obrębie terenu należy stosować jednolitą kolorystykę elewacji budynków i jednolitą kolorystykę dachów.
5. Powierzchnia terenu biologicznie czynna wraz z wychodniami skalnymi nie może wynosić mniej niż 25% na terenie oznaczonym na rysunku planu symbolem „3ZP,US”, a na pozostałych terenach 80% powierzchni nieruchomości.
6. Dopuszcza się – na innych zasadach niż określone w § 9 ust. 2 i 3 – wydzielenie nowych działek o powierzchni nie mniejszej niż 3000 m².

§ 28

1. Tereny kategorii oznaczonej na rysunku planu symbolem **ZE** przeznacza się dla zadrzewień i rekreacji; na tę kategorię składają się tereny oznaczone numerami porządkowymi 1–5.
2. Na terenie, o którym mowa w ust. 1, dopuszcza się – z zastrzeżeniem ust. 3:
 - 1) przeprowadzenie ciągów pieszych i rowerowych oraz lokalizację obiektów małej architektury,

- 2) poszerzanie ulic publicznych i publicznych przejść pieszych oraz przeprowadzanie dróg wewnętrznych według zasad określonych w § 9 ust. 4 pkt 2,
 - 3) lokalizowanie miejsc postojowych dla rowerów,
 - 4) przeprowadzanie sieci infrastruktury technicznej oraz lokalizację obiektów i urządzeń towarzyszących tym sieciom, w sposób określony w § 11.
3. Użytkowanie, o którym mowa w ust. 2 pkt 2–4, nie powinno zająć więcej niż 15% powierzchni terenu.
4. Zakazuje się wznoszenia budynków.
5. Powierzchnia terenu biologicznie czynna nie powinna zajmować mniej niż 80% powierzchni terenu.
6. Dopuszcza się wydzielenie nowych działek, jeżeli nie przyczyni się to do obniżenia atrakcyjności ciągu tych pięciu terenów.

D z i a ł I I I
USTALENIA KOŃCOWE

§ 29

Wykonanie uchwały powierza się Burmistrzowi Miasta Nowa Ruda.


§ 30

Uchwała obowiązuje po upływie 30 dni od dnia ogłoszenia w Dzienniku Urzędowym Województwa Dolnośląskiego.



PRZEWODNICZĄCY
RADY MIEJSKIEJ

ANDRZEJ BEHAN


Załącznik nr 1 cz. 1 do uchwały Rady
Miejskiej w Nowej Rudzie z dnia
19 grudnia 2007 r. (poz. 784)

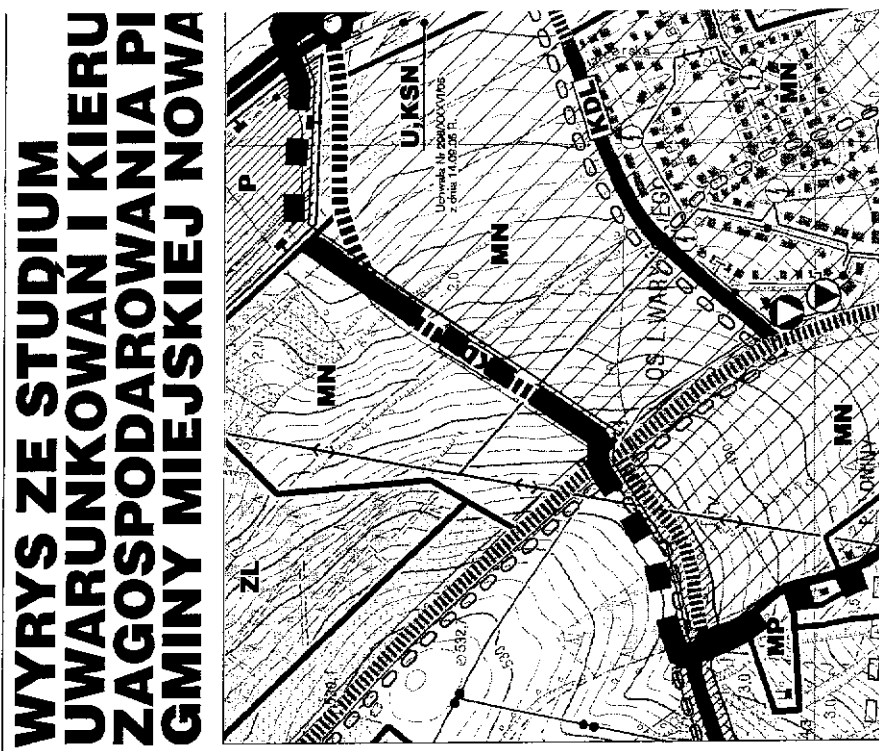


**Załącznik nr 1 cz. 2 do uchwały Rady
Miejskiej w Nowej Rudzie z dnia
19 grudnia 2007 r. (poz. 784)**

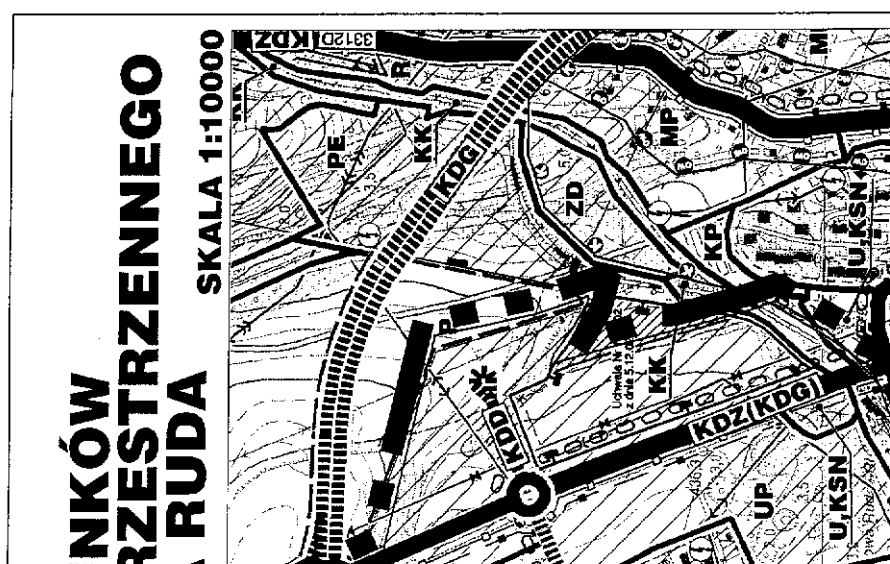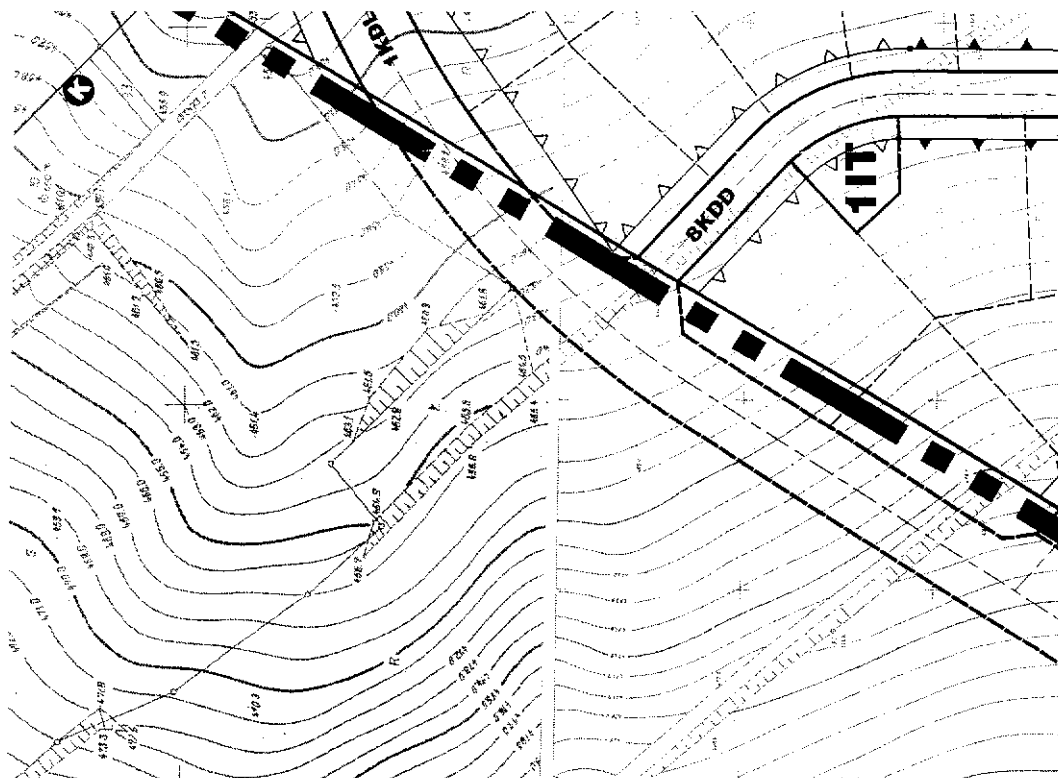


Załącznik nr 1 cz. 4 do uchwały Rady
Miejskiej w Nowej Rudzie z dnia
19 grudnia 2007 r. (poz. 784)

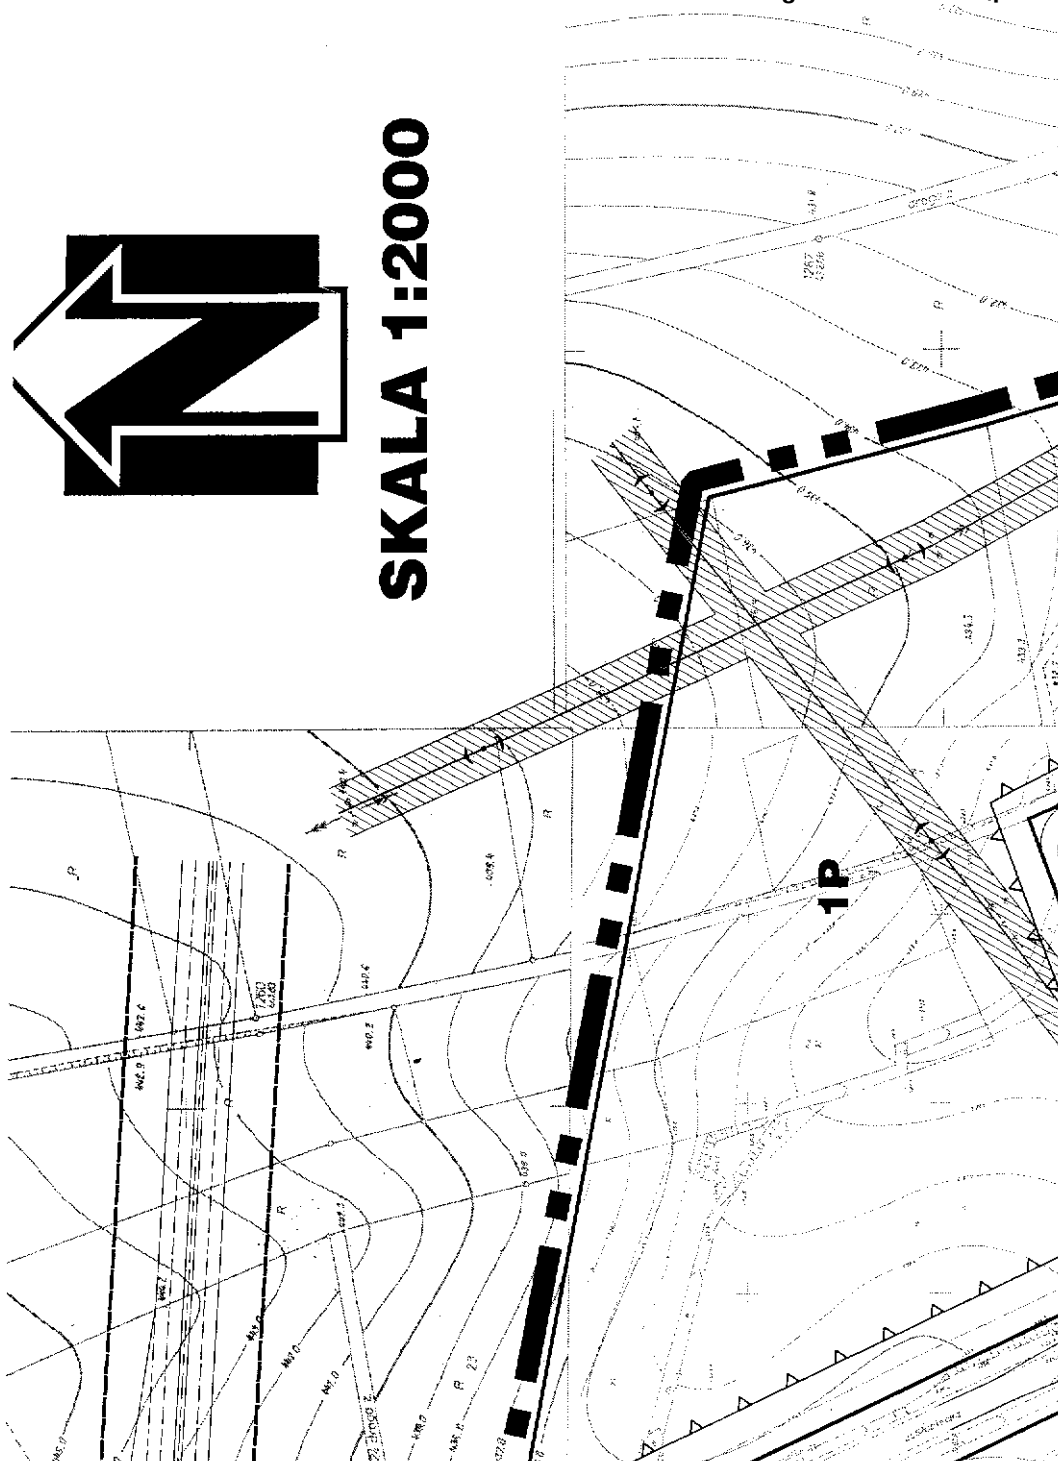


**Załącznik nr 1 cz. 5 do uchwały Rady
Miejskiej w Nowej Rudzie z dnia
19 grudnia 2007 r. (poz. 784)**

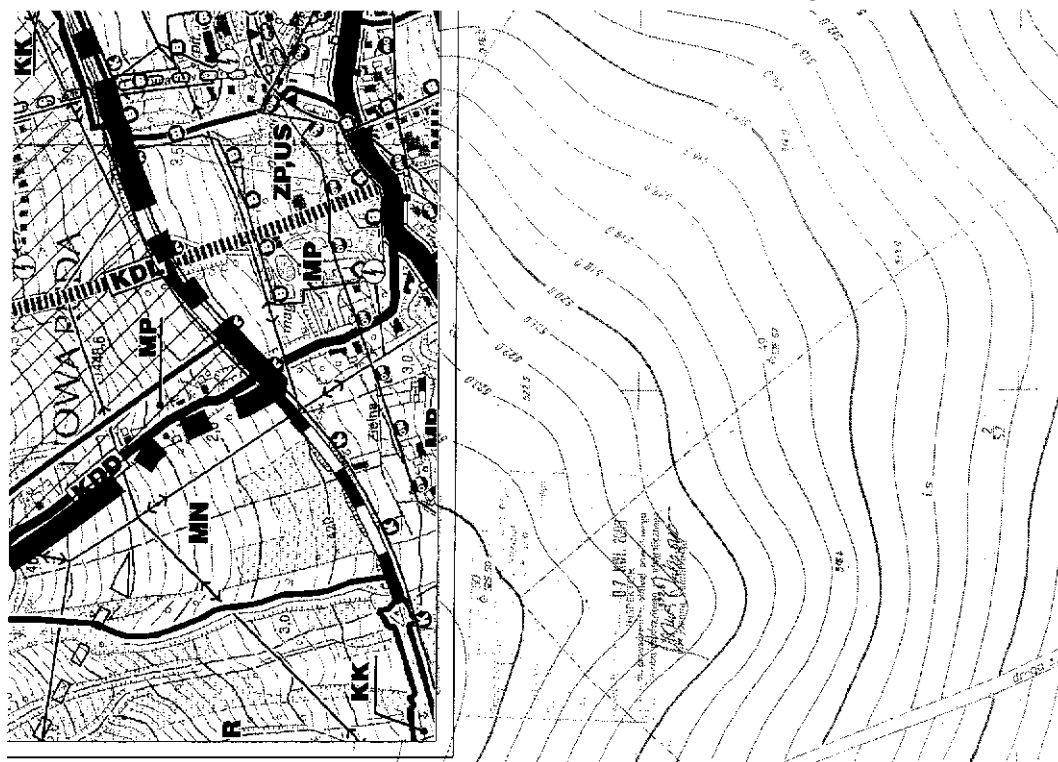


**Załącznik nr 1 cz. 6 do uchwały Rady
Miejskiej w Nowej Rudzie z dnia
19 grudnia 2007 r. (poz. 784)**

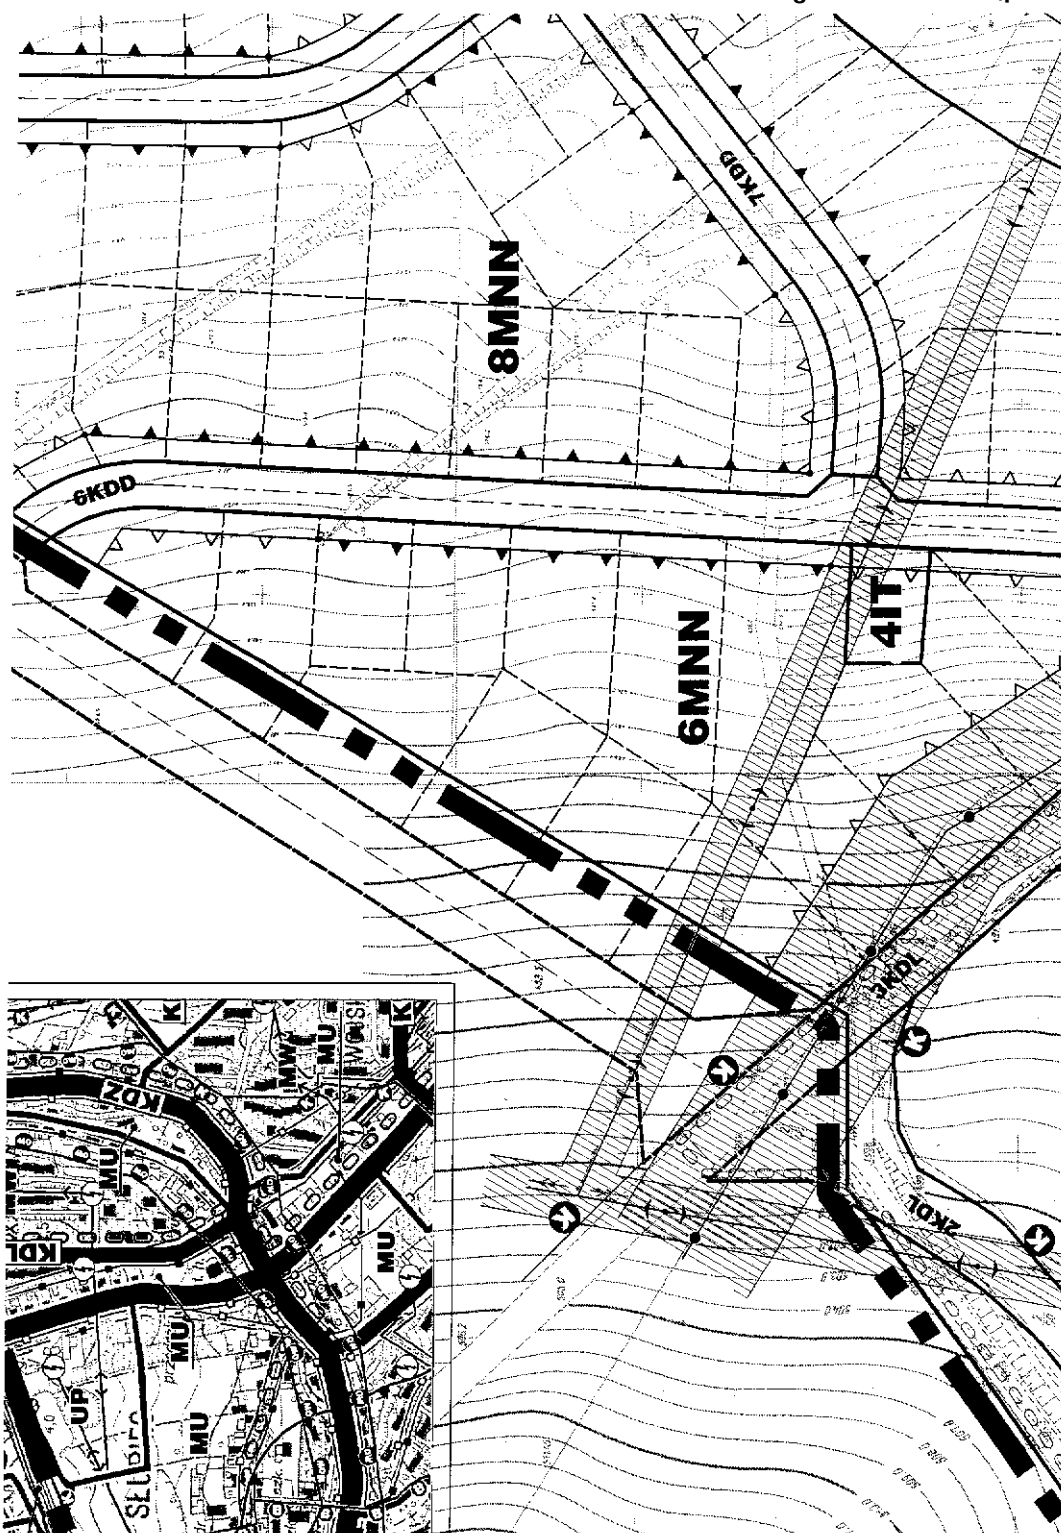


Załącznik nr 1 cz. 7 do uchwały Rady
Miejskiej w Nowej Rudzie z dnia
19 grudnia 2007 r. (poz. 784)

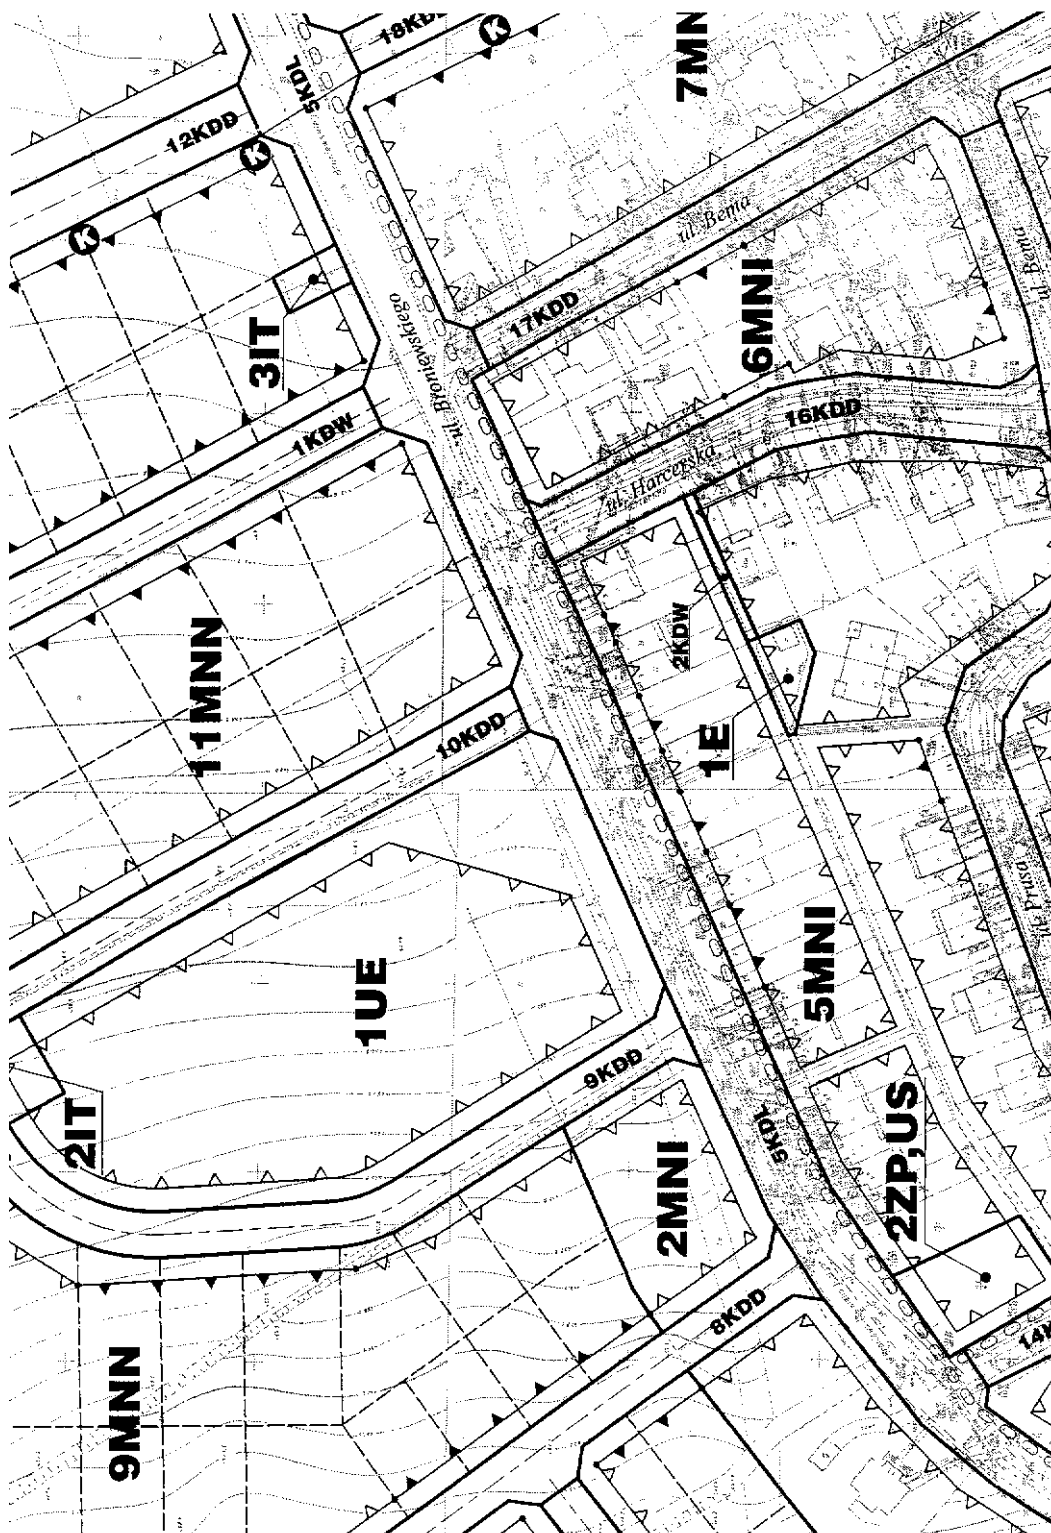


Załącznik nr 1 cz. 8 do uchwały Rady
Miejskiej w Nowej Rudzie z dnia
19 grudnia 2007 r. (poz. 784)

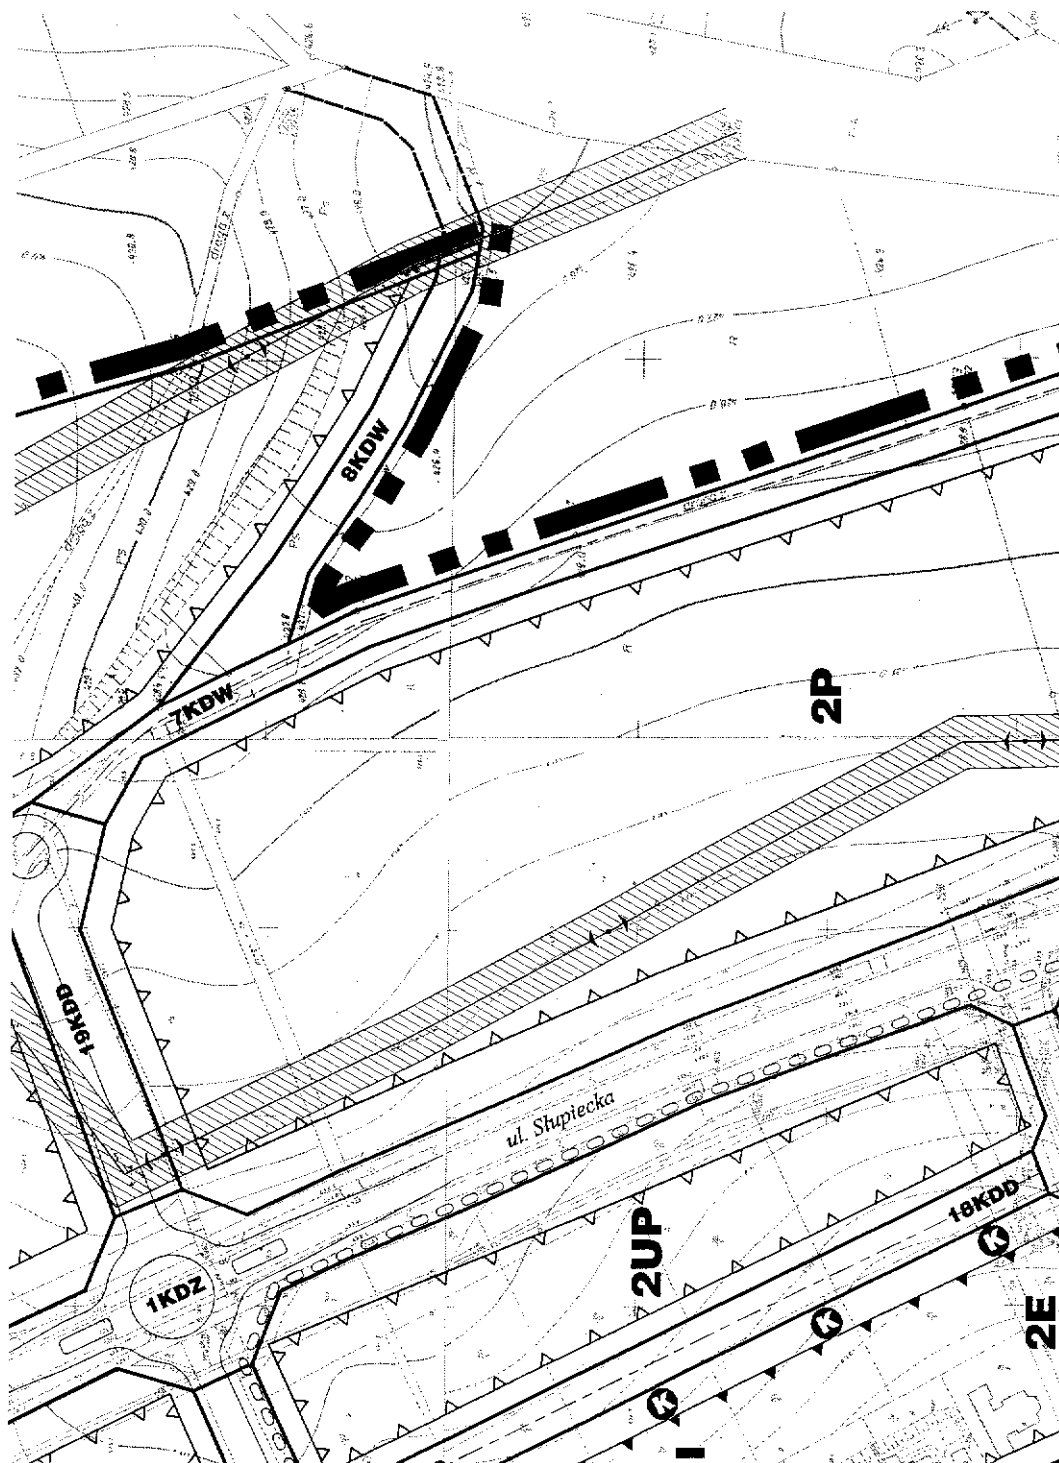


Załącznik nr 1 cz. 9 do uchwały Rady
Miejskiej w Nowej Rudzie z dnia
19 grudnia 2007 r. (poz. 784)

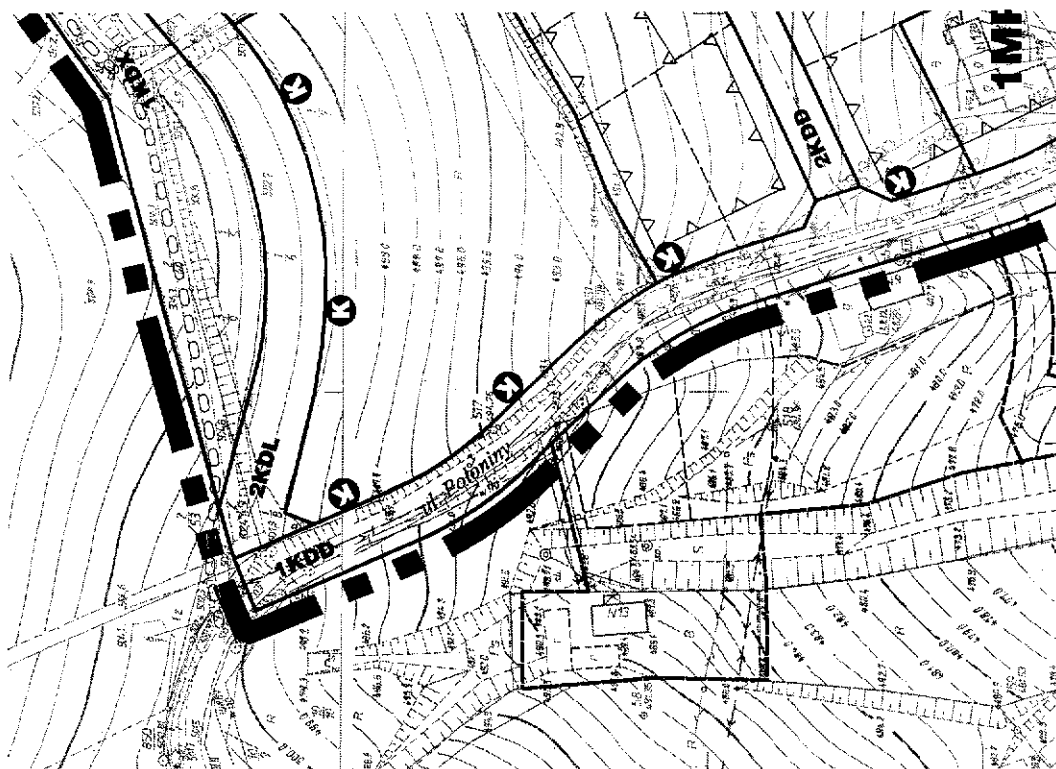


**Załącznik nr 1 cz. 10 do uchwały Rady
Miejskiej w Nowej Rudzie z dnia
19 grudnia 2007 r. (poz. 784)**

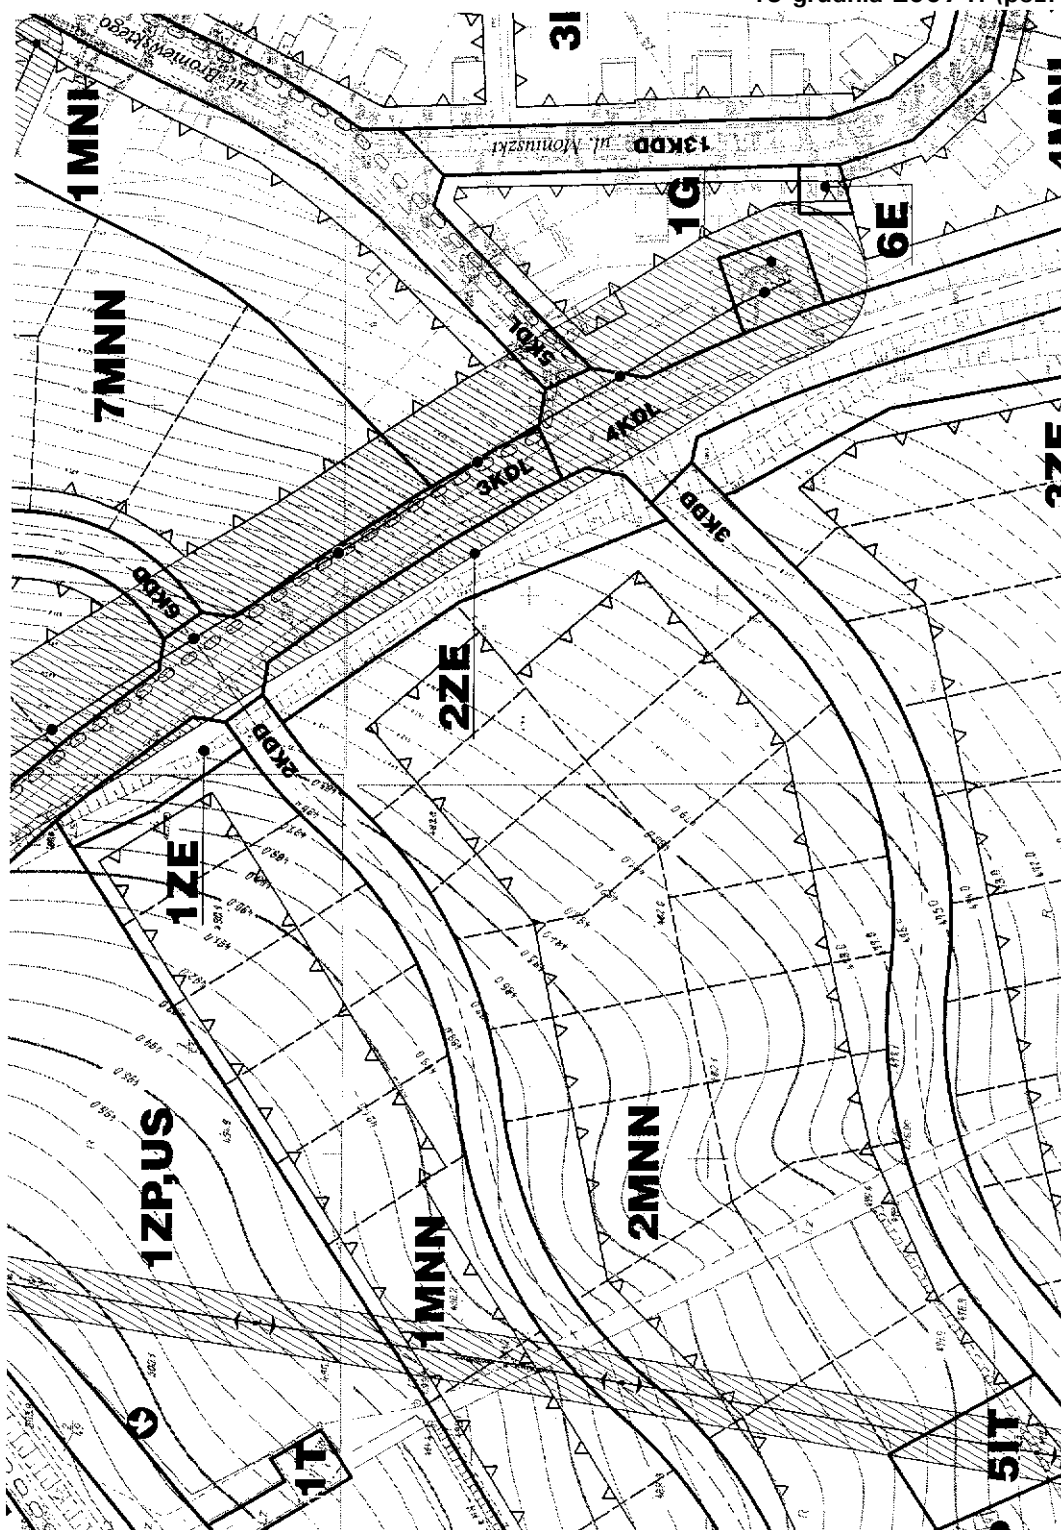

Załącznik nr 1 cz. 11 do uchwały Rady
Miejskiej w Nowej Rudzie z dnia
19 grudnia 2007 r. (poz. 784)

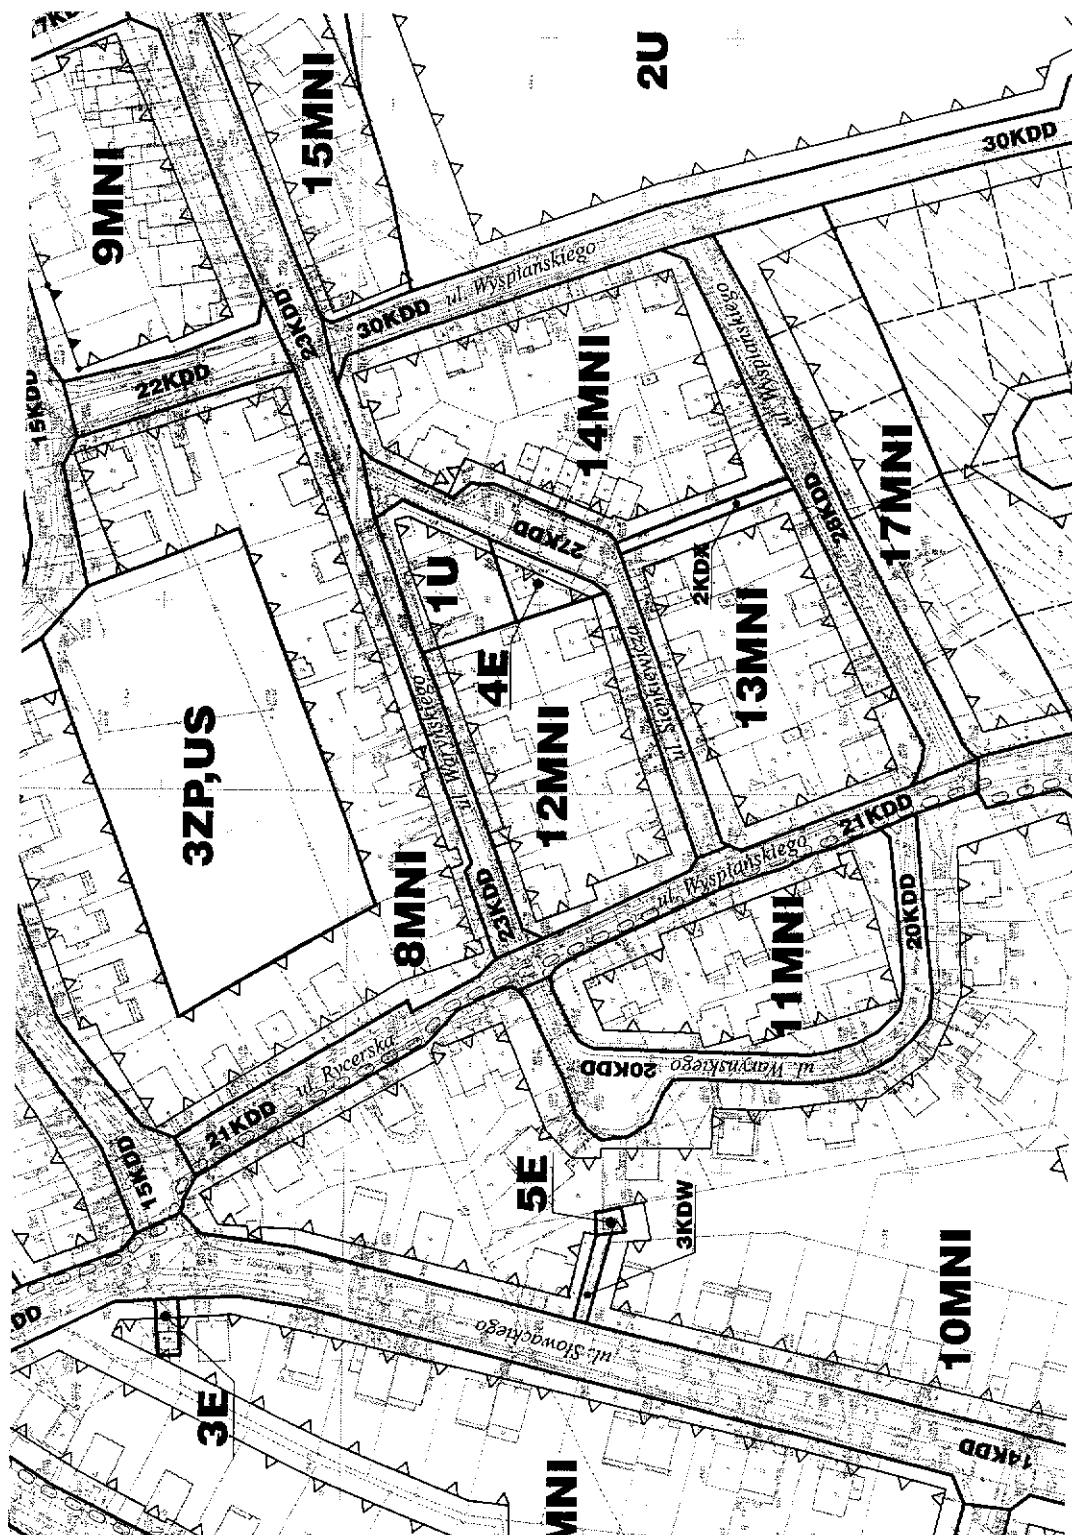


Załącznik nr 1 cz. 12 do uchwały Rady
Miejskiej w Nowej Rudzie z dnia
19 grudnia 2007 r. (poz. 784)

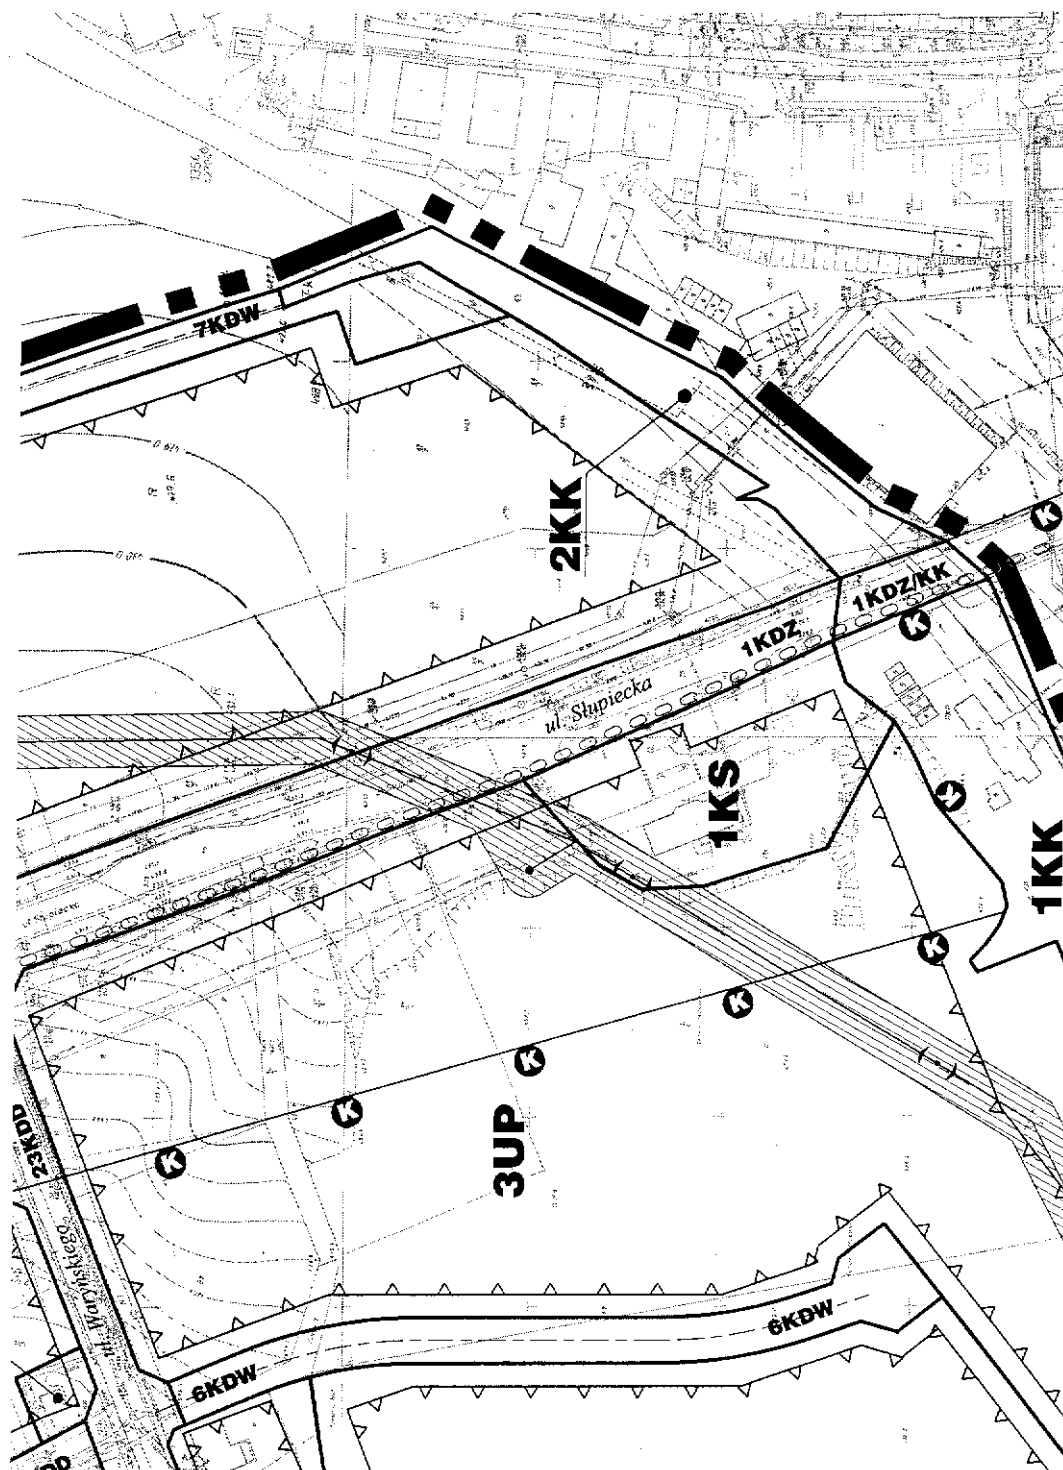


**Załącznik nr 1 cz. 13 do uchwały Rady
Miejskiej w Nowej Rudzie z dnia
19 grudnia 2007 r. (poz. 784)**




Załącznik nr 1 cz. 14 do uchwały Rady
Miejskiej w Nowej Rudzie z dnia
19 grudnia 2007 r. (poz. 784)

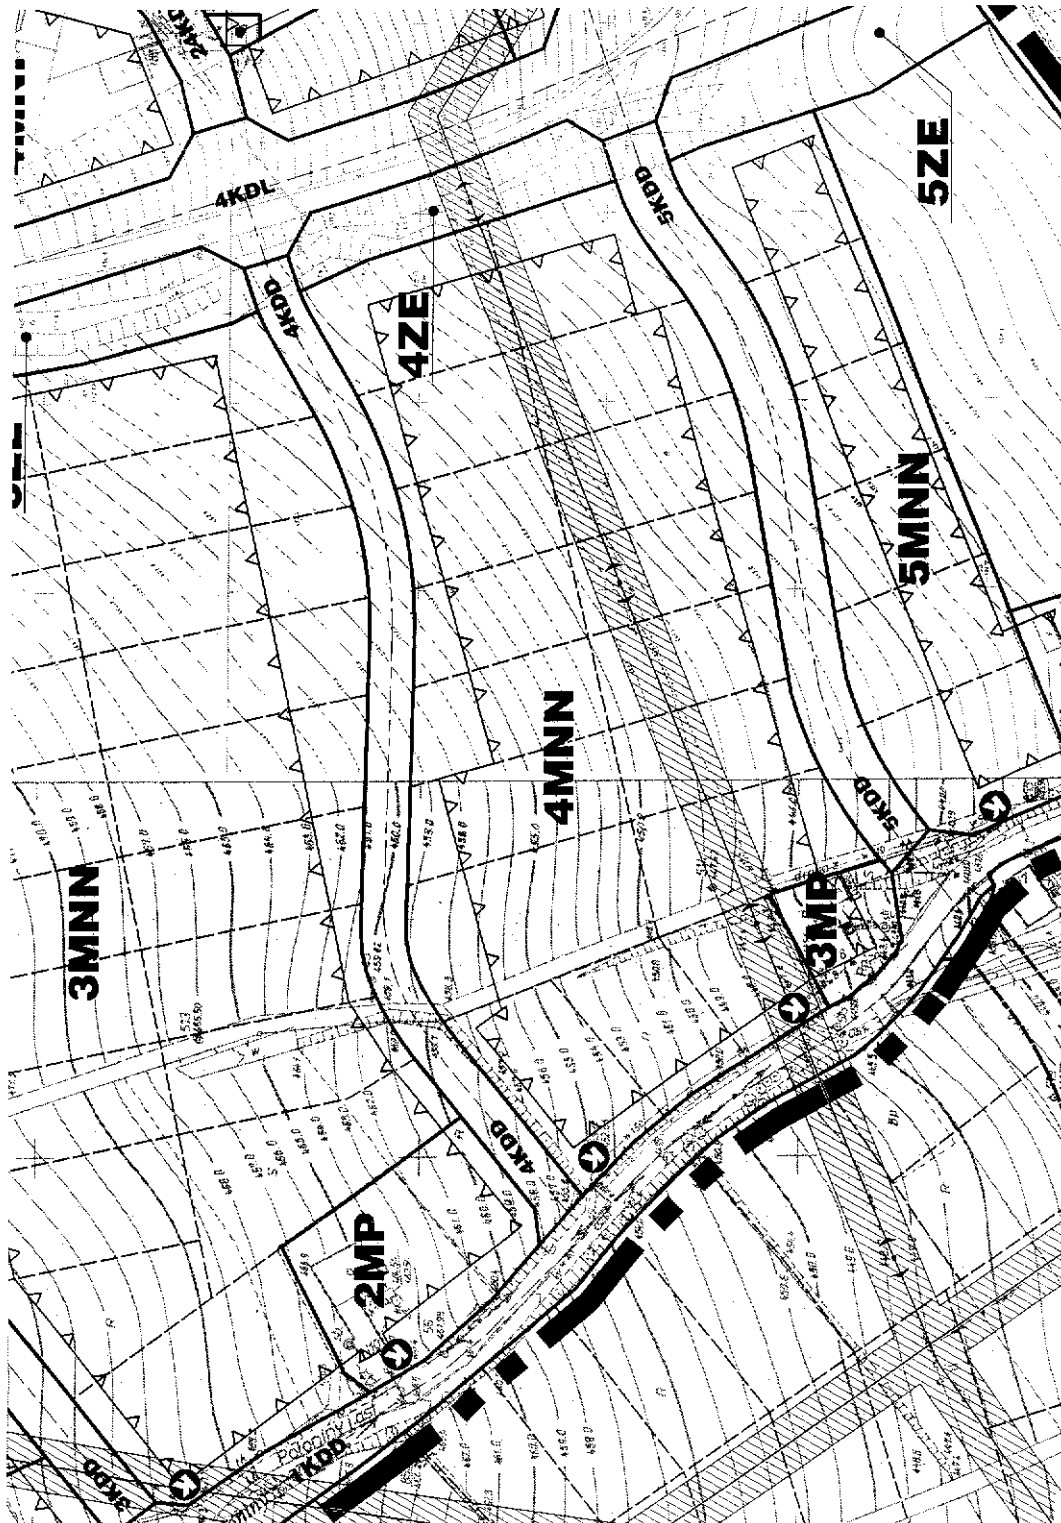

Załącznik nr 1 cz. 15 do uchwały Rady
Miejskiej w Nowej Rudzie z dnia
19 grudnia 2007 r. (poz. 784)

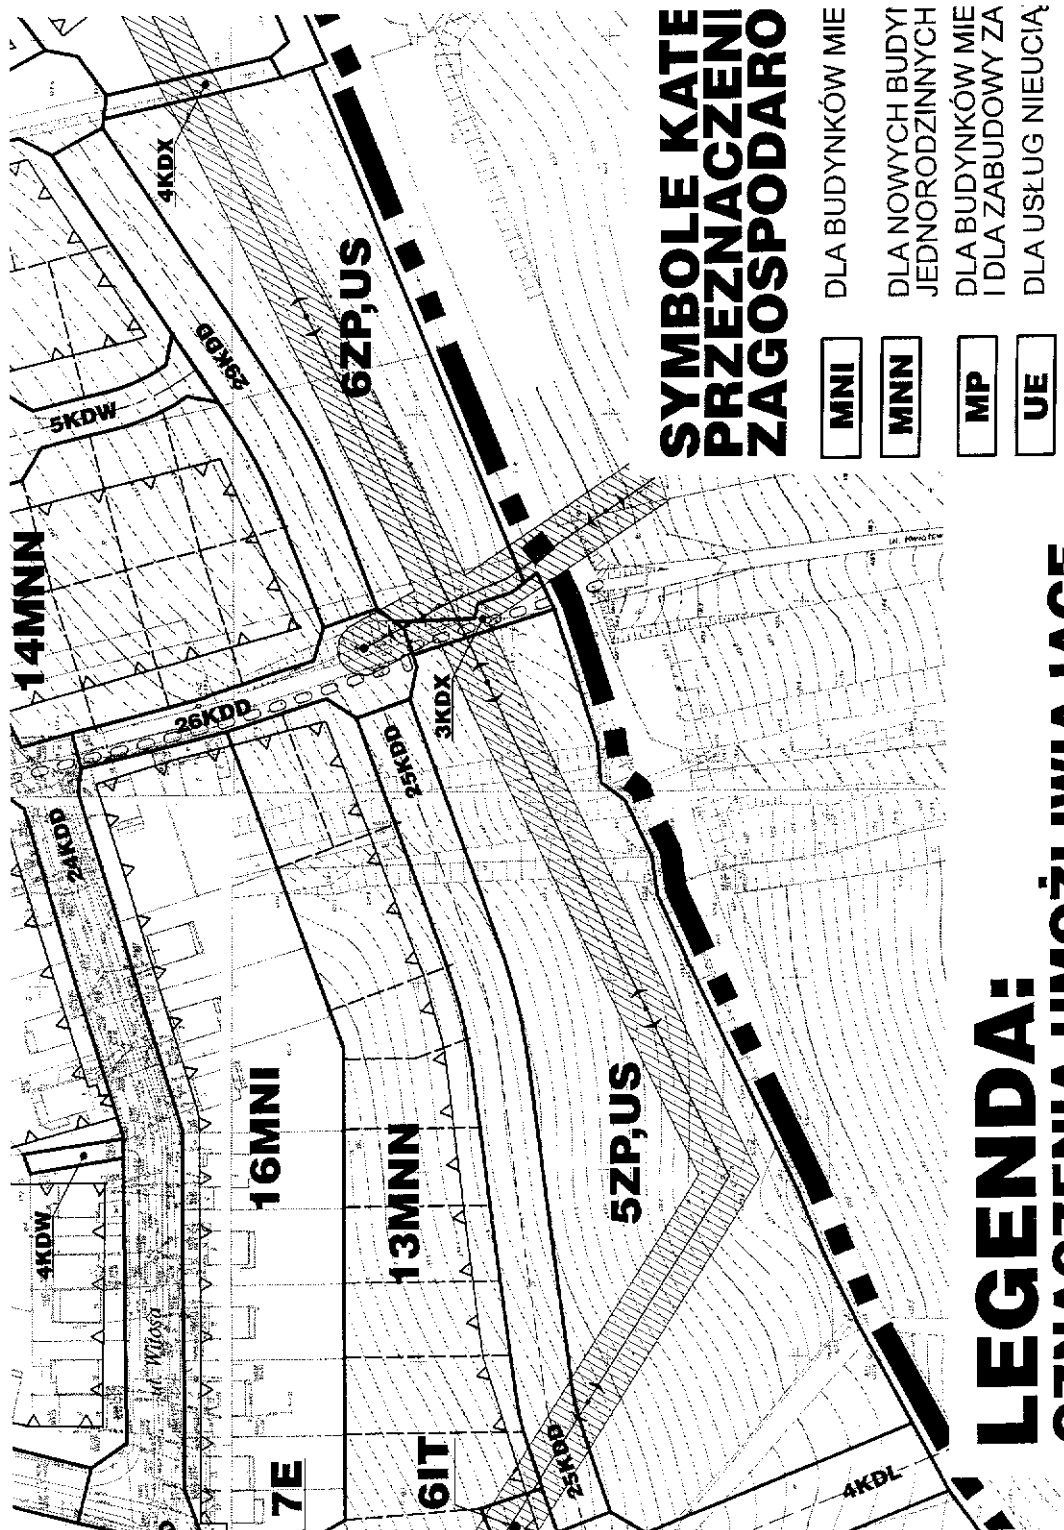

Załącznik nr 1 cz. 16 do uchwały Rady
Miejskiej w Nowej Rudzie z dnia
19 grudnia 2007 r. (poz. 784)

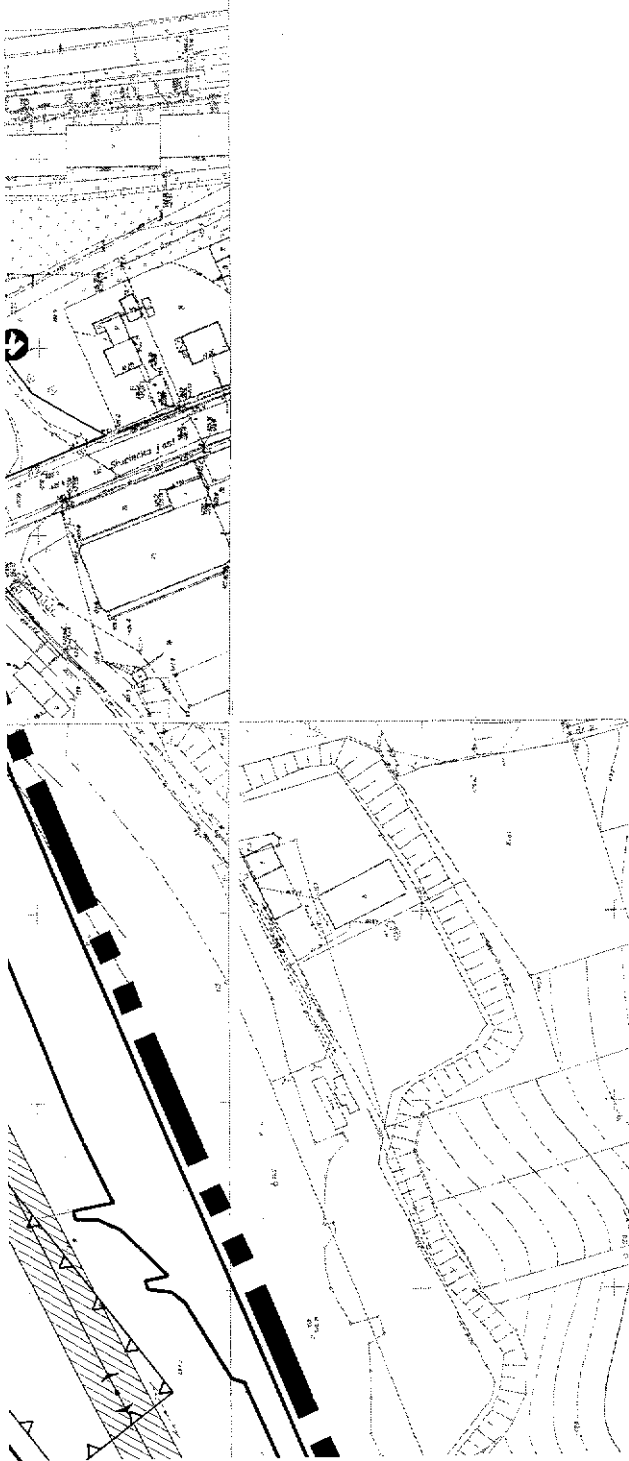


**GORII
IA I SPOSOBÓW
WANIA TERENÓW**

- SZKALNYCH JEDNORODZINNYCH
- JKÓW MIESZKALNYCH
- SZKALNYCH JEDNORODZINNYCH
- GRODOWEJ
- ŻLIWYCH

- DLA PASA DROGOWEGO ULICY GŁÓWNEJ
- DLA PASA DROGOWEGO ULICY ZBIORCZEJ
- DLA SKRZYŻOWANIA JEDNOPOZIOMOWEGO
- ULICY NPUBLICZNEJ KLASY ZBIORCZEJ
- I LINII KOLEJOWEJ



KDG
KDZ
KDZ/KK


**Załącznik nr 1 cz. 17 do uchwały Rady
Miejskiej w Nowej Rudzie z dnia
19 grudnia 2007 r. (poz. 784)**

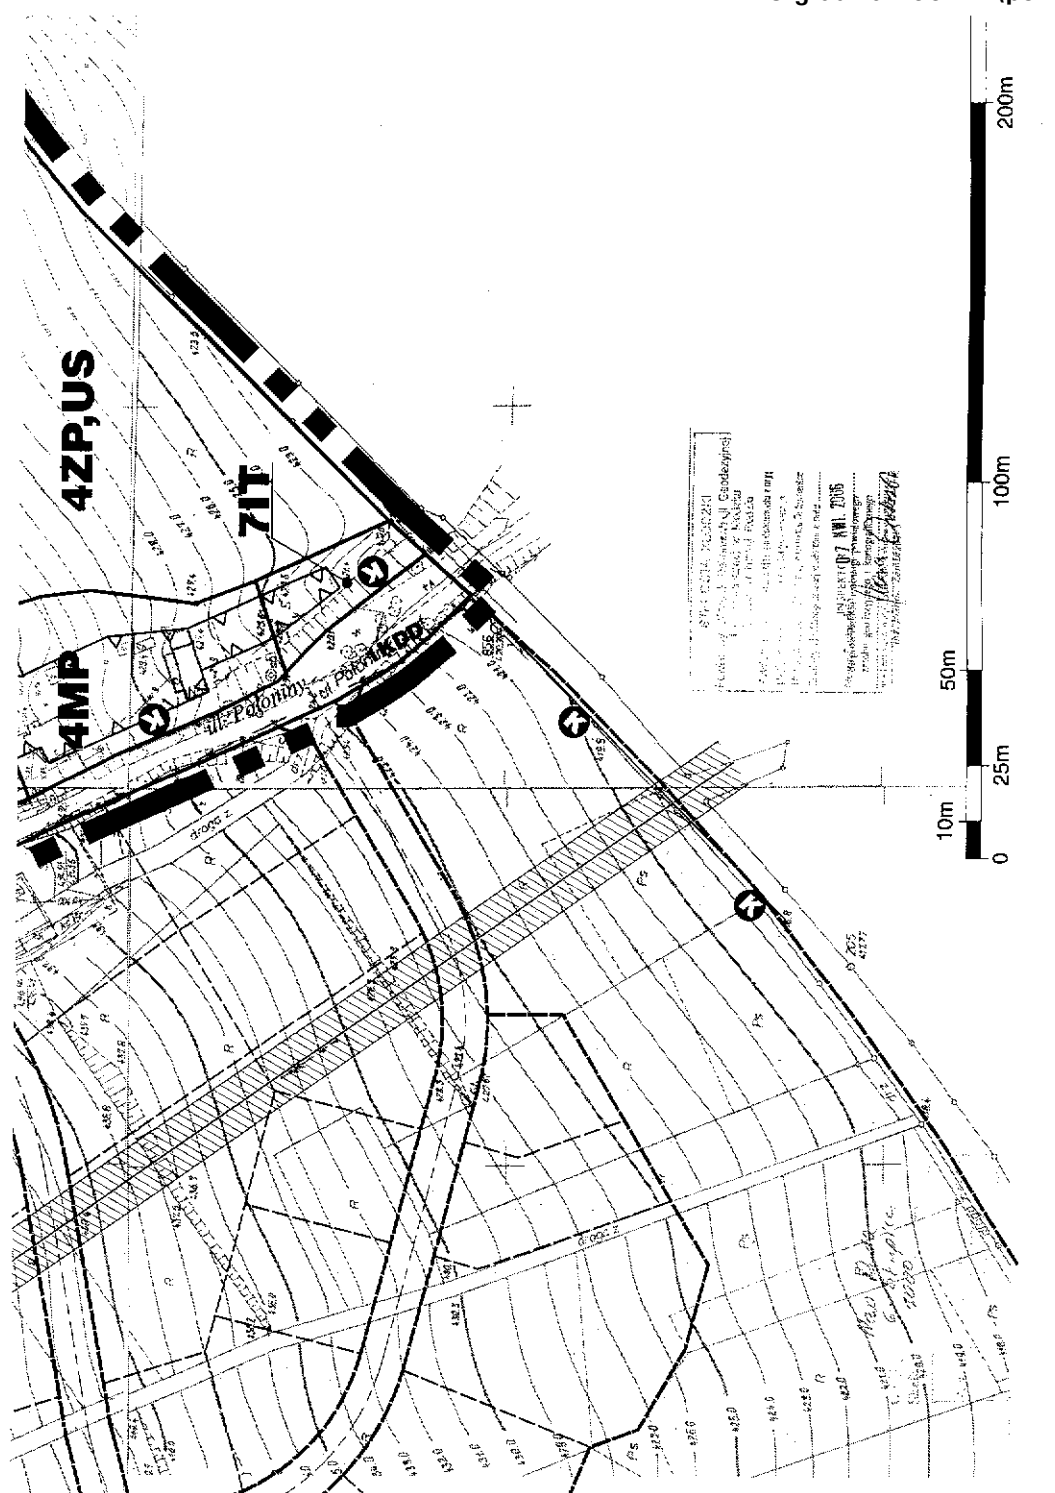

Załącznik nr 1 cz. 18 do uchwały Rady Miejskiej w Nowej Rudzie z dnia 19 grudnia 2007 r. (poz. 784)

UZNAJENIA UMUŻLIWIAJĄCE
LOKALIZACJĘ USTALEN PLANU

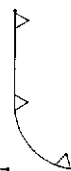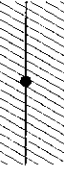	GRANICA OBSZARU OBJĘTEGO PLANEM	U,ZP	DLA USŁUG I ZIELEN
	LINIE ROZGRANICZAJĄCE TERENY O RÓŻNYM PRZEZNACZENIU I ZASADACH ZAGOSPODAROWANIA	U	DLA USŁUG HANDLU
	GRANICA STREFY "K" OCHRONY KONSERWATORSKIEJ KRAJOBRAZU KULTUROWEGO	KS	DLA STACJI PALIW
	OBOWIAZUJĄCA LINIA ZABUDOWY	UP	DLA OBIEKTÓW USŁUG ADMINISTRACYJNYCH I MAGAZYNÓW
	NIEPRZEKRACZALNA LINIA ZABUDOWY	P	DLA OBIEKTÓW PRZEMISŁU I MAGAZYNÓW ORAZ ADMINISTRACYJNYCH
	CIAĞ ROWEROWY	IT	DLA SIECI ORAZ URZĄDZEŃ TECHNICZNYCH, TAKIEN JAKO STACJE TRANSFORMACYJNE, SEPARATORY WÓD I INNE
	LINIA ELEKTROENERGETYCZNA ŚREDNIEGO NAPIĘCIA 20 kV WRAZ ZE STREFĄ, W KTÓREJ WYSTĘPUJĄ OGRANICZENIA W ZABUDOWIE I ZAGOSPODAROWANIU	E	DLA SIECI, URZĄDZEŃ ZAOPATRZENIA W ENERGIĘ ELEKTRYCZNĄ
	GAZOCIAĞ ŚREDNIEGO PODWYŻSZONEGO CIŚNIENIA 1,6 MPa, DN 100 WRAZ ZE STREFĄ, W KTÓREJ WYSTĘPUJĄ OGRANICZENIA W ZABUDOWIE I ZAGOSPODAROWANIU	G	DLA SIECI, URZĄDZEŃ
	GAZOCIAĞ ŚREDNIEGO PODWYŻSZONEGO CIŚNIENIA 1,6 MPa, DN 100 WRAZ ZE STREFĄ, W KTÓREJ WYSTĘPUJĄ OGRANICZENIA W ZABUDOWIE I ZAGOSPODAROWANIU	T	DLA SIECI, URZĄDZEŃ
		ZP,US	DLA ZIELENI URZĄDZEŃ SPORTU I REKREACJI
		ZE	DLA ZADRZEWIEN I FUNKCYJNALNOŚCI
		15	NUMERY TERENÓW

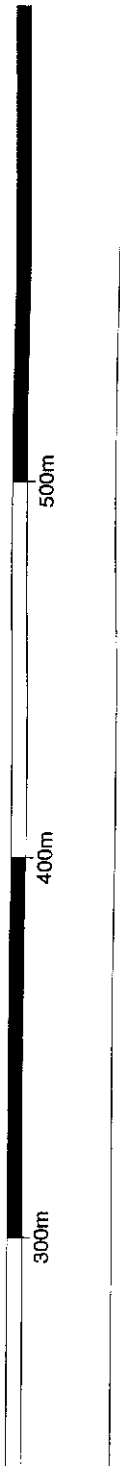

Załącznik nr 1 cz. 19 do uchwały Rady
Miejskiej w Nowej Rudzie z dnia
19 grudnia 2007 r. (poz. 784)

URZĄDZONEJ	KDL	DLA PASÓW DROGOWYCH ULIC LOKALNYCH
GASTRONOMII	KDD	DLA PASÓW DROGOWYCH ULIC DOJAZDOWYCH
JG INNYCH NIŻ CHRONIONE, EMYSŁU, BAZ, SKŁADÓW	KDX	DLA PASÓW PUBLICZNYCH PRZEJŚĆ PIESZYCH
EMYSŁU, BAZ, SKŁADÓW USŁUG INNYCH NIŻ CHRONIONE	KDW	DLA PASÓW DROGOWYCH ULIC WEWNĘTRZNYCH
ADZEŃ I OBIEKTÓW INFRASTRUKTURY JAK W SZCZEGÓLNOŚCI: ATOROWE, PRZEPOMPOWNIE ŚCIEKÓW, ESZCZOWYCH ITP.	KK	DLA LINII KOLEJOWYCH ORAZ OBIEKTÓW URZĄDZEN OBSŁUGI RUCHU KOLEJOWEGO
IN I OBIEKTÓW ERGIE ELEKTRYCZNA	INNE OZNACZENIA GRAFICZNE NIE BĘDĄCE USTALENIAMI PLANU	
IN I OBIEKTÓW ZAOPATRZENIA W GAZ		
IN I OBIEKTÓW TELEKOMUNIKACJI		
ZONEJ ORAZ URZĄDZEŃ JI		
REKREACJI		PROPONOWANE GRANICE DZIAŁEK
		PROPONOWANE LINIE ROZGRANICZAJĄCE POZA OBSZAREM PLANU
		PROPONOWANE ROZWIĄZANIA KOMUNIKACYJNE

PEŁNE DEFINICJE OZNACZEŃ GRAFICZNYCH SĄ ZAWARTE W CZĘŚCI TEKSTOWEJ PLANU

1000m

Załącznik nr 2 do uchwały Rady Miejskiej w Nowej Rudzie z dnia 19 grudnia 2007 r. (poz. 784)

ROZSTRZYGNIĘCIE O ROZPATRZENIU UWAG DO MIEJSCOWEGO PLANU ZAGOSPODAROWANIA PRZESTRZENNEGO OBSZARU W REJONIE UL. SŁUPIECKIEJ W NOWEJ RUDZIE

Zgodnie z wymogiem art. 20 ust. 1 ustawy z dnia 27 marca 2003 r. o planowaniu i zagospodarowaniu przestrzennym (Dz. U. Nr 80, poz. 717 z późn. zm.) Rada Miejska w Nowej Rudzie, biorąc pod uwagę stanowisko Burmistrza Miasta Nowa Ruda zawarte w zarządzeniu nr 148/2007 z dnia 15 października 2007 r. oraz w zarządzeniu nr 195/2007 z dnia 17 grudnia 2007 r. zmieniające zarządzenie nr 148/2007 o nieuwzględnieniu uwag do projektu planu rozstrzyga, co następuje:

Nie uwzględnia się uwag dotyczących projektu miejscowego planu zagospodarowania przestrzennego dla rejonu ul. Słupieckiej w Nowej Rudzie wniesionych przez:

- 1) Irenę Szulc, Barbarę Szałęga, oraz Władysławę Gołęń,
- 2) P.H.U. „KOL-BENZ” Kazimierz Kolesnik,
- 3) Jerzego Macioszek.

Załącznik nr 3 do uchwały Rady Miejskiej w Nowej Rudzie z dnia 19 grudnia 2007 r. (poz. 784)

ROZSTRZYGNIĘCIE O SPOSOBIE REALIZACJI, ZAPISANYCH W PLANIE, INWESTYCJI Z ZAKRESU INFRASTRUKTURY TECHNICZNEJ NALEŻĄCYCH DO ZADAŃ WŁASNYCH GMINY ORAZ ZASADACH ICH FINANSOWANIA, ZGODNIE Z PRZEPISAMI O FINANSACH PUBLICZNYCH

Na podstawie art. 18 ust. 2 pkt 5 ustawy z dnia 8 marca 1990 r. o samorządzie gminnym (Dz. U. z 2001 r. Nr 142, poz. 1591 z późn. zm.) art. 20 ust. 1 ustawy z dnia 27 marca 2003 r. o planowaniu i zagospodarowaniu przestrzennym (Dz. U. Nr 80, poz. 717 z późn. zm.) i art. 167 ust. 2 pkt 1 ustawy z dnia 30 czerwca 2005 r. o finansach publicznych (Dz. U. z 2005 r. Nr 249, poz. 2104 z późn. zm.) Rada Miejska w Nowej Rudzie rozstrzyga co następuje:

§ 1

1. Inwestycje z zakresu infrastruktury technicznej służące zaspokajaniu zbiorowych potrzeb mieszkańców stanowią, zgodnie z art. 7 ust. 1 ustawy z dnia 8 marca 1990 r. o samorządzie gminnym (Dz. U. z 2001 r. Nr 142, poz. 1591 z późn. zm.) zadania własne gminy.
2. Rzeczywisty koszt inwestycji zostanie określony w wyniku zamówień realizowanych w trybie ustawy Prawo o zamówieniach publicznych.

§ 2

Opis sposobu realizacji inwestycji wskazanych w § 1:

- 1) realizacja inwestycji będzie przebiegać zgodnie z obowiązującymi przepisami, w tym m.in. z prawem budowlanym, o zamówieniach publicznych, o samorządzie gminnych, gospodarce komunalnej i o ochronie środowiska,
- 2) inwestycje w zakresie przesyłania i dystrybucji paliw gazowych, energii elektrycznej i ciepła realizowane będą w sposób określony zgodnie z obowiązującymi przepisami,
- 3) realizacja i finansowanie inwestycji w zakresie infrastruktury technicznej niewyszczególnionych w § 1 będzie przedmiotem umowy zainteresowanych stron.

§ 3

Finansowanie inwestycji z zakresu infrastruktury technicznej, które należą do zadań własnych gminy, ujętych w niniejszym planie podlega przepisom ustawy z dnia 30 czerwca 2005 r. o finansach publicznych (Dz. U. z 2005 r. Nr 249, poz. 2104 z późn. zm.), przy czym:

- 1) wydatki majątkowe gminy określa uchwała rady gminy,
- 2) wydatki inwestycyjne finansowane z budżetu gminy ustala się w uchwale budżetowej.

§ 4

1. Zadania w zakresie budowy dróg, o których mowa w § 1, finansowane będą przez budżet gminy lub na podstawie porozumień z innymi podmiotami.
2. Zadania w zakresie budowy sieci wodociągowej i kanalizacji w terenach wykazanych w § 2 będą finansowane na podstawie art. 15 ust. 1 ustawy z dnia 7 czerwca 2001 r. o zbiorowym zaopatrzeniu w wodę i zbiorowym odprowadzeniu ścieków (Dz. U. Nr 72, poz. 747 z późn. zm.), ze środków budżetu gminy lub poprzez partnerstwo publiczno-prawne.
3. Zadania w zakresie budowy sieci energetycznych i gazowych będą finansowane na podstawie art. 7 ustawy z dnia 10 kwietnia 1997 r. Prawo energetyczne (Dz. U. z 2006 r. Nr 89, poz. 625 z późn. zm.).

§ 5

Prognozowane źródła finansowania przez gminę:

- 1) dochody własne,
- 2) dotacje,
- 3) pożyczki preferencyjne,
- 4) fundusze Unii Europejskiej,
- 5) udział podmiotów gospodarczych.

785

UCHWAŁA RADY MIEJSKIEJ W NOWOGRODZCU NR XXI/142/07

z dnia 29 listopada 2007 r.

w sprawie zwolnienia z opłaty za wpis do ewidencji działalności gospodarczej

Na podstawie art. 18 ust. 2 pkt 8 ustawy z dnia 8 marca 1990 r. o samorządzie gminnym (t.j. Dz. U. z 2001 r. nr 142, poz. 1591 z późn. zm.) w związku z art. 7a ust. 3 ustawy z dnia 19 listopada 1999 r. Prawo działalności gospodarczej (Dz. U. nr 101, poz. 1178 z późn. zm.) i art. 28 ust. 3 ustawy z dnia 2 lipca 2004 r. o swobodzie działalności gospodarczej (t.j. Dz. U. z 2007 r. nr 155, poz. 1095) Rada Miejska w Nowogrodzcu uchwala, co następuje:

§ 1

Zwalnia się z obowiązku wnoszenia opłaty za wpis do ewidencji działalności gospodarczej:

- 1) osoby, które mają status osoby bezrobotnej i w okresie od 1 stycznia 2008 roku do 31 grudnia 2008 roku zarejestrują działalność gospodarczą w ewidencji prowadzonej przez Burmistrza Nowogrodzka,
- 2) rolników mających zamiar zarejestrować pozarolniczą działalność gospodarczą.

§ 2

Wykonanie uchwały powierza się Burmistrzowi Nowogrodzka.

§ 3

Uchwała wchodzi w życie z dniem 1 stycznia 2008 roku i podlega publikacji w Dzienniku Urzędowym Województwa Dolnośląskiego.

PRZEWODNICZĄCY RADY

WILHELM TOMCZUK

786

UCHWAŁA RADY MIEJSKIEJ W OŁAWIE NR XVII/155/08

z dnia 31 stycznia 2008 r.

w sprawie zasad funkcjonowania stołówek szkolnych oraz odpłatności za posiłki przygotowywane w tych stołówkach

Na podstawie art. 18 ust. 2. pkt 15 ustawy z dnia 8 marca 1990 roku o samorządzie gminnym (tekst jednolity Dz. U. z 2001 roku Nr 142, poz. 1591 z późniejszymi zmianami) oraz art. 67a ustawy z dnia 7 września 1991 roku o systemie oświaty (Dz. U. z 2004 roku Nr 256, poz. 2572 z późniejszymi zmianami) Rada Miejska w Oławie uchwala, co następuje:

§ 1

W celu realizacji zadań opiekuńczych, w ramach posiadanej bazy, prowadzone są stołówki szkolne w Szkołach Podstawowych nr 1, 2, 5, 8 oraz w Gimnazjum nr 1 w Oławie.

§ 2

Ze stołówek szkolnych, wymienionych w § 1, mogą korzystać uczniowie, dzieci z oddziałów przedszkolnych szkół podstawowych (zwane dalej dziećmi), pracownicy szkół, emeryci i inne osoby, jeżeli dyrektor szkoły, przy której funkcjonuje stołówka, wyrazi na to zgodę.

§ 3

Posiłki wydawane w stołówkach szkolnych są odpłatne, przy czym finansowane mogą być z następujących źródeł:

- 1 wpłat rodziców (opiekunów prawnych) stołujących się uczniów i dzieci,
- 2 wpłat stołujących się pracowników szkół, emerytów i innych osób,
- 3 dotacji z budżetu państwa lub z budżetu miasta,
- 4 wpłat sponsorów.

§ 4

1. Stołujący się uczniowie i dzieci pokrywają jedynie koszt produktów zużytych do przygotowania posiłków, pozostałe koszty związane z przygotowaniem posiłków, finansowane są z budżetu miasta.
2. Inni stołujący się pokrywają pełny koszt przygotowania posiłku, z zastrzeżeniem § 6 ust. 1. oraz ust. 2.

§ 5

Środki finansowe pochodzące z wpłat, o których mowa w § 3, są lokowane na rachunku dochodów

własnych jednostek wymienionych w § 1 i wydatkowane na cele wskazane w § 2 uchwał z dnia 31 marca 2005 roku Rady Miejskiej w Oławie w sprawie utworzenia rachunku dochodów własnych w tych jednostkach.

§ 6

Ustala się wysokość opłat za posiłki przygotowywane w stołówkach szkolnych według następujących zasad:

1. Dla uczniów i dzieci oraz dla osób sponsorowanych przez Miejski Ośrodek Pomocy Społecznej (MOPS), Gminny Ośrodek Pomocy Społecznej (GOPS) oraz Ośrodek Szkolno-Wychowawczy w Oławie (OSW): miesięczny koszt stanowi iloczyn ceny jednego obiadu i ilości dni, w których wydawane są posiłki w danym miesiącu. Cena jednego posiłku stanowi 0,28% minimalnego wynagrodzenia za pracę, zwanego dalej minimalnym wynagrodzeniem, ustalonego każdego roku przez Radę Ministrów. Wyliczone kwoty zaokrągla się do pełnych dziesiątek groszy.
2. Dla pracowników szkoły oraz innych osób: miesięczny koszt stanowi iloczyn ceny jednego obiadu i ilości dni, w których wydawane są posiłki, w danym miesiącu. Cena jednego posiłku stanowi 0,62% minimalnego wynagrodzenia za pracę, o którym mowa w punkcie 1. Wyliczone kwoty zaokrągla się do pełnych dziesiątek groszy.

§ 7

Dopuszcza się, za zgodą dyrektora szkoły i pod warunkiem zgłoszenia tego faktu z wyprzedzeniem, kupowanie pojedynczych posiłków, przy czym koszt tego posiłku oblicza się jak w § 6 ust. 1. i ust. 2.

§ 8

Dopuszcza się, za zgodą dyrektora jednostki, możliwość wykupu wyłącznie zupy, której koszt stanowi 15% kosztu jednego pełnego posiłku, o którym mowa

w § 6 ust. 2. Wyliczone kwoty zaokrągla się do pełnych dziesiątek groszy.

§ 9

Korzystający z posiłków wpłacają należności za posiłki za dany miesiąc do 15. tego miesiąca u osoby wskazanej przez dyrektora szkoły.

§ 10

1. W przypadku nieobecności stołującemu się przysługuje częściowy zwrot opłaty miesięcznej, proporcjonalnie do liczby dni nieobecności, pod warunkiem zgłoszenia nieobecności do godziny 8³⁰ w danym dniu.
2. Należna kwota zwrotu, o której mowa w ust. 1, stanowi iloczyn ceny jednego posiłku i liczby dni nieobecności stołującego się.
3. Zwrotów opłat, o których mowa w ust. 1 i 2, dokonuje się na wniosek rodziców (prawnych opiekunów) lub innych stołujących się, na koniec miesiąca, w którym przypadały dni nieobecności, w formie odpisu z należności za obiady w następnym miesiącu.

§ 11

Wykonanie uchwały powierza się Burmistrzowi Miasta Oława.

§ 12

Uchwała wchodzi w życie po upływie 14 dni od dnia jej ogłoszenia w Dzienniku Urzędowym Województwa Dolnośląskiego.

PRZEWODNICZĄCY
RADY MIEJSKIEJ

ANDRZEJ MIKODA

787

**UCHWAŁA RADY MIEJSKIEJ W TRZEBNICY
NR XIV/144/08**

z dnia 31 stycznia 2008 r.

w sprawie zmiany przebiegu drogi gminnej w obrębie miasta Trzebnicy

Na podstawie art. 7 ust. 3 oraz art. 10 ust. 5 ustawy z dnia 21 marca 1985 r. o drogach publicznych (tekst jednolity Dz. U. z 2007 r. Nr 19, poz. 115 z późniejszymi zmianami) Rada Miejska w Trzebnicy uchwala, co następuje:

§ 1

Zmienia się – bez dokonywania zmiany kategorii i zmiany nazwy ulicy – przebieg istniejącej drogi gminnej, położonej w mieście Trzebnica, złożonej z działek nr 102, 67 i 73 AM – 21; wraz z wchodzącą w jej skład ulicą Marii Leszczyńskiej – na przebieg, który określono w załączniku graficznym nr 1 i nr 2 do niniejszej uchwały.

§ 2

Po zmianie przebiegu, droga gminna wraz z wchodzącą w jej skład ulicą Marii Leszczyńskiej, składa się z działek nr 102/1, 67, 73 oraz 79/2.

§ 3

Wykonanie uchwały powierza się Burmistrzowi Gminy Trzebnica.

§ 4

Uchwała wchodzi w życie po upływie 14 dni od dnia ogłoszenia w Dzienniku Urzędowym Województwa Dolnośląskiego.

**PRZEWODNICZĄCY
RADY MIEJSKIEJ**

JAN DAROWSKI

Załącznik nr 1 do uchwały Rady Miejskiej
w Trzebnicy nr XIV/144/08 z dnia
31 stycznia 2008 r. (poz. 787)

DECYZJA nr 3/2007

Na podstawie art. 93, art. 94, art. 96, oraz art. 97 ustawy z dnia 21 sierpnia 1997 roku o gospodarce nieruchomościami (tekst jednolity: Dz. U. z 2004 r., nr 261, poz. 2603 z późniejszymi zmianami) oraz art. 104 ustawy z dnia 14 czerwca 1960 roku Kodeks postępowania administracyjnego (tekst jednolity: Dz. U. z 2000 r., nr 98, poz. 1071 z późniejszymi zmianami) – po rozpatrzeniu sprawy z zakresu gospodarki nieruchomościami stanowiącymi własność gminy Trzebnica - o zatwierdzenie podziału nieruchomości

orzekam

1. zatwierdzić podział nieruchomości – działki nr 79 AM-21 o powierzchni 0 ha 10 a 90 m² położonej w obrębie miasta Trzebnica gm. Trzebnica, stanowiącej własność Gminy Trzebnica, numer rejestru gruntów G.639, KW – WR1W/00015917/9 jako nie stojący w sprzeczności z przepisami odrębnymi, - na następujące działki:

– działka nr 79/1	AM – 21	o powierzchni	0 ha 03 a 93 m ² ,
– działka nr 79/2	AM – 21	o powierzchni	0 ha 01 a 77 m ² ,
– działka nr 79/3	AM – 21	o powierzchni	0 ha 05 a 20 m ² ,

OGÓŁEM 0 ha 10 a 90 m²

2. zatwierdzić podział nieruchomości – działki nr 102 AM-21 o powierzchni 0 ha 15 a 14 m² położonej w obrębie miasta Trzebnica gm. Trzebnica, stanowiącej własność Gminy Trzebnica, numer rejestru gruntów G.1110, KW – WR1W/00016008/1 jako nie stojący w sprzeczności z przepisami odrębnymi, - na następujące działki:

– działka nr 102/1	AM – 21	o powierzchni	0 ha 11 a 99 m ² ,
– działka nr 102/2	AM – 21	o powierzchni	0 ha 03 a 15 m ² ,

OGÓŁEM 0 ha 15 a 14 m²

zgodnie z załączonymi mapami w skali 1: 500, stanowiącymi integralną część decyzji.

UZASADNIENIE

Projekty podziału przedmiotowych nieruchomości na wyżej wymienione działki został opracowany przez geodetę uprawnionego inż. Antoniego Jaremczyka na mapie w skali 1: 500, zgodnie z zaleceniami Wydziału Architektury, Geodezji i Gospodarki Nieruchomościami Urzędu Miejskiego w Trzebnicy.

Projekty podziału nieruchomości zostały przyjęte do Powiatowego Ośrodka Dokumentacji Geodezyjnej i Kartograficznej w Trzebnicy pod numerem ewidencyjnym 2043 – 85/2007 w dniu 05.07.2007 roku.

Z uwagi na powyższe orzeczono jak w sentencji.

Od niniejszej decyzji służy Stronie prawo wniesienia odwołania do Samorządowego Kolegium Odwoławczego we Wrocławiu, za moim pośrednictwem w terminie 14 dni od daty jej doręczenia.

Załączniki:
projekty podziału nieruchomości

Otrzymują:
Gmina Trzebnica
a/a

Województwo dolnośląskie
Powiat trzebnicki
Gmina: Trzebnica
Obręb: m. TRZEBNICA

PROJEKT PODZIAŁU NIERUCHOMOŚCI W TRYBIE USTAWY O GOSPODARCE NIERUCHOMOŚCIAMI

położonej w obrębie m. TRZEBNICA
Właściciel: GMINA TRZEBNICA

Nr KW. WR1W/00015917/9

STARY STAN							NOWY STAN							
Numer			Rodzaj Użytków	Powierzchnia			Ulica, Numer domu.	Numer			Rodzaj Użytków	Powierzchnia		
Mapy	j.rejestr	działki		ha	ar	m²		mapy	j.rejestr	działki		ha	ar	m²
								21	G.639	79/1	Bz	0	03	93
							Marii Leszczyńskiej	21	G.639	79/2	Bz	0	01	77
								21	G.639	79/3	Bz	0	05	20
21	G.639	79	Bz	0	10	90					razem	0	10	90

Słownie: tysiąc dziewięćdziesiąt m².

Uwaga:

Nowe granice działek powstałych w wyniku podziału oznaczono linią czerwoną.


Niniejszy podział nieruchomości został

zatwierdzony decyzją Burmistrza

Gminy Trzebnica nr. 3/24/07

z dnia 06.07.2007.

Wyrys z mapy w skali 1: 500

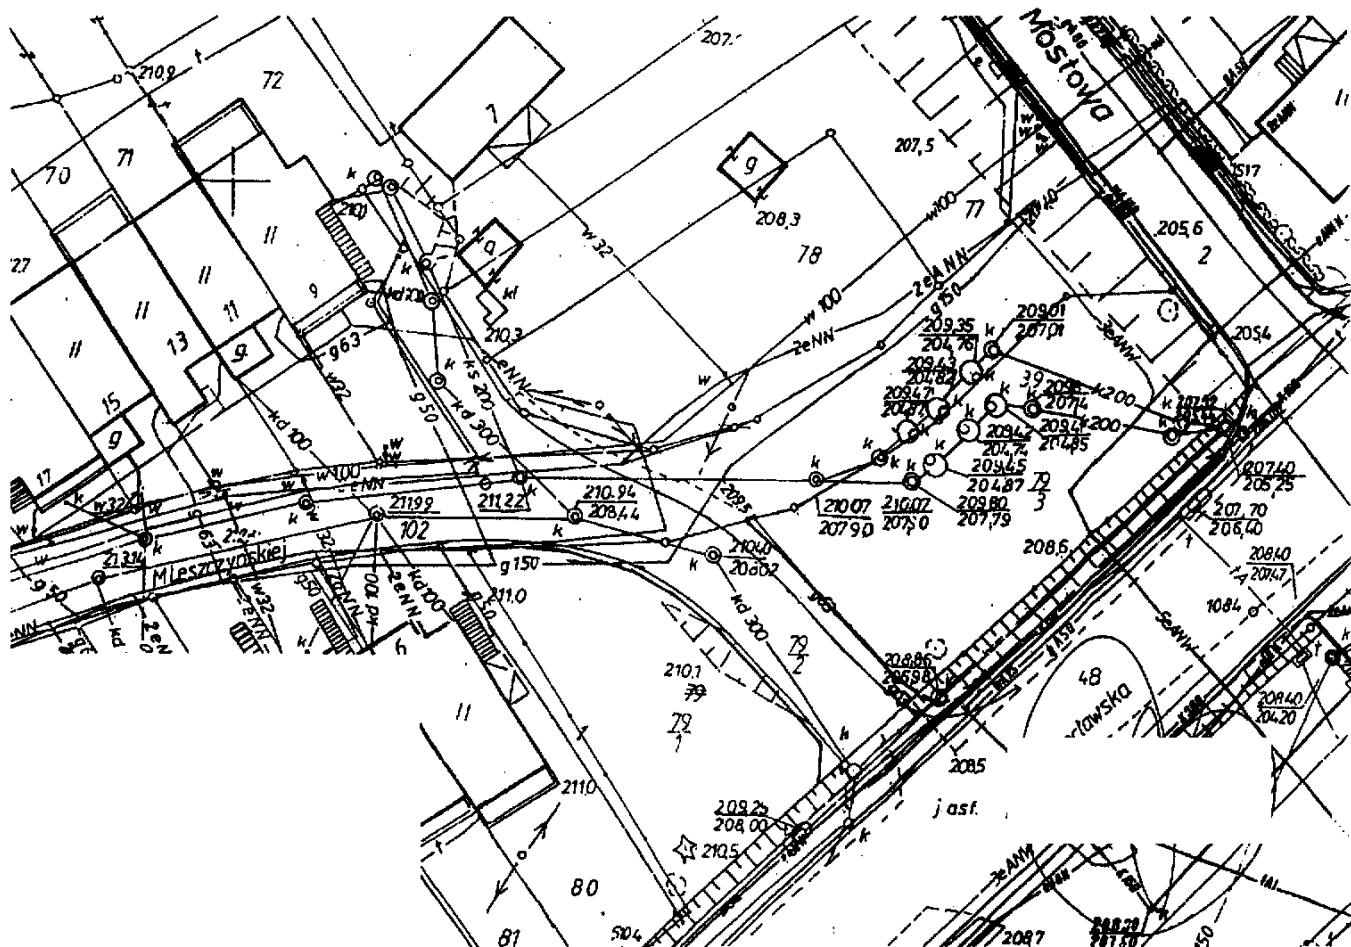

Załącznik nr 2 do uchwały Rady Miejskiej
w Trzebnicy nr XIV/144/08 z dnia
31 stycznia 2008 r. (poz. 787)

Województwo dolnośląskie
Powiat trzebnicki
Gmina: Trzebnica
Obręb: m. TRZEBNICA

PROJEKT PODZIAŁU NIERUCHOMOŚCI W TRYBIE USTAWY O GOSPODARCE NIERUCHOMOŚCIAMI

Nr KW: WRLW/00016008/1

położonej w obrębie m. TRZEBNICA
Właściciel: GMINA TRZEBNICA


STARY STAN				NOWY STAN			
Numer Masy	Numer rejestr	Uzyski	Uzyski	Numer rejestr	Uzyski	Uzyski	Powierzchnia m ²
21	G.1110	102	dr	21	G.1110	102/1	0 11 99
				21	G.1110	102/2	0 03 15
						razem	0 15 14

Słownie: tysiąc pięćset czternaście m².

Uwaga:

Nowe granice działek powstałych w wyniku podziału oznaczono linią czerwoną.

Wzrys z mapy w skali 1: 500

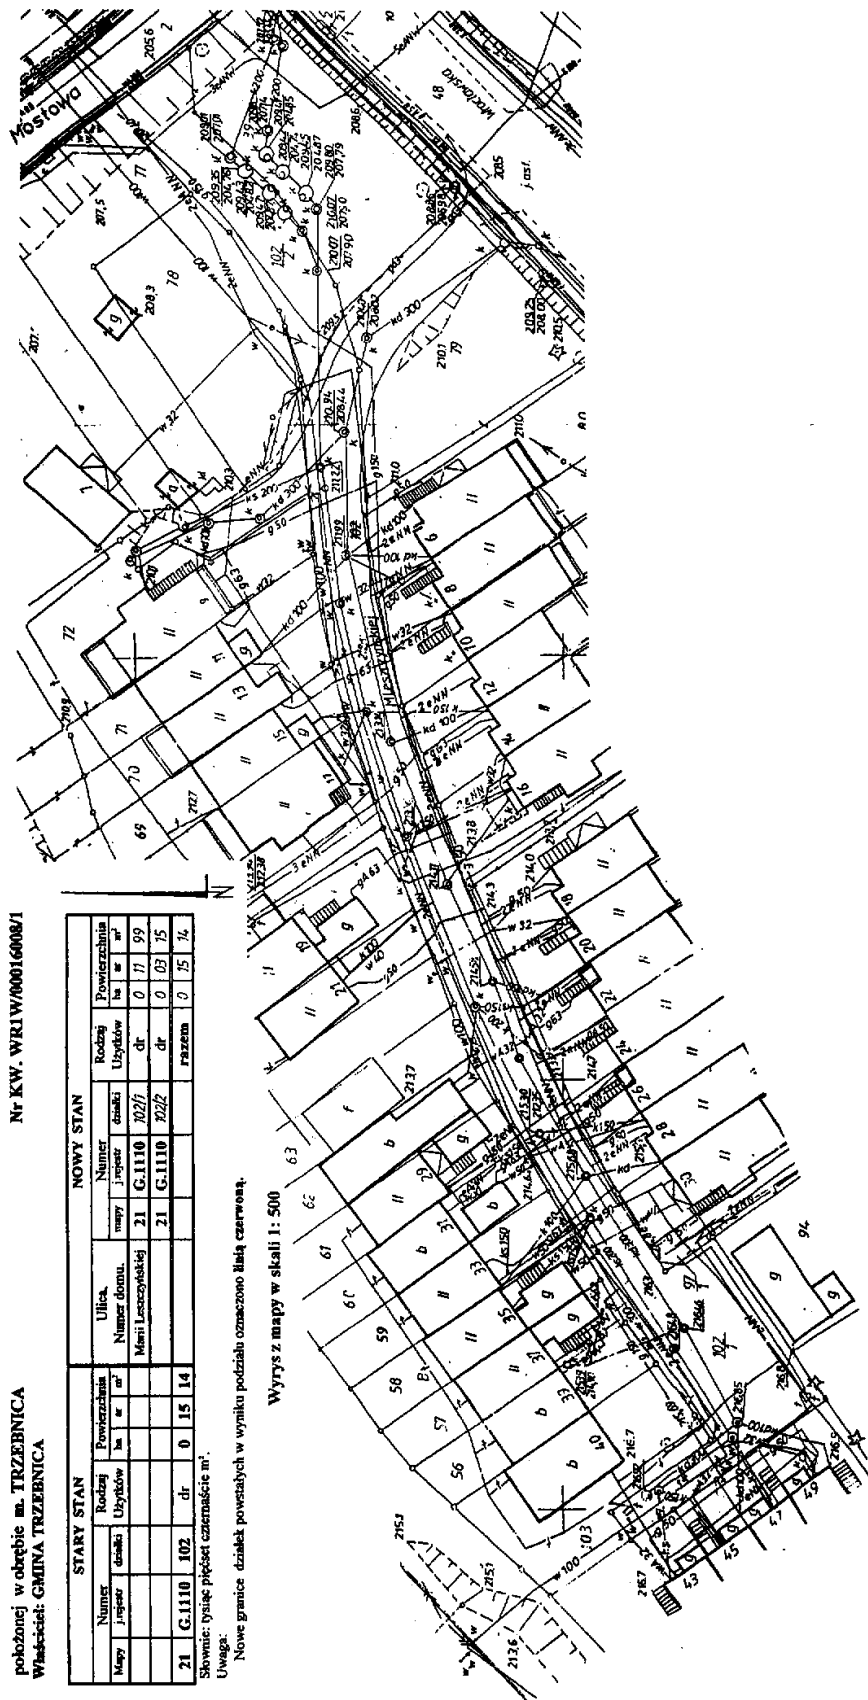

788

**UCHWAŁA RADY MIEJSKIEJ W TWARDOGÓRZE
NR XVII/123/08**

z dnia 15 lutego 2008 r.

**w sprawie zmiany uchwały nr XII/78/07 Rady Miejskiej w Twardogórze
z dnia 26 października 2007r. w sprawie zwolnień przedmiotowych od
podatku od nieruchomości w ramach pomocy de minimis**

Na podstawie art. 18 ust.2 pkt 8, art. 40 ust 1, art. 41 ust 1, art. 42
ustawy z dnia 8 marca 1990 r. o samorządzie gminnym (t.j. Dz. U. z 2001 r.
Nr 142, poz. 1591 ze zmianami) Rada Miejska w Twardogórze uchwala,
co następuje:

§ 1

Zmienia się uchwałę nr XII/78/07 Rady Miejskiej w Twardogórze z dnia 26 października 2007r. w sprawie zwolnień przedmiotowych od podatku od nieruchomości w ramach pomocy de minimis, w ten sposób że:

- 1) Z podstawy prawnej uchwały wykreśla się wyrażenie „oraz rozporządzenia Komisji Wspólnoty Europejskiej nr 1998/2006 z dnia 15 grudnia 2006 r. w sprawie stosowania art. 87 i 88 Traktatu do pomocy de minimis (Dz. Urz. Wspólnoty Europejskiej L nr 379/5 z 28 grudnia 2006 r.)
- 2) § 1 ust. 1 uchwały otrzymuje brzmienie:
„1. Zwolnienie od podatku od nieruchomości stanowi pomoc de minimis w rozumieniu art. 87 Traktatu ustanawiającego Wspólnotę Europejską, która zwolniona jest z wymogu notyfikacji wynikającego z art. 88 ust. 3 Traktatu.”
- 3) § 1 ust. 2 uchwały otrzymuje brzmienie:
„2. Pomoc na podstawie uchwały będzie udzielana zgodnie z przepisami rozporządzenia Komisji (WE) nr 1998/2006 z dnia 15 grudnia 2006 r. w sprawie stosowania art. 87 i 88 Traktatu w odniesieniu do pomocy de minimis (Dz. Urz. Wspólnoty Europejskiej L nr 379/5 z 28 grudnia 2006 r.)
- 4) § 2 ust. 7 uchwały otrzymuje brzmienie:
„7. Przedsiębiorca ubiegający się o zwolnienie od podatku od nieruchomości w ramach pomocy de minimis obowiązany jest dołączyć do wniosku:
1/ potwierdzenie wpisu do odpowiedniego rejestru działalności gospodarczej,
2/ decyzję o uzyskaniu pozwolenia na budowę,
3/ decyzję o pozwoleniu na użytkowanie lub potwierdzenia przyjęcia zawiadomienia o ukończeniu budowy obiektu budowlanego, wydane przez właściwy organ,
4/ wszystkie zaświadczenia o otrzymanej pomocy de minimis, jakie otrzymał w okresie 3 kolejnych lat kalendarzowych oraz informacji o każdej innej pomocy publicznej jaką otrzymał (nie tylko w trzyletnim okresie) w odniesieniu do tych samych kosztów kwalifikowanych, z którymi związana jest pomoc de minimis udzielana na podstawie niniejszej uchwały,
5/ udokumentowanie zatrudnienia osób na podstawie umowy,

6/ zgłoszenie obowiązku podatkowego.”

- 5) § 4 uchwały otrzymuje brzmienie:
„Przedsiębiorca może uzyskać pomoc, jeżeli wartość tej pomocy brutto łącznie z wartością innej pomocy de minimis, otrzymanej w okresie trzech kolejnych lat kalendarzowych, nie przekracza kwoty 200.000 euro, a dla działających w sektorze transportu drogowego kwoty 100.000 euro.”
- 6) § 6 ust. 2 lit. a) uchwały otrzymuje brzmienie:
„a) o ile w trakcie korzystania ze zwolnienia łączna kwota udzielonej pomocy przekroczy pułap 200.000 euro brutto, a przypadku sektora transportu drogowego 100.000 euro brutto,”
- 7) § 7 uchwały otrzymuje brzmienie:
„Przedsiębiorca korzystający ze zwolnienia od podatku od nieruchomości jest zobowiązany do przedłożenia w terminie do dnia 15 stycznia każdego roku, według stanu na dzień 31 grudnia:
1) oświadczenia, że w okresie korzystania ze zwolnienia nie znajduje się w trudnej sytuacji ekonomicznej w rozumieniu pkt 9–11 wytycznych wspólnotowych dotyczących pomocy państwa zaświadczeń celu ratowania zaświadczeń restrukturyzacji zagrożonych przedsiębiorstw (Dz. Urz. UE C 244 z 1.10.2004,
2) zaświadczeń o uzyskanej pomocy de minimis z 3 kolejnych lat kalendarzowych oraz informacji o każdej innej pomocy publicznej, jaką otrzymał (nie tylko w trzyletnim okresie) w odniesieniu do tych samych kosztów kwalifikowanych, z którymi związana jest pomoc de minimis udzielana na podstawie niniejszej uchwały.”

§ 2

Wykonanie uchwały powierza się Burmistrzowi Miasta i Gminy Twardogóra.

§ 3

Uchwała wchodzi w życie po upływie 14 dni od daty ogłoszenia w Dzienniku Urzędowym Województwa Dolnośląskiego.

**PRZEWODNICZĄCY
RADY MIEJSKIEJ**

STANISŁAW ADAMSKI

789

UCHWAŁA RADY MIEJSKIEJ WAŁBRZYCHA NR XIX/180/08

z dnia 30 stycznia 2008 r.

w sprawie ustalenia regulaminu wynagradzania nauczycieli poszczególnych stopni awansu zawodowego w części należącej do kompetencji Gminy Wałbrzych prowadzącej przedszkola, szkoły podstawowe i gimnazja

Na podstawie art. 18 ust. 2 pkt 15 ustawy z dnia 8 marca 1990 r. o samorządzie gminnym (tekst jednolity Dz. U. z 2001 r., nr 142, poz. 1591 ze zm.) oraz art. 30 ust. 6 i 10, w nawiązaniu do art. 91 d pkt 1 ustawy z dnia 26 stycznia 1982 r. Karta Nauczyciela (tekst jednolity Dz. U. z 2006 r., nr 97, poz. 674 ze zm.) Rada Miejska Wałbrzycha uchwala, co następuje:

§ 1

Uchwala się Regulamin wynagradzania nauczycieli poszczególnych stopni awansu zawodowego pracujących w przedszkolach, szkołach podstawowych i gimnazjach, prowadzonych przez Gminę Wałbrzych, zwany dalej Regulaminem.

R O Z D Z I A Ł I

Przepisy ogólne

§ 2

Regulamin określa:

- 1) Wysokość i szczegółowe warunki przyznawania nauczycielom dodatków: motywacyjnego, funkcyjnego, za warunki pracy oraz za wysługę lat,
- 2) Szczegółowy sposób obliczania wynagrodzenia za godziny ponadwymiarowe i godziny doraźnych zastępstw,
- 3) Wysokość i warunki wypłacania nagród i innych świadczeń wynikających ze stosunku pracy,
- 4) Wynagrodzenie zasadnicze nauczycieli w grupach awansu zawodowego.

§ 3

Ilekoć w regulaminie jest mowa o:

- nauczycielach bez bliższego określenia – należy przez to rozumieć nauczycieli, wychowawców i innych pracowników pedagogicznych poszczególnych stopni awansu zawodowego zatrudnionych w przedszkolach, szkołach podstawowych i gimnazjach prowadzonych przez Gminę Wałbrzych,
- szkołach bez bliższego określenia – należy przez to rozumieć przedszkola, szkoły podstawowe i gimnazja prowadzone przez Gminę Wałbrzych,
- klasie – należy przez to rozumieć oddział,
- grupie – należy przez to rozumieć grupę przedszkolną.

R O Z D Z I A Ł II

Wynagrodzenie zasadnicze

§ 4

1. Stawki wynagrodzenia zasadniczego nauczycieli przyjmuje się jako minimalne stawki wynagrodzenia zasadniczego określone według aktualnie obowiązującego rozporządzenia właściwego ministra w

sprawie wysokości minimalnych stawek wynagrodzenia zasadniczego nauczycieli, ogólnych warunków przyznawania dodatków do wynagrodzenia zasadniczego oraz wynagradzania za pracę w dniu wolnym od pracy.

2. Wynagrodzenie zasadnicze nauczyciela stażysty wyliczone na podstawie ust. 1, zwiększa się o kwotę 262 zł miesięcznie.
3. Wynagrodzenie zasadnicze nauczyciela kontraktowego wyliczone na podstawie ust. 1, zwiększa się o kwotę 84 zł miesięcznie.

R O Z D Z I A Ł III

Dodatki motywacyjne

§ 5

1. Środki na dodatki motywacyjne tworzy się:
 - dla nauczycieli, z wyłączeniem dyrektorów szkół i placówek, w wysokości 5 % od kwoty 1400 zł, w przeliczeniu na liczbę etatów pedagogicznych,
 - dla dyrektorów w wysokości od 10% do 45% jego wynagrodzenia zasadniczego.
2. Dodatek motywacyjny jest ruchomą, uznaniową częścią wynagrodzenia i przyznawany jest w ramach przydzielonych szkole środków finansowych.
3. Wysokość dodatku motywacyjnego dla nauczycieli i nauczycieli, którym powierzono stanowiska kierownicze w szkole, ustala dyrektor szkoły.
4. Dodatek motywacyjny przyznaje się nauczycielom na czas określony, nie krótszy niż 3 miesiące i nie dłuższy niż 1 rok szkolny.
5. Dodatek motywacyjny dla nauczyciela nie może przekroczyć 25% minimalnego wynagrodzenia zasadniczego nauczyciela stażysty z wykształceniem wyższym i przygotowaniem pedagogicznym, określonego w rozporządzeniu powołanym w § 4 ust. 1, a dla nauczyciela zajmującego stanowisko kierownicze 45% jego wynagrodzenia zasadniczego.
6. Nauczycielom dodatek motywacyjny przyznaje dyrektor szkoły, w ramach posiadanych na ten cel środków finansowych, na podstawie kryteriów opracowanych przez szkołę i zatwierdzonych przez Radę Pedagogiczną. Warunkiem przyznania nauczycielowi dodatku motywacyjnego jest między innymi:

- 1) uzyskiwanie szczególnych osiągnięć dydaktycznych, wychowawczych i opiekuńczych, a w szczególności: uzyskiwanie przez jego uczniów, z uwzględnieniem ich możliwości oraz warunków pracy nauczyciela, dobrych osiągnięć dydaktyczno-wychowawczych potwierdzanych wynikami klasyfikacji lub promocji, efektami egzaminów i sprawdzianów, lub sukcesami w konkursach, zawodach, olimpiadach,
 - 2) umiejętne rozwiązywanie problemów wychowawczych uczniów poprzez kształtowanie w nich właściwych postaw moralnych i społecznych, uczenie odpowiedzialności za własną edukację oraz umiejętności planowania własnej przyszłości,
 - 3) efektywne przeciwdziałanie agresji, wszelkim patologiom i uzależnieniom,
 - 4) pełne rozpoznanie środowiska wychowawczego uczniów, efektywne działanie na rzecz uczniów potrzebujących opieki, w szczególności stała współpraca z rodzicami, właściwymi instytucjami i osobami świadczącymi pomoc socjalną, w tym stypendia szkolne,
 - 5) jakość świadczonej pracy, w tym związanej z powierzonym stanowiskiem kierowniczym, dodatkowym zadaniem lub zajęciem, a w szczególności systematyczne i efektywne przygotowywanie się do przydzielonych obowiązków, podnoszenie umiejętności zawodowych, dbałość o estetykę powierzonych pomieszczeń, pomocy dydaktycznych lub innych urządzeń szkolnych, prawidłowe prowadzenie dokumentacji szkolnej, w tym pedagogicznej, rzetelne i terminowe wywiązywanie się z poleceń służbowych oraz przestrzeganie dyscypliny pracy;
 - 6) przynajmniej dobra ocena pracy,
 - 7) zaangażowanie w realizację czynności i zajęć, o których mowa w art. 42 ust. 2, pkt 2 i 3 Karty Nauczyciela, a w szczególności: udział w organizowaniu imprez i uroczystości szkolnych, udział w zespołach przedmiotowych i innych, opiewanie się samorządem uczniowskim lub innymi organizacjami uczniowskimi działającymi na terenie szkoły, prowadzenie lekcji koleżeńskich, przejawianie innych form aktywności w ramach wewnątrzszkolnego doskonalenia zawodowego nauczycieli.
7. Dodatek motywacyjny dla dyrektorów przyznawany jest przy zachowaniu następujących zasad:
- 1) dodatek motywacyjny przyznawany jest każdorazowo z dniem 1 września na okres 1 roku szkolnego, a w przypadku powierzenia stanowiska dyrektora w trakcie roku szkolnego dodatek motywacyjny przyznaje się do końca roku szkolnego.
 - 2) dodatek motywacyjny dla dyrektora przyznaje Prezydent Miasta na wniosek Naczelnika Wydziału Edukacji i Spraw Społecznych,
 - 3) zarządzenie o przyznaniu dodatku przekazuje się dyrektorowi, a kopię włącza do akt osobowych,
 - 4) dodatek motywacyjny przyznawany jest w ścisłym związku z osiąganymi wynikami pracy na stanowisku dyrektora szkoły, zgodnie z przyjętymi kryteriami i określonymi zadaniami.
8. Przy ustalaniu wysokości dodatku motywacyjnego dla dyrektora szkoły uwzględnia się:
- 1) wyniki uczniów w sprawdzianach i egzaminach zewnętrznych oraz konkursach i olimpiadach na szczeblu wojewódzkim i krajowym związanych z realizowanym procesem edukacyjnym,
 - 2) wyniki wizytacji prowadzonych przez pracowników Kuratorium Oświaty,
 - 3) prawidłową realizację uchwał i zarządzeń organu prowadzącego,
 - 4) rzetelną realizację zadań statutowych szkoły,
 - 5) współpracę ze środowiskiem lokalnym, organizacjami pozarządowymi oraz innymi instytucjami działającym na rzecz dzieci i młodzieży,
 - 6) umiejętność kształtowania relacji międzyludzkich wewnątrz i zewnątrz szkolnych oraz rozwiązywania konfliktów,
 - 7) doskonalenie zawodowe dyrektora szkoły,
 - 8) zarządzanie doskonaleniem zawodowym nauczycieli zgodnie z potrzebami placówki ujętymi w wieloletnich planach doskonalenia,
 - 9) skuteczną promocję szkoły i pozyskiwanie innych osób do realizacji działań na rzecz rozwoju szkoły,
 - 10) udział dyrektora, nauczycieli i młodzieży w uroczystościach patriotycznych, kulturalnych organizowanych na terenie miasta przez organ prowadzący,
 - 11) prawidłowość opracowania arkusza organizacji pracy szkoły oraz aneksu do arkusza,
 - 12) prawidłowość i rzetelność prowadzenia dokumentacji szkoły,
 - 13) udział w szkoleniach organizowanych przez organ prowadzący szkołę,
 - 14) terminowość i rzetelność sporządzania i przysyłania sprawozdań oraz informacji finansowych, statystycznych, planistycznych i innych,
 - 15) terminowość i rzetelność prowadzonej korespondencji,
 - 16) prawidłowość i racjonalność dysponowania przyznanymi szkole środkami budżetowymi,
 - 17) pozyskiwanie środków pozabudżetowych, w tym funduszy z Unii Europejskiej,
 - 18) ocenę wyników kontroli przeprowadzonych przez upoważnione organy, w tym pracowników Wydziału Kontroli Wewnętrznej Urzędu Miejskiego w Wałbrzychu,
 - 19) prawidłowość prowadzenia dokumentacji związanej z nadawaniem stopni awansu zawodowego nauczycieli,
 - 20) prawidłowość oraz rzetelność prowadzenia akt osobowych oraz celowość i zgodność z przepisami prawa zatrudniania i zwalniania pracowników szkoły,
 - 21) dbałość o bezpieczeństwo i higienę nauki uczniów i pracy pracowników szkoły.
- R O Z D Z I A Ł IV**
- Dodatki funkcyjne**
- § 6
1. Nauczycielom, którym powierzono stanowisko kierownicze w szkole, przysługuje dodatek funkcyjny w wysokości określonej w tabeli:

L.p.	Stanowisko	Kwota dodatku w złotych
1.	Dyrektor przedszkola czynnego ponad 5 godzin dziennie	200–330
2.	Wicedyrektor przedszkola	100–160
3.	Dyrektor szkoły liczącej do 8 oddziałów	200–380
4.	Dyrektor szkoły liczącej od 9 do 16 oddziałów	250–420
5.	Dyrektor szkoły liczącej 17 do 24 oddziałów	300–540
6.	Dyrektor szkoły liczącej 25 oddziałów i więcej	400–650
7.	Wicedyrektor szkoły	250–380

2. Wysokość dodatku funkcyjnego dla dyrektora ustala Prezydent Miasta w granicach stawek określonych w tabeli, o której mowa w ust. 1, uwzględniając m. in. wielkość placówki, jej warunki organizacyjne, złożoność zadań wynikających z funkcji kierowniczej.

3. Dodatek funkcyjny przysługuje również nauczycielowi z tytułu wykonywania następujących zadań:

1) opiekuna stażu w wysokości 50 zł miesięcznie za:

- nadzór nad prawidłowym przebiegiem rozwoju zawodowego nauczyciela,
- opracowanie projektu oceny dorobku zawodowego nauczyciela.

2) wychowawstwa klasy lub grupy, 60 zł miesięcznie dla nauczyciela za:

- planowanie i organizowanie różnych form życia zespołowego integrującego uczniów,
- planową i systematyczną realizację programu wychowawczego szkoły,
- współpracę z rodzicami, wspieranie ich w wychowywaniu dzieci i włączanie w życie klasy i szkoły,
- opiekę nad uczniami i wychowankami wymagającymi pomocy,
- prowadzenie dokumentacji wychowawcy klasowego;

3) za sprawowanie funkcji doradcy metodycznego do 300 zł miesięcznie.

4. Wysokość dodatków funkcyjnych dla wicedyrektorów, jak również osób wymienionych w pkt 3 ppkt 1), 2) ustala dyrektor szkoły.

5. Wysokość dodatku funkcyjnego dla osób wymienionych w pkt 3, ppkt 3) ustala Prezydent Miasta.

6. Przy ustalaniu wysokości dodatku funkcyjnego dyrektorów zespołów szkół bierze się pod uwagę łączną liczbę oddziałów.

7. Nauczyciel, któremu powierzono stanowisko kierownicze na czas określony, traci prawo do dodatku funkcyjnego z upływem tego okresu, a w razie wcześniejszego odwołania – z końcem miesiąca, w którym nastąpiło odwołanie, a jeśli odwołanie nastąpiło pierwszego dnia miesiąca, to od tego dnia.

8. Dodatek funkcyjny przysługuje wicedyrektorowi placówki w wysokości ustalonej dla dyrektora szkoły od pierwszego dnia miesiąca kalendarzo-

wego następującego po trzech miesiącach pełnienia zastępstwa za nieobecnego dyrektora.

9. Dodatek funkcyjny ustalony dla dyrektora przysługuje również innym osobom wskazanym do zastępowania dyrektora w czasie jego nieobecności w szkołach i przedszkolach, w których nie przewidziano stanowiska wicedyrektora, od pierwszego dnia miesiąca kalendarzowego następującego po jednym miesiącu pełnienia zastępstwa.

10. Dodatek funkcyjny nie przysługuje w okresie nieusprawiedliwionej nieobecności w pracy, w okresie urlopu dla poratowania zdrowia, w okresach, za które nie przysługuje wynagrodzenie zasadnicze oraz od pierwszego dnia miesiąca następującego po miesiącu, w którym nauczyciel zaprzestał pełnienia obowiązków z innych powodów, do których został przypisany ten dodatek. Jeżeli zaprzestanie pełnienia obowiązków nastąpiło od pierwszego dnia miesiąca, to od tego dnia.

R O Z D Z I A Ł V

Dodatki za trudne i uciążliwe warunki pracy

§ 7

1. Nauczycielom pracującym w trudnych warunkach przysługuje z tego tytułu dodatek w wysokości:

- 1) za prowadzenie zajęć dydaktycznych w szkołach (klasach) przysposabiających do pracy zawodowej – 5% wynagrodzenia zasadniczego,
- 2) za prowadzenie zajęć rewalidacyjno-wychowawczych z dziećmi i młodzieżą upośledzoną umysłowo w stopniu głębokim – 20% wynagrodzenia zasadniczego,
- 3) za prowadzenie zajęć dydaktycznych i wychowawczych w specjalnych oddziałach przedszkola oraz prowadzenie indywidualnego nauczania dziecka zakwalifikowanego do kształcenia specjalnego – 20% wynagrodzenia zasadniczego,
- 4) za zajęcia prowadzone dwujęzycznie w klasach dwujęzycznych – 30 % stawki godzinowej wynagrodzenia zasadniczego,
- 5) za zajęcia w klasach dwujęzycznych przez nauczycieli danego języka obcego – 15 % stawki godzinowej wynagrodzenia zasadniczego.

§ 8

Nauczycielom i wychowawcom przysługuje dodatek za uciążliwe warunki pracy niezależnie od pobieranego dodatku za trudne warunki pracy w wysokości 10% wynagrodzenia zasadniczego za prowadzenie zajęć wymienionych w § 7 regulaminu, prowadzonych z dziećmi i młodzieżą, o których mowa w § 2 pkt 1 rozporządzenia Ministra Pracy i Polityki Społecznej z dnia 1 lutego 2002 r. W sprawie kryteriów oceny niepełnosprawności u osób w wieku do 16 roku życia (Dz. U. z 2002 r. nr 17, poz. 162), uzasadnia konieczność sprawowania stałej opieki lub udzielania pomocy oraz prowadzonych z dziećmi i młodzieżą, u których wystąpiło naruszenie sprawności organizmu z przyczyn, o których mowa w § 32 ust. 1 rozporządzenia Ministra Gospodarki, Pracy i Polityki Społecznej z 15 lipca 2003 r. w sprawie orzekania o niepełnosprawności i stopniu niepełnosprawności (Dz. U. z 2003 r. nr 139, poz. 1328).

R O Z D Z I A Ł VI

Dodatek za wysługę lat

§ 9

Dodatek za wysługę lat przysługuje zgodnie z obowiązującymi przepisami Karty Nauczyciela, Kodeksu Pracy i rozporządzeniem Ministra Edukacji Narodowej i Sportu z dnia 31 stycznia 2005 r. w sprawie wysokości minimalnych stawek wynagrodzenia zasadniczego nauczycieli, ogólnych warunków przyznawania dodatków do wynagrodzenia zasadniczego oraz wynagrodzenia za pracę w dniu wolnym od pracy (Dz. U. nr 22, poz. 181 ze zm.).

R O Z D Z I A Ł VII

Szczegółowy sposób obliczania wynagrodzenia za godziny ponadwymiarowe i godziny doraźnych zastępstw

§ 10

1. Wynagrodzenie za jedną godzinę ponadwymiarową ustala się dzieląc stawkę wynagrodzenia zasadniczego (łącznie z dodatkami za warunki pracy) przez miesięczną liczbę godzin obowiązkowego wymiaru zajęć, ustalonego dla rodzaju zajęć dydaktycznych, wychowawczych lub opiekuńczych realizowanych w ramach godzin ponadwymiarowych nauczyciela.
2. Miesięczną liczbę godzin wymiaru zajęć nauczyciela, o której mowa w ust. 1, oblicza się mnożąc tygodniowy obowiązkowy wymiar godzin przez wskaźnik 4,16 z zaokrągleniem do pełnych godzin w ten sposób, że czas zajęć do 0,5 godziny pomija się, a co najmniej 0,5 godziny liczy się za pełną godzinę.

§ 11

Wynagrodzenie za jedną godzinę zastępstw doraźnych ustala się tak, jak za jedną godzinę ponadwymiarową.

R O Z D Z I A Ł VIII

Nagrody

§ 12

1. Nagrody jubileuszowe przyznaje, zgodnie z art. 47 Karty Nauczyciela, dla nauczycieli – dyrektor, dla dyrektora – Prezydent Miasta.
2. Środki finansowe na nagrody jubileuszowe dla dyrektorów i nauczycieli ujmowane są w planach finansowych jednostek.

§ 13

Podział środków na nagrody ze specjalnego funduszu nagród oraz zasady, kryteria i tryb ich przyznawania określone są w odrębnej uchwale, zgodnie z art. 49 Karty Nauczyciela.

R O Z D Z I A Ł IX

Postanowienia końcowe

§ 14

Traci moc uchwała nr VII/63/07 Rady Miejskiej Wałbrzycha z dnia 29 marca 2007 roku w sprawie ustalenia regulaminu wynagradzania nauczycieli poszczególnych stopni awansu zawodowego w części należącej do kompetencji Gminy Wałbrzych jako organu prowadzącego przedszkola, szkoły podstawowe i gimnazja (Dz. Urz. Woj. Dolnośląskiego nr 103, poz.1285).

§ 15

Uchwała wchodzi w życie po upływie 14 dni od dnia ogłoszenia w Dzienniku Urzędowym Województwa Dolnośląskiego.

PRZEWODNICZĄCA
RADY MIEJSKIEJ

AGNIESZKA KOŁACZ-LESZCZYŃSKA

790

UCHWAŁA RADY MIEJSKIEJ W WĘGLIŃCU NR 109/XV/07

z dnia 11 grudnia 2007 r.

zmieniająca uchwałę nr 86/XV/03 z dnia 27.11.2003 roku w sprawie odpłatności za pobyt dzieci w przedszkolu publicznym

Na podstawie art. 18 ust. 2 pkt. 15 ustawy z dnia 8 marca 1990 r. o samorządzie gminnym (t.j. Dz. U. z 2001 r nr 142, poz. 1591 z późn. zm.) w związku z art. 14 ust. 5 ustawy z dnia 7 września 1991 roku o systemie oświaty (t.j. Dz. U. z 2004 r. nr 256, poz. 2572 z późn. zm.) Rada Miejska uchwala, co następuje:

§ 1

W paragrafie 3 pkt 2 uchwały nr 86/XV/03 z dnia 27.11.2007 roku w sprawie odpłatności za pobyt dzieci w przedszkolu publicznym kwotę 70,00 zł. zastępuje się kwotą 100,00 zł.

§ 2

Wykonanie uchwały powierza się Burmistrzowi Gminy i Miasta Węglińca.

§ 3

Uchwała wchodzi w życie po upływie 14 dni od dnia ogłoszenia w Dzienniku Urzędowym Województwa Dolnośląskiego, z mocą obowiązującą od 1 lutego 2008 roku.

PRZEWODNICZĄCA RADY

BARBARA DROZD

791

UCHWAŁA RADY MIEJSKIEJ W WOŁOWIE NRXVII/118/08

z dnia 31 stycznia 2008 r.

w sprawie ustalenia kryteriów i trybu przyznawania nagród dla nauczycieli w placówkach oświatowych, dla których organem prowadzącym jest Gmina Wołów, na rok 2008

Na podstawie art. 18 ust. 2 pkt. 15 ustawy z dnia 8 marca 1990 r. o samorządzie gminnym (t. j. Dz. U. z 2001 r. Nr 142, poz. 1591 z późn. zm.) i art. 49 ust. 2 ustawy z dnia 26 stycznia 1982r. Karta Nauczyciela (t.j. Dz. U. z 2006 r. Nr 97, poz. 674 z późn. zm.) uchwala się, co następuje:

§ 1

Uchwała określa tryb i kryteria przyznawania nagród za wybitne osiągnięcia dydaktyczne i wychowawcze dla nauczycieli i dyrektorów zatrudnionych w placówkach oświatowych prowadzonych przez Gminę Wołów.

§ 2

1. Ustala się następujący sposób podziału środków z funduszu nagród dla nauczycieli:
 - 1) 70% środków funduszu przeznacza się na nagrody dyrektora,
 - 2) 30% środków funduszu przeznacza się na nagrody organu prowadzącego.
2. Nagrody nauczycielom przyznają:
 - 1) ze środków, o których mowa w ust. 1 pkt. 1 – dyrektor,
 - 2) ze środków, o których mowa w ust. 1 pkt. 2 – Burmistrz Miasta i Gminy Wołów.
 - 3) Nauczycieli do nagrody dyrektora typuje dyrektor placówki oświatowej.

§ 3

Przyznanie nagród ma na celu:

- 1) inspirowanie twórczych osób i zespołów,
- 2) upowszechnianie i wyróżnianie osiągnięć dydaktycznych i rozwiązań organizacyjnych w placówkach oświatowych,
- 3) podkreślenie rangi i znaczenia oświaty.

§ 4

1. Nagrody Burmistrza Miasta i Gminy Wołów przyznawane są:
 - 1) nauczycielowi – przez Burmistrza Miasta i Gminy Wołów na wniosek dyrektora placówki po uzyskaniu opinii Rady Pedagogicznej placówki,
 - 2) dyrektorowi – przez Burmistrza Miasta i Gminy Wołów.
2. Burmistrz Miasta i Gminy Wołów może przyznać nagrodę z własnej inicjatywy.
3. W przypadku braku opinii Rady Pedagogicznej w terminie 14 dni od daty doręczenia zapytania, opinię uważa się za pozytywną.

§ 5

1. Nagrody, o których mowa w § 2 ust. 2, są przyznawane z okazji Dnia Edukacji Narodowej. W uzasadnionych przypadkach dyrektor lub Burmistrz

Miasta i Gminy Wołów może przyznać nauczycielowi nagrodę w innym czasie.

2. Wniosek dyrektora o przyznanie nagrody Burmistrza nauczycielowi składa się w Urzędzie Miasta i Gminy w Wołowie w terminie do 31 sierpnia danego roku szkolnego.
3. Burmistrz Miasta i Gminy Wołów podejmuje decyzję o przyznaniu nagród dyrektorom i nauczycielom i przekazuje informację o ich wysokości dyrektorom szkół do 15 września danego roku.

§ 6

1. Nagroda Burmistrza Miasta i Gminy Wołów może być przyznana nauczycielowi, który posiada aktualną wyróżniającą ocenę pracy pedagogicznej oraz spełnia odpowiednio co najmniej 5 z następujących kryteriów, w tym po dwa warunki z pkt. 1 i 2:
 - 1) w zakresie pracy dydaktycznej:
 - a) osiąga dobre wyniki w nauczaniu potwierdzone w sprawozdaniach i egzaminach uczniów, przeprowadzonych przez okręgowe komisje egzaminacyjne,
 - b) podejmuje działalność innowacyjną w zakresie wdrażania nowatorskich metod nauczania i wychowania, opracowywania autorskich programów i publikacji oraz wykorzystania techniki multimedialnej w procesie dydaktyczno-wychowawczym,
 - c) osiąga dobre wyniki w nauczaniu, potwierdzone zakwalifikowaniem uczniów do udziału w zawodach II stopnia (okręgowych) lub III stopnia (centralnych), ogólnopolskich olimpiad przedmiotowych, zajęciem przez uczniów (zespołów uczniów) I–III miejsca w konkursach, zawodach, przeglądach i festiwalach wojewódzkich i ogólnopolskich.
 - d) posiada udokumentowane osiągnięcia w pracy z uczniami uzdolnionymi lub uczniami mającymi trudności w nauce,
 - e) przygotowuje i wzorowo organizuje uroczystości szkolne lub środowiskowe,
 - f) organizuje imprezy kulturalne, sportowe, rekreacyjne i wypoczynkowe.
 - 2) W zakresie pracy wychowawczej i opiekuńczej:
 - a) organizuje pomoc i opiekę uczniom lub wychowankom będącym w trudnej sytuacji materialnej lub życiowej, pochodzącym z rodzin ubogich lub patologicznych,

- b) prowadzi działalność mającą na celu zapobieganie i zwalczanie przejawów patologii społecznej wśród dzieci i młodzieży, w szczególności narkomanii i alkoholizmu,
 - c) organizuje współpracę szkoły lub placówki z jednostkami systemu ochrony zdrowia, Policją, organizacjami i stowarzyszeniami oraz rodzicami w zakresie zapobiegania i usuwania przejawów patologii społecznej i niedostosowania społecznego dzieci i młodzieży,
 - d) organizuje udział rodziców w życiu szkoły lub placówki, rozwija formy współdziałania szkoły lub placówki z rodzicami,
 - e) prowadzi znaczącą działalność wychowawczą w klasie, szkole lub placówce przez organizowanie wycieczek, udział uczniów w spektaklach teatralnych, koncertach, wystawach i spotkaniach,
 - f) prawidłowo organizuje i prowadzi letni wypoczynek dla dzieci i młodzieży,
 - g) osiąga dobre wyniki w pracy resocjalizacyjnej z uczniami.
- 3) W zakresie pracy pozaszkolnej:
- a) bierze udział w zorganizowanych formach doskonalenia zawodowego,
 - b) udziela pomocy w adaptacji zawodowej nauczycieli podejmujących pracę w zawodzie nauczyciela,
 - c) organizuje wewnątrzszkolny system doskonalenia nauczycieli.
2. Nagroda o której mowa w ust. 1, może być przyznana dyrektorowi, który oprócz warunków z ust. 1 powinien uzyskiwać znaczące efekty w zakresie:
- 1) osiągania przez szkołę bardzo dobrych i dobrych wyników nauczania i wychowania oraz licznego udziału uczniów w konkursach, olimpiadach i zawodach,
 - 2) bardzo dobrej organizacji pracy szkoły,
 - 3) umiejętnego gospodarowania środkami finansowymi,
 - 4) dbania o bazę szkolną,
 - 5) inicjowania różnorodnych działań rady pedagogicznej służących podnoszeniu jakości pracy szkoły,
 - 6) organizowania pomocy dla młodych nauczycieli we właściwej adaptacji zawodowej,
 - 7) współpracy ze środowiskiem szkoły w celu pozyskiwania środków pozabudżetowych lub innej pomocy rzeczowej.
- § 7
- 1. Nie mogą otrzymać nagrody dyrektorzy i nauczyciele przebywający na urlopie zdrowotnym lub wychowawczym w roku szkolnym poprzedzającym przyznanie nagrody.
 - 2. Nagroda może być przyznana nauczycielowi po przepracowaniu w szkole co najmniej 1 roku.
- § 8
- Nauczyciel, któremu została przyznana nagroda, otrzymuje dyplom, którego odpis umieszcza się w jego aktach osobowych.
- § 9
- Wykonanie uchwały powierza się Burmistrzowi Miasta i Gminy Wołów.
- § 10
- Uchwała wchodzi w życie w terminie 14 dni od dnia ogłoszenia w Dzienniku Urzędowym Województwa Dolnośląskiego.
- PRZEWODNICZĄCA
RADY MIEJSKIEJ**

DANUTA JELEC

792

UCHWAŁA RADY MIEJSKIEJ W ŻŁOTYM STOKU NR XIII/96/08

z dnia 6 lutego 2008 r.

w sprawie ustalenia wzorów informacji i deklaracji podatkowych

Działając na podstawie art. 18 ust. 2 pkt 15 ustawy z dnia 8 marca 1990 r. o samorządzie gminnym (Dz. U. z 2001 r. Nr 142, późn. 1591 z późn. zm.) oraz art. 6 ust. 13 ustawy z dnia 12 stycznia 1991 r. o podatkach i opłatach lokalnych (Dz. U. z 2006 r. Nr 121, poz. 844 z późn. zm.), art. 6a ust. 11 ustawy z dnia 15 listopada 1984 r. o podatku rolnym (Dz. U. z 2006 r. Nr 136, poz. 969 z późn. zm.) i art. 6 ust. 9 ustawy z dnia 30 października 2002 r. o podatku leśnym (Dz. U. Nr 200, poz. 1682 z późn. zm.) Rada Miejska postanawia:

§ 1

1. Określa się wzór formularza – „IN-1 – Informacja w sprawie podatku od nieruchomości” stanowiący załącznik nr 1 do niniejszej uchwały.
2. Określa się wzór formularza – „DN-1 – Deklaracja na podatek od nieruchomości” stanowiący załącznik nr 2 do niniejszej uchwały.

§ 2

1. Określa się wzór formularza – „IR-1 – Informacja w sprawie podatku rolnego” stanowiący załącznik nr 3 do niniejszej uchwały.
2. Określa się wzór formularza – „DR-1 – Deklaracja na podatek rolny” stanowiący załącznik nr 4 do niniejszej uchwały.

§ 3

1. Określa się wzór formularza – „IL-1 – Informacja w sprawie podatku leśnego” stanowiący załącznik nr 5 do niniejszej uchwały.

2. Określa się wzór formularza – „DL-1 – Deklaracja na podatek leśny” stanowiący załącznik nr 6 do niniejszej uchwały.

§ 4

Wykonanie uchwały powierza się Burmistrzowi Złotego Stoku.

§ 5

Traci moc uchwała nr 11/10/2002 Rady Miejskiej w Złotym Stoku z dnia 4 grudnia 2002 r. w sprawie ustalenia wzorów informacji i deklaracji podatkowych (Dz. Urz. Woj. Dolnośląskiego 2002 r. Nr 259, poz. 4127).

§ 6

Uchwała wchodzi w życie 14 dni po ogłoszeniu w Dzienniku Urzędowym Województwa Dolnośląskiego.

PRZEWODNICZĄCY RADY

JERZY TICHANOWICZ

**Załącznik nr 1 do uchwały Rady Miejskiej
w Złotym Stoku nr XIII/96/08 z dnia 6 lutego
2008 r. (poz. 792)**

I. Numer Identyfikacji Podatkowej składającego informację

Załącznik Nr 1
do Uchwały Rady Miejskiej w Złotym Stoku
Nr XIII/96/08 z dnia 6 lutego 2008 r.

IN – 1

INFORMACJA W SPRAWIE PODATKU OD NIERUCHOMOŚCI

2. Roku

W

Podstawa prawna: Ustawa z dnia 12 stycznia 1991 r. o podatkach i opłatach lokalnych (Tekst jedn. Dz.U. z 2002 r. Nr 9, poz. 84 ze zm.).		
Składający: Formularz przeznaczony dla osób fizycznych będących właścicielami nieruchomości lub obiektów budowlanych, posiadaczami samoistnymi nieruchomości lub obiektów budowlanych, użytkownikami wieczystymi gruntów, posiadaczami nieruchomości lub ich części albo obiektów budowlanych lub ich części, stanowiących własność Skarbu Państwa lub jednostki samorządu terytorialnego.		
Termin składania: W terminie 14 dni od zaistnienia okoliczności mających wpływ na powstanie, bądź wygaśnięcie obowiązku podatkowego.		
Miejsce składania: Burmistrz Złotego Stoku właściwy ze względu na miejsce położenia przedmiotów opodatkowania.		
A. MIEJSCE SKŁADANIA INFORMACJI		
3. Burmistrz Złotego Stoku		
Adres 57 – 250 Złoty Stok Rynek 22		
B. DANE SKŁADAJĄCEGO INFORMACJĘ		
B.1 DANE IDENTYFIKACYJNE		
5. Rodzaj własności (zaznaczyć właściwą kratkę) ☐ 1. własność ☐ 2. współwłasność ☐ 3. posiadacz samoistny ☐ 4. inne rodzaje własności i posiadania		
6. Miejsce położenia nieruchomości		
7. Numer księgi wieczystej lub numer zbioru dokumentów		
8. Nazwisko, pierwsze imię, data urodzenia		
9. Imię ojca, imię matki		
10. Numer PESEL		
B.2 ADRES ZAMIESZKANIA		
8. Kraj	9. Województwo	10. Powiat
11. Gmina	12. Ulica	13. Numer domu / Numer lokalu
14. Miejscowość	15. Kod pocztowy	16. Poczta
C. OKOLICZNOŚCI POWODUJĄCE KONIECZNOŚĆ ZŁOŻENIA INFORMACJI		
17. Okoliczności (zaznaczyć właściwą kratkę) ☐ 1. informacja na dany rok ☐ informacja złożona po raz pierwszy ☐ 2. korekta informacji na dany rok		
D. DANE DOTYCZĄCE PRZEDMIOTÓW OPODATKOWANIA (z wyjątkiem zwolnionych)		
D.1 POWIERZCHNIA GRUNTÓW		
1. związanych z prowadzeniem działalności gospodarczej, bez względu na sposób zakwalifikowania w ewidencji gruntów i budynków	18.	 m ²
2. pod jeziorami, zajętych na zbiorniki wodne retencyjne lub elektrowni wodnych	19.	 ha
3. pozostałe grunty	20.	 m ²
D.2 POWIERZCHNIA UŻYTKOWA BUDYNKÓW LUB ICH CZĘŚCI (*)		
1. mieszkalnych – ogółem	21.	 m ²
w tym: - kondygnacji o wysokości od 1,40 do 2,20 m (zaliczyć 50% powierzchni) - kondygnacji o wysokości powyżej 2,20 m	22.	 m ²

2

Do powierzchni użytkowej budynku lub jego części należy zaliczyć powierzchnię mierzoną, po wewnętrznej długości ścian na wszystkich kondygnacjach, z wyjątkiem powierzchni klatek schodowych oraz sztybów dźwigowych. Za kondygnację uważa się również garaże podziemne, piwnice, sutereny i poddasza użytkowe.

2. związanych z prowadzeniem działalności gospodarczej oraz od części budynków mieszkalnych zajętych na prowadzenie działalności gospodarczej ogółem w tym: - kondygnacji o wysokości od 1,40 do 2,20 m (zaliczyć 50% powierzchni) - kondygnacji o wysokości powyżej 2,20 m	23. m ² m ² m ²
3. zajęte na prowadzenie działalności gospodarczej w zakresie obrotu kwalifikowanym materiałem siewnym ogółem w tym: - kondygnacji o wysokości od 1,40 do 2,20 m (zaliczyć 50% powierzchni) - kondygnacji o wysokości powyżej 2,20 m	24. m ² m ² m ²
4. zajęte na prowadzenie działalności gospodarczej w zakresie świadczenia usług medycznych ogółem w tym: - kondygnacji o wysokości od 1,40 do 2,20 m (zaliczyć 50% powierzchni) - kondygnacji o wysokości powyżej 2,20 m	25. m ² m ² m ²
5. pozostałych ogółem a) zajętych na prowadzenie odpłatnej statutowej działalności pożytku publicznego przez organizację pożytku publicznego w tym: - kondygnacji o wysokości od 1,40 do 2,20 m (zaliczyć 50% powierzchni) - kondygnacji o wysokości powyżej 2,20 m b) garaży c) komórek	26. m ² m ² m ² m ² m ² m ²

D.3 BUDOWLE

1. budowle (wartość, o której mowa w przepisach o podatkach dochodowych)	27.
---	--------------

E. INFORMACJA O PRZEDMIOTACH I PODMIOTACH ZWOLNIONYCH

(podać powierzchnię, bądź wartość budowli przedmiotów zwolnionych oraz przepis prawa – z jakiego tytułu występuje zwolnienie)

F. OŚWIADCZENIE I PODPIS SKŁADAJĄCEGO / OSOBY REPREZENTUJĄCEJ SKŁADAJĄCEGO

Oświadczam, że podane przeze mnie dane są zgodne z prawdą.

28. Imię	29. Nazwisko
30. Data wypełnienia (dzień - miesiąc - rok)	31. Podpis (pieczęć) składającego / osoby reprezentującej składającego

G. ADNOTACJE ORGANU PODATKOWEGO

32. Uwagi organu podatkowego

33. Data i podpis przyjmującego formularz

34. Podpis przyjmującego formularz

**Załącznik nr 2 do uchwały Rady Miejskiej
w Złotym Stoku nr XIII/96/08 z dnia 6 lutego
2008 r. (poz. 792)**

1. Numer Identyfikacji Podatkowej składającego deklarację

Załącznik Nr 2
do Uchwały Rady Miejskiej
Nr XIII/96/08 z dnia 6 lutego 2008 r.

DN - 1

DEKLARACJA NA PODATEK OD NIERUCHOMOŚCI

2. Rok

na

Podstawa prawna: Ustawa z dnia 12 stycznia 1991 r. o podatkach i opłatach lokalnych (Tekst jedn. Dz.U. z 2002 r. Nr 9, poz. 84 ze zm.). Składający: Formularz przeznaczony dla osób prawnych, jednostek organizacyjnych oraz spółek nie mających osobowości prawnej będących właścicielami nieruchomości lub obiektów budowlanych, posiadaczami samoistnymi nieruchomości lub obiektów budowlanych, użytkownikami wieczystymi gruntów, posiadaczami nieruchomości lub ich części albo obiektów budowlanych lub ich części, stanowiących własność Skarbu Państwa lub jednostki samorządu terytorialnego oraz dla osób fizycznych będących współwłaścicielami lub współposiadaczami z osobami prawnymi, bądź z innymi jednostkami organizacyjnymi nieposiadającymi osobowości prawnej lub z spółkami nieposiadającymi osobowości prawnej, z wyjątkiem osób tworzących wspólnotę mieszkaniową, wygaśnięcie obowiązku podatkowego. Termin składania: Do 15 stycznia każdego roku podatkowego lub w terminie 14 dni od zaistnienia innych zmian mających wpływ na powstanie bądź wygaśnięcie obowiązku podatkowego. Miejsce składania: Burmistrz Złotego Stoku właściwy ze względu na miejsce położenia przedmiotów opodatkowania.			
A. MIEJSCE SKŁADANIA DEKLARACJI			
3. Burmistrz Złotego Stoku			
Adres 57-250 Złoty Stok Rynek 22			
B. DANE SKŁADAJĄCEGO DEKLARACJĘ (niepotrzebne skreślić)			
* - dotyczy składającego deklarację niebędącego osobą fizyczną ** - dotyczy składającego deklarację będącego osobą fizyczną			
B.1 DANE IDENTYFIKACYJNE			
4. Rodzaj składającego deklarację (zaznaczyć właściwą kratkę)			
☐ 1. osoba fizyczna ☐ 2. osoba prawna ☐ 3. jednostka organizacyjna nie posiadająca osobowości prawnej ☐ 4. spółka nie mająca osobowości prawnej			
5. Rodzaj własności (zaznaczyć właściwą kratkę)			
☐ 1. własność ☐ 2. współwłasność ☐ 3. posiadacz samoistny ☐ 4. inne rodzaje własności i posiadania			
6. Miejsce położenia nieruchomości			
7. Numer księgi wieczystej lub numer zbioru dokumentów			
8. Nazwa pełna* / Nazwisko, pierwsze imię, data urodzenia**			
9. Nazwa skrócona* / Imię ojca, imię matki**			
10. Identyfikator REGON* / Numer PESEL**			
B.2 ADRES SIEDZIBY* / ADRES ZAMIESZKANIA**			
9. Kraj	10. Województwo	11. Powiat	
12. Gmina	13. Ulica	14. Numer domu / Numer lokalu	
15. Miejscowość	16. Kod pocztowy	17. Poczta	
C. OKOLICZNOŚCI POWODUJĄCE KONIECZNOŚĆ ZŁOŻENIA DEKLARACJI			
18. Okoliczności (zaznaczyć właściwą kratkę)			
☐ 1. deklaracja roczna ☐ 2. korekta deklaracji rocznej			
D. DANE DOTYCZĄCE PRZEDMIOTÓW OPODATKOWANIA (z wyjątkiem zwolnionych)			
Wyszczególnienie	Podstawa opodatkowania	Stawka podatku wynikająca z Uchwały Rady Miejskiej	Kwota podatku w zł, gr
D.1 POWIERZCHNIA GRUNTÓW			
1. związanych z prowadzeniem działalności gospodarczej, bez względu na sposób zakwalifikowania w ewidencji gruntów i budynków	19. m ²	20.	21.
2. pod jeziorami, zajętych na zbiorniki wodne retencyjne lub elektrowni wodnych	22. ha	23.	24.
3. pozostałe grunty	25. m ²	26.	27.
D.2 POWIERZCHNIA UŻYTKOWA BUDYNKÓW LUB ICH CZĘŚCI (*)			
1. mieszkalnych – ogółem	28. m ²	29.	30.
w tym:	31. m ²	32.	33.
- kondygnacji o wysokości od 1,40 do 2,20 m (zaliczyć 50% powierzchni)	 m ²		
- kondygnacji o wysokości powyżej 2,20 m	 m ²		

2

* Do powierzchni użytkowej budynku lub jego części należy zaliczyć powierzchnię mierzoną, po wewnętrznej długości ścian na wszystkich kondygnacjach, z wyjątkiem powierzchni klatek schodowych oraz szybów dźwigowych. Za kondygnację uważa się również garaże podziemne, piwnice, sutereny i poddasza użytkowe.				
2. związanych z prowadzeniem działalności gospodarczej oraz od części budynków mieszkalnych zajętych na prowadzenie działalności gospodarczej ogółem, w tym: - kondygnacji o wysokości od 1,40 do 2,20 m (zaliczyć 50% powierzchni) - kondygnacji o wysokości powyżej 2,20 m	34. m ² m ² m ²	35.	36.	
3. zajęte na prowadzenie działalności gospodarczej w zakresie obrotu kwalifikowanym materiałem siewnym ogółem, w tym: - kondygnacji o wysokości od 1,40 do 2,20 m (zaliczyć 50% powierzchni) - kondygnacji o wysokości powyżej 2,20 m	37. m ² m ² m ²	38.	39.	
4. zajęte na prowadzenie działalności gospodarczej w zakresie świadczenia usług medycznych ogółem, w tym: - kondygnacji o wysokości od 1,40 do 2,20 m (zaliczyć 50% powierzchni) - kondygnacji o wysokości powyżej 2,20 m	40. m ² m ² m ²	41.	42.	
5. pozostałych ogółem a) zajętych na prowadzenie odpłatnej statutowej działalności pożytku publicznego przez organizacje pożytku publicznego w tym: - kondygnacji o wysokości od 1,40 do 2,20 m (zaliczyć 50% powierzchni) - kondygnacji o wysokości powyżej 2,20 m b) garaży c) komórek	43. m ² m ² m ² m ² m ² m ²	44.	45.	
D.3 BUDOWLE				
1. budowle (wartość, o której mowa w przepisach o podatkach dochodowych)	46.	47.	48.	
E. ŁĄCZNA KWOTA PODATKU				
Kwota podatku po zaokrągleniu do pełnych złotych Suma kwot z kol. D			49.	
F. INFORMACJA O PRZEDMIOTACH ZWOLNIONYCH (podać powierzchnię, bądź wartość budowli przedmiotów zwolnionych oraz przepis prawa - z jakiego tytułu występuje zwolnienie)				
G. OŚWIADCZENIE I PODPIS SKŁADAJĄCEGO / OSOBY REPREZENTUJĄCEJ SKŁADAJĄCEGO				
Oświadczam, że podane przeze mnie dane są zgodne z prawdą.				
50. Imię		51. Nazwisko		
52. Data wypełnienia (dzień - miesiąc - rok)		53. Podpis (pieczęć) składającego / osoby reprezentującej składającego		
H. ADNOTACJE ORGANU PODATKOWEGO				
54. Uwagi organu podatkowego				
55. Identyfikator przyjmującego formularz		56. Data i podpis przyjmującego formularz		

Skorygowanie deklaracji następuje przez złożenie korygującej deklaracji wraz z dołączonym pisemnym uzasadnieniem przyczyn korekty – artykuł 81 ustawy z dnia 29.08.1997 r. Ordynacja podatkowa (Dz.U.Nr 137, poz.926 z późn. zmianami).

Zgodnie z art. 3a § 1 pkt.1 i § 2 pkt. 1 ustawy o postępowaniu egzekucyjnym w administracji (Dz.U.z 2002 r. Nr 110, pozycja 968) niniejsza deklaracja stanowi podstawę do wystawienia tytułu wykonawczego..

**Załącznik nr 3 do uchwały Rady Miejskiej
w Złotym Stoku nr XIII/96/08 z dnia 6 lutego
2008 r. (poz. 792)**

1. Numer Identyfikacji Podatkowej składającego informację

Załącznik Nr 3
do Uchwały Rady Miejskiej w Złotym Stoku
Nr XIII/96/08 z dnia 6 lutego 2008 r.

IR – 1

INFORMACJA W SPRAWIE PODATKU ROLNEGO

2. Roku

W

Podstawa prawna: Ustawa z dnia 15 listopada 1984 r. o podatku rolnym (Tekst jedn. Dz.U. z 1993 r. Nr 94, poz. 431 ze zm.)
Składający: Formularz przeznaczony dla osób fizycznych będących właścicielami gruntów, posiadaczami samoistnymi gruntów, użytkownikami wieczystymi gruntów, posiadaczami gruntów na podstawie umowy zawartej stosownie do przepisów o ubezpieczeniu społecznym rolników oraz posiadaczami gruntów stanowiących własność Skarbu Państwa lub jednostki samorządu terytorialnego.
Termin składania: W terminie 14 dni od zaistnienia okoliczności mających wpływ na powstanie bądź wygaśnięcie obowiązku podatkowego.
Miejsce składania: Burmistrz Miasta Złoty Stok właściwy ze względu na miejsce położenia gruntów.

A. MIEJSCE SKŁADANIA INFORMACJI

3. Burmistrz Miasta Złoty Stok
Adres 57-250 Złoty Stok Rynek 22

B. DANE SKŁADAJĄCEGO INFORMACJĘ

B.1 DANE IDENTYFIKACYJNE

5. Rodzaj własności (zaznaczyć właściwą kratkę)
☐ 1. własność ☐ 2. współwłasność ☐ 3. posiadacz samoistny ☐ 4. inne rodzaje własności i posiadania
6. Miejsce położenia gospodarstwa rolnego
7. Numer księgi wieczystej lub numer zbioru dokumentów
8. Nazwisko, pierwsze imię, data urodzenia
9. Imię ojca, imię matki
10. Numer PESEL

B.2 ADRES ZAMIESZKANIA

- | | | |
|-----------------|------------------|-------------------------------|
| 8. Kraj | 9. Województwo | 10. Powiat |
| 11. Gmina | 12. Ulica | 13. Numer domu / Numer lokalu |
| 14. Miejscowość | 15. Kod pocztowy | 16. Poczta |

C. OKOLICZNOŚCI POWODUJĄCE KONIECZNOŚĆ ZŁOŻENIA INFORMACJI

17. Okoliczności (zaznaczyć właściwą kratkę)
☐ 1. informacja na dany rok ☐ 2. złożona po raz pierwszy ☐ 3. korekta informacji na dany rok

D. DANE DOTYCZĄCE PRZEDMIOTÓW OPODATKOWANIA (włącznie ze zwolnionymi)

Powierzchnia gruntu w hektarach fizycznych	
Grunty orne	
I	
II	
IIIa	
IIIb	
IVa	
IVb	
V	
VI	
VIz	
Sady	
I	

	II	
	IIIa	
	IIIb	
	IVa	
	IVb	
	V	
	VI	
	VIz	
	Użytki zielone	
	I	
	II	
	III	
	IV	
	V	
	VI	
	VIz	
	Grunty zabudowane	
	I	
	II	
	IIIa	
	III	
	IIIb	
	IVa	
	IV	
	IVb	
	V	
	VI	
	VIz	
	Grunty pod stawami	
	a) zarybione, łososiem, trocią, głowacica, palią i pstrągiem	
	b) zarybione innymi gatunkami ryb niż w poz. a)	
	c) grunty pod stawami niezarybionymi	
	Rowy	
	Grunty zadrzewione i zakrzaczone położone na UR	
	I	
	II	
	IIIa	
	III	
	IIIb	
	IVa	
	IV	
	V	
	VI	
	VIz	
	Razem	

3

E. INNE ZWOLNIENIA W PODATKU ROLNYM OD GRUNTÓW	
1.	
2.	
3.	
4.	
Razem	

**F. OŚWIADCZENIE I PODPIS SKŁADAJĄCEGO / OSOBY REPREZENTUJĄCEJ
SKŁADAJĄCEGO**

Oświadczam, że podane przeze mnie dane są zgodne z prawdą.

18. Imię	19. Nazwisko
20. Data wypełnienia (dzień - miesiąc - rok)	21. Podpis (pieczęć) składającego / osoby reprezentującej składającego

G. ADNOTACJE ORGANU PODATKOWEGO

22. Uwagi organu podatkowego	
23. Identyfikator przyjmującego formularz	24. Data i podpis przyjmującego formularz

**Załącznik nr 4 do uchwały Rady Miejskiej
w Złotym Stoku nr XIII/96/08 z dnia 6 lutego
2008 r. (poz. 792)**

I. Numer Identyfikacji Podatkowej składającego deklarację

Załącznik Nr 4
do Uchwały Rady Miejskiej w Złotym Stoku
Nr. XIII/96/08 z dnia 6 lutego 2008 r.

DR – 1

DEKLARACJA NA PODATEK ROLNY

2. Rok

na

Podstawa prawna: Ustawa z dnia 15 listopada 1984 r. o podatku rolnym (Tekst jedn. Dz.U. z 1993 r. Nr 94, poz. 431 ze zm.)		
Składający: Formularz przeznaczony dla osób prawnych, jednostek organizacyjnych oraz spółek nie mających osobowości prawnej będących właścicielami gruntów, posiadaczami samoistnymi gruntów, użytkownikami wieczystymi gruntów, posiadaczami gruntów stanowiących własność Skarbu Państwa lub jednostki samorządu terytorialnego oraz dla osób fizycznych będących współwłaścicielami lub współposiadaczami z osobami prawnymi, bądź z innymi jednostkami organizacyjnymi nieposiadającymi osobowości prawnej lub z spółkami nieposiadającymi osobowości prawnej.		
Termin składania: Do 15 stycznia każdego roku podatkowego lub w terminie 14 dni od zaistnienia innych zmian mających wpływ na powstanie, bądź wygaśnięcie obowiązku podatkowego.		
Miejsce składania: Burmistrz Miasta Złoty Stok właściwy ze względu na miejsce położenia gruntów.		
A. MIEJSCE SKŁADANIA DEKLARACJI		
3. Burmistrz Miasta Złoty Stok		
Adres 57-250 Złoty Stok Rynek 22		
B. DANE SKŁADAJĄCEGO DEKLARACJĘ (niepotrzebne skreślić)		
* - dotyczy składającego deklarację niebędącego osobą fizyczną ** - dotyczy składającego deklarację będącego osobą fizyczną		
B.1 DANE IDENTYFIKACYJNE		
4. Rodzaj składającego deklarację (zaznaczyć właściwą kratkę)		
☐ 1. osoba fizyczna ☐ 2. osoba prawna ☐ 3. jednostka organizacyjna nie posiadająca osobowości prawnej		
☐ 4. spółka nie mająca osobowości prawnej		
5. Rodzaj własności (zaznaczyć właściwą kratkę)		
☐ 1. własność ☐ 2. współwłasność ☐ 3. posiadacz samoistny ☐ 4. inne rodzaje własności i posiadania		
6. Miejsce położenia gospodarstwa rolnego		
7. Numer księgi wieczystej lub numer zbioru dokumentów		
8. Nazwa pełna* / Nazwisko, pierwsze imię, data urodzenia**		
9. Nazwa skrócona* / Imię ojca, imię matki**		
10. Identyfikator REGON* / Numer PESEL**		
B.2 ADRES SIEDZIBY* / ADRES ZAMIESZKANIA**		
9. Kraj	10. Województwo	11. Powiat
12. Gmina	13. Ulica	14. Numer domu / Numer lokalu
15. Miejscowość	16. Kod pocztowy	17. Poczta
C. OKOLICZNOŚCI POWODUJĄCE KONIECZNOŚĆ ZŁOŻENIA DEKLARACJI		
18. Okoliczności (zaznaczyć właściwą kratkę)		
☐ 1. deklaracja roczna ☐ 2. korekta deklaracji rocznej		

2

D. DANE DOTYCZĄCE PRZEDMIOTÓW OPODATKOWANIA (włącznie ze zwolnionymi)							
	Klasy użytków wynikające z ewidencji gruntów	Powierzchnia gruntu w hektarach fizycznych			Liczba hektarów przelicze- niowych	Stawka z 1 ha (przelicze- niowego lub fizycznego) w zł,gr	Wymiar podatku rolnego w zł,gr
		Ogółem	Nie podlegające przeliczeniu na ha przeliczeniowe	Podlegające przeliczeniu na hektary przeliczeniowe			
	Grunty orne						
	I						
	II						
	IIIa						
	IIIb						
	IVa						
	IVb						
	V						
	VI						
	VIz						
	Sady						
	I						
	II						
	IIIa						
	IIIb						
	IVa						
	IVb						
	V						
	VI						
	VIz						
	Użytki zielone						
	I						
	II						
	III						
	IV						
	V						
	VI						
	VIz						
	Grunty zabudowane						
	I						
	II						
	IIIa						
	III						
	IIIb						
	IVa						
	IV						
	IVb						
	V						
	VI						
	VIz						
	Grunty pod stawami						
	a) zarybione, łososiem, trocią, głowacimą, palią i pstragiem						
	b) zarybione innymi gatunkami ryb niż w poz. a)						

3

	c) grunty pod stawami niezarybionymi						
	Rowy						
	Grunty zadrzewione i zakrzaczone położone na UR						
	I						
	II						
	IIIa						
	III						
	IIIb						
	IVa						
	IV						
	V						
	VI						
	VIz						
	Razem (bez zwolnień)						

E. INNE ZWOLNIENIA W PODATKU ROLNYM OD GRUNTÓW

1.	
2.	
3.	
4.	
Razem	

F. ULGI W PODATKU ROLNYM OD GRUNTÓW

1. z tytułu nabycia lub objęcia w zagospodarowanie gruntów	
2. inwestycyjne	
3. górskie	
4. inne	
Razem	

G. ŁĄCZNA KWOTA PODATKU

Kwota podatku po zaokrągleniu do pełnych złotych	
Różnica kwot z D – (E + F)	

H. OŚWIADCZENIE I PODPIS SKŁADAJĄCEGO / OSOBY REPREZENTUJĄCEJ SKŁADAJĄCEGO

Oświadczam, że podane przeze mnie dane są zgodne z prawdą.

19. Imię	20. Nazwisko
21. Data wypełnienia (dzień - miesiąc - rok)	22. Podpis (pieczęć) składającego / osoby reprezentującej składającego

I. ADNOTACJE ORGANU PODATKOWEGO

23. Uwagi organu podatkowego	
24. Identyfikator przyjmującego formularz	25. Data i podpis przyjmującego formularz

Skorygowanie deklaracji następuje przez złożenie korygującej deklaracji wraz z dołączonym pisemnym uzasadnieniem przyczyn korekty - artykuł 81 ustawy z dnia 29.08.1997 r. Ordynacja podatkowa (Dz.U.Nr 137, poz.926 z późn. zmianami).

Zgodnie z art. 3a § 1, pkt. 1 i § 2 pkt. 1 ustawy o postępowaniu egzekucyjnym w administracji (Dz.U. z 2002r. Nr 110 pozycja 968) niniejsza deklaracja stanowi podstawę do wystawienia tytułu wykonawczego.

Załącznik nr 5 do uchwały Rady Miejskiej
w Złotym Stoku nr XIII/96/08 z dnia 6 lutego
2008 r. (poz. 792)

I. Numer Identyfikacji Podatkowej składającego informację

Załącznik Nr 5
do Uchwały Rady Miejskiej w Złotym Stoku
Nr XIII/96/08 z dnia 6 lutego 2008 r.

IL-1

INFORMACJA W SPRAWIE PODATKU LEŚNEGO

W

2. Roku

Podstawa prawna: Ustawa z dnia 30 października 2002 r. o podatku leśnym (Dz.U. Nr 200, poz. 1682).		
Skladający: Formularz przeznaczony dla osób fizycznych będących właścicielami lasów, posiadaczami samoistnymi lasów, użytkownikami wieczystymi lasów, posiadaczami lasów stanowiących własność Skarbu Państwa lub jednostki samorządu terytorialnego.		
Termin składania: W terminie 14 dni od zaistnienia okoliczności mających wpływ na powstanie, bądź wygaśnięcie obowiązku podatkowego.		
Miejsce składania: Burmistrz Miasta Złoty Stok właściwy ze względu na miejsce położenia lasu.		
A. MIEJSCE SKŁADANIA INFORMACJI		
3. Burmistrz Miasta Złoty Stok		
Adres 57- 250 Złoty Stok Rynek 22		
B. DANE SKŁADAJĄCEGO INFORMACJE		
B.1 DANE IDENTYFIKACYJNE		
5. Rodzaj własności (zaznaczyć właściwą kratkę)		
☐ 1. własność ☐ 2. współwłasność ☐ 3. posiadacz samoistny ☐ 4. inne rodzaje własności i posiadania		
6. Miejsce położenia lasu		
7. Numer księgi wieczystej lub numer zbioru dokumentów		
8. Nazwisko, pierwsze imię, data urodzenia		
9. Imię ojca, imię matki		
10. Numer PESEL		
B.2 ADRES ZAMIESZKANIA		
9. Kraj	10. Województwo	11. Powiat
12. Gmina	13. Ulica	14. Nr domu/Nr lokalu
15. Miejscowość	16. Kod pocztowy	17. Poczta
C. OKOLICZNOŚCI POWODUJĄCE KONIECZNOŚĆ ZŁOŻENIA INFORMACJI		
18. Okoliczności (zaznaczyć właściwą kratkę)		
☐ 1. informacja na dany rok ☐ 2. informacja złożona po raz pierwszy ☐ 3. korekta informacji na dany rok		
D. DANE DOTYCZĄCE PRZEDMIOTÓW OPODATKOWANIA		
D.1 Z WYJĄTKIEM ZWOLNIONYCH		
Wyszczególnienie		Powierzchnia w hektarach fizycznych
1		2
1. Lasy ochronne		
2. Lasy wchodzące w skład rezerwatów przyrody i parków narodowych		
3. Lasy pozostałe (nie wymienione w w. 1 i 2)		
4. Razem (w.1 - 3)		

E. INFORMACJA O PRZEDMIOTACH ZWOLNIONYCH

(podać powierzchnię lasu zwolnionego oraz przepis prawa - z jakiego tytułu występuje zwolnienie)

F. OŚWIADCZENIE I PODPIS SKŁADAJĄCEGO / OSOBY REPREZENTUJĄCEJ SKŁADAJĄCEGO

Oświadczam, że podane przeze mnie dane są zgodne z prawdą.

19. Imię	20. Nazwisko
21. Data wypełnienia (dzień - miesiąc - rok)	22. Podpis (pieczęć) składającego / osoby reprezentującej składającego

G. ADNOTACJE ORGANU PODATKOWEGO

23. Uwagi organu podatkowego	
24. Data i podpis przyjmującego formularz	25. Podpis przyjmującego formularz

Załącznik nr 6 do uchwały Rady Miejskiej
w Złotym Stoku nr XIII/96/08 z dnia 6 lutego
2008 r. (poz. 792)

1. Numer Identyfikacji Podatkowej składającego deklarację

Załącznik Nr 6
do Uchwały Rady Miejskiej w Złotym Stoku
Nr XIII/96/08 z dnia 6 lutego 2008 r.

DL-1

DEKLARACJA NA PODATEK LEŚNY

2. Rok

na

Podstawa prawna: Ustawa z dnia 30 października 2002 r. o podatku leśnym (Dz.U. Nr 200, poz. 1682).
Składający: Formularz przeznaczony dla osób prawnych, jednostek organizacyjnych oraz spółek nie mających osobowości prawnej będących właścicielami lasów, posiadaczami samoistnymi lasów, użytkownikami wieczystymi lasów, posiadaczami lasów stanowiących własność Skarbu Państwa lub jednostki samorządu terytorialnego oraz dla osób fizycznych będących współwłaścicielami lub współposiadaczami z osobami prawnymi, bądź z innymi jednostkami organizacyjnymi nieposiadającymi osobowości prawnej lub z spółkami nieposiadającymi osobowości prawnej..
Termin składania: Do dnia 15 stycznia każdego roku podatkowego lub w terminie 14 dni od zaistnienia innych zmian mających wpływ na powstanie, bądź wygaśnięcie obowiązku podatkowego.
Miejsce składania: Burmistrz Miasta w Złotym Stoku właściwy ze względu na miejsce położenia lasu.

A. MIEJSCE SKŁADANIA DEKLARACJI

3. Burmistrz Miasta Złoty Stok
Adres 57 – 250 Złoty Stok Rynek 22

B. DANE SKŁADAJĄCEGO DEKLARACJĘ (niepotrzebne skreślić)

* - dotyczy składającego deklarację nie będącego osobą fizyczną

** - dotyczy składającego deklarację będącego osobą fizyczną

B.1 DANE IDENTYFIKACYJNE

4. Rodzaj składającego deklarację (zaznaczyć właściwą kratkę)
☐ 1. osoba fizyczna ☐ 2. osoba prawna ☐ 3. jednostka organizacyjna nie posiadająca osobowości prawnej
☐ 4. spółka nie mająca osobowości prawnej
5. Rodzaj własności (zaznaczyć właściwą kratkę)
☐ 1. własność ☐ 2. współwłasność ☐ 3. posiadacz samoistny ☐ 4. inne rodzaje własności i posiadania
6. Miejsce położenia lasu
7. Numer księgi wieczystej lub numer zbioru dokumentów
8. Nazwa pełna* / Nazwisko, pierwsze imię, data urodzenia**
9. Nazwa skrócona* / Imię ojca, imię matki**
10. Identyfikator REGON* / Numer PESEL**

B.2 ADRES SIEDZIBY* / ADRES ZAMIESZKANIA**

9. Kraj 10. Województwo 11. Powiat
12. Gmina 13. Ulica 14. Nr domu/Nr lokalu
15. Miejscowość 16. Kod pocztowy 17. Poczta

C. OKOLICZNOŚCI POWODUJĄCE KONIECZNOŚĆ ZŁOŻENIA DEKLARACJI

18. Okoliczności (zaznaczyć właściwą kratkę)
☐ 1. deklaracja roczna ☐ 2. korekta deklaracji rocznej

D. DANE DOTYCZĄCE PRZEDMIOTÓW OPODATKOWANIA

D.1 Z WYJĄTKIEM ZWOLNIONYCH

Wyszczególnienie	Powierzchnia w hektarach fizycznych	Stawka podatku w zł, gr	Podatek w zł, gr
1	2	3	4
1. Lasy ochronne			
2. Lasy wchodzące w skład rezerwatów przyrody i parków narodowych			
3. Lasy pozostałe (nie wymienione w w. 1 i 2)			
4. Razem (w.1 - 3)			

E. INFORMACJA O PRZEDMIOTACH ZWOLNIONYCH (podać powierzchnię zwolnionego lasu oraz przepis prawa - z jakiego tytułu występuje zwolnienie)	
F. OŚWIADCZENIE I PODPIS SKŁADAJĄCEGO / OSOBY REPREZENTUJĄCEJ SKŁADAJĄCEGO Oświadczam, że podane przeze mnie dane są zgodne z prawdą.	
19. Imię	20. Nazwisko
21. Data wypełnienia (dzień – miesiąc - rok)	22. Podpis (pieczęć) składającego / osoby reprezentującej składającego
G. ADNOTACJE ORGANU PODATKOWEGO	
23. Uwagi organu podatkowego	
24. Identyfikator przyjmującego formularz	25. Data i podpis przyjmującego formularz

Skorygowanie deklaracji następuje przez złożenie korygującej deklaracji wraz z dołączonym pisemnym uzasadnieniem przyczyn korekty - artykuł 81 ustawy z dnia 29.08.1997 r. Ordynacja podatkowa (Dz.U.Nr 137, poz.926 z późn. zmianami).

Zgodnie z art. 3a § 1 pkt. 1 i § 2 pkt. 1 ustawy o postępowaniu egzekucyjnym w administracji (Dz.U. z 2002 r. Nr 110, pozycja 968 niniejsza deklaracja stanowi podstawę do wystawienia tytułu wykonawczego.

793

UCHWAŁA RADY MIEJSKIEJ W ŻMIGRODZIE NR XV/93/07

z dnia 31 grudnia 2007 r.

w sprawie uchwalenia zmiany miejscowego planu zagospodarowania przestrzennego dla terenów położonych wzdłuż obwodnicy miasta Żmigrodu

Na podstawie art. 18 ust. 2 pkt 5 i art. 40 ust.1 ustawy z dnia 8 marca 1990 roku o samorządzie gminnym (tekst jednolity Dz. U. z 2001 r. Nr 142, poz. 1591, z późniejszymi zmianami), art. 20 ust. 1 ustawy z dnia 27 marca 2003 roku o planowaniu i zagospodarowaniu przestrzennym (Dz. U. z 2003 r. Nr 80, poz. 717 z późniejszymi zmianami), w związku z uchwałą nr XLI/346/06 Rady Miejskiej w Żmigrodzie z dnia 28 października 2006 r. w sprawie przystąpienia do sporządzenia zmiany miejscowego planu zagospodarowania przestrzennego dla terenów położonych wzdłuż obwodnicy miasta Żmigrodu, po stwierdzeniu zgodności zmiany planu z ustaleniami „Studium uwarunkowań i kierunków zagospodarowania przestrzennego gminy Żmigród” uchwalonego uchwałą Rady Miejskiej w Żmigrodzie nr XII/73/07 z dnia 27 września 2007 r. zmienionego uchwałą nr XIII/80/07 z dnia 15 listopada 2007 r. Rada Miejska w Żmigrodzie uchwala, co następuje:

ROZDZIAŁ I

USTALENIA OGÓLNE

§ 1

Uchwala się zmianę miejscowego planu zagospodarowania przestrzennego, zwaną dalej planem, obejmującą obszar w rejonie obwodnicy, będącej fragmentem drogi krajowej nr 5, położony w granicach miasta Żmigrodu.

§ 2

Integralną częścią niniejszej uchwały są następujące załączniki:

1. Rysunek planu w skali 1:2000 – załącznik nr 1,
2. Rozstrzygnięcie o sposobie rozpatrzenia uwag zgłoszonych do projektu planu – załącznik nr 2,
3. Rozstrzygnięcie o sposobie realizacji, zapisanych w planie inwestycji z zakresu infrastruktury technicznej oraz zasadach ich finansowania – załącznik nr 3.

§ 3

Tekst uchwały zawiera ustalenia ujęte w następujących rozdziałach:

1. Rozdział I – Przepisy ogólne.
2. Rozdział II – Podstawowe ustalenia funkcjonalno-przestrzenne.
3. Rozdział III – Zasady ochrony środowiska przyrodniczego.
4. Rozdział IV – Zasady ochrony środowiska kulturowego.
5. Rozdział V – Zasady modernizacji, rozbudowy i budowy systemów komunikacji.
6. Rozdział VI – Zasady modernizacji, rozbudowy i budowy systemów infrastruktury technicznej.
7. Rozdział VII – Zasady kształtowania zabudowy i zagospodarowania terenu.
8. Rozdział VIII – Ustalenia dla wyodrębnionych terenów.
9. Rozdział IX – Ustalenia końcowe.

§ 4

Ileokroć w dalszych przepisach niniejszej uchwały jest mowa o:

1. **Przepisach szczególnych i odrębnych** – należy przez to rozumieć przepisy ustaw wraz z aktami wykonawczymi,
2. **Uchwale** – należy przez to rozumieć niniejszą uchwałę Rady Miejskiej w Żmigrodzie.
3. **Obszarze** – należy przez to rozumieć cały obszar objęty granicami opracowania,
4. **Terenie** – należy przez to rozumieć wyodrębnioną liniami rozgraniczającymi część obszaru,
5. **Przeznaczeniu podstawowym** – należy przez to rozumieć przeznaczenie, którego udział przeważa na danej działce lub wespole działek objętych jednym zamierzeniem inwestycyjnym,
6. **Przeznaczeniu dopuszczalnym** – należy przez to rozumieć inne rodzaje przeznaczenia, które może występować obok przeznaczenia podstawowego,
7. **Terenach rolniczych** – należy przez to rozumieć tereny określone w ewidencji jako użytki rolne, pod urządzeniami melioracji wodnych, przeciwpożarowych i przeciwpowodziowych, zaopatrzenia rolnictwa w wodę i dróg dojazdowych do gruntów rolnych.
8. **Liniach zabudowy nieprzekraczalnych** – należy przez to rozumieć linię, która nie może zostać przekroczona sytuowaniem budynków. Okapy i gzymsy nie mogą wykraczać poza nieprzekraczalną linię zabudowy o więcej niż 0,5 m, balkony, galerie, werandy, tarasy lub schody zewnętrzne o więcej niż 1 m,
9. **Wskaźniku zabudowy** – należy przez to rozumieć stosunek powierzchni zabudowanej do powierzchni działki,
10. **Maksymalnej wysokości budynków** – należy przez to rozumieć wysokość liczoną od powierzchni gruntu przy najniższym narożniku budynku (w stosunku do pierwotnej rzeźby terenu określa-

nej na rysunkach planu za pomocą poziomic) do górnego punktu dachu.

11. **Usługach chronionych** – należy przez to rozumieć usługi takie jak szpitale, domy opieki oraz usługi związane ze stałym lub wielogodzinnym pobytem dzieci i młodzieży,
12. **Zieleni izolacyjnej** – należy przez to rozumieć zieleń dwustopniową – średnią i wysoką stanowiącą element zagospodarowania terenów, którą się wyróżnia głównie ze względu na jej rolę izolacyjną,
13. **Obiektach i urządzeniach towarzyszących** – należy przez to rozumieć obiekty technicznego wyposażenia i infrastruktury technicznej, gospodarcze i higieniczno-sanitarne, zaplecze parkingowe i garażowe oraz inne urządzenia lub obiekty pełniące służebną rolę wobec przeznaczenia podstawowego lub dopuszczalnego.

§ 5

1. Ustala się, że obowiązującymi ustaleniami zawartymi na rysunku planu – załączniku nr 1 do uchwały są:
 - 1) granica obszaru objętego planem;
 - 2) linia rozgraniczająca tereny o różnych przeznaczeniach i zasadach zagospodarowania;
 - 3) granica strefy „B” ochrony konserwatorskiej;
 - 4) stanowiska archeologiczne;
 - 5) zabytki architektury i budownictwa, które obejmuje się ochroną;
 - 6) granica 50-metrowej strefy od stopy wału ziemowego rzeki Świeżnicy;
 - 7) nieprzekraczalna linia zabudowy;
 - 8) zieleń izolacyjna;
 - 9) symbole przeznaczenia terenów.
2. Następujące pozostałe elementy na rysunku planu mają charakter informacyjny bądź propozycji i nie są ustaleniami planu:
 - 1) wyrys ze „Studium uwarunkowań i kierunków zagospodarowania przestrzennego gminy Żmigród” uchwalonego uchwałą Rady Miejskiej w Żmigrodzie nr XII/73/07 z dnia 27 września 2007 r. zmienionego uchwałą nr XIII/80/07 z dnia 15 listopada 2007 r.
 - 2) skala rysunku w formie liczbowej i liniowej,
 - 3) propozycje przebiegu dróg wewnętrznych.

§ 6

1. Ustala się następujące podstawowe przeznaczenia terenów wyodrębnionych liniami rozgraniczającymi i oznaczonych odpowiednio symbolami na rysunku planu:
 - 1) **zabudowa mieszkaniowo-usługowa**, oznaczona symbolem **M,U** – tereny zabudowy mieszkaniowej jednorodzinnej z pomieszczeniami służącymi prowadzeniu nieuciążliwej działalności gospodarczej oraz tereny zabudowy usługowej, za wyjątkiem usług chronionych.
 - 2) **tereny rolnicze**, oznaczone symbolem **R**,
 - 3) **zabudowa produkcyjno-usługowa**, oznaczona symbolem **P,U** – tereny obiektów produkcyjnych, składów i magazynów oraz tereny zabudowy usługowej, za wyjątkiem usług chronionych.
 - 4) **tereny cieków powierzchniowych, rowów**, oznaczone symbolem **WS**.

5) tereny komunikacji, w tym:

a) drogi publiczne według następującej klasyfikacji:

- KDGP – teren drogi głównej ruchu przyspieszonego,
- KDZ – teren drogi zbiorczej,
- KDD – tereny dróg dojazdowych.

b) drogi wewnętrzne, oznaczone symbolem KDW.

6) **infrastruktura techniczna** – tereny urządzeń zaopatrzenia w energię elektryczną (między innymi stacje elektroenergetyczne 20/04 kV) oznaczone symbolem **E**.

2. Ustalenia dotyczące przeznaczenia dopuszczalnego terenów zawarte są w Rozdziale VIII uchwały.

R O Z D Z I A Ł II

PODSTAWOWE USTALENIA FUNKCJONALNO-PRZESTRZENNE

§ 7

Ustala się następujące zasady ochrony i kształtowania ład przestrzennego.

1. Ustala się, że ochrony wymagają elementy zagospodarowania o wartościach zabytkowych, które obejmuje się ochroną. Nakazy, zakazy, dopuszczenia i ograniczenia w zagospodarowaniu terenów ustala się w Rozdziale IV niniejszej uchwały.
2. Ustala się, że ukształtowania wymagają nowo projektowane zespoły zabudowy mieszkaniowo-usługowej i produkcyjno-usługowej. Nakazy, zakazy, dopuszczenia i ograniczenia w zagospodarowaniu terenów ustala się w Rozdziale VII niniejszej uchwały.
3. Na obszarze objętym planem nie występują tereny wymagające rehabilitacji.

§ 8

Ustala się następujące wymagania wynikające z potrzeb kształtowania przestrzeni publicznych.

1. Ustala się, że przestrzeń publiczną stanowią tereny ulic, oznaczone symbolami 1KDGP, 1KDZ i 2 KDZ, 1-6KDD.
2. Dopuszcza się umieszczanie elementów informacji turystycznej, plasz reklamowych i elementów małej architektury. Lokalizacja i forma reklam nie może wprowadzać dysharmonii wizualnej w krajobrazie.

§ 9

Nie ustala się, innych niż dotychczasowe, sposobów i terminów tymczasowego zagospodarowania, urządzenia i użytkowania terenów objętych planem.

R O Z D Z I A Ł III.

ZASADY OCHRONY ŚRODOWISKA PRZYRODNICZEGO

§ 10

Ustala się następujące warunki zagospodarowania terenów, wynikające z potrzeb ochrony środowiska przyrodniczego, prawidłowego gospodarowania zasobami przyrody oraz ochrony gruntów rolnych i leśnych.

1. Prowadzona działalność produkcyjna, składowa, magazynowa oraz usługowa nie może powodować ponadnormatywnego obciążenia środowiska natu-

- ralnego poza granicami terenu, do którego inwestor posiada tytuł prawny.
2. Każdy teren, na którym może dojść do zanieczyszczenia produktami chemicznymi i ropopochodnymi, powinien być utwardzony, a zanieczyszczenia przed odprowadzeniem do sieci kanalizacji powinny zostać zneutralizowane w stopniu zapewniającym spełnienie wymogów przepisów odrębnych.
 3. Tereny oznaczone symbolem M,U ze względu na dopuszczalne poziomy hałasu, zgodnie z wymogami przepisów szczególnych i odrębnych, zalicza się do terenów zabudowy jednorodzinnej z usługami rzemieślniczymi.

§ 11

Określa się granice i sposoby zagospodarowania terenów podlegających ochronie, ustalonych na podstawie odrębnych przepisów.

1. Obszar objęty planem położony jest w zasięgu Głównego Zbiornika Wód Podziemnych (GZWP) nr 303 „Pradolina Barycz – Głogów”, posiadającego status najwyższej i wysokiej ochrony (ONO i OWO). Ustala się obowiązek zabezpieczenia środowiska gruntowo-wodnego na obszarze, zgodnie z przepisami szczególnymi i odrębnymi.
2. Ze względu na występowanie na obszarze objętym planem zagrożeń związanych z zalewem powodziowym lub podmakaniem budynki należy sytuować projektować z uwzględnieniem wystąpienia wymienionych powyżej zagrożeń.
3. W strefie, o której mowa w § 6 ust. 1 pkt 6), należy uwzględniać ograniczenia wynikające z przepisów prawa wodnego.
4. W strefie 3 m od stopy wału zimowego rzeki Ściecznicy należy zapewnić:
 - 1) dostęp do wału dla służb odpowiedzialnych za jego eksploatację i służb ratowniczych,
 - 2) możliwość modernizacji lub rozbudowy wału.
5. W odległości 5 m o górnej krawędzi cieków powierzchniowych zakazuje się lokalizacji budynków, z wyjątkiem obiektów obsługujących te ciek.
6. Na obszarze nie występują tereny zagrożone osuwaniem się mas ziemnych.

R O Z D Z I A Ł IV

ZASADY OCHRONY ŚRODOWISKA KULTUROWEGO

§ 12

Ustala się następujące zasady ochrony dziedzictwa kulturowego i zabytków oraz dóbr kultury współczesnej.

1. Obejmuje się planem ochroną zabytki architektury, budownictwa i stanowiska archeologiczne.
2. Wyznacza się strefę „B” ochrony konserwatorskiej
3. Obiekty zabytkowe i granice stref przedstawia się na rysunku planu.
4. Na obszarze objętym planem nie obejmuje się ochroną dóbr kultury współczesnej.
5. Zasób wojewódzkiej i gminnej ewidencji zabytków podlega sukcesywnemu rozpoznaniu i może być aktualizowany.

§ 13

Wprowadza się następujące ustalenia dla zabytków architektury obejmowanych ochroną:

1. Następujące zabytki architektury i budownictwa obejmuje się ochroną:
 - 1) obiekty na terenie dawnego Zakładu Roszarniczego, ul. Kościuszki:
 - a) budynek produkcyjny, kotłownia, szwalnia, hala maszyn – oznaczona symbolem **a**,
 - b) hala maszyn – oznaczona symbolem **b**,
 - c) hala maszyn – oznaczona symbolem **c**,
 - d) dawna kotłownia – oznaczona symbolem **d**,
 - e) hala produkcyjno-magazynowa – oznaczona symbolem **e**,
 - 2) budynek mieszkalny, ul. Kościuszki – oznaczony symbolem **2**,
 - 3) budynek mieszkalny, ul. Kościuszki – oznaczony symbolem **3**,
 - 4) budynek mieszkalny, ul. Kościuszki – oznaczony symbolem **4**,
 - 5) młyn, ul. Kościuszki – oznaczony symbolem **5**.
2. Lokalizację zabytków architektury i budownictwa, które obejmuje się ochroną, przedstawia się na rysunku planu.
3. Dla obiektów obejmowanych ochroną wprowadza się następujące ustalenia:
 - 1) należy zachować bryłę, kształt i geometrię dachu oraz zastosowane tradycyjne materiały budowlane,
 - 2) należy utrzymać występujący detal architektoniczny,
 - 3) należy zachować kształt, rozmiary i rozmieszczenie otworów, ewentualne zmiany w tym zakresie dostosować do charakteru budynku.
- 4) elementy elewacyjne instalacji technicznych należy montować z uwzględnieniem wartości zabytkowych obiektu.

§ 14

Wprowadza się następujące ustalenia dla strefy „B” ochrony konserwatorskiej.

1. Wyznacza się strefę „B”, której granice przedstawia się na rysunku planu.
2. Dla terenu w strefie „B” wprowadza się następujące ustalenia:
 - 1) obowiązują działania odtworzeniowe i rewaloryzacyjne;
 - 2) przy rozbudowie i nadbudowie obiektów niewymienionych w § 14. ust. 1 stosować warunki określone dla nowej zabudowy;
 - 3) nową zabudowę dostosować do historycznej, kompozycji przestrzenno-architektonicznej w zakresie skali, bryły, kompozycji przestrzennej, formy architektonicznej i materiału elewacyjnego, w nawiązaniu do historycznej, lokalnej tradycji budowlanej;
 - 4) zakaz lokalizacji konstrukcji wieżowych i masztów związanych z urządzeniami przekaźnikowymi telekomunikacji.

§ 15

Wprowadza się następujące ustalenia dla stanowisk archeologicznych obejmowanych ochroną.

1. Na obszarze objętym planem obejmuje się ochroną następujące stanowiska archeologiczne.
 - 1) ślad osadnictwa (epoka kamienna), cmentarzysko ciałopalne (kultura łużycka Halsztat), cmentarzysko – groby skrzynkowe i podkloszowe (kultura pomorska); nr 5/152 (obszar AZP 72-27),

- 2) punkt osadniczy (kultura przeworska, okres wpływów rzymskich), punkt osadniczy (średniowiecze); nr 30/177 (obszar AZP 72-27),
 - 3) punkt osadniczy (kultura łużycka Halsztat), ślad osadnictwa (wczesne średniowiecze X–XIII w); nr 31/178 (obszar AZP 72-27),
 - 4) punkt osadniczy (kultura łużycka), ślad osadnictwa (wczesne średniowiecze X–XIII w); nr 32/179 (obszar AZP 72-27),
 - 5) punkt osadniczy (kultura łużycka); nr 35/182 (obszar AZP 72-27).
2. Na terenie stanowisk i w ich bezpośrednim sąsiedztwie obowiązują następujące ustalenia:
- 1) wszelkie zamierzenia inwestycyjne związane z pracami ziemnymi należy uzgodnić z Wojewódzkim Konserwatorem Zabytków, a prace można prowadzić wyłącznie po uzyskaniu pozwolenia na przeprowadzenie wyprzedzających ratowniczych badań archeologicznych, prowadzonych przez uprawnionego archeologa, na koszt inwestora.
 - 2) wymagane pozwolenie konserwatorskie należy uzyskać przed pozwoleniem na budowę lub, dla robót niewymagających pozwolenia na budowę – przed realizacją inwestycji (to jest przed uzyskaniem zaświadczenia potwierdzającego akceptację przyjęcia zgłoszenia wykonywania robót budowlanych).

§ 16

Na pozostałej części obszaru obowiązuje wymóg powiadamiania przez Inwestora Wojewódzkiego Konserwatora Zabytków o terminie rozpoczęcia i zakończenia prac ziemnych, z co najmniej 7-dniowym wyprzedzeniem, celem zorganizowania nadzoru archeologiczno-konserwatorskiego.

§ 17

Wykonywanie prac budowlanych na obszarach i przy obiektach objętych ochroną niniejszym planem podlega uzgadnianiu z Wojewódzkim Konserwatorem Zabytków zgodnie z przepisami szczególnymi i odrębnymi.

R O Z D Z I A Ł V

ZASADY MODERNIZACJI, ROZBUDOWY I BUDOWY SYSTEMÓW KOMUNIKACJI.

§ 18

1. Ustala się linie rozgraniczające terenów przeznaczonych na komunikację i przedstawia się je na rysunku planu.
2. Na terenach przeznaczonych na komunikację ustala się:
 - 1) zakaz wznoszenia trwałych obiektów kubaturowych,
 - 2) dopuszcza się budowę obiektów tymczasowych na warunkach określonych w przepisach szczególnych. Ich usunięcie następuje na koszt inwestora.
3. Na obszarach zabudowanych w liniach rozgraniczających ulic mogą być lokalizowane urządzenia związane z obsługą komunikacji takie jak zatoki, parkingi, ścieżki rowerowe, kioski, elementy małej architektury i reklamy zgodnie z wymogami przepisów szczególnych i odrębnych.
4. Ustalenia dla zjazdów:

- 1) dopuszcza się pozostawienie istniejących zjazdów na działki.
- 2) nie dopuszcza się realizacji zjazdów z drogi oznaczonej symbolem KDGP.
- 3) nie dopuszcza się realizacji zjazdów bezpośrednich z drogi wojewódzkiej, przyległej do południowo-zachodniej granicy obszaru objętego planem na działki budowlane.
- 4) dopuszcza się lokalizację nie więcej niż trzech zjazdów z wyżej wymienionej drogi wojewódzkiej na drogi wewnętrzne obsługujące tereny przyległe do drogi.
- 5) zjazdy z pozostałych dróg należy realizować w sposób niekolidujący z ustaleniami niniejszej uchwały, za zgodą organów zarządzających tymi drogami.
- 6) zjazdy na działki graniczące jednocześnie z drogą klasy zbiorczej i z inną drogą publiczną należy wykonywać od innej drogi publicznej.

§ 19

Wprowadza się następujące ustalenia dla terenów dróg publicznych.

1. Ustala się następujące tereny dróg publicznych:
 - 1) 1KDGP – droga główna ruchu przyspieszonego w ciągu drogi krajowej nr 5,
 - 2) 1KDZ i 2 KDZ – droga zbiorcza w ciągu drogi powiatowej nr 47 505,
 - 3) 1KDD - 6KDD – drogi dojazdowe,
2. Określa się następujące szerokości nowo budowanych i modernizowanych dróg publicznych w ich liniach rozgraniczających:
 - 1) droga oznaczona symbolem 1KDGP – 30 m,
 - 2) droga oznaczona symbolem 1KDZ i 2 KDZ – 20 m,
 - 3) droga oznaczona symbolem 1KDD, stanowiąca poszerzenie drogi dojazdowej zlokalizowanej poza obszarem objętym planem – 4 m,
 - 4) droga oznaczona symbolem 2KDD, stanowiąca poszerzenie drogi dojazdowej zlokalizowanej poza obszarem objętym planem – 5.5 m,
 - 5) droga oznaczona symbolem 3KDD – 12 m,
 - 6) droga oznaczona symbolem 4KDD – 15 m,
 - 7) droga oznaczona symbolem 5KDD – szerokość 10, 12 i 16 m, zgodnie z rysunkiem planu.
 - 8) droga oznaczona symbolem 6 KDD – 16 m.

§ 20

Wprowadza się następujące ustalenia dla terenów dróg wewnętrznych

1. Ustala się tereny dróg wewnętrznych oznaczone symbolami 1KDW i 2KDW.
2. Określa się następujące szerokości dróg wewnętrznych w ich liniach rozgraniczających:
 - 1) droga oznaczona symbolem 1KDW – 6 m;
 - 2) droga oznaczona symbolem 2KDW – 10 m.

R O Z D Z I A Ł VI

ZASADY MODERNIZACJI, ROZBUDOWY I BUDOWY SYSTEMÓW INFRASTRUKTURY TECHNICZNEJ

§ 21

Ustala się następujące ogólne zasady modernizacji, rozbudowy i budowy systemów infrastruktury technicznej.

1. Dopuszcza się rozbudowę wszystkich istniejących urządzeń i sieci uzbrojenia niekolidujących z zainwestowaniem określonym w planie.
2. Dopuszcza się korekty przebiegu sieci kolidujących z projektowanym inwestowaniem w uzgodnieniu z ich zarządcą.
3. Planowane zainwestowanie będzie obsługiwane z istniejących i projektowanych sieci infrastruktury technicznej.
4. Na całym obszarze planu dopuszcza się lokalizowanie urządzeń i sieci infrastruktury technicznej zgodnie z przepisami szczególnymi i odrębnymi z zachowaniem następujących warunków:
 - 1) nie dopuszcza się prowadzenia linii energetycznych wysokiego napięcia i gazociągów wysokiego ciśnienia,
 - 2) na terenach oznaczonych symbolem M,U, R, WS oraz w odległości mniejszej niż 50 m od granic terenów oznaczonych symbolem M,U nie dopuszcza się realizacji stacji bazowych telefonii komórkowej.
- 3) urządzenia infrastruktury technicznej należy lokalizować poza liniami rozgraniczającymi terenu drogi głównej ruchu przyspieszonego, zgodnie z przepisami szczególnymi,
5. Zaleca się, aby sieci i urządzenia infrastruktury technicznej były lokalizowane na terenach dróg publicznych, pod warunkiem że elementy infrastruktury nie będą kolidowały z ich funkcjami komunikacyjnymi.
6. Dopuszcza się poprzeczne przekraczanie sieciami infrastruktury technicznej terenu oznaczonego symbolem KDGP na określonych przez zarządcę drogi warunkach.
7. Właściciele nieruchomości winni umożliwić realizację sieci kanalizacyjnych na należących do nich nieruchomościach.
8. Sposób zagospodarowania terenu powinien umożliwić odpowiednim służbom dostęp do sieci i urządzeń infrastruktury technicznej.
5. Wody opadowe, o których mowa w pkt. 4, z powierzchni, na których może dojść do zanieczyszczenia substancjami ropopochodnymi lub innymi szkodliwymi, należy oczyszczać przed ich wprowadzeniem do systemu kanalizacji deszczowej; warunki zrzutu ścieków do kanalizacji deszczowej powinny być uzgadniane z właściwym zarządcą odbiornika ścieków,
6. Zaopatrzenie w energię elektryczną – siecią średniego i niskiego napięcia, odpowiednio do potrzeb, na warunkach określonych przez dostawcę,
7. Zaopatrzenie w gaz sieciowy lub płynny, odpowiednio do potrzeb, na warunkach określonych przez dostawców,
8. Do celów grzewczych nie dopuszcza się stosowania technologii i paliw powodujących ponadnormatywne zanieczyszczenie atmosfery,
9. Telefonizacja – poprzez podłączenie do dostępnych systemów,
10. Gromadzenie i odprowadzanie odpadów stałych zgodnie z obowiązującymi regulacjami prawnymi - powszechnymi i miejscowymi. W szczególności wszystkie nieruchomości, na terenie których mogą być wytwarzane odpady, winny być wyposażone w urządzenia służące do gromadzenia odpadów. W przypadku czasowego składowania odpadów na terenie nieruchomości należy miejsce tego składowania zabezpieczyć przed infiltracją odcieków do gruntu.

R O Z D Z I A Ł VII

ZASADY KSZTAŁTOWANIA ZABUDOWY I ZAGOSPODAROWANIA TERENU ORAZ PODZIAŁU TERENU NA DZIAŁKI BUDOWLANE

§ 23

Ustala się następujące zasady kształtowania zabudowy i zagospodarowania terenu obowiązujące na całym obszarze planu:

1. Ustala się zasady kształtowania linii zabudowy:
 - 1) na rysunku planu przedstawia się nieprzekraczalne linie zabudowy,
 - 2) linie zabudowy nieokreślone na rysunku należy kształtować w nawiązaniu do zabudowy istniejącej przy uwzględnieniu przepisów szczególnych i odrębnych.
2. Na wszystkich terenach ustala się budowę obiektów służących realizacji podstawowej i dopuszczalnej funkcji terenu oraz dopuszcza się budowę obiektów i urządzeń towarzyszących.
3. Ustala się maksymalną wysokość budynków:
 - 1) 15 m na terenach o symbolach P,U, z zastrzeżeniem punktu 3).
 - 2) 12 m na pozostałych terenach, na których dopuszcza się lokalizowanie budynków.
 - 3) zasada, o której mowa w pkt. 1, nie dotyczy kominów, masztów, anten oraz innych budowli o podobnym charakterze.
4. Ustala się geometrię dachów budynków:
 - 1) na terenach oznaczonych symbolem M,U nowa zabudowa, z zastrzeżeniem punktu 2), powinna być kryta stromymi, symetrycznymi dachami, o jednakowym nachyleniu połaci w przedziale od 30° do 50°; dopuszcza się pokrycie do 20%

§ 22

Ustala się następującą obsługę obszaru objętego planem w zakresie infrastruktury technicznej:

1. Zaopatrzenie w wodę poprzez podłączenie do komunalnej sieci wodociągowej,
2. Ścieki komunalne, w rozumieniu przepisów o zbiorowym zaopatrzeniu w wodę i zbiorowym odprowadzaniu ścieków, należy kierować do komunalnej sieci kanalizacyjnej, na warunkach określonych przez jej operatorów,
3. W przypadku wystąpienia możliwości skierowania ścieków bytowych do kanalizacji sanitarnej oraz – po odpowiednim podczyszczeniu – ścieków przemysłowych, do tej kanalizacji należy kierować wszystkie wytworzone na obszarze planu ścieki wymienionych rodzajów,
4. Tereny zabudowane oraz wszelkie powierzchnie utwardzone, w tym ulice, place, parkingi, dojazdy o utwardzonej nawierzchni należy wyposażać w systemy odprowadzania wód opadowych; w przypadku zastosowania nawierzchni częściowo utwardzonych („ażurowych”) należy odpowiednio zabezpieczyć środowisko gruntowo-wodne przed infiltracją zanieczyszczeń,

- powierzchni dachu każdego z budynków w inny sposób.
- 2) dopuszcza się zastosowanie innego dachu niż ten, o którym mowa w pkt 1, w przypadku budynków garaży mieszczących co najmniej 8 stanowisk postojowych oraz budynków bez funkcji mieszkaniowej, o powierzchni zabudowy przekraczającej 300 m²
 5. Ustala się wskaźniki dotyczące ilości miejsc postojowych samochodów osobowych na terenach o poszczególnych funkcjach realizowanych w granicach własności inwestorów z zastrzeżeniem punktu 4)
 - 1) dla funkcji mieszkaniowych – 2 miejsca postojowe na mieszkanie,
 - 2) dla funkcji usługowych:
 - a) gastronomia – 1 miejsce postojowe na 5 m² powierzchni części konsumpcyjnej,
 - b) sklepy – 1 miejsce postojowe na 40 m², nie mniej niż 2 miejsca postojowe na sklep,
 - c) hotel (motel) – nie mniej niż 1 miejsce postojowe na 3 miejsca noclegowe,
 - d) warsztaty naprawcze – 3 miejsca postojowe na 1 stanowisko,
 - e) inne usługi, pracownie, biura, itp. – minimum 3 miejsca postojowe na 100 m² powierzchni użytkowej,
 - 3) potrzeby w zakresie miejsc postojowych dla innych pojazdów oraz placów manewrowych itp. będą realizowane w granicach własnych terenów inwestorów,
 - 4) dopuszcza się odstępstwa od powyższych ustaleń pod warunkiem, że niezbędne miejsca postojowe – za zgodą właściciela wskazanego terenu, w granicach i zgodnie z niniejszą uchwałą – zostaną wyznaczone w odległości nie większej niż 200 m od obiektu, który mają obsługiwać. Miejsca postojowe mogą być realizowane jako terenowe (parkingi) lub w zabudowie (garaże).
 6. W Rozdziale VIII uchwały zawarto uszczegółowione ustalenia dotyczące kształtowania zabudowy i zagospodarowania terenu.

§ 24

Ustala się następujące zasady i warunki podziału na działki budowlane.

1. Linie rozgraniczające, o których mowa w § 2 ust. 1 pkt 2 i 3, stanowią równocześnie granice działek budowlanych.
2. Szczegółowe zasady i warunki podziału na działki budowlane podaje się w rozdziale VIII uchwały.

R O Z D Z I A Ł VIII

USTALENIA SZCZEGÓŁOWE DLA TERENÓW

§ 25

Ustalenia dla terenów oznaczonych na rysunku planu symbolem 1P,U, 3P,U, 4P,U, 5P,U, 6P,U.

1. Przeznaczenie dopuszczalne:
 - 1) obiekty związane z gospodarką komunalną, za wyjątkiem spalarni śmieci, składowisk odpadów komunalnych oraz oczyszczalni ścieków bytowych,
 - 2) obsługa komunikacji – garaże, za wyjątkiem wolno stojących garaży o powierzchni zabudowy mniejszej niż 60 m².

2. Zakazuje się budowy:
 - 1) budynków mieszkalnych,
 - 2) obiektów służących produkcji rolnej,
3. Ustala się maksymalny wskaźnik zabudowy terenu na 80%.
4. Ustala się minimalny udział terenu biologicznie czynnego na działce lub zespole działek objętych jednym zamierzeniem inwestycyjnym na 20% powierzchni, z zastrzeżeniem ustępu 5 i 6.
5. Na terenach, które nie spełniały warunku zawartego w ust. 3 w momencie wejścia w życie niniejszej uchwały, ustala się minimalny udział terenu biologicznie czynnego na działce lub zespole działek objętych jednym zamierzeniem inwestycyjnym na 10% powierzchni.
6. Na terenie biologicznie czynnym dopuszcza się realizację podziemnych urządzeń infrastruktury technicznej.
7. Ustala się minimalną powierzchnię działki budowlanej – 1800 m², z zastrzeżeniem punktu 8.
8. Ustala się minimalną powierzchnię działki budowlanej dla usług handlu i gastronomii – 1000 m².
9. Dla dróg wewnętrznych obsługujących więcej niż jedną nieruchomość ustala się minimalną szerokość na 10 m.
10. Zagospodarowanie działek rowów musi być zgodne z przepisami szczególnymi i odrębnymi oraz uzgodnione z odpowiednim zarządcą.
11. Dla terenu oznaczonego symbolem 1PU ustala się usytuowanie pasa zieleni izolacyjnej i przedstawia się je na rysunku planu.
12. Na części terenu oznaczonego symbolem 1PU zlokalizowanej w pięćdziesięciometrowej strefie od stopy wału zimowego rzeki Sasicznicy nie dopuszcza lokalizacji zabudowy kubaturowej.
13. Na części terenu, określonej w punkcie 12, dopuszcza się lokalizację obiektów i urządzeń towarzyszących niestanowiących zabudowy kubaturowej pod warunkiem spełnienia wymogów przepisów odrębnych, w tym prawa wodnego.

§ 26

Ustalenia dla terenów oznaczonych na rysunku planu symbolem 2P,U.

1. Przeznaczenie dopuszczalne:
 - 1) zabudowa mieszkaniowa związana z prowadzoną działalnością gospodarczą.
 - 2) obiekty związane z gospodarką komunalną, za wyjątkiem spalarni śmieci, składowisk odpadów komunalnych oraz oczyszczalni ścieków bytowych,
 - 3) obsługa komunikacji – garaże, za wyjątkiem wolno stojących garaży o powierzchni zabudowy mniejszej niż 60 m².
2. Zakazuje się budowy obiektów służących produkcji rolnej.
3. Ustala się maksymalny wskaźnik zabudowy terenu na 80%.
4. Ustala się minimalny udział terenu biologicznie czynnego na działce lub zespole działek objętych jednym zamierzeniem inwestycyjnym na 20% powierzchni, z zastrzeżeniem ustępu 5 i 6.
5. Na terenach, które nie spełniały warunku zawartego w ust. 3 w momencie wejścia w życie niniejszej uchwały, ustala się minimalny udział terenu biolo-

gicznie czynnego na działce lub zespole działek objętych jednym zamierzeniem inwestycyjnym na 10% powierzchni.

6. Na terenie biologicznie czynnym dopuszcza się realizację podziemnych urządzeń infrastruktury technicznej.
7. Ustala się minimalną powierzchnię działki budowlanej – 1800 m², z zastrzeżeniem punktu 8.
8. Ustala się minimalną powierzchnię działki budowlanej dla usług handlu i gastronomii – 1000 m².
9. Dla dróg wewnętrznych obsługujących więcej niż jedną nieruchomość ustala się minimalną szerokość na 10 m.

§ 27

Dla terenów oznaczonych na rysunku planu symbolem 1M,U – 9M,U ustala się:

1. Przeznaczenie dopuszczalne – obiekty związane z gospodarką komunalną, z wyjątkiem spalarni śmieci, składowisk odpadów komunalnych oraz oczyszczalni ścieków bytowych,
2. Ustala się minimalny udział terenu biologicznie czynnego na działce lub zespole działek objętych jednym zamierzeniem inwestycyjnym na 40% powierzchni, z zastrzeżeniem ustępu 4.
3. Na terenach, które nie spełniały warunku zawartego w ust. 3 w momencie wejścia w życie niniejszej uchwały, ustala się minimalny udział terenu biologicznie czynnego na działce lub zespole działek objętych jednym zamierzeniem inwestycyjnym na 30% powierzchni
4. Ustala się następujące minimalne powierzchnie działek budowlanych:
 - 1) dla zabudowy mieszkaniowej z towarzyszącymi usługami, a także dla zabudowy usługowej – 1200 m², z zastrzeżeniem punktu 2)
 - 2) dla usług handlu i gastronomii – 1000 m².
 - 3) ustalona w punkcie 1) powierzchnia dotyczy także minimalnej powierzchni działki budowlanej z istniejącym budynkiem mieszkalnym oraz mieszkalnym z funkcją towarzyszącą, w przypadku dokonywania nowego podziału działki na inne cele niż związane z wydzielaniem terenów dla dróg lub dla elementów infrastruktury technicznej,
 - 4) w przypadku lokalizacji nowych budynków mieszkalnych, w których przewidywane jest więcej niż jeden lokal mieszkalny, lub przebudowy istniejących, polegającej na zwiększeniu liczby mieszkań, ustala się, że minimalna powierzchnia działki budowlanej przypadająca na jedno mieszkanie wynosi 50% powierzchni terenu określonej w pkt 3,
 - 5) minimalna szerokość frontu działki dla lokalizacji wolno stojącego budynku mieszkalnego od stro-

ny ulicy publicznej lub wewnętrznej, która ma go obsługiwać, nie może być mniejsza niż 16 m.

5. Dla dróg wewnętrznych obsługujących więcej niż jedną nieruchomość ustala się minimalną szerokość na 8 m.

§ 28

Dla terenu, oznaczonego na rysunku planu symbolem E ustala się:

1. Dopuszcza się zmianę przeznaczenia na inne, znajdujące się w sąsiedztwie.

§ 29

Dla terenu oznaczonego na rysunku planu symbolem WS ustala się:

1. Zakaz realizacji budynków,
2. Dopuszcza się w zagospodarowaniu terenu realizację zieleni urządzonej.

R O Z D Z I A Ł IX

USTALENIA KOŃCOWE

§ 30

Ustala się stawkę procentową do określenia wymiaru jednorazowej opłaty od wzrostu wartości nieruchomości (o jakiej mowa w art. 36 ust. 4 ustawy o planowaniu i zagospodarowaniu przestrzennym) w wymiarze 30%. W odniesieniu do gruntów będących własnością gminy bądź zbywalnych na jej rzecz jednorazowa opłata w przypadku zbycia nieruchomości nie będzie pobierana.

§ 31

Niniejszy plan stanowi zmianę miejscowego planu zagospodarowania przestrzennego dla terenów położonych wzdłuż obwodnicy miasta Żmigrodu. uchwalonego uchwałą nr 77/X/93 Rady Miejskiej w Żmigrodzie z dnia 30 października 2003 r. Dla obszaru objętego niniejszym planem tracą moc ustalenia planu w zakresie objętym niniejszą uchwałą.

§ 32

Wykonanie uchwały powierza się Burmistrzowi Miasta i Gminy Żmigród.


§ 33

Uchwała wchodzi w życie po upływie 30 dni od dnia ogłoszenia w Dzienniku Urzędowym Województwa Dolnośląskiego.

PRZEWODNICZĄCY
RADY MIEJSKIEJ

JAN CZYŻOWICZ

ZMIANA MIEJSCOWEGO PLANU ZAGOSPODAROWANIA PRZESTRZENNEGO DLA TERENÓW POŁOŻONYCH WZDŁUŻ OBWODNICY MIASTA ŻMIGRODU
ZAŁĄCZNIK NR 1 DO UCHWAŁY NR XV/93/07 RADY MIEJSKIEJ W ŻMIGRODZIE Z DNIA 21.12.2007r., SKALA 1:2000, UCHWALENIE

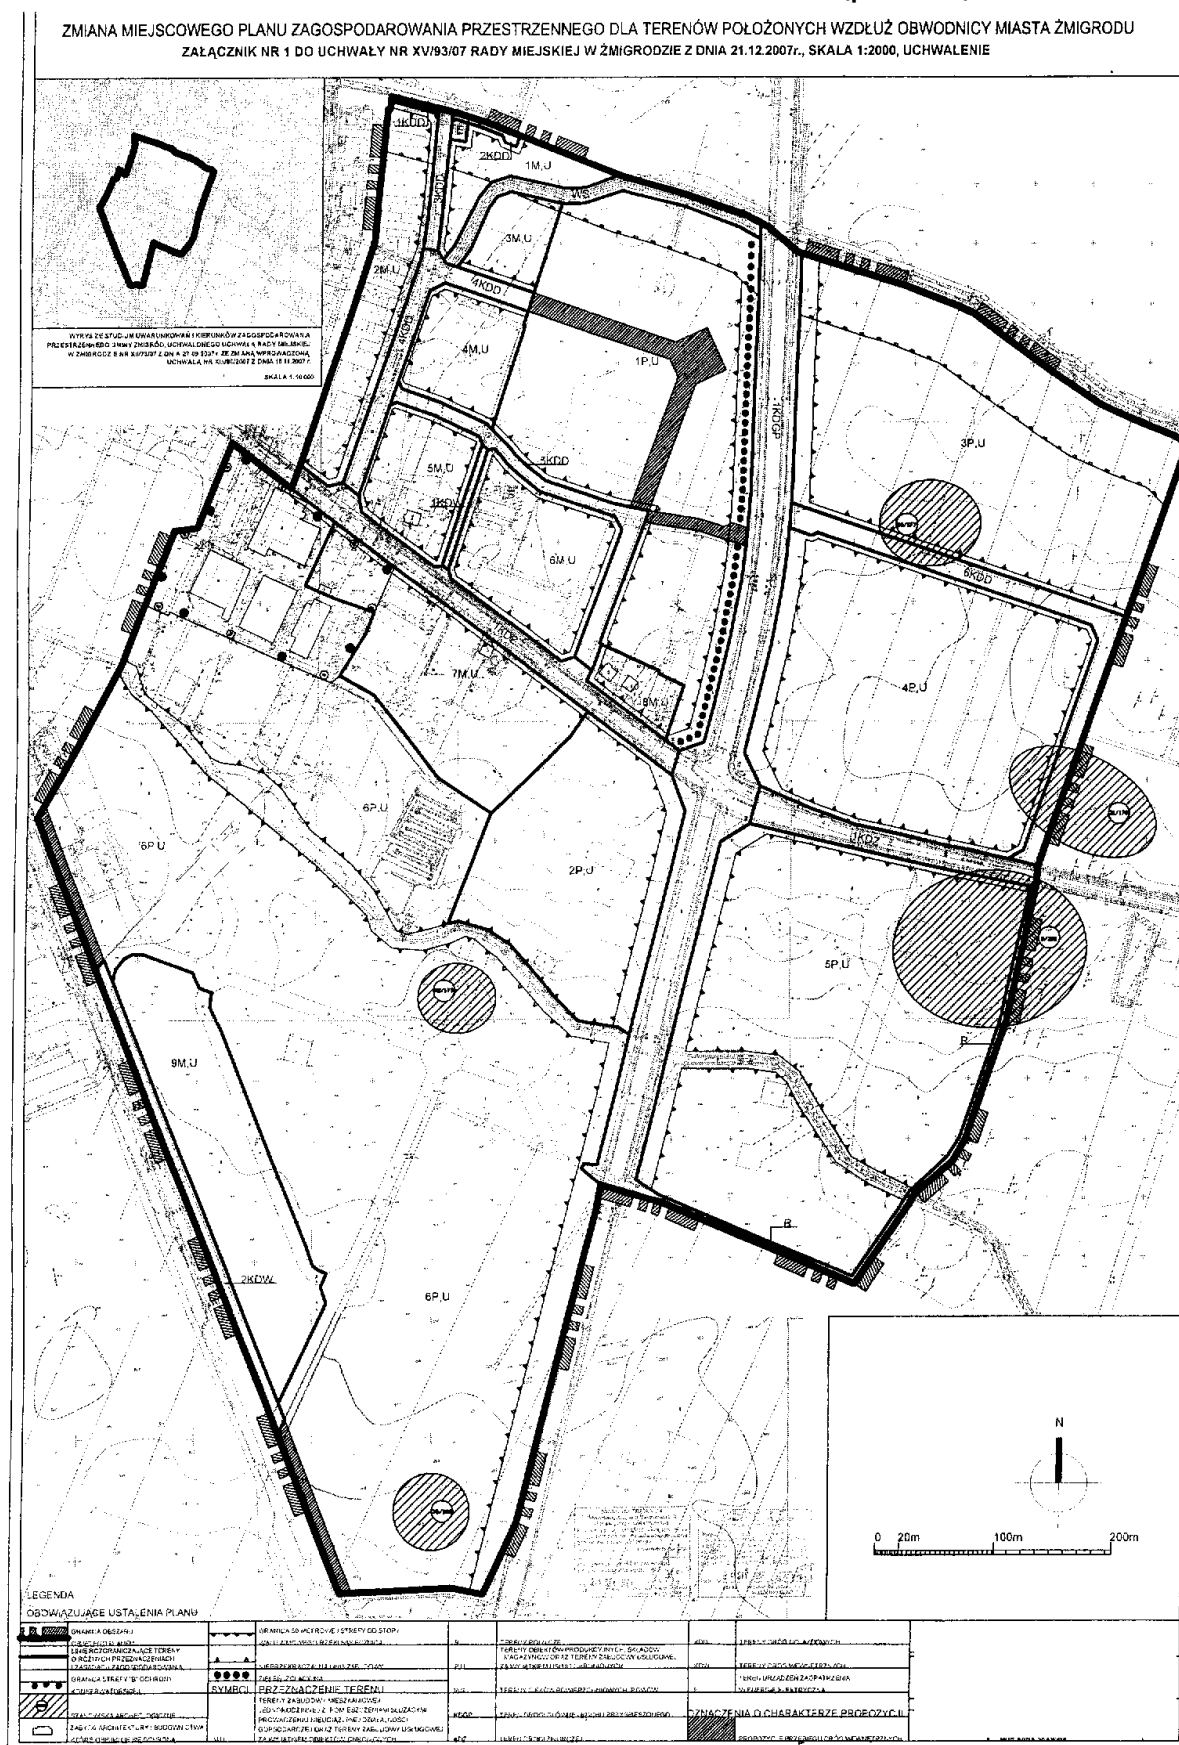

**Załącznik nr 2 do uchwały Rady Miejskiej
w Żmigrodzie nr XV/93/07 z dnia 31 grudnia
2007 r. (poz. 793)**

Rozstrzygnięcie o sposobie rozpatrzenia uwag zgłoszonych do projektu planu

Na podstawie art. 20 ust 1 ustawy z dnia 27 marca 2003 roku o planowaniu i zagospodarowaniu przestrzennym (Dz. U. Nr 80 z 2003 r., poz. 717 z późniejszymi zmianami) Rada Miejska w Żmigrodzie uchwala, co następuje:

§ 1

W związku z tym, że w ustawowym terminie, to jest do dnia 19.12.2007 r. nie wniesiono żadnych uwag do projektu zmiany miejscowego planu zagospodarowania przestrzennego dla terenów położonych wzdłuż obwodnicy miasta Żmigrodu, wyłożonym do publicznego wglądu, nie rozstrzyga w sprawie rozpatrzenia uwag.

**Załącznik nr 3 do uchwały Rady Miejskiej
w Żmigrodzie nr XV/93/07 z dnia 31 grudnia
2007 r. (poz. 793)**

Rozstrzygnięcie o sposobie realizacji, zapisanych w planie, inwestycji z zakresu infrastruktury technicznej, które należą do zadań własnych gminy oraz zasadach ich finansowania, zgodnie z przepisami o finansach publicznych

Na podstawie art. 20 ust 1 ustawy z dnia 27 marca 2003 roku o planowaniu i zagospodarowaniu przestrzennym (Dz. U. Nr 80/2003, poz. 717 ze zmianami) i art. 7 ust 1 ustawy z dnia 8 marca 1990 r o samorządzie gminnym (Dz. U. Nr 142/2001, poz. 1592 ze zmianami), art. 111 ust 2 pkt 1 ustawy z dnia 26 listopada 1998 roku o finansach publicznych (Dz. U. Nr 15/2003, poz. 148) Rada Miejska w Żmigrodzie rozstrzyga, co następuje:

§ 1

W projekcie zmiany miejscowego planu zagospodarowania przestrzennego zapisane są następujące inwestycje z zakresu infrastruktury technicznej, które należą do zadań własnych gminy:

1. Budowa dróg.
2. Budowa sieci wodociągowej.

Koszt wykonania powyższych inwestycji wyniosą łącznie około 1.068.310,00 złotych.

§ 2

Powyższe inwestycje z zakresu infrastruktury technicznej zostaną wykonane zgodnie z Wieloletnimi Planami Inwestycyjnym gminy Żmigród w latach 2008–2010.

§ 3

Zasady finansowania inwestycji z zakresu infrastruktury technicznej, które należą do zadań własnych gminy, będą zgodne z wymogami przepisów, w tym będą pochodzić z budżetu gminy oraz dotacji.

794

**UCHWAŁA RADY GMINY KROŚNICE
NR XI/79/08**

z dnia 16 stycznia 2008 r.

w sprawie ustanowienia użytku ekologicznego na terenie gminy Krośnice

Na podstawie art. 18 ust. 2 pkt 15 i art. 40 ust. 1 ustawy z dnia 8 marca 1990 r. o samorządzie gminnym (tekst jednolity z 2001 r. Dz. U. Nr 142, poz. 1591 z późn. zm.¹⁾) oraz art. 6 ust. 1 pkt 8, art. 42, art. 44 ust. 1 i 2, art. 45 ust. 1 ustawy z dnia 16 kwietnia 2004 r. o ochronie przyrody (Dz. U. Nr 92, poz. 880 z późn. zm.²⁾) Rada Gminy w Krośnicach uchwala, co następuje:

§ 1

1. Ustanawia się użytk ekologiczny obejmujący działki Lasów Państwowych Nadleśnictwa Milicz położone na terenie Gminy Krośnice:
 - 1) Kotlarka działka 184/1 o pow. 2,86 ha;
 - 2) Kotlarka działka 185/2 o pow. 1,48 ha;
 - 3) Luboradów działka 148/89 o pow. 2,69 ha;
 - 4) Luboradów działka 148/89 o pow. 6,75 ha;
 - 5) Krośnice działka 776/57 o pow. 3,03 ha;
 - 6) Grabownica Cz działka 404/62 o pow. 1,16 ha;
 - 7) Czeszyce działka 120/64 o pow. 0,91 ha;
 - 8) Czeszyce działka 130/71 o pow. 0,45 ha;
 - 9) Czeszyce działka 130/71 o pow. 0,26 ha;
 - 10) Luboradów działka 140/82 o pow. 0,36 ha;
 - 11) Brzostowo działka 252/91 o pow. 0,39 ha;
 - 12) Brzostowo działka 252/91 o pow. 0,30 ha;
 - 13) Brzostowo działka 252/1 o pow. 5,83 ha;
 - 14) Wierzchowice działka 401/130 o pow. 2,84 ha;
 - 15) Pierstnica działka 654/178 o pow. 0,55 ha;
 - 16) Dziewiętin działka 263 o pow. 0,60 ha;
 - 17) Dziewiętin działka 263 o pow. 0,74 ha;
 - 18) Bukowice działka 894 o pow. 0,55 ha;
 - 19) Bukowice działka 886 o pow. 0,85 ha;
 - 20) Bukowice działka 886 o pow. 0,33 ha;
2. Granice użytku ekologicznego określa załącznik graficzny do niniejszej uchwały.

§ 2

Nadzór nad użytkowaniem ekologicznym sprawują Lasy Państwowe Nadleśnictwo Milicz.

§ 3

Na terenie użytku ekologicznego zabrania się:

- 1) niszczenia, uszkodzenia lub przekształcania obszaru;
- 2) uszkodzenia i zanieczyszczania gleby;

- 3) dokonywania zmian stosunków wodnych, jeżeli zmiany te nie służą ochronie przyrody albo racjonalnej gospodarce rolnej, leśnej, wodnej lub rybactwie;
- 4) likwidowania, zasypywania i przekształcania naturalnych zbiorników wodnych starorzeczy oraz obszarów wodno-błotnych;
- 5) wylewania gnojowicy z wyjątkiem nawożenia użytkowanych gruntów rolnych;
- 6) zmiany sposobu użytkowania ziemi;
- 7) wydobywania do celów gospodarczych skał, w tym torfu oraz skamieniałości, w tym kopalnych szczątków roślin i zwierząt, a także minerałów;
- 8) umyślnego zabijania dziko występujących zwierząt, niszczenia nor, legowisk zwierzęcych oraz tarlisk i złożonej ikry, z wyjątkiem amatorskiego połowu ryb oraz wykonywania czynności związanych z racjonalną gospodarką rolną, leśną, rybactwem i łowiecką;
- 9) zbioru, niszczenia uszkodzenia roślin i grzybów;
- 10) umieszczania tablic reklamowych.

§ 4

Wykonanie uchwały powierza się Wójtowi Gminy Krośnice.

§ 5

Uchwała wchodzi w życie po upływie 14 dni od daty ogłoszenia w Dzienniku Urzędowym Województwa Dolnośląskiego.

**PRZEWODNICZĄCY
RADY GMINY**


WŁADYSŁAW KLUCZNIK

1 Zmiany tekstu jednolitego wymienionej ustawy zostały ogłoszone w Dz. U. z 2002 r. Nr 23, poz. 220, Nr 62, poz. 558, Nr 113, poz. 984, Nr 153, poz. 1271 i Nr 214, poz. 1806, z 2003 r. Nr 80, poz. 717 i Nr 162, poz. 1568, z 2004 r. Nr 102, poz. 1056 i Nr 116, poz. 1203, z 2005 r. Nr 172, poz. 1441 i Nr 116, poz. 1457, z 2006 r. Nr 17, poz. 128 i Nr 181, poz. 1337, z 2007 r. Nr 48, poz. 327.

2 Zmiany tekstu wymienionej ustawy zostały ogłoszone w Dz. U. z 2005 r. Nr 113, poz. 954 i Nr 130, poz. 1087; z 2007 r. Nr 75, poz. 733, Nr 176, poz. 1238 i Nr 181, poz. 1286.


**Załącznik graficzny do uchwały Rady
Gminy Krośnice nr XI/79/08 z dnia
16 stycznia 2008 r. (poz. 794)**

Mapa Gospodarcza (13-18-3-12-1 -a -00)
Skala 1:7500

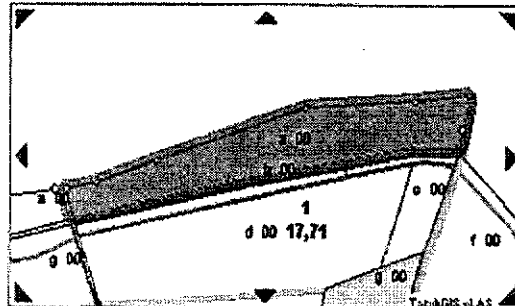


OBIEKT		DANE OGÓLNE	
Obręb	3	Powierzchnia (ha)	2,66
Leśnictwo	L-ctwo Grabownica (12)	Rodzaj Powierzchni	Ł
Oddział	1	Budowa pionowa	
Pododdział	a	Typ siedliskowy	
Wydzielenie	00	Uwilgotnienie	
Obręb ewidencyjny	Kotłarka	Degradacja	
Nr ewidencyjny	184/1	Ukształtowanie terenu	
Gmina	Krośnice	Typ gleby	
Powiat	Milicki	Gatunek gleby	
Województwo	DOLNOŚLĄSKIE	Klasa gleby	V
		Pokrywa	

Mapa Gospodarcza (13-18-3-12-2-b -00)
Skala 1:5000

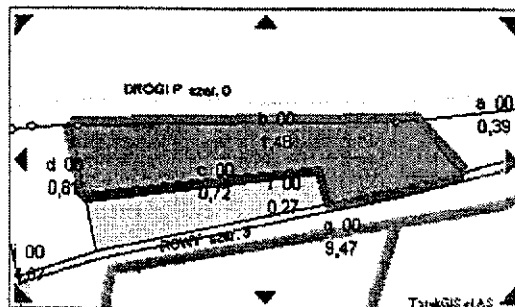

OBIEKT		DANE OGÓLNE	
Obręb	3	Powierzchnia (ha)	1,48
Leśnictwo	L-ctwo Grabownica (12)	Rodzaj Powierzchni	Ł
Oddział	2	Budowa pionowa	
Pododdział	b	Typ siedliskowy	
Wydzielenie	00	Uwilgotnienie	
Obręb ewidencyjny	Kotarka	Degradacja	
Nr ewidencyjny	185/2	Ukształtowanie terenu	
Gmina	Krośnice	Typ gleby	
Powiat	Milicki	Gatunek gleby	
Województwo	DOLNOŚLĄSKIE	Klasa gleby	V
		Pokrywa	

Mapa Gospodarcza (13-18-3-12-89-a -00)
Skala 1:7500

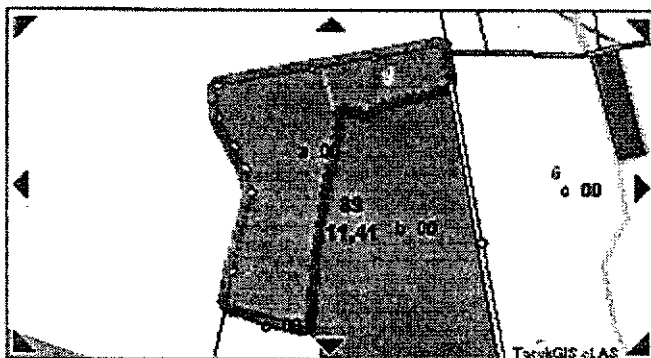

OBIEKT	
Obręb	3
Leśnictwo	L-ctwo Grabownica (12)
Oddział	89
Pododdział	a
Wydzielenie	00
Obręb ewidencyjny	Luboradów
Nr ewidencyjny	148/89
Gmina	Krośnice
Powiat	Milicki
Województwo	DOLNOŚLĄSKIE

DANE OGÓLNE	
Powierzchnia (ha)	2,69
Rodzaj Powierzchni	PS
Budowa pionowa	
Typ siedliskowy	
Uwilgotnienie	
Degradacja	
Ukształtowanie terenu	
Typ gleby	
Gatunek gleby	
Klasa gleby	V
Pokrywa	

Warstwa	Zmieszanie	Zwarcie	Zadrzewienie	Jakość
ZADRZEW				
SAMOS			0,2	


Warstwa	Gat.	Udział	Wiek	Pierśnica	Wys.	Bonitacja	Jakość	Zapas/ha	Zapas
ZADRZEW	OL		30	15	14		4	35	35
ZADRZEW	OL		60	30	22		3	70	70
SAMOS	OL		8		4			0	0

Nr.	Typ	Powierzchnia	Liczba	Położenie
1	KEPA	0,45		NE

Nr.	Typ	Gatunek	Wiek
1	KEPA	OL	60
1	KEPA	OL	30

Mapa Gospodarcza (13-18-3-12-89-b-00)

Skala 1:15800

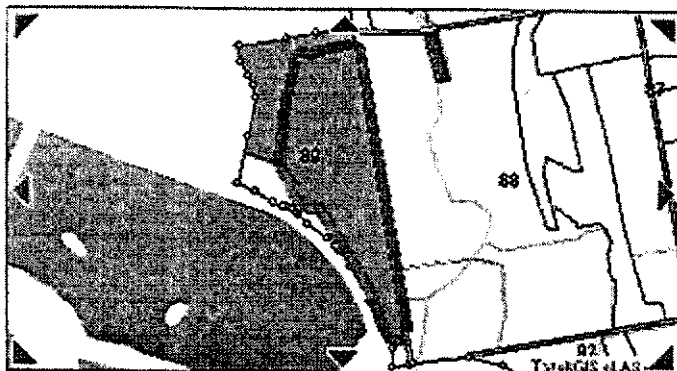

OBIEKT	
Obręb	3
Leśnictwo	L-ctwo Grabownica (12)
Oddział	89
Pododdział	b
Wydzielenie	00
Obręb ewidencyjny	Luboradów
Nr ewidencyjny	148/89
Gmina	Krośnice
Powiat	Milicki
Województwo	DOLNOŚLĄSKIE


DANE OGÓLNE	
Powierzchnia (ha)	6,75
Rodzaj Powierzchni	Ł
Budowa pionowa	
Typ siedliskowy	
Uwilgotnienie	
Degradacja	
Ukształtowanie terenu	
Typ gleby	
Gatunek gleby	
Klasa gleby	V
Pokrywa	

Warstwa	Zmieszanie	Zwarcie	Zadrzewienie	Jakość
ZADRZEW				
SAMOS			0,1	

Warstwa	Gat.	Udział	Wiek	Pierśnica	Wys.	Bonitacja	Jakość	Zapas/ha	Zapas
ZADRZEW	OL		30	14	15		4	10	10
ZADRZEW	OL		50	20	20		4	10	10
SAMOS	BRZ		8		4			0	0
SAMOS	OL		8		4			0	0

Mapa Gospodarcza (13-18-3-12-57-b -00)

Skala 1:8500

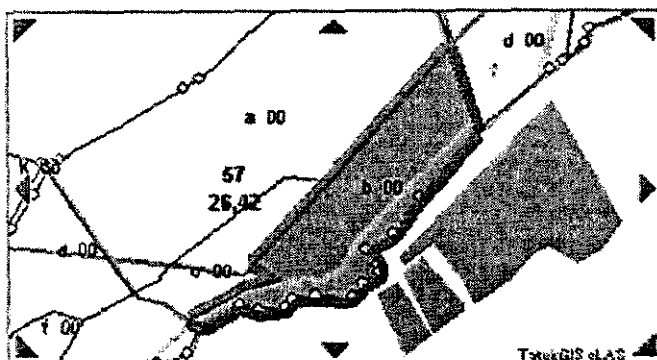


OBIEKT	
Obręb	3
Leśnictwo	L-ctwo Grabownica (12)
Oddział	57
Pododdział	b
Wydzielenie	00
Obręb ewidencyjny	Krośnice
Nr ewidencyjny	776/57
Gmina	Krośnice
Powiat	Milicki
Województwo	DOLNOŚLĄSKIE

DANE OGÓLNE	
Powierzchnia (ha)	3,03
Rodzaj Powierzchni	Ł
Budowa pionowa	
Typ siedliskowy	
Uwilgotnienie	
Degradacja	
Ukształtowanie terenu	
Typ gleby	
Gatunek gleby	
Klasa gleby	IV
Pokrywa	

Warstwa	Zmieszanie	Zwarcie	Zadrzewienie	Jakość
ZADRZEW				
SAMOS			0,1	
ZAKRZEW			0,1	

Warstwa	Gat.	Udział	Wiek	Pierśnica	Wys.	Bonitacja	Jakość	Zapas/ha	Zapas
ZADRZEW	DB		250	80	25		3	180	180
ZADRZEW	OL		15	10	13		4	20	20
ZADRZEW	OL		70	30	23		3	20	20
ZADRZEW	GB		50	18	17		4	5	5
ZADRZEW	WB		50	25	14		3	5	5
ZADRZEW	JS		120	45	27		3	10	10
ZADRZEW	BRZ		80	35	22		3	2	2
SAMOS	OL		11					0	0
ZAKRZEW	ŚLT							0	0

Mapa Gospodarcza (13-18-3-12-62-b-00)
Skala 1:4000

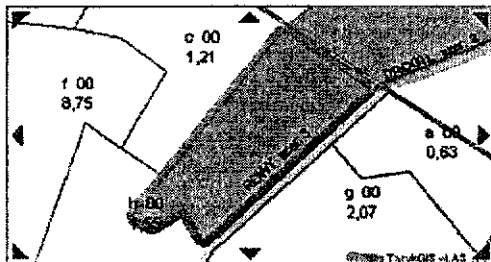


OBIEKT	
Obręb	3
Leśnictwo	L-ctwo Grabownica (12)
Oddział	62
Pododdział	b
Wydzielenie	00
Obręb ewidencyjny	Grabownica Czeszycka
Nr ewidencyjny	404/62
Gmina	Krośnice
Powiat	Milicki
Województwo	DOLNOŚLĄSKIE

DANE OGÓLNE	
Powierzchnia (ha)	1,16
Rodzaj Powierzchni	Ł
Budowa pionowa	
Typ siedliskowy	
Uwilgotnienie	
Degradacja	
Ukształtowanie terenu	
Typ gleby	
Gatunek gleby	
Klasa gleby	IV
Pokrywa	

Warstwa	Zmieszanie	Zwarcie	Zadrzewienie	Jakość
SAMOS			0,1	

Warstwa	Gat.	Udział	Wiek	Pierśnica	Wys.	Bonitacja	Jakość	Zapaw/ha	Zapaw
SAMOS	BRZ		5		2			0	0

Mapa Gospodarcza (13-18-3-12-64-d-00)
Skala 1:3000

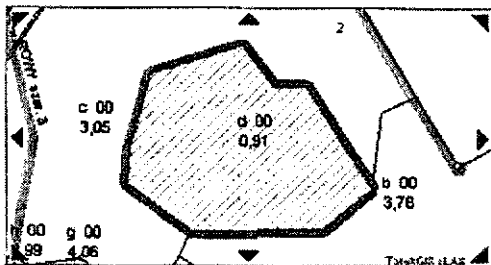


OBIEKT	
Obręb	3
Leśnictwo	L-ctwo Grabownica (12)
Oddział	64
Pododdział	d
Wydzielenie	00
Obręb ewidencyjny	Czeszyce
Nr ewidencyjny	120/64
Gmina	Krośnice
Powiat	Milicki
Województwo	DOLNOŚLĄSKIE

DANE OGÓLNE	
Powierzchnia (ha)	0,91
Rodzaj Powierzchni	BAGNO
Budowa pionowa	
Typ siedliskowy	
Uwilgotnienie	
Degradacja	
Ukształtowanie terenu	
Typ gleby	
Gatunek gleby	
Klasa gleby	
Pokrywa	

Warstwa	Zmieszanie	Zwarcie	Zadrzewienie	Jakość
ZADRZEW				

Warstwa	Gat.	Udział	Wiek	Pierśnica	Wys.	Bonitacja	Jakość	Zapaw/ha	Zapaw
ZADRZEW	OL		40	15	16		4	25	25


Mapa Gospodarcza (13-18-3-12-71 -d -00)
Skala 1:2500

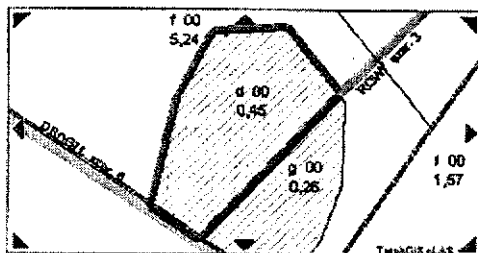

OBJEKT		DANE OGÓLNE	
Obręb	3	Powierzchnia (ha)	0,45
Leśnictwo	L-ctwo Grabownica (12)	Rodzaj Powierzchni	BAGNO
Oddział	71	Budowa pionowa	
Pododdział	d	Typ siedliskowy	
Wydzielenie	00	Uwilgotnienie	
Obręb ewidencyjny	Czeszyce	Degradacja	
Nr ewidencyjny	130/71	Ukształtowanie terenu	
Gmina	Krośnice	Typ gleby	
Powiat	Milicki	Gatunek gleby	
Województwo	DOLNOŚLĄSKIE	Klasa gleby	
		Pokrywa	

Warstwa		Zmieszanie		Zwarcie		Zadrzewienie		Jakość	
ZADRZEW									
Warstwa	Gat.	Udział	Wiek	Pierśnica	Wys.	Bonitacja	Jakość	Zapasy/ha	Zapasy
ZADRZEW	OL		50	20	20		4	15	15
ZADRZEW	BRZ		50	19	19		4	10	10
ZADRZEW	DB		50	16	16		4	5	5

Mapa Gospodarcza (13-18-3-12-71 -g -00)
Skala 1:2500

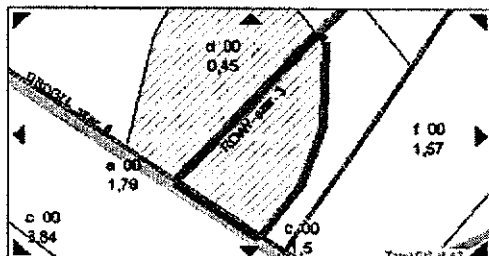


OBJEKT		DANE OGÓLNE	
Obręb	3	Powierzchnia (ha)	0,26
Leśnictwo	L-ctwo Grabownica (12)	Rodzaj Powierzchni	BAGNO
Oddział	71	Budowa pionowa	
Pododdział	g	Typ siedliskowy	
Wydzielenie	00	Uwilgotnienie	
Obręb ewidencyjny	Czeszyce	Degradacja	
Nr ewidencyjny	130/71	Ukształtowanie terenu	
Gmina	Krośnice	Typ gleby	
Powiat	Milicki	Gatunek gleby	
Województwo	DOLNOŚLĄSKIE	Klasa gleby	
		Pokrywa	

Warstwa		Zmieszanie		Zwarcie		Zadrzewienie		Jakość	
ZADRZEW									
Warstwa	Gat.	Udział	Wiek	Pierśnica	Wys.	Bonitacja	Jakość	Zapasy/ha	Zapasy
ZADRZEW	OL		50	20	20		4	15	15
ZADRZEW	BRZ		50	19	19		4	5	5

Mapa Gospodarcza (13-18-3-12-82 -d -00)

Skala 1:1000

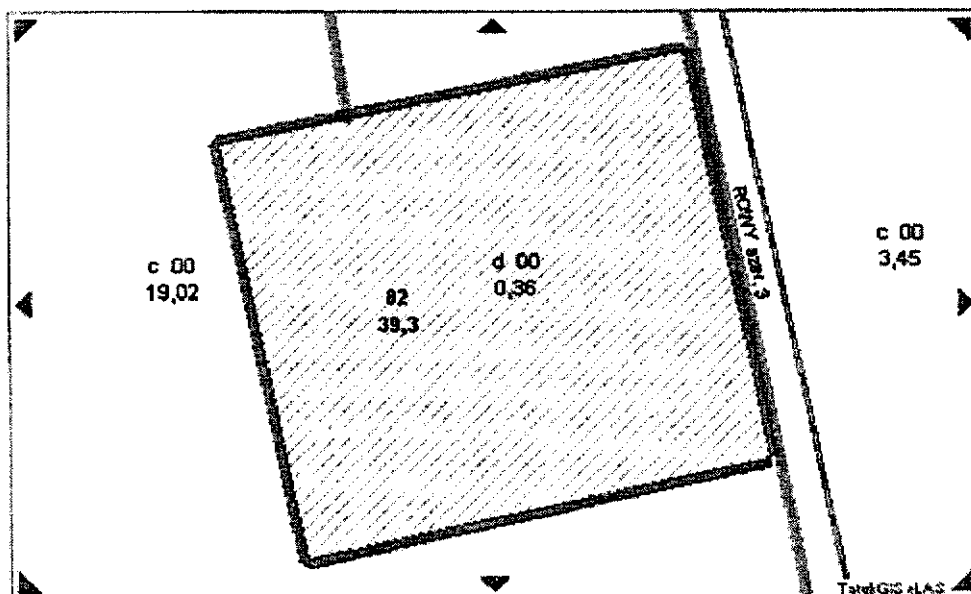


OBIEKT	
Obręb	3
Leśnictwo	L-ctwo Grabownica (12)
Oddział	82
Pododdział	d
Wydzielenie	00
Obręb ewidencyjny	Luboradów
Nr ewidencyjny	140/82
Gmina	Krośnice
Powiat	Milicki
Województwo	DOLNOŚLĄSKIE

DANE OGÓLNE	
Powierzchnia (ha)	0,36
Rodzaj Powierzchni	BAGNO
Budowa pionowa	
Typ siedliskowy	
Uwilgotnienie	
Degradacja	
Ukształtowanie terenu	
Typ gleby	
Gatunek gleby	
Klasa gleby	
Pokrywa	

Warstwa	Zmieszanie	Zwarcie	Zadrzewienie	Jakość
ZADRZEW				
ZAKRZEW			0,1	

Warstwa	Gat.	Udział	Wiek	Pierśnica	Wys.	Bonitacja	Jakość	Zapas/ha	Zapas
ZADRZEW	SO		50	28	22		3	2	2
ZAKRZEW	WB							0	0

Mapa Gospodarcza (13-18-3-12-91-f-00)
Skala 1:3500

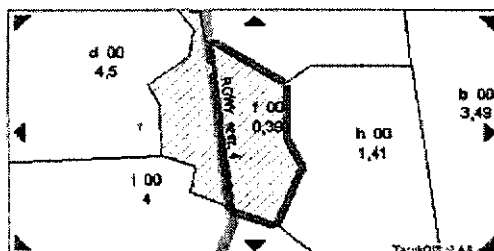


OBIEKT		DANE OGÓLNE	
Obręb	3	Powierzchnia (ha)	0,39
Leśnictwo	L-ctwo Grabownica (12)	Rodzaj Powierzchni	BAGNO
Oddział	91	Budowa pionowa	
Pododdział	f	Typ siedliskowy	
Wydzielenie	00	Uwilgotnienie	
Obręb ewidencyjny	Brzostowo	Degradacja	
Nr ewidencyjny	252/91	Ukształtowanie terenu	
Gmina	Krośnice	Typ gleby	
Powiat	Milicki	Gatunek gleby	
Województwo	DOLNOŚLĄSKIE	Klasa gleby	
		Pokrywa	

Warstwa	Zmieszanie	Zwarcie	Zadrzewienie	Jakość
ZADRZEW				
ZAKRZEW			0,2	

Warstwa	Gat.	Udział	Wiek	Pierśnica	Wys.	Bonitacja	Jakość	Zapasa/ha	Zapasa
ZADRZEW	OL		50	30	22		3	10	10
ZADRZEW	OL		20	8	10		4	1	1
ZAKRZEW	KRU							0	0

Mapa Gospodarcza (13-18-3-12-91-g-00)
Skala 1:3500

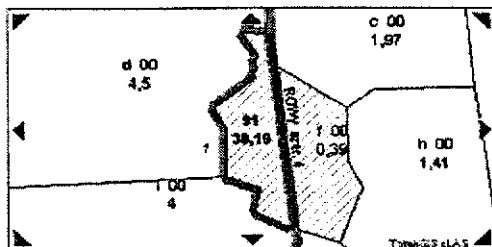


OBIEKT		DANE OGÓLNE	
Obręb	3	Powierzchnia (ha)	0,3
Leśnictwo	L-ctwo Grabownica (12)	Rodzaj Powierzchni	BAGNO
Oddział	91	Budowa pionowa	
Pododdział	g	Typ siedliskowy	
Wydzielenie	00	Uwilgotnienie	
Obręb ewidencyjny	Brzostowo	Degradacja	
Nr ewidencyjny	252/91	Ukształtowanie terenu	
Gmina	Krośnice	Typ gleby	
Powiat	Milicki	Gatunek gleby	
Województwo	DOLNOŚLĄSKIE	Klasa gleby	
		Pokrywa	

Warstwa	Zmieszanie	Zwarcie	Zadrzewienie	Jakość
ZADRZEW				
ZAKRZEW			0,2	

Warstwa	Gat.	Udział	Wiek	Pierśnica	Wys.	Bonitacja	Jakość	Zapasa/ha	Zapasa
ZADRZEW	OL		50	30	22		3	10	10
ZAKRZEW	KRU							0	0

Mapa Gospodarcza (13-18-3-13-44A -b -00)
Skala 1:12535

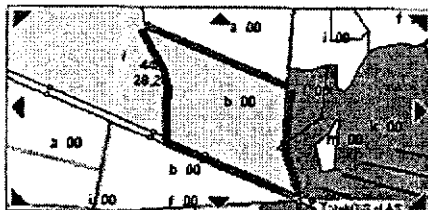


OBIEKT	
Obręb	3
Leśnictwo	L-ctwo Krośnice (13)
Oddział	44A
Pododdział	b
Wydzielenie	00
Obręb ewidencyjny	Dąbrowa
Nr ewidencyjny	252/1
Gmina	Krośnice
Powiat	Milicki
Województwo	DOLNOŚLĄSKIE

DANE OGÓLNE	
Powierzchnia (ha)	5,83
Rodzaj Powierzchni	R
Budowa pionowa	
Typ siedliskowy	
Uwilgotnienie	
Degradacja	
Ukształtowanie terenu	
Typ gleby	
Gatunek gleby	
Klasa gleby	V
Pokrywa	

Warstwa	Zmieszanie	Zwarcie	Zadrzewienie	Jakość
ZAKRZEW			0,7	

Warstwa	Gat.	Udział	Wiek	Pierśnica	Wys.	Bonitacja	Jakość	Zapas/ha	Zapas
ZAKRZEW	WB							0	0
ZAKRZEW	BEZ.C							0	0
ZAKRZEW	OL							0	0
ZAKRZEW	SL.T							0	0

Mapa Gospodarcza (13-18-3-13-130 -b -00)
Skala 1:8500

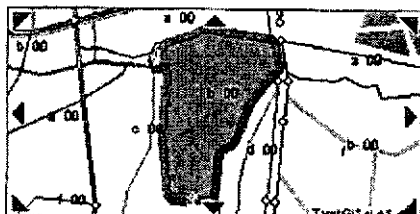


OBIEKT	
Obręb	3
Leśnictwo	L-ctwo Krośnice (13)
Oddział	130
Pododdział	b
Wydzielenie	00
Obręb ewidencyjny	Wierzchowice
Nr ewidencyjny	401/130
Gmina	Krośnice
Powiat	Milicki
Województwo	DOLNOŚLĄSKIE

DANE OGÓLNE	
Powierzchnia (ha)	2,84
Rodzaj Powierzchni	Ł
Budowa pionowa	
Typ siedliskowy	
Uwilgotnienie	
Degradacja	
Ukształtowanie terenu	
Typ gleby	
Gatunek gleby	
Klasa gleby	IV
Pokrywa	

Warstwa	Zmieszanie	Zwarcie	Zadrzewienie	Jakość
ZADRZEW				

Warstwa	Gat.	Udział	Wiek	Pierśnica	Wys.	Bonitacja	Jakość	Zapas/ha	Zapas
ZADRZEW	OL		60	25	22		3	20	20
ZADRZEW	OS		50	20	18		3	1	1

Mapa Gospodarcza (13-18-3-14-178 -I -00)
Skala 1:2500

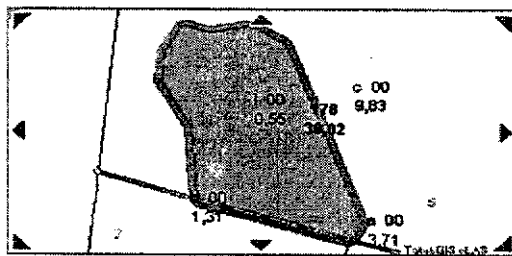


OBIEKT	
Obręb	3
Leśnictwo	L-ctwo Dziewiętin (14)
Oddział	178
Pododdział	i
Wydzielenie	00
Obręb ewidencyjny	Pierśnica
Nr ewidencyjny	654/178
Gmina	Krośnice
Powiat	Milicki
Województwo	DOLNOŚLĄSKIE

DANE OGÓLNE	
Powierzchnia (ha)	0,55
Rodzaj Powierzchni	PS
Budowa pionowa	
Typ siedliskowy	
Uwilgotnienie	
Degradacja	
Ukształtowanie terenu	
Typ gleby	
Gatunek gleby	
Klasa gleby	V
Pokrywa	

Warstwa	Zmieszanie	Zwarcie	Zadrzewienie	Jakość
ZADRZEW				
ZAKRZEW			0,1	

Warstwa	Gat.	Udział	Wiek	Pierśnica	Wys.	Bonitacja	Jakość	Zapas/ha	Zapas
ZADRZEW	OL		20	12	12		4	2	2
ZAKRZEW	BRZ							0	0
ZAKRZEW	KRU							0	0
ZAKRZEW	GB							0	0

Mapa Gospodarcza (13-18-3-14-122 -o -00)
Skala 1:2000

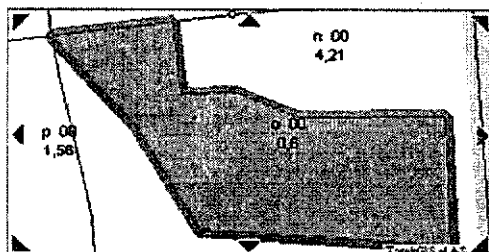


OBIEKT	
Obręb	3
Leśnictwo	L-ctwo Dziewiętin (14)
Oddział	122
Pododdział	o
Wydzielenie	00
Obręb ewidencyjny	Dziewiętin
Nr ewidencyjny	263
Gmina	Krośnice
Powiat	Milicki
Województwo	DOLNOŚLĄSKIE

DANE OGÓLNE	
Powierzchnia (ha)	0,6
Rodzaj Powierzchni	PS
Budowa pionowa	
Typ siedliskowy	
Uwilgotnienie	
Degradacja	
Ukształtowanie terenu	
Typ gleby	
Gatunek gleby	
Klasa gleby	V
Pokrywa	

Warstwa	Zmieszanie	Zwarcie	Zadrzewienie	Jakość
ZADRZEW				

Warstwa	Gat.	Udział	Wiek	Pierśnica	Wys.	Bonitacja	Jakość	Zapas/ha	Zapas
ZADRZEW	OL		40	17	14		4	1	1
ZADRZEW	SO		40	23	15		4	1	1
ZADRZEW	BRZ		40	15	15		4	1	1

Mapa Gospodarcza (13-18-3-14-122 -b -00)
Skala 1:2500

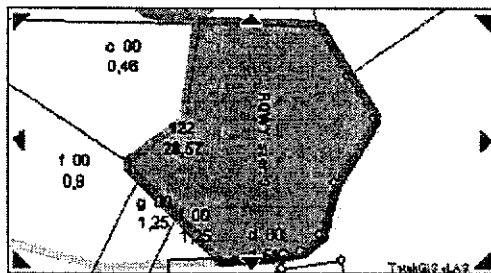


OBIEKT	
Obręb	3
Leśnictwo	L-ctwo Dziewiętin (14)
Oddział	122
Pododdział	b
Wydzielenie	00
Obręb ewidencyjny	Dziewiętin
Nr ewidencyjny	263
Gmina	Krośnice
Powiat	Milicki
Województwo	DOLNOŚLĄSKIE

DANE OGÓLNE	
Powierzchnia (ha)	0,74
Rodzaj Powierzchni	L
Budowa pionowa	
Typ siedliskowy	
Uwilgotnienie	
Degradacja	
Ukształtowanie terenu	
Typ gleby	
Gatunek gleby	
Klasa gleby	V
Pokrywa	

Warstwa	Zmieszanie	Zwarcie	Zadrzewienie	Jakość
ZADRZEW				
ZAKRZEW			0,4	

Warstwa	Gat.	Udział	Wiek	Pierśnica	Wys.	Bonitacja	Jakość	Zapasy/ha	Zapasy
ZADRZEW	OL		50	30	22		3	25	25
ZADRZEW	OL		20	8	10		4	20	20
ZAKRZEW	WB							0	0

Mapa Gospodarcza (13-18-3-18-263 -c -00)
Skala 1:2500

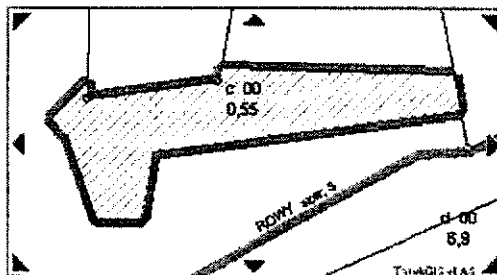


OBIEKT	
Obręb	3
Leśnictwo	L-ctwo Bukowinka (18)
Oddział	263
Pododdział	c
Wydzielenie	00
Obręb ewidencyjny	Bukowice
Nr ewidencyjny	894
Gmina	Krośnice
Powiat	Milicki
Województwo	DOLNOŚLĄSKIE

DANE OGÓLNE	
Powierzchnia (ha)	0,55
Rodzaj Powierzchni	BAGNO
Budowa pionowa	
Typ siedliskowy	
Uwilgotnienie	
Degradacja	
Ukształtowanie terenu	
Typ gleby	
Gatunek gleby	
Klasa gleby	
Pokrywa	

Warstwa	Zmieszanie	Zwarcie	Zadrzewienie	Jakość
ZADRZEW				

Warstwa	Gat.	Udział	Wiek	Pierśnica	Wys.	Bonitacja	Jakość	Zapasy/ha	Zapasy
ZADRZEW	OL		50	24	20		4	3	3

Mapa Gospodarcza (13-18-3-16-238 -n -00)
Skala 1:6000

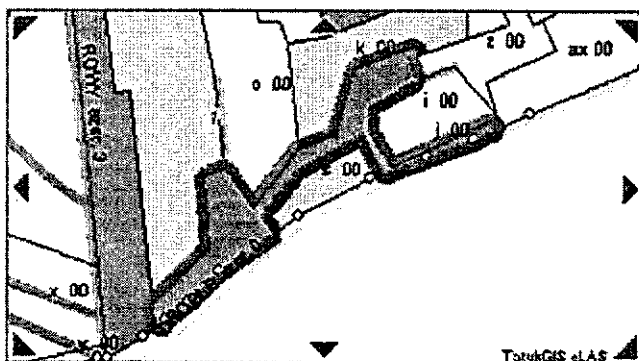


OBIEKT	
Obręb	3
Leśnictwo	L-ctwo Bukowice (16)
Oddział	238
Pododdział	n
Wydzielenie	00
Obręb ewidencyjny	Bukowice
Nr ewidencyjny	886
Gmina	Krośnice
Powiat	Milicki
Województwo	DOLNOŚLĄSKIE

DANE OGÓLNE	
Powierzchnia (ha)	0,85
Rodzaj Powierzchni	PS
Budowa pionowa	
Typ siedliskowy	
Uwilgotnienie	
Degradacja	
Ukształtowanie terenu	
Typ gleby	
Gatunek gleby	
Klasa gleby	V
Pokrywa	

Warstwa	Zmieszanie	Zwarcie	Zadrzewienie	Jakość
ZAKRZEW			0,1	
ZADRZEW				

Warstwa	Gat.	Udział	Wiek	Pierśnica	Wys.	Bonitacja	Jakość	Zapas/ha	Zapas
ZAKRZEW	CZM.P							0	0
ZAKRZEW	OS							0	0
ZAKRZEW	KRU							0	0
ZAKRZEW	JRZ							0	0
ZADRZEW	BRZ		30	14	14		4	2	2
ZADRZEW	BRZ		50	26	20		3	6	6
ZADRZEW	DB		50	24	18		4	2	2
ZADRZEW	OL		50	25	21		3	7	7
ZADRZEW	CZM.P		50	23	16		3	1	1
ZADRZEW	OL		90	41	20		3	11	11
ZADRZEW	DB		90	45	21		3	2	2

Mapa Gospodarcza (13-18-3-16-238 -p -00)
Skala 1:9000

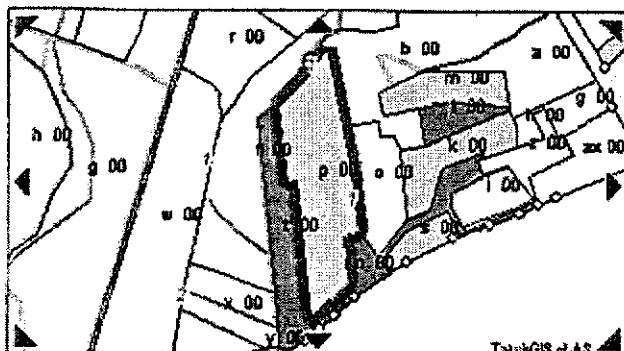

OBIEKT	
Obręb	3
Leśnictwo	L-ctwo Bukowice (16)
Oddział	238
Pododdział	p
Wydzielenie	00
Obręb ewidencyjny	Bukowice
Nr ewidencyjny	886
Gmina	Krośnice
Powiat	Milicki
Województwo	DOLNOŚLĄSKIE

DANE OGÓLNE	
Powierzchnia (ha)	0,33
Rodzaj Powierzchni	R
Budowa pionowa	
Typ siedliskowy	
Uwilgotnienie	
Degradacja	
Ukształtowanie terenu	
Typ gleby	
Gatunek gleby	
Klasa gleby	V
Pokrywa	

Warstwa	Zmieszanie	Zwarcie	Zadrzewienie	Jakość
ZADRZEW				

Warstwa	Gat.	Udział	Wiek	Pierśnica	Wys.	Bonitacja	Jakość	Zapas/ha	Zapas
ZADRZEW	SO		40	19	18		4	6	6
ZADRZEW	SO		50	25	21		3	1	1
ZADRZEW	BRZ		50	24	18		4	1	1
ZADRZEW	BRZ		30	13	14		4	1	1

Nr.	Typ	Powierzchnia	Liczba	Położenie
1	KEPA	0,08		E

Nr.	Typ	Gatunek	Wiek
1	KEPA	SO	40
1	KEPA	BRZ	50
1	KEPA	SO	50
1	KEPA	BRZ	30

795

UCHWAŁA RADY GMINY MARCISZÓW NR XVIII/94/08

z dnia 31 stycznia 2008 r.

w sprawie zasad udzielania stypendium dla uczniów za osiągnięcia naukowe, sportowe i artystyczne, oraz nagrody wybitnym uczniom szkoły podstawowej i gimnazjum, dla których organem prowadzącym jest Gmina Marciszów

Na podstawie art. 18 ust. 2 pkt 14a ustawy z dnia 8 marca 1990 r. o samorządzie gminnym (t.j. Dz. U. z 2001 r. Nr 142, poz. 1591 z późn. zm.) oraz art. 90t ust. 1 pkt 2 ustawy z dnia 7 września 1991 r. o systemie oświaty (t.j. Dz. U. z 2004 r. Nr 256, poz. 2572 z późn. zm.) Rada Gminy Marciszów uchwala, co następuje:

§ 1

Ustanawia się stypendia za wyniki w nauce, przyznawane przez Wójta Gminy Marciszów i Dyrektora Zespołu Szkół w Marciszowie dla wyróżniających się uczniów szkoły podstawowej i gimnazjum, dla których organem prowadzącym jest Gmina Marciszów.

§ 2

Celem stypendium Wójta Gminy Marciszów i Dyrektora Zespołu Szkół w Marciszowie jest promowanie i wyróżnianie uczniów uzdolnionych, wyróżniających się szczególnie osiągnięciami w nauce.

§ 3

1. Wysokość środków przeznaczonych corocznie na stypendia określa uchwała budżetowa Rady Gminy Marciszów.
2. Środki te mogą być powiększone o darowizny przekazane na ten cel od osób prawnych i fizycznych.

§ 4

Wysokość stypendium oraz liczbę stypendiów ustala każdorazowo Wójt Gminy Marciszów i Dyrektor Zespołu Szkół.

§ 5

Wójt Gminy Marciszów, przyznaje stypendium – nagrodę:

1. Stypendium za osiągnięcia w nauce najlepszym absolwentom szkół wchodzących w skład Zespołu Szkół w Marciszowie, którzy uzyskali najlepsze wyniki w nauce – średnia ocen minimum 5,3 i ocenę wzorową z zachowania.
2. Wnioski o przyznanie stypendium Wójta Gminy Marciszów dyrektor szkoły składa u Kierownika Referatu Oświaty, Kultury i Sportu w terminie do dnia 15 czerwca danego roku szkolnego. Wzór wniosku stanowi załącznik nr 1 do niniejszej uchwały
3. Wyплаты stypendium dokonuje Urząd Gminy w Marciszowie rodzicom lub prawnym opiekunom wyróżnionego ucznia.
4. Stypendium Wójta Gminy Marciszów wypłacane jest gotówką jednorazowo w miesiącu czerwcu. Stypendium może być także przekazywane przelewem na rachunek bankowy wskazany przez uprawnionego do jego odbioru.

5. Stypendyści otrzymają dyplomy – plakietki, „Najlepszy z Najlepszych”, które wręczane będą przez Wójta Gminy i Przewodniczącego Rady Gminy w sposób uroczysty.

§ 6

Dyrektor Zespołu Szkół w Marciszowie przyznaje stypendium:

1. Stypendium za wyniki w nauce w szkole podstawowej wynosi nie mniej niż 30 zł miesięcznie i może być przyznane uczniom, którzy spełniają łącznie następujące kryteria:
 - 1) uczeń uzyskał w semestrze lub poprzednim roku szkolnym średnią ocen z obowiązkowych zajęć edukacyjnych co najmniej 5,5,
 - 2) uczeń uzyskał wzorową ocenę z zachowania,
 - 3) uczeń zdobył co najmniej trzecie miejsce w konkursie lub olimpiadzie przedmiotowej na szczeblu szkolnym,
 - 4) uczeń bierze aktywny udział w życiu szkoły lub lokalnej społeczności.
2. Stypendium za wyniki w nauce w gimnazjum wynosi nie mniej niż 50 zł miesięcznie i może być przyznane uczniom, którzy spełniają łącznie następujące kryteria:
 - 1) uczeń uzyskał w semestrze lub poprzednim roku szkolnym średnią ocen z obowiązkowych zajęć edukacyjnych co najmniej 5,0. W przypadku uczniów I klasy, oprócz średniej z ocen uzyskanych w szóstej klasie, przyjmuje się wynik uzyskany ze sprawdzianu w klasie VI – uczeń uzyskał minimum 90% maksymalnej liczby punktów,
 - 2) uczeń uzyskał wzorową ocenę z zachowania,
 - 3) uczeń zdobył co najmniej trzecie miejsce w konkursie lub olimpiadzie przedmiotowej na szczeblu szkolnym.
3. Stypendium za szczególne osiągnięcia wynosi nie mniej niż 30 zł miesięcznie i może być przyznane uczniom, którzy:
 - 1) są zdobywcami minimum trzeciego miejsca ostatniego stopnia – co najmniej szczebla wojewódzkiego – konkursów przedmiotowych i artystycznych organizowanych przez kuratora oświaty lub na jego zlecenie przez podmioty prowadzące działalność edukacyjną,

- 2) mają inne osiągnięcia naukowe i artystyczne promujące naszą gminę, a uznane za szczególne przez Komisję Stypendialną,
(Rozstrzygnięciem nadzorczym Wojewody Dolnośląskiego NK.II.0911-19/100/08 z dnia 25 lutego 2008 r. stwierdzono nieważność § 6 ust. 3 pkt 2 we fragmencie: „a uznane za szczególne przez Komisję Stypendialną”).
- 3) mają wybitne osiągnięcia sportowe – są zdobywcami minimum trzeciego miejsca w klasyfikacji indywidualnej w zawodach sportowych – co najmniej na szczeblu wojewódzkim.
4. Uczeń może otrzymać jedno stypendium w danym roku szkolnym.
5. Stypendium za wyniki w nauce nie udziela się uczniom klas I– II szkoły podstawowej.
6. Stypendium przyznawane jest uczniowi wytypowanemu przez radę szkoły lub, jeśli taka nie istnieje, przez radę pedagogiczną po pierwszym semestrze danego roku szkolnego. Uczeń będzie otrzymywał stypendium w okresach miesięcznych w trakcie drugiego semestru (do końca zajęć danego roku szkolnego) i przez okres I semestru nie dłużej niż do końca stycznia.
7. W przypadku ustania warunków otrzymywania stypendium w tym złego zachowania ucznia wychowawca klasy zobowiązany jest o tym fakcie niezwłocznie powiadomić dyrektora szkoły oraz rodziców ucznia.
8. Wnioski o przyznanie stypendium Dyrektora Szkoły za wyniki w nauce składa się w Sekretariacie Szkoły w terminie do dnia 15 lutego danego roku szkolnego na II semestr i do 15 września na I

semestr. Wzór wniosku stanowi załącznik nr 1 do niniejszej uchwały.

9. Stypendia wypłacane są z dołu, w ostatnim dniu roboczym miesiąca.
10. Wpłaty stypendium dokonuje Zespół Szkół w Marciszowie rodzicom lub prawnym opiekunom wyróżnionego ucznia. Stypendium może być także przekazywane przelewem na rachunek bankowy wskazany przez uprawnionego do jego odbioru.

§ 7

1. Stypendia finansowane są z dochodów własnych gminy. Ich liczba i wysokość będzie corocznie ustalana w zależności do środków zaplanowanych w budżecie gminy.
2. Stypendium jest przyznawane niezależnie od sytuacji materialnej kandydata i nie ma charakteru socjalnego.

§ 8

Wykonanie uchwały powierza się Wójtowi Gminy Marciszów.

§ 9

Uchwała wchodzi w życie po upływie 14 dni od dnia jej ogłoszenia w Dzienniku Urzędowym Województwa Dolnośląskiego, z mocą obowiązującą od 1 stycznia 2008 r.

PRZEWODNICZĄCY
RADY GMINY

HENRYK MAZUR

Załącznik nr 1 do uchwały Rady Gminy Marciszów nr XVIII/94/08 z dnia 31 stycznia 2008 r. (poz. 795)

WNIOSEK
o przyznanie stypendium dla ucznia Szkoły Podstawowej / Gimnazjum

Data złożenia wniosku:

1. Imię i nazwisko ucznia, data urodzenia, adres zamieszkania, telefon:

.....
.....

2. Nazwa i adres szkoły, do której uczeń uczęszcza, klasa:

.....
.....

Uzasadnienie wniosku:

1. Dziedzina osiągnięć ucznia (naukowa / artystyczna / sportowa):

a) średnia ocen:

b) ocena z zachowania:

2. Informacja na temat udziału w konkursach, olimpiadach, zawodach, sukcesy, wyróżnienia, uzyskane efekty):

.....
.....
.....
.....

3. Opinia wychowawcy klasy / nauczyciela / instruktora / trenera / na temat postawy ucznia, jego osiągnięć, dotychczasowych efektów:

.....
.....
.....
.....

.....
(data, podpis wnioskodawcy)

796

**UCHWAŁA RADY GMINY STOSZOWICE
NR I/2/2008**

z dnia 5 lutego 2008 r.

o zmianie uchwały nr VIII/63/2007 Rady Gminy Stoszowice z dnia 29 listopada 2007 r. w sprawie określenia wysokości stawek podatku od środków transportowych w roku 2008

§ 1

W uchwale nr VIII/63/2007 Rady Gminy Stoszowice z dnia 29 listopada 2007 r. w sprawie określenia wysokości stawek podatku od środków transportowych w roku 2008 wprowadza się następujące zmiany.

§ 1 ust. 1 otrzymuje brzmienie:

Określa się wysokość stawek podatku od środków transportowych w roku 2008.

1. od samochodów ciężarowych o dopuszczalnej masie całkowitej pojazdu:

- a) powyżej 3,5 tony do 5,5 tony włącznie 200,00 zł
- b) powyżej 5,5 tony do 9 ton włącznie 300,00 zł
- c) powyżej 9 ton i poniżej 12 ton 400,00 zł

§ 2

Wykonanie uchwały powierza się Wójtowi Gminy.

§ 3

Uchwała podlega ogłoszeniu w Dzienniku Urzędowym Województwa Dolnośląskiego i wchodzi w życie po upływie 14 dni od dnia jej ogłoszenia, z mocą obowiązującą od dnia 1 stycznia 2008 roku oraz podlega ogłoszeniu na tablicy ogłoszeń w budynku Urzędu Gminy Stoszowice.

**PRZEWODNICZĄCY
RADY GMINY**

JANUSZ CENDROWICZ

797

**UCHWAŁA RADY GMINY STOSZOWICE
NR I/9/2008**

z dnia 5 lutego 2008 r.

w sprawie zmiany uchwały nr VII/59/2007 Rady Gminy Stoszowice z dnia 29 listopada 2007 r. w sprawie wyznaczenia inkasentów podatku rolnego, leśnego i od nieruchomości od osób fizycznych

Na podstawie art.18 ust 2 pkt 8 ustawy z dnia 8 marca 1990 r. o samorządzie gminnym (Dz. U. z 2001 r. Nr 142, poz. 1591 ze zmianami) oraz art. 6b ustawy z dnia 15 listopada 1984 r. o podatku rolnym (Dz. U. z 2006 r. Nr 136, poz. 969 ze zmianami) oraz art. 6 ust. 8 ustawy z dnia 30 października 2002 r. o podatku leśnym (Dz. U. z 2002 r. Nr 200, poz. 1682 ze zmianami) i art. 6 ust. 12 ustawy z dnia 12 stycznia 1991 r. o podatkach i opłatach lokalnych (Dz. U. z 2006 r. Nr 136, poz.969) Rada Gminy Stoszowice uchwala, co następuje:

§ 1

W uchwale nr VII/59/2007 Rady Gminy Stoszowice z dnia 29 listopada 2007 w sprawie wyznaczenia inkasentów podatku rolnego, leśnego i od nieruchomości od osób fizycznych wprowadza się następujące zmiany:

§ 2 ust 2 otrzymuje brzmienie:

Za pobór podatku osobom wymienionym w § 1 pkt 12–13 przysługuje wynagrodzenie w wysokości 2% brutto od pobranych i odprowadzonych na rachunek gminy podatków.

§ 2

Wykonanie uchwały powierza się Wójtowi Gminy Stoszowice.

§ 3

Uchwała wchodzi w życie w 14 dni po opublikowaniu w Dzienniku Urzędowym Województwa Dolnośląskiego.

**PRZEWODNICZĄCY
RADY GMINY**

JANUSZ CENDROWICZ

798

**UCHWAŁA RADY GMINY STOSZOWICE
NR I/12/2008**

z dnia 5 lutego 2008 r.

**w sprawie ustalenia górnej stawki opłaty za usługi odbioru odpadów
komunalnych i nieczystości ciekłych**

Na podstawie art. 18 ust. 2 pkt 15 ustawy z dnia 8 marca 1990 r. o samorządzie gminnym (tekst jednolity: Dz. U. 2001 r. Nr 142, poz. 1591 z późn. zm.) oraz art. 6 ust. 2 ustawy z dnia 13 września 1996 r. o utrzymaniu czystości i porządku w gminach (tekst jednolity Dz. U. 2005 r. Nr 236, poz. 2008 z późn. zm.) Rada Gminy Stoszowice uchwala, co następuje:

§ 1

1. Ustala się następujące górne stawki za usługi wywozu i utylizacji odpadów stałych i nieczystości ciekłych:
 - 1) w wypadku odpadów komunalnych powstających w gospodarstwach domowych w wysokości 7.50 zł miesięcznie od jednej osoby zamieszkującej daną nieruchomość,
 - 2) w wypadku odbioru i transportu nieczystości ciekłych – w wysokości 50 zł za 1 m³,
 - 3) 200,- zł/tona za wywóz nieczystości stałych komunalnych na wysypisko.
2. Do cen ustalonych w ramach limitów, o których mowa w punktach 1, 2 i 3, należy doliczyć obowiązujący podatek VAT.

§ 2

Traci moc uchwała nr z dnia IV/17/2006 z dnia 28 kwietnia 2006 r. w sprawie ustalania maksymal-

nych opłat pobieranych przez Gminę Stoszowice w przypadku przejęcia przez Gminę obowiązku usuwania odpadów komunalnych od właścicieli nieruchomości.

§ 3

Wykonanie uchwały powierza się Wójtowi Gminy Stoszowice.

§ 4

Uchwała wchodzi w życie po upływie 14 dni od dnia jej ogłoszenia w Dzienniku Urzędowym Województwa Dolnośląskiego.

**PRZEWODNICZĄCY
RADY GMINY**

JANUSZ CENDROWICZ

799

**ZARZĄDZENIE STAROSTY LEGNICKIEGO
NR 5/2008**

z dnia 22 stycznia 2008 r.

**w sprawie ustalenia średniego miesięcznego kosztu utrzymania mieszkańca
w domu pomocy społecznej na terenie powiatu legnickiego w 2008 r.**

Na podstawie art. 6 pkt 15 i art. 60 ust. 2 pkt 2 ustawy z dnia 12 marca 2004 r. o pomocy społecznej (Dz. U. Nr 64, poz. 593 z późn. zm.) zarządzam, co następuje:

§ 1

- Ustalam średni miesięczny koszt utrzymania mieszkańca w domu pomocy społecznej na terenie powiatu legnickiego w 2008 roku w wysokości:
- 1) **2.387 zł** dla Domu Pomocy Społecznej dla Dorosłych „Prząśnik” w Brenniku,
 - 2) **1.709 zł** dla Domu Pomocy Społecznej w Legnickim Polu.

§ 2

Zarządzenie podlega ogłoszeniu w Dzienniku Urzędowym Województwa Dolnośląskiego.

§ 3

Zarządzenie wchodzi w życie z dniem podpisania, z mocą od 1 stycznia 2008 r.

STAROSTA

JAROSŁAW HUMENNY

800

ZARZĄDZENIE STAROSTY LEGNICKIEGO NR 8/2008

z dnia 4 lutego 2008 r.

zmieniające zarządzenie w sprawie ustalenia średniego miesięcznego kosztu utrzymania mieszkańca w domu pomocy społecznej na terenie powiatu legnickiego w 2008 r.

Na podstawie art. 6 pkt 15 i art. 60 ust. 2 pkt 2 ustawy z dnia 12 marca 2004 r. o pomocy społecznej (Dz. U. Nr 64, poz. 593 z późn. zm.) zarządzam, co następuje:

§ 1

W zarządzeniu nr 5/2008 Starosty Legnickiego z dnia 22 stycznia 2008 r. w sprawie ustalenia średniego miesięcznego kosztu utrzymania mieszkańca w domu pomocy społecznej na terenie powiatu legnickiego w 2008 r. w § 1 pkt 2 otrzymuje brzmienie:
„2) **1.787 zł** dla Domu Pomocy Społecznej w Legnickim Polu.”.

§ 2

Zarządzenie podlega ogłoszeniu w Dzienniku Urzędowym Województwa Dolnośląskiego.

§ 3

Zarządzenie wchodzi w życie z dniem podpisania, z mocą od 1 stycznia 2008 r.

STAROSTA

JAROSŁAW HUMENNY

801

POROZUMIENIE

zawarte w dniu 6 lutego 2008 r.

pomiędzy Wojewodą Dolnośląskim Rafałem Jurkowińcem, zwanym dalej „Wojewodą”, a Powiatem Lubińskim w imieniu którego działa Zarząd Powiatu reprezentowanym przez:

- 1. Małgorzatę Drygas-Majka – Starostę**
- 2. Piotra Czekajło – Wicestarostę**
zwanym dalej „Powiatem”

w sprawie powierzenia niektórych zadań związanych z przeprowadzeniem poboru w 2008 r.

I. Podstawa prawna porozumienia

- art. 33 ustawy z dnia 5 czerwca 1998 r. o administracji rządowej w województwie (tekst jednolity Dz. U. z 2001 r. Nr 80, poz. 872 z późn. zm.),
- art. 5 ust. 1 ustawy z dnia 5 czerwca 1998 r. o samorządzie powiatowym (tekst jednolity Dz. U. z 2001 r. Nr 142, poz. 1592 z późn. zm.),
- art. 30 ustawy z dnia 21 listopada 1967 r. o powszechnym obowiązku obrony Rzeczypospolitej Polskiej (Dz. U. z 2004 r. Nr 241, poz. 2416 z późn. zm.),

II. Zakres przedmiotowy porozumienia

§ 1

1. W celu sprawnego przeprowadzenia poboru w 2008 r. na terenie Powiatu Lubińskiego, Wojewoda Dolnośląski powierza, a Powiat przyjmuje do realizacji, następujące zadania:
 - 1) zawieranie umów z kierownikami zakładów opieki zdrowotnej w sprawie oddelegowania trzech lekarzy, to jest lekarza specjalistę internistę, lekarza specjalistę chirurga i lekarza o dowolnej specjalizacji oraz średniego personelu medycznego, w liczbie dwóch osób, do pracy w powiatowej komisji lekarskiej, wskazując dodatkowo lekarzy o specjalnościach jak wyżej, a także średni personel medyczny, którzy w zastępstwie mogą pracować w tej komisji,
 - 2) zawieranie umów z kierownikami zakładów opieki zdrowotnej w sprawie przeprowadzania specjalistycznych badań lekarskich, obserwacji szpitalnej oraz badań psychologicznych poborowych zgodnie ze zleceniem powiatowej komisji lekarskiej,
 - 3) wypłacanie wynagrodzeń za udział w pracy powiatowej komisji lekarskiej lekarzom członkom powiatowej komisji lekarskiej oraz średniemu personelowi medycznemu tylko w przypadku udziału w pracy tej komisji poza godzinami pracy zawodowej,
 - 4) pokrycie kosztów specjalistycznych badań lekarskich, obserwacji szpitalnej oraz badań psychologicznych, jak również zwrot zakładom opieki zdrowotnej, o których mowa w pkt 1, równowartości wynagrodzeń przysługujących lekarzom i średniemu personelowi medycznemu wchodzącym w skład powiatowej komisji lekarskiej, a biorącym udział w pracach tej komisji w godzinach pracy zawodowej.

III. Warunki realizacji porozumienia

§ 2

1. Powiat zobowiązuje się:
 - 1) pokryć koszty wykonania specjalistycznych badań lekarskich i obserwacji szpitalnej poborowych oraz badań psychologicznych zgodnie z cennikiem usług medycznych, obowiązującym w danym zakładzie opieki zdrowotnej, do którego poborowy został skierowany z zastrzeżeniem, że ceny badań specjalistycznych nie mogą być wyższe od cen, ujętych w cenniku usług medycznych właściwego Narodowego Funduszu Zdrowia.
 - 2) Wojewoda przyznaje na przeprowadzenie poboru oraz zadań, o których mowa wyżej, jak również na pokrycie kosztów wynagrodzenia lekarzy i średniego personelu medycznego wchodzących w skład powiatowej komisji lekarskiej, dotację celową w wysokości 39 000 zł (słownie: trzydzieści dziewięć tysięcy złotych) sklasyfikowaną w budżecie Wojewody na 2008 rok:

dział 750 – Administracja Publiczna, rozdział 75045 – Komisje Poborowe, § 2110 – dotacje celowe z budżetu państwa na zadania bieżące z zakresu administracji rządowej.
 - 3) Kwota tej dotacji może ulec zmianie po ostatecznym rozliczeniu wykonanych zadań.

§ 3

1. Powiat, rozliczając koszty przeprowadzenia poboru, zobowiązany jest przedstawić wykaz specjalistycznych badań lekarskich, obserwacji szpitalnych oraz badań psychologicznych poborowych z podaniem jednostkowych kosztów wykonania tych badań oraz nazwisk i imion poborowych, których poddano wymienionym badaniom i obserwacjom szpitalnym na zlecenie powiatowej komisji lekarskiej, jak również faktury obciążeniowe wystawione przez zakłady opieki zdrowotnej.
2. Kserokopie dokumentów przedkładanych do rozliczeń powinny być zatwierdzone pod względem merytorycznym i formalno-rachunkowym oraz potwierdzone za zgodność z oryginałem przez uprawnionych pracowników starostwa powiatowego.
3. Rozliczenie kosztów przeprowadzenia poboru musi nastąpić najpóźniej w ciągu dwóch miesięcy od daty zakończenia poboru w Powiecie.

§ 4

1. Środki finansowe z budżetu Wojewody Dolnośląskiego, określone w § 2 ust. 2, będą przekazywane na rachunek Powiatu do 31 stycznia 2008 r.
2. Środki finansowe określone wyżej wykorzystane niezgodnie z przeznaczeniem lub pobrane w nadmiernej wysokości podlegają zwrotowi zgodnie z ustawą o finansach publicznych.

§ 5

Wojewoda Dolnośląski sprawuje nadzór nad realizacją zadań objętych niniejszym porozumieniem za pomocą Dyrektora Wydziału Spraw Obywatelskich oraz Dyrektora Wydziału Finansów i Budżetu Dolnośląskiego Urzędu Wojewódzkiego we Wrocławiu zgodnie z zakresem ich kompetencji.

IV. Postanowienia końcowe

§ 6

1. Porozumienie zawiera się na czas trwania poboru w roku 2008.
2. Porozumienie wygasa po rozliczeniu dotacji.
3. Wszelkie zmiany do niniejszego porozumienia wymagają formy pisemnej pod rygorem nieważności.

§ 7

Porozumienie wchodzi w życie z dniem podpisania i podlega ogłoszeniu w Dzienniku Urzędowym Województwa Dolnośląskiego.

§ 8

Porozumienie sporządzono w sześciu jednobrzmiących egzemplarzach.

Zarząd Powiatu

Wojewoda Dolnośląski

STAROSTA

WOJEWODA DOLNOŚLĄSKI

MAŁGORZATA DRYGAS-MAJKA

RAFAŁ JURKOWLANIEC

WICESTAROSTA

PIOTR CZEKAJŁO

802

POROZUMIENIE

zawarte w dniu 31 stycznia 2008 r.

pomiędzy Wojewodą Dolnośląskim Rafałem Jurkowlańcem, zwanym dalej „Wojewodą”, a Powiatem Oławskim w imieniu którego działa Zarząd Powiatu reprezentowanym przez:

1. Marek Szponar
2. Ewa Ileszczak

zwanym dalej „Powiatem”

w sprawie powierzenia niektórych zadań związanych z przeprowadzeniem poboru w 2008 r.

I. Podstawa prawna porozumienia

- art. 33 ustawy z dnia 5 czerwca 1998 r. o administracji rządowej w województwie (tekst jednolity Dz. U. z 2001 r. Nr 80, poz. 872 z późn. zm.),
- art. 5 ust. 1 ustawy z dnia 5 czerwca 1998 r. o samorządzie powiatowym (tekst jednolity Dz. U. z 2001 r. Nr 142, poz. 1592 z późn. zm.),
- art. 30 ustawy z dnia 21 listopada 1967 r. o powszechnym obowiązku obrony Rzeczypospolitej Polskiej (Dz. U. z 2004r. Nr 241, poz. 2416 z późn. zm.),

II. Zakres przedmiotowy porozumienia

§ 1

1. W celu sprawnego przeprowadzenia poboru w 2008 r. na terenie Powiatu Oławskiego, Wojewoda Dolnośląski powierza, a Powiat przyjmuje do realizacji, następujące zadania:
 - 1) zawieranie umów z kierownikami zakładów opieki zdrowotnej w sprawie oddelegowania trzech lekarzy, to jest lekarza specjalistę internistę, lekarza specjalistę chirurga i lekarza o dowolnej specjalizacji oraz średniego personelu medycznego, w liczbie dwóch osób, do pracy w powiatowej komisji lekarskiej, wskazując dodatkowo lekarzy o specjalnościach jak wyżej, a także średni personel medyczny, którzy w zastępstwie mogą pracować w tej komisji,
 - 2) zawieranie umów z kierownikami zakładów opieki zdrowotnej w sprawie przeprowadzania specjalistycznych badań lekarskich, obserwacji szpitalnej oraz badań psychologicznych poborowych zgodnie ze zleceniem powiatowej komisji lekarskiej,
 - 3) wypłacanie wynagrodzeń za udział w pracy powiatowej komisji lekarskiej lekarzom członkom powiatowej komisji lekarskiej oraz średniemu personelowi medycznemu tylko w przypadku udziału w pracy tej komisji poza godzinami pracy zawodowej,
 - 4) pokrycie kosztów specjalistycznych badań lekarskich, obserwacji szpitalnej oraz badań psychologicznych, jak również zwrot zakładom opieki zdrowotnej, o których mowa w pkt 1, równowartości wynagrodzeń przysługujących lekarzom i średniemu personelowi medycznemu wchodzącym w skład powiatowej komisji lekarskiej, a biorącym udział w pracach tej komisji w godzinach pracy zawodowej.

III. Warunki realizacji porozumienia

§ 2

1. Powiat zobowiązuje się:
 - 1) pokryć koszty wykonania specjalistycznych badań lekarskich i obserwacji szpitalnej poborowych oraz badań psychologicznych zgodnie z cennikiem usług medycznych, obowiązującym w danym zakładzie opieki zdrowotnej, do którego poborowy został skierowany z zastrzeżeniem, że ceny badań specjalistycznych nie mogą być wyższe od cen, ujętych w cenniku usług medycznych właściwego Narodowego Funduszu Zdrowia.
 - 2) Wojewoda przyznaje na przeprowadzenie poboru oraz zadań, o których mowa wyżej, jak również na pokrycie kosztów wynagrodzenia lekarzy i średniego personelu medycznego wchodzących w skład powiatowej komisji lekarskiej, dotację celową w wysokości 28 000 zł (słownie: dwadzieścia osiem tysięcy złotych) sklasyfikowaną w budżecie Wojewody na 2008 rok:

dział 750 – Administracja Publiczna, rozdział 75045 – Komisje Poborowe, § 2110 – dotacje celowe z budżetu państwa na zadania bieżące z zakresu administracji rządowej.
 - 3) Kwota tej dotacji może ulec zmianie po ostatecznym rozliczeniu wykonanych zadań.

§ 3

1. Powiat, rozliczając koszty przeprowadzenia poboru, zobowiązany jest przedstawić wykaz specjalistycznych badań lekarskich, obserwacji szpitalnych oraz badań psychologicznych poborowych z podaniem jednostkowych kosztów wykonania tych badań oraz nazwisk i imion poborowych, których poddano wymienionym badaniom i obserwacjom szpitalnym na zlecenie powiatowej komisji lekarskiej, jak również faktury obciążeniowe wystawione przez zakłady opieki zdrowotnej.
2. Kserokopie dokumentów przedkładanych do rozliczeń powinny być zatwierdzone pod względem merytorycznym i formalno-rachunkowym oraz potwierdzone za zgodność z oryginałem przez uprawnionych pracowników starostwa powiatowego.
3. Rozliczenie kosztów przeprowadzenia poboru musi nastąpić najpóźniej w ciągu dwóch miesięcy od daty zakończenia poboru w Powiecie.

§ 4

1. Środki finansowe z budżetu Wojewody Dolnośląskiego, określone w § 2 ust. 2, będą przekazywane na rachunek Powiatu do 31 stycznia 2008 r.
2. Środki finansowe określone wyżej wykorzystane niezgodnie z przeznaczeniem lub pobrane w nadmiernej wysokości podlegają zwrotowi zgodnie z ustawą o finansach publicznych.

§ 5

Wojewoda Dolnośląski sprawuje nadzór nad realizacją zadań objętych niniejszym porozumieniem za pomocą Dyrektora Wydziału Spraw Obywatelskich oraz Dyrektora Wydziału Finansów i Budżetu Dolnośląskiego Urzędu Wojewódzkiego we Wrocławiu zgodnie z zakresem ich kompetencji.

IV. Postanowienia końcowe

§ 6

1. Porozumienie zawiera się na czas trwania poboru w roku 2008.
2. Porozumienie wygasa po rozliczeniu dotacji.
3. Wszelkie zmiany do niniejszego porozumienia wymagają formy pisemnej pod rygorem nieważności.

§ 7

Porozumienie wchodzi w życie z dniem podpisania i podlega ogłoszeniu w Dzienniku Urzędowym Województwa Dolnośląskiego.

§ 8

Porozumienie sporządzono w sześciu jednobrzmiących egzemplarzach.

Zarząd Powiatu

Wojewoda Dolnośląski

STAROSTA

WOJEWODA DOLNOŚLĄSKI

MAREK SZPONAR

RAFAŁ JURKOWLANIEC

WICESTAROSTA

EWA LESZCZAK

803

POROZUMIENIE

zawarte w dniu 7 lutego 2008 r.

między Wojewodą Dolnośląskim Rafałem Jurkowlańcem, zwanym dalej „Wojewodą”, a Powiatem Wołowskim w imieniu którego działa Zarząd Powiatu reprezentowanym przez:

1. Starostę Wołowskiego Macieja Nejmana
2. Wicestarostę Wołowskiego Marka Cukrowskiego
zwanym dalej „Powiatem”

w sprawie powierzenia niektórych zadań związanych z przeprowadzeniem poboru w 2008 r.

I. Podstawa prawna porozumienia

- art. 33 ustawy z dnia 5 czerwca 1998 r. o administracji rządowej w województwie (tekst jednolity Dz. U. z 2001 r. Nr 80, poz. 872 z późn. zm.),
- art. 5 ust. 1 ustawy z dnia 5 czerwca 1998 r. o samorządzie powiatowym (tekst jednolity Dz. U. z 2001 r. Nr 142, poz. 1592 z późn. zm.),
- art. 30 ustawy z dnia 21 listopada 1967 r. o powszechnym obowiązku obrony Rzeczypospolitej Polskiej (Dz. U. z 2004r. Nr 241, poz. 2416 z późn. zm.),

II. Zakres przedmiotowy porozumienia

§ 1

1. W celu sprawnego przeprowadzenia poboru w 2008 r. na terenie Powiatu Wołowskiego, Wojewoda Dolnośląski powierza, a Powiat przyjmuje do realizacji, następujące zadania:
 - 1) zawieranie umów z kierownikami zakładów opieki zdrowotnej w sprawie oddelegowania trzech lekarzy, to jest lekarza specjalistę internistę, lekarza specjalistę chirurga i lekarza o dowolnej specjalizacji oraz średniego personelu medycznego, w liczbie dwóch osób, do pracy w powiatowej komisji lekarskiej, wskazując dodatkowo lekarzy o specjalnościach jak wyżej, a także średni personel medyczny, którzy w zastępstwie mogą pracować w tej komisji,
 - 2) zawieranie umów z kierownikami zakładów opieki zdrowotnej w sprawie przeprowadzania specjalistycznych badań lekarskich, obserwacji szpitalnej oraz badań psychologicznych poborowych zgodnie ze zleceniem powiatowej komisji lekarskiej,
 - 3) wypłacanie wynagrodzeń za udział w pracy powiatowej komisji lekarskiej lekarzom członkom powiatowej komisji lekarskiej oraz średniemu personelowi medycznemu tylko w przypadku udziału w pracy tej komisji poza godzinami pracy zawodowej,
 - 4) pokrycie kosztów specjalistycznych badań lekarskich, obserwacji szpitalnej oraz badań psychologicznych, jak również zwrot zakładom opieki zdrowotnej, o których mowa w pkt 1, równowartości wynagrodzeń przysługujących lekarzom i średniemu personelowi medycznemu wchodzącym w skład powiatowej komisji lekarskiej, a biorącym udział w pracach tej komisji w godzinach pracy zawodowej.

III. Warunki realizacji porozumienia

§ 2

1. Powiat zobowiązuje się:
 - 1) pokryć koszty wykonania specjalistycznych badań lekarskich i obserwacji szpitalnej poborowych oraz badań psychologicznych zgodnie z cennikiem usług medycznych, obowiązującym w danym zakładzie opieki zdrowotnej, do którego poborowy został skierowany z zastrzeżeniem, że ceny badań specjalistycznych nie mogą być wyższe od cen, ujętych w cenniku usług medycznych właściwego Narodowego Funduszu Zdrowia.
 - 2) Wojewoda przyznaje na przeprowadzenie poboru oraz zadań, o których mowa wyżej, jak również na pokrycie kosztów wynagrodzenia lekarzy i średniego personelu medycznego wchodzących w skład powiatowej komisji lekarskiej, dotację celową w wysokości 21 000 zł (słownie: dwadzieścia jeden tysięcy złotych) sklasyfikowaną w budżecie Wojewody na 2008 rok:

dział 750 – Administracja Publiczna, rozdział 75045 – Komisje Poborowe, § 2110 – dotacje celowe z budżetu państwa na zadania bieżące z zakresu administracji rządowej.
 - 3) Kwota tej dotacji może ulec zmianie po ostatecznym rozliczeniu wykonanych zadań.

§ 3

1. Powiat, rozliczając koszty przeprowadzenia poboru, zobowiązany jest przedstawić wykaz specjalistycznych badań lekarskich, obserwacji szpitalnych oraz badań psychologicznych poborowych z podaniem jednostkowych kosztów wykonania tych badań oraz nazwisk i imion poborowych, których poddano wymienionym badaniom i obserwacjom szpitalnym na zlecenie powiatowej komisji lekarskiej, jak również faktury obciążeniowe wystawione przez zakłady opieki zdrowotnej.
2. Kserokopie dokumentów przedkładanych do rozliczeń powinny być zatwierdzone pod względem merytorycznym i formalno-rachunkowym oraz potwierdzone za zgodność z oryginałem przez uprawnionych pracowników starostwa powiatowego.
3. Rozliczenie kosztów przeprowadzenia poboru musi nastąpić najpóźniej w ciągu dwóch miesięcy od daty zakończenia poboru w Powiecie.

§ 4

1. Środki finansowe z budżetu Wojewody Dolnośląskiego, określone w § 2 ust. 2, będą przekazywane na rachunek Powiatu do 31 stycznia 2008 r.
2. Środki finansowe określone wyżej wykorzystane niezgodnie z przeznaczeniem lub pobrane w nadmiernej wysokości podlegają zwrotowi zgodnie z ustawą o finansach publicznych.

§ 5

Wojewoda Dolnośląski sprawuje nadzór nad realizacją zadań objętych niniejszym porozumieniem za pomocą Dyrektora Wydziału Spraw Obywatelskich oraz Dyrektora Wydziału Finansów i Budżetu Dolnośląskiego Urzędu Wojewódzkiego we Wrocławiu zgodnie z zakresem ich kompetencji.

IV. Postanowienia końcowe

§ 6

1. Porozumienie zawiera się na czas trwania poboru w roku 2008.
2. Porozumienie wygasa po rozliczeniu dotacji.
3. Wszelkie zmiany do niniejszego porozumienia wymagają formy pisemnej pod rygorem nieważności.

§ 7

Porozumienie wchodzi w życie z dniem podpisania i podlega ogłoszeniu w Dzienniku Urzędowym Województwa Dolnośląskiego.

§ 8

Porozumienie sporządzono w sześciu jednobrzmiących egzemplarzach.

Zarząd Powiatu

Wojewoda Dolnośląski

STAROSTA

WOJEWODA DOLNOŚLĄSKI

MACIEJ NEJMAN

RAFAŁ JURKOWLANIEC

WICESTAROSTA

MAREK CUKROWSKI

804

POROZUMIENIE

zawarte w dniu 31 stycznia 2008 r.

między Wojewodą Dolnośląskim Rafałem Jurkowlańcem, zwanym dalej „Wojewodą” a Powiatem Wołowskim, w imieniu którego działa Zarząd Powiatu reprezentowanym przez:

1. Starostę Powiatu Wrocławskiego Andrzeja Wąsika
2. Wicestarostę Powiatu Wrocławskiego Ireneusza Słomę
zwanym dalej „Powiatem”

w sprawie powierzenia niektórych zadań związanych z przeprowadzeniem poboru w 2008 r.

I. Podstawa prawna porozumienia

- art. 33 ustawy z dnia 5 czerwca 1998 r. o administracji rządowej w województwie (tekst jednolity Dz. U. z 2001 r. Nr 80, poz. 872 z późn. zm.),
- art. 5 ust. 1 ustawy z dnia 5 czerwca 1998 r. o samorządzie powiatowym (tekst jednolity Dz. U. z 2001 r. Nr 142, poz. 1592 z późn. zm.),
- art. 30 ustawy z dnia 21 listopada 1967 r. o powszechnym obowiązku obrony Rzeczypospolitej Polskiej (Dz. U. z 2004r. Nr 241, poz. 2416 z późn. zm.),

II. Zakres przedmiotowy porozumienia

§ 1

1. W celu sprawnego przeprowadzenia poboru w 2008 r. na terenie Powiatu Wrocławskiego, Wojewoda Dolnośląski powierza, a Powiat przyjmuje do realizacji, następujące zadania:
 - 1) zawieranie umów z kierownikami zakładów opieki zdrowotnej w sprawie oddelegowania trzech lekarzy, to jest lekarza specjalistę internistę, lekarza specjalistę chirurga i lekarza o dowolnej specjalizacji oraz średniego personelu medycznego, w liczbie dwóch osób, do pracy w powiatowej komisji lekarskiej, wskazując dodatkowo lekarzy o specjalnościach jak wyżej, a także średni personel medyczny, którzy w zastępstwie mogą pracować w tej komisji,
 - 2) zawieranie umów z kierownikami zakładów opieki zdrowotnej w sprawie przeprowadzania specjalistycznych badań lekarskich, obserwacji szpitalnej oraz badań psychologicznych poborowych zgodnie ze zleceniem powiatowej komisji lekarskiej,
 - 3) wypłacanie wynagrodzeń za udział w pracy powiatowej komisji lekarskiej lekarzom członkom powiatowej komisji lekarskiej oraz średniemu personelowi medycznemu tylko w przypadku udziału w pracy tej komisji poza godzinami pracy zawodowej,
 - 4) pokrycie kosztów specjalistycznych badań lekarskich, obserwacji szpitalnej oraz badań psychologicznych, jak również zwrot zakładom opieki zdrowotnej, o których mowa w pkt 1, równowartości wynagrodzeń przysługujących lekarzom i średniemu personelowi medycznemu wchodzącym w skład powiatowej komisji lekarskiej, a biorącym udział w pracach tej komisji w godzinach pracy zawodowej.

III. Warunki realizacji porozumienia

§ 2

1. Powiat zobowiązuje się:
 - 1) pokryć koszty wykonania specjalistycznych badań lekarskich i obserwacji szpitalnej poborowych oraz badań psychologicznych zgodnie z cennikiem usług medycznych, obowiązującym w danym zakładzie opieki zdrowotnej, do którego poborowy został skierowany z zastrzeżeniem, że ceny badań specjalistycznych nie mogą być wyższe od cen, ujętych w cenniku usług medycznych właściwego Narodowego Funduszu Zdrowia.
 - 2) Wojewoda przyznaje na przeprowadzenie poboru oraz zadań, o których mowa wyżej, jak również na pokrycie kosztów wynagrodzenia lekarzy i średniego personelu medycznego wchodzących w skład powiatowej komisji lekarskiej, dotację celową w wysokości 38 000 zł (słownie: trzydzieści osiem tysięcy złotych) sklasyfikowaną w budżecie Wojewody na 2008 rok:

dział 750 – Administracja Publiczna, rozdział 75045 – Komisje Poborowe, § 2110 – dotacje celowe z budżetu państwa na zadania bieżące z zakresu administracji rządowej.
 - 3) Kwota tej dotacji może ulec zmianie po ostatecznym rozliczeniu wykonanych zadań.

§ 3

1. Powiat, rozliczając koszty przeprowadzenia poboru, zobowiązany jest przedstawić wykaz specjalistycznych badań lekarskich, obserwacji szpitalnych oraz badań psychologicznych poborowych z podaniem jednostkowych kosztów wykonania tych badań oraz nazwisk i imion poborowych, których poddano wymienionym badaniom i obserwacjom szpitalnym na zlecenie powiatowej komisji lekarskiej, jak również faktury obciążeniowe wystawione przez zakłady opieki zdrowotnej.
2. Kserokopie dokumentów przedkładanych do rozliczeń powinny być zatwierdzone pod względem merytorycznym i formalno-rachunkowym oraz potwierdzone za zgodność z oryginałem przez uprawnionych pracowników starostwa powiatowego.
3. Rozliczenie kosztów przeprowadzenia poboru musi nastąpić najpóźniej w ciągu dwóch miesięcy od daty zakończenia poboru w Powiecie.

§ 4

1. Środki finansowe z budżetu Wojewody Dolnośląskiego, określone w § 2 ust. 2, będą przekazywane na rachunek Powiatu do 31 stycznia 2008 r.
2. Środki finansowe określone wyżej wykorzystane niezgodnie z przeznaczeniem lub pobrane w nadmiernej wysokości podlegają zwrotowi zgodnie z ustawą o finansach publicznych.

§ 5

Wojewoda Dolnośląski sprawuje nadzór nad realizacją zadań objętych niniejszym porozumieniem za pomocą Dyrektora Wydziału Spraw Obywatelskich oraz Dyrektora Wydziału Finansów i Budżetu Dolnośląskiego Urzędu Wojewódzkiego we Wrocławiu zgodnie z zakresem ich kompetencji.

IV. Postanowienia końcowe

§ 6

1. Porozumienie zawiera się na czas trwania poboru w roku 2008.
2. Porozumienie wygasa po rozliczeniu dotacji.
3. Wszelkie zmiany do niniejszego porozumienia wymagają formy pisemnej pod rygorem nieważności.

§ 7

Porozumienie wchodzi w życie z dniem podpisania i podlega ogłoszeniu w Dzienniku Urzędowym Województwa Dolnośląskiego.

§ 8

Porozumienie sporządzono w sześciu jednobrzmiących egzemplarzach.

Zarząd Powiatu

STAROSTA

ANDRZEJ WĄSIK

WICESTAROSTA

IRENEUSZ SŁOMA

Wojewoda Dolnośląski

WOJEWODA DOLNOŚLĄSKI

RAFAŁ JURKOWLANIEC

805

POROZUMIENIE

zawarte w dniu 12 lutego 2008 r.
pomiędzy Powiatem Jeleniogórskim reprezentowanym przez:
1. Pana Jacka Włodygę – Starostę Jeleniogórskiego
2. Pana Pawła Kwiatkowskiego – Wicestarostę Jeleniogórskiego
przy kontrasygnacie
Pani Grażyny Bojęć – Skarbnika Powiatu
zwanym dalej „Powierzającym”
a Miastem Jelenia Góra reprezentowanym przez:
Pana Marka Obrębalskiego – Prezydenta Miasta Jeleniej Góry
przy kontrasygnacie
Pani Janiny Nadolskiej – Skarbnika Miasta
zwanym dalej „Przyjmującym”

w sprawie powierzenia Miastu Jelenia Góra zadań powiatowej biblioteki publicznej dla powiatu jeleniogórskiego.

Na podstawie art. 5 ust. 2 ustawy z dnia 5 czerwca 1998 r. o samorządzie powiatowym (Dz. U. z 2001 Nr 142, poz. 1592 z późn. zm.), art. 9 ust. 2 ustawy z dnia 25 października 1991 r. o organizowaniu i prowadzeniu działalności kulturalnej (Dz. U. z 2001 r. Nr 13, poz. 123 z późn. zm.) i art. 19 ust. 3 ustawy z dnia 27 czerwca 1997 r. o bibliotekach (Dz. U. Nr 85, poz. 539 z późn. zm.) ustala się, co następuje:

§ 1

Powierzający przekazuje do wykonania, za pośrednictwem Grodzkiej Biblioteki Publicznej w Jeleniej Górze, następujące zadania na rzecz samorządowych bibliotek publicznych znajdujących się na terenie powiatu jeleniogórskiego:

- zapewnienie mieszkańcom gmin powiatu jeleniogórskiego dostępu do literatury naukowej, popularno-naukowej i literatury pięknej, zbiorów regionalnych, książki mówionej, prasy poprzez zakup książek uzupełniający zbiory oraz prenumeratę uzupełniającą zbiór gazet i czasopism,
- kontynuacja gromadzenia i tworzenia Księgozbioru Wymennego Grodzkiej Biblioteki jako uzupełnienie oferty czytelniczej bibliotek publicznych powiatu jeleniogórskiego na rzecz dzieci i młodzieży, udostępnianego bibliotekom samorządowym w postaci depozytu,
- dofinansowanie części kosztów utrzymania Wypożyczalni Naukowej,

- koszty instruktażu, doradztwa i konsultacji w zakresie rozwiązywania problemów organizacyjnych i merytorycznych bibliotek publicznych powiatu jeleniogórskiego,
- koszty organizacji szkoleń oraz doskonalenia zawodowego bibliotekarzy,
- świadczenie usług informacyjnych oraz udzielanie pomocy bibliotekom samorządowym przy opracowywaniu rocznych sprawozdań opisowych i statystycznych z działalności bibliotecznej.

§ 2

1. Na realizację powyższego zadania Powierzający zaplanował w budżecie powiatu jeleniogórskiego na rok 2008 dotację celową w wysokości 50.000,00 zł (słownie: pięćdziesiąt tysięcy złotych) obejmującą wszystkie koszty związane z wykonaniem ww. zadań.
2. Zadania powierzone określone zostały zgodnie z uchwałą nr XIV/91/07 Rady Powiatu Jeleniogórskiego z dnia 28 grudnia 2007 r. w sprawie budżetu powiatu jeleniogórskiego na 2008 rok.
3. Środki finansowe, o których mowa w ust. 1, zostaną przekazane przelewem w trzech ratach na konto Urzędu Miasta w Jeleniej Górze: Bank Millennium S.A. w Jeleniej Górze, nr 29 11602202 0000 0000 60115547, w tym:
 - 20.000 zł – przelew 1 raty w terminie do 30 kwietnia,
 - 15.000 zł – przelew 2 raty w terminie do 31 sierpnia,
 - 15.000 zł – przelew 3 raty w terminie do 31 października.

§ 3

Realizacja zadania powierzonego przez Bibliotekę następować powinna w trybie przepisów ustawy z dnia 29 stycznia 2004 r. – Prawo zamówień publicznych (Dz. U. z 2007 r. nr 223, poz. 1655).

§ 4

1. Przyjmujący składa pisemne sprawozdanie z wykorzystania dotacji celowej budżetu powiatu przyznanej na realizację powierzonych zadań określonych w § 1 niniejszego porozumienia w terminie do dnia 15 stycznia 2009 r.
2. Powierzający zastrzega sobie prawo do kontroli wykorzystania przyznanych na mocy niniejszego porozumienia środków finansowych.

§ 5

W przypadku niewykonania zadania Przyjmujący zobowiązuje się zwrócić otrzymane środki finansowe na konto Starostwa Powiatowego w Jeleniej Górze, Bank Ochrony Środowiska S.A. Oddział Operacyjny w Jeleniej Górze, nr 90 1540 1199 2036 8064 8820 0001 w terminie do dnia 31 grudnia 2008 r.

§ 6

1. W uzasadnionych przypadkach dopuszcza się możliwość zmiany zakresu rzeczowego i finansowego w czasie trwania porozumienia za zgodą stron.
2. Zmiany, o których mowa w ust. 1 mogą być dokonywane tylko w aneksie do porozumienia w formie pisemnej.

§ 7

Zadania, o których mowa w § 1 niniejszego porozumienia, będą realizowane do dnia 31 grudnia 2008 r.

§ 8

Porozumienie podlega ogłoszeniu w Dzienniku Urzędowym Województwa Dolnośląskiego.

§ 9

Niniejsze porozumienie sporządzono w pięciu jednobrzmiących egzemplarzach, z których po dwa otrzymuje każda ze stron, oraz Dolnośląski Urząd Wojewódzki we Wrocławiu, w celu opublikowania w Dzienniku Urzędowym Województwa Dolnośląskiego.

Powiat Jeleniogórski

STAROSTA

JACEK WŁODYGA

WICESTAROSTA

PAWEŁ KWIATKOWSKI

Miasto Jelenia Góra

PREZYDENT

MAREK OBRĘBAŁSKI

z up. Skarbnika
Zastępcą skarbnika

JOLANTA WOJCIAKOWSKA

806

SPRAWOZDANIE Z PRACY KOMISJI BEZPIECZEŃSTWA I PORZĄDKU PRZY STAROŚCIE JAWORSKIM ZA ROK 2007

Komisja Bezpieczeństwa i Porządku powołana została Postanowieniem Starosty Jaworskiego nr 1/2007 z dnia 8 stycznia 2007 roku oraz uzupełniona Postanowieniem nr 5/2007 z dnia 14 czerwca 2007 roku, na podstawie art. 38 a ust. 1 i ust. 5pkt. 1–9 ustawy z dnia 5 czerwca 1998 roku o samorządzie powiatowym (Dz. U. Nr 142 z 2001 r., poz. 1592). Głównym zadaniem Komisji jest realizacja zadań Starosty w zakresie porządku publicznego i bezpieczeństwa obywateli na terenie powiatu w ramach zwierzchnictwa nad powiatowymi służbami, inspekcjami, strażami oraz zadań z tego zakresu określonych w ustawach.

Skład Komisji przedstawiał się następująco:

- **Stanisław Laskowski** – Starosta Jaworski – Przewodniczący
- **Michał Lenkiewicz** – Wicestarosta Jaworski, radny, delegowany przez Radę Powiatu w Jaworze,
- **Marek Zieliński** – radny, Przewodniczący Komisji Rozwoju Gospodarczego, Bezpieczeństwa, Rolnictwa i Integracji Europejskiej, delegowany przez Radę Powiatu w Jaworze,
- **Mirosław Koluszko** – radny Rady Miejskiej w Jaworze, Przewodniczący Komisji Porządku Publicznego i Statutu – delegowany przez samorząd Gminy Jawor,
- **Jacek Machynia**, Wiceburmistrz Bolkowa – delegowany przez samorząd Miasta i Gminy Bolków,
- **Maciej Płóciennik** – Komendant Powiatowy PSP w Jaworze,
- **Krzysztof Jaworski** – Komendant Powiatowy Policji w Jaworze,
- **Leszek Drabczyk** – ekspert Zespołu ds. Nieletnich i Patologii Sekcji Prewencji Komendy Powiatowej Policji w Jaworze,
- **Artur Socha** – z-ca Prokuratora Rejonowego w Jaworze – delegowany przez Prokuratora Okręgowego w Legnicy,

Osoby biorące udział w pracach Komisji z głosem doradczym:

- **Janusz Holicki** – Dyrektor Powiatowego Urzędu Pracy w Jaworze
- **Mirosław Drozd** – Powiatowy Inspektor Nadzoru Budowlanego w Jaworze,
- **Jan Serafin** – Prezes Powiatowego Związku OSP w Jaworze,
- **Mariola Labryga** – Komendantka Ochotniczego Hufca Pracy w Jaworze,
- **Renata Węgiel** – inspektor Wydziału Organizacyjnego i Spraw Obywatelskich Starostwa Powiatowego

Komisja przyjęła w planie pracy na 2007 rok następujące tematy:

1. Przyjęcie „Sprawozdania Komisji z pracy w roku 2006”.
2. Przyjęcie informacji o realizacji „Powiatowego Programu Zapobiegania Przestępczości oraz Poprawy Porządku Publicznego i Bezpieczeństwa Obywateli na lata 2003–2006” za rok 2006.
3. Zaopiniowanie projektu budżetu powiatu na rok 2007 w zakresie zadań Starosty dotyczących porządku publicznego i bezpieczeństwa obywateli.
4. Przyjęcie planu pracy na rok 2007.
5. Przyjęcie informacji o działalności Inspekcji Ochrony Środowiska na obszarze powiatu jaworskiego w 2006 roku, przygotowanej przez Wojewódzki Inspektorat Ochrony Środowiska we Wrocławiu, Delegatura w Legnicy oraz Wydział Rozwoju Gospodarczego, Inwestycji, Integracji Europejskiej, Promocji, Leśnictwa, Rolnictwa i Ochrony Środowiska Starostwa Powiatowego w Jaworze.
6. Przyjęcie sprawozdań komendantów powiatowych Policji i Państwowej Straży Pożarnej z pracy komend w roku 2006.
7. Konsultacje oraz opracowanie nowego „Programu Poprawy Bezpieczeństwa” na lata 2007–2010.
8. Spotkanie Komisji z przedstawicielami samorządów lokalnych oraz dyrektorów szkół gimnazjalnych i ponadgimnazjalnych z terenu powiatu, w sprawie zjawiska ryzyka uzależnień od narkotyków na podstawie Raportu mgr Barbary Krasiczyńskiej z roku 2004.
9. Informacja o możliwościach pozyskania środków zewnętrznych w zakresie bezpieczeństwa dla samorządu powiatowego oraz komend powiatowych Policji i PSP, a także informacja o pomocy rzeczowej i finansowej ze strony samorządów gminnych i powiatowego na rzecz bezpieczeństwa.
10. Zaopiniowanie projektu budżetu powiatu na 2008 rok w zakresie zadań Starosty dotyczących porządku publicznego i bezpieczeństwa obywateli.

11. Ocena realizacji Powiatowego Programu Zapobiegania Przeszeczności oraz poprawy Porzadzku Publicznego i Bezpieczestwa Obywateli na lata 2007–2010, za rok 2007.
 12. Przyjecie sprawozdania Komisji Bezpieczestwa i Porzadzku z pracy w roku 2007.
- W ciagu 2007 roku Komisja odbyla 6 posiedzeń.

Pierwsze, inauguracyjne posiedzenie Komisji odbylo się w dniu 15 stycznia 2007 roku, podczas ktorego Starosta Jaworski – Stanisław Laskowski – Przewodniczacy Komisji zaprezentowal wszystkich czlonkow Komisji oraz osoby biorace udzial w jej pracach z glOSEm doradczym, a takze przedstawil zebrany zakres prac Komisji.

Komisja zapoznala się ze Sprawozdaniem z pracy Komisji Bezpieczestwa i Porzadzku w roku 2006, po czym, pozytywnie ocenila Informacje z realizacji „Powiatowego Programu Zapobiegania Przeszeczności oraz Poprawy Porzadzku Publicznego i Bezpieczestwa Obywateli na lata 2003 – 2006” za rok 2006. Oba dokumenty, zgodnie z obowiazujacymi przepisami, skierowala pod obrady Rady Powiatu w Jaworze.

Zapoznano się z projektem budzetu powiatu jaworskiego na rok 2007 w zakresie bezpieczestwa. Przy okazji powrociła sprawa specjalistycznego sprzetu ratowniczego dla Komendy Powiatowej PSP w Jaworze. Poniewaz w roku 2007 zakup podnoznika hydraulicznego byl mozliwy dzieki dotacji celowej z budzetu panstwa, Komisja ustalila, iz kolejnym niezbędnym sprzetem dla Komendy jest sredni samochod ratowniczo-gasnicy z napędem terenowym. W tej sprawie prowadzone sa rozmowy z Dolnoslaskim Komendantem Wojewodzkiem PSP oraz burmistrzami i wójtami z terenu powiatu jaworskiego. Omowiono takze potrzeby sprzetowe Komendy Powiatowej Policji, w tym radiowozu typu furgon, sprzetu komputerowego oraz fotoradaru, ktory stanowi priorytet.

Ostateczna decyzja – czyli pozytywna opinie o projekcie budzetu, Komisja podjela na kolejnym swoim posiedzeniu w lutym. Ponadto zapoznala się z „Informacja o dzialalnosci Inspekcji Ochrony Srodowiska we Wroclawiu – Delegatury w Legnicy” w zakresie wynikow monitoringu powietrza, wod powierzchniowych i podziemnych na terenie powiatu jaworskiego, oraz wynikami kontroli przeprowadzonych przez Inspekcje w roku 2006.

Ze wzgledu na potrzebe opracowania nowego Programu Poprawy Bezpieczestwa w powiecie jaworskim, co jest zadaniem Komisji Bezpieczestwa i Porzadzku, w dniu 16 marca z inicjatywy Przewodniczacego Komisji odbylo się spotkanie konsultacyjne Komisji z przedstawicielami samorzdow, sluzb, inspekcji, urzedow i instytucji zainteresowanych wspólnym opracowaniem Programu.

Zbieglo się to w czasie z rozpowszechnianiem w kraju „Rzadowego programu ograniczania przeszeczności i aspoecznych zachowan RAZEM BEZPIECZNIEJ uchwalonego przez Rade Ministrów w dniu 18 grudnia 2006 roku. Program ten ma za zadanie ograniczyc skale zjawisk i zachowan, ktore budza powszechny sprzeciw i poczucie zagrozenia. Jednym z najwazniejszych celow tego programu jest zapobieganie przeszeczności i aspoecznych zachowaniom poprzez zaktywizowanie i zdynamizowanie dzialan administracji rzadowej na rzecz wspolpracy z administracja samorzadowa, organizacjami pozarzadowymi i spolecznoscia lokalna. Spotkanie w dniu 16 marca, ukazalo szeroki aspekt pojecia bezpieczestwa. Wspolnie postanowiono, iz opracowujac nowy Program Poprawy Bezpieczestwa dla powiatu jaworskiego autorzy odstapia od tradycyjnego, wskiego rozumienia problematyki bezpieczestwa, odnoszacego się z reguly do dzialan Policji i rozszerza je takze na bezpieczestwo przeciwpozarowe, sanitarno-epidemiologiczne, ekologiczne, drogowe, budowlane, obrót gospodarczy oraz dzialania w sferze profilaktyki. Stad tez o wspolprace w zakresie opracowania Programu poproszono komendy powiatowej Policji i Panstwowej Strazy Pozarnej, Panstwowego Powiatowego Inspektora Sanitarnego, Powiatowego Inspektora Nadzoru Budowlanego, Inspektora Weterynarii, Zarzad Drog Powiatowych, Powiatowy Urzad Pracy, Urzad Skarbowy, Powiatowe Centrum Pomocy Rodzinie oraz samorzady lokalne i organizacje wspolpracujace.

Na podstawie nadeslanych materialow opracowano projekt „Powiatowego Programu Zapobiegania Przeszeczności oraz Poprawy Porzadzku Publicznego i Bezpieczestwa Obywateli na lata 2007 – 2010” i zaprezentowano go na posiedzeniu Komisji Bezpieczestwa w dniu 13 kwietnia 2007 roku. Po uwzglednieniu uwag i uzupelnien, projekt Programu skierowano do Zarzadu Powiatu oraz komisji resortowej Rady Powiatu. Ostatecznie w dniu 26 kwietnia 2007 roku Rada Powiatu w Jaworze przyjela Program na lata 2007 – 2010, utrzymujac jednoczesnie zwyczaj corocznego zapoznawania się z informacja o jego realizacji.

Wykorzystujac okazje, iz rzadowy program ograniczania przeszeczności i aspoecznych zachowan „RAZEM BEZPIECZNIEJ” przewiduje finansowanie programow samorzadowych przygotowanych w kierunku poprawy bezpieczestwa, z inicjatywy Komisji w miesiacu wrzesniu 2007 r. Komenda Powiatowa Policji, Komenda Powiatowa PSP oraz Powiatowe Centrum Pomocy Rodzinie przygotowaly 4 projekty do sfinansowania i realizacji w roku 2008. Projekty powyzsze przeslano do Ministerstwa Spraw Wewnetrznych i Administracji – glownego koordynatora Programu Rzadowego.

W dniu 18 czerwca 2007 roku Komisja Bezpieczeństwa na swoim kolejnym posiedzeniu zapoznała się ze „Sprawozdaniem z działalności Komendy Powiatowej Policji w Jaworze za rok 2006” oraz przyjęła informację Komendanta Powiatowego PSP z pracy Komendy w roku 2006 i o stanie bezpieczeństwa przeciwpożarowego na terenie powiatu. Komisja pozytywnie oceniła pracę obu komend i skierowała oba dokumenty pod obrady Rady Powiatu.

Podczas ostatniego posiedzenia Komisji jej członkowie przyjęli informację o realizacji „Powiatowego Programu Zapobiegania Przestępczości oraz Poprawy Porządku Publicznego i Bezpieczeństwa Obywateli na lata 2007 - 2010” za rok 2007, zaopiniowali projekt budżetu powiatu jaworskiego na rok 2008 w zakresie bezpieczeństwa, przyjęli informację o możliwościach pozyskiwania zewnętrznych środków finansowych na potrzeby bezpieczeństwa oraz o pomocy rzeczowej i finansowej, jakiej udzieliły Policji i Państwowej Straży Pożarnej samorządu powiatowy i gminne. Przyjęto także sprawozdanie z pracy Komisji w roku 2007.

Temat dotyczący zjawiska ryzyka uzależnień od narkotyków wśród dzieci i młodzieży oraz spotkanie z przedstawicielami samorządów gminnych oraz z dyrektorami szkół gimnazjalnych i ponadgimnazjalnych postanowiono przełożyć na rok 2008, w związku z pojawieniem się konieczności opracowania nowego raportu w tym zakresie.

STAROSTA

STANISŁAW ŁASKOWSKI

807

OGŁOSZENIE STAROSTY ZĄBKOWICKIEGO

1. Starosta Ząbkowicki ogłasza, że wyłożony do wglądu w dniach od 6 lutego do 24 lutego 2006 r, w siedzibie starostwa przy ul. B. Prusa 5 w pokoju nr 306, projekt opisowo-kartograficzny modernizacji operatu ewidencji gruntów i budynków zakładający ewidencje budynków i lokali obrębu BARDO, miasta Bardo – stał się operatem ewidencji gruntów i lokali obręb Bardo, miasta Bardo, powiatu Ząbkowickiego.
2. Każdy, czyjego interesu prawnego dotyczą dane zawarte w ewidencji gruntów i budynków w operacie opisowo-kartograficznym obrębu Bardo, miasta Bardo, może w terminie 30 dnia od dnia ogłoszenia w Dzienniku Urzędowym Województwa Dolnośląskiego informacji, o której mowa w ogłoszeniu, zgłaszać zarzuty do tych danych.
(art.24a, pkt 8 i 9 ustawy z dnia 17 maja 1989 r. prawo geodezyjne i kartograficzne – t.j. Dz. U. Nr 240, poz.2027 ze zm.)

Egzemplarze bieżące i z lat ubiegłych oraz załączniki można nabywać:

1) w punktach sprzedaży:

- Dolnośląskiego Urzędu Wojewódzkiego we Wrocławiu, 50-951 Wrocław, pl. Powstańców Warszawy 1, tel. 0-71/340-64-74,
- Dolnośląskiego Urzędu Wojewódzkiego we Wrocławiu Delegatura w Jeleniej Górze, 58-506 Jelenia Góra, ul. Wiejska 29, tel. 0-75/764-72-99,
- Dolnośląskiego Urzędu Wojewódzkiego we Wrocławiu Delegatura w Legnicy, 59-220 Legnica, ul. F. Skarbka 3, tel. 0-76/856-08-00 w. 401,
- Dolnośląskiego Urzędu Wojewódzkiego we Wrocławiu Delegatura w Wałbrzychu, 58-300 Wałbrzych, ul. Słowackiego 23a–24, tel. 0-74/849-40-70,

2) w przypadku prenumeraty, na podstawie nadesłanego zamówienia w Dolnośląskim Urzędzie Wojewódzkim we Wrocławiu – Zakładzie Obsługi Urzędu, 50-951 Wrocław, pl. Powstańców Warszawy 1, tel. 0-71/340-62-02.

Zbiory Dziennika Urzędowego wraz ze skorowidzami wyłożone są do powszechnego wglądu w Bibliotece Urzędowej Dolnośląskiego Urzędu Wojewódzkiego, pl. Powstańców Warszawy 1, 50-951 Wrocław, tel. 0-71/340-62-54. Treść wydawanych dzienników dostępna jest w Internecie na stronie: <http://www.duw.pl/dzienn.htm>

Wydawca: Wojewoda Dolnośląski

Redakcja: Wydział Nadzoru i Kontroli Dolnośląskiego Urzędu Wojewódzkiego,

Redakcja Dziennika Urzędowego Województwa Dolnośląskiego, 50-951 Wrocław, pl. Powstańców Warszawy 1, tel. 0-71/340-66-21

Skład, druk i rozpowszechnianie: Dolnośląski Urząd Wojewódzki we Wrocławiu – Zakład Obsługi Urzędu, 50-951 Wrocław, pl. Powstańców Warszawy 1

Dystrybucja: tel. 0-71/340-62-02

Tłoczono z polecenia Wojewody Dolnośląskiego
w Dolnośląskim Urzędzie Wojewódzkim we Wrocławiu – Zakładzie Obsługi Urzędu
50-951 Wrocław, pl. Powstańców Warszawy 1