


ZALĄCZNIK GRAFICZNY NR 12 DO UCHWAŁY NR XLVI/489/2002 RADY GMINY LUBIN z dnia 09.10.2002 r.

KRZECZYN MAŁY 1:5000

ZAK. 12/1

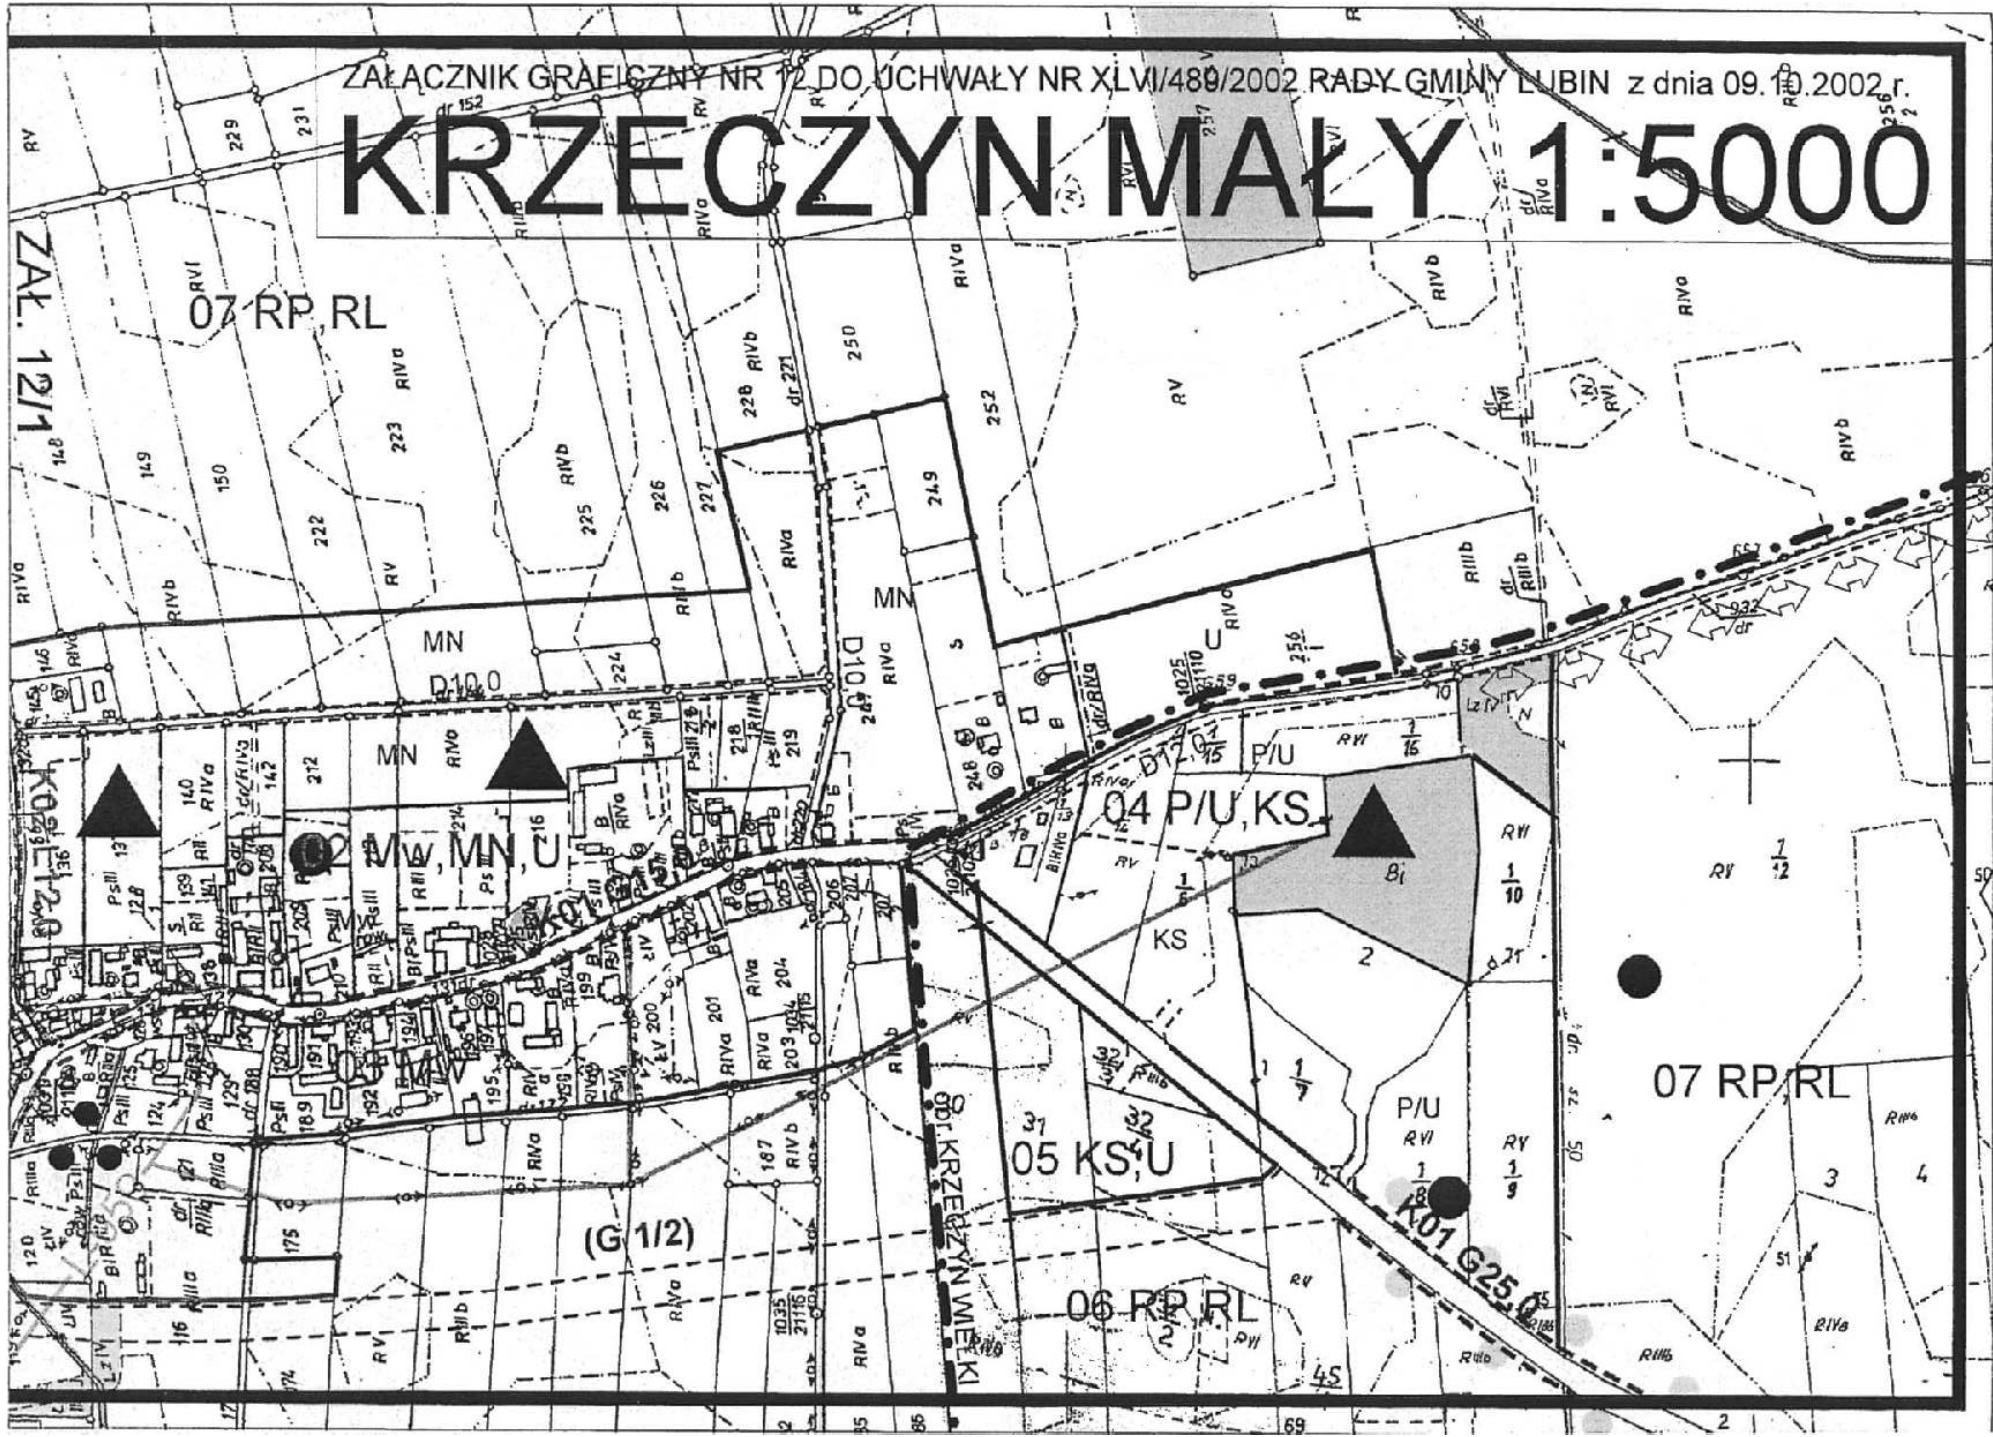

07 RP, RL

MN
D10.0

04 PIU, KS

05 KS, U

06 RP, RL

07 RP, RL

Droga Krzeczyn Mały

(G 1/2)

K07 G25.0