


BUKOWNIA

1:5000

ZAK. 211

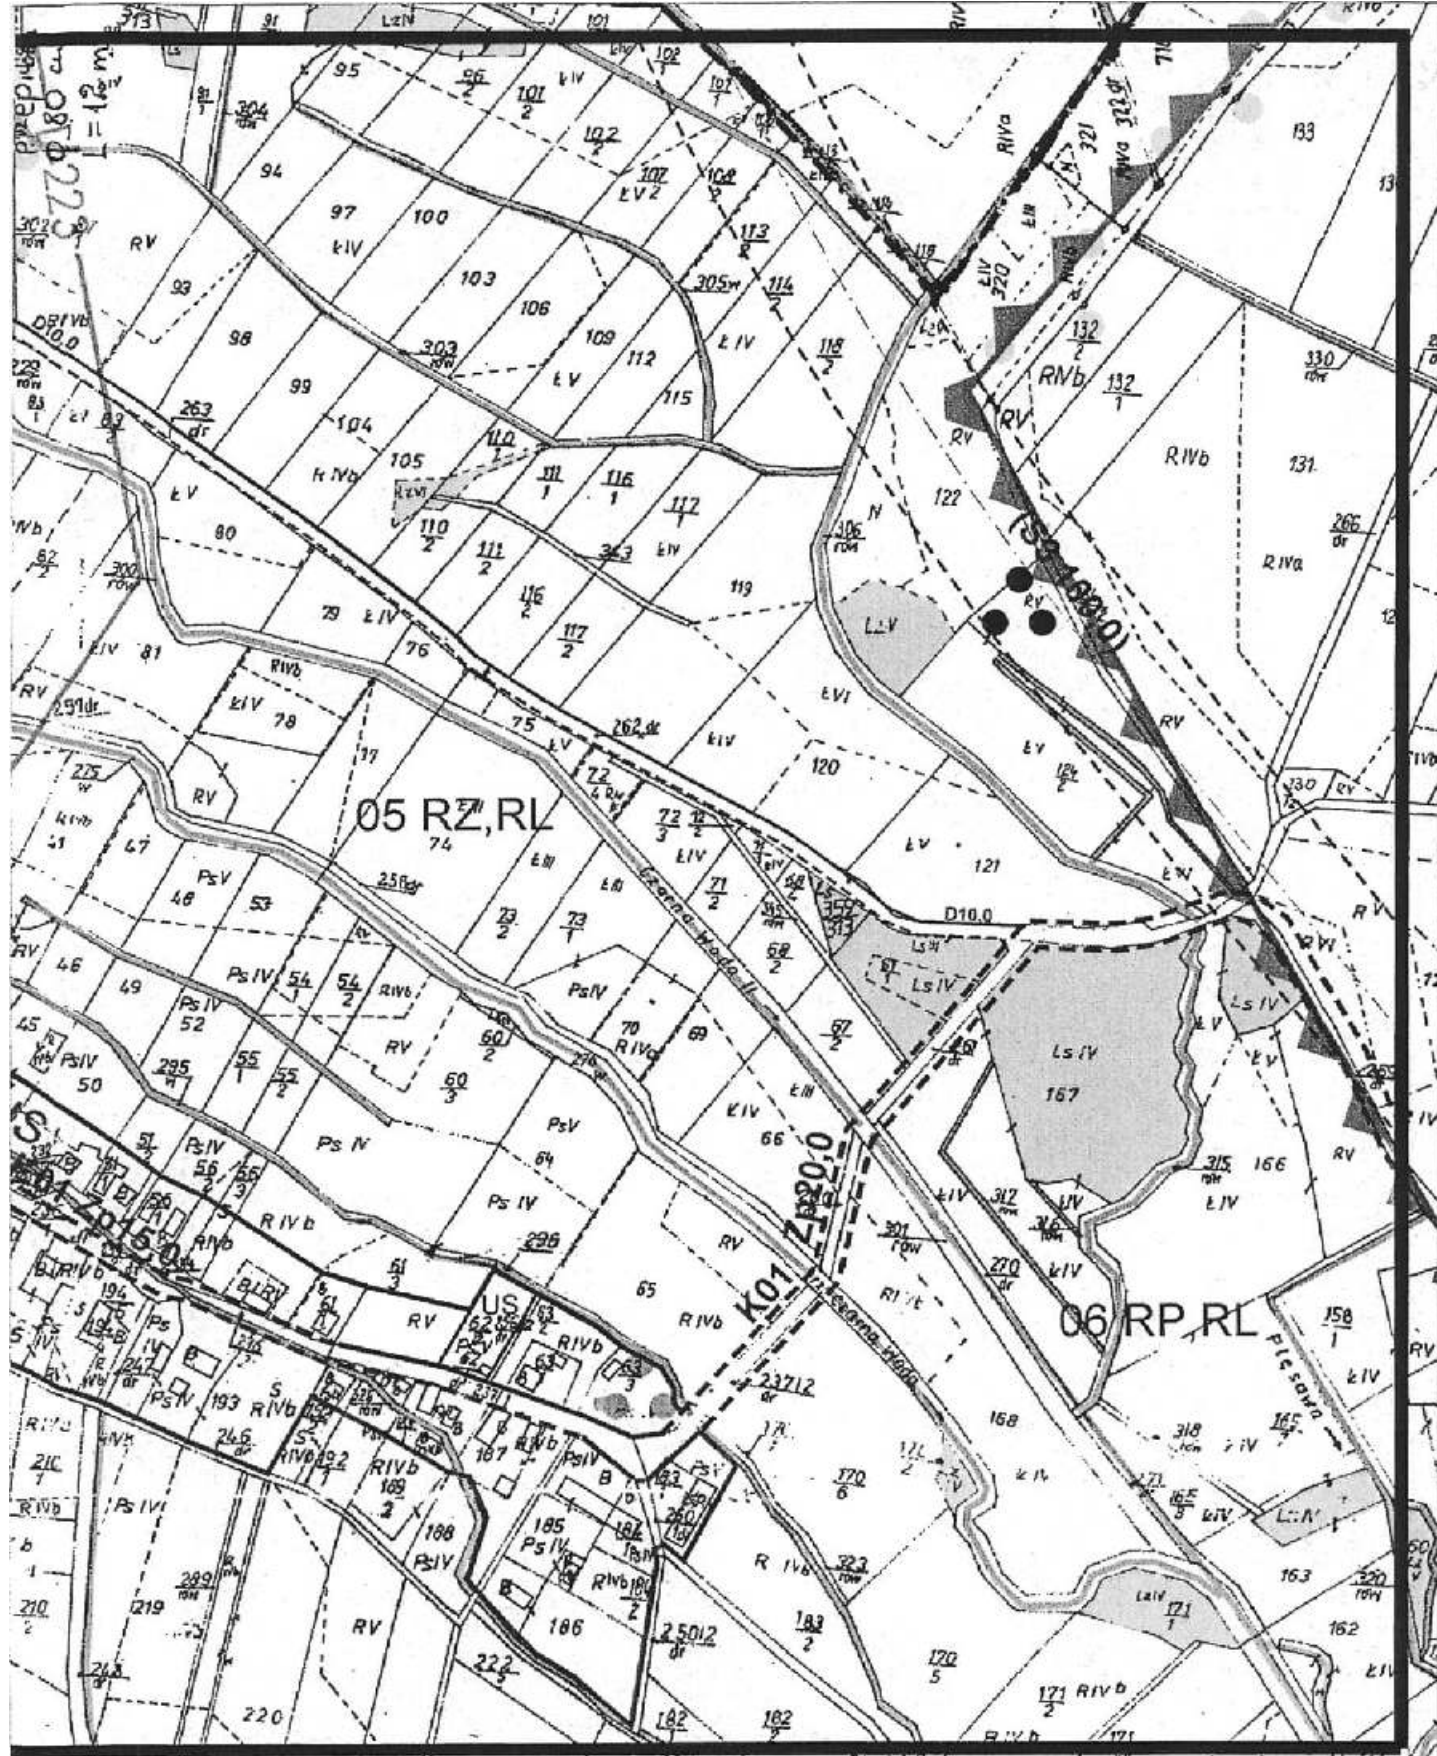

Załącznik graficzny nr 2 do uchwały nr XLVI/489/2002
Rady Gminy Lubin z dnia 09.10.2002 r.