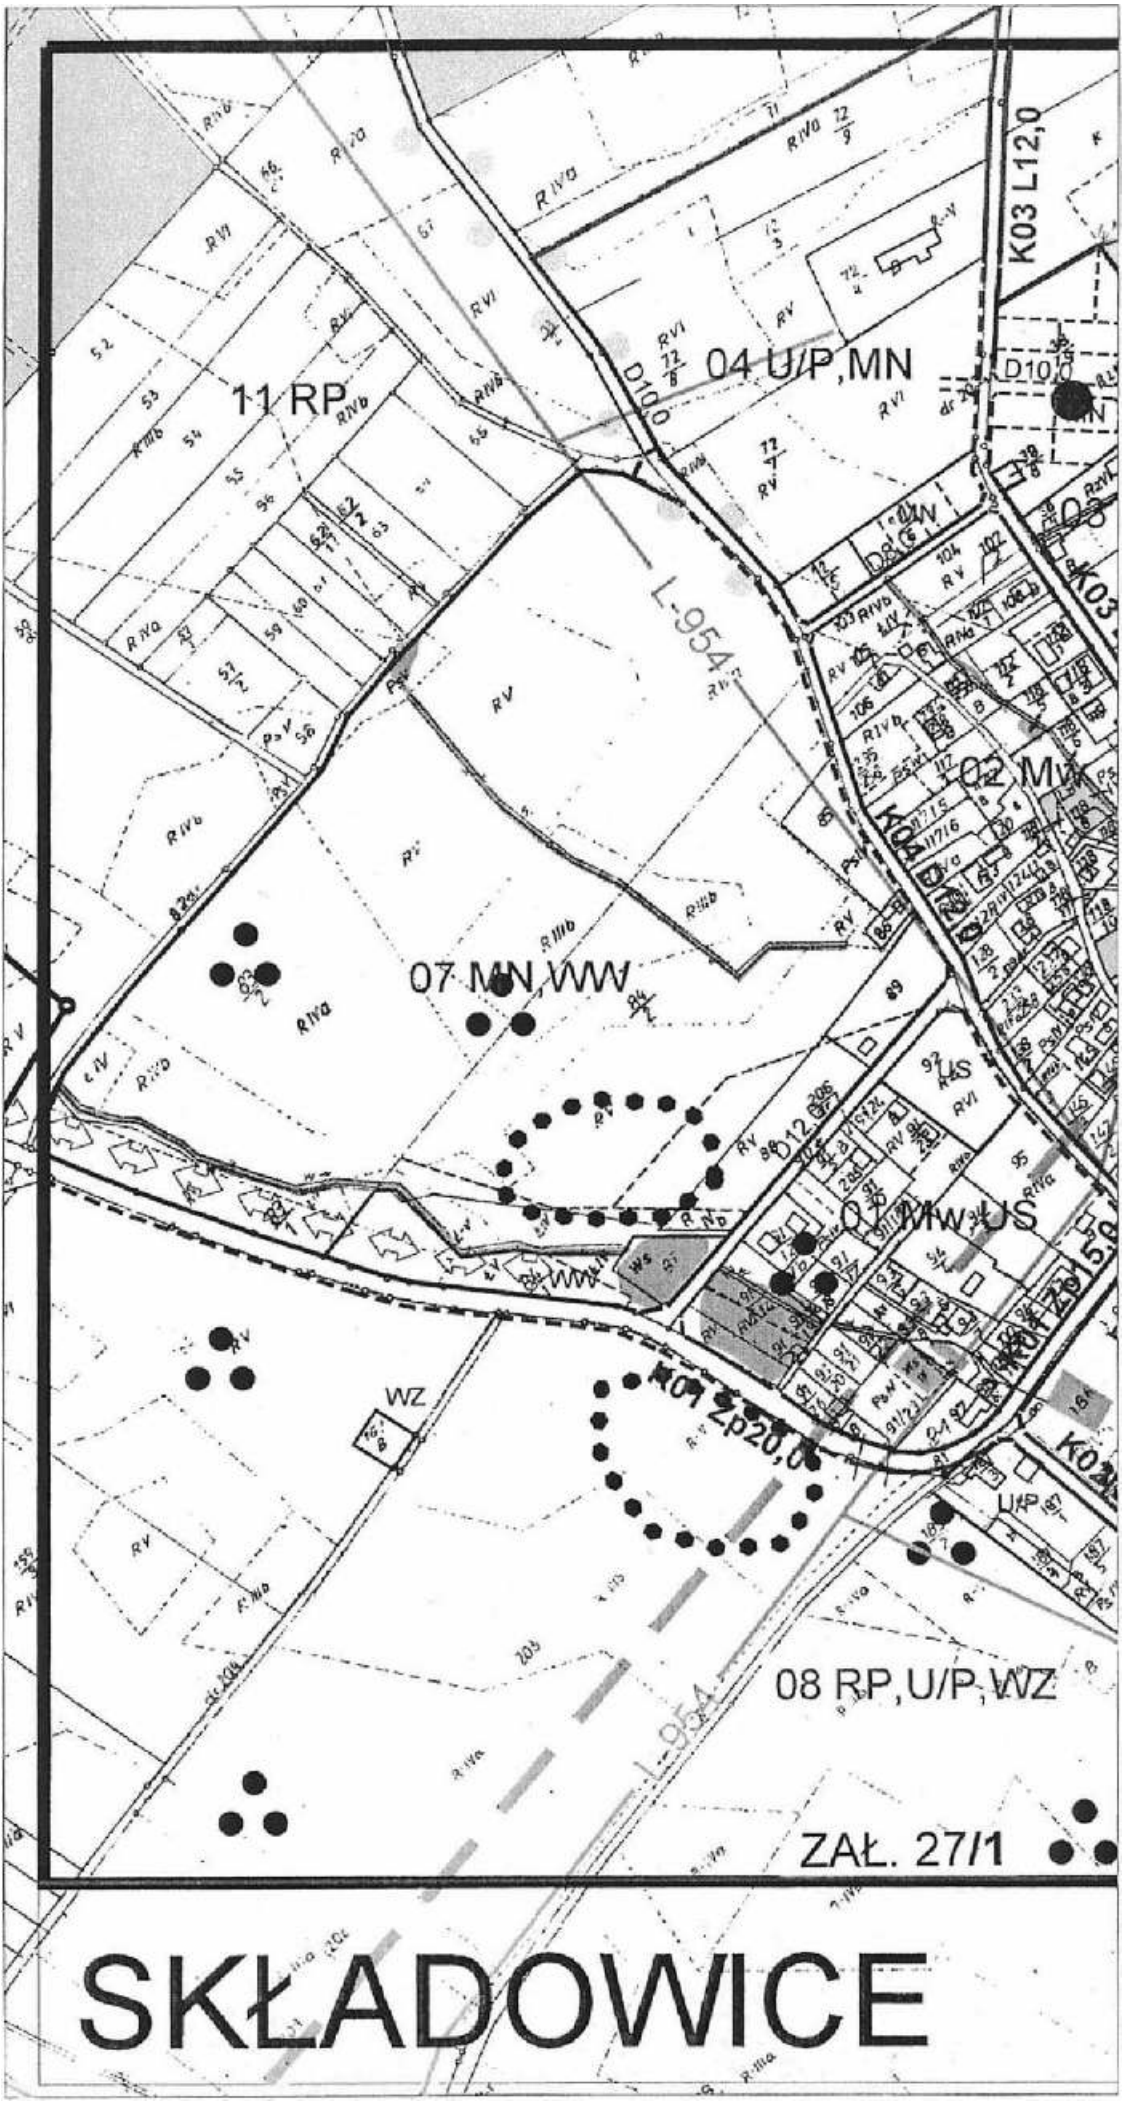
11 RP
04 U/P,MN
K03 L12,0
D10,0
L-954
02 Mw
07 MN,WW
01 Mw,US
K01 Zp20,0
WZ
08 RP,U/P,WZ
ZAŁ. 27/1
SKŁADOWICE

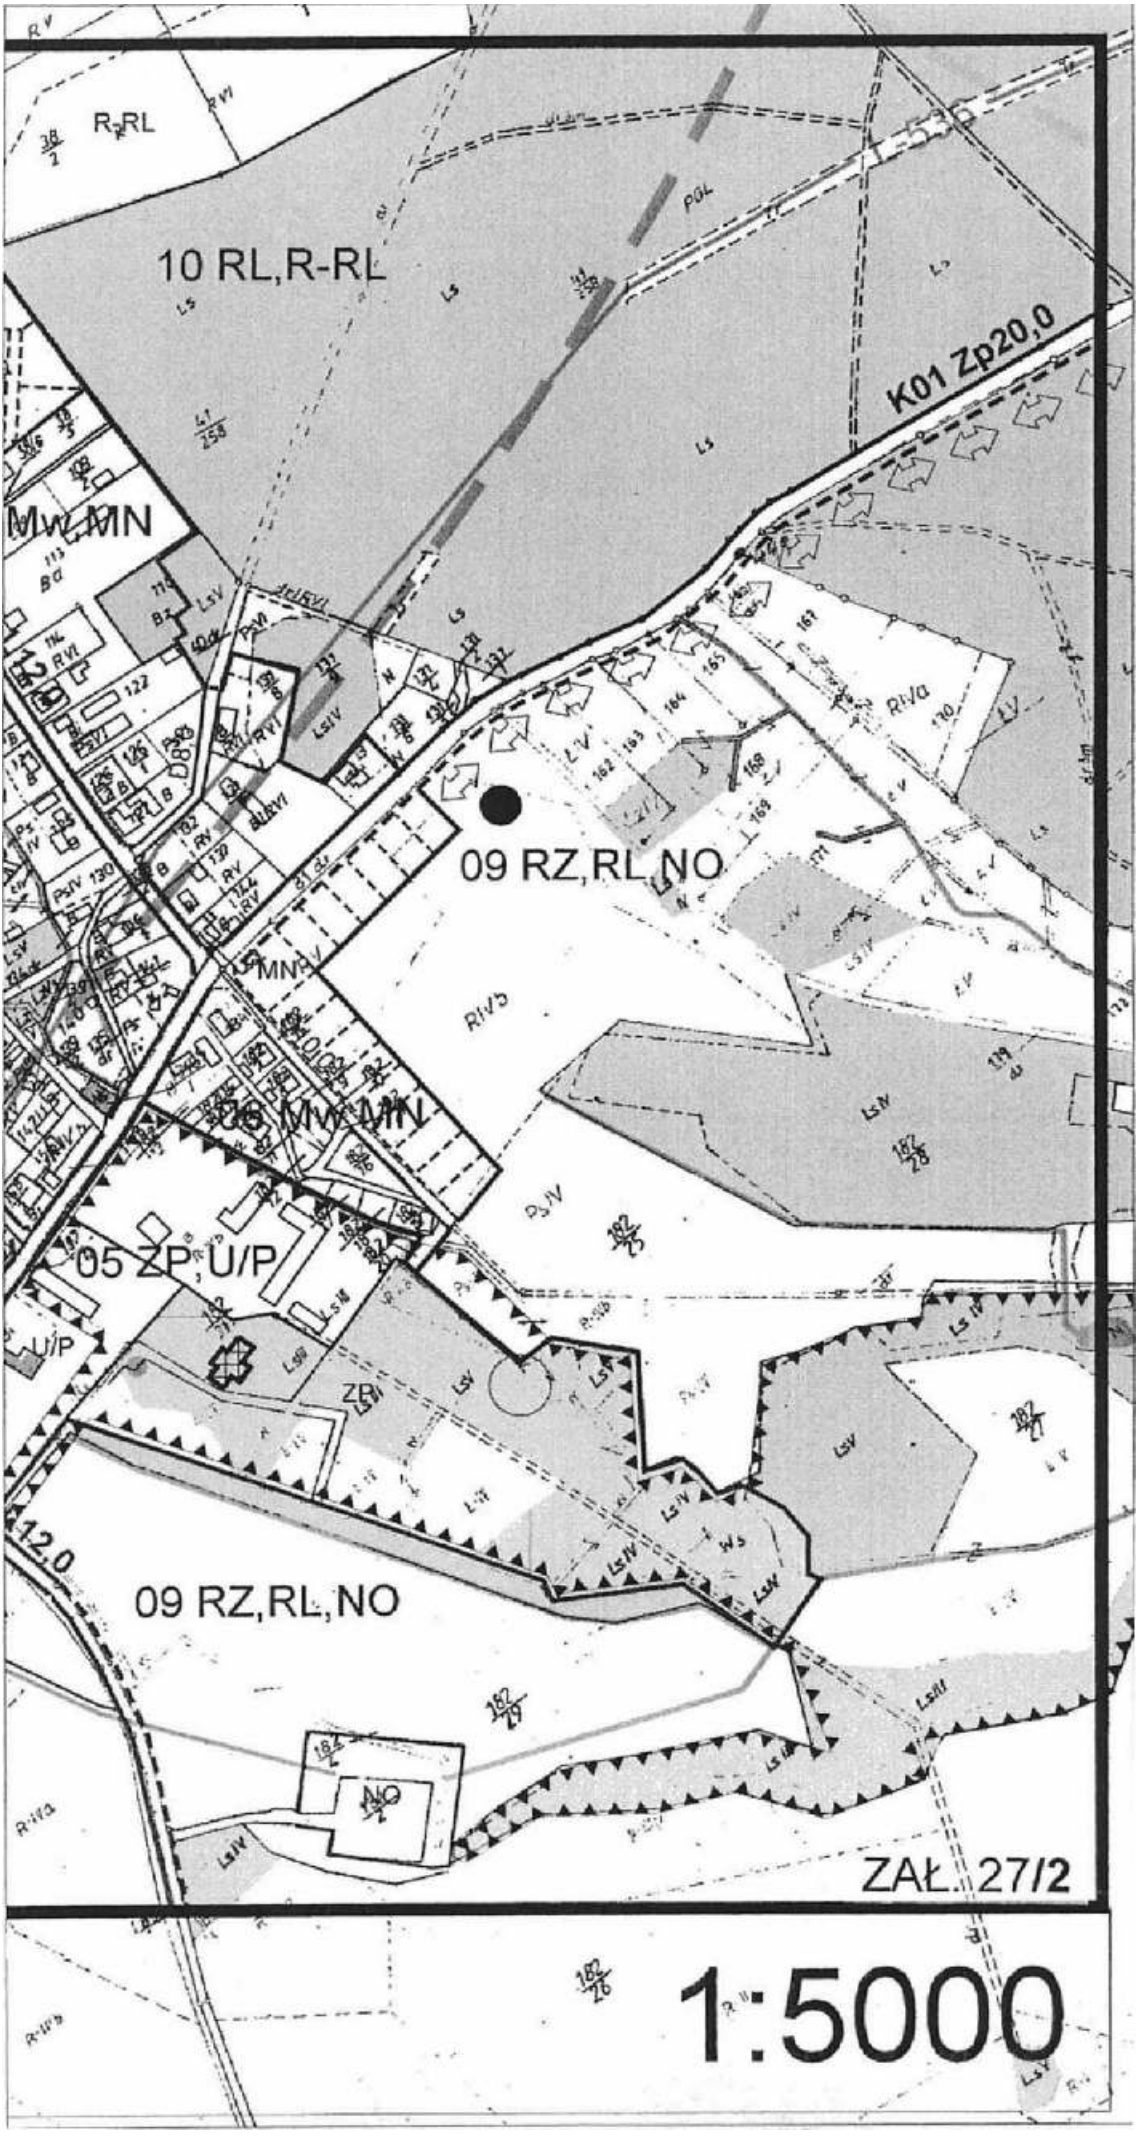
10 RL,R-RL
K01 Zp20,0
09 RZ,RL,NO
08 MW,MN
05 ZP,U/P
09 RZ,RL,NO
ZAŁ. 27/2
1:5000