

**SCHEMAT PODZIAŁU
ZAŁĄCZNIKA GRAFICZNEGO NR 1**

**Miejscowego planu
zagospodarowania przestrzennego
wsi Kruszyn**

ZAŁĄCZNIK NR 1/4

ZAŁĄCZNIK NR 2/4

ZAŁĄCZNIK NR 3/4

ZAŁĄCZNIK NR 4/4

ZAŁĄCZNIK NR 1/4




ZAŁĄCZNIK NR 2/4


ZAŁĄCZNIK GRAFICZNY
NR 1


OWY PLAN ZAGOSPODAROWANIA STRZENNEGO WSI KRUSZYN

skala 1:5000

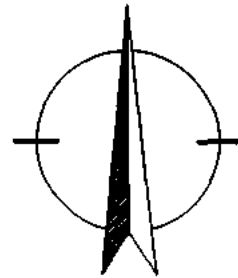

USTALENIA
SZCZEGÓŁOWE
W ZAŁĄCZNIKU
GRAFICZNYM NR 2

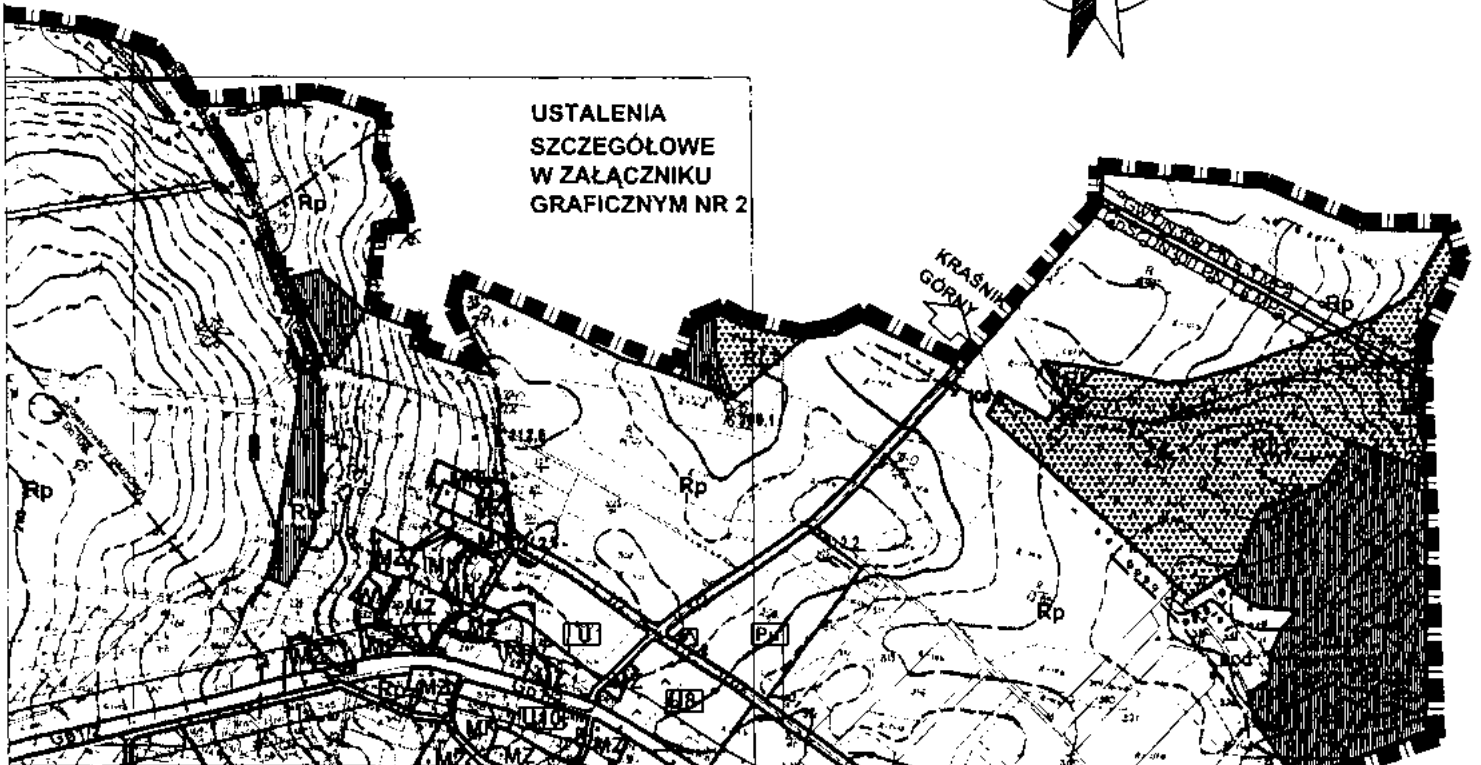

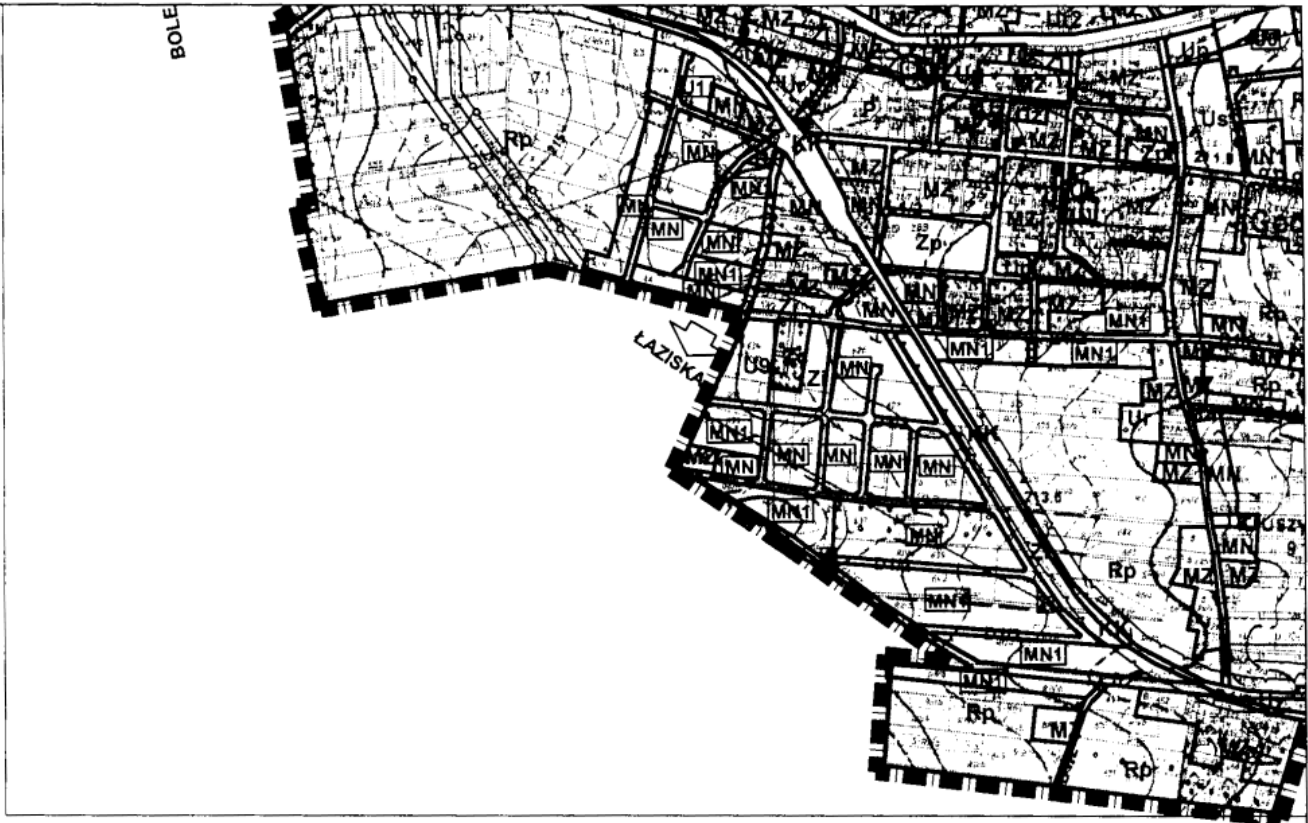

OZNACZENIA REGULACYJNE

- Granica opracowania w skali 1:2000
- Granica wsi, będąca granicą opracowania w skali 1:5000
- Linie rozgraniczające

OZNACZENIA PRZEZNACZENIA TERENU

- Tereny zabudowy mieszkaniowej i zagrodowej istniejącej
- Tereny zabudowy mieszkaniowej projektowanej
- Tereny usług komercyjnych istniejących
- Tereny usług komercyjnych projektowanych
- Tereny usług publicznych
- Tereny usług sportu i rekreacji
- Tereny działalności gospodarczej nieuciążliwej
- Tereny projektowanej produkcji i usług uciążliwych
- Tereny istniejących usług i produkcji rolnej
- Tereny projektowanych usług i produkcji rolnej
- Tereny cmentarza
- Tereny zieleni parkowej
- Tereny zieleni izolacyjnej
- Tereny lasów
- Tereny dolesień

- Tereny rolne wyłączone spod zabudowy
- Tereny ogrodów działkowych
- Tereny wód otwartych
- Tereny urządzeń energetycznych EE i gazowych EG
- Tereny kolei
- Tereny komunikacji kołowej
 - Gp 1/2 - droga główna ruchu przyspieszonego
 - Z1/2 - ulica zbiorcza
 - L1/2 - ulica lokalna
 - D 1/2 - ulica dojazdowa
 - 1D 1/2 - ulica dojazdowa
- Rezerwa terenu pod
- Aleje
- Pomniki przyrody
- Granice obszaru wyłączonego spod zabudowy ze względu na przebieg gazociągów i podwyższonego c...

OZNACZENIA DOTYCZĄCE OCHRONY KULTUROWEJ

- Projektowana strefa ochrony konserwatorskiej
- Obiekty ujęte w rejestrze zabytków

USTALENIA INFORMACYJNE


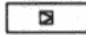












- Tereny zorganizowanej działalności inwestycyjnej
- Tereny rehabilitacji istniejącej zabudowy i infrastruktury
- Projektowana granica obszaru ograniczonego użytkowania od linii 110 kV
- Strefa ochronna od cmentarza, wyłączona spod zabudowy
- Projektowana granica użytku ekologicznego
- Projektowana granica obszaru ograniczonego użytkowania od drogi krajowej Gp1/2
- Granica obszaru wyłączona spod zabudowy ze względu na przebieg trasy kolejowej



drogę główną

łączonego
z górnego
z punktu
widzenia g300

OZNACZENIA URZADZEŃ I GŁÓWNYCH SIECI INFRASTRUKTURY TECHNICZNEJ

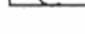-  Stacje redukcyjno-pomiarowe gazu
-  Rezerwa terenu pod stację redukcyjno-pomiarową gazu
-  Przepompownię ścieków
-  Projektowana przepompownia ścieków
-  Pompownię wodociągowe
-  Projektowana oczyszczalnia ścieków
-  GPZ
-  Istniejące trafostacje
-  Projektowane trafostacje
-  Istniejące linie energetyczne 110 kV
-  Gazociąg wysokiego ciśnienia DN300 PN 6,3 MPa
-  Gazociąg podwyższonego średniego ciśnienia DN300 PN 1,6 MPa
-  Projektowany przebieg gazociągu WC DN100, wynikający z koncepcji gazyfikacji gm. Bolesławiec
-  Projektowane ujęcie wody



Nr4
ZAŁĄCZNIK GRAFICZNY POMNIEJSZONY DO CELÓW PUBLIKACJI W DZIENNIKU URZĘDOWYM WOJEWÓDZTWA DOLNOŚLĄSKIEGO

ZAŁĄCZNIK GRAFICZNY NR 1 DO UCHWAŁY NR XXXII/250/02 RADY GMINY BOLESŁAWIEC Z DNIA 09.10.2002 R. W SPRAWIE UCHWALENIA MIEJSCOWEGO PLANU ZAGOSPODAROWANIA PRZESTRZENNEGO WSI KRUSZYN

ZAŁĄCZNIK NR 4/4