


**SCHEMAT PODZIAŁU  
ZAŁĄCZNIKA GRAFICZNEGO NR 2**



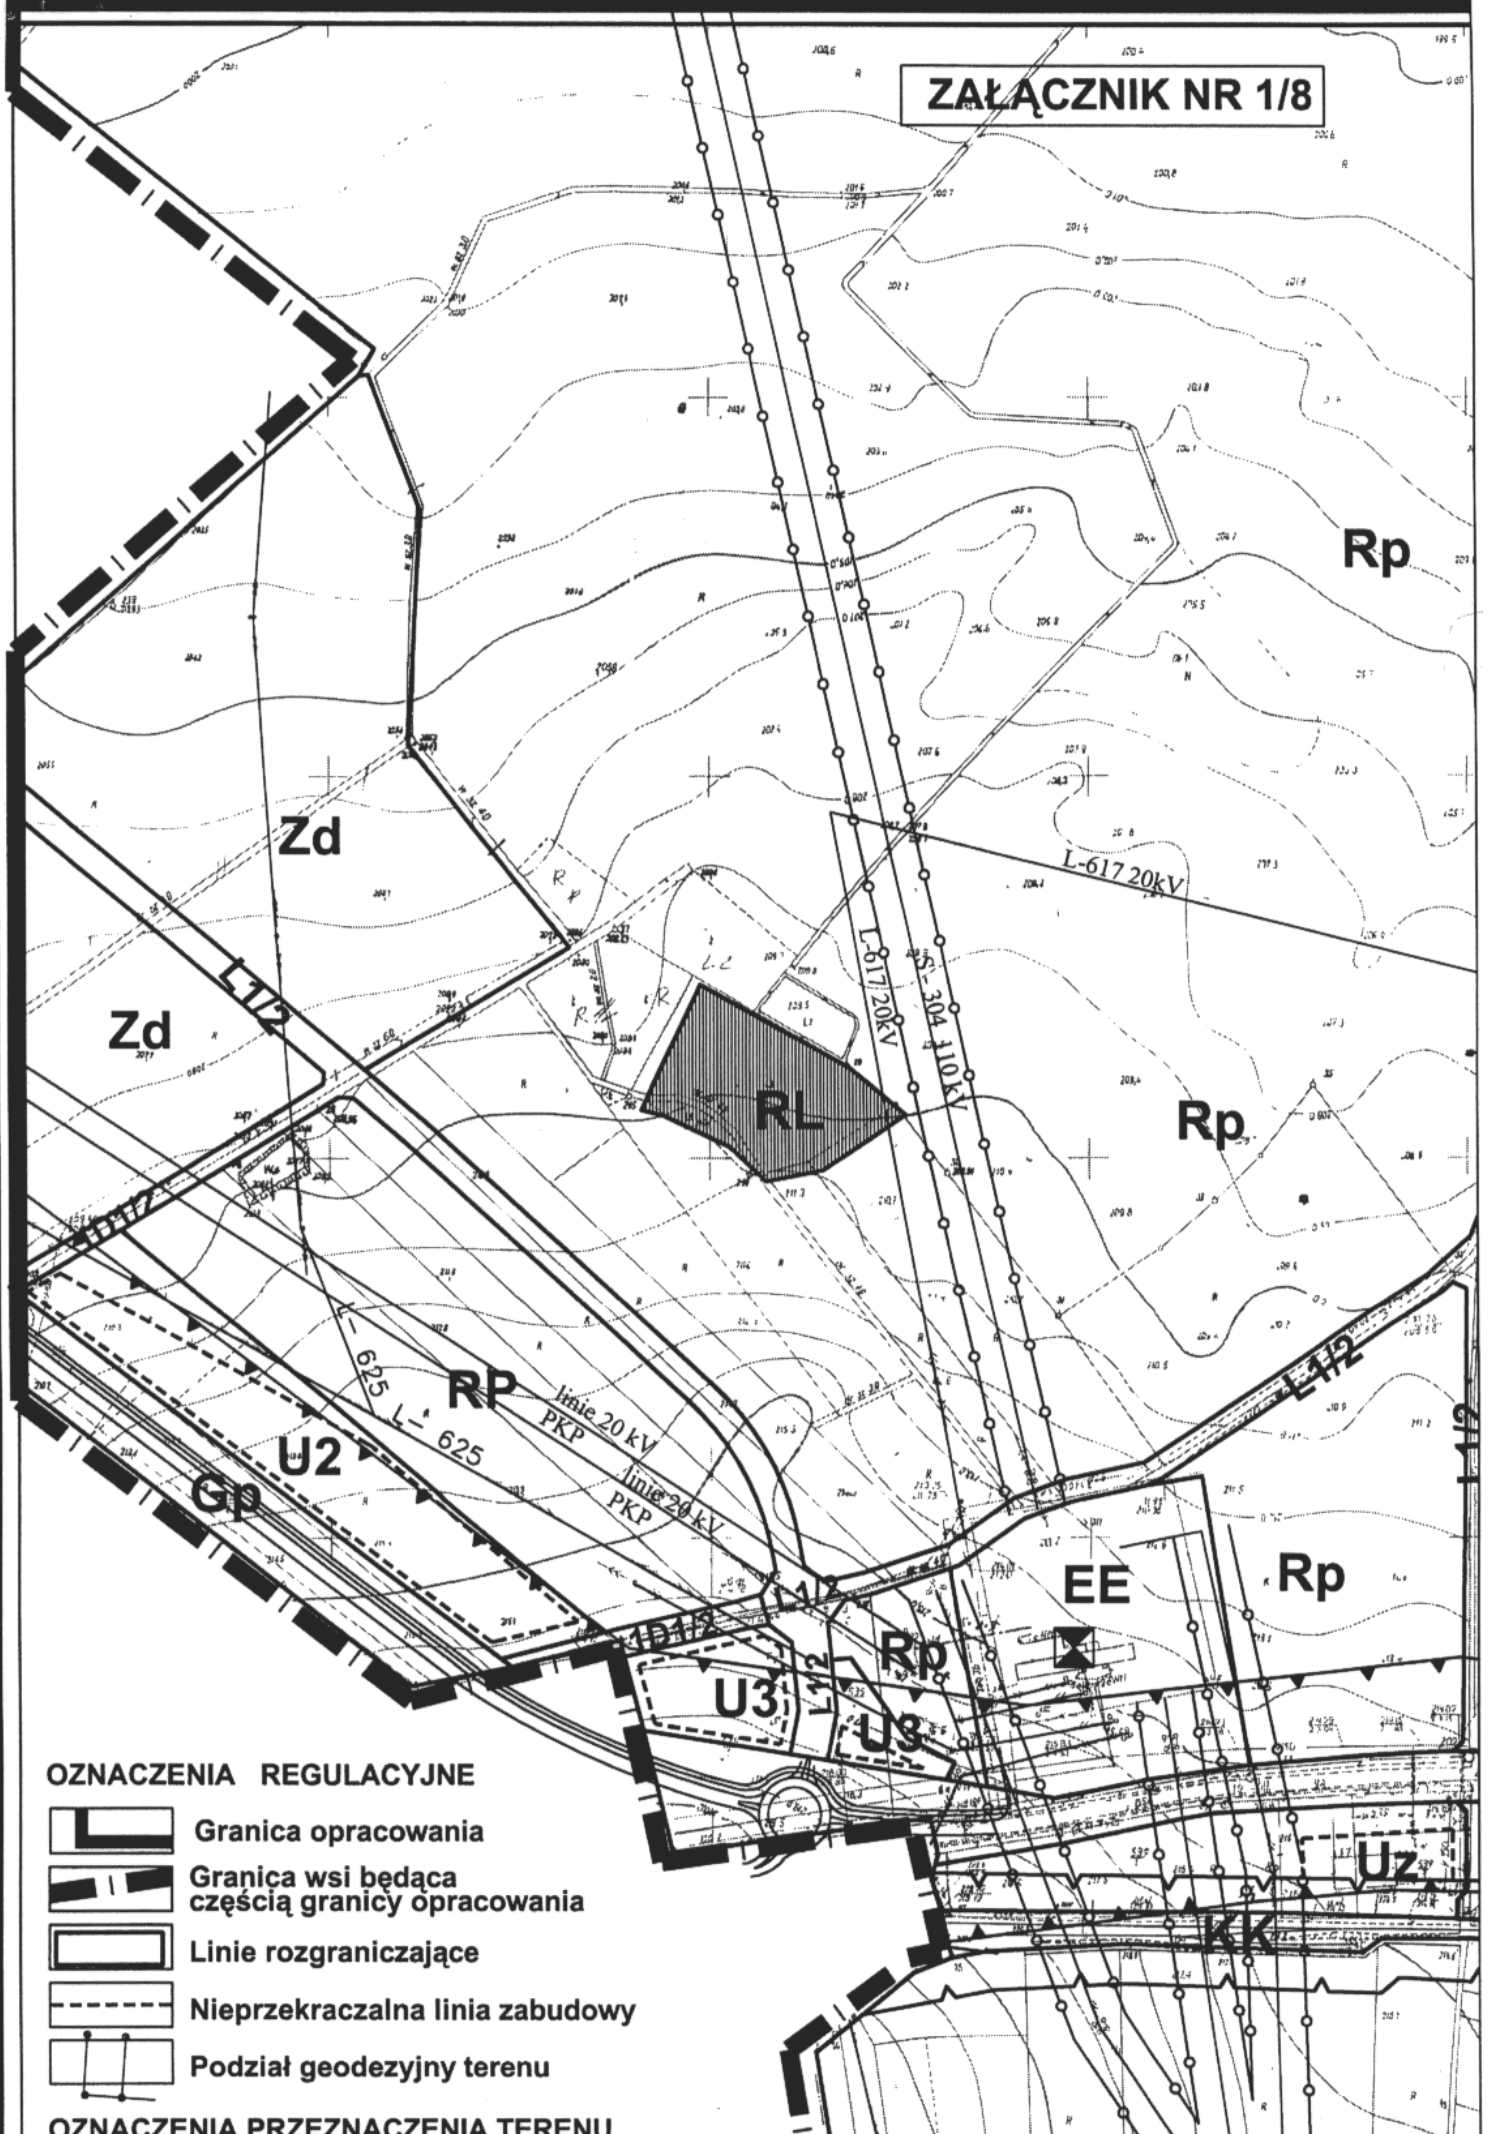


**Miejscowego planu  
zagospodarowania przestrzennego  
wsi Kruszyn**

<b>ZAŁĄCZNIK NR 1/8</b>	<b>ZAŁĄCZNIK NR 2/8</b>	<b>ZAŁĄCZNIK NR 3/8</b>	<b>ZAŁĄCZNIK NR 4/8</b>
<b>ZAŁĄCZNIK NR 5/8</b>	<b>ZAŁĄCZNIK NR 6/8</b>	<b>ZAŁĄCZNIK NR 7/8</b>	<b>ZAŁĄCZNIK NR 8/8</b>

# ZAŁĄCZNIK NR 1/8

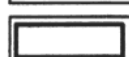


## OZNACZENIA REGULACYJNE

-  Granica opracowania
-  Granica wsi będąca częścią granicy opracowania
-  Linie rozgraniczające
-  Nieprzekraczalna linia zabudowy
-  Podział geodezyjny terenu

## OZNACZENIA PRZEZNACZENIA TERENU


**ZAŁĄCZNIK NR 2/8**

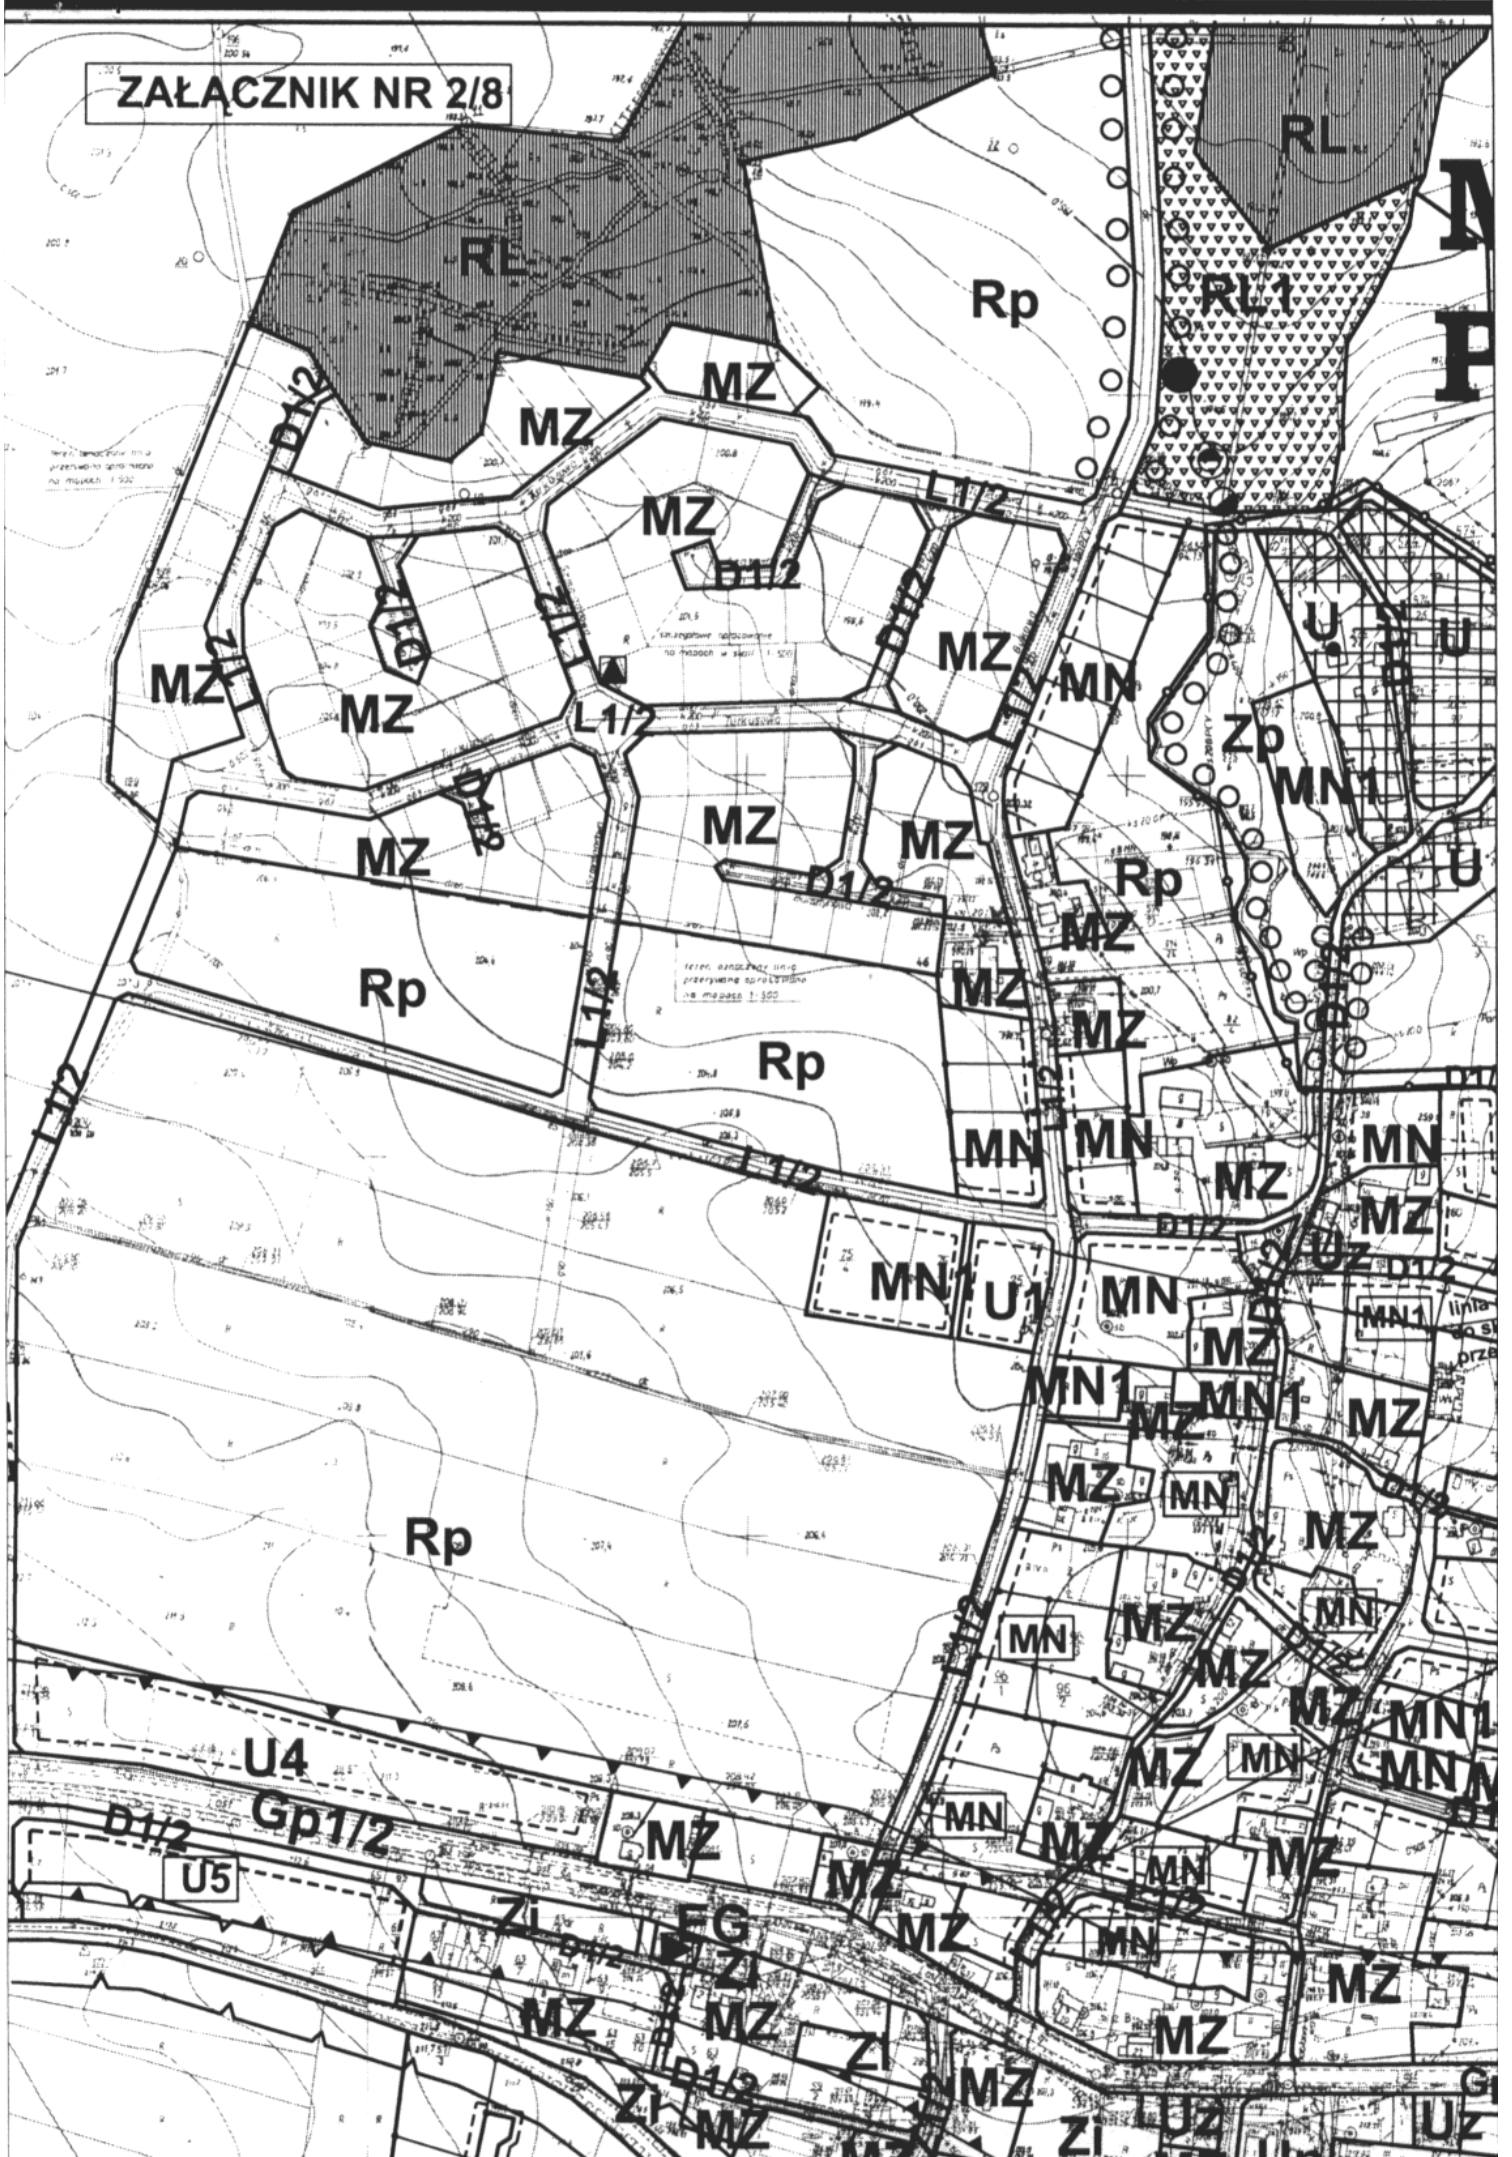

Rp


ZAŁĄCZNIK NR 3/8

# MIEJSCOWY PLAN ZAGOSZCZENIA PRZESTRZENNEGO WSKAŁA 1:2000

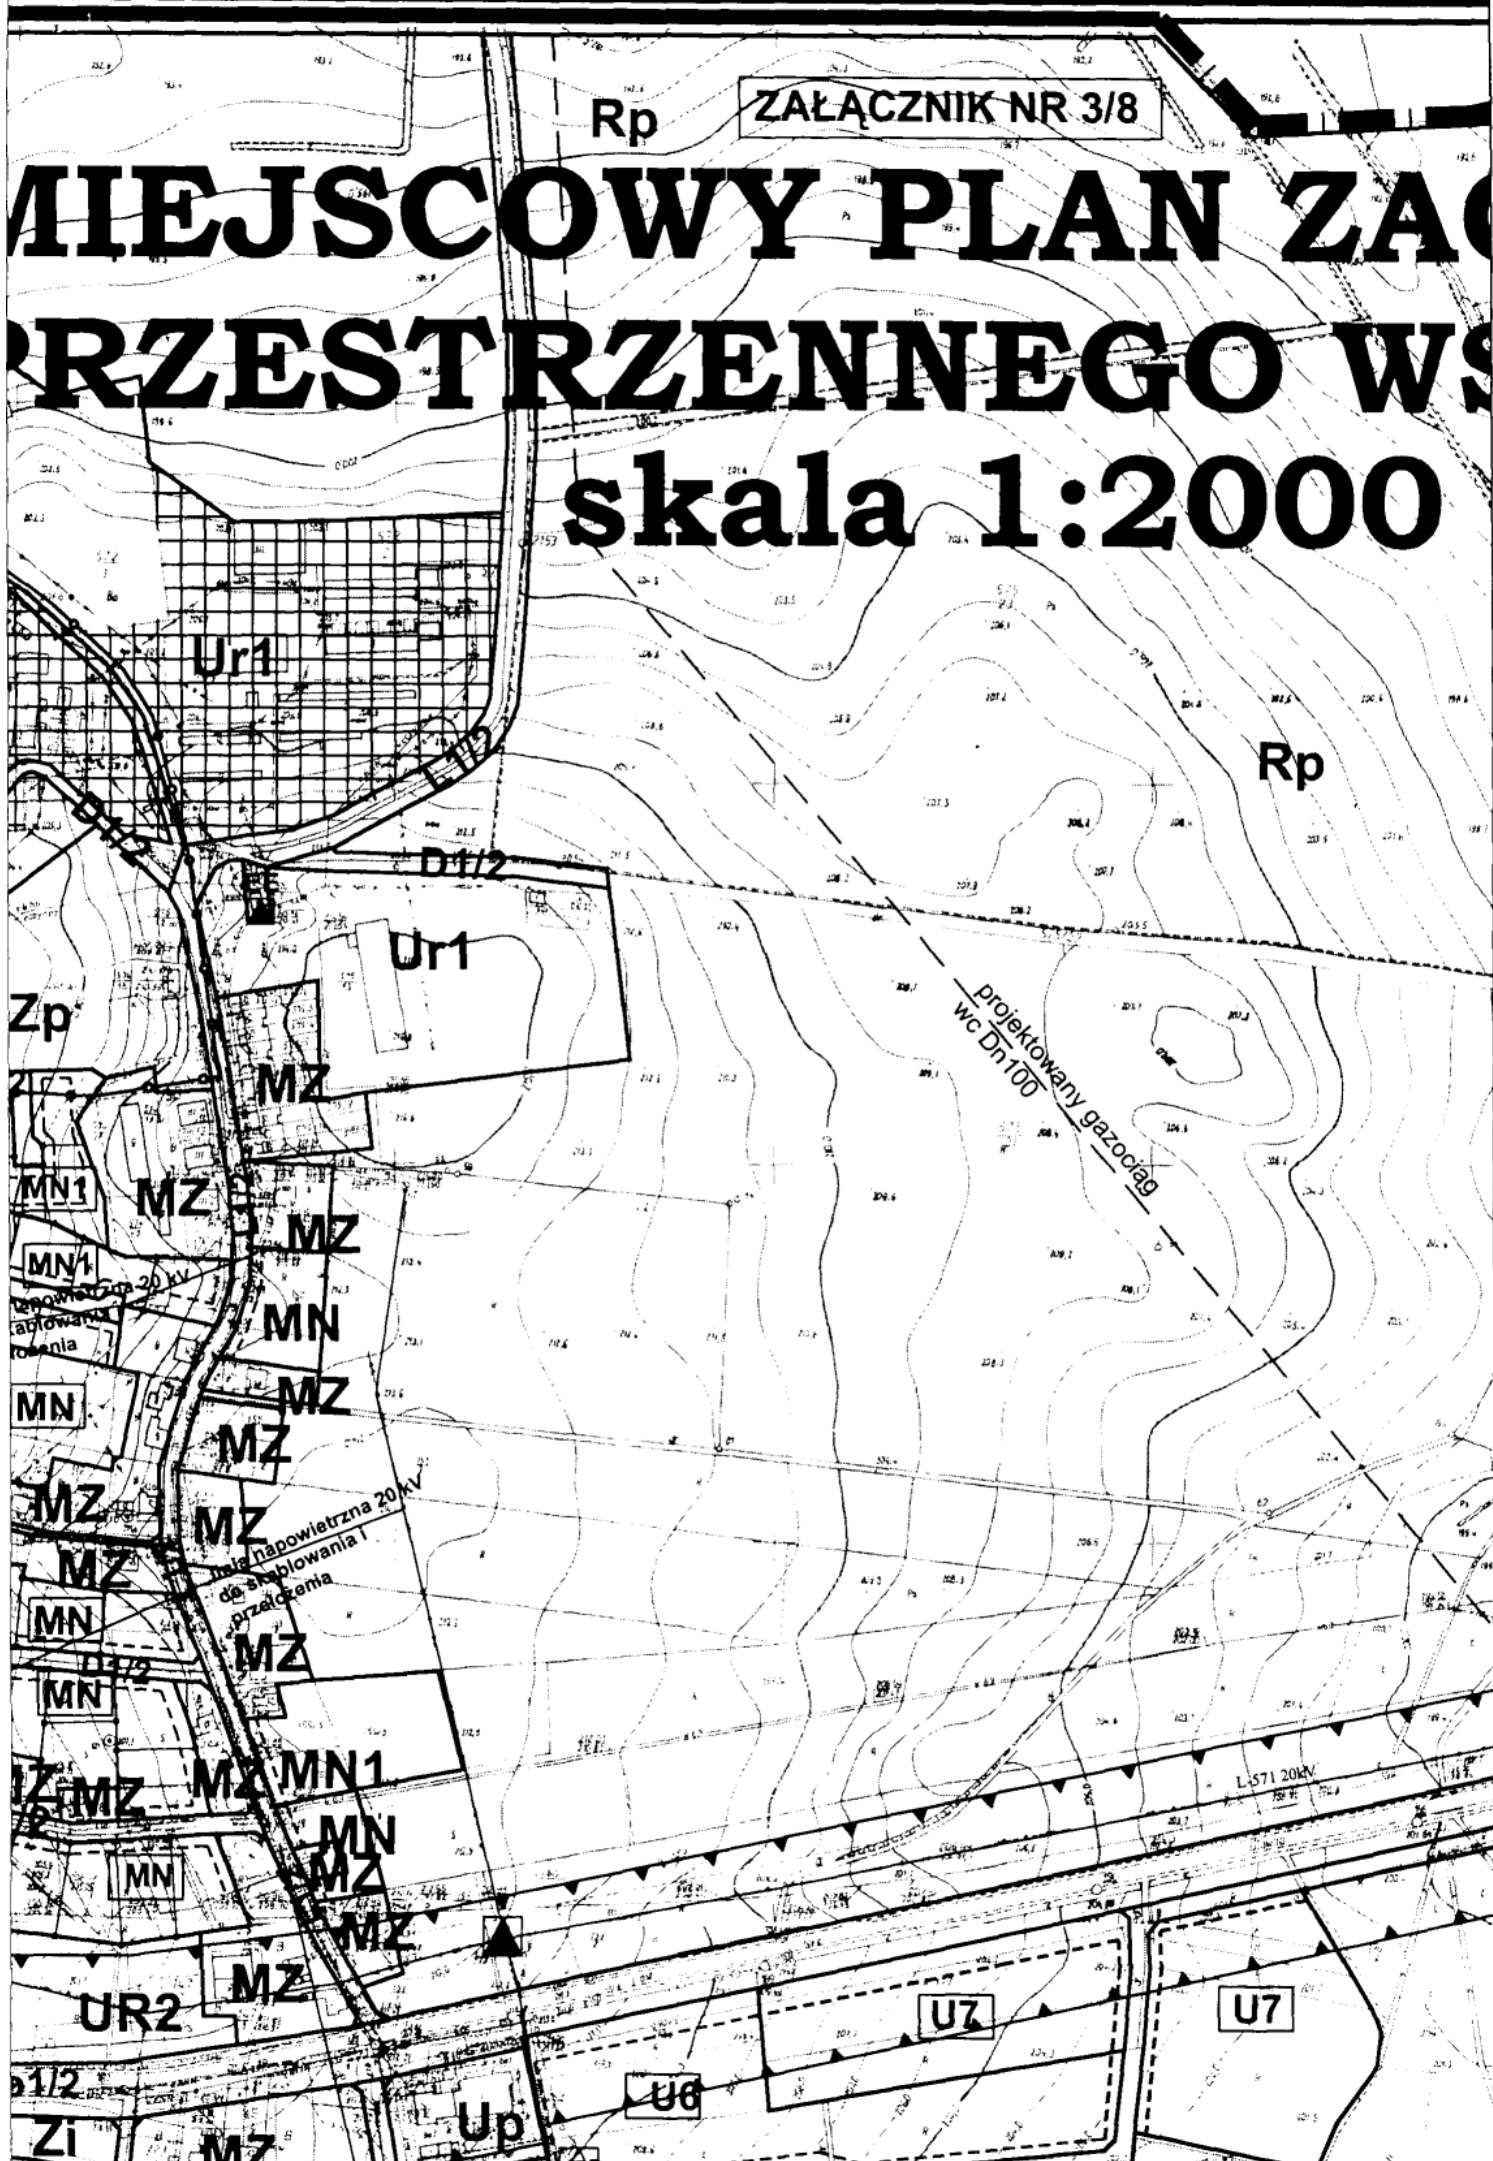

# GOSPODAROWANIA SI KRUSZYN

załącznik graficzny nr 2  
- ustalenia szczegółowe

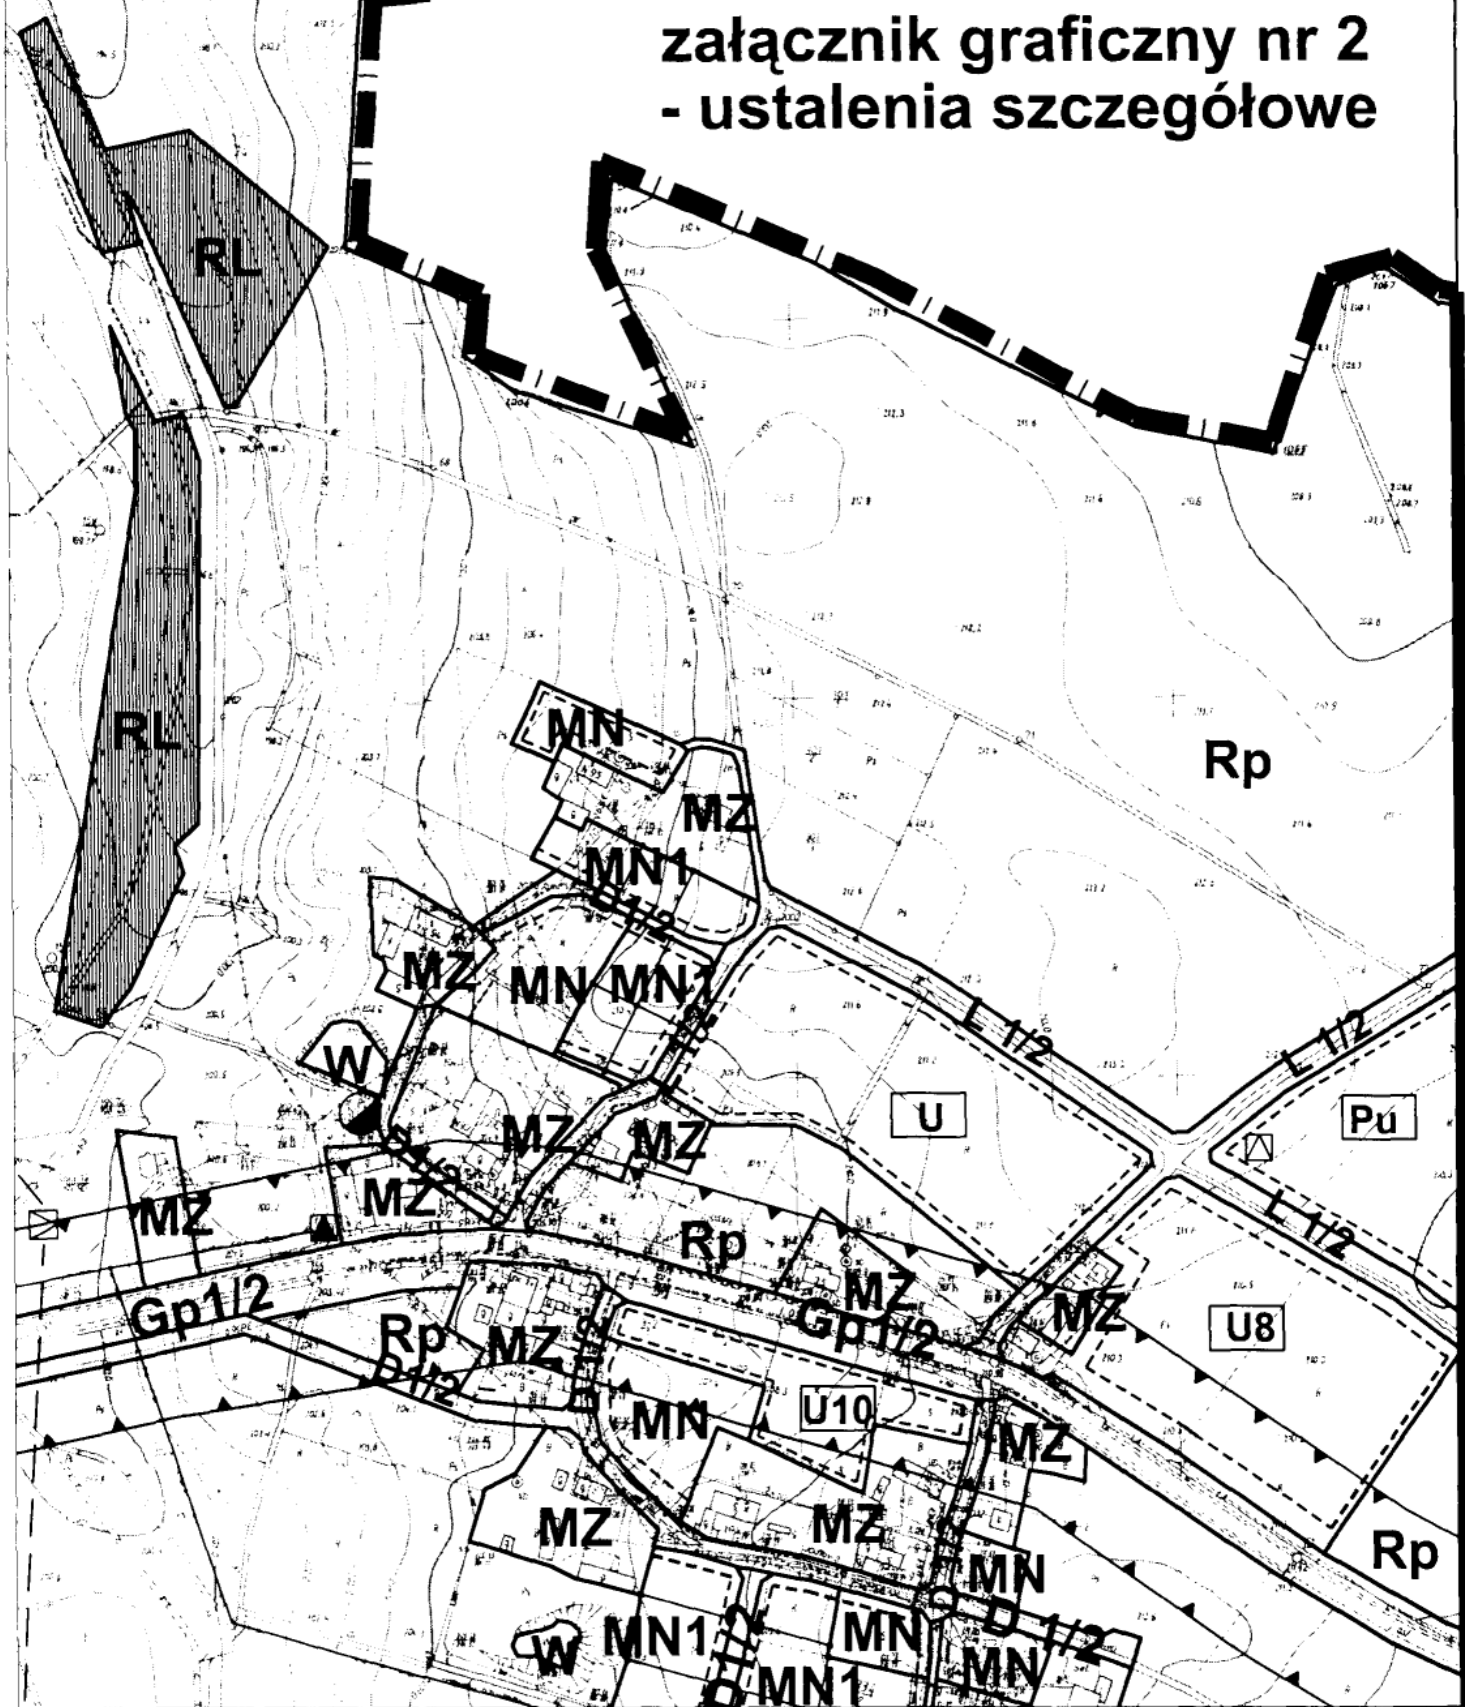

**MZ** Tereny zabudowy mieszkaniowej i zagrodowej istniejącej

**MN, MN1** Tereny zabudowy mieszkaniowej projektowanej

**Uz** Tereny usług komercyjnych istniejących

**U-U10** Tereny usług komercyjnych projektowanych

**Up** Tereny usług publicznych

**Us** Tereny usług sportu i rekreacji

**P** Tereny działalności gospodarczej nieuciążliwej

**Pu** Tereny projektowanej produkcji i usług uciążliwych

**Ur, Ur1** Tereny istniejących usług i produkcji rolnej

**Ur2** Tereny projektowanych usług i produkcji rolnej

**Zd** Tereny ogrodów działkowych

**Zp** Tereny zieleni parkowej

**Zc** Tereny cmentarza

**Zi** Tereny zieleni izolacyjnej

**RL** Tereny lasów

**RL1** Tereny dolesień

**Rp** Tereny rolne wyłączone spod zabudowy

**W** Tereny wód otwartych

**EE, EG** Tereny urządzeń energetycznych EE i gazowych EG

**KK** Tereny kolei

Tereny komunikacji kołowej

Gp 1/2 - droga główna ruchu przyspieszonego

Z 1/2 - ulica zbiorcza

L 1/2 - ulica lokalna

D 1/2 - ulica dojazdowa

1D 1/2 - ulica dojazdowa

#### OZNACZENIA DOTYCZĄCE OCHRONY KULTUROWEJ


 Projektowana strefa ochrony konserwatorskiej

 Obiekty ujęte w rejestrze zabytków


#### OZNACZENIA INFORMACYJNE

 Tereny zorganizowanej działalności inwestycyjnej

 Tereny rehabilitacji istniejącej zabudowy i infrastruktury

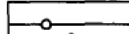
 Projektowana granica obszaru ograniczonego użytkowania od linii energetycznych 110 kV

 Strefa ochronna od cmentarza, wyłączona spod zabudowy


 Projektowana granica obszaru ograniczonego użytkowania od drogi Gp1/2

 Granica obszaru wyłączona spod zabudowy ze względu na przebieg trasy kolejowej

 Pomnik przyrody

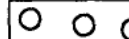 Aleje

 Rezerwa terenu pod drogę główną

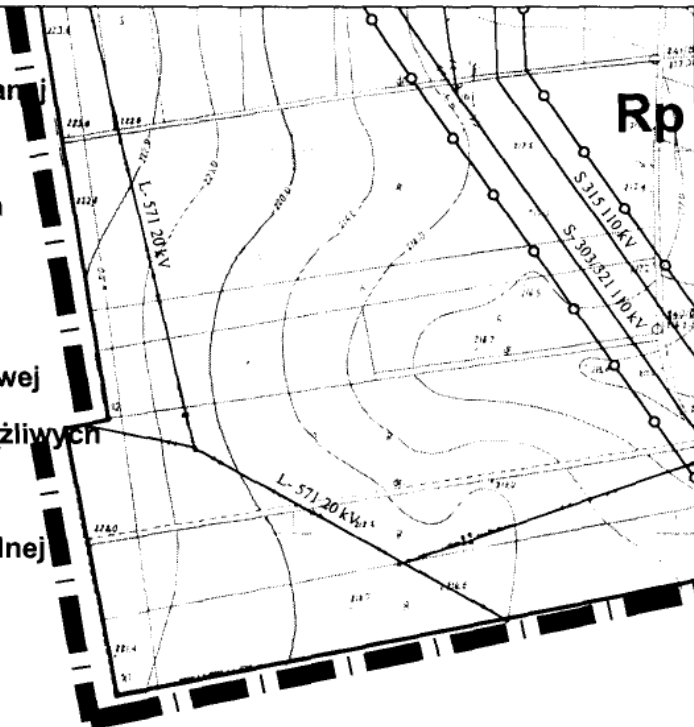

#### OZNACZENIA URZĄDZEŃ I GŁÓWNYCH SIŁ

 Stacja redukcyjno-pomiarowa

 Rezerwa terenu pod stację redukcyjno-pomiarową

 Przepompownię ścieków

 Pompownię wodociągowe

 Projektowana oczyszczalnia ścieków


 GPZ

 Istniejące trafostacje

 Projektowane trafostacje

 Istniejące linie energetyczne

 Projektowany przebieg gazociągów wynikający z koncepcji gazowej

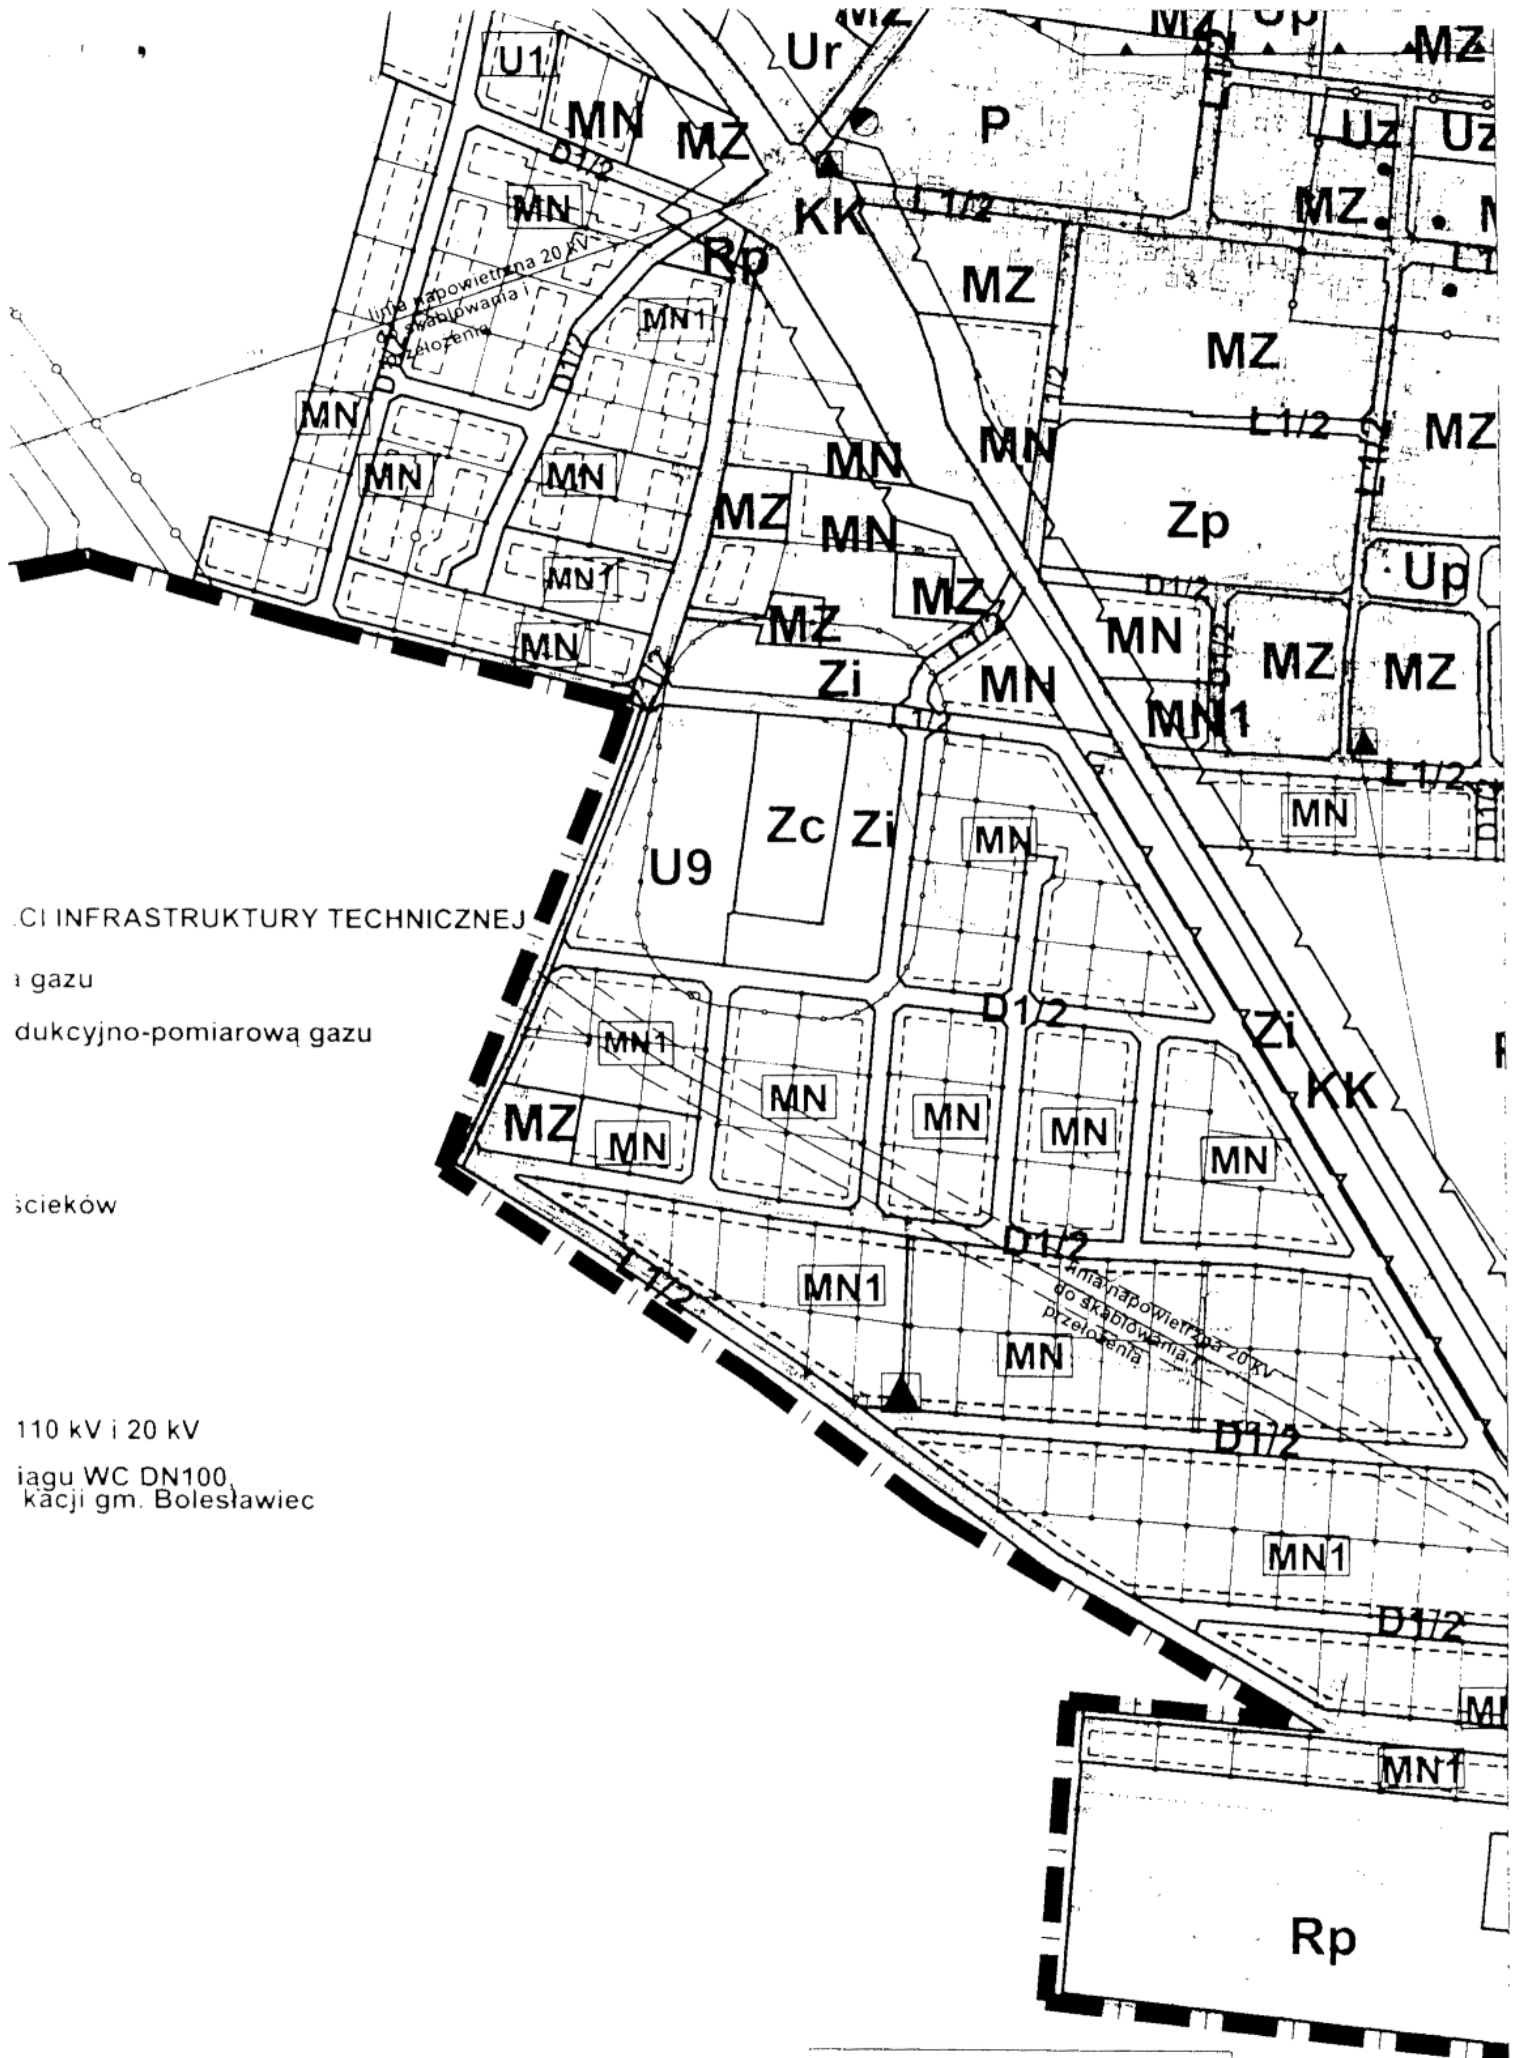


CI INFRASTRUKTURY TECHNICZNEJ

i gazu  
dukcyjno-pomiarową gazu


ścieków

110 kV i 20 kV  
iągu WC DN100,  
kacji gm. Bolesławiec

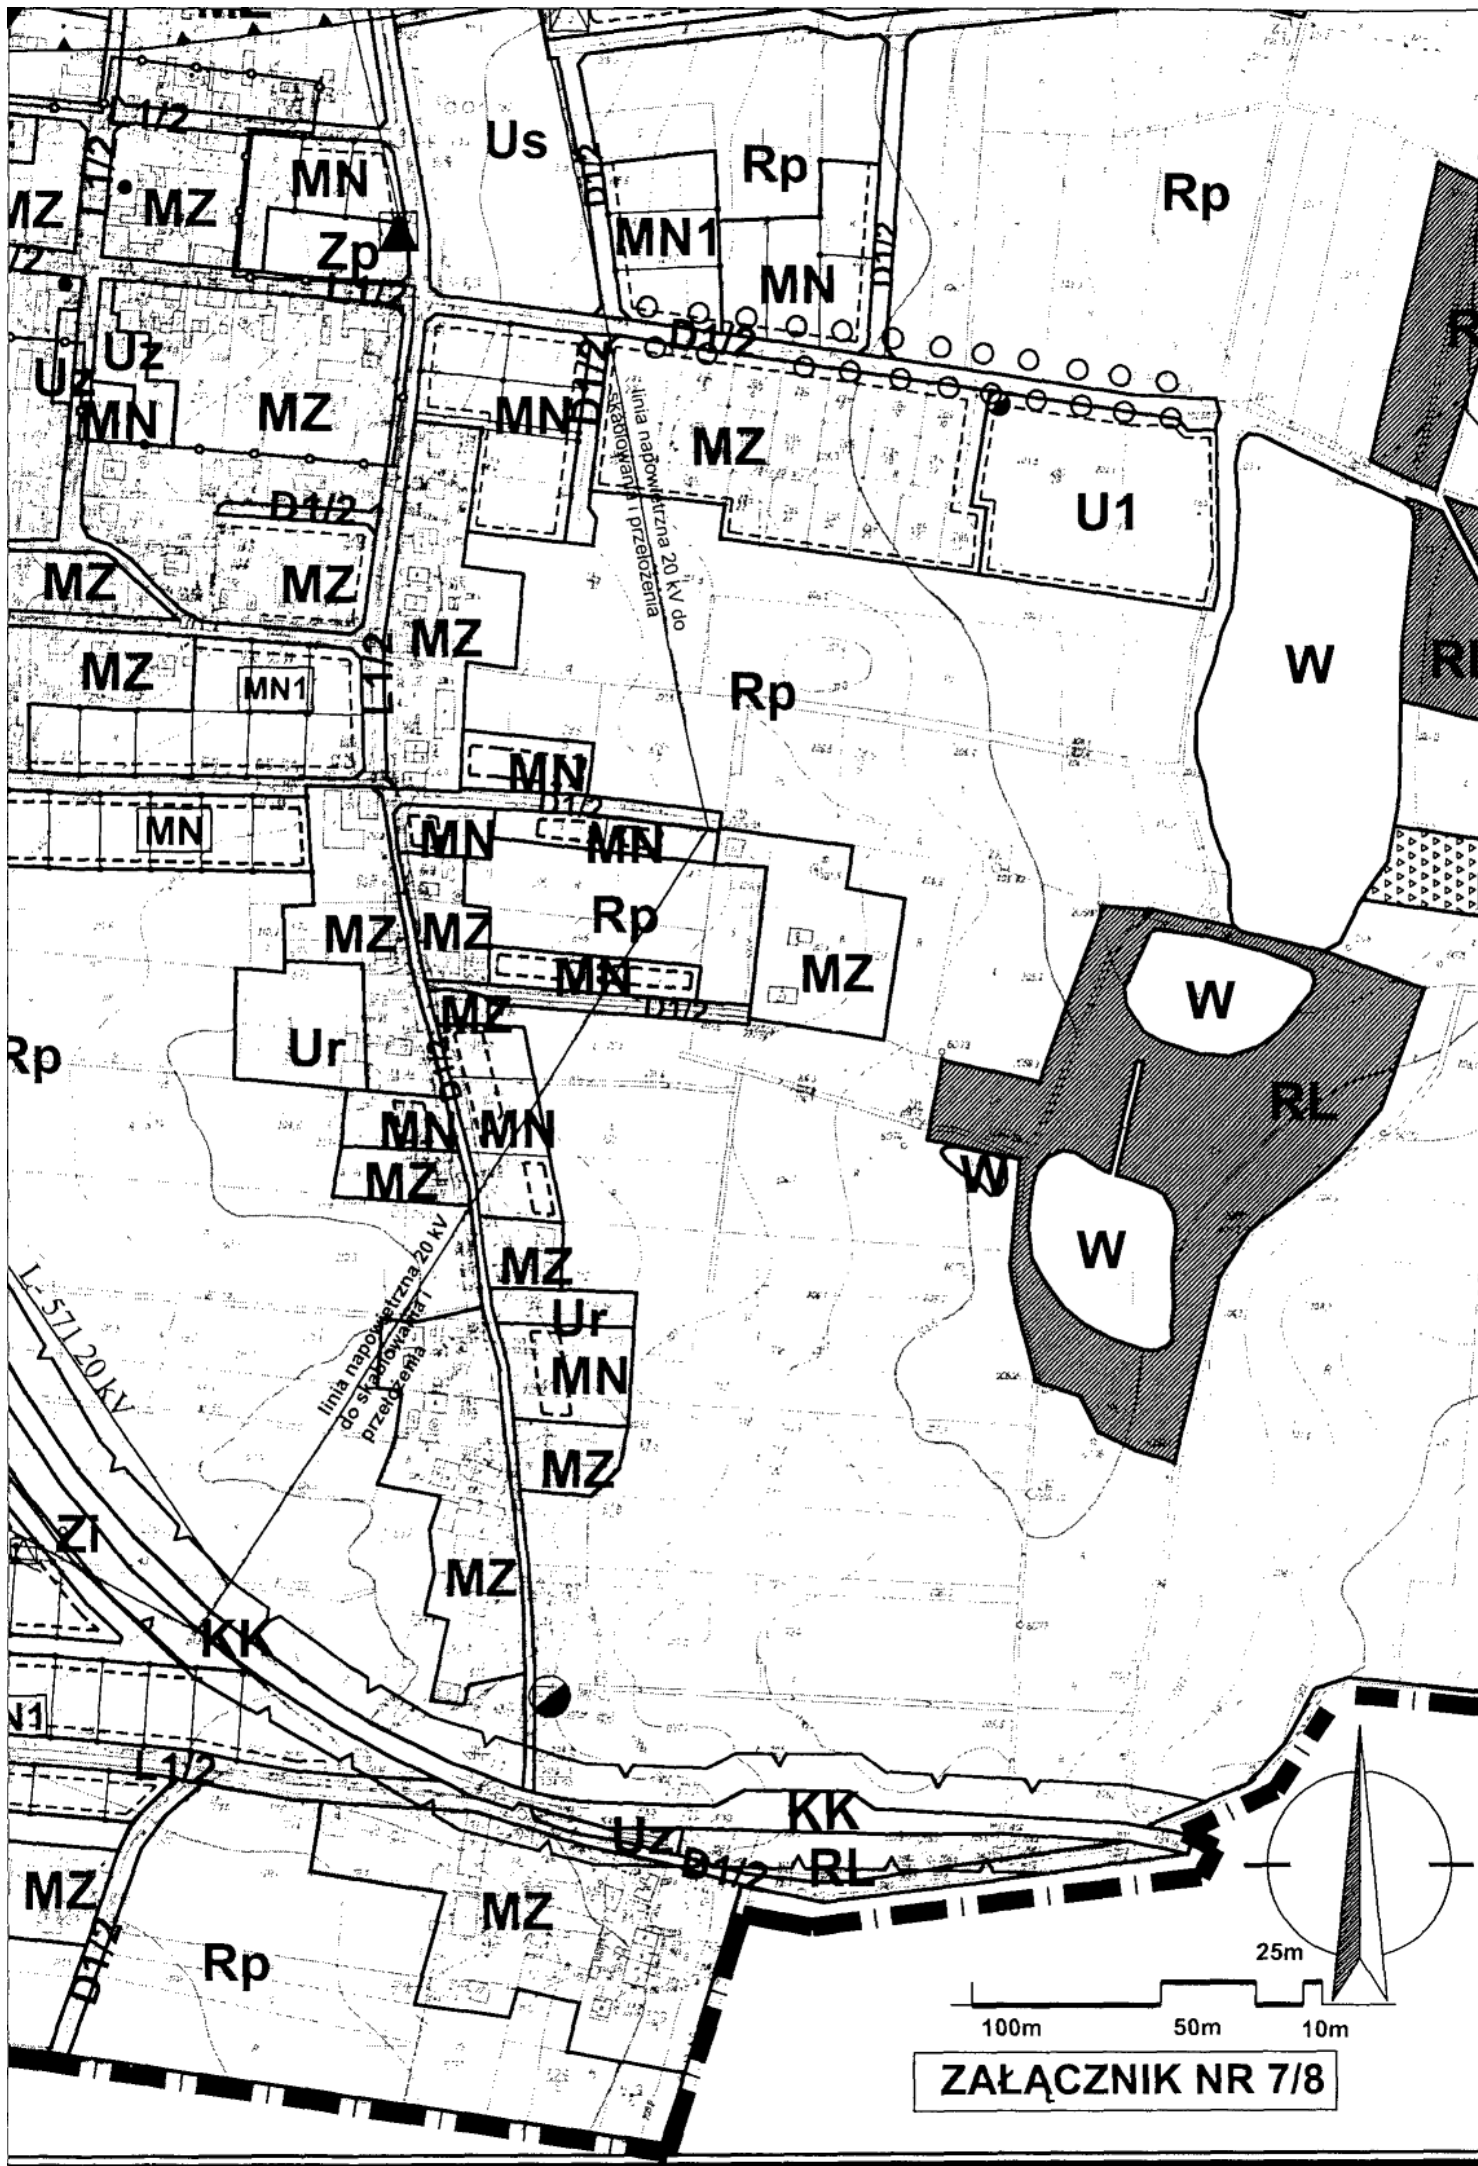

**ZAŁĄCZNIK NR 7/8**



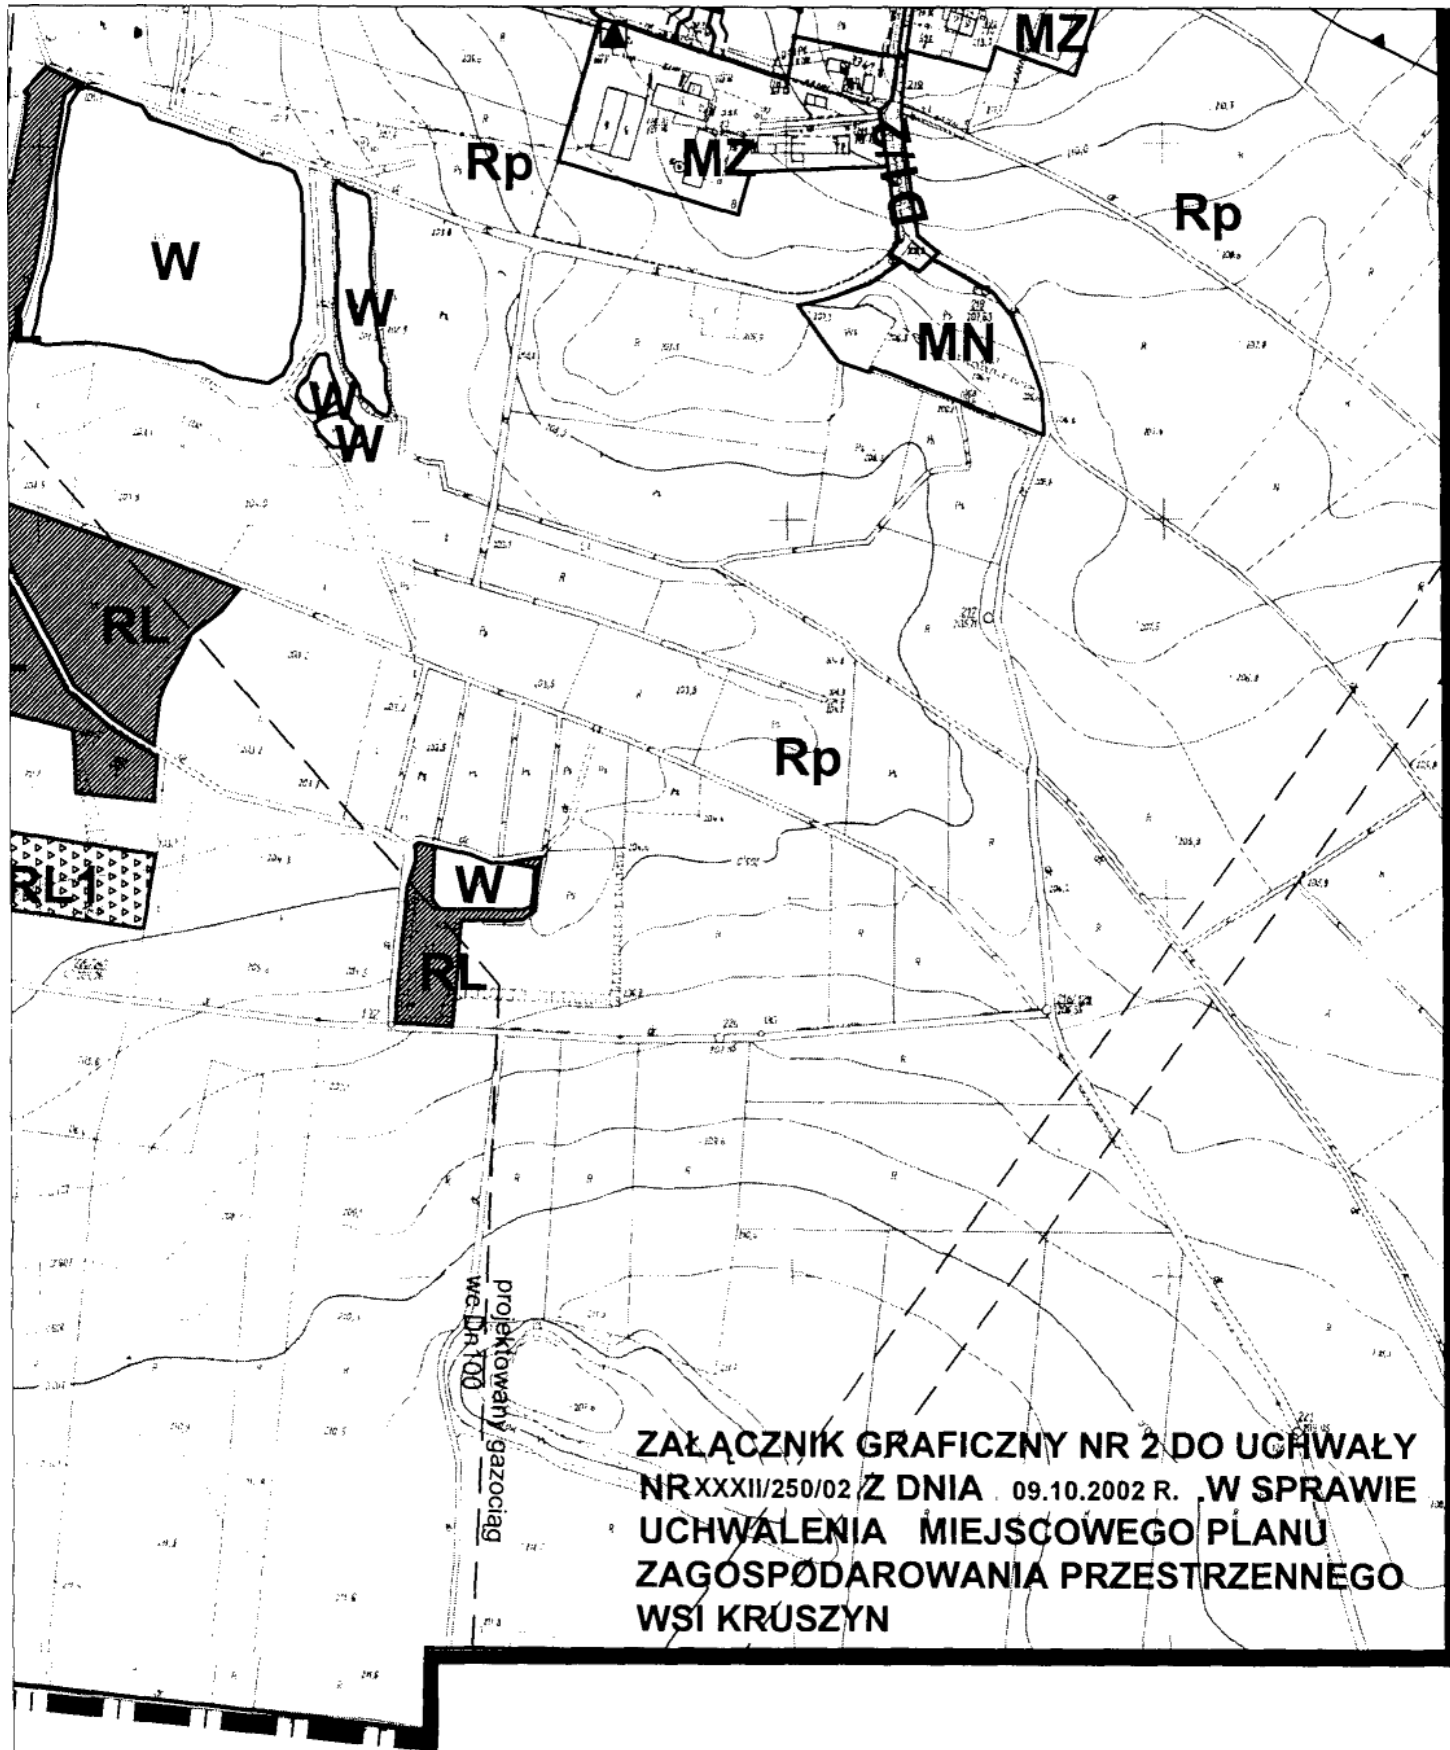

**ZAŁĄCZNIK GRAFICZNY NR 2 DO UCHWAŁY  
NR XXXII/250/02 Z DNIA 09.10.2002 R. W SPRAWIE  
UCHWALENIA MIEJSCOWEGO PLANU  
ZAGOSPODAROWANIA PRZESTRZENNEGO  
WSI KRUSZYŃ**

**ZAŁĄCZNIK GRAFICZNY POMNIEJSZY DO  
CELÓW PUBLIKACJI W DZIENNIKU  
URZĘDOWYM WOJEWÓDZTWA  
DOLNOŚLĄSKIEGO**

**ZAŁĄCZNIK NR 8/8**