


GMINA OŁAWA - WIEŚ STANOWICE

MIEJSOWY PLAN ZAGOSPODAROWANIA PRZESTRZENNEGO - TERENÓW WSI STANOWICE

ZAŁĄCZNIK DO UCHWAŁY RADY GMINY OŁAWA







NR XXXD/435/2002 Z DN. 10.10.2002

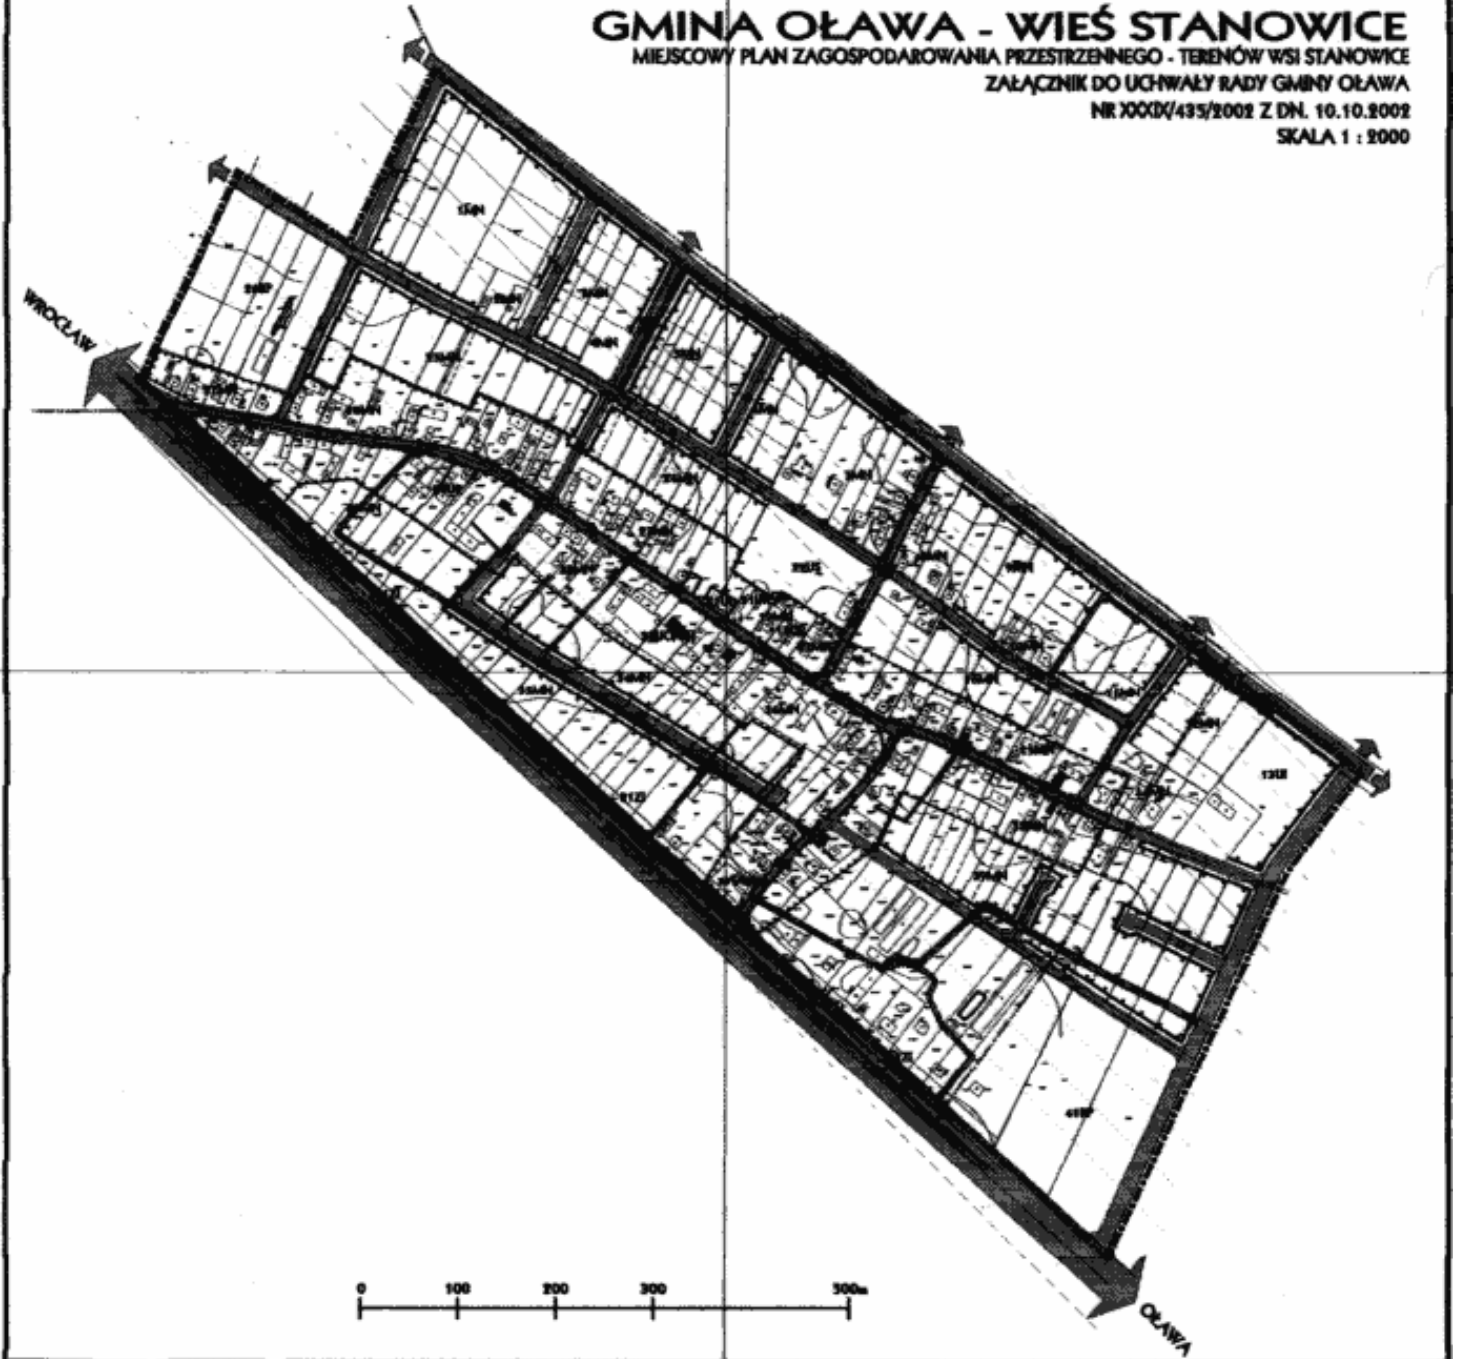SKALA 1 : 2000


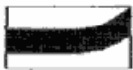

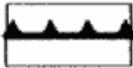
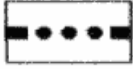


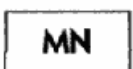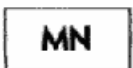

OZNACZENIA:

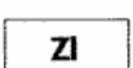

• STRUKTURA FUNKCJONALNO - PRZESTRZENNA

	TERENY ZABUDOWY MIESZKANIOWEJ I ZAGRODOWEJ DO ADAPTACJI
	TERENY ZABUDOWY MIESZKANIOWEJ DO REALIZACJI
	TERENY USŁUG (UK - KULTURY, UR - RZEMIOSŁA, UG - GASTRONOMII, UO - OŚWIATY, UI - INNYCH)
	TERENY USŁUG SPORTU I REKREACJI
	TERENY ZIELENI IZOLACYJNEJ
	TERENY UPRAW ROLNUCH

• ZASADY OCHRONY ŚRODOWISKA PRZYRODNICZEGO I KULTUROWEGO ORAZ KSZTAŁTOWANIA ZABUDOWY

	TERENY OBJĘTE OCHRONĄ STREFY GŁÓWNEGO ZBIORNIKA WÓD PODZIEMNYCH NR 321
	ROWY MELIORACYJNE
	CHRONIONE OBIEKTY ZABYTKOWE, UJĘTE W WYKAZIE ZABYTKÓW
	GRANICE STREFY OCHRONY KONSERWATORSKIEJ "B"
	GRANICA STREFY OBSERWACJI ARCHEOLOGICZNEJ "OW"
	NIEPRZEKRACZALNE LINIE ZABUDOWY
	ORIENTACYJNE LINIE PODZIAŁU NA DZIAŁKI

• KOMUNIKACJA I INFRASTRUKTURA TECHNICZNA

	DROGA GŁÓWNA Z NORMATYWNYMI LINIAMI ROZGRANICZAJĄCYMI (DROGA KRAJOWA NR 94)
	DROGI LOKALNE I DOJAZDOWE Z NORMATYWNYMI LINIAMI ROZGRANICZAJĄCYMI

• OZNACZENIA DOTYCZĄCE PODZIAŁU TERENU I GRANIC

	LINIE ROZGRANICZAJĄCE TERENY O RÓŻNYCH FUNKCJACH, USTALONE I ORIENTACYJNE
	GRANICA OPRACOWANIA