


# ZMIANA PLANU OGÓLNEGO ZAGOSPODAROWANIA PRZESTRZENNEGO GMINY WIĄZÓW

## OBRĘB WYSZONOWICE, DZIAŁKA NR 1/7

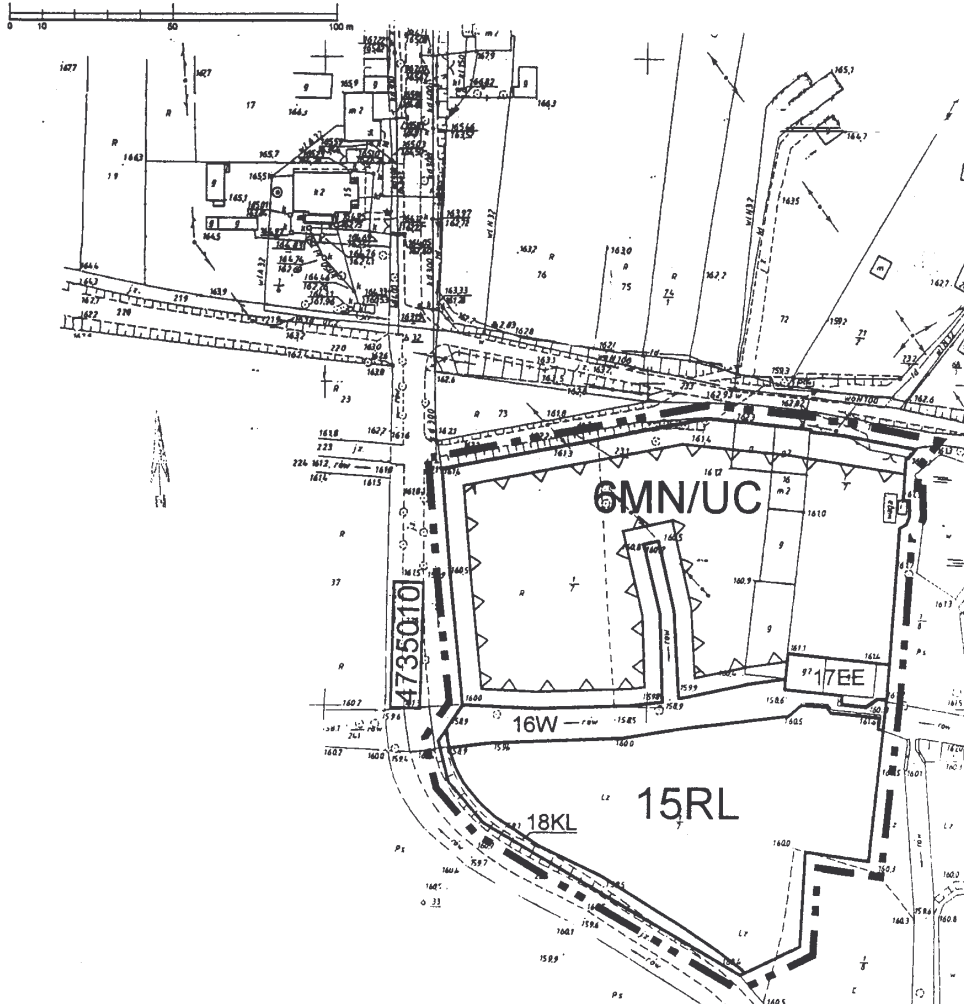

### LEGENDA:

- GRANICA OPRACOWANIA
- LINIE ROZGRANICZAJĄCE TERENY O RÓŻNYCH FUNKCJACH I RÓŻNYCH ZASADACH ZAGOSPODAROWANIA
- NIEPRZEKRACZALNE LINIE ZABUDOWY
- TEREN ZABUDOWY MIESZKANIOWEJ JEDNORODZINNEJ Z DOPUSZCZENIEM USŁUG KOMERCYJNYCH
- TEREN LASU ZADRZEWIENI: ZABRZEWIEN
- TEREN WÓD OPIAKOWYCH (ROWÓW)
- TEREN POZYSKIWANIA ENERGII ELEKTRYCZNEJ
- TEREN ULICY LOKALNEJ

Woj.: dolnośląskie  
Powiat: strzeziński  
Gmina: WIĄZÓW  
Obr.: WYSZONOWICE  
ANI dz.nr.: 1/6; 1/7

MAPA DO CELÓW PROJEKTOWYCH

Skala 1: 10000

WYKONANO NA PODSTAWIE PLANU OGÓLNEGO ZAGOSPODAROWANIA PRZESTRZENNEGO GMINY WIĄZÓW

RYSunEK PLANU  
Skala 1:2000