




# ZMIANA PLANU OGÓLNEGO ZAGOSPODAROWANIA PRZESTRZENNEGO GMINY WIĄZÓW

## OBRĘB KUCHARZOWICE, DZIAŁKA NR 39/1

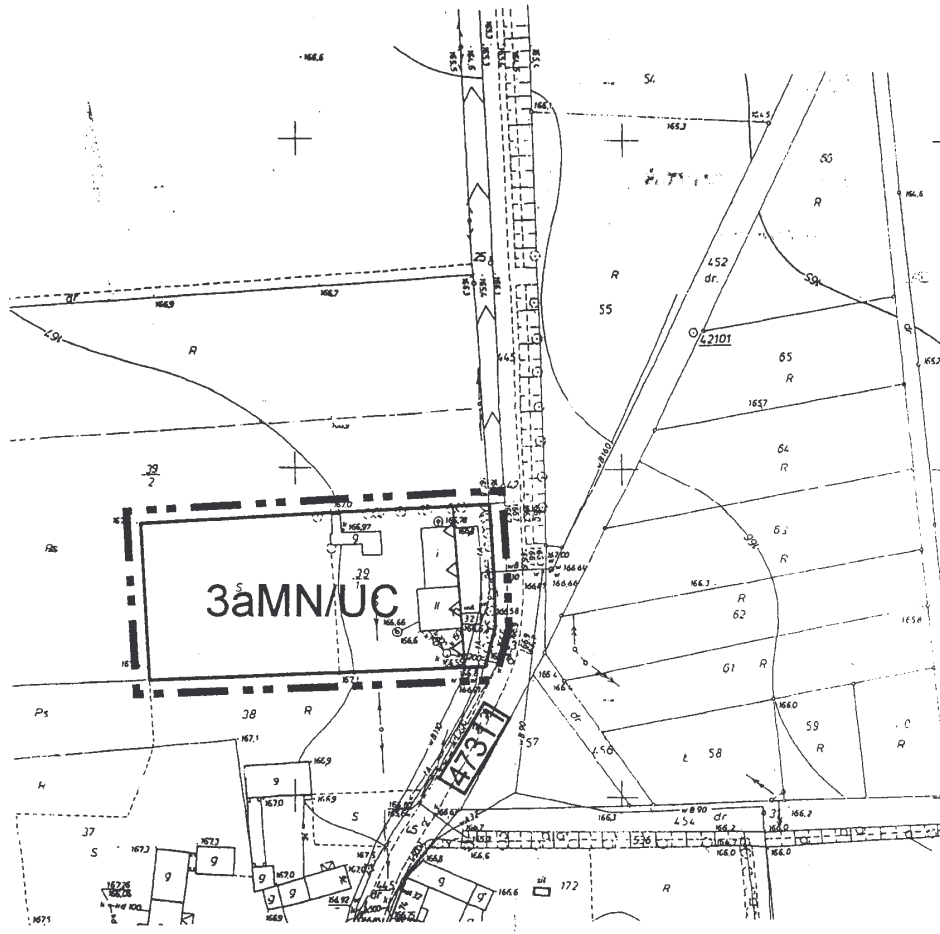

### LEGENDA

Woj.: dolnośląskie		MAPA DO CELÓW PROJEKTOWYCH	AKTUALIZACJA MAPY
Powiat: strzeliński		GRANICA OPRACOWANIA	WYKONANA PRZEZ
Gmina: WIĄZÓW		LINIE ROZGRANICZAJĄCE TERENY O RÓŻNYCH FUNKCJACH	1081001 GEODEZYJNC
Obręb: KUCHARZOWICE		I RÓŻNYCH ZASADACH ZAGOSPODAROWANIA	1081001
AM I dz.nr.: 39/1		NIEPRZEKRACZALNA GRANICZĄCA	SZCZĄWIM SZ. 1081001
		TEREN ZABUDOWY MIESZKANIOWEJ JEDNORODZINNEJ	1081001
		Z DOPUSZCZENIEM USŁUG KOMERCYJNYCH	1081001

RYSunEK PLANU  
Skala: 1:2000