


ROZWIĄZANIE ZAGOSPODAROWANIA PRZESTRZENNEGO  
**MPZP ZBIORNIK  
 GROBLA-POGWIZDÓW**

SKALA 1 : 5 000  
 KWADRANT 48.41 NE

0 m 500 m

RYSUNEK PLANU

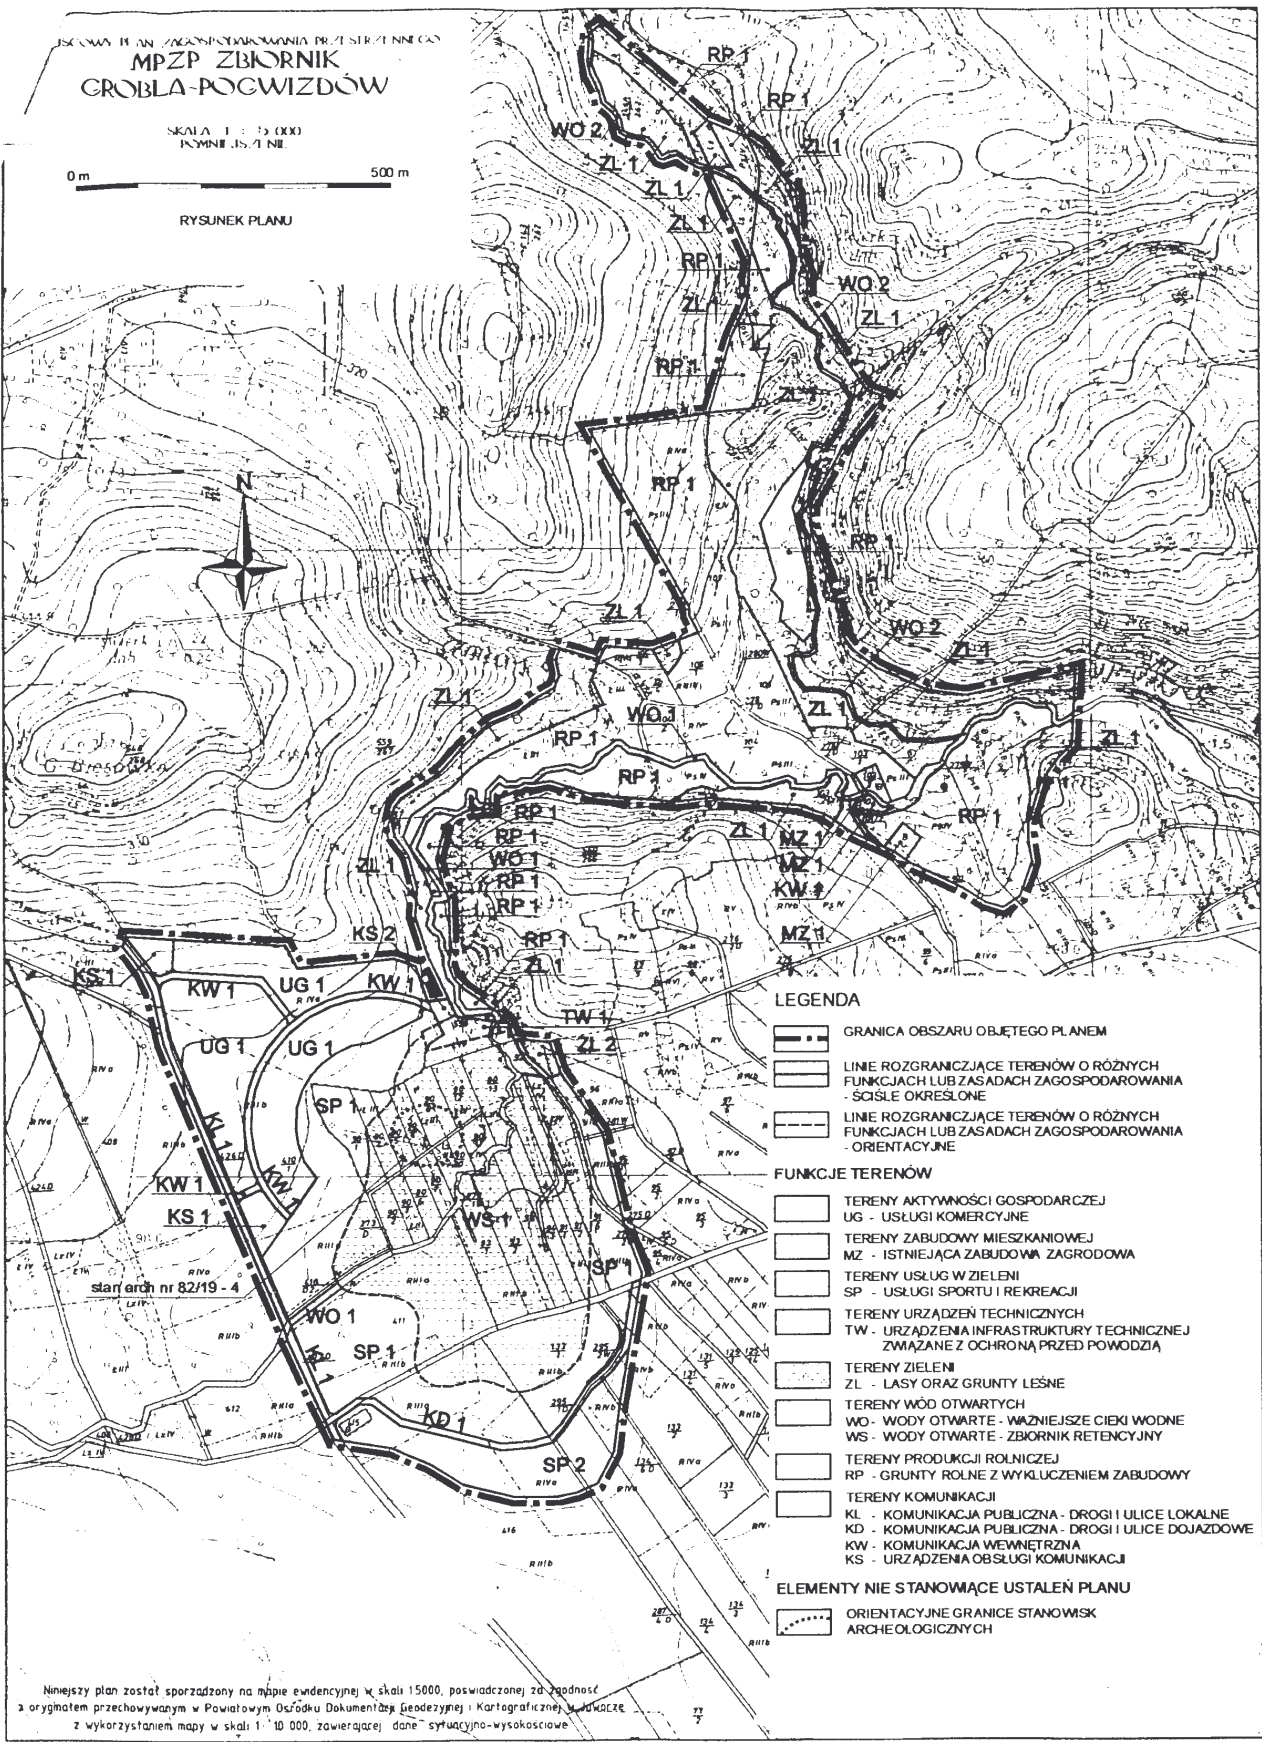

**LEGENDA**

- GRANICA OBSZARU OBJĘTEGO PLANEM
- LINIE ROZGRANICZAJĄCE TERENÓW O RÓŻNYCH FUNKCJACH LUB ZASADACH ZAGOSPODAROWANIA - ŚCIŚLE OKREŚLONE
- LINIE ROZGRANICZAJĄCE TERENÓW O RÓŻNYCH FUNKCJACH LUB ZASADACH ZAGOSPODAROWANIA - ORIENTACYJNE

**FUNKCJE TERENÓW**

- TERENY AKTYWNOŚCI GOSPODARCZEJ
- UG - USŁUGI KOMERCYJNE
- TERENY ZABUDOWY MIESZKANIOWEJ
- MZ - ISTNIEJĄCA ZABUDOWA ZAGRODOWA
- TERENY USŁUG W ZIELENI
- SP - USŁUGI SPORTU I REKREACJI
- TERENY URZĄDZEŃ TECHNICZNYCH
- TW - URZĄDZENIA INFRASTRUKTURY TECHNICZNEJ ZWIĄZANE Z OCHRONĄ PRZED POWODZIĄ
- TERENY ZIELENI
- ZL - LASY ORAZ GRUNTY LEŚNE
- TERENY WÓD OTWARTYCH
- WO - WODY OTWARTE - WAŻNIEJSZE CIEKI WODNE
- WS - WODY OTWARTE - ZBIORNIK RETENCYJNY
- TERENY PRODUKCJI ROLNICZEJ
- RP - GRUNTY ROLNE Z WYKLUCZENIEM ZABUDOWY
- TERENY KOMUNIKACJI
- KL - KOMUNIKACJA PUBLICZNA - DROGI I ULICE LOKALNE
- KD - KOMUNIKACJA PUBLICZNA - DROGI I ULICE DOJAZDOWE
- KW - KOMUNIKACJA WEWNĘTRZNA
- KS - URZĄDZENIA OBSŁUGI KOMUNIKACJI

**ELEMENTY NIE STANOWIĄCE USTALEŃ PLANU**

- ORIENTACYJNE GRANICE STANOWISK ARCHEOLOGICZNYCH

Niniejszy plan został sporządzony na mapie ewidencyjnej w skali 1:5000, poświadczony za zgodność z oryginałem przechowywanym w Powiatowym Ośrodku Dokumentacji Geodezyjnej i Kartograficznej w Łowiczu z wykorzystaniem mapy w skali 1:10 000, zawierającej dane sytuacyjno-wysokościowe.