


# MIASTO ŻMIGRÓD

## MIEJSCOWY PLAN ZAGOSPODAROWANIA PRZESTRZENNEGO DLA TERENÓW W REJONIE OBWODNICY ŻMIGRODU obszar północny

### RYSUNEK PLANU

SKALA 1:1000

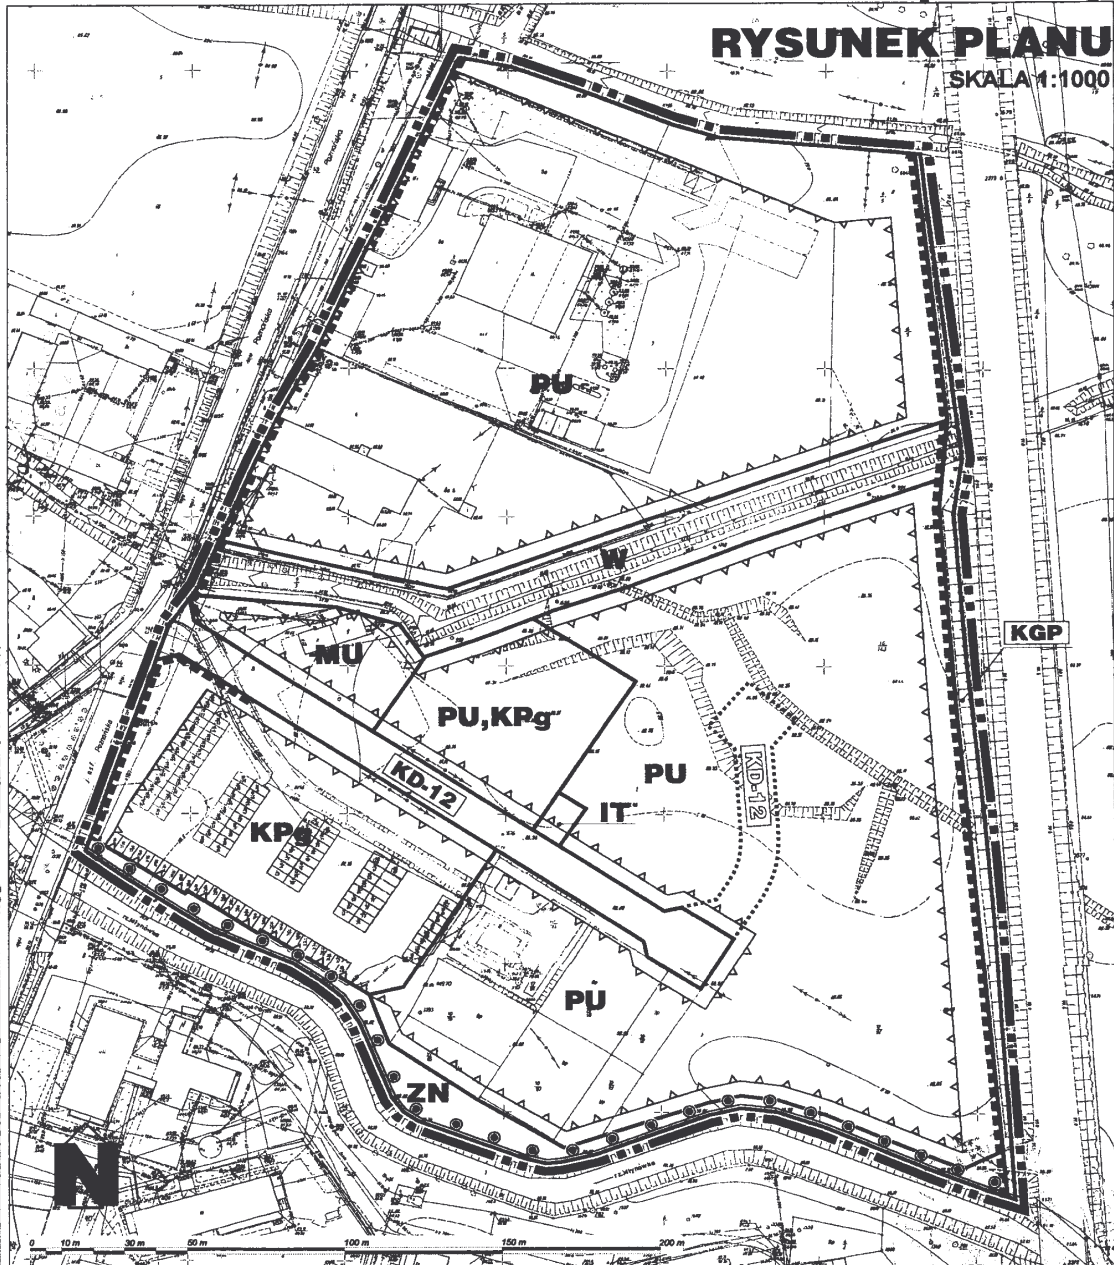

#### LEGENDA

- — — — — GRANICA OBSZARU OBJĘTEGO PLANEM
- — — — — LINIA ROZGRANICZAJĄCA TERENY O RÓŻNYCH FUNKCJACH I ZASADACH ZAGOSPODAROWANIA
- — — — — ODCINEK LINII ROZGRANICZAJĄCEJ Z ZAKAZEM ORGANIZOWANIA ZJAZDÓW Z ULICY PUBLICZNEJ
- ..... LINIA ROZGRANICZAJĄCA TERENY PLANOWANYCH ULIC PUBLICZNYCH, Z KTÓRYCH WYDZIELENIA MOŻNA ZREZYGNOWAĆ
- ⊙ ⊙ ⊙ GRANICA PARKU KRAJOBRAZOWEGO "DOLINA BARYCZY"

- ▽ ▽ ▽ NIEPRZEKACZALNA LINIA ZABUDOWY
- MU SYMBOLE TERENÓW

PEŁNE DEFINICJE OZNAZEŃ GRAFICZNYCH ZAWARTE SĄ W CZĘŚCI TEKSTOWEJ PLANU