


strona 2

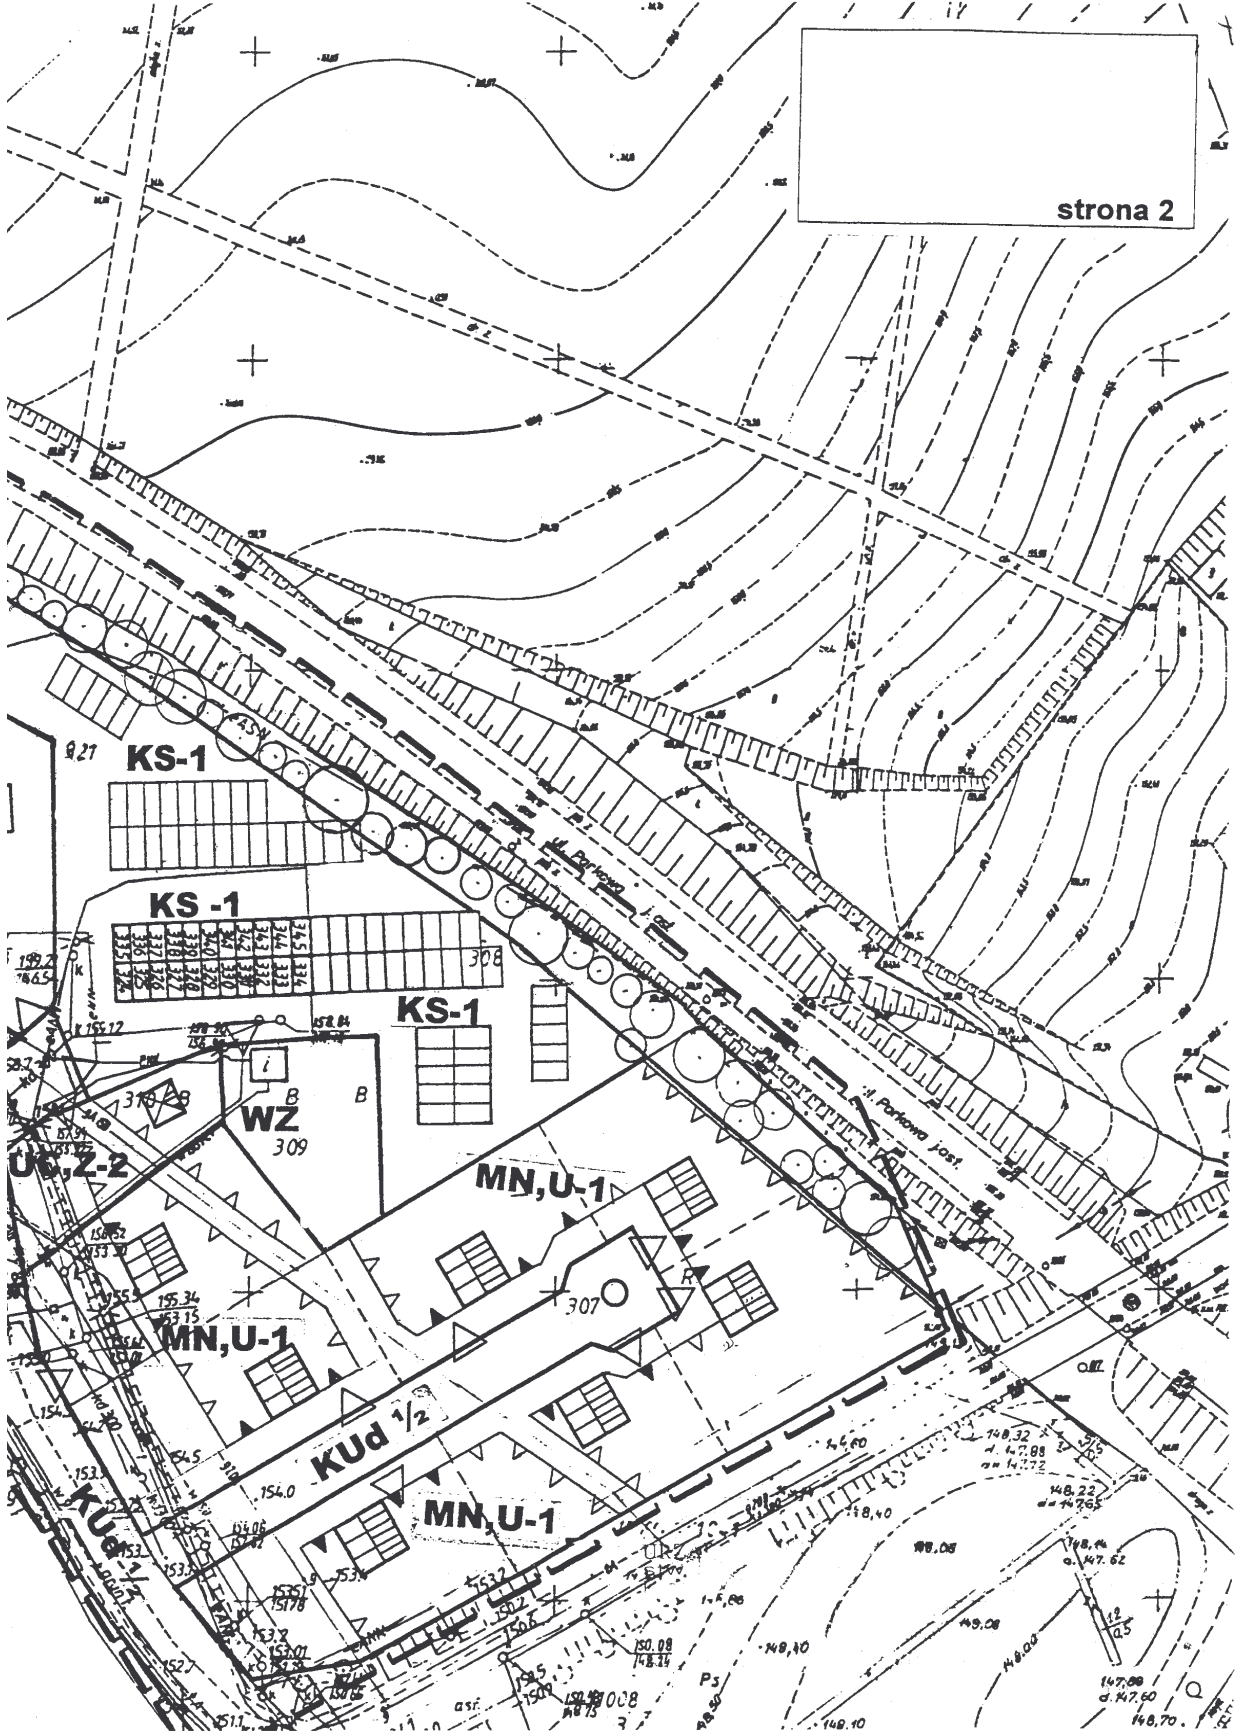


# MIASTO CHOJNÓW

MIEJSCOWY PLAN ZAGOSPODAROWANIA PRZESTRZENNEGO  
JEDNOSTKI W REJONIE ULIC SAMORZĄDOWEJ I PARKOWEJ

RYSUNEK PLANU

SKALA 1:1000

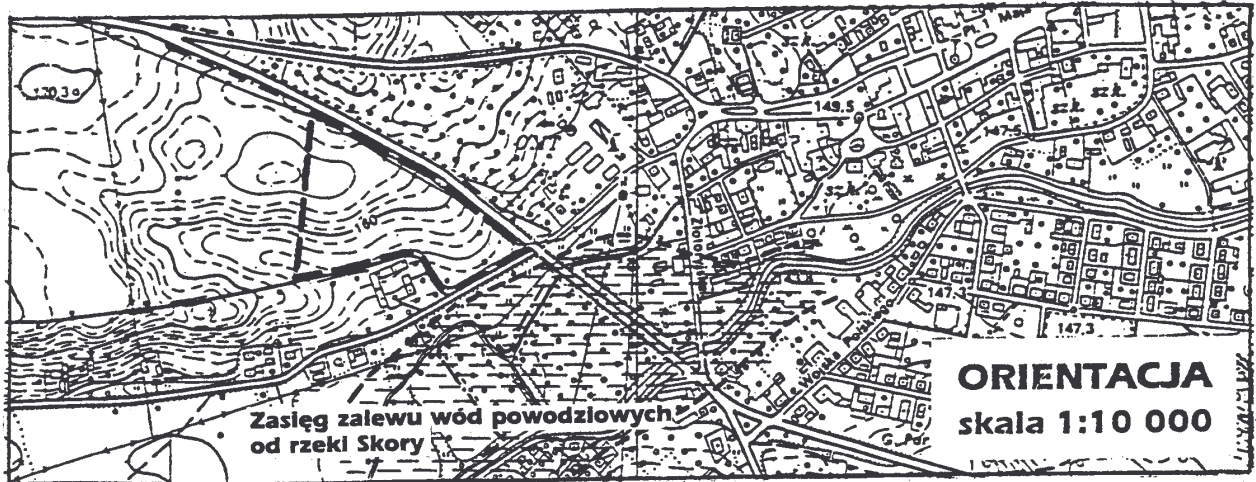

## OZNACZENIA ustaleń planu

### granice

	granica terenu objętego planem
	granice terenów o różnych funkcjach
	orientacyjne granice działek do wydzielenia

### komunikacja

	<b>KUd</b> drogi dojazdowe
	<b>KS</b> tereny garaży, parkingów i stacji paliw
	orientacyjne wjazdy na posesje

### mieszkalnictwo

<b>MN</b>	tereny zabudowy mieszkaniowej jednorodzinnej
<b>MW</b>	tereny zabudowy mieszkaniowej wielorodzinnej z zielenią towarzyszącą

### usługi

<b>U</b>	tereny usług z zielenią towarzyszącą
<b>UC</b>	tereny usług komercyjnych
<b>US</b>	tereny usług sportowych
<b>H</b>	tereny usług hotelarskich

### zieleni

<b>Z</b>	tereny zieleni towarzyszącej
<b>ZP</b>	tereny zieleni parkowej

### infrastruktura techniczna

<b>WZ</b>	teren zaopatrzenia w wodę
<b>EE</b>	tereny urządzeń elektroenergetycznych

### linie zabudowy

	obowiązuje
	nieprzekraczalne

## OZNACZENIA informacyjne

### rolnictwo

<b>RP</b>	tereny rolne bez prawa zabudowy
<b>RO</b>	tereny upraw ogrodniczych
<b>£, Ps</b>	tereny trwałych użytków zielonych (łąki, pastwiska)

### infrastruktura techniczna

<b>k ∅</b>	sieci kanalizacyjne
<b>w ∅</b>	sieci wodociągowe
<b>E kV</b>	Linie elektroenergetyczne wraz ze strefą ochrony EN-naziemne, EK-kablowe

<b>g ∅</b>	przewody gazowe wraz ze strefą ochronną
<b>t</b>	przewody linii telekomunikacyjnych