


PLAN PRZESTRZENNEGO WSI BUKOWINA SYCOWSKA NA OBSZARZE GMINY MIĘDZYBÓRZ

RYСУNEK PLANU NR 2

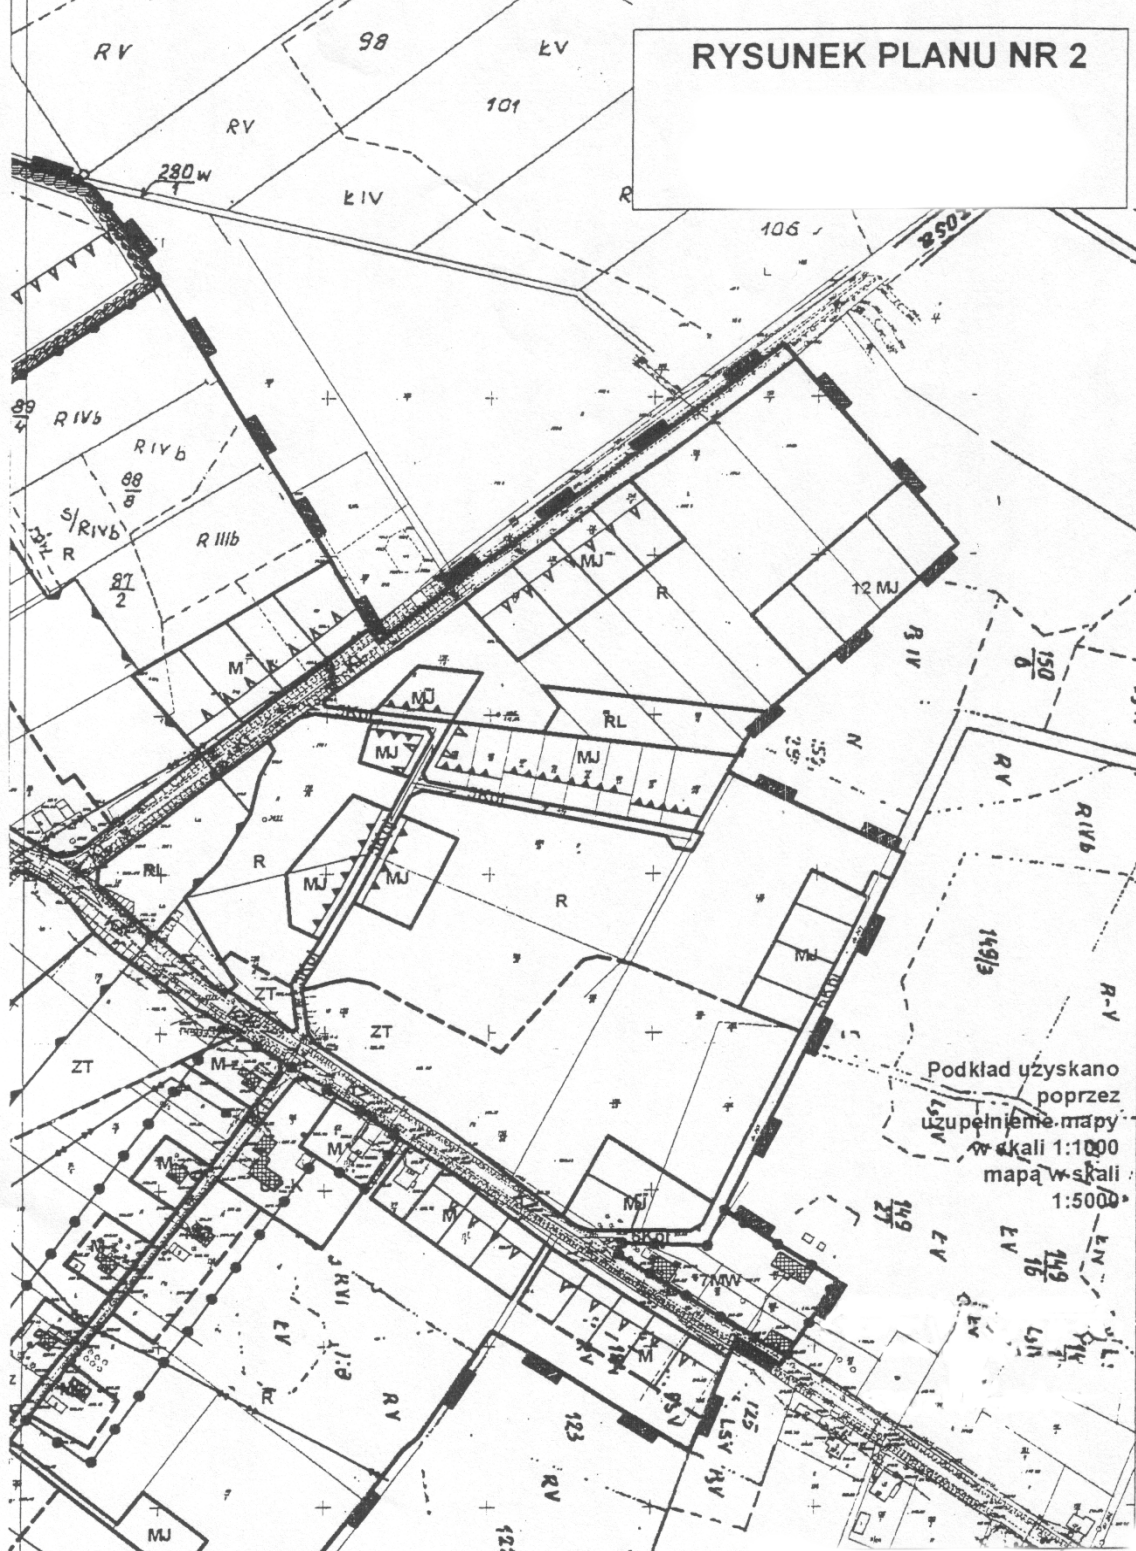

Podkład uzyskano
poprzez
uzupełnienie mapy
w skali 1:1000
mapą w skali
1:5000

INNE OZNACZENIA NIE BĘDĄCE
OBOWIĄZUJĄCYMI USTALENIAMI PLANU

	PROPOZYCJA PODZIAŁU NA DZIAŁKI BUDOWLANE
	ORIENTACYJNY PRZEBIEG LINII ENERGETYCZNYCH 15 KV WRAZ ZE