



DZIENNIK URZĘDOWY

WOJEWÓDZTWA DOLNOŚLĄSKIEGO

Wrocław, dnia 22 września 2005 r.

Nr 189

TREŚĆ:

Poz.:

AKTY NORMATYWNE:

UCHWAŁY RAD POWIATÓW:

- 3279 –** Rady Powiatu w Oławie z dnia 16 sierpnia 2005 r. w sprawie zasad udzielania stypendiów dla uczniów szkół ponadgimnazjalnych prowadzonych przez Powiat Oławski za szczególne osiągnięcia naukowe, artystyczne i sportowe 18463
- 3280 –** Rady Powiatu Złotoryjskiego z dnia 31 sierpnia 2005 r. zmieniająca uchwałę w sprawie regulaminu przyznawania i przekazywania stypendiów na wyrównywanie szans edukacyjnych dla uczniów szkół ponadgimnazjalnych kończących się maturą ze środków Europejskiego Funduszu Społecznego oraz ośrodków budżetu państwa 18467

UCHWAŁY RAD MIEJSKICH:

- 3281 –** Rady Miejskiej w Lubinie z dnia 11 sierpnia 2005 r. w sprawie upoważnienia dyrektorów szkół podstawowych, gimnazjów i zespołów szkół prowadzonych przez Gminę Miejską Lubin do załatwiania indywidualnych spraw z zakresu pomocy materialnej o charakterze socjalnym dla uczniów 18468
- 3282 –** Rady Miejskiej w Lubinie z dnia 11 sierpnia 2005 r. w sprawie zwolnienia z opłaty za zgłoszenie o dokonanie wpisu i zmiany wpisu do ewidencji działalności gospodarczej 18468
- 3283 –** Rady Miejskiej w Strzegomiu z dnia 29 sierpnia 2005 r. w sprawie rodzaju wyróżnień i wysokości nagród za osiągnięcie wysokich wyników sportowych dla zawodników i trenerów Gminy Strzegom oraz szczegółowych zasad i trybu ich przyznawania 18469
- 3284 –** Rady Miejskiej w Piławie Górnej z dnia 30 sierpnia 2005 r. w sprawie zmiany do uchwały nr 54/X/2003 Rady Miejskiej w Piławie Górnej z dnia 28 maja 2003 r. w sprawie wieloletniego programu gospodarowania mieszkaniowym zasobem Gminy Piława Górna w latach 2003–2008, zmienionej uchwałą nr 76/XIV/2003 Rady Miejskiej w Piławie Górnej z dnia 24 września 2003 r. 18470
- 3285 –** Rady Miejskiej w Piławie Górnej z dnia 30 sierpnia 2005 r. w sprawie zmiany do uchwały nr 24/V/2003 Rady Miejskiej w Piławie Górnej z dnia 8 stycznia 2003 r. w sprawie ustalenia zasad wynajmowania lokali wchodzących w skład mieszkaniowego zasobu Gminy Piława Górna 18471
- 3286 –** Rady Miejskiej w Polanicy Zdroju z dnia 30 sierpnia 2005 r. w sprawie określenia granic obwodu Szkoły Podstawowej nr 2 im. Żołnierzy z Monte Cassino w Polanicy Zdroju, ul. Wojska Polskiego 23 18472
- 3287 –** Rady Miasta Oleśnicy z dnia 31 sierpnia 2005 r. w sprawie zmiany Statutu Sekcji Dróg Miejskich w Oleśnicy 18473
- 3288 –** Rady Miejskiej w Radkowie z dnia 31 sierpnia 2005 r. w sprawie przeprowadzenia konsultacji społecznych z mieszkańcami Bieganówka dotyczących zmiany określenia rodzajowego miejscowości Bieganówek w Gminie Radków 18475
- 3289 –** Rady Miejskiej Bielawy z dnia 7 września 2005 r. w sprawie ustalenia regulaminu udzielania pomocy materialnej o charakterze socjalnym dla uczniów zamieszkałych na terenie Gminy Bielawa 17476
- 3290 –** Rady Miejskiej Bielawy z dnia 7 września 2005 r. w sprawie udzielenia Dyrektorowi Miejskiego Zarządu Placówek Oświaty w Bielawie upoważnienia do wydawania decyzji administracyjnych w zakresie udzielania pomocy materialnej o charakterze socjalnym dla uczniów zamieszkałych na terenie Gminy Bielawa 18477

UCHWAŁY RAD GMIN:

3291 –	Rady Gminy Dobromierz z dnia 5 sierpnia 2005 r. w sprawie miejscowego planu zagospodarowania przestrzennego obszaru zabudowy mieszkaniowej jednorodzinnej położonego w obrębie wsi Szymanów, gmina Dobromierz	18478
3292 –	Rady Gminy Dobromierz z dnia 5 sierpnia 2005 r. w sprawie miejscowego planu zagospodarowania przestrzennego działki nr 148/4 położonej we wsi Pietrzyków	18481
3293 –	Rady Gminy Oława z dnia 16 sierpnia 2005 r. w sprawie miejscowego planu zagospodarowania przestrzennego terenu górniczego kopalni kruszywa naturalnego „Bystrzyca Oławska”, położonego w obrębie wsi Bystrzyca, gmina Oława	18485
3294 –	Rady Gminy Malczyce z dnia 30 sierpnia 2005 r. w sprawie ustalenia nazwy ulicy Południowej na terenie Malczyc	18489
3295 –	Rady Gminy Malczyce z dnia 30 sierpnia 2005 r. w sprawie ustalenia nazwy ulicy Gajowa na terenie Malczyc	18491
3296 –	Rady Gminy Miękinia z dnia 30 sierpnia 2005 r. w sprawie nadania nazwy ulicy w miejscowości Mrozów	18493
3297 –	Rady Gminy Miękinia z dnia 30 sierpnia 2005 r. w sprawie nadania nazwy ulicy w miejscowości Krępace	18496
3298 –	Rady Gminy Miękinia z dnia 30 sierpnia 2005 r. w sprawie nadania nazwy ulicy w miejscowości Wilkszyn	18497
3299 –	Rady Gminy Miękinia z dnia 30 sierpnia 2005 r. w sprawie nadania nazwy ulicy w miejscowości Nowa Brzezinka	18498
3300 –	Rady Gminy Miękinia z dnia 30 sierpnia 2005 r. w sprawie nadania nazwy ulicy w miejscowości Lutynia	18499
3301 –	Rady Gminy Stara Kamienica z dnia 31 sierpnia 2005 r. w sprawie określenia zasad sprzedaży mieszkań komunalnych ich dotychczasowym najemcom oraz zasad udzielania bonifikat przy ich sprzedaży	18500
3302 –	Rady Gminy Święta Katarzyna z dnia 31 sierpnia 2005 r. w sprawie nadania nazwy ulicy w Iwinach	18501
3303 –	Rady Gminy Święta Katarzyna z dnia 31 sierpnia 2005 r. w sprawie nadania nazwy ulicy w Kotowicach	18503

INNE AKTY PRAWNE:

OGŁOSZENIE:

3304 –	Starosty Lubińskiego z dnia 31 sierpnia 2005 r. w sprawie zgłaszania kandydatów na członków Powiatowej Społecznej Rady do Spraw Osób Niepełnosprawnych w celu uzupełnienia składu	18505
---------------	---	-------

INFORMACJE:

3305 –	o decyzji Prezesa Urzędu Regulacji Energetyki w sprawie zmiany koncesji dla Przedsiębiorstwa Energetyki Ciepłej Lubań Sp. z o.o. z siedzibą w Lubaniu	18505
3306 –	o decyzji Prezesa Urzędu Regulacji Energetyki w sprawie zmiany koncesji dla Miejskiego Zakładu Energetyki Ciepłej w Świdnicy Spółka z o.o.	18506

3279

UCHWAŁA RADY POWIATU W OŁAWIE

z dnia 16 sierpnia 2005 r.

w sprawie zasad udzielania stypendiów dla uczniów szkół ponadgimnazjalnych prowadzonych przez Powiat Oławski za szczególne osiągnięcia naukowe,

artystyczne i sportowe

Działając na podstawie art. 12 pkt 10a ustawy z dnia 5 czerwca 1998 r. o samorządzie powiatowym (Dz. U. z 2001 r. Nr 142, poz. 1592 z późn. zm.) Rada Powiatu w Oławie uchwala, co następuje:

§ 1

Ileć w uchwale jest mowa o:

1. szkole – należy przez to rozumieć wszystkie typy szkół ponadgimnazjalnych (z wyjątkiem szkół dla dorosłych).
2. uczniu – należy przez to rozumieć ucznia szkoły, o której mowa w pkt 1.

§ 2

Stypendia przyznawane będą uczniom mającym szczególne osiągnięcia naukowe, artystyczne i sportowe.

§ 3

Stypendium za szczególne osiągnięcia naukowe, artystyczne, sportowe może otrzymać uczeń po ukończeniu pierwszego roku nauki, który uzyskał ocenę z zachowania co najmniej bardzo dobrą oraz łącznie spełnia następujące kryteria:

- a) wykazuje szczególne uzdolnienia w co najmniej jednej dziedzinie: naukowej, artystycznej i sportowej,
- b) podejmuje działania naukowe, społeczne, kulturalne, itp. pogłębiające jego rozwój intelektualny.

§ 4

1. Z wnioskiem o przyznanie stypendium, po uzyskaniu pozytywnej opinii rady pedagogicznej i samorządu uczniowskiego, występuje dyrektor szkoły.
2. Wzór wniosku, o którym mowa w ust. 1, określa załącznik do uchwały.

§ 5

1. Wnioski o przyznanie stypendium należy składać do Wydziału Oświaty, Kultury i Zdrowia Starostwa Powiatowego w Oławie do dnia 30 października każdego roku szkolnego.
2. Do wniosku należy dołączyć dokumenty potwierdzające informacje w nim zawarte: dokumenty potwierdzające osiągnięcia naukowe, artystyczne i sportowe (np.: publikacje, opracowania, dyplomy, potwierdzone wyniki sportowe, itp.), potwierdzenie oceny z zachowania na koniec poprzedniego roku szkolnego oraz wyciąg z protokołu Rady Pedagogicznej zatwierdzającej kandydata do otrzymania stypendium.
3. Wszystkie kserokopie powinny mieć potwierdzenie zgodności z oryginałem.

§ 6

1. Wniosek o przyznanie stypendium pozostawiony zostanie bez rozpoznania jeżeli:

- a) nie spełnia wymogów formalnych, tj. wniosek został złożony na innym druku niż określony w załączniku do niniejszej uchwały,
- b) wypełniony został nieprawidłowo lub nie zostały załączone wymagane dokumenty,
- c) zaistnieje brak merytorycznego uzasadnienia dla przyznania stypendium, tj. uczeń nie spełnia warunków określonych w § 3.

§ 7

1. O liczbie stypendiów i ich wysokości decydują osiągnięcia uczniów oraz wysokość środków finansowych przyznanych przez Radę Powiatu na ten cel.
2. Stypendia są przyznawane na okres od września do czerwca w ratach miesięcznych i przekazywane na konta poszczególnych szkół każdego roku kalendarzowego.
3. Rata miesięcznego stypendium nie może być wyższa niż dwukrotność zasiłku rodzinnego obowiązującego w dniu, w którym przyznane zostało stypendium.

§ 8

1. O przyznaniu bądź odmowie przyznania stypendium decydować będzie Zarząd Powiatu w Oławie, po zasięgnięciu opinii Komisji Oświaty, Kultury, Zdrowia i Pomocy Społecznej Rady Powiatu w Oławie.
2. Wnioski zostaną rozpatrzone w terminie do 30 listopada.

§ 9

Wykonanie uchwały powierza się Zarządowi Powiatu w Oławie.

§ 10

Traci moc uchwała nr XXV/152/2004 Rady Powiatu w Oławie z dnia 27 października 2004 r. w sprawie zasad udzielania stypendiów dla uczniów szkół ponadgimnazjalnych prowadzonych przez Powiat Oławski, za wybitne wyniki w nauce.

§ 11

Uchwała wchodzi w życie po upływie 14 dni od daty ogłoszenia jej w Dzienniku Urzędowym Województwa Dolnośląskiego.

PRZEWODNICZĄCY
RADY POWIATU

JÓZEF HOŁYŃSKI

Załącznik do uchwały Rady Powiatu
w Oławie z dnia 16 sierpnia 2005 r.
(poz. 3279)

Wniosek o przyznanie stypendium dla ucznia

Część I

Informacje wnioskodawcy o uczniu – opis sytuacji szkolnej ,osiągnięć ucznia.

1.Imię nazwisko ucznia, data urodzenia, adres zamieszkania:

.....

2.Nazwa i adres szkoły, profil , specjalność:

.....

3. Dziedzina osiągnięć ucznia :

.....

4. Osiągnięcia ucznia (wymienić):

.....

.....

.....

5. Inne działania wynikające z §3 pkt b:

.....

.....

6. Ocena zachowania na koniec poprzedniego roku :

.....

Część II

Dodatkowe informacje o uczniu ubiegającym się o przyznanie stypendium: opinie i oceny postawy ucznia, zaangażowania w pracę ,życie klasy, szkoły, jego zainteresowania ,efekty jego dotychczasowej pracy:

1.Opinia wychowawcy klasy :

.....

.....

.....

.....
Podpis Wychowawcy

2.Opinia osoby wspierającej rozwój uzdolnień(nauczyciel, trener, instruktor, opiekun, itp.) na temat jego osiągnięć, możliwości , perspektyw:

.....

.....

.....

.....

.....

.....

.....

.....

.....

.....

podpis

3. Opinia samorządu szkolnego :

.....

.....

.....

.....

.....

.....

.....

podpis

4. Opinia Rady Pedagogicznej :

.....

.....

.....

.....

.....

.....

data

.....

podpis Dyrektora szkoły

Część III

Autoprezentacja ucznia :

.....

.....

podpis ucznia

3280

UCHWAŁA RADY POWIATU ZŁOTORYJSKIEGO

z dnia 31 sierpnia 2005 r.

zmieniająca uchwałę w sprawie regulaminu przyznawania i przekazywania stypendiów na wyrównywanie szans edukacyjnych dla uczniów szkół ponadgimnazjalnych kończących się maturą ze środków Europejskiego Funduszu Społecznego oraz środków budżetu państwa

Na podstawie art. 12 pkt 10a i art. 40 ust. 1 ustawy z dnia 2 czerwca 1998 r. o samorządzie powiatowym (Dz. U. z 2001 r. Nr 142, poz. 1592; z 2002 r. Nr 23, poz. 220, Nr 62, poz. 558, Nr 113, poz. 984, Nr 153, poz. 1271, Nr 200, poz. 1688, Nr 214, poz. 1806; z 2003 r. Nr 162, poz. 1568; z 2004 r. Nr 102, poz. 1055) oraz art. 4 ust. 1, art. 5 i art. 13 pkt 2 ustawy z dnia 20 lipca 2000 r. o ogłaszaniu aktów normatywnych i niektórych innych aktów prawnych (Dz. U. Nr 62, poz. 718, zm. Dz. U. z 2001 r. Nr 46, poz. 499, z 2002 r. Nr 74, poz. 676 i Nr 113, poz. 984, z 2003 r. Nr 65, poz. 595 i z 2004 r. Nr 96, poz. 959) uchwala się, co następuje:

§ 1

W uchwale Rady Powiatu Złotoryjskiego nr XXVIII/145/2004 z dnia 30 września 2004 r. w sprawie regulaminu przyznawania i przekazywania stypendiów na wyrównywanie szans edukacyjnych dla uczniów szkół ponadgimnazjalnych kończących się maturą ze środków Europejskiego Funduszu Społecznego oraz środków budżetu państwa, wprowadza się następujące zmiany:

1. W § 3:

a) ust. 1 otrzymuje brzmienie:

„1. Stypendia będą przekazywane w formie:

- a) rzeczowej,
- b) refundacji,
- c) dofinansowania,
- d) zaliczki finansowej w wysokości miesięcznej kwoty stypendium na cele szczegółowo wymienione w ust. 2”,

b) po ust. 3 dodaje się ust. 4 w brzmieniu:

„4. W przypadku realizacji stypendium w formie zaliczki finansowej wypłata kolejnej transzy uzależniona jest od rozliczenia zaliczki wypłaconej w miesiącu poprzednim.”,

2. W § 4 ust. 3 otrzymuje brzmienie:

„3. Stypendium przyznaje się na wniosek ucznia na okres nie dłuższy niż 10 miesięcy w danym roku szkolnym.”.

§ 2

Wykonanie uchwały powierza się Zarządowi Powiatu Złotoryjskiego.

§ 3

Uchwała wchodzi w życie po upływie 14 dni od dnia ogłoszenia w Dzienniku Urzędowym Województwa Dolnośląskiego.

**PRZEWODNICZĄCY
RADY POWIATU**

JAN KOTYLAK

UCHWAŁA RADY MIEJSKIEJ W LUBINIE

z dnia 11 sierpnia 2005 r.

w sprawie upoważnienia dyrektorów szkół podstawowych, gimnazjów i zespołów szkół prowadzonych przez Gminę Miejską Lubin do załatwiania indywidualnych spraw z zakresu pomocy materialnej o charakterze socjalnym dla uczniów

Na podstawie art. 39 ust. 4 ustawy z dnia 8 marca 1990 r. o samorządzie gminnym (tekst jednolity: Dz. U. z 2001 r. Nr 142, poz. 1591, z 2002 r. Nr 23, poz. 220, Nr 62, poz. 558, Nr 113, poz. 984, Nr 153, poz. 1271, Nr 214, poz. 1806, z 2003 r. Nr 80, poz. 717, Nr 162, poz. 1568, z 2004 r. Nr 102, poz. 1055, Nr 116, poz. 1203) oraz art. 90m ust. 1 ustawy z dnia 7 września 1991 r. o systemie oświaty (Dz. U. t.j. z 2004 r. Nr 256, poz. 2572, Nr 273, poz. 2703, Nr 281, poz. 2781, z 2005 r. Nr 17, poz. 141) uchwala się, co następuje:

§ 1

Upoważnia się dyrektorów szkół:

1. Szkoły Podstawowej nr 3,
2. Szkoły Podstawowej nr 5,
3. Szkoły Podstawowej nr 8,
4. Szkoły Podstawowej nr 9,
5. Szkoły Podstawowej nr 10,
6. Szkoły Podstawowej nr 12,
7. Szkoły Podstawowej nr 14,
8. Gimnazjum nr 1,
9. Gimnazjum nr 3,
10. Gimnazjum nr 4,
11. Gimnazjum nr 5,
12. Zespołu Szkół Sportowych,
13. Zespołu Szkół Integracyjnych,

do załatwiania indywidualnych spraw, o których mowa w art.90m ustawy z dnia 7 września 1991 r. o systemie oświaty (Dz. U. tekst jednolity z 2004 r. Nr 256, poz. 2572, Nr 273, poz. 2703, Nr 281,

poz. 2781) z zakresu pomocy materialnej o charakterze socjalnym dla uczniów zamieszkałych na terenie Gminy Miejskiej Lubin.

§ 2

Wykonanie uchwały powierza się Prezydentowi Miasta.

§ 3

Uchwała wchodzi w życie po upływie 14 dni od dnia ogłoszenia w Dzienniku Urzędowym Województwa Dolnośląskiego.

PRZEWODNICZĄCY
RADY MIEJSKIEJ

PAWEŁ NIEWODNICZAŃSKI

3282

UCHWAŁA RADY MIEJSKIEJ W LUBINIE

z dnia 11 sierpnia 2005 r.

w sprawie zwolnienia z opłaty za zgłoszenie o dokonanie wpisu i zmiany wpisu do ewidencji działalności gospodarczej

Na podstawie art. 18 ust. 2 pkt 8, art. 40 ust. 1, art. 41 ust. 1 ustawy z dnia 8 marca 1990 r. o samorządzie gminnym (tekst jednolity Dz. U. z 2001 r. Nr 142, poz. 1591, z 2002 r. Nr 23, poz. 220, Nr 62, poz. 558, Nr 113, poz. 984, Nr 153, poz. 1271, Nr 214, poz. 1806, z 2003 r. Nr 80, poz. 717, Nr 162, poz. 1568, z 2004 r. Nr 102, poz. 1055, Nr 116, poz. 1203) oraz art. 7a ust. 3 ustawy z dnia 19 listopada 1999 r. – Prawo działalności gospodarczej (Dz. U. Nr 101, poz. 1178, z 2000 r. Nr 86, poz. 958, Nr 114, poz. 1193, z 2001 r. Nr 49, poz. 509, Nr 67, poz. 679, Nr 102, poz. 1115, Nr 147, poz. 1643, z 2002 r. Nr 1, poz. 2, Nr 115, poz. 995, Nr 130, poz. 1112, z 2003 r. Nr 86, poz. 789, Nr 128, poz. 1176, Nr 217, poz. 2125, z 2004 r. Nr 54, poz. 535, Nr 91, poz. 870, Nr 173, poz. 1808) uchwala się, co następuje:

§ 1

1. Zwalnia się od opłaty zgłoszenie o dokonanie wpisu do ewidencji działalności gospodarczej złożone przez osoby fizyczne.
2. Zwalnia się od opłaty zgłoszenie o dokonanie zmiany wpisu do ewidencji działalności gospodarczej złożone przez osoby fizyczne.

§ 2

Wykonanie uchwały powierza się Prezydentowi Miasta Lubina.

§ 3

Uchwała wchodzi w życie po upływie 14 dni od dnia ogłoszenia w Dzienniku Urzędowym Województwa Dolnośląskiego.

§ 4

Z dniem obowiązywania niniejszej uchwały traci moc uchwała nr XXVII/136/04 Rady Miejskiej w Lubinie z dnia 2 marca 2004 r.

§ 5

Uchwała podlega ogłoszeniu na tablicy ogłoszeń w Urzędzie Miejskim w Lubinie.

PRZEWODNICZĄCY
RADY MIEJSKIEJ

PAWEŁ NIEWODNICZAŃSKI

3283

UCHWAŁA RADY MIEJSKIEJ W STRZEGOMIU

z dnia 29 sierpnia 2005 r.

w sprawie rodzaju wyróżnień i wysokości nagród za osiągnięcia wysokich wyników sportowych dla zawodników i trenerów Gminy Strzegom oraz szczegółowych zasad i trybu ich przyznawania

Na podstawie art. 18 ust. 1 ustawy z dnia 8 marca 1990 r. o samorządzie gminnym (Dz. U z 2001 r. Nr 142, poz.1591 z późn. zm.) oraz art. 28 ust. 2 i ust. 3 ustawy z dnia 18 stycznia 1996 r. o kulturze fizycznej (Dz. U. z 2001 r. Nr 81, poz.889 z późn. zm.) Rada Miejska w Strzegomiu uchwala, co następuje:

§ 1

Wyróżnieniami za osiągnięcie wysokich wyników sportowych, zwanymi dalej wyróżnieniami, mogą być: puchary, dyplomy, plakietki, strój sportowy, sprzęt sportowy związany z uprawianą dyscypliną sportu.

§ 2

1. Ustanawia się następujące rodzaje nagród:
 - 1) nagroda dla zawodników posiadających status amatora przyznawana za osiągnięcie wysokich wyników sportowych we współzawodnictwie na szczeblu wojewódzkim, krajowym i międzynarodowym oraz za osiągnięcie wysokiego wyniku sportowego o niewymiernym charakterze,
 - 2) nagroda dla trenerów, instruktorów przyznawana za osiągnięcie przez zawodników wysokich wyników sportowych na szczeblu wojewódzkim, krajowym i międzynarodowym,
 - 3) nagroda dla działaczy zasłużonych w osiąganiu wysokich wyników oraz za aktywność i osiągnięcia w działalności społecznej w dziedzinie kultury fizycznej,
 - 4) jednorazowa nagroda za całokształt działalności w dziedzinie kultury fizycznej.
2. Nagrody przyznawane są w formie pieniężnej.
3. Maksymalna wysokość nagrody nie może przekroczyć kwoty 3000,00 zł w danym roku kalendarzowym.
2. Wniosek o przyznanie wyróżnienia i nagrody składa się w roku kalendarzowym, w którym wysoki wynik został osiągnięty.

§ 3

1. Wyróżnienia i nagrody mogą być przyznawane zawodnikom posiadającym status amatora, trenerom i działaczom zasłużonym w osiąganiu wysokich wyników zrzeszonym w stowarzyszeniach kultury fizycznej na terenie gminy Strzegom oraz zawodnikom niezrzeszonym posiadającym status amatora zamieszkałym na terenie gminy Strzegom oraz ich trenerom.
2. Wyróżnienia i nagrody mogą być przyznawane w kategorii seniorów i juniorów.
3. Wyróżnienia i nagrody przyznawane są za osiągnięcia indywidualne oraz zespołowe – dla wyróżniających się zawodników w zespole.
4. Wyróżnienie i nagroda może być przyznana dla jednego zawodnika maksymalnie dwa razy w roku.
5. Wyróżnienia i nagrody wręcza Burmistrz Strzegomia lub upoważniona przez niego osoba.

§ 4

1. Wyróżnienia i nagrody przyznaje Burmistrz Strzegomia na wniosek:
 - 1) stowarzyszeń działających w zakresie kultury fizycznej w gminie Strzegom,
 - 2) właściwej do spraw sportu komórki organizacyjnej Urzędu Miejskiego,
 - 3) szkół z terenu gminy Strzegom.
3. Wnioski o nagrody i wyróżnienia powinny zawierać:
 - a) dane osobowe kandydata,

- b) dane dotyczące dotychczasowej działalności albo informacje o osiągnięciach, za które nagroda ma być przyznana,
 - c) uzasadnienie (osiągnięcie sportowe, efekt pracy trenerów, działaczy) wraz z ewentualną dokumentacją.
4. Wnioski należy składać w Biurze Obsługi Interesantów Urzędu Miejskiego w Strzegomiu w terminie do 15 czerwca i 15 grudnia danego roku. W 2005 roku wnioski można składać w terminie do 15 września.

§ 5

Rada Miejska w Strzegomiu określi corocznie w budżecie gminy wysokość środków finansowych przeznaczonych na nagrody i wyróżnienia.

§ 6

Wykonanie uchwały powierza się Burmistrzowi Strzegomia.

§ 7

Uchwała wchodzi w życie po upływie 14 dni od dnia ogłoszenia w Dzienniku Urzędowym Województwa Dolnośląskiego.

PRZEWODNICZĄCY
RADY MIEJSKIEJ

STANISŁAW SITARZ

3284

UCHWAŁA RADY MIEJSKIEJ W PIŁAWIE GÓRNEJ

z dnia 30 sierpnia 2005 r.

w sprawie zmiany do uchwały nr 54/X/2003 Rady Miejskiej w Piławie Górnej z dnia 28 maja 2003 roku w sprawie wieloletniego programu gospodarowania mieszkaniowym zasobem gminy Piława Górna w latach 2003–2008 zmienionej uchwałą nr 76/XIV/2003 Rady Miejskiej w Piławie Górnej z dnia 24 września 2003 r.

Na podstawie art. 18 ust. 2 pkt 15 i art. 40 ust. 1 i ust. 2 pkt 3 ustawy z dnia 8 marca 1990 r. o samorządzie gminnym (tekst jednolity Dz. U. z 2001 r. Nr 142, poz. 1591 z późniejszymi zmianami), w związku z art. 7 i art. 8 oraz art. 21 ust. 1 pkt 1 i art. 21 ust. 2 pkt 4 ustawy z dnia 21 czerwca 2001 r. o ochronie praw lokatorów, mieszkaniowym zasobie gminy i o zmianie Kodeksu cywilnego (Dz. U. Nr 71, poz. 733) Rada Miejska w Piławie Górnej uchwala, co następuje:

§ 1

Wprowadza się zmiany w uchwale nr 54/X/2003 Rady Miejskiej w Piławie Górnej z dnia 28 maja 2003 roku w sprawie wieloletniego programu gospodarowania mieszkaniowym zasobem gminy Piława Górna w latach 2003–2008, zmienionej uchwałą nr 76/XIV/2003 Rady Miejskiej w Piławie Górnej z dnia 24 września 2003 r. w następujący sposób:

- 1) zmienia się **tytuł rozdziału III**, który otrzymuje brzmienie:
„Zasady polityki czynszowej oraz **warunki obniżania czynszu**”.
- 2) po § 15 dodaje się § 15a w brzmieniu:
„1. Warunkiem obniżenia czynszu naliczonego według obowiązujących stawek w stosunku do najemców o niskich dochodach jest osiągnięcie wysokości czynszu na poziomie 3% wartości odtworzeniowej lokalu.”,
mistrza Miasta na podstawie przedmiotowej uchwały”.

- 3) do § 19 dodaje się **punkty 7–9** w brzmieniu:

- „7. W celu umożliwienia wykonania remontu kapitalnego budynku przy Placu Piastów Śl. 4 w Piławie Górnej, wobec braku lokali zamiennych o podobnym standardzie w istniejącym mieszkaniowym zasobie gminy, wynajmowanie lokali w nowo wybudowanym budynku przy ul. Młynarskiej w Piławie Górnej odbędzie się w oparciu o odrębne kryteria ustalone przez Radę Miejską.
8. Kierując się zasadami racjonalnej gospodarki mieszkaniowej, niewynajęte – zgodnie z kryteriami ustalonymi przez Radę Miejską – lokale mieszkalne w nowo wybudowanym budynku przy ul. Młynarskiej mogą być przeznaczone do wynajmu w zamian za czynsz ustalony w drodze przetargu publicznego.
9. Cenę wywoławczą w postępowaniu przetargowym stanowi stawka określona przez Bur-

§ 2

Pozostała treść uchwały nie ulega zmianie.

§ 3

Wykonanie uchwały powierza się Burmistrzowi Piławy Górnej.

§ 4

Uchwała wchodzi w życie po upływie 14 dni od dnia jej ogłoszenia w Dzienniku Urzędowym Województwa Dolnośląskiego.

PRZEWODNICZĄCY
RADY MIEJSKIEJ

BRONISŁAW JUDZIŃSKI

3285

UCHWAŁA RADY MIEJSKIEJ W PIŁAWIE GÓRNEJ

z dnia 30 sierpnia 2005 r.

w sprawie zmiany do uchwały nr 24/V/2003 Rady Miejskiej w Piławie Górnej z dnia 8 stycznia 2003 roku w sprawie ustalenia zasad wynajmowania lokali wchodzących w skład mieszkaniowego zasobu gminy Piława Górna

Na podstawie art. 18 ust. 2 pkt 15 i art. 40 ust. 1 i ust. 2 pkt 3 ustawy z dnia 8 marca 1990 r. o samorządzie gminnym (tekst jednolity: Dz. U. z 2001 r. Nr 142, poz. 1591 z późniejszymi zmianami), w związku z art. 4, art. 6, art. 20 i art. 21 ust. 1 pkt 2 oraz art. 21 ust. 3 pkt 1 ustawy z dnia 21 czerwca 2001 r. o ochronie praw lokatorów, mieszkaniowym zasobie gminy i o zmianie Kodeksu cywilnego (Dz. U. Nr 71, poz. 733 z późniejszymi zmianami) Rada Miejska w Piławie Górnej uchwala, co następuje:

§ 1

Wprowadza się zmiany w uchwale nr 24/V/2003 Rady Miejskiej w Piławie Górnej z dnia 8 stycznia 2003 roku w sprawie ustalania zasad wynajmowania lokali wchodzących w skład mieszkaniowego zasobu gminy Piława Górna, w następujący sposób:

1) po § 4 dodaje się § 4a w brzmieniu:

„Wysokość dochodu gospodarstwa domowego uzasadniająca zastosowanie obniżek czynszu.

1. Ustala się wysokość dochodu gospodarstwa domowego uzasadniającą zastosowanie obniżki czynszu o 10% dla:

a) gospodarstwa jednoosobowego – gdy średni miesięczny dochód w okresie 3 miesięcy poprzedzających datę złożenia wniosku o obniżkę czynszu, nie przekracza 75% kwoty najniższej emerytury,

b) gospodarstwa wieloosobowego – gdy średni miesięczny dochód na jednego członka gospodarstwa domowego w okresie 3 miesięcy poprzedzających datę złożenia wniosku o obniżkę czynszu, nie przekracza 50% kwoty najniższej emerytury.

2. Ustala się wysokość dochodu gospodarstwa domowego uzasadniającą zastosowanie obniżki czynszu o 20% dla:

a) gospodarstwa jednoosobowego – gdy średni miesięczny dochód w okresie 3 miesięcy poprzedzających datę złożenia wniosku o obniżkę

czynszu, nie przekracza 50% kwoty najniższej emerytury,

b) gospodarstwa wieloosobowego – gdy średni miesięczny dochód na jednego członka gospodarstwa domowego w okresie 3 miesięcy poprzedzających datę złożenia wniosku o obniżkę czynszu, nie przekracza 30% kwoty najniższej emerytury.

3. **Za dochód**, o którym mowa w § 4a pkt 1 i 2 niniejszej uchwały, uważa się dochód w rozumieniu przepisów ustawy z dnia 21 czerwca 2001 r. o dodatkach mieszkaniowych (Dz. U. Nr 71, poz. 734 z późn. zm.).”,

2) po § 11 dodaje się § 11a w brzmieniu:

„Kryteria oddania w najem lokali w budynku nowo wybudowanym przy ul. Młynarskiej w Piławie Górnej.

1. Przy zasiedlaniu nowo wybudowanego budynku przy ul. Młynarskiej, umowy najmu lokalu mogą być zawierane z osobami, które spełniają n/w kryteria łącznie:

1) są najemcami lokali mieszkalnych w budynku przy Pl. Piastów Śl. 4 w Piławie Górnej lub są najemcami samodzielnych lokali mieszkalnych w zasobie gminy, z którymi zawarcie umowy najmu spowoduje uzyskanie odpowiedniego lokalu na rzecz najemcy lokalu w budynku przy Pl. Piastów Śl. 4, który nie jest w stanie spełnić wszystkich kryteriów do uzyskania

- mieszkania w nowo wybudowanym budynku przy ul. Młynarskiej w Piławie Górnej,
- 2) regularnie opłacają czynsz najmu i nie posiadają zaległości czynszowych za zajmowany obecnie lokal mieszkalny,
 - 3) utrzymują posiadany lokal w należytym stanie.
2. Wynajmowanie lokali dokonywane będzie zgodnie z dodatkową listą przydziałów lokali mieszkalnych, sporządzoną na podstawie regulaminu opracowanego w oparciu o kryteria uchwały.
3. Umowy najmu lokali mieszkalnych zawierane będą wyłącznie na czas nieoznaczony.
4. Zawarcie umowy najmu w nowo wybudowanym budynku uzależnia się od wpłacenia przez najemcę kaucji zabezpieczającej pokrycie należności z tytułu najmu lokalu w wysokości 12-krotności miesięcznego czynszu za dany lokal, obliczonego według stawki czynszu obowiązującej w dniu zawarcia umowy najmu.”.

§ 2

Pozostała treść uchwały nie ulega zmianie.

§ 3

Wykonanie uchwały powierza się Burmistrzowi Piławy Górnej.

§ 4

Uchwała wchodzi w życie po upływie 14 dni od dnia jej ogłoszenia w Dzienniku Urzędowym Województwa Dolnośląskiego.

PRZEWODNICZĄCY
RADY MIEJSKIEJ

BRONISŁAW JUDZIŃSKI

3286

UCHWAŁA RADY MIEJSKIEJ W POLANICY ZDROJU

z dnia 30 sierpnia 2005 r.

w sprawie określenia granic obwodu Szkoły Podstawowej nr 2 im. Żołnierzy z Monte Cassino w Polanicy Zdroju, ul. Wojska Polskiego 23

Na podstawie art. 18 ust. 2 pkt 15 ustawy z dnia 8 marca 1990 r. o samorządzie gminnym (Dz. U. z 2001 r. Nr 142, poz. 1591 z późn. zm.) oraz art. 17 ust. 4 ustawy z dnia 7 września 1991 r. o systemie oświaty (Dz. U. z 2004 r. Nr 256, poz. 2572 z późn. zm.) Rada Miejska w Polanicy Zdroju uchwala, co następuje:

§ 1

Ustala się obwód Szkoły Podstawowej nr 2 im. Żołnierzy z Monte Cassino w Polanicy Zdroju od roku szkolnego 2005/2006, który obejmuje:

1. wszystkie ulice w gminie Polanica Zdrój,
2. z gminy Szczytina – miejscowość Wolany od nr 66 do 135,
3. z gminy Kłodzko – miejscowość Stary Wielisław.

§ 2

Wykonanie uchwały powierza się Burmistrzowi Miasta.

§ 3

Traci moc uchwała nr XXX/230/2005 Rady Miejskiej w Polanicy Zdroju z dnia 31 marca 2005 r.

§ 4

Uchwała podlega ogłoszeniu w Dzienniku Urzędowym Województwa Dolnośląskiego.

§ 5

Uchwała wchodzi w życie po upływie 14 dni od daty ogłoszenia w Dzienniku Urzędowym Województwa Dolnośląskiego z mocą obowiązującą od dnia 1 września 2005 r.

PRZEWODNICZĄCY
RADY MIEJSKIEJ

ZBIGNIEW PUCHNIAK

3287

UCHWAŁA RADY MIASTA OLEŚNICY

z dnia 31 sierpnia 2005 r.

w sprawie zmiany Statutu Sekcji Dróg Miejskich w Oleśnicy

Na podstawie art. 18 ust. 2 pkt 9 lit h, art. 40 ust. 2 pkt 2 ustawy z dnia 8 marca 1990 r. o samorządzie gminnym (Dz. U. z 2001 r. Nr 142, poz. 1591 ze zm.) oraz art. 21 ust. 1 ustawy z dnia 21 marca 1985 r. o drogach publicznych (Dz. U. z 2004 r. Nr 204, poz. 2086 ze zm.) Rada Miasta uchwala, co następuje:

§ 1

W Statucie Sekcji Dróg Miejskich stanowiącym załącznik do uchwały nr XXIX/209/2001 Rady Miejskiej Oleśnicy z dnia 26 stycznia 2001 r. w sprawie zmiany Uchwały Rady Miejskiej Oleśnicy nr XXVI/174/2000 z dnia 21 października 2000 r. w sprawie zmiany Uchwały Rady Miejskiej Oleśnicy nr XXII/154/2000 z dnia 29 maja 2000 r. w sprawie nadania Statutu Sekcji Dróg Miejskich w Oleśnicy wprowadza się następujące zmiany:

- 1) użyte w Statucie wyrazy „Gminy Miejskiej Oleśnicy” i „Gminy” zastępuje się wyrazami „Miasta Oleśnicy”,
- 2) użyte w Statucie wyrazy „Zarząd Miejski” zastępuje się wyrazami „Burmistrz Miasta Oleśnicy”,
- 3) użyte w Statucie wyrazy „Urząd Miejski Oleśnicy” zastępuje się wyrazami „Urząd Miasta Oleśnicy”,
- 4) § 3 otrzymuje następujące brzmienie:
„§ 3. SDM ma swoją siedzibę w Oleśnicy przy ul. B. Krzywoustego 31B”,
- 5) § 13 otrzymuje następujące brzmienie:

„§ 13. Dyrektor SDM realizuje swoje obowiązki i uprawnienia w porozumieniu z zakładowymi organizacjami związkowymi na zasadach określonych w ustawie o związkach zawodowych.”

§ 2

Wykonanie Uchwały powierza się Burmistrzowi Miasta Oleśnicy.

§ 3

Przyjmuje się tekst jednolity Statutu obejmujący zmiany, o których mowa w § 1, stanowiący załącznik do niniejszej Uchwały.

§ 4

Uchwała wchodzi w życie po upływie 14 dni od dnia ogłoszenia w Dzienniku Urzędowym Województwa Dolnośląskiego.

PRZEWODNICZĄCY
RADY MIASTA

RYSZARD ZELINKA

**Załącznik do uchwały Rady Miasta Oleśnicy
z dnia 31 sierpnia 2005 r. (poz. 3287)**

Tekst jednolity

STATUT Sekcji Dróg Miejskich w Oleśnicy

C z ę ś ć I

Postanowienia ogólne

§ 1

Podstawy działania Sekcji Dróg Miejskich

1. Uchwała Rady Miejskiej Oleśnicy nr VII/24/90 z dnia 17 września 1990 r. w sprawie utworzenia Zakładu Dróg Miejskich w Oleśnicy oraz
2. Uchwała Rady Miejskiej Oleśnicy nr XXIII/222/96 z dnia 01 marca 1996r. o zmianie uchwały nr VII/24/90 Rady Miejskiej Oleśnicy z dnia 17 września 1990 r. w sprawie utworzenia Zakładu Dróg Miejskich w Oleśnicy oraz postanowienia niniejszego statutu.

§ 2

1. Sekcja Dróg Miejskich zwana dalej SDM jest jednostką organizacyjną Miasta Oleśnicy. Funkcjonuje jako zakład budżetowy.
2. SDM jest zarządem dróg gminnych Miasta Oleśnicy.
3. Przedmiotem działania jest: utrzymanie dróg miejskich, budowa, remonty kapitalne i bieżące nawierzchni dróg, ulic, placów i chodników miejskich oraz oznakowanie pionowe i poziome dróg, ulic, placów i chodników.
4. SDM może wykonać pod warunkiem zapewnienia odpowiednich środków, zlecane przez uprawnione organy samorządu miasta Oleśnicy również inne zadania z zakresu administracji publicznej.
5. SDM może wykorzystywać posiadane mienie komunalne dla dodatkowej działalności usługowej lub innej, zapewniając uzyskanie przychodów na zasadzie pełnej rentowności.

§ 3

SDM ma swoją siedzibę w Oleśnicy przy ul. B. Krzywoustego 31B.

§ 4

SDM nie ma osobowości prawnej i rozlicza się z budżetem Miasta Oleśnicy za pośrednictwem wydziału finansowego Urzędu Miasta Oleśnicy.

§ 5

1. Organem sprawującym nadzór nad działalnością SDM jest Burmistrz Miasta Oleśnicy.
2. Burmistrz Miasta Oleśnicy dokonuje okresowej oceny działalności SDM w zakresie:
 - a) prawidłowości wykorzystania środków przeznaczonych na określone cele,
 - b) utrzymanie w należytym stanie dróg, placów, chodników i ich oznakowanie,
 - c) prawidłowości wykonywania zadań zleconych,
 - d) Burmistrz Miasta Oleśnicy zatwierdza roczny plan finansowy i rzeczowy SDM,
 - e) Burmistrz Miasta Oleśnicy ustala taryfikator kwalifikacyjny i płac SDM po zaciągnięciu opinii Związków Zawodowych.
3. W ramach sprawowanego nadzoru Burmistrz Miasta Oleśnicy jest uprawniony do:
 - a) określenia kierunków działania SDM,
 - b) powoływania i odwoływania Dyrektora SDM,
 - c) dokonywania oceny pracy Dyrektora SDM,
 - d) wstrzymania wykonania decyzji Dyrektora SDM oraz zobowiązania go do ich zmiany lub uchylenia,
 - e) dokonywania przez swoje organy kontroli działalności SDM.

§ 6

SDM działa głównie w granicach miasta Oleśnicy.

§ 7

Strukturę organizacyjną, podział czynności i odpowiedzialność SDM określa „Regulamin organizacyjny SDM” zatwierdzony przez Burmistrza Miasta Oleśnicy.

C z ę ś ć II

Przedmiot i zakres działania SDM

§ 8

1. Podstawą funkcjonowania gospodarki finansowej SDM stanowi roczny plan finansowy.
2. Zakład otrzymuje środki finansowe w ramach rocznego planu /budżet/ Miasta Oleśnicy.
3. SDM otrzymuje dodatkowe środki w razie zlecenia mu zadań z zakresu administracji publicznej.
4. SDM wydatkuje środki pieniężne na statutową działalność oraz na pokrycie potrzeb wynikających z realizacji zadań z zakresu administracji publicznej nałożonych przez uprawnione organy Miasta Oleśnicy.
5. Gospodarkę finansową reguluje ustawa o finansach publicznych.
6. Zakład rozlicza się z budżetem miasta za pośrednictwem wydziału finansowego Urzędu Miasta Oleśnicy. Architektury, Budownictwa i Inwestycji oraz Wydziałem Finansowym Urzędu Miasta Oleśnicy.

§ 12

§ 9

Do SDM jako zarządu drogi należy część zadań spoczywających na zarządcy drogi, dróg gminnych Miasta Oleśnicy, a w szczególności:

- a) utrzymanie i ochrona dróg oraz obiektów mostowych,
 - b) utrzymanie nawierzchni chodników, obiektów inżynierskich, urządzeń zabezpieczających ruch i innych urządzeń związanych z drogą,
 - c) wykonawstwo zadań w zakresie inżynierii ruchu,
 - d) wykonawstwo zadań w zakresie przygotowania infrastruktury drogowej dla potrzeb obronnych oraz wykonywanie innych zadań na rzecz obronności kraju,
 - e) koordynacja robót w pasie drogowym,
 - f) wydawanie zezwoleń na zajęcie pasa drogowego, na zjazdu z dróg, na przejazdy po drogach publicznych pojazdów z ładunkiem lub bez ładunku o masie, naciskach osi lub wymiarach przekraczających wielkości określonych w odrębnych przepisach oraz naliczanie opłat i kar pieniężnych,
 - g) przeprowadzanie okresowych kontroli stanu dróg i obiektów mostowych,
 - h) wykonywanie robót interwencyjnych, robót utrzymaniowych i zabezpieczających,
 - i) przeciwdziałanie niszczeniu dróg przez ich użytkowników,
 - j) wprowadzanie ograniczeń bądź zamykanie dróg i drogowych obiektów mostowych dla ruchu oraz wyznaczanie objazdów, gdy występuje bezpośrednie zagrożenie bezpieczeństwa osób lub mienia,
 - k) utrzymanie zieleni w pasie drogowym poza obszarami zabudowanymi,
- a ponadto:
- l) przygotowanie i realizacja zadań (w drodze zleceń lub własnymi siłami) w zakresie budowy nowych dróg, remontów kapitalnych i bieżących dróg placów i mostów,
 - m) montaż i konserwacja tablic z nazwami ulic,
 - n) zimowe utrzymanie dróg,
 - o) utrzymanie wiat przystankowych komunikacji miejskiej.

§10

Zakres zadań wyszczególniony w § 9 punkty a–k niniejszego Statutu SDM wykonuje na zlecenie lub za porozumieniem z Zarządcą drogi, dróg gminnych Miasta Oleśnicy.

C z ę ś ć III

Organy SDM

§ 11

1. Sekcją Dróg Miejskich kieruje Dyrektor SDM.
 2. Dyrektor SDM zarządza zakładem i reprezentuje go na zewnątrz.
 3. Dyrektor prowadzi działalność statutową w zakresie ustalonym planem finansowym i rzeczowym zatwierdzonym przez Burmistrza Miasta Oleśnicy.
 4. Dyrektor SDM przy realizacji zadań merytorycznych zobowiązany jest do współdziałania z Wydziałem
- Do podstawowych uprawnień i obowiązków Dyrektora SDM należy:
1. Ustalenie wewnętrznej organizacji pracy SDM, a zwłaszcza określenia zakresu obowiązków, upraw-

- nień, odpowiedzialności pracowników zatrudnionych na stanowiskach kierujących i samodzielnych.
2. Stosowanie sankcji służbowych wobec pracowników naruszających postanowienia regulaminu pracy oraz kierowanie do właściwych organów wniosków o pociągnięcie do odpowiedzialności cywilnej lub karnej osób winnych spowodowania szkody majątkowej.
 3. Ustalenie zasad obiegu dokumentów wewnętrznych SDM oraz zapewnienie sprawnego ich obiegu.
 4. Określenie kierunków i przedmiotu kontroli wewnętrznej oraz podejmowanie decyzji zależnych od jej wyników.
 5. Realizacja zadań wynikających ze szczegółowego zakresu obowiązków.

§ 13

Dyrektor SDM realizuje swoje obowiązki i uprawnienia w porozumieniu z zakładowymi organizacjami związkowymi na zasadach określonych w ustawie o związkach zawodowych.

§ 14

Dyrektor SDM wykonuje swoje funkcje przy pomocy głównego księgowego. Szczegółowy zakres uprawnień i obowiązków głównego księgowego określają odpowiednie przepisy.

C z ę ś ć IV

Postanowienia końcowe

§ 15

SDM jest zakładem pracy w rozumieniu przepisów prawa pracy.

§16

W sprawach nieobjętych niniejszym statutem mają zastosowanie przepisy powszechnie obowiązujące.

PRZEWODNICZĄCY
RADY MIASTA

RYSZARD ZELINKA

3288

UCHWAŁA RADY MIEJSKIEJ W RADKOWIE

z dnia 31 sierpnia 2005 r.

**w sprawie przeprowadzenia konsultacji społecznych z mieszkańcami
Bieganówka dotyczących zmiany określenia rodzajowego miejscowości
Bieganówek w gminie Radków**

Na podstawie art. 5a ust. 2 ustawy z dnia 8 marca 1990 roku o samorządzie gminnym (tekst jednolity Dz. U. z 2001 r. Nr 142, poz. 1591 z późn. zm.), w związku z art. 8 ust. 2 ustawy z dnia 29 sierpnia 2003 roku o urzędowych nazwach miejscowości i obiektów fizjograficznych (Dz. U. Nr 166, poz. 1612 z późniejszymi zmianami) Rada Miejska w Radkowie uchwala, co następuje:

§ 1

Przeprowadzić konsultacje społeczne w sprawie zmiany określenia rodzajowego miejscowości z Bieganówek – **wieś** na Bieganówek – **przysiółek wsi**.

§ 2

Konsultacje z mieszkańcami przeprowadzone zostaną w drodze ankiety, w której uprawnieni do głosowania mieszkańcy Bieganówka udzielą odpowiedzi na pytanie: Czy jest Pan/Pani za zmianą określenia rodzajowego z Bieganówek – **wieś** na Bieganówek – **przysiółek wsi**.

§ 3

Konsultacje winny być przeprowadzone w terminie 21 dni od daty wejścia w życie niniejszej uchwały.

§ 4

Wykonanie uchwały powierza się Burmistrzowi Miasta i Gminy Radków.

§ 5

Uchwała podlega ogłoszeniu w Dzienniku Urzędowym Województwa Dolnośląskiego i wchodzi w życie po upływie 14 dni od dnia ogłoszenia.

PRZEWODNICZĄCY
RADY MIEJSKIEJ

ZYGMUNT SZKRETKA

3289

UCHWAŁA RADY MIEJSKIEJ BIELAWY

z dnia 7 września 2005 r.

w sprawie ustalenia regulaminu udzielania pomocy materialnej o charakterze socjalnym dla uczniów zamieszkałych na terenie Gminy Bielawa

Na podstawie art. 18 ust. 2 pkt 15 ustawy z dnia 8 marca 1990 r. o samorządzie gminnym (Dz. U. z 2001 r. Nr 142, poz. 1591 z późn. zm.) oraz art. 90 f ustawy z dnia 7 września 1991 r. o systemie oświaty (Dz. U. z 2004 r. Nr 256, poz. 2572 z późn. zm.) Rada Miejska uchwala, co następuje:

§ 1

Ustala się regulamin udzielania pomocy materialnej o charakterze socjalnym dla uczniów zamieszkałych na terenie Gminy Bielawa.

§ 2

1. Stypendium szkolne może być udzielane uczniowi znajdującemu się w trudnej sytuacji materialnej.
2. Podstawowym miernikiem trudnej sytuacji materialnej jest kryterium dochodowe.
3. Warunkiem przyznania stypendium szkolnego, oprócz kryterium dochodowego, są następujące okoliczności:
 - 1) występowanie bezrobocia w rodzinie,
 - 2) obecność osób niepełnosprawnych,
 - 3) występowanie ciężkiej lub długotrwałej choroby,
 - 4) wielodzietność w rodzinie,
 - 5) brak umiejętności wypełniania funkcji opiekuńczo-wychowawczych,
 - 6) występowanie w rodzinie alkoholizmu lub narkomanii,
 - 7) rodzina niepełna,
 - 8) wystąpienie zdarzenia losowego.

§ 3

Miesięczna wysokość stypendium wynosi:

- 1) 200% kwoty zasiłku rodzinnego przy dochodzie miesięcznym na osobę w rodzinie do 10% kryterium dochodowego,
- 2) 170% kwoty zasiłku rodzinnego przy dochodzie miesięcznym na osobę w rodzinie od 10,01% do 20% kryterium dochodowego,
- 3) 140% kwoty zasiłku rodzinnego przy dochodzie miesięcznym na osobę w rodzinie od 20,01% do 30% kryterium dochodowego,
- 4) 110% kwoty zasiłku rodzinnego przy dochodzie miesięcznym na osobę w rodzinie od 30,01% do 40% kryterium dochodowego,
- 5) 80% kwoty zasiłku rodzinnego przy dochodzie miesięcznym na osobę w rodzinie od 40,01% do 100% kryterium dochodowego.

§ 4

Stypendium szkolne może być udzielane uczniowi w formie:

- 1) całkowitego lub częściowego pokrycia kosztów udziału w zajęciach edukacyjnych wykraczających poza zajęcia realizowane w szkole w ramach planu nauczania, w szczególności udziału w:
 - 1) całościowym lub częściowym pokryciu kosztów udziału w zajęciach edukacyjnych wykraczających poza zajęcia realizowane w szkole w ramach planu nauczania, w szczególności udziału w:
2. Stypendia przyznane w formie, o której mowa w § 4 pkt 5 i 6 – gotówką lub przelewem na konto osobiste wnioskodawcy.

§ 6

1. Zasiłek szkolny może być przyznany w przypadku:

- a) wyrównawczych zajęciach edukacyjnych, zajęciach dla dysgrafików, dyslektyków, zajęciach logopedycznych i innych wynikających z potrzeby wyrównywania braków edukacyjnych bądź z opinii lub orzeczenia poradni psychologiczno-pedagogicznej,
 - b) innych przedsięwzięciach realizowanych przez szkołę np.: wyjęcia/wyjazdy do kina, teatru, na wycieczki szkolne, zielone szkoły, dodatkowe zajęcia edukacyjne itp.,
- 2) całkowitego lub częściowego pokrycia kosztów udziału w zajęciach edukacyjnych realizowanych poza szkołą, a w szczególności nauki języków obcych, zajęć muzycznych, komputerowych, sportowych, zajęć na basenie i innych,
 - 3) pomocy rzeczowej o charakterze edukacyjnym, w tym w szczególności zakupu:
 - a) podręczników, lektur, encyklopedii, słowników i innych książek pomocniczych do realizacji procesu dydaktycznego, multimedialnych programów edukacyjnych,
 - b) zeszytów, długopisów, piórników, plecaków i innych artykułów szkolnych,
 - c) stroju sportowego i innego wyposażenia uczniów wymaganego przez szkołę,
 - d) innych pomocy niezbędnych do udziału w dodatkowych zajęciach edukacyjnych.
 - 4) całkowitego lub częściowego pokrycia kosztów związanych z pobieraniem nauki w miejscu i poza miejscem zamieszkania w odniesieniu do słuchacza kolegium, a także ucznia szkoły ponadgimnazjalnej, a w szczególności:
 - a) zakwaterowania w bursie, internacie, akademiku lub na stacji,
 - b) pokrycie kosztów związanych z opłatą czesnego.
 - 5) świadczenia pieniężnego, jeżeli Burmistrz uzna, biorąc pod uwagę uzasadnienie wnioskodawcy, że udzielenie stypendium w formach, o których mowa w pkt 1–2, a w przypadku ucznia szkoły ponadgimnazjalnej także w formie, o której mowa w pkt 4, nie jest możliwe,
 - 6) świadczenia pieniężnego, jeżeli Burmistrz uzna, biorąc pod uwagę uzasadnienie wnioskodawcy, że w przypadku ucznia będącego słuchaczem kolegium w formie, o której mowa w pkt 1–4, nie jest celowe.

§ 5

1. Stypendia będą wypłacane na podstawie oryginalnych faktur lub rachunków wystawionych na wnioskodawcę.
 - 1) śmierci jednego lub obojga rodziców,
 - 2) utraty mienia znacznej wartości,
 - 3) wystąpienia wydatków związanych z nagłą ciężką chorobą w rodzinie,
 - 4) innych, szczególnych okoliczności.

2. O wysokości zasiłku szkolnego decyduje Burmistrz Miasta kierując się indywidualną oceną skutków zdarzenia losowego.

§ 7

1. Wypłata stypendiów i zasiłków następuje po otrzymaniu dotacji, o której mowa w art.90r ust. 1 ustawy o systemie oświaty.
2. W przypadku otrzymania dotacji, o której mowa w ust. 1, w wysokości niepokrywającej w całości kwoty potrzebnej na wypłatę stypendiów, okres na jaki zostało przyznane stypendium może zostać skrócony w celu wypłaty stypendium wszystkim wnioskodawcom spełniającym warunki określone w art.90 d ust.1 ustawy o systemie oświaty.

§ 8

Wykonanie uchwały powierza się Burmistrzowi Miasta.

§ 9

Traci moc uchwała nr XXXV/263/05 Rady Miejskiej Bielawy z dnia 30 marca 2005 roku w sprawie ustalenia regulaminu udzielania pomocy materialnej o charakterze socjalnym dla uczniów zamieszkałych na terenie Gminy Bielawa.

§ 10

Uchwała wchodzi w życie po upływie 14 dni od dnia ogłoszenia w Dzienniku Urzędowym Województwa Dolnośląskiego.

WICEPRZEWODNICZĄ-
CY
RADY MIEJSKIEJ

PIOTR ŁYŻWA

3290

UCHWAŁA RADY MIEJSKIEJ BIELAWY

z dnia 7 września 2005 r.

w sprawie udzielenia Dyrektorowi Miejskiego Zarządu Placówek Oświaty w Bielawie upoważnienia do wydawania decyzji administracyjnych w zakresie udzielania pomocy materialnej o charakterze socjalnym dla uczniów zamieszkałych na terenie Gminy Bielawa

Na podstawie art. 18 ust. 1, art. 39 ust. 4 ustawy z dnia 8 marca 1990 r. o samorządzie gminnym (Dz. U. z 2001 r. Nr 142, poz. 1591 z późn. zm.), w związku z art. 90n ust. 1 ustawy z dnia 7 września 1991 r. o systemie oświaty (Dz. U. z 2004 r. Nr 256, poz. 2572 z późn. zm.) Rada Miejska uchwala, co następuje:

§ 1

Udziela się upoważnienia Dyrektorowi Miejskiego Zarządu Placówek Oświaty w Bielawie do wydawania decyzji administracyjnych w sprawie udzielenia pomocy materialnej o charakterze socjalnym uczniom.

§ 2

Wykonanie uchwały powierza się Burmistrzowi Miasta.

§ 3

Uchwała wchodzi w życie w terminie 14 dni od ogłoszenia w Dzienniku Urzędowym Województwa Dolnośląskiego.

WICEPRZEWODNICZĄCY
RADY MIEJSKIEJ

PIOTR ŁYŻWA

3291

UCHWAŁA RADY GMINY DOBROMIERZ

z dnia 5 sierpnia 2005 r.

w sprawie miejscowego planu zagospodarowania przestrzennego obszaru zabudowy mieszkaniowej jednorodzinnej położonego w obrębie wsi Szymanów, gmina Dobromierz

Na podstawie art. 18 ust. 2 pkt 5 ustawy z dnia 8 marca 1990 roku o samorządzie gminnym (tekst jednolity Dz. U. z 2001 roku Nr 142, poz. 1591 z późniejszymi zmianami), art. 20 ustawy z dnia 27 marca 2003 r. o planowaniu i zagospodarowaniu przestrzennym (Dz. U. z 2003 r. Nr 80, poz. 717 z późniejszymi zmianami) oraz w związku z uchwałą nr XXXIII/202/05 Rady Gminy Dobromierz z dnia 24 lutego 2005 roku w sprawie przystąpienia do sporządzenia miejscowego planu zagospodarowania przestrzennego oraz po stwierdzeniu zgodności ustaleń miejscowego planu ze studium uwarunkowań i kierunków zagospodarowania przestrzennego gminy, Rada Gminy uchwala, co następuje:

§ 1

1. Uchwala się miejscowy plan zagospodarowania przestrzennego obszaru zabudowy mieszkaniowej jednorodzinnej, o powierzchni 0,62 ha, położonego w obrębie wsi Szymanów, gmina Dobromierz.
2. Ustalenia planu zawarte są w tekście niniejszej uchwały oraz na rysunku planu w skali 1:1000 stanowiącym załącznik nr 1 do uchwały. Rysunek planu obowiązuje w zakresie ustalonym legendą.
3. Rozstrzygnięcia o sposobie rozpatrzenia uwag do projektu planu oraz sposobie realizacji, zapisanych w planie, inwestycji z zakresu infrastruktury technicznej, które należą do zadań własnych gminy, oraz zasadach ich finansowania, zawarte są w załączniku nr 2 do uchwały. Rozstrzygnięcia zawarte w załączniku nr 2 nie są ustaleniami planu.

§ 2

Przeznaczenie i zagospodarowanie terenu.

1. W obszarze objętym planem obowiązują ustalenia dotyczące przeznaczenia i zagospodarowania terenu wydzielonego liniami rozgraniczającymi i oznaczonego na rysunku planu symbolem:
MN – zabudowa mieszkaniowa jednorodzinna.
2. Ustalenia w zakresie ochrony i kształtowania ładu przestrzennego formułowane są w odniesieniu do terenu projektowanej zabudowy mieszkaniowej jednorodzinnej.
 - 1) Na terenie projektowanej zabudowy mieszkaniowej jednorodzinnej ustala się realizację budynków mieszkalnych jednorodzinnych, możliwa jest również realizacja obiektów gospodarczych związanych funkcjonalnie z podstawowym przeznaczeniem terenu (np. garaż) oraz urządzeń towarzyszących: dojeżdż, dojazdów, obiektów małej architektury, ogrodów przydomowych i ogrodzeń.
 - 2) Projektowana zabudowa musi swoim charakterem nawiązywać do uwarunkowań kulturowych regionu, nie może stwarzać dysonansu z otoczeniem i winna szanować środowisko naturalne, zaleca się stosowanie architektury inspirowanej charakterem zabudowy regionalnej lub dobrej klasy architektury współczesnej.

- 3) Zakazuje się stosowania jako materiałów wykończeniowych plastikowych listew elewacyjnych typu „siding”, blachy falistej i trapezowej.
- 4) Zakazuje się realizacji obiektów i urządzeń, które nie są związane lub kolidują z przeznaczeniem terenu.
3. Zasady ochrony środowiska, przyrody i krajobrazu kulturowego.
 - 1) Ochronie podlega:
 - a) powietrze atmosferyczne,
 - b) wody powierzchniowe i podziemne,
 - c) powierzchnia ziemi.
 - 2) Obowiązuje stosowanie dla celów grzewczych przyjaznych dla środowiska nośników energii (gaz, olej opałowy, energia elektryczna, itp.).
 - 3) Usuwanie odpadów komunalnych odbywać się będzie w systemie gospodarki komunalnej.
 - 4) Nawierzchnie dojazdów i miejsc parkingowych należy zabezpieczyć przed przenikaniem do gruntu i wód powierzchniowych zanieczyszczeń ropopochodnych i innych substancji chemicznych.
4. Zasady ochrony dziedzictwa kulturowego i zabytków oraz dóbr kultury współczesnej.

W razie stwierdzenia, w trakcie prac ziemnych, występowania stanowiska archeologicznego, kontynuacja działalności inwestycyjnej uzależniona jest od opinii Wojewódzkiego Urzędu Ochrony Zabytków, którą należy uzyskać na piśmie.
5. Wymagania wynikające z potrzeb kształtowania przestrzeni publicznych.
 - 1) Niedopuszczalne jest sytuowanie w obszarze objętym planem takich elementów zagospodarowania, które swą wielkością, formą lub kolorystyką powodują dysonans z otoczeniem.
 - 2) Na obszarze zabudowy mieszkaniowej i na terenach komunikacji obsługującej zabudowę mieszkaniową wyklucza się lokalizację urządzeń reklamowych wolno stojących, zarówno na terenie działek jak i w przyległym pasie drogowym.
6. Parametry i wskaźniki kształtowania zabudowy oraz zagospodarowania terenu.
 - 1) Ustalenia planu regulują: usytuowanie budynku na działce, wysokość, geometrię i sposób pokrycia dachów, minimalną powierzchnię działki przeznaczonej

- czonej pod zagospodarowanie przyrodniczo – czynne.
- 2) Dla terenu oznaczonego na rysunku planu symbolem MN obowiązują następujące ustalenia:
- linie zabudowy: nieprzekraczalna i obowiązująca zgodnie z rysunkiem planu,
 - powierzchnia ogólna zabudowy nie może przekraczać 20% powierzchni całkowitej działki budowlanej,
 - wysokość projektowanej zabudowy do dwóch kondygnacji łącznie z poddaszem mieszkalnym,
 - obowiązują dachy strome, symetryczne, o nachyleniu połaci dachowej od 35° do 45°. Niedopuszczalne jest stosowanie dachów o połaciach mijających się na wysokości kalenicy, obowiązuje pokrycie dachu ceramiczne,
 - możliwe jest podpiwniczenie budynku mieszkalnego pod warunkiem, że poziom posadowienia parteru nie będzie wyższy niż 0,5 m ponad średni poziom terenu,
 - w zagospodarowaniu działek przeznaczonych pod projektowaną zabudowę minimum 50% ich powierzchni należy przeznaczyć pod zagospodarowanie przyrodniczo-czynne (zieleń przydomowa, zadrzewienia, trawniki).
7. Granice i sposoby zagospodarowania terenów lub obiektów podlegających ochronie.
Na obszarze objętym planem nie występują tereny lub obiekty objęte ochroną zgodnie z przepisami o ochronie przyrody.
8. Szczegółowe zasady i warunki scalania i podziału nieruchomości objętych planem.
Dla projektowanej zabudowy mieszkaniowej ustala się zasadę podziału terenu na działki budowlane. Zasada podziału ma charakter orientacyjny, dopuszcza się jej korekty z zachowaniem następujących kryteriów: zapewniony zostanie bezpośredni dostęp do drogi gminnej, minimalna powierzchnia działki budowlanej nie może być mniejsza niż 1500 m², szerokość frontu działki przylegającej do drogi publicznej nie może być mniejsza niż 25,0 m.
9. Szczegółowe warunki zagospodarowania terenów oraz ograniczenia w ich użytkowaniu.
- 1) Ustala się następujące ograniczenia w użytkowaniu terenów:
- a) na terenie projektowanej zabudowy mieszkaniowej jednorodzinnej, na jednej działce budowlanej możliwe jest usytuowanie jednego budyn-

ku mieszkalnego. Obowiązuje zakaz realizacji obiektów i urządzeń, które nie są związane lub kolidują z przeznaczeniem terenu.

10. Zasady modernizacji, rozbudowy i budowy systemów komunikacji i infrastruktury technicznej.
- 1) Ustalenia dotyczące projektowanego układu komunikacyjnego.
Obsługę komunikacyjną obszaru ustala się istniejącą drogą gminną.
 - 2) Ustalenia dotyczące infrastruktury technicznej.
 - a) zaopatrzenie w energię elektryczną z istniejącej sieci elektroenergetycznej. Wymagane jest przesunięcie przebiegu linii elektroenergetycznej „sn” zgodnie z rysunkiem planu,
 - b) zaopatrzenie w wodę z istniejącej sieci wodociągowej,
 - c) odprowadzanie ścieków sanitarnych do oczyszczalni przydomowych,
 - d) odprowadzanie wód opadowych, po wstępnym oczyszczeniu, do istniejących cieków na warunkach określonych przez ich zarządcę.

§ 3

Do czasu zmiany sposobu zagospodarowania terenów, o których mowa w § 2, pozostają one w dotychczasowym użytkowaniu.

§ 4

Ustala się stawkę procentową służącą naliczeniu jednorazowej opłaty od wzrostu wartości nieruchomości z tytułu uchwalenia planu, o której mowa w art. 36 ust. 4 ustawy o planowaniu i zagospodarowaniu przestrzennym, w wysokości 20%.

§ 5


Wykonanie uchwały powierza się Wójtowi Gminy Dobromierz.

§ 6

Uchwała wchodzi w życie po upływie 30 dni od daty jej ogłoszenia w Dzienniku Urzędowym Województwa Dolnośląskiego.

PRZEWODNICZĄCY RADY

JOLANTA NITARSKA

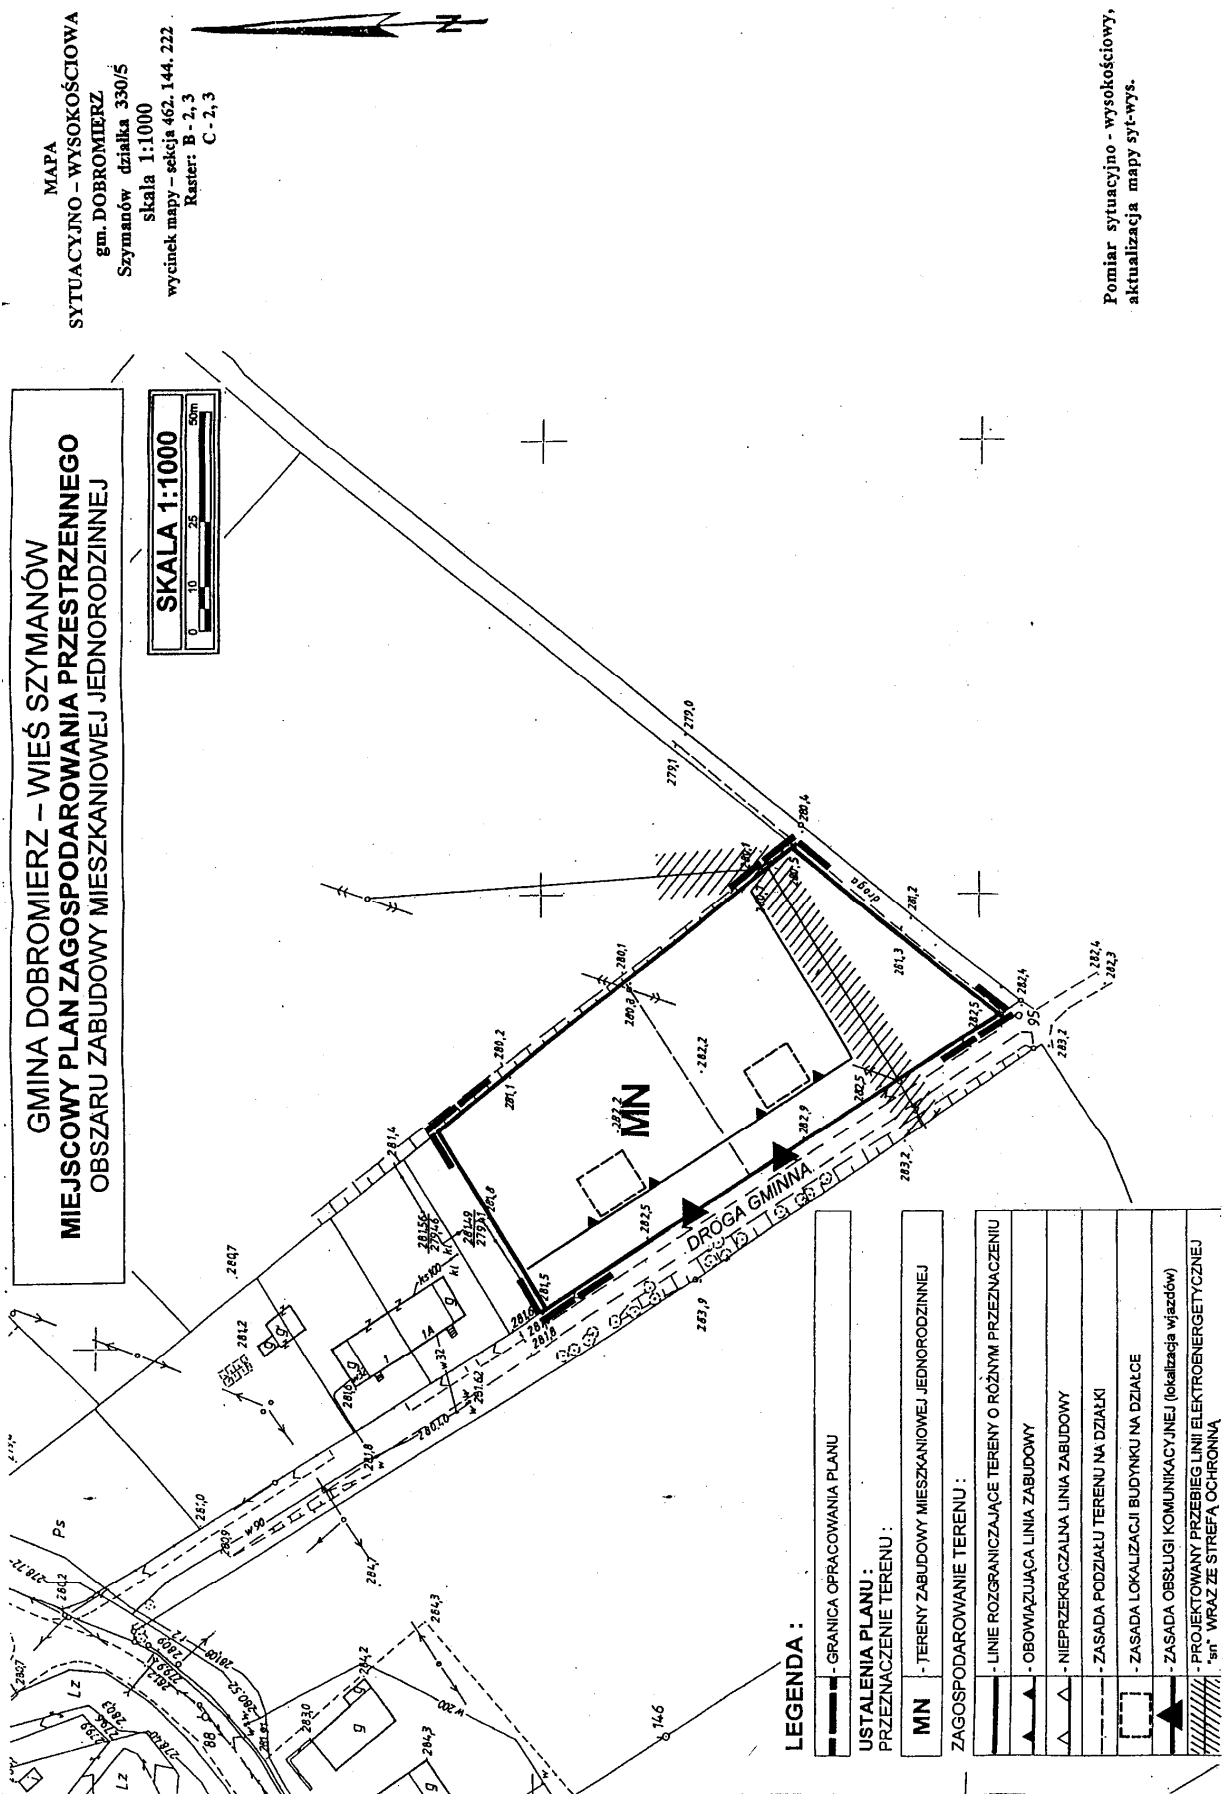

Pomiar sytuacyjno - wysokościowy,
aktualizacja mapy syt-wys.

Załącznik nr 2 do uchwały Rady
Gminy Dobromierz z dnia 5 sierpnia 2005 r. (poz. 3291)

zawierający informacje o sposobie rozpatrzenia uwag do projektu planu oraz o sposobie realizacji, zapisanych w planie, inwestycji z zakresu infrastruktury technicznej należących do zadań własnych gminy oraz zasadach ich finansowania.

1. Rozstrzygnięcie o sposobie rozpatrzenia uwag do projektu planu.

Do projektu planu nie wniesiono uwag w okresie przewidzianym na ich składanie jak również w trakcie dyskusji publicznej.

2. Rozstrzygnięcie o sposobie realizacji, zapisanych w planie inwestycji z zakresu infrastruktury technicznej należących do zadań własnych gminy oraz zasad ich finansowania.

Na potrzeby miejscowego planu zagospodarowania przestrzennego wykonano prognozę skutków finansowych uchwalenia planu miejscowego obszaru zabudowy mieszkaniowej jednorodzinnej położonego w obrębie wsi Szymanów, gmina Dobromierz.

Wynikiem prognozy są ekonomiczne skutki realizacji planu przedstawione w syntezie wydatków i wpływów.

Z prognozy wynika, że gmina nie ponosi skutków finansowych na infrastrukturę techniczną oraz transformację terenu.

3292

UCHWAŁA RADY GMINY DOBROMIERZ

z dnia 5 sierpnia 2005 r.

**w sprawie miejscowego planu zagospodarowania przestrzennego
dz. nr 148/4 położonej we wsi Pietrzyków**

Na podstawie art. 18 ust. 2 pkt 5 ustawy z dnia 8 marca 1990 r. o samorządzie gminnym (Dz. U. z 2001 r. Nr 142, poz. 1591, ze póź. zm.) oraz art. 20 ust. 1 ustawy z dnia 27 marca 2003 r. o planowaniu i zagospodarowaniu przestrzennym (Dz. U. 2003 r. Nr 80, poz. 717 z późn. zm.) oraz uchwałą Rady Gminy Dobromierz nr XXXIV/210/05 z dnia 30 marca 2005 r. w sprawie przystąpienia do sporządzenia miejscowego planu zagospodarowania przestrzennego dz. nr 148/4 położonej we wsi Pietrzyków – uchwala się, co następuje:

R o z d z i a ł 1

Przepisy ogólne

§ 1

Uchwala się miejscowy plan zagospodarowania przestrzennego dz. nr 148/4 położonej we wsi Pietrzyków,

2. Granice terenu objętego planem miejscowym oznaczono na rysunku planu, stanowiącym załącznik do niniejszej uchwały.

3. Integralną częścią planu do niniejszej uchwały są:

- rysunek planu, przedstawiony na załączniku graficznym w skali 1:1000 – załącznik nr 1,
- rozstrzygnięcia o sposobie rozpatrzenia uwag do projektu planu – załącznik nr 2,
- rozstrzygnięcia o sposobie realizacji, zapisanych w planie, inwestycji z zakresu infrastruktury technicznej oraz zasad ich finansowania – załącznik nr 3.

- parametry i wskaźniki kształtowania zabudowy oraz zagospodarowania terenu, w tym linie zabudowy, gabaryty obiektów i wskaźniki intensywności zabudowy;

4. W planie wyznacza się teren, objęty liniami rozgraniczającymi określonymi na rysunku planu, pod zabudowę mieszkaniową jednorodziną wolno stojącą – MN.

§ 2

1. Plan określa:

- przeznaczenie terenów oraz linie rozgraniczające tereny o różnym przeznaczeniu lub różnych zasadach zagospodarowania;
- zasady ochrony i kształtowania ładu przestrzennego;
- zasady ochrony środowiska, przyrody i krajobrazu kulturowego;
- zasady ochrony dziedzictwa kulturowego i zabytków oraz dóbr kultury współczesnej;
- wymagania wynikające z potrzeb kształtowania przestrzeni publicznych;
- granice i sposoby zagospodarowania terenów lub obiektów podlegających ochronie, ustalonych na podstawie odrębnych przepisów, w tym terenów górniczych, a także narażonych na niebezpieczeń-

stwo powodzi oraz zagrożonych osuwaniem się mas ziemnych;

- szczegółowe zasady i warunki scalania i podziału nieruchomości objętych planem miejscowym;
 - szczególne warunki zagospodarowania terenów oraz ograniczenia w ich użytkowaniu, w tym zakaz zabudowy;
 - zasady modernizacji, rozbudowy i budowy systemów komunikacji i infrastruktury technicznej;
 - sposób i termin tymczasowego zagospodarowania, urządzania i użytkowania terenów;
 - stawki procentowe, na podstawie których ustala się opłatę, o której mowa w art. 36 ust. 4 ustawy z dnia 27 marca 2003 roku o planowaniu i zagospodarowaniu przestrzennym.
2. Dopuszcza się, do czasu realizacji ustaleń planu, dotychczasowe użytkowanie terenu pod warunkiem że istniejące parametry powierzchni zabudowy oraz wielkości działek, związanych z istniejącą funkcją, nie zostaną powiększone.

§ 3

Ileokroć w dalszej części uchwały jest mowa o:

1. **planie** – należy przez to rozumieć niniejszy miejscowy plan zagospodarowania przestrzennego dla działki nr 148/4 we wsi Pietrzyków;
2. **rysunku planu** – należy przez to rozumieć załącznik nr 1 do niniejszej uchwały, stanowiący integralną część planu,
3. **terenie** – należy przez to rozumieć obszar o określonym rodzaju przeznaczenia i zagospodarowania, wyznaczony na rysunku planu liniami rozgraniczającymi,
4. **przeznaczeniu podstawowym terenu** – należy przez to rozumieć podstawowe funkcje, pod które przeznaczają się ograniczony liniami rozgraniczającymi teren,
5. **przeznaczeniu dopuszczalnym terenu** – należy przez to rozumieć funkcje, które mogą być wprowadzone na danym terenie w celu uzupełnienia i wzbogacenia funkcji podstawowej terenu; funkcje te nie mogą przekraczać 50% terenu przeznaczonego pod funkcję podstawową.
6. **wskaźniku zabudowy** – należy przez to rozumieć wskaźnik wyrażający stosunek powierzchni zabudowy budynków do powierzchni odpowiadającej im działki na danym terenie,
7. **nieprzekraczalnej linii zabudowy** – należy przez to rozumieć wyznaczoną od drogi publicznej dla danego terenu linię, której nie może przekroczyć żaden element zabudowy,
8. **terenach zabudowy mieszkaniowej jednorodzinnej** – należy przez to rozumieć tereny przeznaczone pod zabudowę, o której mowa w § 3 pkt 2 rozporządzenia Ministra Infrastruktury z dnia 12 kwietnia 2002 roku w sprawie warunków technicznych, jakim powinny odpowiadać budynki i ich usytuowanie (Dz. U. Nr 75, poz. 690 z 2002 roku z późniejszymi zmianami),
9. **powierzchni biologicznie czynnej** – należy przez to rozumieć wyrażony w procentach stosunek powierzchni niezabudowanej i nieutwardzonej do powierzchni działki na danym terenie.

R o z d z i a ł 2

Zasady ochrony i kształtowania ładu przestrzennego

§ 4

Ustalenia niniejszego rozdziału stosuje się przy realizacji nowej zabudowy oraz przy rozbudowie nadbudowie, przebudowie, dobudowie i remoncie istniejącej zabudowy.

§ 5

1. Kolorystyka elewacji obiektów winna nawiązywać do kolorystyki obiektów sąsiednich.
2. Dla elewacji zakaz stosowania ciemnej i jaskrawej kolorystyki.
3. Zakaz stosowania nienaturalnych okładzin elewacyjnych, typu siding na obiektach mieszkalnych.
4. Zakaz stosowania blachy trapezowej i falistej do pokrycia połaci dachowych na budynkach mieszkalnych.
5. Dla pokryć dachowych stosować ciemną kolorystykę.

§ 6

1. Zakaz budowy ogrodzenia pełnego (muru) od strony drogi.
2. Miejsce na pojemniki na odpady (zasieki) powinno być zlokalizowane w ogrodzeniu nieruchomości od strony drogi, z której dostępna jest nieruchomość.
3. Lica budynków gospodarczych i garażowych nie powinny być wysunięte przed lico budynku mieszkalnego.
4. Wejście główne do budynku mieszkalnego powinno być zlokalizowane od strony drogi, z której dostępna jest nieruchomość.

§ 7

Dla umieszczania nośników reklamowych ustala się:

1. Lokalizacja wolno stojących nośników reklamowych tylko w liniach rozgraniczających dróg, za zgodą zarządcy drogi.
2. Na pozostałym obszarze lokalizacja nośników reklamowych tylko na elewacjach budynków.

R o z d z i a ł 3

Zasady ochrony środowiska przyrodniczego, krajo- brazu kulturowego, dziedzictwa kulturowego i zabyt- ków oraz dóbr kultury współczesnej

§ 8

Ustala się następujące zasady ochrony terenów zieleni i powierzchni ziemi:

1. Nakazuje się utrzymywanie i uzupełnianie zieleni wysokiej towarzyszącej drogom publicznym.
2. Zakazuje się odprowadzenia ścieków bezpośrednio do gruntów.
3. Zakazuje się niwelacji terenu niemających związku z realizacją przedsięwzięcia przewidzianego na danym terenie.
4. Masy ziemne przemieszczane w związku z realizacją przedsięwzięcia powinny być wykorzystane do zagospodarowania terenu.

§ 9

Ustala się następujące zasady ochrony wód i powietrza:

1. Zakazuje się odprowadzenia ścieków bezpośrednio do wód powierzchniowych i rowów melioracyjnych.
2. Nakazuje się stosowanie do celów grzewczych paliw ekologicznych (np gaz, energia elektryczna, olej opałowy).

3. Dopuszcza się stosowanie do celów grzewczych paliw stałych tylko dla ogrzewania budynków gospodarczych.

§ 10

Na obszarze objętym planem nie występują obiekty objęte ochroną konserwatorską.

R o z d z i a ł 4

Szczegółowe zasady zagospodarowania terenów

§ 11

Dla terenu **MN** ustala się:

Przeznaczenie podstawowe terenu	Zabudowa mieszkaniowa jednorodzinna wolno stojąca
Przeznaczenie dopuszczalne terenu	1. Sieci i urządzenia związane z infrastrukturą techniczną. 2. Zieleń urządzona.
Parametry i wskaźniki kształtowania zabudowy	1. Maksymalna wysokość zabudowy – 2 kondygnacje + poddasze dla zabudowy mieszkaniowej; 1 kondygnacja dla zabudowy gospodarczej i garaży. 2. Dachy strome, dwu lub czterospadowe. 3. Kąt nachylenia połaci dachowych 30–45°. 4. Układ połaci dachowych symetryczny. 5. Podstawowa bryła budynków projektowanych oparta powinna być na rzucie prostokąta.
Parametry i wskaźniki zagospodarowania terenów	1. Nieprzekraczalna linia zabudowy – wyznaczona na rysunku planu. 2. Maksymalny wskaźnik zabudowy – 0,25 3. Powierzchnia biologicznie czynna – min. 30%
Zasady i warunki scalania i podziału nieruchomości	Zakaz wtórnego podziału nieruchomości.
Zasady obsługi terenu w zakresie infrastruktury technicznej	1. Zaopatrzenie w wodę z wodociągu wiejskiego. 2. Tymczasowo dopuszcza się korzystanie z własnych ujęć wody. 3. Odprowadzenie ścieków docelowo do zbiorczej kanalizacji sanitarnej. 4. Tymczasowo dopuszcza się korzystanie ze szczelnych zbiorników na nieczystości ciekłe lub z przydomowych oczyszczalni ścieków, 5. Budowa przydomowych oczyszczalni ścieków tylko po uprzednim wykonaniu badań chłonności gruntu dla wprowadzenia oczyszczonych ścieków do gruntu i po uzyskaniu pozwolenia wodno-prawnego w przypadku wprowadzenia oczyszczonych ścieków do rowów melioracyjnych lub wód powierzchniowych. 6. Odprowadzenie wód opadowych na teren nieruchomości, do rowu melioracyjnego lub do wód powierzchniowych, po uzyskaniu stosownych zezwoleń. 7. Zasilanie w energię elektryczną z sieci energetycznej, na warunkach określonych przez zarządcę sieci. 8. Zaopatrzenie w gaz po wybudowaniu sieci gazowej na terenie gminy na warunkach określonych przez zarządcę sieci, tymczasowo dopuszcza się lokalizowanie zbiorników na gaz propan – butan. 9. Gromadzenie odpadków stałych w przystosowanych pojemnikach z zastosowaniem segregacji odpadów i wywóz na wysypisko śmieci. 10. Ogrzewanie budynków w oparciu o indywidualne systemy grzewcze i zgodnie z § 9, ust.2 i 3. 10. Dopuszcza się wprowadzenie ogrzewania kominkowego tylko jako uzupełnienie ogrzewania podstawowego. 11. Dopuszcza się stosownie odnawialnych źródeł energii. 12. Obsługa komunikacyjna terenu z drogi KDD zlokalizowanej poza granicami opracowania.
Wielkość stawki procentowej stanowiącej podstawę do określenia opłaty jednorazowej	20%

R o z d z i a ł 5

§ 13

Przepisy końcowe

§ 12



Uchwała wchodzi w życie po upływie 30 dni od daty jej ogłoszenia w Dzienniku Urzędowym Województwa Dolnośląskiego.

Wykonanie uchwały powierza się Wójtowi Gminy Dobromierz.

PRZEWODNICZĄCA RADY

JOLANTA NITARSKA

**MIEJSCOWY PLAN ZAGOSPODAROWANIA PRZESTRZENNEGO
DZ. NR 148/4, OBRĘB PIETRZYKÓW**

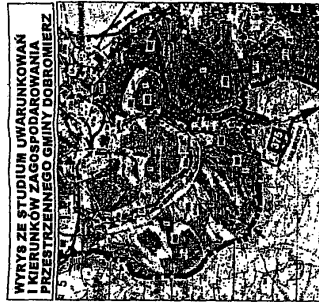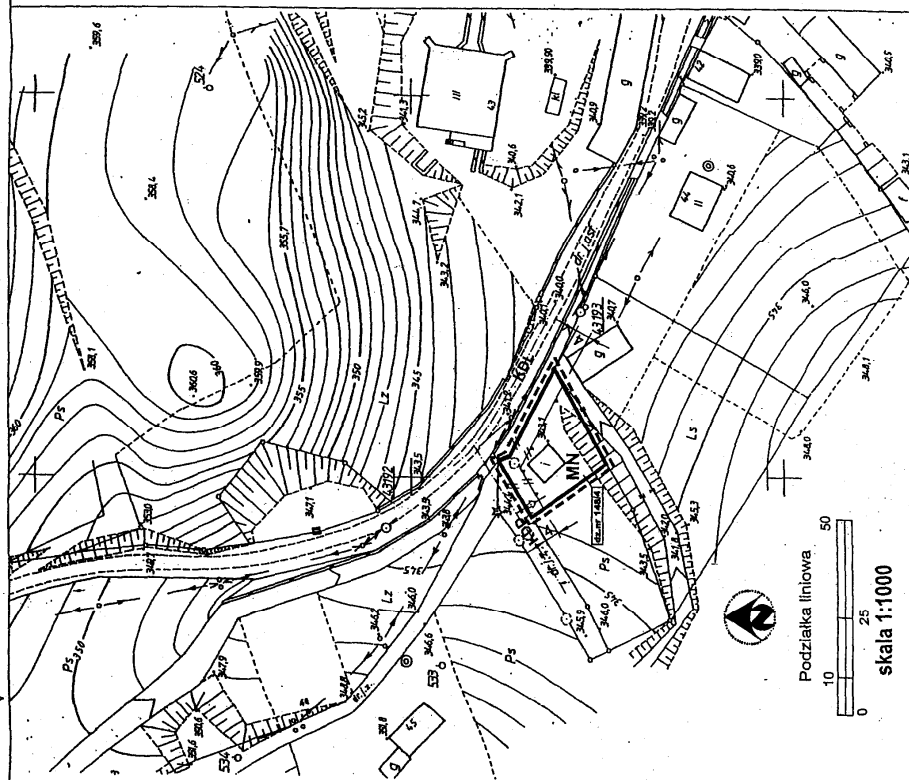

WYRYS ZE STUDIUM UWARUNKOWAŃ
I KIERUNKÓW ZAGOSPODAROWANIA
PRZESTRZENNEGO GMINY DOBROMIERZ

LEGENDA:

USTALENIA PLANU

- Granica opracowania rysunku planu
- Linia rozgraniczająca
- Tereny zabudowy mieszkaniowej jednorodzinnej
- Nieprzekraczalne linie zabudowy
- Lokalizacja powiązań komunikacyjnych (wjazd)

OZNACZENIA INFORMACYJNE

- Tereny dróg publicznych (ulica, L-lokalna, D-dojazdowa)
- Oznaczenia równoległości linii

Załącznik nr 2 do uchwały Rady
Gminy Dobromierz z dnia 5 sier-
pnia 2005 r. (poz. 3292)

Rozstrzygnięcie dotyczące sposobu rozpatrzenia uwag zgłoszonych do miejscowego planu
zagospodarowania przestrzennego terenu działki nr 148/4 we wsi Pietrzyków, gmina
Dobromierz

W trakcie wyłożenia projektu miejscowego planu zagospodarowania przestrzennego terenu działki nr 148/4 we wsi Pietrzyków nie wniesiono uwag do planu.

**Załącznik nr 3 do uchwały Rady
Gminy Dobromierz z dnia 5 sierpnia 2005 r. (poz. 3292)**

Sposób realizacji inwestycji z zakresu infrastruktury technicznej ustalonych w miejscowym planie sporządzonego dla części działki nr 148/4 we wsi Pietrzyków

1. Stwierdza się zgodność miejscowego planu zagospodarowania przestrzennego terenu działki nr 148/4 we wsi Pietrzyków ze „Studium uwarunkowań i kierunków zagospodarowania przestrzennego Gminy Dobromierz” przyjętego dnia 7 lutego 2002 roku uchwałą Rady Gminy Dobromierz nr XLI/271/02.
2. Teren objęty miejscowym planem zagospodarowania przestrzennego jest w stanie istniejącym terenem zabudowanym i częściowo uzbrojonym. Ze względu na brak w chwili obecnej wodociągu i kanalizacji sanitarnej we wsi, tymczasowo (tz. do czasu wybudowania wodociągu i kanalizacji) dopuszcza się korzystanie z własnych ujęć wody i bezodpływowych zbiorników na nieczystości.
3. Rozbudowa i przebudowa sieci i urządzeń związanych z infrastrukturą techniczną realizowane będzie zgodnie z zasadami określonymi w przepisach szczegółowych i na warunkach określonych odpowiednio przez zarządców sieci.
4. Teren objęty planem ma zapewniony dostęp do drogi publicznej.

3293

UCHWAŁA RADY GMINY OŁAWA

z dnia 16 sierpnia 2005 r.

**w sprawie miejscowego planu zagospodarowania przestrzennego terenu
górniczego kopalni kruszywa naturalnego „Bystrzyca Oławska”, położo-
nego**

w obrębie wsi Bystrzyca, gmina Oława

Na podstawie art. 18 ust. 2 pkt 5 ustawy z dnia 8 marca 1990 r. o samorządzie gminnym (t.j. Dz. U. z 2001 r. Nr 142, poz. 1591 z późn. zm.), art. 20 ustawy z dnia 27 marca 2003 r. o planowaniu i zagospodarowaniu przestrzennym (Dz. U. z 2003 r. Nr 80, poz. 717 z późn. zm.) ustawy z dnia 4 lutego 1994 r. Prawo geologiczne i górnicze (Dz. U. z 1994 r. Nr 27, poz. 96 z późn. zm.) oraz w związku z uchwałą nr VIII/92/2003 Rady Gminy Oława z dnia 5 września 2003 r. w sprawie przystąpienia do sporządzenia miejscowego planu zagospodarowania przestrzennego oraz po stwierdzeniu zgodności ustaleń miejscowego planu ze studium uwarunkowań i kierunków zagospodarowania przestrzennego miasta i gminy, Rada Gminy Oława uchwala, co następuje:

§ 1

1. Uchwala się miejscowy plan zagospodarowania przestrzennego projektowanego terenu górniczego „Bystrzyca Oławska”, położonego w obrębie wsi Bystrzyca, gmina Oława. W terenie górnicznym zawarty jest istniejący i projektowany obszar górniczy.
2. Ustalenia planu zawarte są w tekście niniejszej uchwały oraz na rysunku planu w skali 1:2000 stanowiącym załącznik nr 1 do uchwały. Rysunek planu
3. obowiązuje w zakresie ustalonym legendą (ustalenia planu).
3. Rozstrzygnięcia o sposobie rozpatrzenia uwag do projektu planu oraz sposobie realizacji zapisanych w planie inwestycji z zakresu infrastruktury technicznej, które należą do zadań własnych gminy, oraz zasady ich finansowania, zawarte są w załączniku nr 2 do uchwały. Rozstrzygnięcia zawarte w załączniku nr 2 nie są ustaleniami planu.

§ 2

1. W obszarze objętym planem obowiązują ustalenia dotyczące projektowanego przeznaczenia terenu, w przypadku gdy ustalenia planu nie wprowadzają zmiany dotyczą również istniejącego przeznaczenia. Ustala się następujące przeznaczenie terenu:

PG – teren zakładu górniczego, czyli wyodrębniony technicznie i organizacyjnie zespół środków technicznych służących przedsiębiorcy do bezpośredniego wydobywania kopalin ze złoża, w tym wyrobiska górnicze, obiekty budowlane oraz technologicznie związane z nim obiekty i urządzenia przerobcze. Ruch zakładu odbywa się na podstawie planu ruchu, zgodnie z zasadami techniki górniczej. Teren zakładu górniczego jest równy projektowanemu terenowi górniczemu.

2. Ustala się następujące szczegółowe przeznaczenia i zagospodarowanie poszczególnych terenów wydzielonych liniami rozgraniczającymi, oznaczonych na rysunku planu symbolami:

- 1) **PG 1** – Obszar górniczy istniejącej kopalni piasku „Bystrzyca Oławska I”. Ustala się użytkowanie terenu bez zmian.

- 2) **PG 2** – Projektowany obszar górniczy. Obszar ten wzdłuż wschodniej i północno-wschodniej granicy własności jest równy granicy udokumentowanego złoża, natomiast po stronie zachodniej przebiega w odległości 10,0 m od granicy udokumentowanego złoża.

- 3) **PG 3** – Teren istniejącego zaplecza techniczno-socjalnego kopalni piasku. Ustala się użytkowanie terenu bez zmian.

- 4) **PG 4** – Zieleń ochronna w granicach terenu górniczego kopalni piasku.

3. **Zasady ochrony i kształtowania ładu przestrzennego.**

Ustala się kształtowanie ładu przestrzennego poprzez:

- 1) Zagospodarowanie terenu, zlokalizowanego pomiędzy drogą powiatową a kopalnią, zielenią wysoką, zaleca się stosowanie gatunków rodzimych dostosowanych do miejscowych warunków klimatyczno-glebowych.

- 2) Kształtowanie wyrobisk i zwałowisk w sposób umożliwiający ich przyszłe zagospodarowanie na cele rekreacyjne.

- 3) Ustala się konieczność ochrony terenów przyległych do kopalni poprzez działania obejmujące wykonanie izolacji zakładu górniczego od dróg i terenów rolnych, poprzez nasadzenie zieleni izolacyjno-ochronnej.

4. **Zasady ochrony środowiska, przyrody i krajobrazu kulturowego.**

- 1) Działalność zakładu górniczego nie może powodować ponadnormatywnego obciążenia środowiska naturalnego poza granicami działki, do której inwestor posiada tytuł prawny.

- 2) Ochronie podlegają:

- a) zasoby środowiska takie jak: powietrze atmosferyczne, wody powierzchniowe i podziemne, powierzchnia ziemi,

- b) zasoby przyrody ożywionej w szczególności istniejący starodrzew wzdłuż ciągów komunikacyjnych,

- c) ustala się obowiązek ochrony siedliska ptaków prawnie chronionych (brzegówka), w

związku z tym wszelkie prace prowadzone od maja do lipca (w okresie lęgowym) powinny być wykonywane w odległości nie mniejszej niż 50,0 m od kolonii tych ptaków.

- 3) Ustala się konieczność ochrony zasobów środowiska poprzez działania obejmujące:

- a) stosowanie nowych technologii wydobywania piasku, prowadzących do zmniejszenia zasięgu szkodliwego oddziaływania zakładu,

- b) odprowadzanie wód opadowych do istniejących rowów na warunkach uzgodnionych z ich zarządcą,

- c) maksymalne zachowanie istniejącej zieleni, zwłaszcza starodrzewu,

- d) sukcesywną rekultywację wyrobiska poeksploatacyjnego oraz terenów zwałowisk w kierunku wodno-leśnym,

- e) zabezpieczenie nawierzchni dojazdów i miejsc parkingowych przed przenikaniem do gruntu i wód powierzchniowych zanieczyszczeń ropopochodnych i innych substancji chemicznych.

- 4) W trakcie działalności górniczej należy ograniczyć negatywny wpływ na środowisko oraz krajobraz poprzez racjonalną gospodarkę złożem, stosowaniem nowych technologii wydobywczych, a także sukcesywną rekultywację terenu.

5. **Zasady ochrony dziedzictwa kulturowego i zabytków oraz dóbr kultury współczesnej.**

Ochronie podlegają stanowiska archeologiczne oraz strefa ochrony zabytków archeologicznych.

- 1) W strefie ochrony zabytków archeologicznych wszelkie zamierzenia inwestycyjne związane z pracami ziemnymi należy uzgodnić z Dolnośląskim Wojewódzkim Konserwatorem Zabytków co do konieczności ich prowadzenia pod nadzorem archeologicznym i za pozwoleniem Wojewódzkiego Konserwatora Zabytków. Nadzór archeologiczny i ratownicze badania archeologiczne, prowadzone przez uprawnionego archeologa, odbywają się na koszt inwestora. Powyższe pozwolenie konserwatorskie należy uzyskać przez wydaniem pozwolenia na budowę i dla robót niewymagających pozwolenia na budowę – przed realizacją inwestycji, tj. przed uzyskaniem zaświadczenia potwierdzającego akceptację przyjęcia zgłoszenia wykonywania robót budowlanych.

- 2) W obrębie znajdujących się na terenie objętym opracowaniem planu, chronionych stanowisk archeologicznych (nr 4/14/83-32 AZP i nr 3/15/ 83-32 AZP) oraz w ich bezpośrednim sąsiedztwie wszelkie zamierzenia inwestycyjne wymagają przeprowadzenia ratowniczych badań archeologicznych. Przed uzyskaniem pozwolenia na budowę, a dla robót niewymagających pozwolenia na budowę przed realizacją inwestycji, tj. przed uzyskaniem zaświadczenia potwierdzającego akceptację przyjęcia zgłoszenia wykonywania robót budowlanych, należy uzyskać pozwolenie Dolnośląskiego Wojewódzkiego Konserwatora Zabytków na prowadzenie ziemnych robót budowlanych na terenie zabytkowym w trybie prac konserwatorskich, które polegają na przeprowadzeniu wyprzedzających ratowniczych badań archeologicznych metodą wykopaliskową, przez uprawnionego archeologa na koszt inwestora.

Wykaz stanowisk archeologicznych podlega sukcesywnej weryfikacji i uzupełnieniom.

6. Wymagania wynikające z potrzeb kształtowania przestrzeni publicznych.

W obszarze objętym planem na terenie przyległym do drogi powiatowej 1549 D wyklucza się lokalizację urządzeń reklamowych wolno stojących. Nie dotyczy to tablic informacyjnych związanych z działalnością eksploatacyjną kopalni, których wprowadzenie możliwe jest pod warunkiem utrzymania ich w harmonii z otoczeniem, niekolizyjności z układem komunikacyjnym oraz dostosowania ich powierzchni i kolorystyki do miejsca usytuowania.

7. Parametry i wskaźniki kształtowania zabudowy oraz zagospodarowania terenu.

1) Teren kopalni jest wyodrębnionym technicznie i organizacyjnie zespołem, dla którego obowiązują przepisy prawa geologicznego i górniczego. Ruch odbywa się na podstawie planu ruchu zgodnie z zasadami techniki górniczej.

2) Ustala się zachowanie istniejącej zabudowy i obiektów zaplecza techniczno-socjalnego kopalni (teren PG 3). Możliwa jest lokalizacja na tym terenie nowych obiektów wynikających z potrzeb funkcjonowania kopalni. Charakter nowej zabudowy winien nawiązywać do istniejącej.

8. Granice i sposoby zagospodarowania terenów lub obiektów podlegających ochronie.

Ustala się następujące ograniczenia w użytkowaniu obszaru górniczego:

1) Obszar objęty planem miejscowym zlokalizowany jest w otulinie rezerwatu „Leśna Woda”. Charakter i forma zagospodarowania terenu powinny uwzględniać sąsiedztwo rezerwatu.

2) Należy zachować filar ochronny od drogi, poprzez zachowanie pasa zieleni istniejącej między obszarem górnicznym a drogą.

9. Szczegółowe zasady i warunki scalania i podziału nieruchomości objętych planem.

Na terenie objętym planem ustala się przeznaczenie całego terenu pod działalność górnictw, nie przewiduje się wtórnych podziałów na działki budowlane.

10. Szczególne warunki zagospodarowania terenów oraz ograniczenia w ich użytkowaniu.

W zagospodarowaniu i użytkowaniu terenów obowiązują wymogi wynikające z przepisów szczególnych dotyczących obszarów i terenów górniczych.

11. Zasady modernizacji, rozbudowy i budowy systemów komunikacji i infrastruktury technicznej.

W granicach obszaru objętego planem przewiduje się modernizację istniejących elementów systemu komunikacji i infrastruktury technicznej.

1) Obsługę komunikacyjną obszaru docelowo ustala się: dla transportu o dużej ładowności (urobek kopalni) istniejącą drogą śródpolną łączącą się z drogą powiatową nr 1548 D – projektowanym wjazdem na teren kopalni, dla samochodów ciężarowych o małej ładowności i ruchu osobowego drogą powiatową nr 1549 D – istniejącym wjazdem na teren kopalni. W okresie przejściowym ustala się możliwość obsługi transportu urobku kopalni drogą powiatową nr 1549 D – istniejącym wjazdem.

2) Zaopatrzenie w energię elektryczną z istniejącej sieci elektroenergetycznej.

3) Zaopatrzenie w wodę z lokalnych ujęć wody.

4) Odprowadzenie wód opadowych do istniejących cieków na warunkach ustalonych przez ich zarządcę.

5) Odprowadzanie ścieków do oczyszczalni lokalnej (np. szczelny zbiornik bezodpływowy).

6) Do celów technologicznych i grzewczych należy stosować przyjazne dla środowiska nośniki energii (energia elektryczna, olej opałowy, gaz bezprzewodowy).

7) Usuwanie odpadów komunalnych odbywać się będzie w systemie gospodarki komunalnej gminy.

8) Gospodarkę odpadami wytworzonymi w wyniku prowadzenia działalności gospodarczej należy rozwiązać zgodnie z obowiązującymi w tym zakresie przepisami szczegółowymi.

§ 3

Do czasu zmiany sposobu zagospodarowania terenów, o których mowa w § 2, tereny pozostają w dotychczasowym użytkowaniu.

§ 4

Ustala się stawkę procentową służącą naliczeniu jednorazowej opłaty od wzrostu wartości nieruchomości z tytułu uchwalenia planu, o której mowa w art. 36 ust. 4 ustawy o planowaniu i zagospodarowaniu przestrzennym, w wysokości 30%.

§ 5

Wykonanie uchwały powierza się Wójtowi Gminy Oława.

§ 6

Uchwała wchodzi w życie po upływie 30 dni od daty jej ogłoszenia w Dzienniku Urzędowym Województwa Dolnośląskiego.

PRZEWODNICZĄCY
RADY GMINY


RYSZARD WOJCIECHOWSKI
Załącznik nr 1 do uchwały Rady Gminy
w Oławie z dnia 16 sierpnia 2005 r.
(poz. 3293)

w. BYSTRZYCA – gm. OŁAWA

MIEJSCOWY PLAN ZAGOSPODAROWANIA PRZESTRZENNEGO TERENU GÓRNICZEGO KOPALNI KRUSZYWA NATURALNEGO „BYSTRZYCA OŁAWSKA”

LEGENDA:

	GRANICA OPRACOWANIA PLANU
	GRANICA ADMINISTRACYJNA
USTALENIA PLANU: PRZEDZNACZENIE TERENU:	
PG	TEREN GÓRNICZY, W TYM:
PG₁	obszar górniczy istniejącej kopalni piasku „Bystrzyca Oławska I”
PG₂	projektowany obszar górniczy
PG₃	zaplecze techniczno – socjalne kopalni piasku
PG₄	zieleni ochronna w granicach terenu górniczego kopalni piasku
ZAGOSPODAROWANIE TERENU:	
	LINIE ROZGRANICZAJĄCE TERENY O RÓŻNYCH FUNKCJACH
	GRANICA UDOKUMENTOWANEGO ZŁOŻA PIASKU „BYSTRZYCA OŁAWSKA”
	GRANICA OBSZARU GÓRNICZEGO KOPALNI PIASKU „BYSTRZYCA OŁAWSKA I” ust. dec. konc. Woj. Wroclawskiego nr 4/E/57
	PROJEKTOWANA GRANICA OBSZARU GÓRNICZEGO KOPALNI PIASKU „BYSTRZYCA OŁAWSKA”
	PROJEKTOWANA GRANICA TERENU GÓRNICZEGO KOPALNI PIASKU „BYSTRZYCA OŁAWSKA”
	LOKALIZACJA WJAZDÓW
	GRANICE TERENÓW ORAZ OBIEKTY PODLEGAJĄCE OCHRONIE
	GRANICA OTULINY REZERWATU PRZYRODY LEŚNA WODA
	STANOWISKA ARCHEOLOGICZNE
	STREFA OCHRONY ZASZYTKÓW ARCHEOLOGICZNYCH

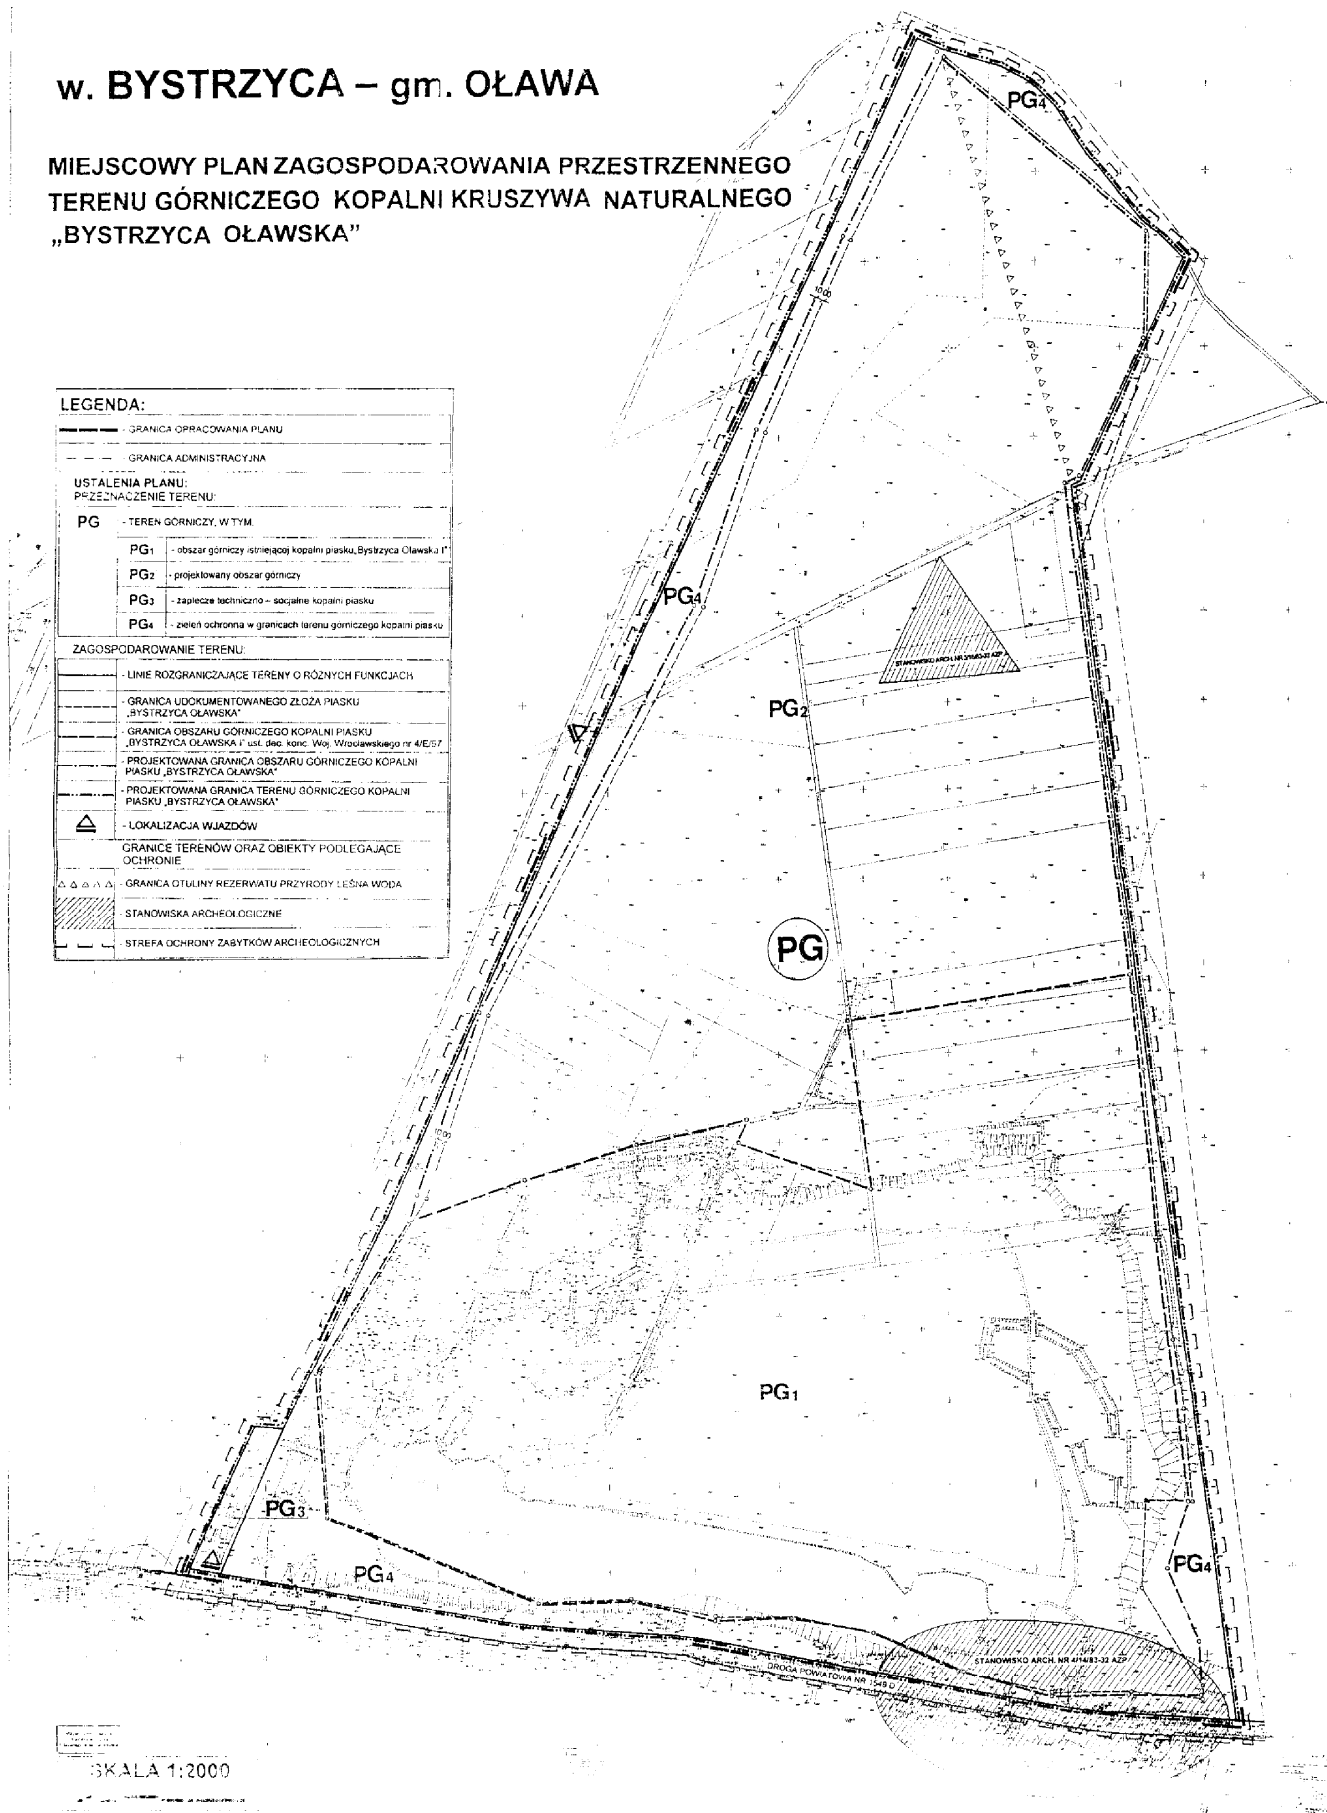

**Załącznik nr 2 do uchwały Rady Gminy
w Oławie z dnia 16 sierpnia 2005 r.
(poz. 3293)**

- 1. Rozstrzygnięcie o sposobie rozpatrzenia uwag do projektu planu zagospodarowania przestrzennego terenu górniczego kopalni kruszywa naturalnego „Bystrzyca Oławska”, położonego w obrębie wsi Bystrzyca, gmina Oława.**

Do projektu planu nie wniesiono uwag w okresie przewidzianym na ich składanie jak również w trakcie dyskusji publicznej.

- 2. Rozstrzygnięcie o sposobie realizacji, zapisanych w planie inwestycji z zakresu infrastruktury technicznej, należących do zadań własnych gminy oraz zasady ich finansowania.**

Na potrzeby miejscowego planu zagospodarowania przestrzennego wykonano prognozę skutków finansowych uchwalenia planu miejscowego terenu górniczego kopalni kruszywa naturalnego „Bystrzyca Oławska”, położonego w obrębie wsi Bystrzyca.

Wynikiem prognozy są ekonomiczne skutki realizacji planu przedstawione w syntezie wydatków i wpływów.

Z prognozy wynika, że gmina nie ponosi skutków finansowych na infrastrukturę techniczną oraz transformację terenu.

3294

UCHWAŁA RADY GMINY MALCZYCE

z dnia 30 sierpnia 2005 r.

w sprawie ustalenia nazwy ulicy Południowej na terenie Malczyc

Na podstawie art. 18 ust. 2 pkt 13 ustawy z dnia 8 marca 1990 r. o samorządzie gminnym (Dz. U. z 2001 r. Nr 142, poz. 1591 ze zmianami) Rada Gminy w Malczycach uchwala, co następuje:

§ 1

Nienazwanej ulicy w obrębie działek nr 588, 589, 591, 592, 594, 596, 598 położonej w Malczycach nadaje się nazwę „**Południowa**”, której położenie określa załącznik do niniejszej uchwały.

§ 2

Wykonanie uchwały powierza się Wójtowi Gminy.

§ 3

Uchwała wchodzi w życie po upływie 14 dni od dnia ogłoszenia w Dzienniku Urzędowym Województwa Dolnośląskiego.

PRZEWODNICZĄCY

RADY GMINY

RYSZARD PAWŁOWSKI

**Załącznik do uchwały Rady Gminy
Małczyce z dnia 30 sierpnia 2005 r.
(poz. 3294)**



3295

UCHWAŁA RADY GMINY MALCZYCE

z dnia 30 sierpnia 2005 r.

w sprawie ustalenia nazwy ulicy Gajowa na terenie Malczyc

Na podstawie art. 18 ust. 2 pkt 13 ustawy z dnia 8 marca 1990 r. o samorządzie gminnym (Dz. U. z 2001 r. Nr 142, poz. 1591 ze zmianami) Rada Gminy w Malczycach uchwala, co następuje:

§ 1

Nienazwanej ulicy w obrębie działek nr 54, 54/2, 56/1, 56/2, 57, 58, 516, 517, 518, 519 i 520 położonej w Malczycach nadaje się nazwę „**Gajowa**”, której położenie określa załącznik do niniejszej uchwały.

§ 2

Wykonanie uchwały powierza się Wójtowi Gminy.

§ 3

Uchwała wchodzi w życie po upływie 14 dni od dnia ogłoszenia w Dzienniku Urzędowym Województwa Dolnośląskiego.

PRZEWODNICZĄCY
RADY GMINY

RYSZARD PAWŁOWSKI

**Załącznik do uchwały Rady Gminy
Malczyce z dnia 30 sierpnia 2005 r.
(poz. 3295)**



3296

UCHWAŁA RADY GMINY MIĘKINIA

z dnia 30 sierpnia 2005 r.

w sprawie nadania nazw ulicy w miejscowości Mrozów

Na podstawie art. 18 ust. 2 pkt 13 ustawy z dnia 8 marca 1990 r.
o samorządzie gminnym (t.j. Dz. U. z 2001 r. Nr 142, poz. 1591 z późn. zm.)
Rada Gminy w Miękinii uchwala, co następuje:

§ 1

Nadaje się następująca nazwę ulicy w miejscowości
Mrozów:

- „**Śliwkowa**” – która obejmuje działkę nr 385/6, obręb Mrozów,
- „**Morelowa**” – która obejmuje działkę nr 384/3, obręb Mrozów.

Zgodnie ze szkicem sytuacyjnym stanowiącym załącznik nr 1 do niniejszej uchwały.

- „**Sokola**” – która obejmuje działkę nr 94/22 dr, obręb Mrozów,
- „**Jastrzębia**” – która obejmuje działkę nr 73 dr, obręb Mrozów,
- „**Tunelowa**” – która obejmuje działkę nr 275 dr, obręb Mrozów.

Zgodnie ze szkicem sytuacyjnym, stanowiącym załącznik nr 2 do niniejszej uchwały.

§ 2

Wykonanie uchwały powierza się Wójtowi Gminy Miękinia.

§ 3


Uchwała wchodzi w życie po upływie 14 dni od dnia ogłoszenia w Dzienniku Urzędowym Województwa Dolnośląskiego.

PRZEWODICZACY
RADY GMINY

EUGENIUSZ MAKSYLEWICZ


Załącznik nr 1 do uchwały Rady Gminy
Miękinia z dnia 30 sierpnia 2005 r.
(poz. 3296)

MROZÓW

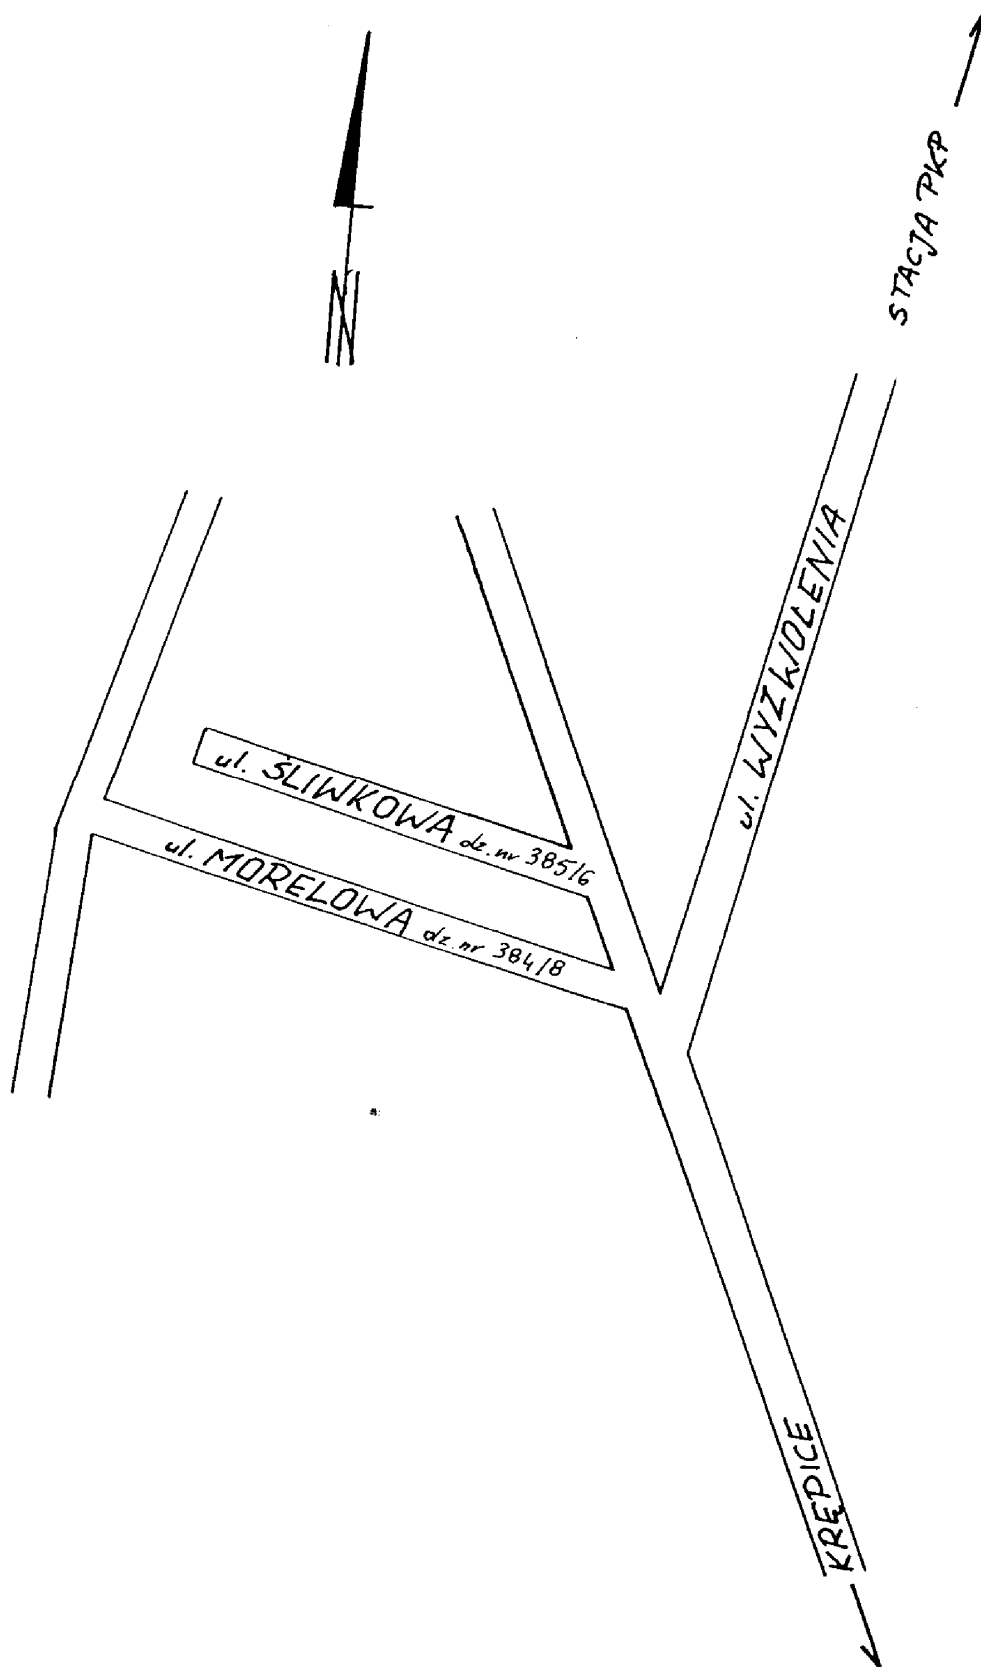

Załącznik nr 2 do uchwały Rady Gminy
Miękinia z dnia 30 sierpnia 2005 r.
(poz. 3296)

MROZÓW

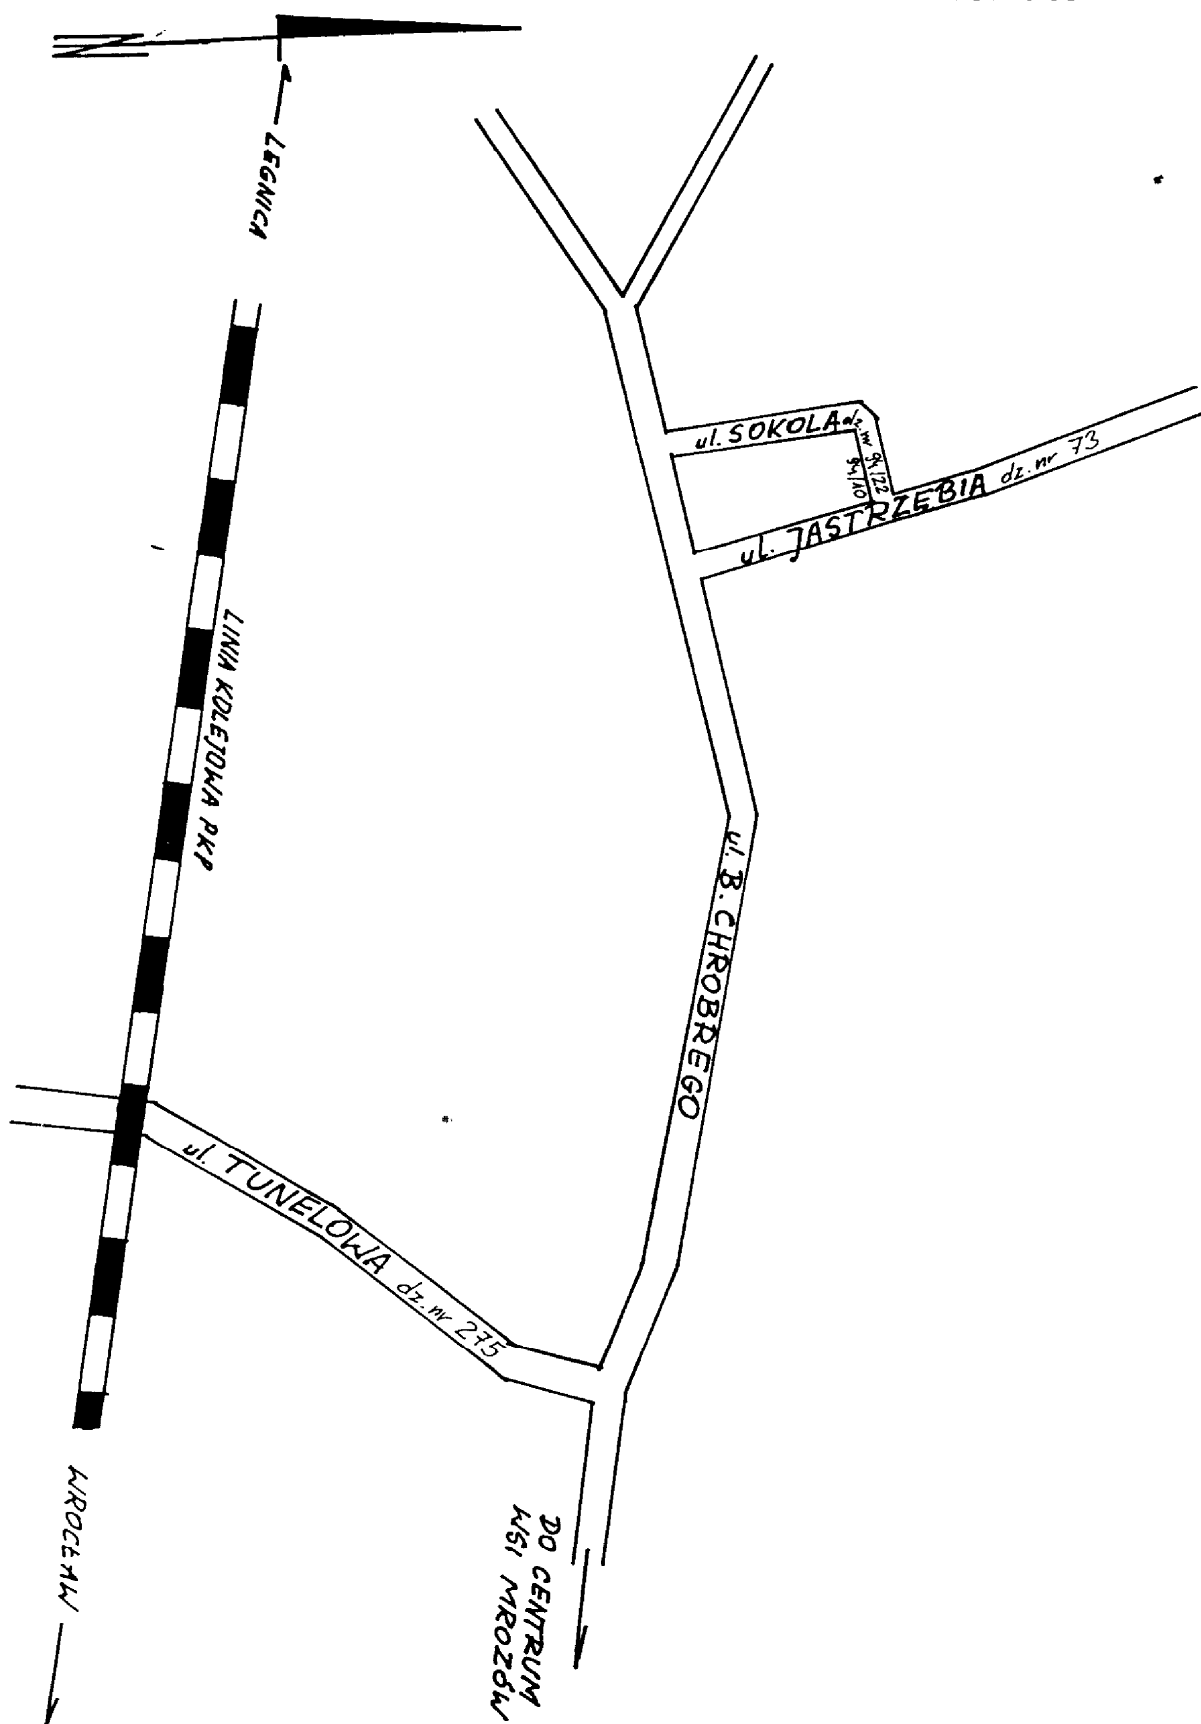

3297

UCHWAŁA RADY GMINY MIĘKINIA

z dnia 30 sierpnia 2005 r.

w sprawie nadania nazw ulicy w miejscowości Krępice

Na podstawie art. 18 ust. 2 pkt 13 ustawy z dnia 8 marca 1990 r. o samorządzie gminnym (t.j. Dz. U. z 2001 r. Nr 142, poz. 1591 z późn. zm.) Rada Gminy w Miękinii uchwala, co następuje:

§ 1

Nadaje się następująca nazwę ulicy w miejscowości Krępice:

– „**Słoneczna**” – która obejmuje działki nr 389/8, 23/3 i 24/8 obręb Krępice.

Zgodnie ze szkicem sytuacyjnym, stanowiącym załącznik nr 1 do niniejszej uchwały.

§ 2

Wykonanie uchwały powierza się Wójtowi Gminy Miękinia.

§ 3


Uchwała wchodzi w życie po upływie 14 dni od dnia ogłoszenia w Dzienniku Urzędowym Województwa Dolnośląskiego.

PRZEWODNICZĄCY
RADY GMINY

EUGENIUSZ MAKSYLEWICZ

**Załącznik nr 1 do uchwały Rady Gminy
Miękinia z dnia 30 sierpnia 2005 r.
(poz. 3297)**

KRĘPICE

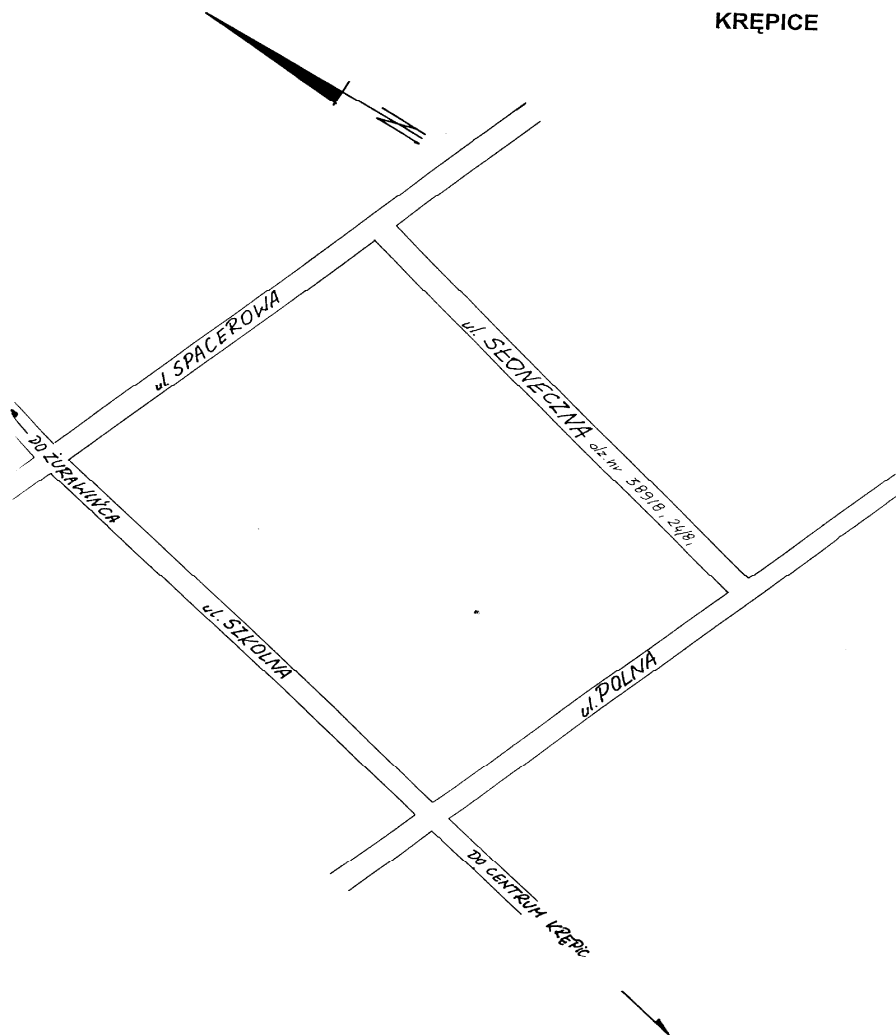

3298

UCHWAŁA RADY GMINY MIĘKINIA

z dnia 30 sierpnia 2005 r.

w sprawie nadania nazw ulicy w miejscowości Wilkszyn

Na podstawie art. 18 ust. 2 pkt 13 ustawy z dnia 8 marca 1990 r. o samorządzie gminnym (t.j. Dz. U. z 2001 r. Nr 142, poz. 1591 z późn. zm.) Rada Gminy w Miękinii uchwala, co następuje:

§ 1

Nadaje się następującą nazwę ulicy w miejscowości **Wilkszyn**:

– „**Makowa**” – która obejmuje działki nr 456/1 i 453/12, obręb Wilkszyn.

Zgodnie ze szkicem sytuacyjnym, stanowiącym załącznik nr 1 do niniejszej uchwały.

§ 2

Wykonanie uchwały powierza się Wójtowi Gminy Miękinia.

§ 3


Uchwała wchodzi w życie po upływie 14 dni od dnia ogłoszenia w Dzienniku Urzędowym Województwa Dolnośląskiego.

PRZEWODNICZĄCY
RADY GMINY

EUGENIUSZ MAKSYLEWICZ

Załącznik nr 1 do uchwały Rady Gminy Miękinia z dnia 30 sierpnia 2005 r. (poz. 3298)

WILKSZYN

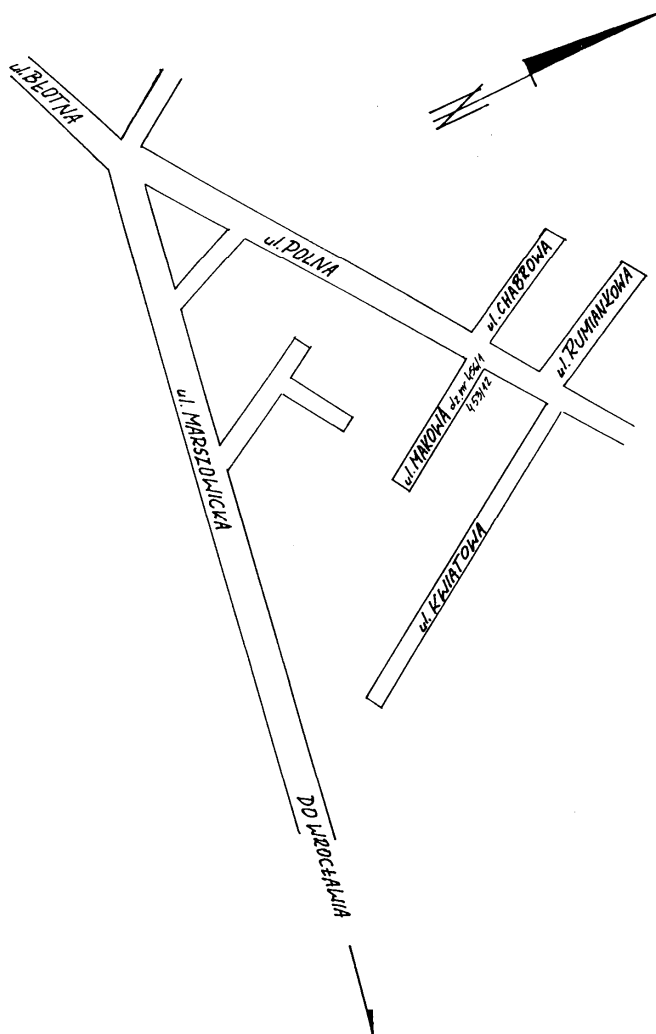

3299

UCHWAŁA RADY GMINY MIĘKINIA

z dnia 30 sierpnia 2005 r.

w sprawie nadania nazw ulicy w miejscowości Nowa Brzezinka

Na podstawie art. 18 ust. 2 pkt 13 ustawy z dnia 8 marca 1990 r. o samorządzie gminnym (t.j. Dz. U. z 2001 r. Nr 142, poz. 1591 z późn. zm.) Rada Gminy w Miękinii uchwala, co następuje:

§ 1

Nadaje się następującą nazwę ulicy w miejscowości **Nowa Brzezinka**:

- „**Zakole**” – która obejmuje działki nr 94/11, obręb Brzezinka Średzka.

Zgodnie ze szkicem sytuacyjnym, stanowiącym załącznik nr 1 do niniejszej uchwały.

§ 2

Wykonanie uchwały powierza się Wójtowi Gminy Miękinia.


§ 3

Uchwała wchodzi w życie po upływie 14 dni od dnia ogłoszenia w Dzienniku Urzędowym Województwa Dolnośląskiego.

PRZEWODNICZĄCY
RADY GMINY

EUGENIUSZ MAKSYLEWICZ

**Załącznik nr 1 do uchwały Rady
Gminy Miękinia z dnia 30 sierpnia
2005 r. (poz. 3299)**

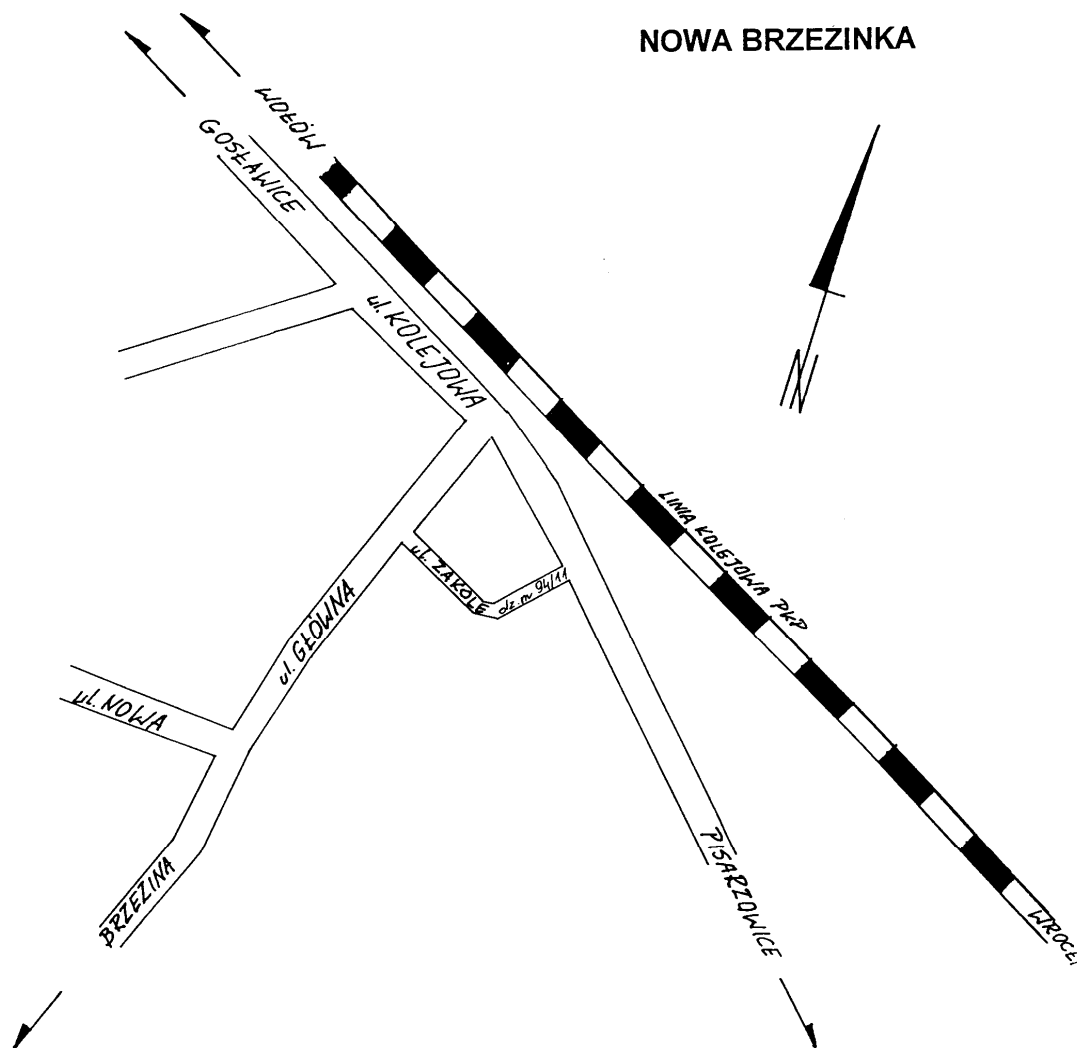

3300

UCHWAŁA RADY GMINY MIĘKINIA

z dnia 30 sierpnia 2005 r.

w sprawie nadania nazw ulicy w miejscowości Lutynia

Na podstawie art. 18 ust. 2 pkt 13 ustawy z dnia 8 marca 1990 r. o samorządzie gminnym (t.j. Dz. U. z 2001 r. Nr 142, poz. 1591 z późn. zm.) Rada Gminy w Miękinii uchwala, co następuje:

§ 1

Nadaje się następującą nazwę ulicy w miejscowości **Lutynia**:

– „**Specerowa**” – która obejmuje działki nr 112/7 i 113/1, obręb Lutynia.

Zgodnie ze szkicem sytuacyjnym, stanowiącym załącznik nr 1 do niniejszej uchwały.

§ 2

Wykonanie uchwały powierza się Wójtowi Gminy Miękinia.

§ 3


Uchwała wchodzi w życie po upływie 14 dni od dnia ogłoszenia w Dzienniku Urzędowym Województwa Dolnośląskiego.

PRZEWODNICZĄCY
RADY GMINY

EUGENIUSZ MAKSYLEWICZ

**Załącznik nr 1 do uchwały Rady
Gminy Miękinia z dnia 30 sierpnia
2005 r. (poz. 3300)**

LUTYNIA

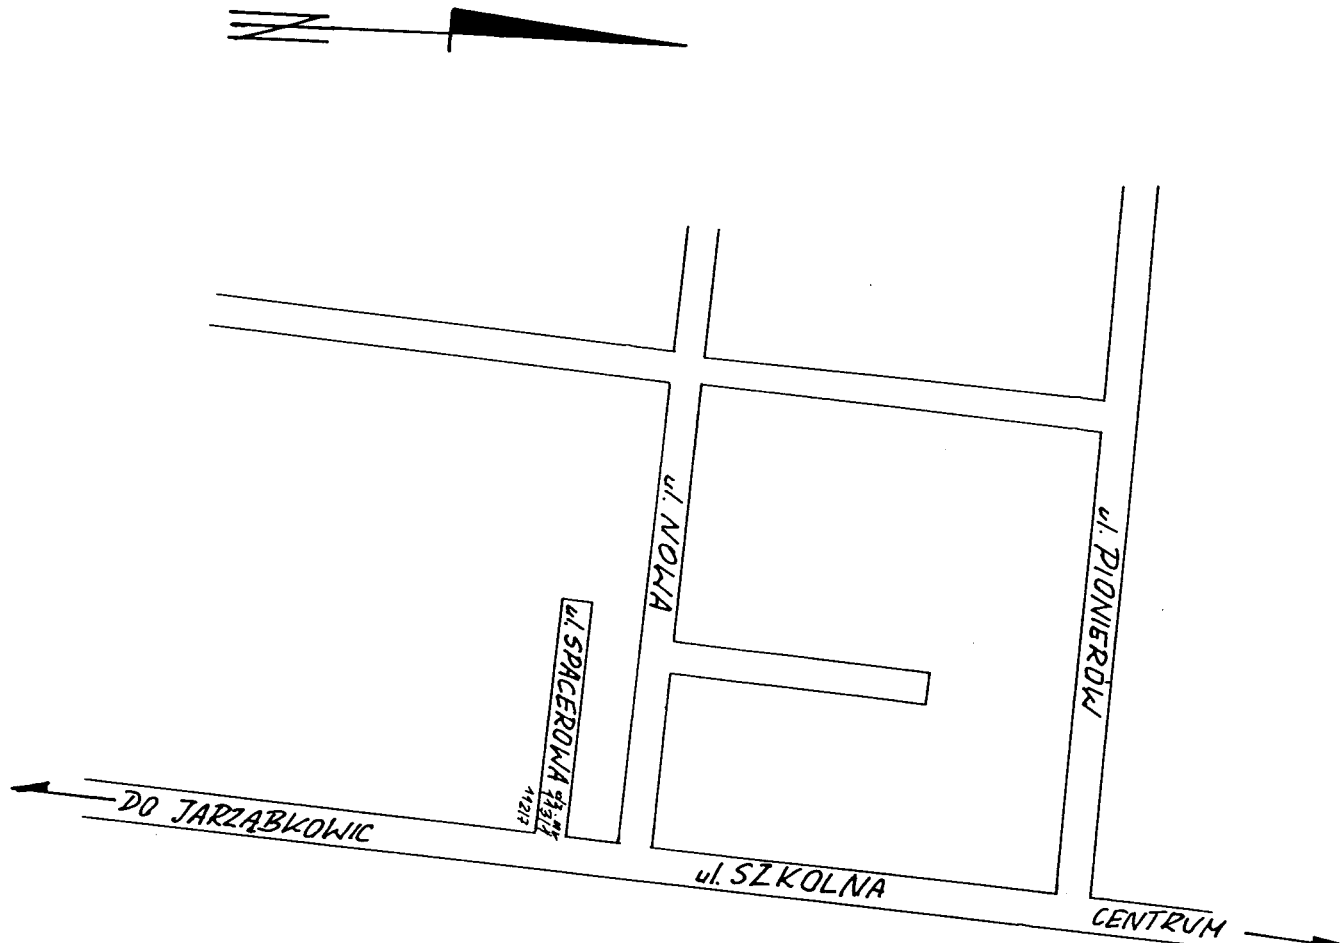

3301

UCHWAŁA RADY GMINY STARA KAMIENICA

z dnia 31 sierpnia 2005 r.

w sprawie określenia zasad sprzedaży mieszkań komunalnych ich dotychczasowym najemcom oraz zasad udzielania bonifikat przy ich sprzedaży

Na podstawie art. 18 ust. 2 pkt 9 lit. a i art. 40 ust. 2 pkt 3 ustawy z dnia 8 marca 1990 r. o samorządzie gminnym (t.j. Dz. U. z 2001 r. Nr 142, poz. 1591 z późn. zm.) oraz art. 13 ust. 1, art. 34 ust. 6, art. 37 ust. 1 i 2 pkt 1, art. 68 ust. 1 pkt 7 i art. 70 ustawy z dnia 21 sierpnia 1997 r. o gospodarce nieruchomościami (t.j. Dz. U. z 2004 r., Nr 261, poz. 2603 z późn. zm.) Rada Gminy uchwala, co następuje:

§ 1

Ileć w uchwale jest mowa o:

1. komunalnym budynku mieszkalnym wielorodzinnym – rozumie się przez to obiekt budowlany trwale związany z gruntem, w którym znajduje się kilka samodzielnych lokali mieszkalnych nie mniej niż dwa;
2. komunalnym budynkiem mieszkalnym jednorodzinnym – rozumie się przez to obiekt budowlany trwale związany z gruntem, w którym znajduje się jeden samodzielny lokal mieszkalny;
3. samodzielnym lokalem mieszkalnym – rozumie się przez to wydzieloną trwałymi ścianami w obrębie budynku izbę lub zespół izb, przeznaczony na stały pobyt ludzi, które wraz z pomieszczeniami przynależnymi służą do zaspokojenia ich potrzeb mieszkaniowych;
4. cenie nabycia – rozumie się przez to cenę ustaloną przez biegłego rzeczoznawcę majątkowego przy uwzględnieniu bonifikat.

§ 2

Przeznacza się do sprzedaży samodzielne lokale mieszkalne w komunalnych budynkach mieszkalnych wielorodzinnych oraz komunalne budynki mieszkalne jednorodzinne dotychczasowym najemcom, jeżeli najem został nawiązany na czas nieoznaczony i najemca posiada stałe zameldowanie od 5 lat.

§ 3

1. Wyłącza się ze sprzedaży samodzielne lokale mieszkalne oraz komunalne budynki mieszkalne jednorodzinne:
 - a) znajdujące się w budynkach przeznaczonych do rozbiórki,
 - b) socjalne,
 - c) oddane w najem na czas oznaczony.
2. Samodzielne lokale mieszkalne oraz komunalne budynki mieszkalne jednorodzinne wpisane do rejestru zabytków mogą być przeznaczone do sprzedaży, po uzyskaniu uprzednio opinii Wojewódzkiego Konserwatora Zabytków.
3. Wójt Gminy może odmówić sprzedaży również innych samodzielnych lokali mieszkalnych oraz komunalnych budynków jednorodzinnych.

§ 4

1. Uprawnieni rzeczoznawcy majątkowi określają wartość lokalu na podstawie zasad określonych

§ 9

w ustawie przy uwzględnieniu poniesionych przez najemcę nakładów.

2. Zaliczeniu na poczet ceny podlegają tylko te nakłady poniesione przez najemcę na remont, przebudowę lub rozbudowę samodzielnego lokalu mieszkalnego lub komunalnego budynku jednorodzinnego z zachowaniem wymaganego standardu, które zostały pisemnie uzgodnione z zarządcą nieruchomości.

§ 5

Nabycie samodzielnego lokalu mieszkalnego lub komunalnego budynku mieszkalnego jednorodzinnego może nastąpić bądź poprzez jednorazową zapłatą całej ceny nabycia lub poprzez zapłatę ceny nabycia rozłożonej na roczne raty z uwzględnieniem § 6.

§ 6

Wyraża się zgodę na udzielenie przez Wójta Gminy bonifikat od ceny ustalonej przez uprawnionego rzeczoznawcę majątkowego przy sprzedaży samodzielnego lokalu mieszkalnego lub komunalnego budynku mieszkalnego jednorodzinnego w następującej wysokości:

1. 80% – w przypadku jednorazowej zapłaty całej ceny nabycia;
2. 50% – w przypadku rozłożenia zapłaty całej ceny nabycia na raty.

§ 7

W przypadku rozłożenia ceny nabycia na roczne raty wysokość pierwszej raty nie może być niższa 20% tej ceny, a ilość rat nie może być większa niż 10. Raty oraz oprocentowanie uiszcza się z góry w terminie do 31 marca każdego roku. W razie rozłożenia ceny nabycia na raty wysokość oprocentowania kwoty pozostałej do zapłaty wynosi 10% w skali roku.

§ 8

1. Nabywca samodzielnego lokalu mieszkalnego lub komunalnego budynku mieszkalnego jednorodzinnego, który przed upływem 5 lat, licząc od dnia nabycia – zbył lub wykorzystał samodzielny lokal mieszkalny lub komunalny budynek mieszkalny na inne cele niż mieszkaniowe jest zobowiązany do zwrotu kwoty równej udzielonej bonifikaty po jej waloryzacji.
2. Pkt 1 nie dotyczy zbycia na rzecz osoby bliskiej w rozumieniu ustawy o gospodarce nieruchomościami.

Koszty opracowania dokumentacji niezbędnej przy sprzedaży samodzielnego lokalu mieszkalnego lub komunalnego budynku mieszkalnego jednorodzinnego oraz koszty związane z zawieraniem umowy notarialnej ponosi nabywca.

§ 10

1. Rozpoczęcie procedury sprzedaży uzależnione jest od złożenia przez najemcę wniosku oraz wniesienia zaliczki na pokrycie kosztów sprzedaży.
2. Wysokość zaliczki ustala Wójt Gminy w oparciu o przewidywany koszt przygotowania dokumentacji, nie mniej jednak niż 400,00 zł.
3. Wniesiona zaliczka pomniejszona o rzeczywiste koszty sporządzenia dokumentacji, zaliczona jest na poczet ceny nabycia.
4. Wniesiona zaliczka nie podlega zwrotowi w wypadku rezygnacji najemcy z nabycia samodzielnego lokalu mieszkalnego lub komunalnego budynku mieszkalnego jednorodzinnego.

§ 11

1. Najemca ubiegający się o nabycie samodzielnego lokalu mieszkalnego lub komunalnego budynku mieszkalnego jednorodzinnego nie może zalegać z zapłatą należnego czynszu i innych opłat z tego tytułu.
2. Do czasu uregulowania opłat określonych w pkt 1 wniosek o nabycie samodzielnego lokalu mieszkalnego lub komunalnego budynku mieszkalnego jednorodzinnego nie może być rozpatrzony pozytywnie.

§ 12

Sprzedaż samodzielnego lokalu mieszkalnego lub komunalnego budynku mieszkalnego jednorodzinnego następuje łącznie ze sprzedażą ułamkowej części gruntu niezbędnego do racjonalnego korzystania z nieruchomości.

§ 13

Traci moc uchwała nr XL/230/02 Rady Gminy Stara Kamienica z dnia 15 marca 2002 roku w sprawie zasad sprzedaży mieszkań komunalnych ich dotychczasowym najemcom oraz zasad udzielania bonifikat przy ich sprzedaży.

§ 14

Do spraw sprzedaży wszczętych, a niezakończonych przed dniem wejścia w życie uchwały mają zastosowanie dotychczasowe przepisy.

§ 15

Wykonanie uchwały powierza się Wójtowi Gminy.

§ 16

Uchwała wchodzi w życie po upływie 14 dni od dnia ogłoszenia w Dzienniku Urzędowym Województwa Dolnośląskiego i podlega podaniu do publicznej wiadomości poprzez rozplakatowanie na tablicach ogłoszeń na terenie Gminy Stara Kamienica.

PRZEWODNICZĄCY
RADY GMINY

JAN KUŚNIEREWSKI

3302

UCHWAŁA RADY GMINY ŚWIĘTA KATARZYNA

z dnia 31 sierpnia 2005 r.

w sprawie nadania nazwy ulicy w Iwinach

Na podstawie art. 18 ust. 2 pkt 13 ustawy z dnia 8 marca 1990 r. o samorządzie gminnym (t.j. Dz. U. Z 2001 r. Nr 142, poz. 1591 ze zm.) Rada Gminy Święta Katarzyna uchwala, co następuje:

§ 1

Nadaje się nazwę ulicy w miejscowości Iwiny – działka nr 105/24 – droga w obrębie Iwiny – ulica Kwiatowa. Położenie ulicy przedstawiono na wyrysie z mapy ewidencyjnej gruntów w skali 1:5000, stanowiącym załącznik do niniejszej uchwały.

§ 2

Wykonanie uchwały powierza się Wójtowi Gminy.


§ 3

Uchwała wchodzi w życie po upływie 14 dni od dnia ogłoszenia w Dzienniku Urzędowym Województwa Dolnośląskiego.

WICEPRZEWODNICZĄCY RADY

JERZY WOŹNIAK

Załącznik do uchwały Rady Gminy Święta Katarzyna z dnia 31 sierpnia 2005 r. (poz. 3302)

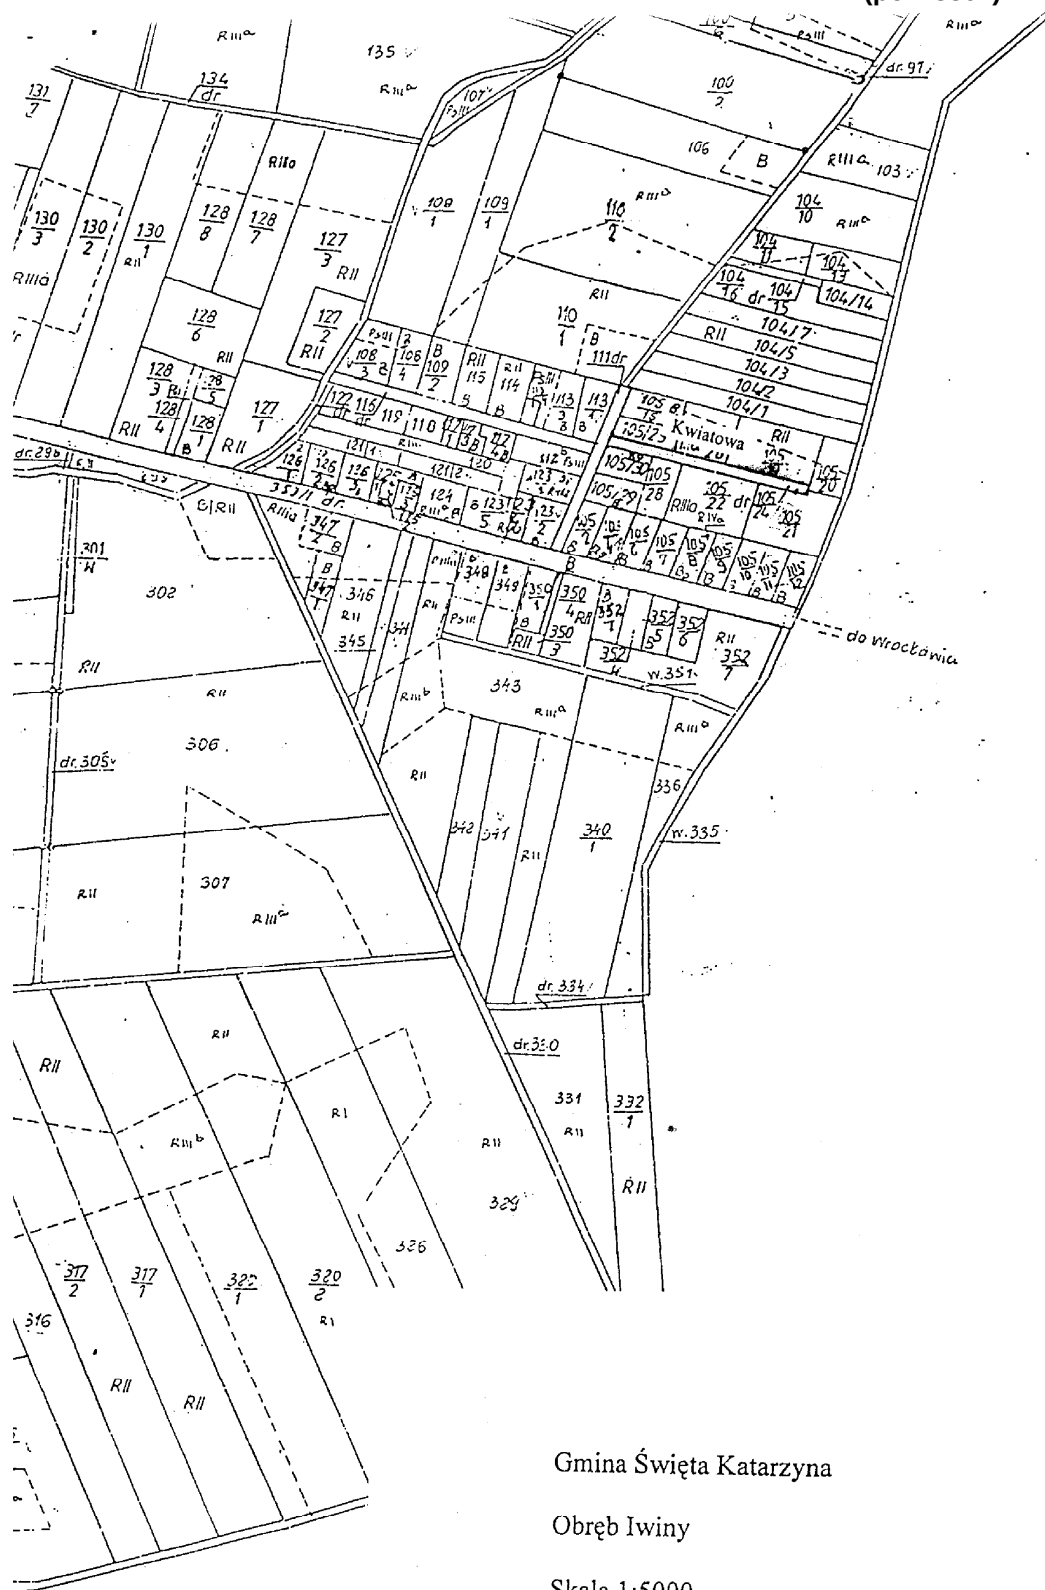

obrzeż Wrocław

Gmina Święta Katarzyna

Obręb Iwiny

Skala 1:5000

* Zacharzyce

3303

UCHWAŁA RADY GMINY ŚWIĘTA KATARZYNA

z dnia 31 sierpnia 2005 r.

w sprawie nadania nazwy ulicy w Kotowicach

Na podstawie art. 18 ust. 2 pkt 13 ustawy z dnia 8 marca 1990 r. o samorządzie gminnym (t.j. Dz. U. z 2001 r. Nr 142, poz. 1591 ze zm.) Rada Gminy Święta Katarzyna uchwala, co następuje:

§ 1

Nadaje się nazwę ulicy w miejscowości Kotowice – działka nr 115/4, cz. działki nr 115/1 – droga w obrębie Kotowice – ulica Fiołkowa.

Położenie ulicy przedstawiono na wyrysie z mapy ewidencyjnej gruntów w skali 1:5000, stanowiącym załącznik do niniejszej uchwały.

§ 2

Wykonanie uchwały powierza się Wójtowi Gminy.


§ 3

Uchwała wchodzi w życie po upływie 14 dni od dnia ogłoszenia w Dzienniku Urzędowym Województwa Dolnośląskiego.

WICEPRZEWODNICZĄCY RADY

JERZY WOŹNIAK

**Załącznik do uchwały Rady Gminy Święta
Katarzyna z dnia 31 sierpnia 2005 r.
(poz. 3303)**

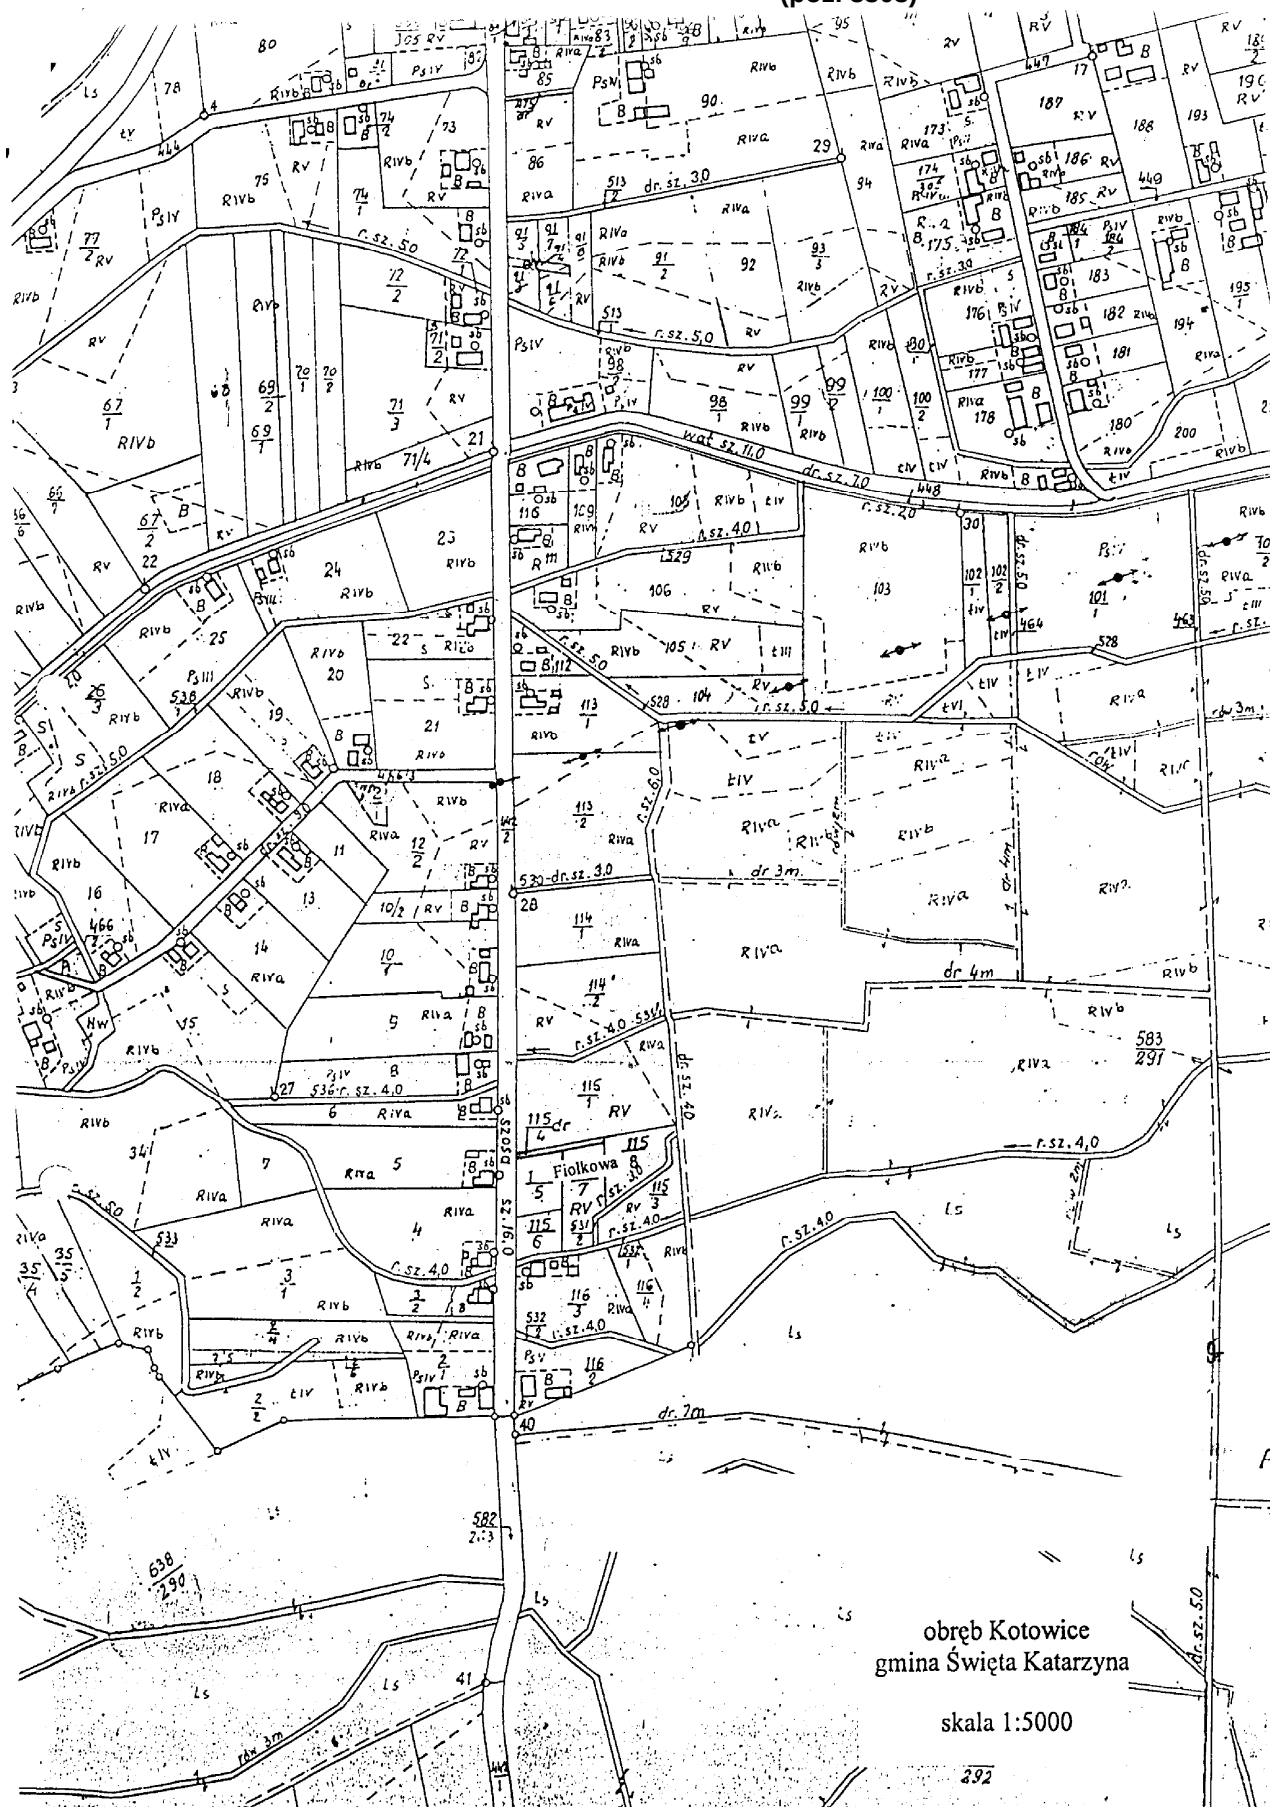

3304

OGŁOSZENIE STAROSTY LUBIŃSKIEGO

z dnia 31 sierpnia 2005 r.

w sprawie zgłaszania kandydatów na członków Powiatowej Społecznej Rady do Spraw Osób Niepełnosprawnych, w celu uzupełnienia składu

Ogłaszam, iż na podstawie § 10 ust. 2 rozporządzenia Ministra Gospodarki, Pracy i Polityki Społecznej z dnia 25 marca 2003 r. w sprawie organizacji oraz trybu działania wojewódzkich i powiatowych społecznych rad do spraw osób niepełnosprawnych (Dz. U. Nr 62, poz. 560), organizacje pozarządowe, fundacje, jednostki samorządu terytorialnego działające na terenie powiatu lubińskiego mogą zgłaszać, w celu uzupełnienia składu rady, po jednym kandydacie na członka Powiatowej Społecznej Rady do Spraw Osób Niepełnosprawnych, w terminie 14 dni od dnia ogłoszenia. Zgłoszenia należy składać w Starostwie Powiatowym w Lubinie, ul. Księcia Ludwika I nr 5.

STAROSTA

PIOTR JAN ANACKI

3305

INFORMACJA

O DECYZJI PREZESA URZĘDU REGULACJI ENERGETYKI

w sprawie zmiany koncesji dla Przedsiębiorstwa Energetyki Ciepłej Lubań Sp. z o.o. z siedzibą w Lubaniu

W dniu 8 września 2005 r. decyzją Prezesa URE nr WCC/6F/375/W/OWR/2005/GM dokonano zmiany koncesji na prowadzenie działalności w zakresie wytwarzania ciepła dla Przedsiębiorstwa Energetyki Ciepłej Lubań Sp. z o.o. z siedzibą w Lubaniu.

Uzasadnienie

Wnioskiem z dnia 25 sierpnia 2005 r., znak: I. dz. 1107/2005, Prezes Przedsiębiorstwa Energetyki Ciepłej Lubań Sp. z o.o. z siedzibą w Lubaniu wystąpił o zmianę wydanej decyzji, w związku z wybudowaniem w obiekcie przy ul. Słowackiego 16 w Lubaniu kotłowni wodnej o mocy 0,06 MW opalanej gazem ziemnym, na potrzeby ciepłej wody użytkowej w okresie letnim. Na podstawie art. 155 ustawy z dnia 14 czerwca 1960 r. – Kodeks postępowania administracyjnego (Dz. U. z 2000 r. Nr 98, poz. 1071 ze zmianami) w związku z art. 30 ust. 1 oraz art. 32 ust. 1 pkt 1 i pkt 3 ustawy z dnia 10 kwietnia 1997 r. – Prawo energetyczne (Dz. U.

z 2003 r. Nr 153, poz. 1504 ze zmianami) Prezes Urzędu Regulacji Energetyki decyzją z dnia 8 września 2005 r. nr WCC/6F/375/W/OWR/2005/GM zmienił swoją decyzję z dnia 18 sierpnia 1998 r. nr WCC/6/375/U/1/98/AP z późniejszymi zmianami, w sprawie udzielenia koncesji w zakresie wytwarzania ciepła.

Z upoważnienia Prezesa Urzędu Regulacji Energetyki

ZASTĘPCA DYREKTORA

POŁUDNIOWO-ZACHODNIEGO
ODDZIAŁU TERENOWEGO
URZĘDU REGULACJI ENERGETYKI
z siedzibą we Wrocławiu

Jadwiga Gogolewska

3306

INFORMACJA

**O DECYZJI PREZESA URZĘDU REGULACJI ENERGETYKI
w sprawie zmiany koncesji dla Miejskiego Zakładu Energetyki Ciepłej
w Świdnicy Spółka z o.o.**

W dniu 9 września 2005 r. decyzją nr WCC/536E/200/W/OWR/ /2005/JK Prezes URE dokonał zmiany koncesji na prowadzenie działalności gospodarczej w zakresie wytwarzania ciepła dla Miejskiego Zakładu Energetyki Ciepłej Spółka z o. o. z siedzibą w Świdnicy.

Uzasadnienie

Wnioskiem z dnia 19 lipca 2004 r., znak: MZEC/3820/05, Spółka wystąpiła o zmianę wydanej decyzji, w związku ze zmianą zakresu prowadzonej działalności, spowodowaną wyłączeniem z eksploatacji Ciepłowni przy ul. Zamenhofs w Świdnicy i podjęciem działalności w siedmiu kotłowniach o mocy poniżej 1 MW_t. Wniosek obejmuje również dopisanie kotłowni przy pl. Grunwaldzkim, przejętej od gminy, wykreślenie z przedmiotu i zakresu działalności koncesjonowanej kotłowni przy ul. Trybunalskiej z powodu rozwiązania umowy sprzedaży ciepła oraz dostosowanie mocy znamionowych kotłów do zapotrzebowania odbiorców.

Po analizie stanu faktycznego, wniosek o zmianę ww. decyzji Prezesa Urzędu Regulacji Energetyki został uznany za uzasadniony.

Na podstawie art. 155 ustawy z dnia 14 czerwca 1960 r. – Kodeks postępowania administracyjnego (Dz. U. z 2000 r. Nr 98, poz. 1071, z 2001 r. Nr 40, poz. 509, z 2002 r. Nr 113, poz. 984, Nr 153, poz. 1271 i Nr 169, poz. 1387, z 2003 r. Nr 130, poz. 1188 i Nr 170, poz. 1660 oraz z 2004 r. Nr 162, poz. 1692), w związku z art. 32 ust. 1 pkt 1 ustawy z dnia 10 kwietnia 1997 r. – Prawo energetyczne (Dz. U. z 2003 r. Nr 153, poz. 1504 i Nr 203, poz. 1966, z 2004 r. Nr 29, poz. 257, Nr 34, poz. 293, Nr 91, poz. 875, Nr 96, poz. 959 i Nr 173, poz. 1808 oraz z 2005 r. Nr 62, poz. 552 i Nr 163, poz. 1362),

Prezes Urzędu Regulacji Energetyki decyzją z dnia 9 września 2005 r. nr WCC/536E/200/W/OWR/2005/JK zmienił swoją decyzję z dnia 2 listopada 1998 r. nr WCC/536/200/U/2/98/KW, zmienioną decyzjami: z dnia 5 marca 1999 r. nr WCC/536A/200/U/2/99, z dnia 8 maja 2000 r. nr WCC/536B/200/W/3/2000/RW, z dnia 20 marca 2001 r. nr WCC/536C/200/W/3/2001/RW i z dnia 15 stycznia 2004 r. nr WCC/536D/200/W/OWR/2004/JK, w sprawie prowadzenia działalności gospodarczej w zakresie wytwarzania ciepła.

Z upoważnienia Prezesa Urzędu Regulacji Energetyki

ZASTĘPCA DYREKTORA

POŁUDNIOWO-ZACHODNIEGO
ODDZIAŁU TERENOWEGO
URZĘDU REGULACJI ENERGETYKI
z siedzibą we Wrocławiu

Jadwiga Gogolewska

Egzemplarze bieżące i z lat ubiegłych oraz załączniki można nabywać:

1) w punktach sprzedaży:

- Dolnośląskiego Urzędu Wojewódzkiego we Wrocławiu, 50-951 Wrocław, pl. Powstańców Warszawy 1, tel. 0-71/340-64-74,
- Dolnośląskiego Urzędu Wojewódzkiego we Wrocławiu Delegatura w Jeleniej Górze, 58-560 Jelenia Góra, ul. Hirszfelda 15A, tel. 0-75/764-72-99,
- Dolnośląskiego Urzędu Wojewódzkiego we Wrocławiu Delegatura w Legnicy, 59-220 Legnica, ul. F. Skarbka 3, tel. 0-76/856-08-00 w. 401,
- Dolnośląskiego Urzędu Wojewódzkiego we Wrocławiu Delegatura w Wałbrzychu, 58-300 Wałbrzych, ul. Słowackiego 23a–24, tel. 0-74/849-40-70,

2) w przypadku prenumeraty, na podstawie nadesłanego zamówienia w Dolnośląskim Urzędzie Wojewódzkim we Wrocławiu – Zakładzie Obsługi Urzędu, 55-951 Wrocław, pl. Powstańców Warszawy 1, tel. 0-71/340-62-02.

Zbiory Dziennika Urzędowego wraz ze skorowidzami wyłożone są do powszechnego wglądu w Bibliotece Urzędowej Dolnośląskiego Urzędu Wojewódzkiego, pl. Powstańców Warszawy 1, 50-951 Wrocław, tel. 0-71/340-62-54. Strony tytułowe zawierające spisy treści wydawanych dzienników dostępne są w Internecie na stronie: <http://www.duw.pl/dzienn.htm>

Wydawca: Wojewoda Dolnośląski

Redakcja: Wydział Prawny i Nadzoru Dolnośląskiego Urzędu Wojewódzkiego,

Redakcja Dziennika Urzędowego Województwa Dolnośląskiego, 50-951 Wrocław, pl. Powstańców Warszawy 1, tel. 340-66-21

Skład, druk i rozpowszechnianie: Dolnośląski Urząd Wojewódzki we Wrocławiu – Zakład Obsługi Urzędu, 50-951 Wrocław, pl. Powstańców Warszawy 1

Dystrybucja: tel. 0-71/340-62-02

Tłoczono z polecenia Wojewody Dolnośląskiego

w Dolnośląskim Urzędzie Wojewódzkim we Wrocławiu – Zakładzie Obsługi Urzędu

50-951 Wrocław, pl. Powstańców Warszawy 1