





**Załącznik nr 1 do uchwały Rady  
Miejskiej w Kłodzku z dnia 30 marca  
2006 r. (poz. 2379)**

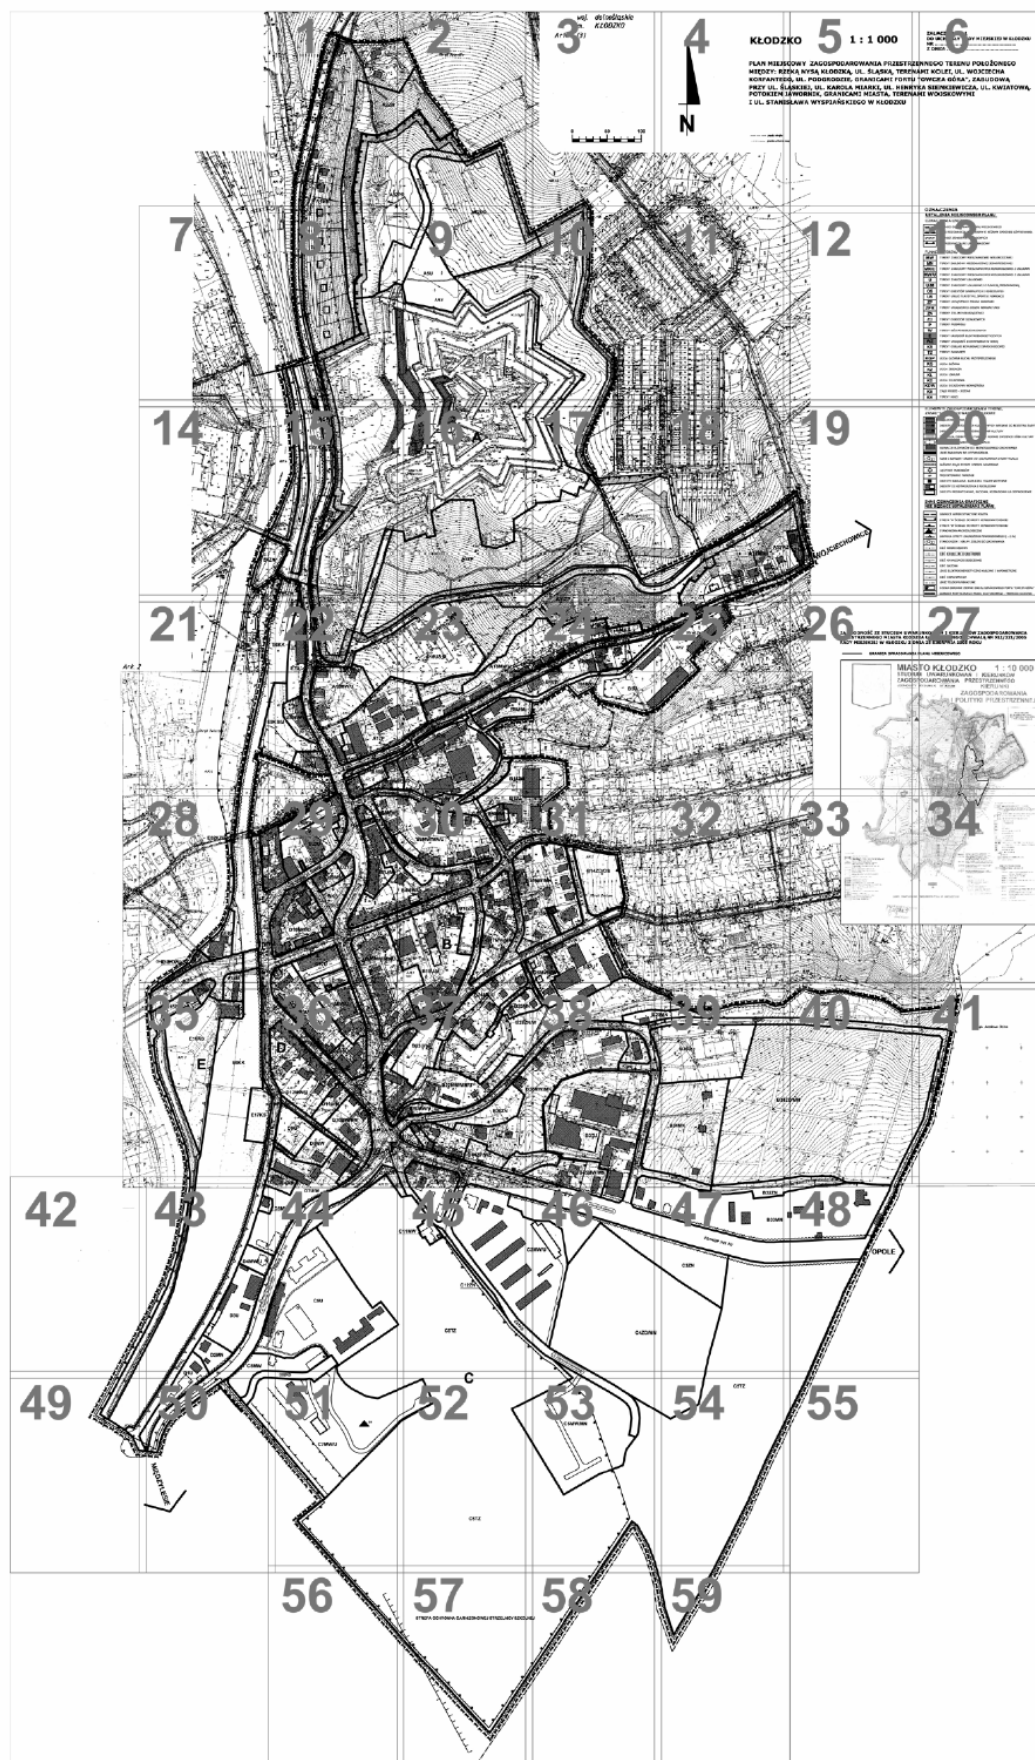

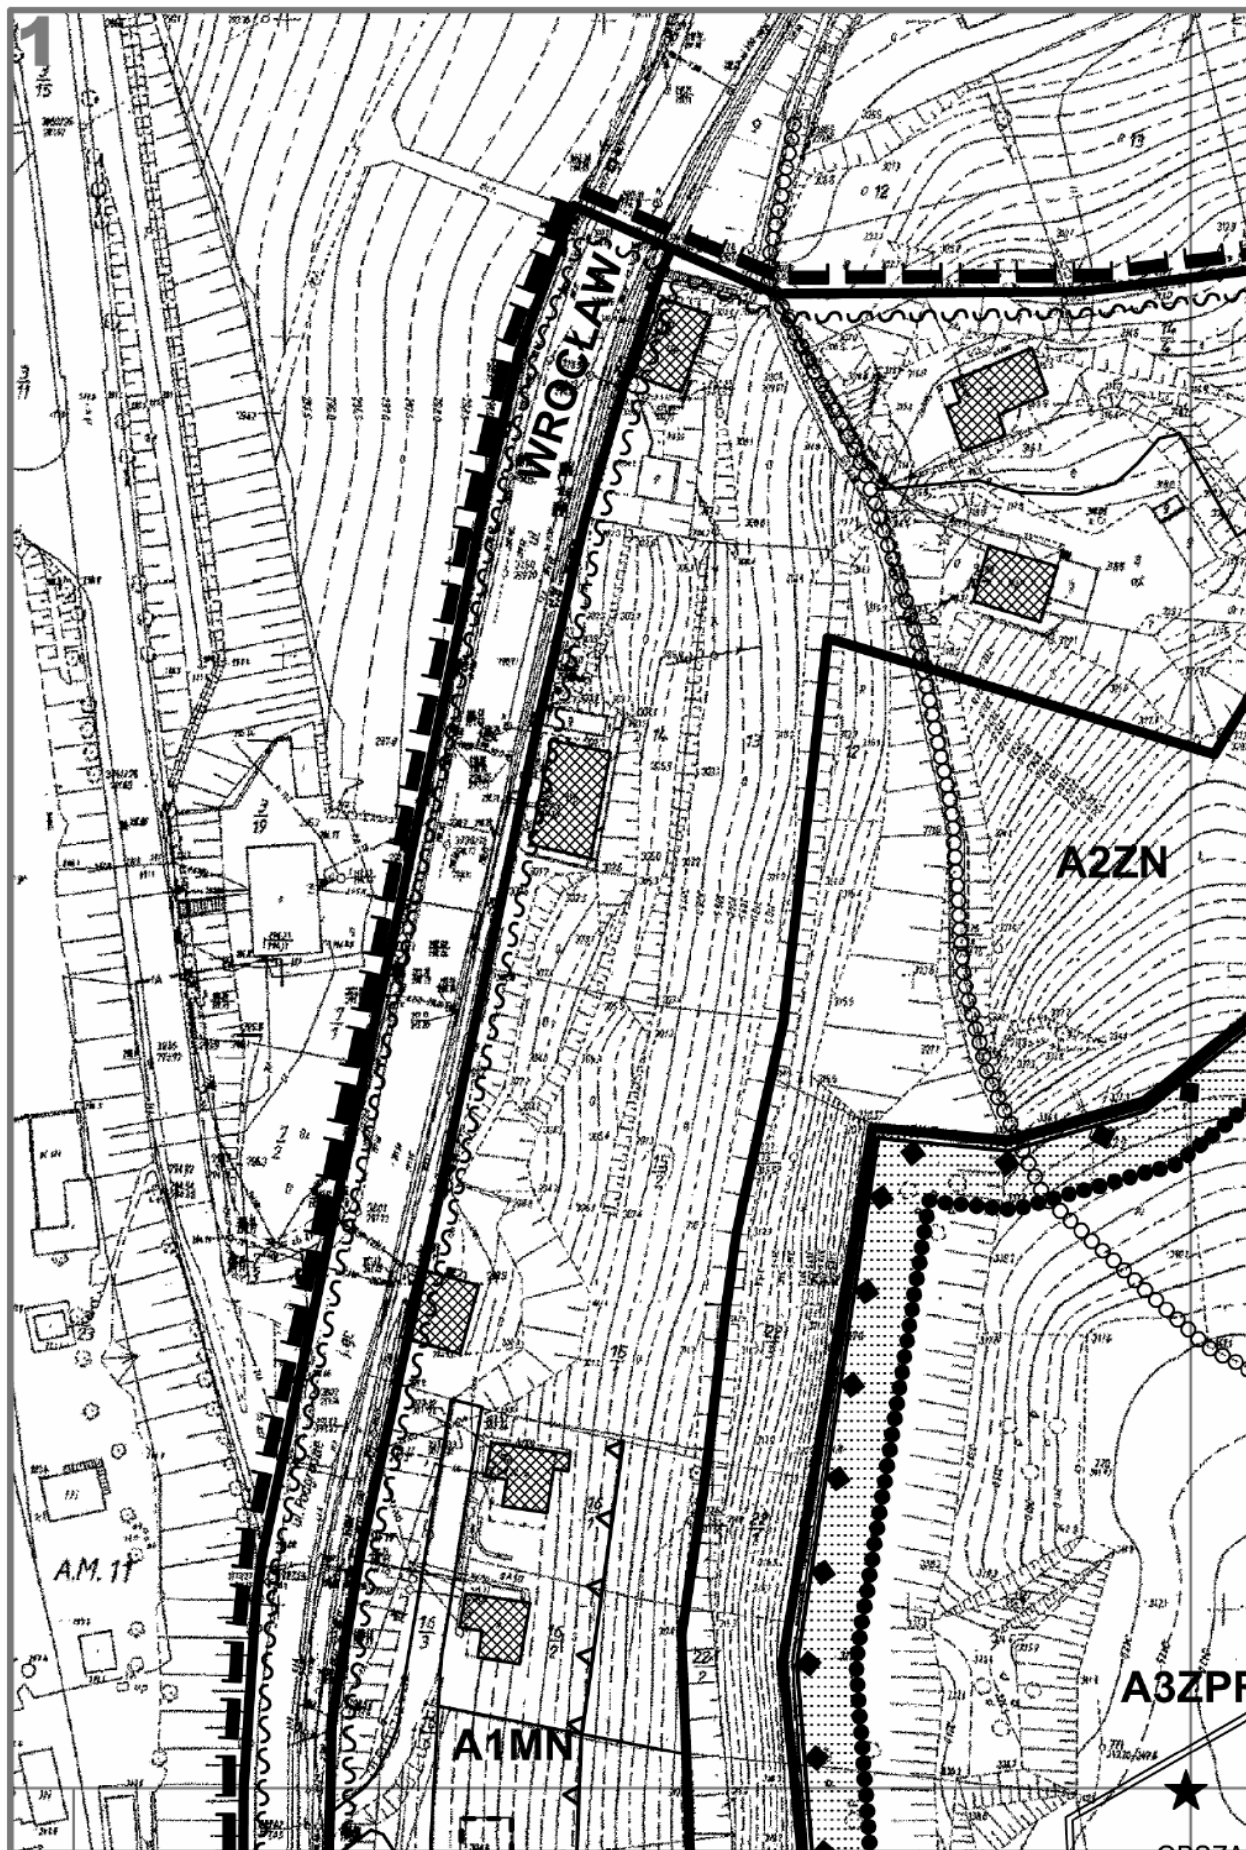

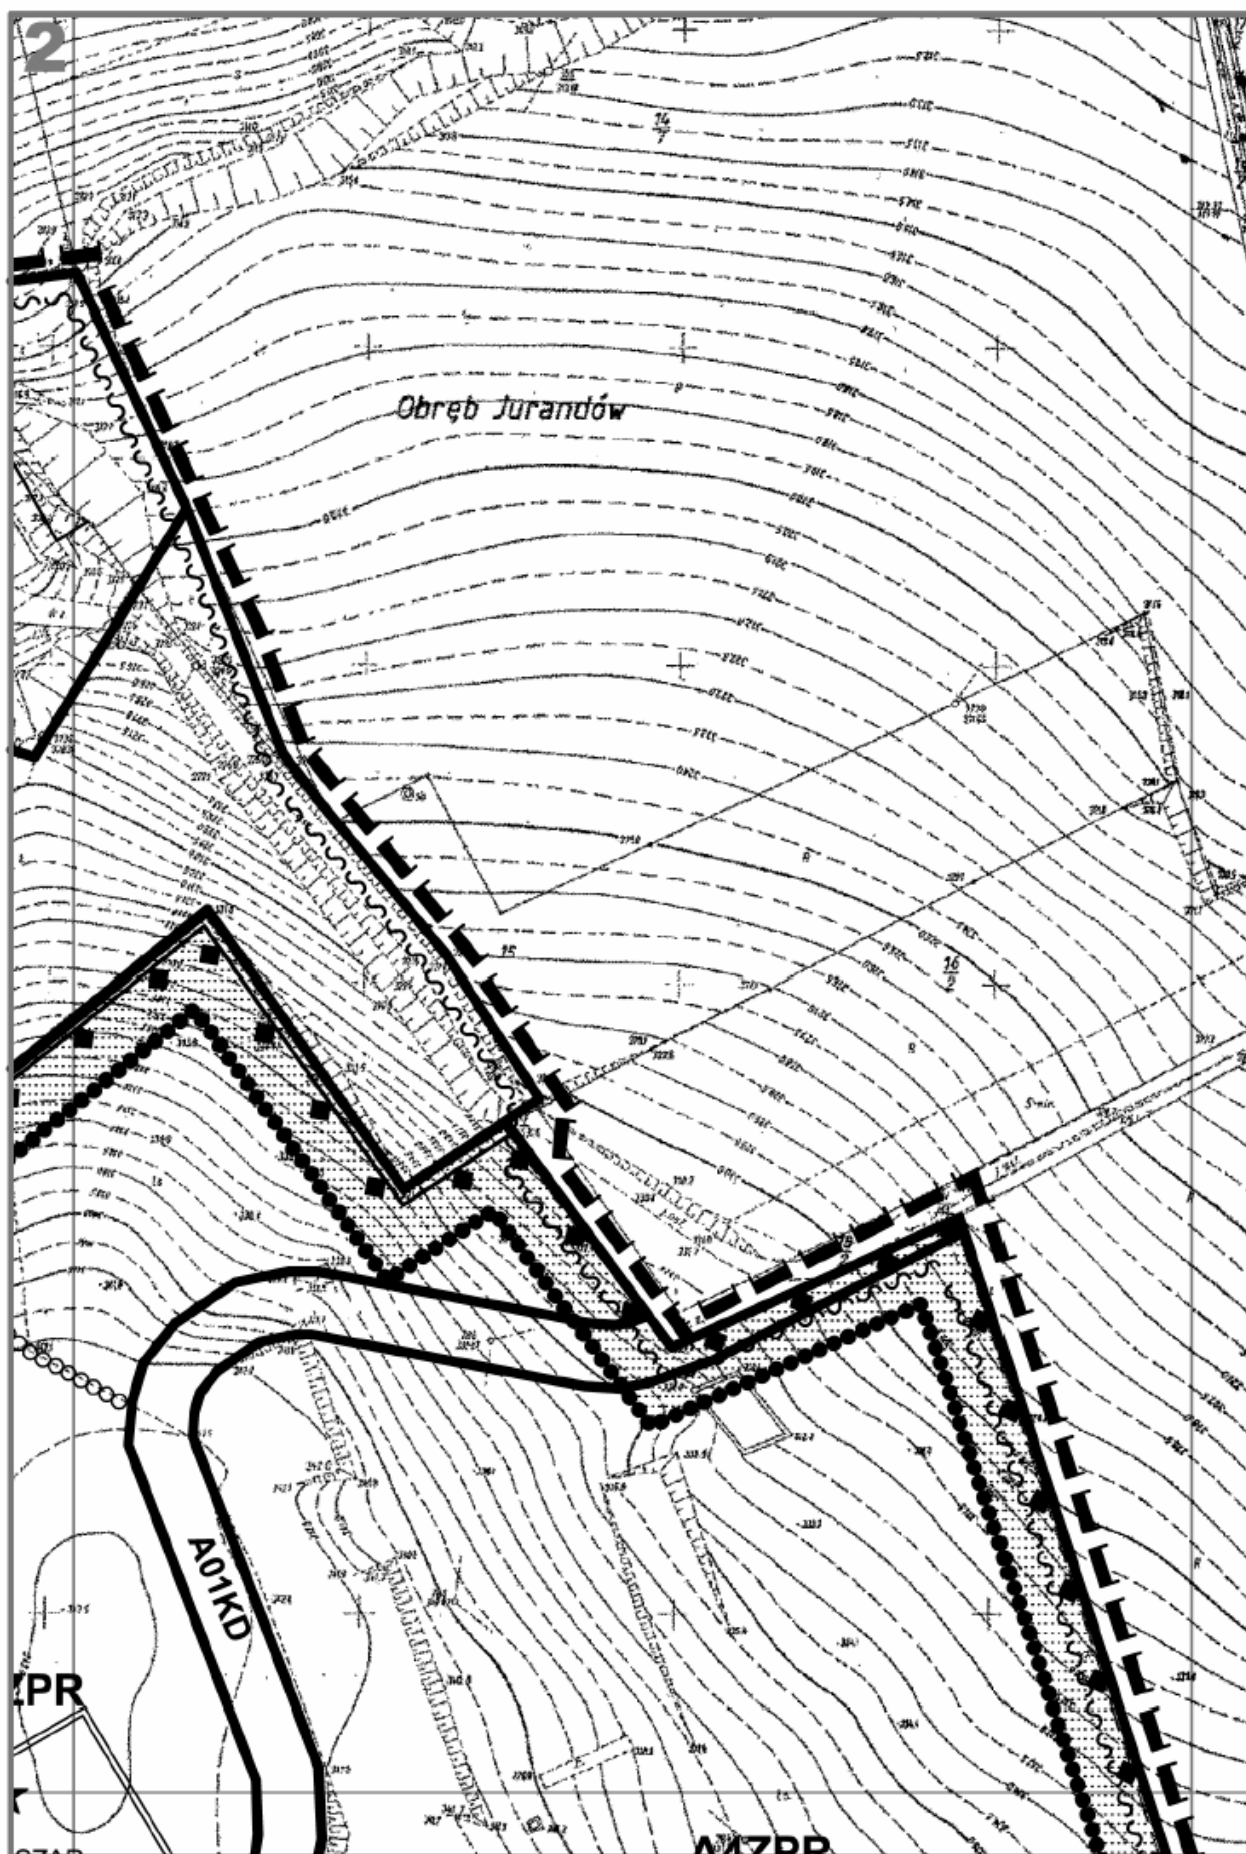

Ark. 1 (3)

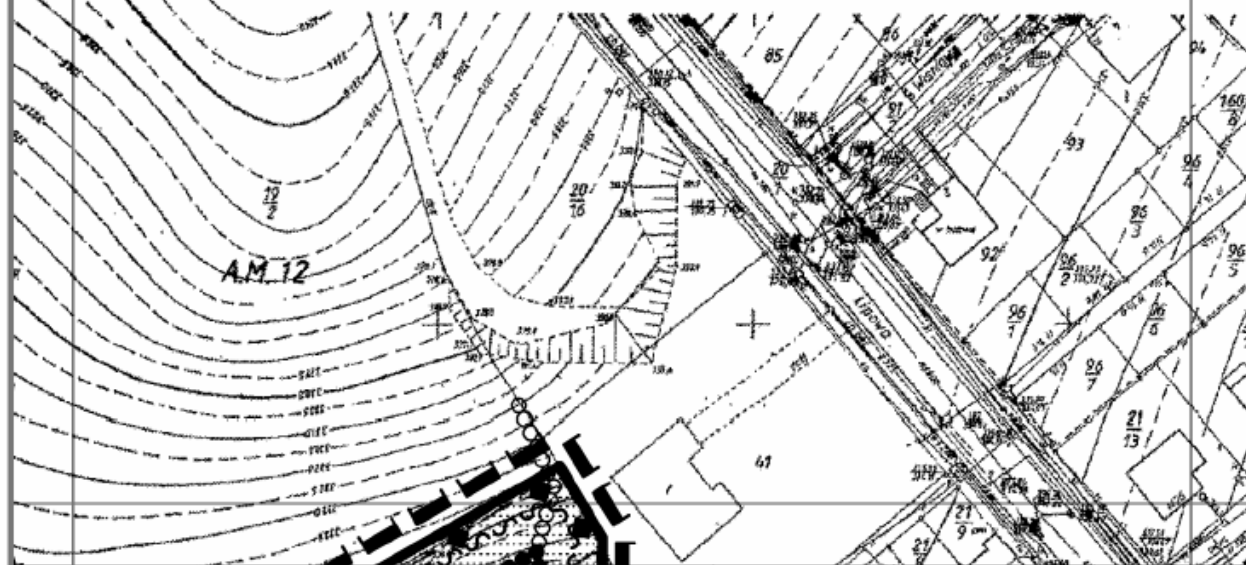




5

**SKO**

**1 : 1 000**


**SCOWY ZAGOSPODAROWANIA PRZESTRZENI  
ZEKĄ NYSĄ KŁODZKĄ, UL. ŚLĄSKĄ, TEREN  
GO, UL. PODGRODZIE, GRANICAMI FORTU  
LĄSKIEJ, UL. KAROLA MIARKI, UL. HENRY  
JAWORNIK, GRANICAMI MIASTA, TEREN  
ISŁAWA WYSPIAŃSKIEGO W KŁODZKU**

mapy

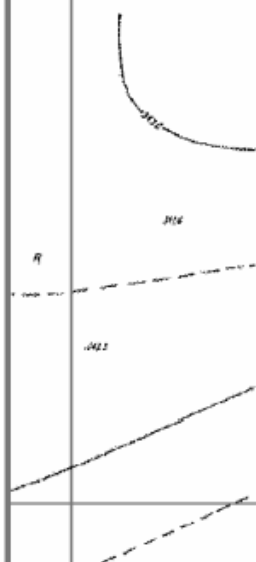



**6**


**RZENNEGO TERENU POŁOŻONEGO  
NAMI KOLEI, UL. WOJCIECHA  
TU "OWCZA GÓRA", ZABUDOWĄ  
RYKA SIENKIEWICZA, UL. KWIATOWĄ,  
NAMI WOJSKOWYMI**

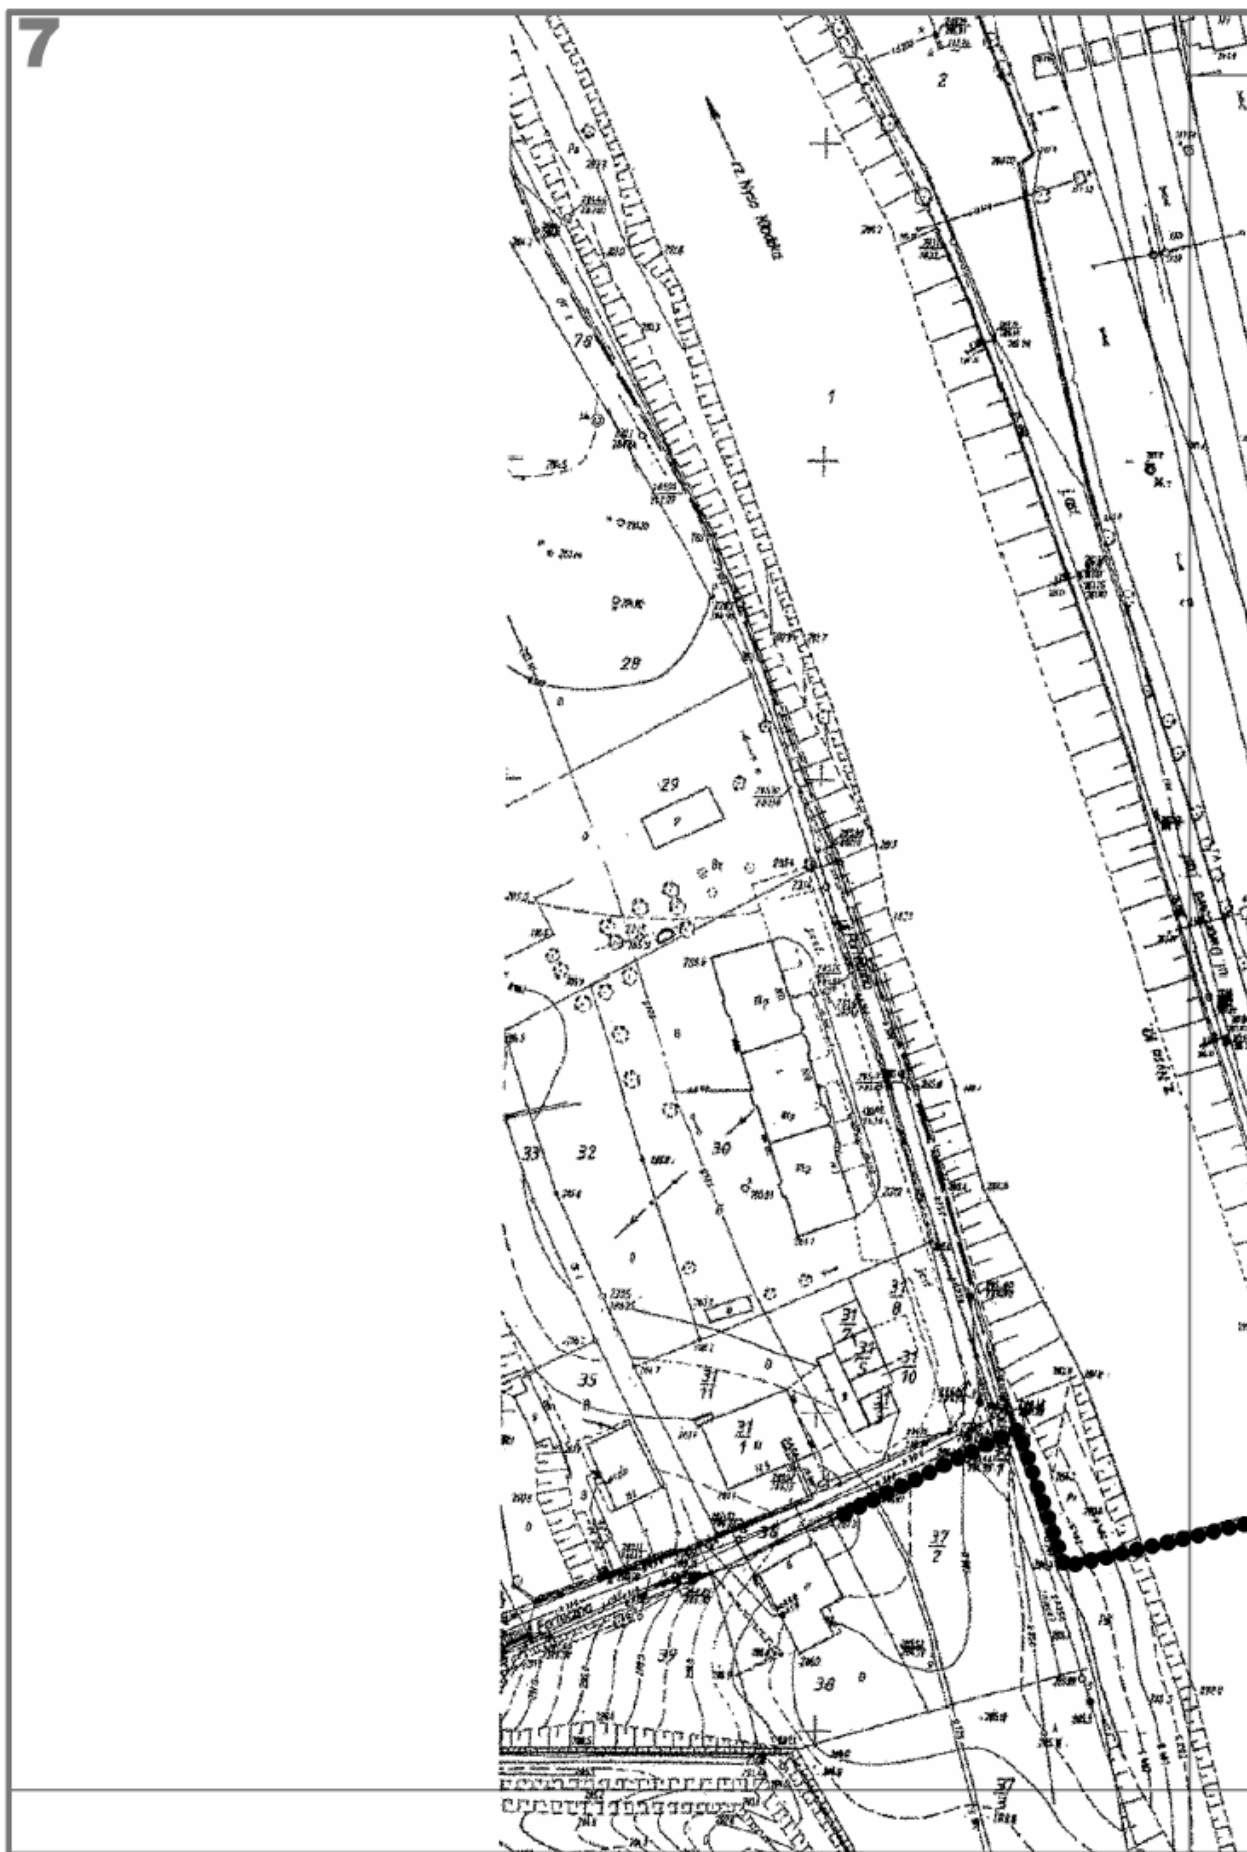





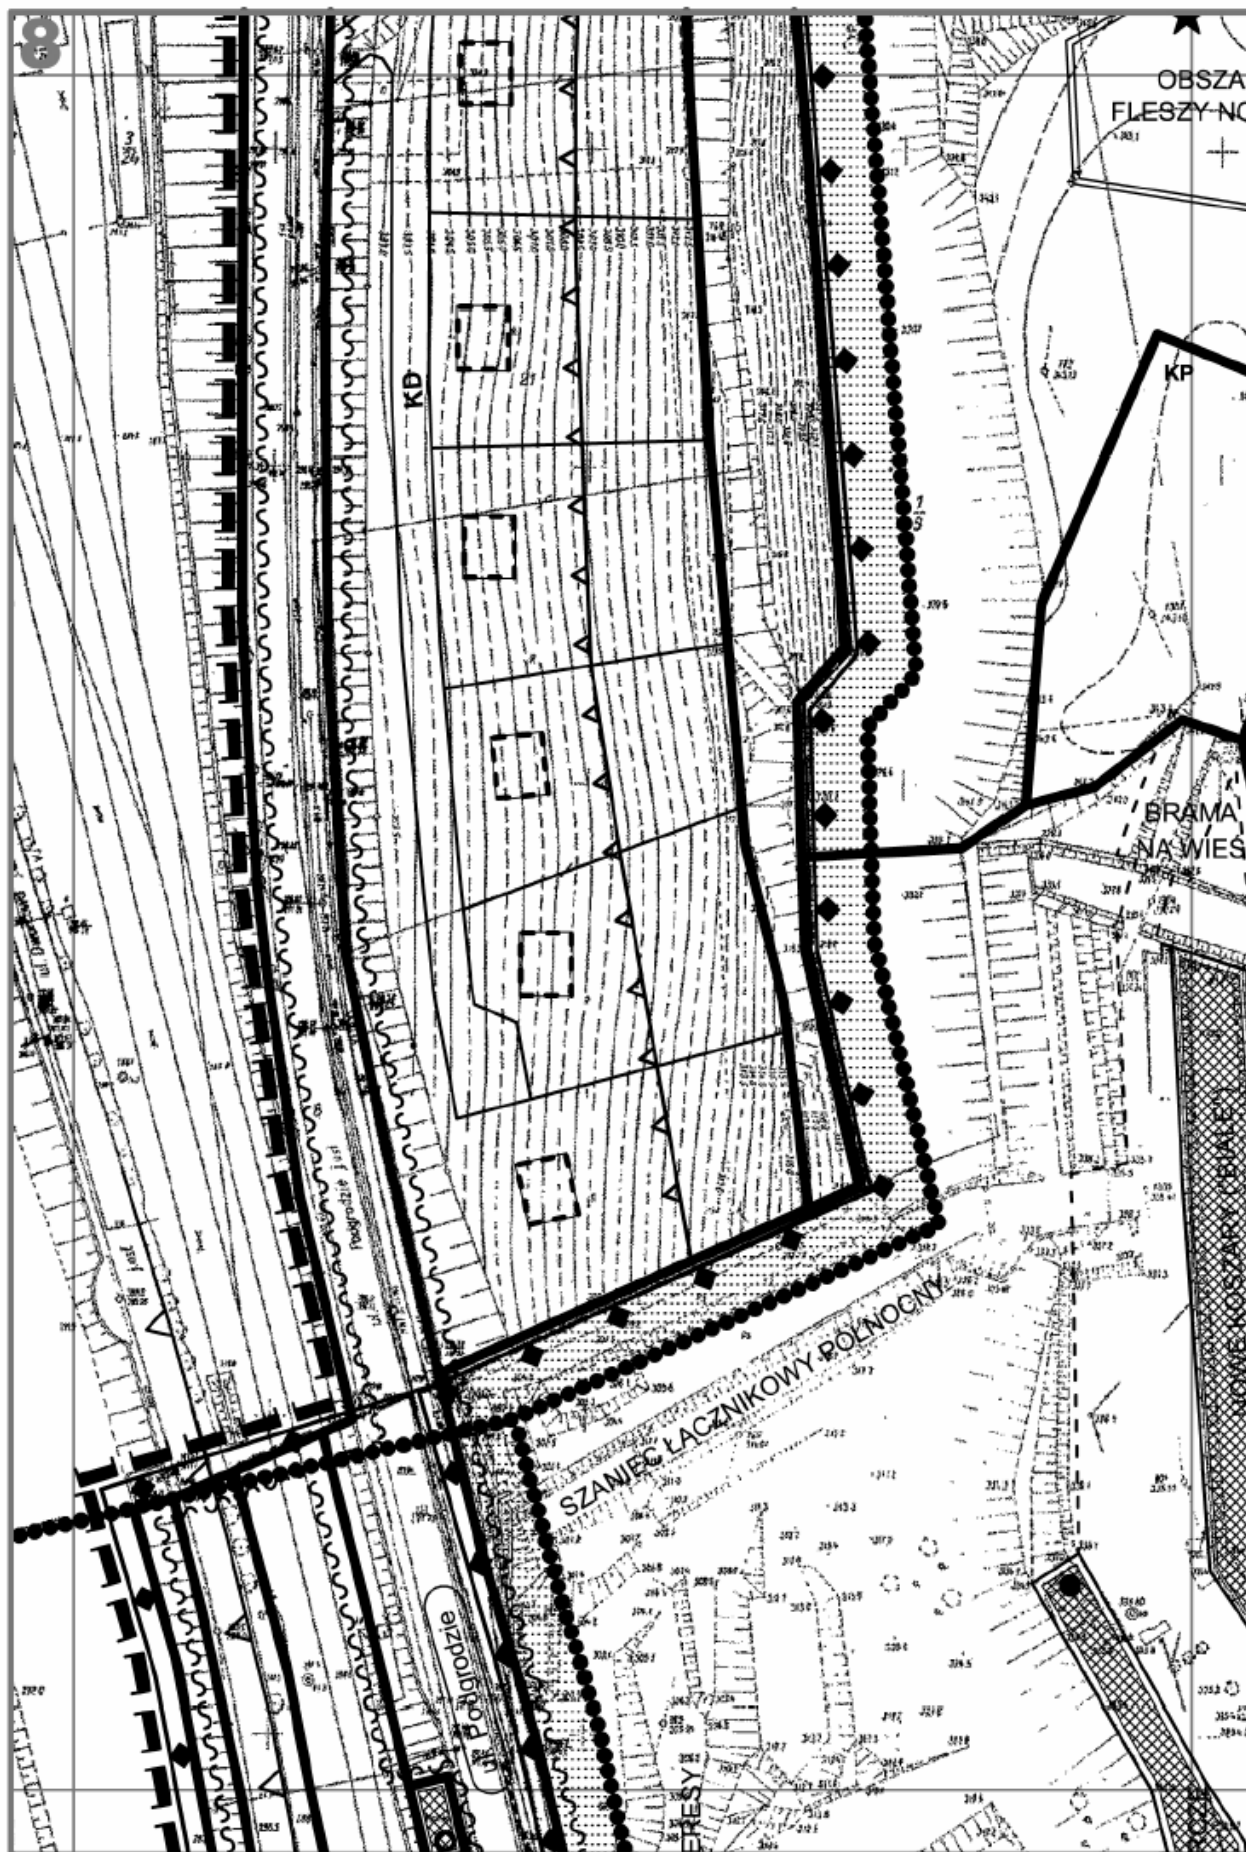

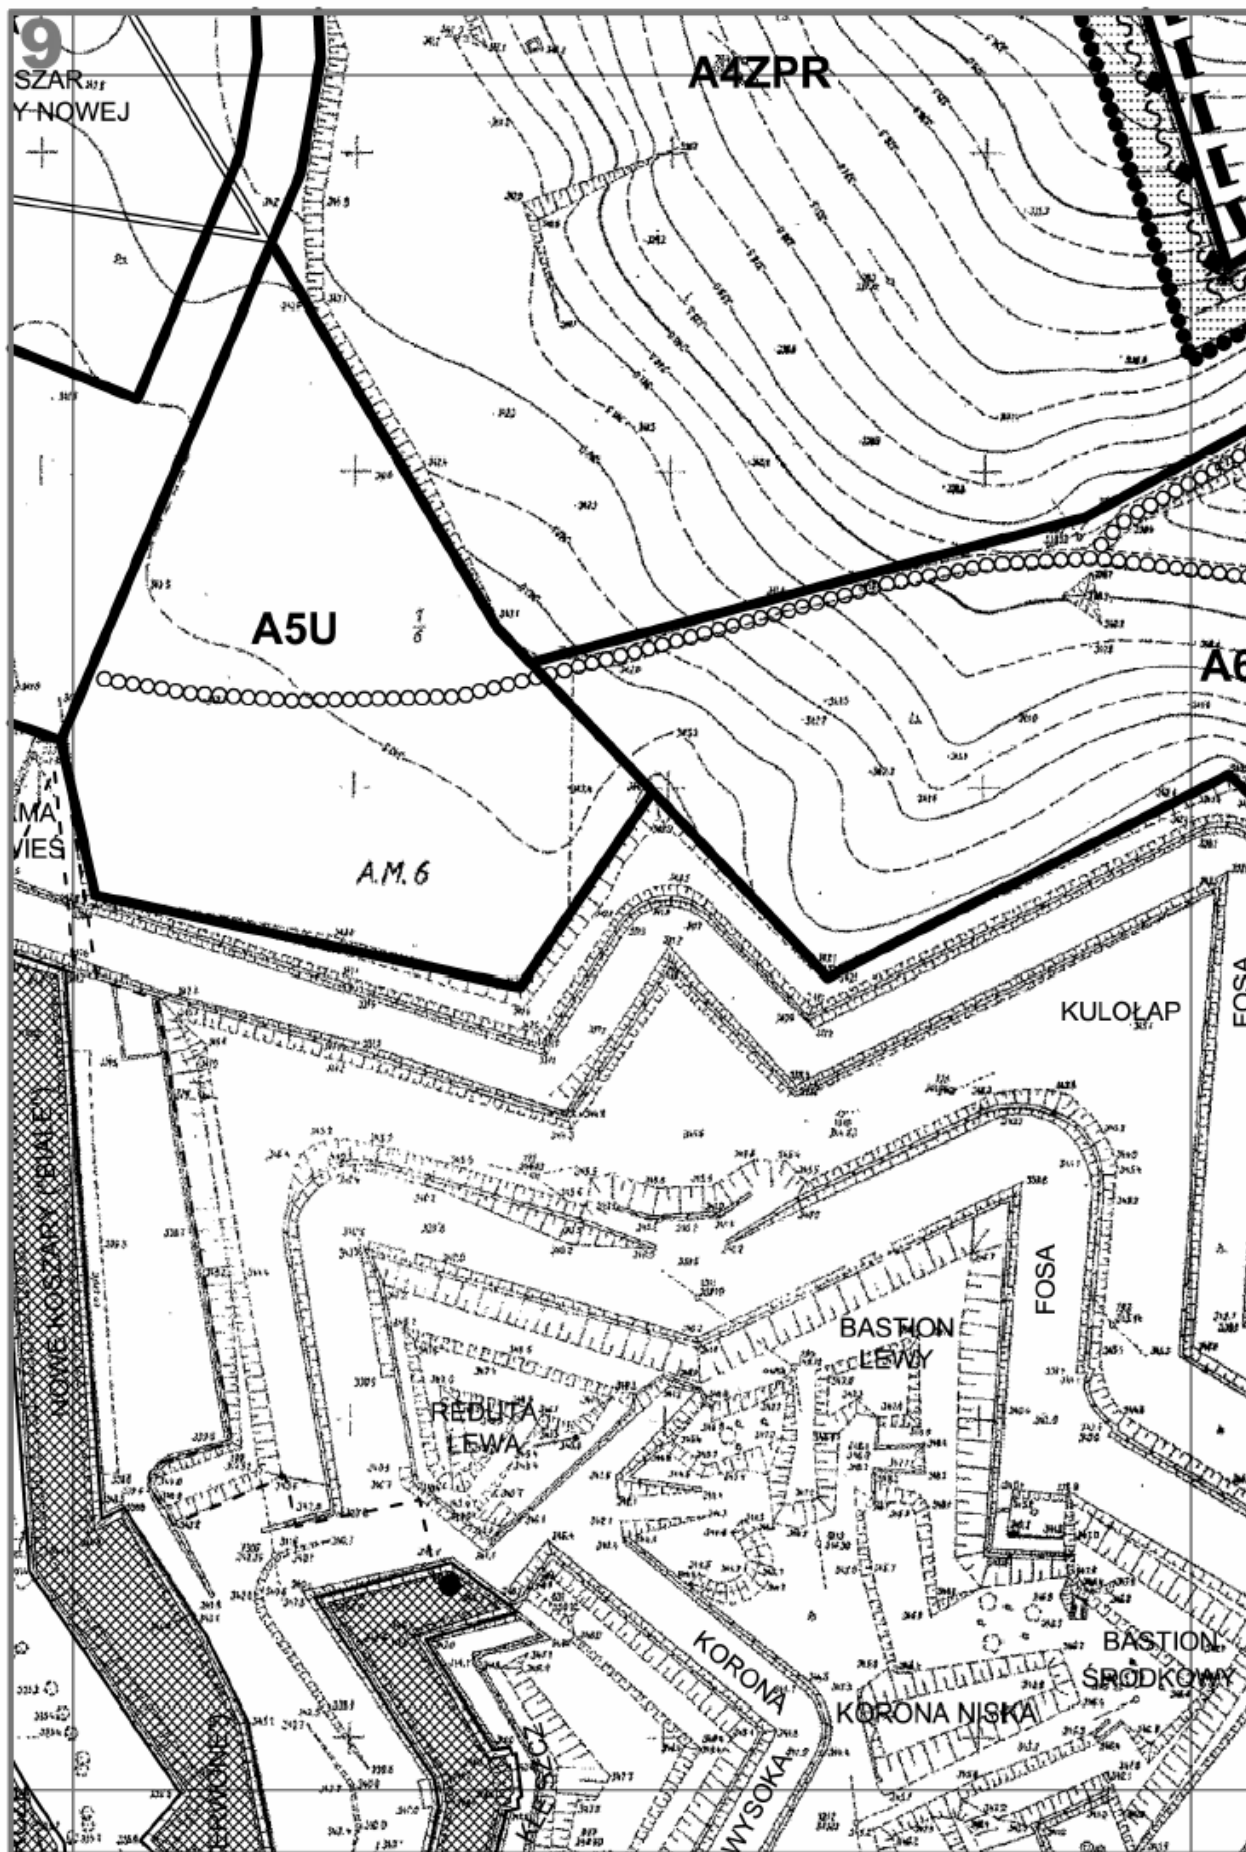

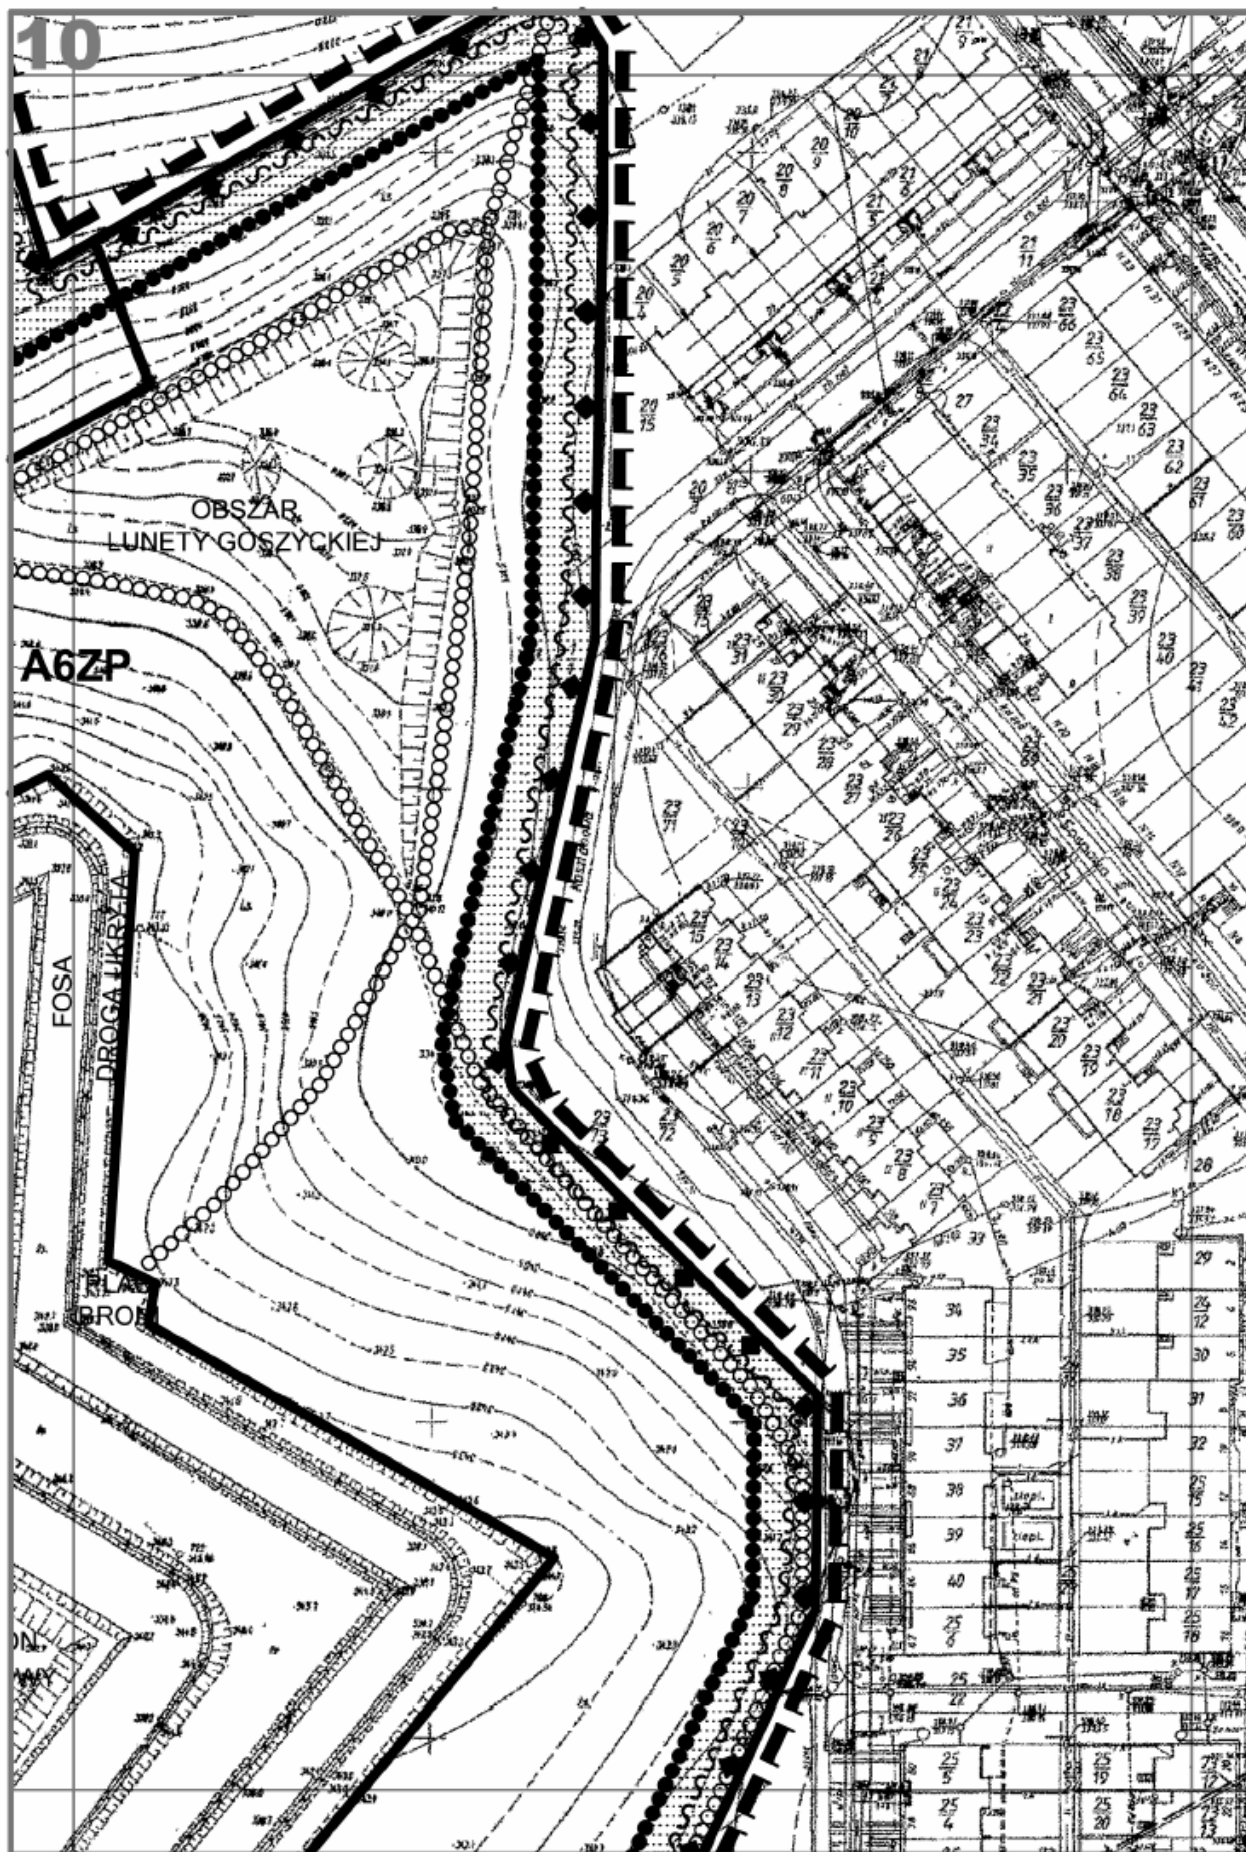

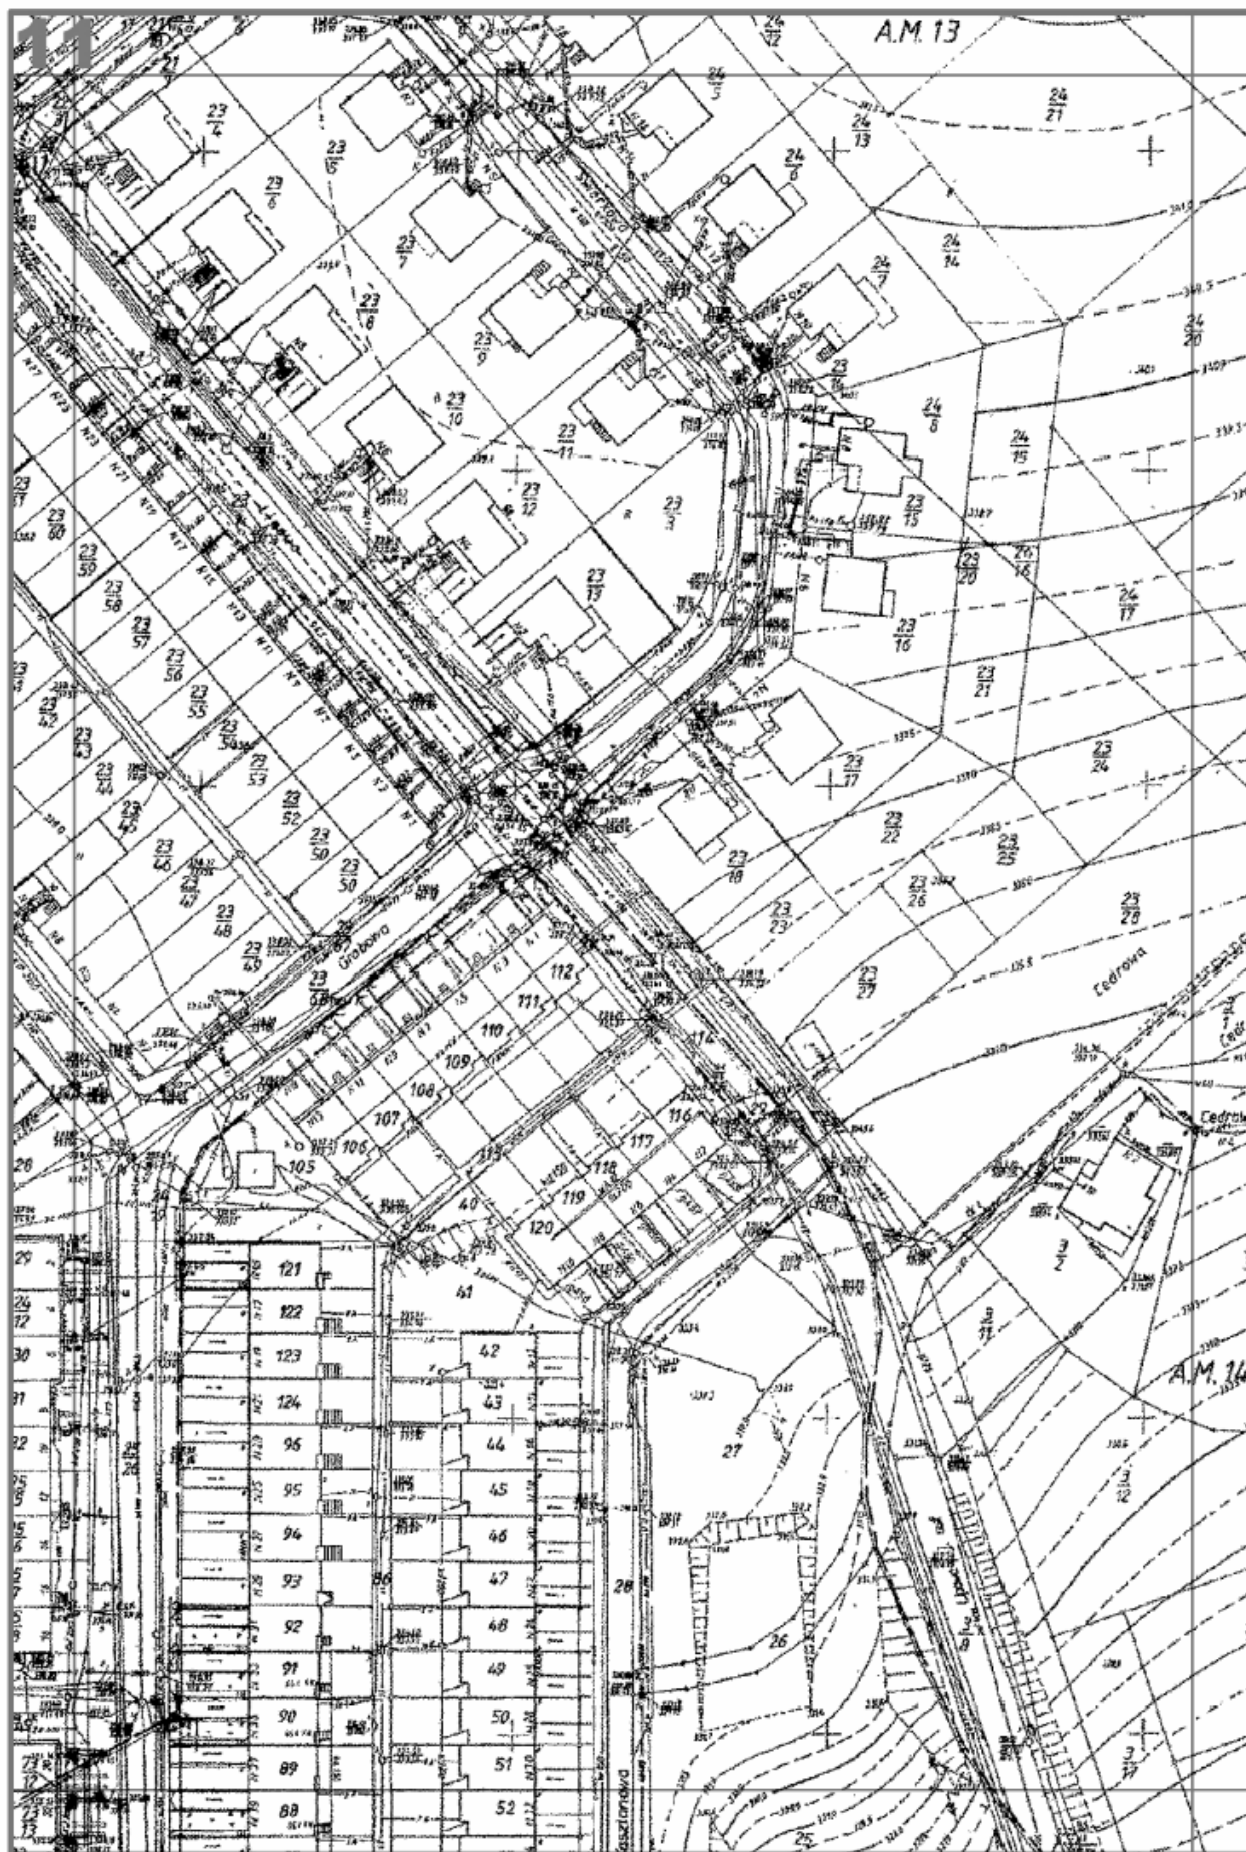

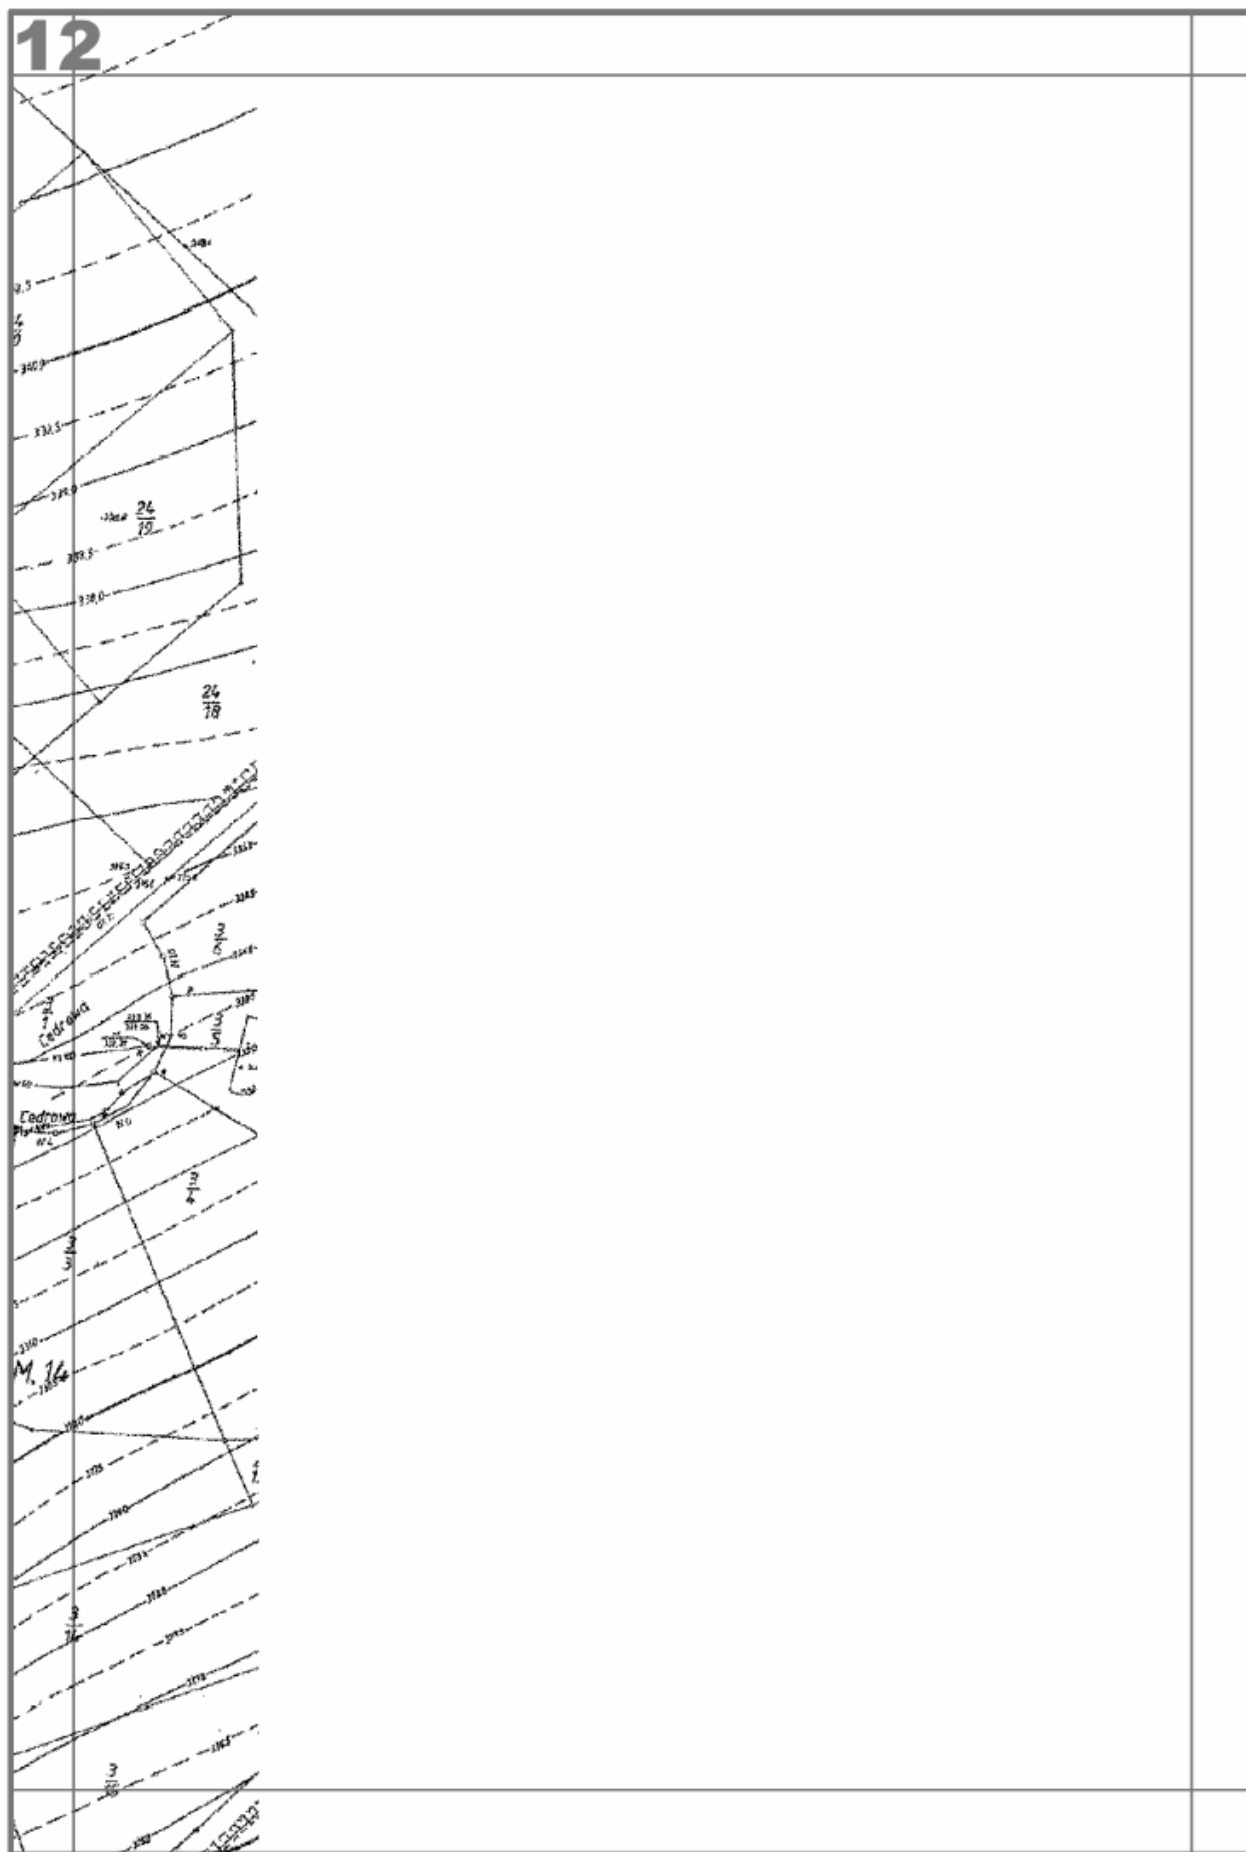



# 13 OZNACZENIA


## USTALENIA MIEJSCOWEGO PLANU


### OZNACZENIA LINIOWE

|                                                                                   |                                                            |
|-----------------------------------------------------------------------------------|------------------------------------------------------------|
|  | GRANICE OPRACOWANIA PLANU MIEJSCOWEGO                      |
|  | LINIE ROZGRANICZAJĄCE TERENY O RÓŻNYM SPOSOBIE UŻYTKOWANIA |
|  | GRANICE JEDNOSTEK BILANSOWYCH                              |
|  | NIEPRZEKRACZALNE LINIE ZABUDOWY                            |


### FUNKCJE TERENU


|             |                                                         |
|-------------|---------------------------------------------------------|
| <b>MW</b>   | TERENY ZABUDOWY MIESZKANIOWEJ WIELORODZINNEJ            |
| <b>MN</b>   | TERENY ZABUDOWY MIESZKANIOWEJ JEDNORODZINNEJ            |
| <b>MN/U</b> | TERENY ZABUDOWY MIESZKANIOWEJ JEDNORODZINNEJ Z USŁUGAMI |
| <b>MW/U</b> | TERENY ZABUDOWY MIESZKANIOWEJ WIELORODZINNEJ Z USŁUGAMI |
| <b>U</b>    | TERENY ZABUDOWY USŁUGOWEJ                               |
| <b>U/M</b>  | TERENY ZABUDOWY USŁUGOWEJ Z FUNKCJĄ MIESZKANIOWĄ        |
| <b>OS</b>   | TERENY OBIEKTÓW SAKRALNYCH I KOŚCIELNYCH                |
| <b>US</b>   | TERENY USŁUG TURYSTYKI, SPORTU I REKREACJI              |
| <b>ZP</b>   | TERENY URZĄDZONEJ ZIELENI PARKOWEJ                      |
| <b>ZPR</b>  | TERENY URZĄDZONEJ ZIELENI REKREACYJNEJ                  |
| <b>ZN</b>   | TERENY ZIELENI NIEURZĄDZONEJ                            |
| <b>ZD</b>   | TERENY OGRODÓW DZIAŁKOWYCH                              |
| <b>P</b>    | TERENY PRZEMYSŁU                                        |
| <b>W</b>    | TERENY WÓD POWIERZCHNIOWYCH                             |
| <b>E</b>    | TERENY URZĄDZEŃ ELEKTROENERGETYCZNYCH                   |
| <b>WZ</b>   | TERENY URZĄDZEŃ ZAOPATRZENIA W WODĘ                     |
| <b>KS</b>   | TERENY OBSŁUGI KOMUNIKACJI SAMOCHODOWEJ                 |
| <b>TZ</b>   | TERENY ZAMKNIĘTE                                        |
| <b>KGP</b>  | ULICA GŁÓWNA RUCHU PRZYŚPIESZONEGO                      |
| <b>KG</b>   | ULICA GŁÓWNA                                            |
| <b>KZ</b>   | ULICA ZBIORCZA                                          |
| <b>KL</b>   | ULICA LOKALNA                                           |
| <b>KD</b>   | ULICA DOJAZDOWA                                         |
| <b>KDW</b>  | ULICA DOJAZDOWA WEWNĘTRZNA                              |
| <b>KX</b>   | CIĄGI PIESZO - JEZDNE                                   |
| <b>KK</b>   | TERENY KOLEI                                            |

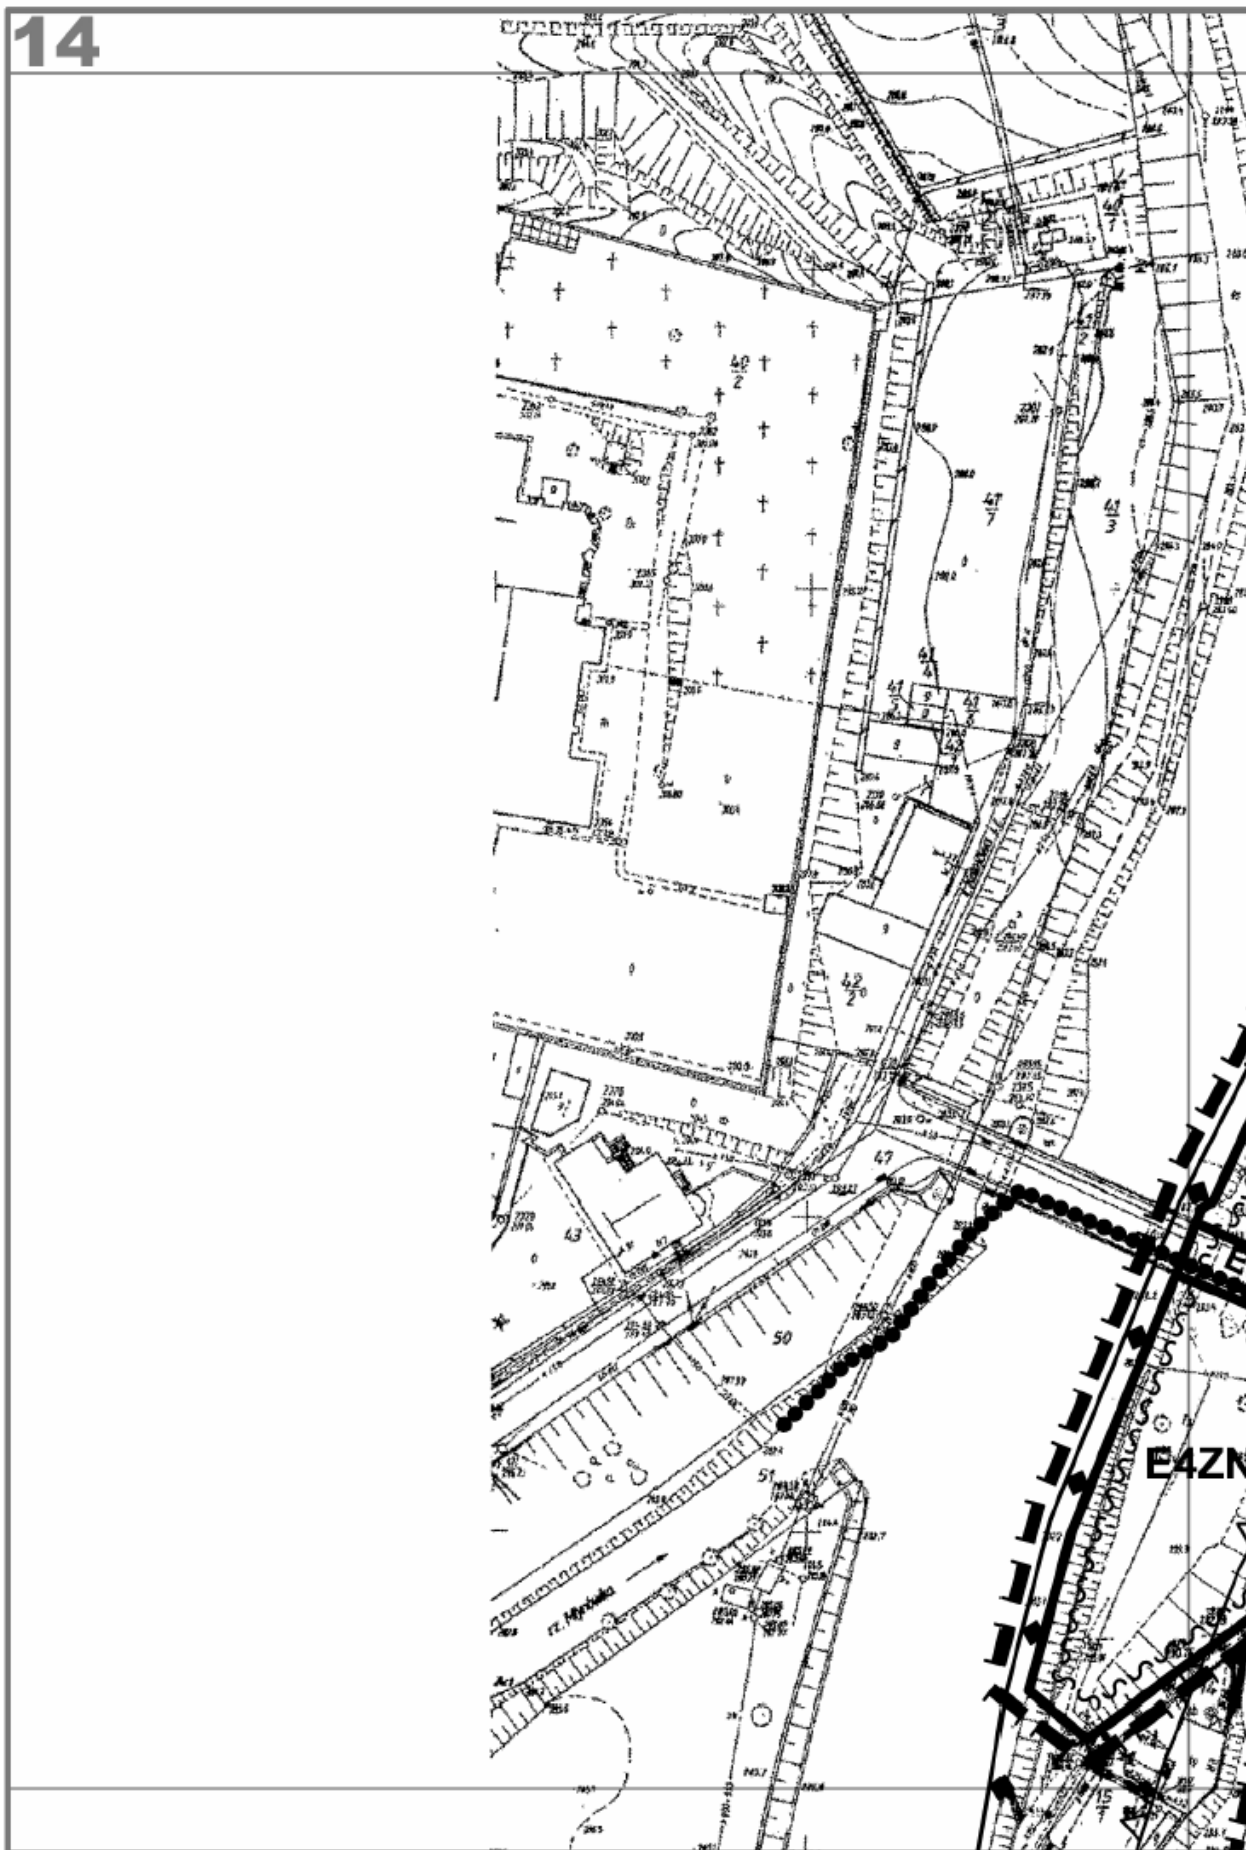


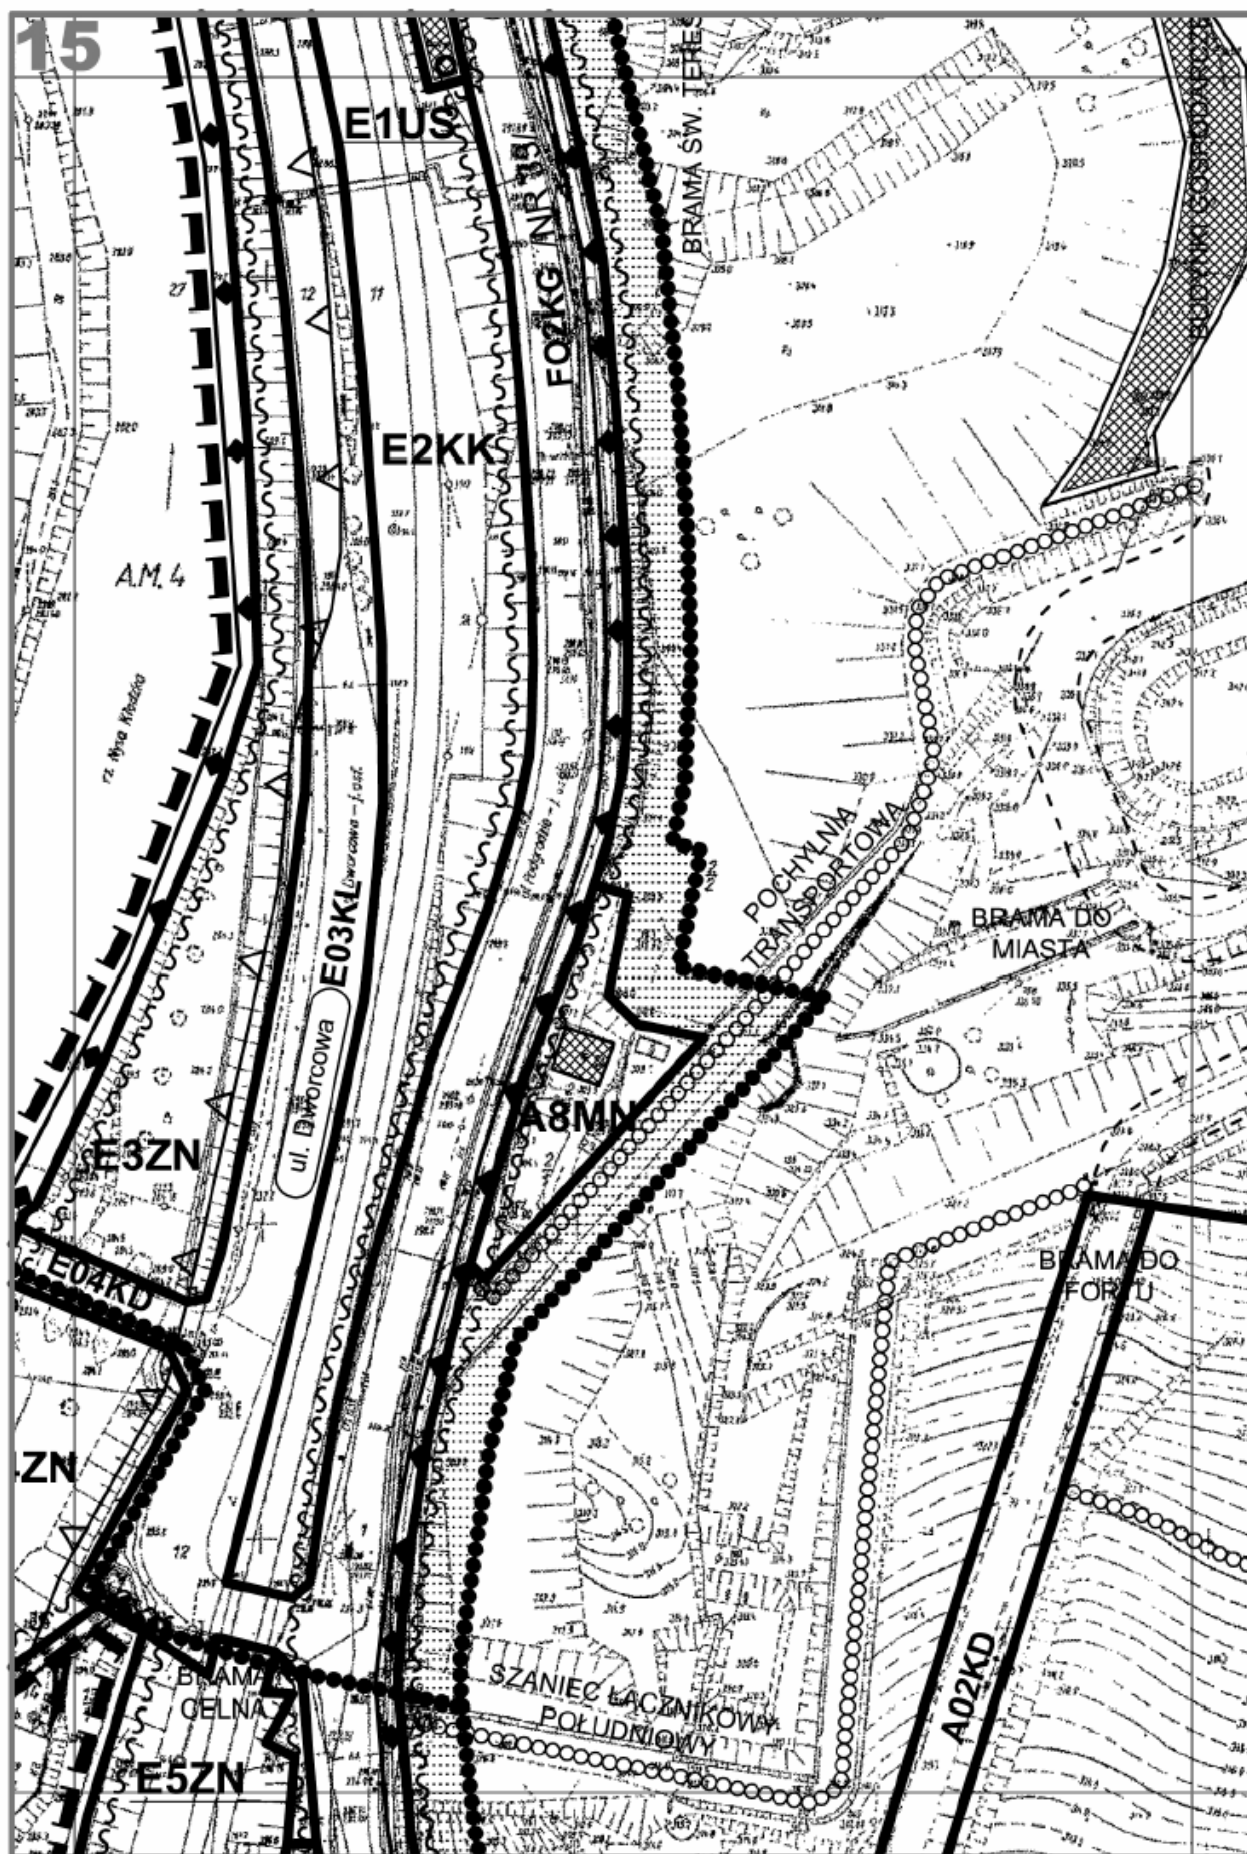




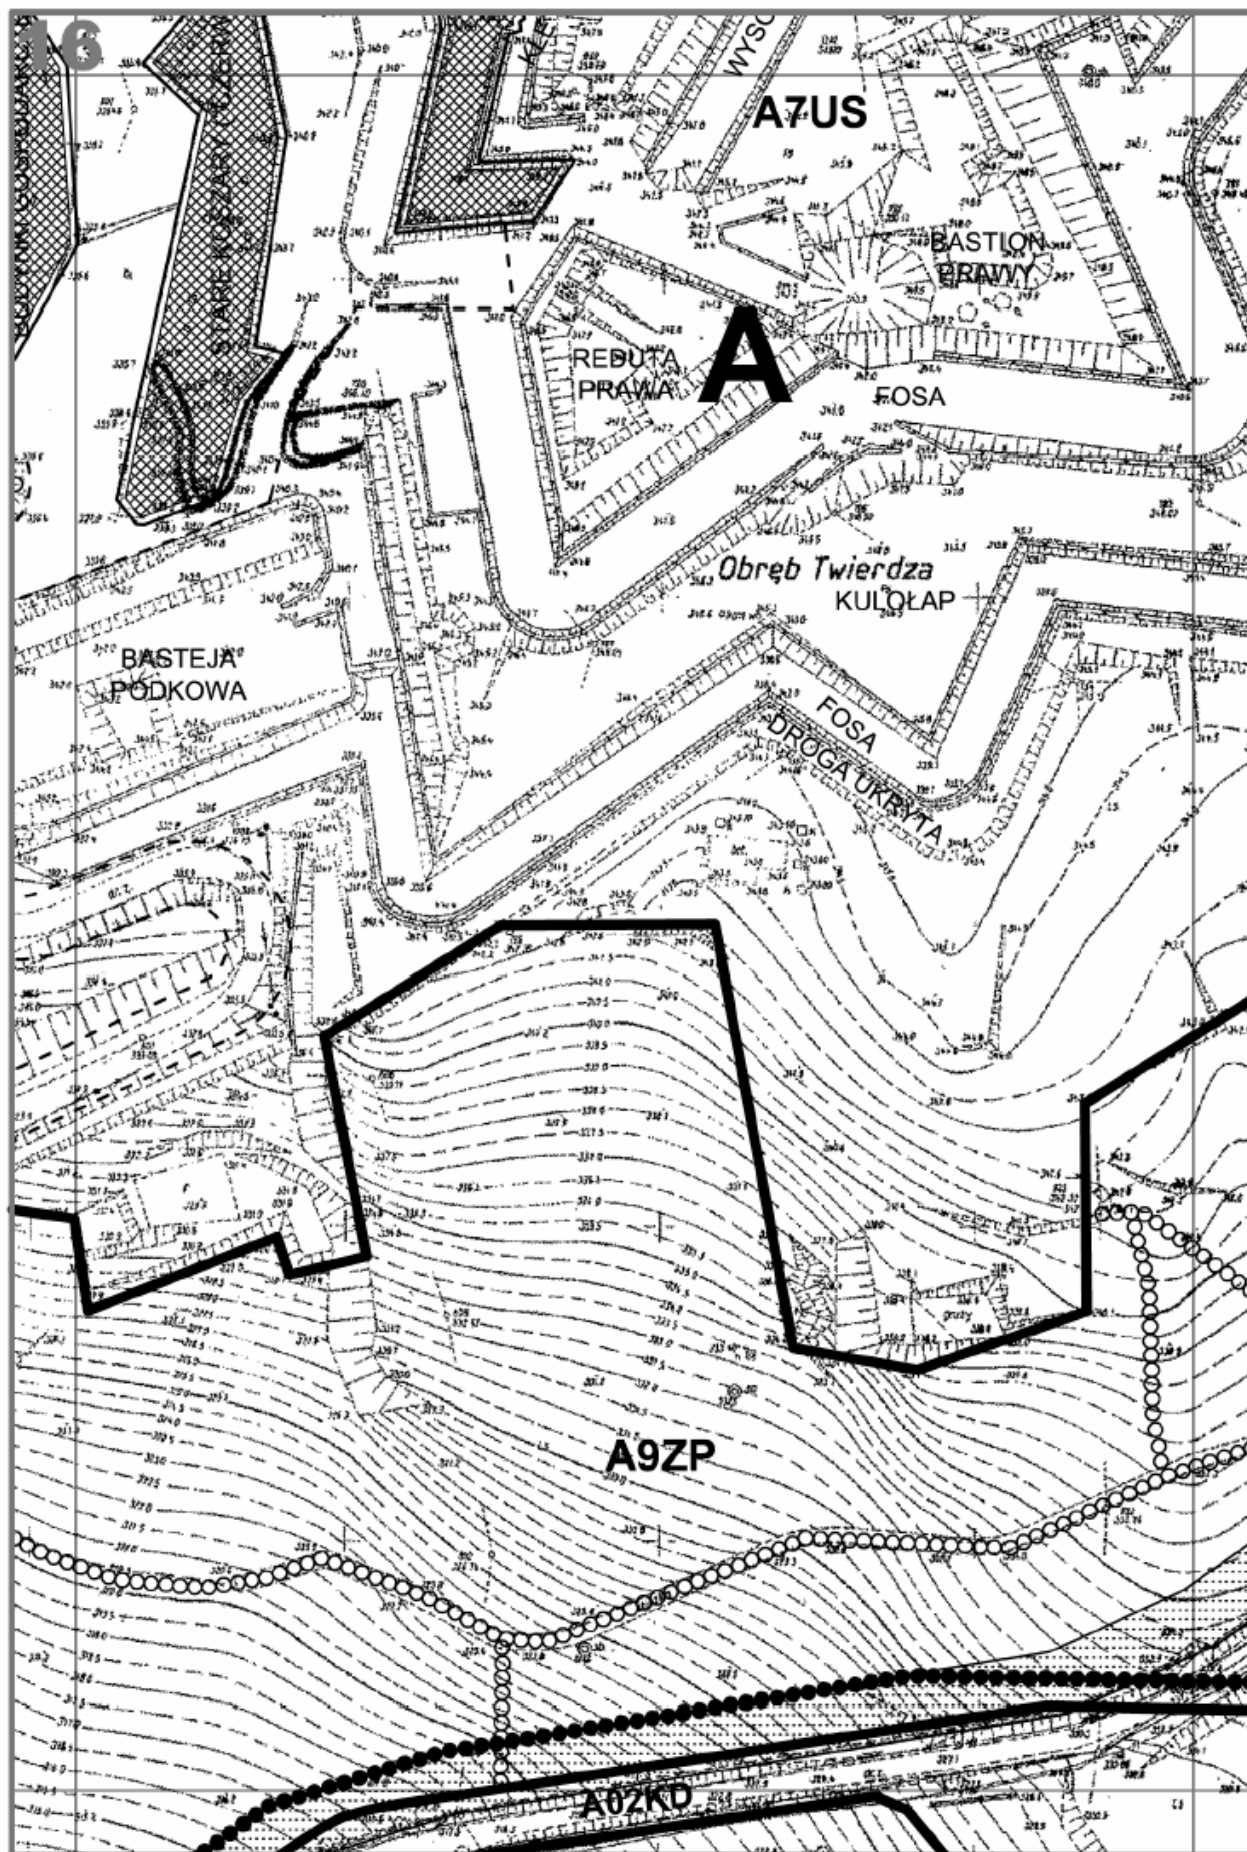




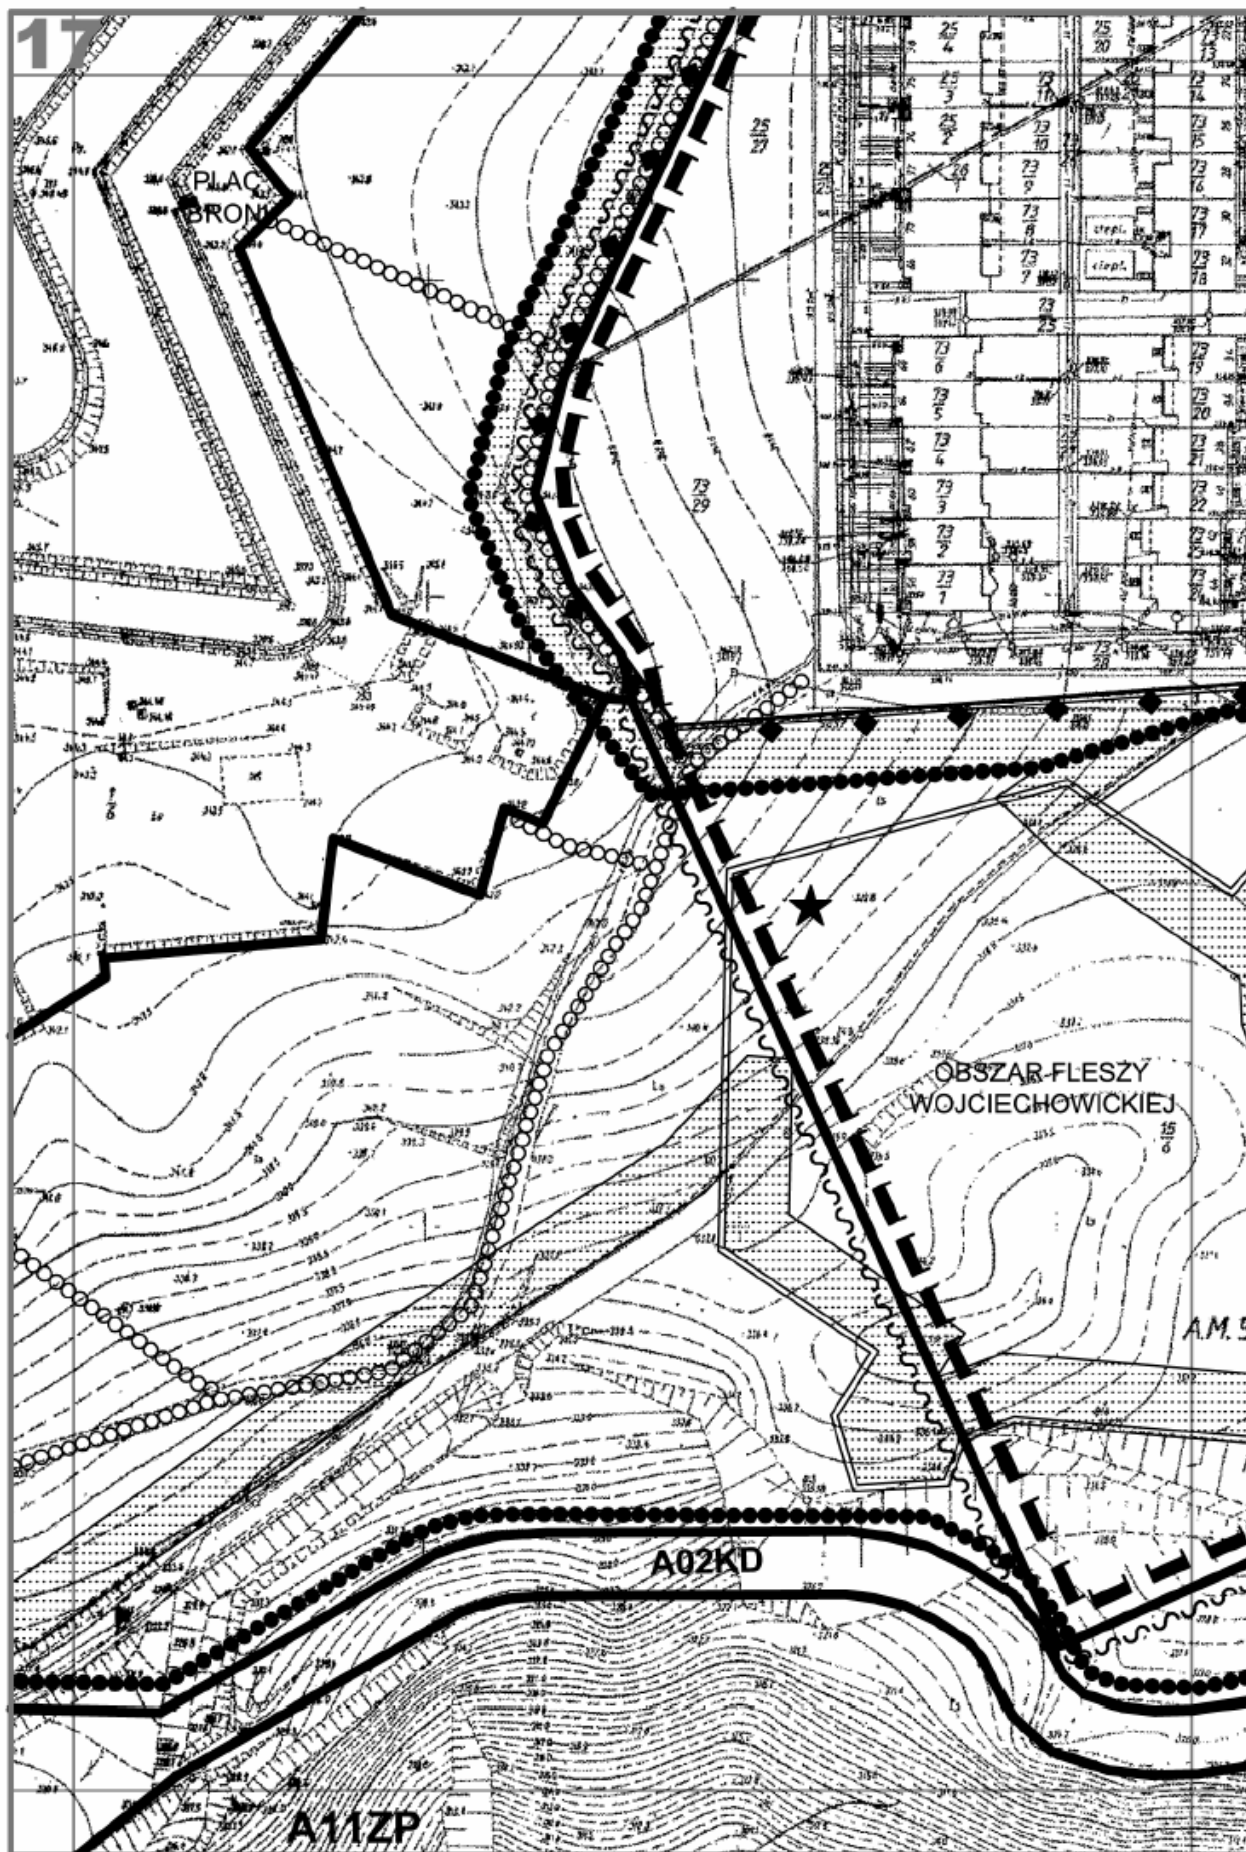


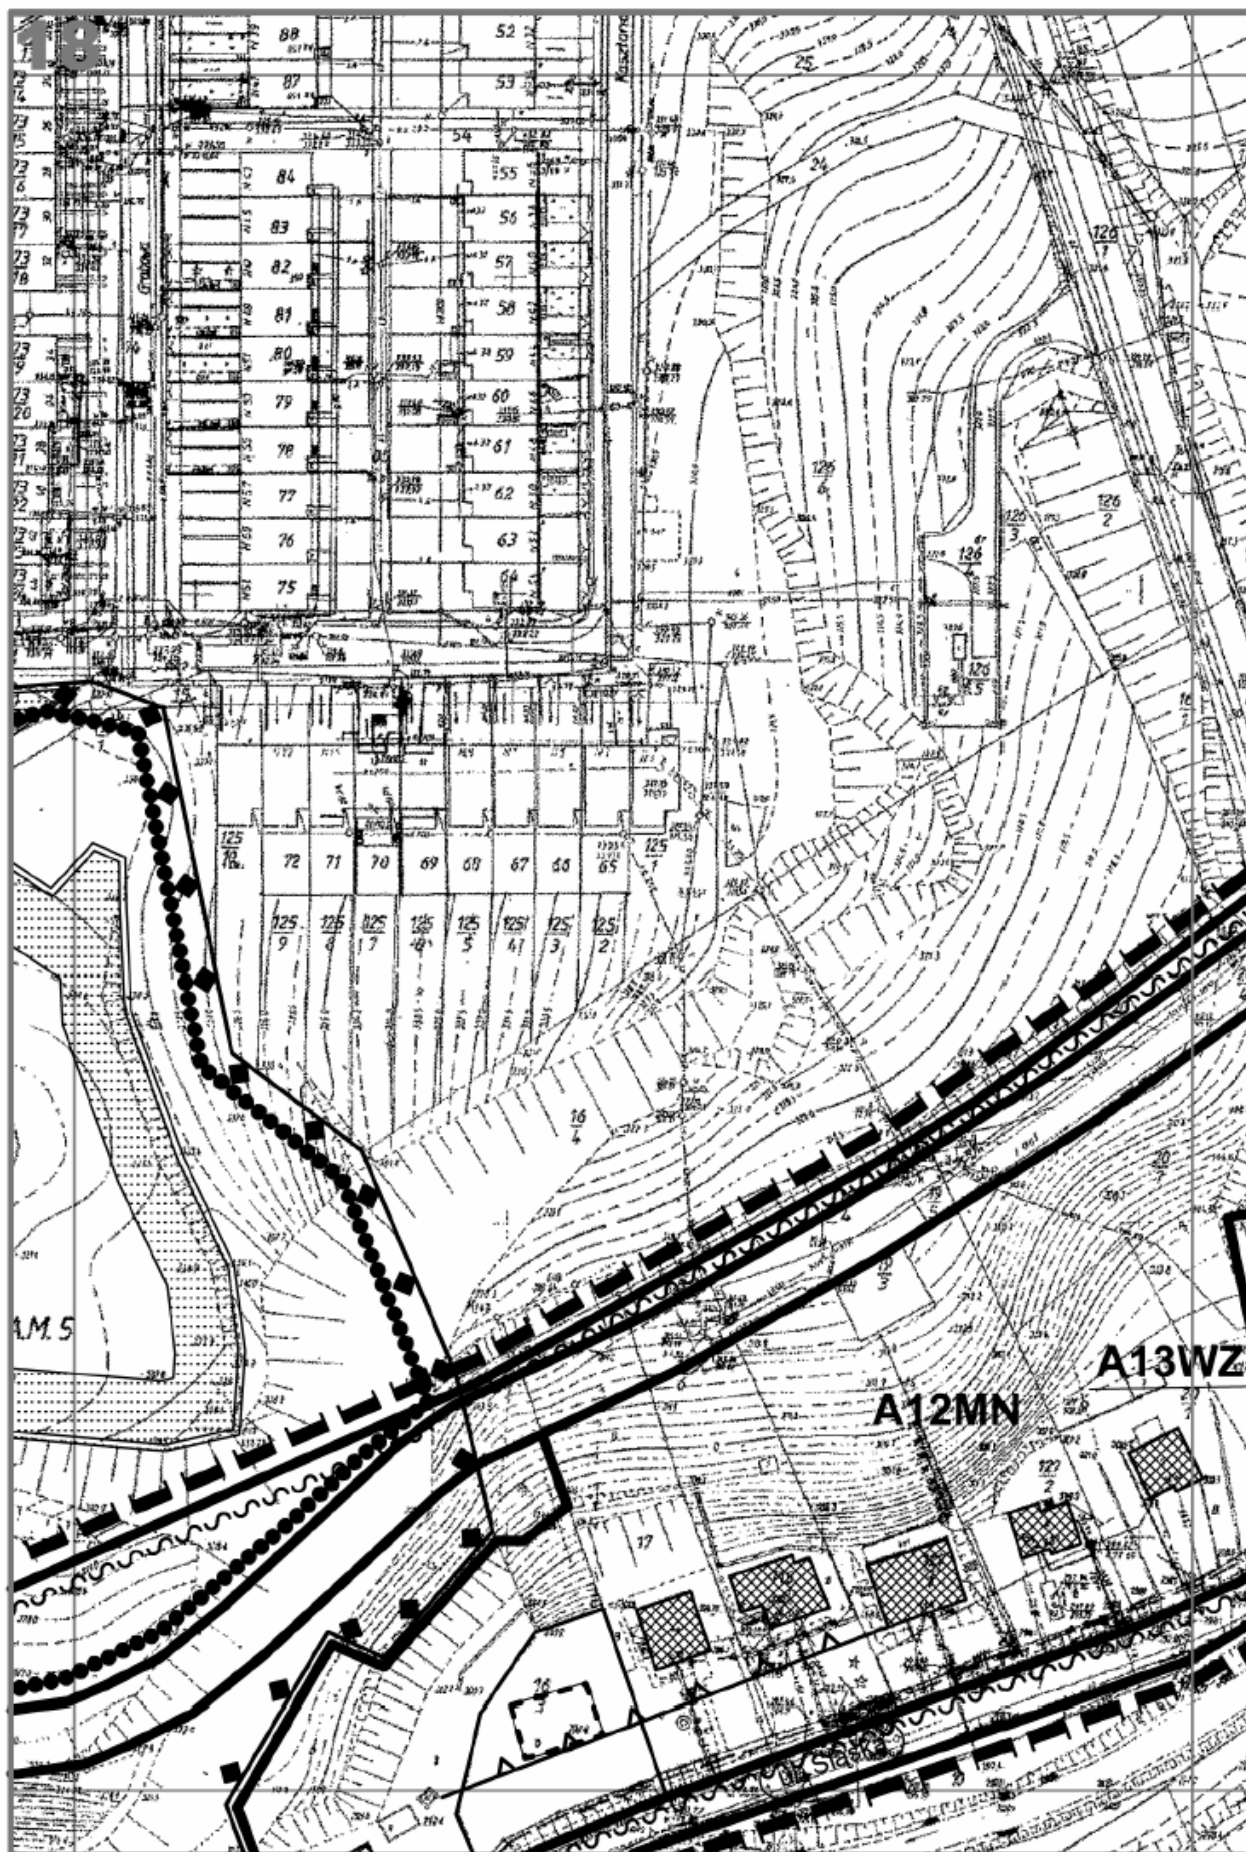









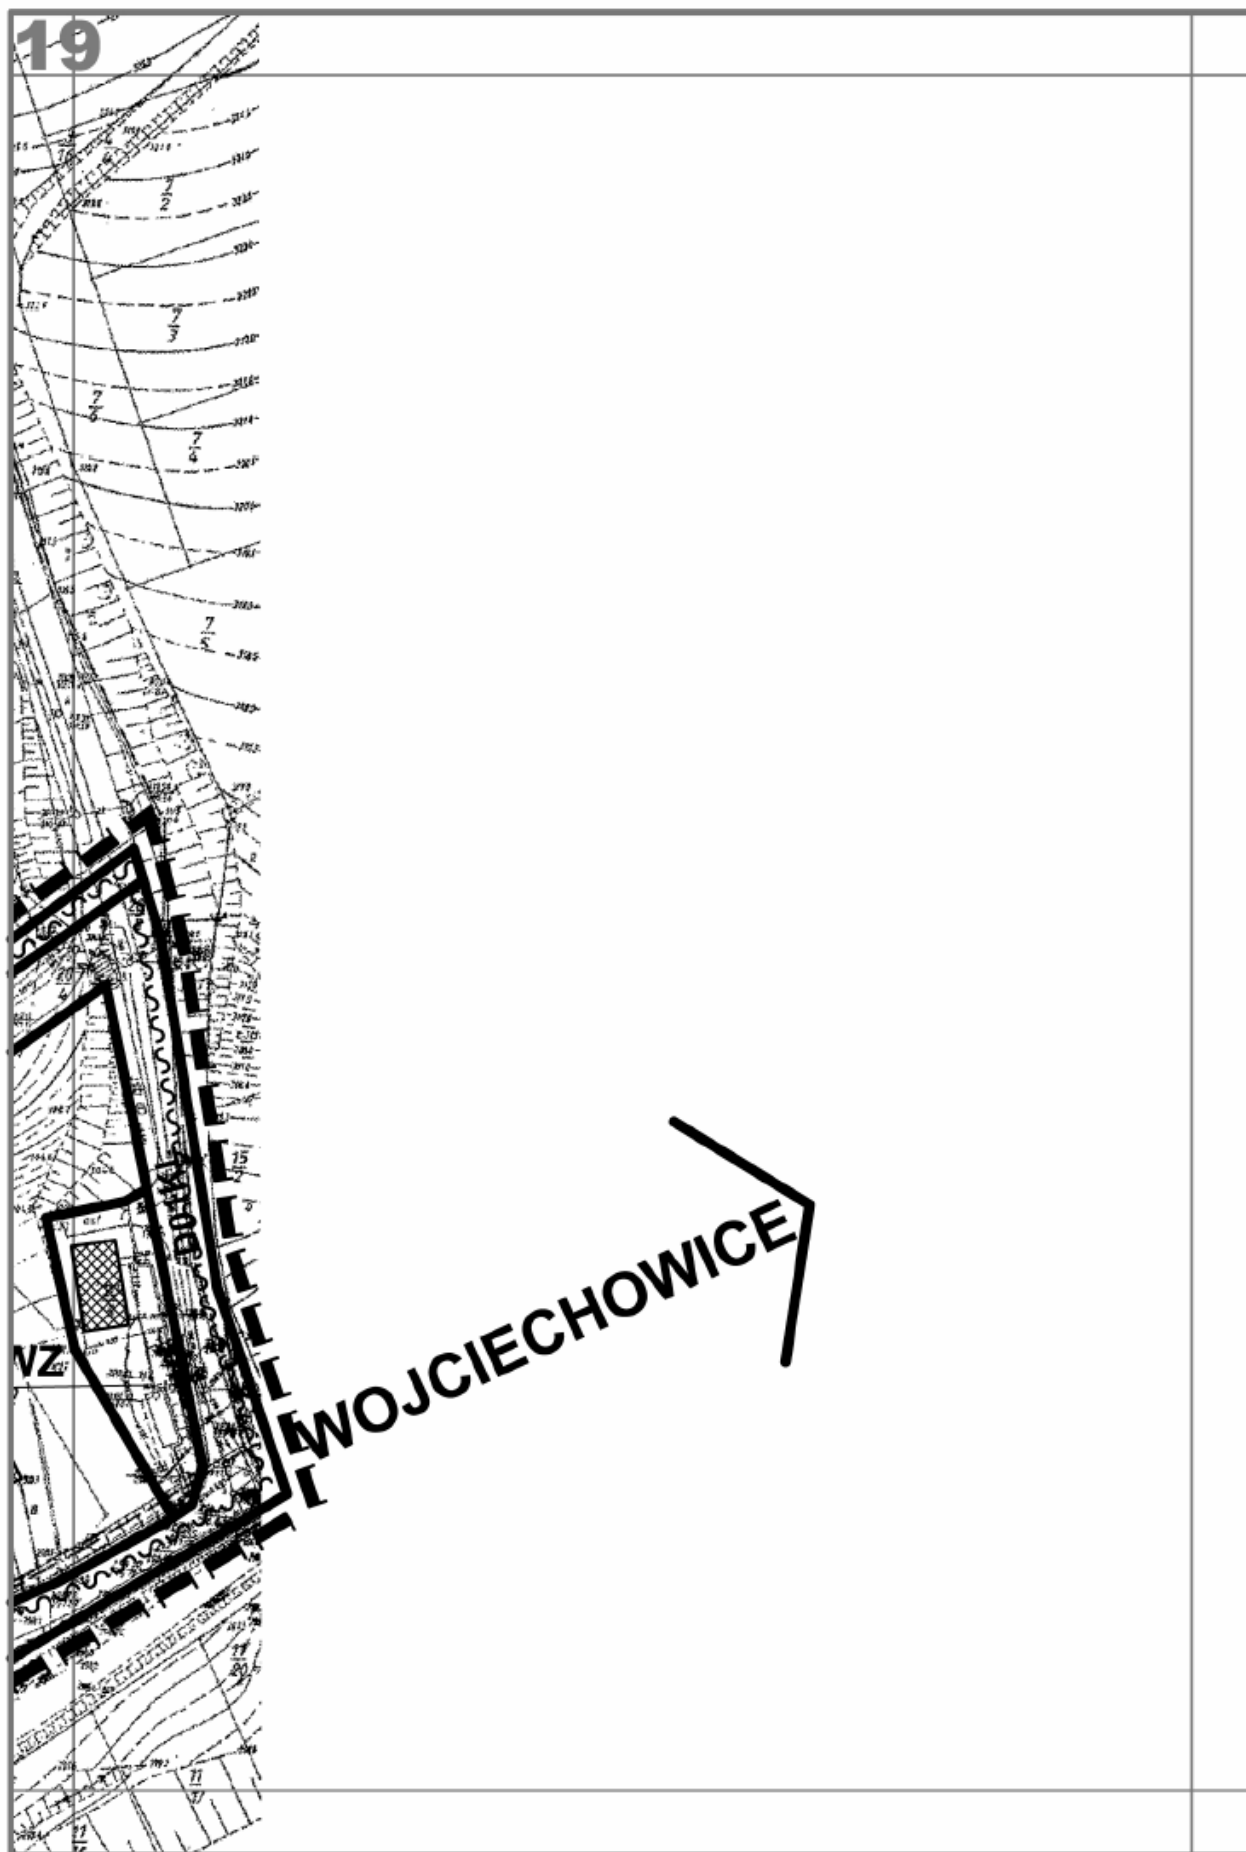


## 20


### ELEMENTY ZAGOSPODAROWANIA TERENU, ZASADY KSZTAŁTOWANIA ZABUDOWY
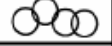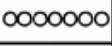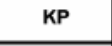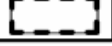
|                                                                                     |                                                                |
|-------------------------------------------------------------------------------------|----------------------------------------------------------------|
|    | ZABUDOWA ISTNIEJĄCA                                            |
|    | OBIEKTY O WARTOŚCIACH KULTUROWYCH WPISANE DO REJESTRU ZABYTKÓW |
|    | OBIEKTY W GMINNEJ EWIDENCJI DÓBR KULTURY                       |
|    | TWIERDZA, OBIEKTY MILITARNE W REJONIE EWIDENCJI DÓBR KULTURY   |
|    | OBIEKTY DO ROZBIÓRKI I LIKWIDACJI                              |
|    | ELEWACJE BUDYNKÓW DO BEZWZGLĘDNEGO ZACHOWANIA                  |
|    | LINIE ZABUDOWY DO ODTWORZENIA                                  |
|    | ALEJE I SZPALERY DRZEW DO ZACHOWANIA I KONTYNUACJI             |
|    | GŁÓWNE CIĄGI PIESZE I PIESZO ROWEROWE                          |
|    | ŁĄCZENIE PARKINGÓW                                             |
|    | PROJEKTOWANE PARKINGI                                          |
|   | OBIEKTY SAKRALNE, KAPLICZKI, FIGURY WOTYWNE                    |
|  | OBIEKTY DO ODTWORZENIA I ROZBUDOWY                             |
|  | OBIEKTY PROJEKTOWANE, BUDOWA, ROZBUDOWA LUB ODTWORZENIE        |


### **INNE OZNACZENIA GRAFICZNE** **NIE BĘDĄCE USTALENIAMI PLANU**

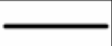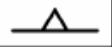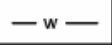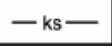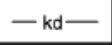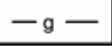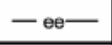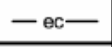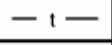
|                                                                                     |                                                            |
|-------------------------------------------------------------------------------------|------------------------------------------------------------|
|  | GRANICE ADMINISTRACYJNE MIASTA                             |
|  | STREFA "A" ŚCISŁEJ OCHRONY KONSERWATORSKIEJ                |
|  | STREFA "B" ŚCISŁEJ OCHRONY KONSERWATORSKIEJ                |
|  | STANOWISKA ARCHEOLOGICZNE                                  |
|  | GRANICA STREFY ZAGROŻENIA POWODZIOWEGO Q <sub>1</sub> (1%) |
|  | STARODRZEW I GRUPY ZIELENI DO ZACHOWANIA                   |
|  | SIEĆ WODOCIĄGOWA                                           |
|  | SIEĆ KANALIZACJI SANITARNEJ                                |
|  | SIEĆ KANALIZACJI DESZCZOWEJ                                |
|  | SIEĆ GAZOWA                                                |
|  | LINIE ELEKTROENERGETYCZNE KABLOWE I NAPOWIETRZNE           |
|  | SIEĆ CIEPŁOWNICZA                                          |
|  | LINIE TELEKOMUNIKACYJNE                                    |
|  | DZIEŁA OBRONNE ZIEMNE OBOZU SZAŃCOWEGO FORTU "OWCZA GÓRA"  |
|  | GRANICE FORTECZNEGO PARKU KULTUROWEGO - TWIERDZA KŁODZKA   |




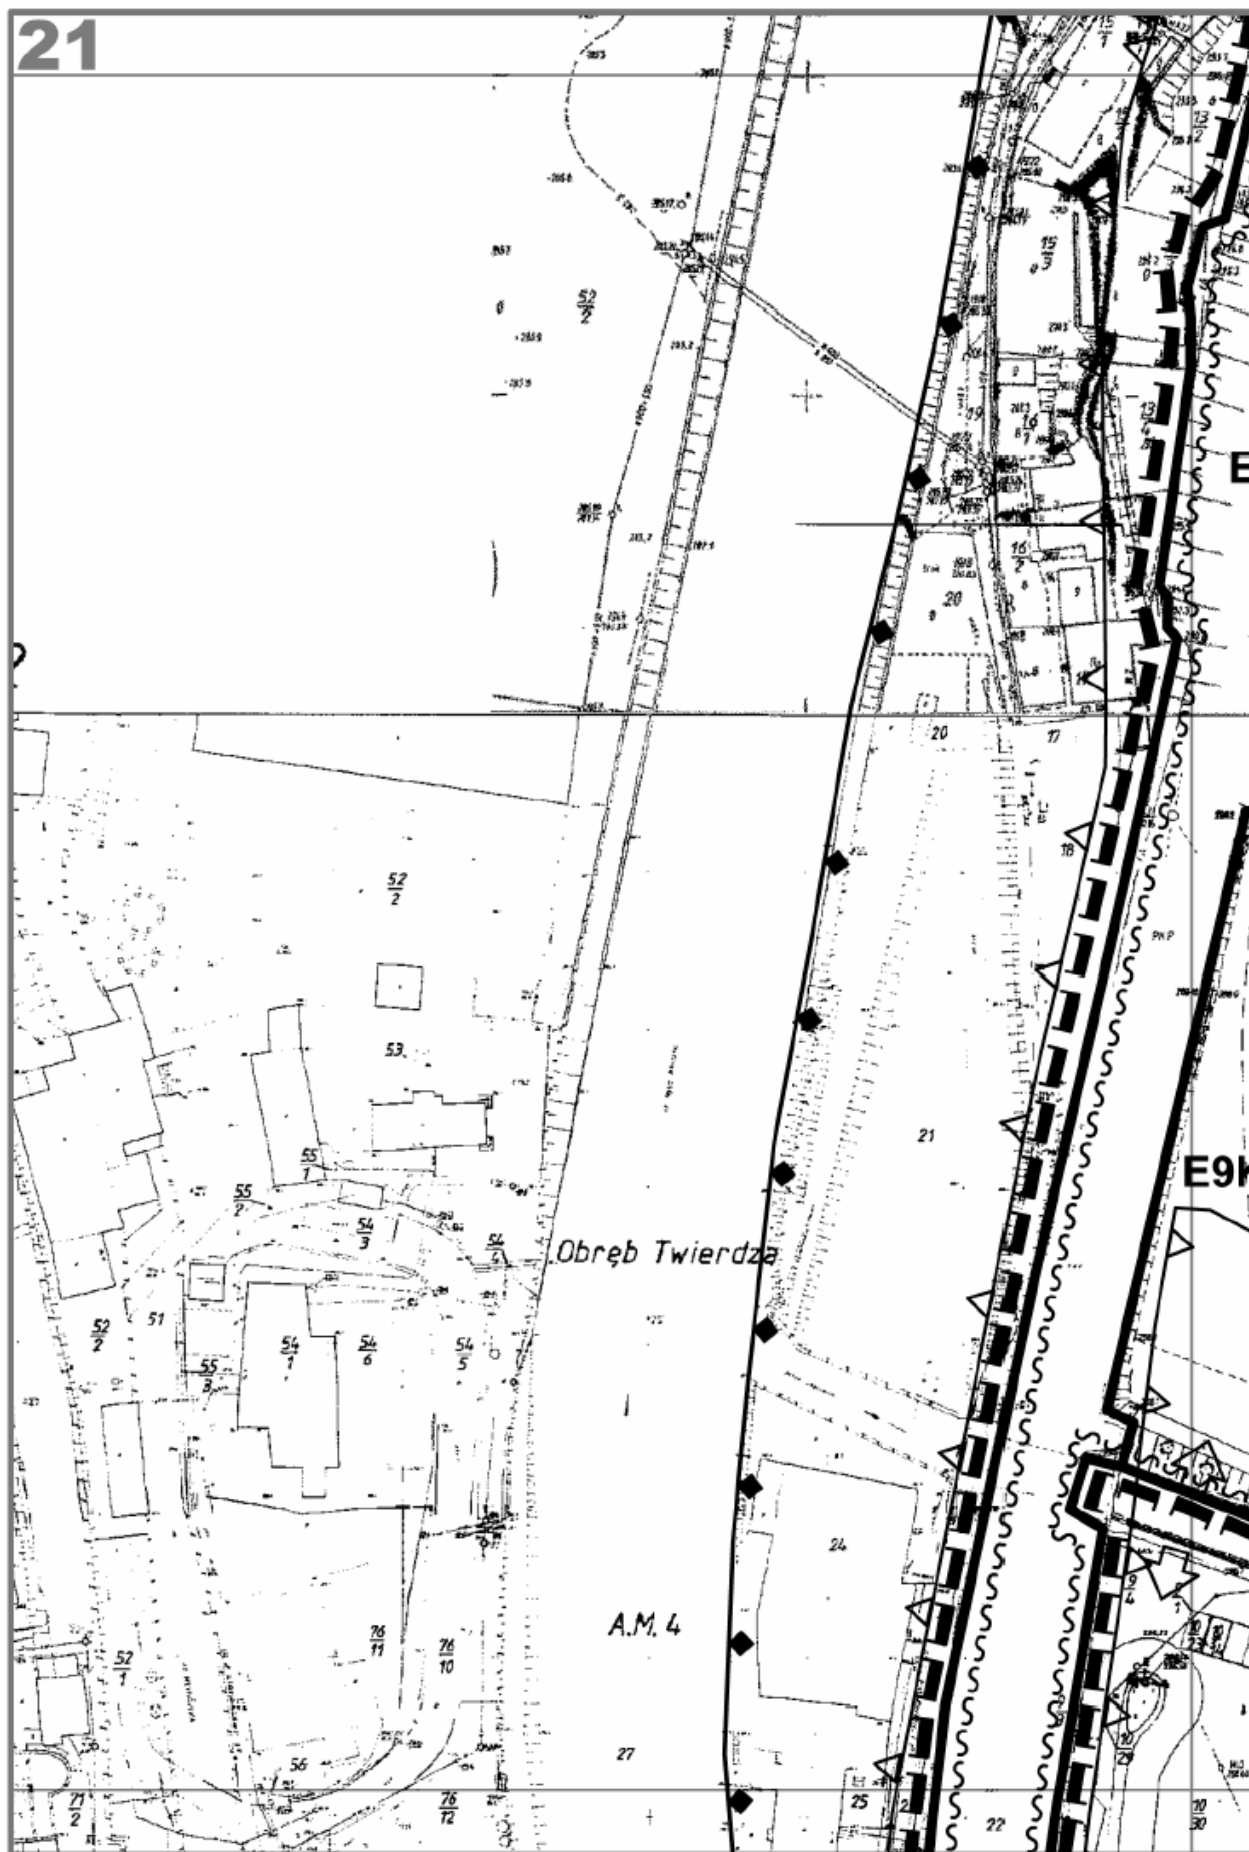



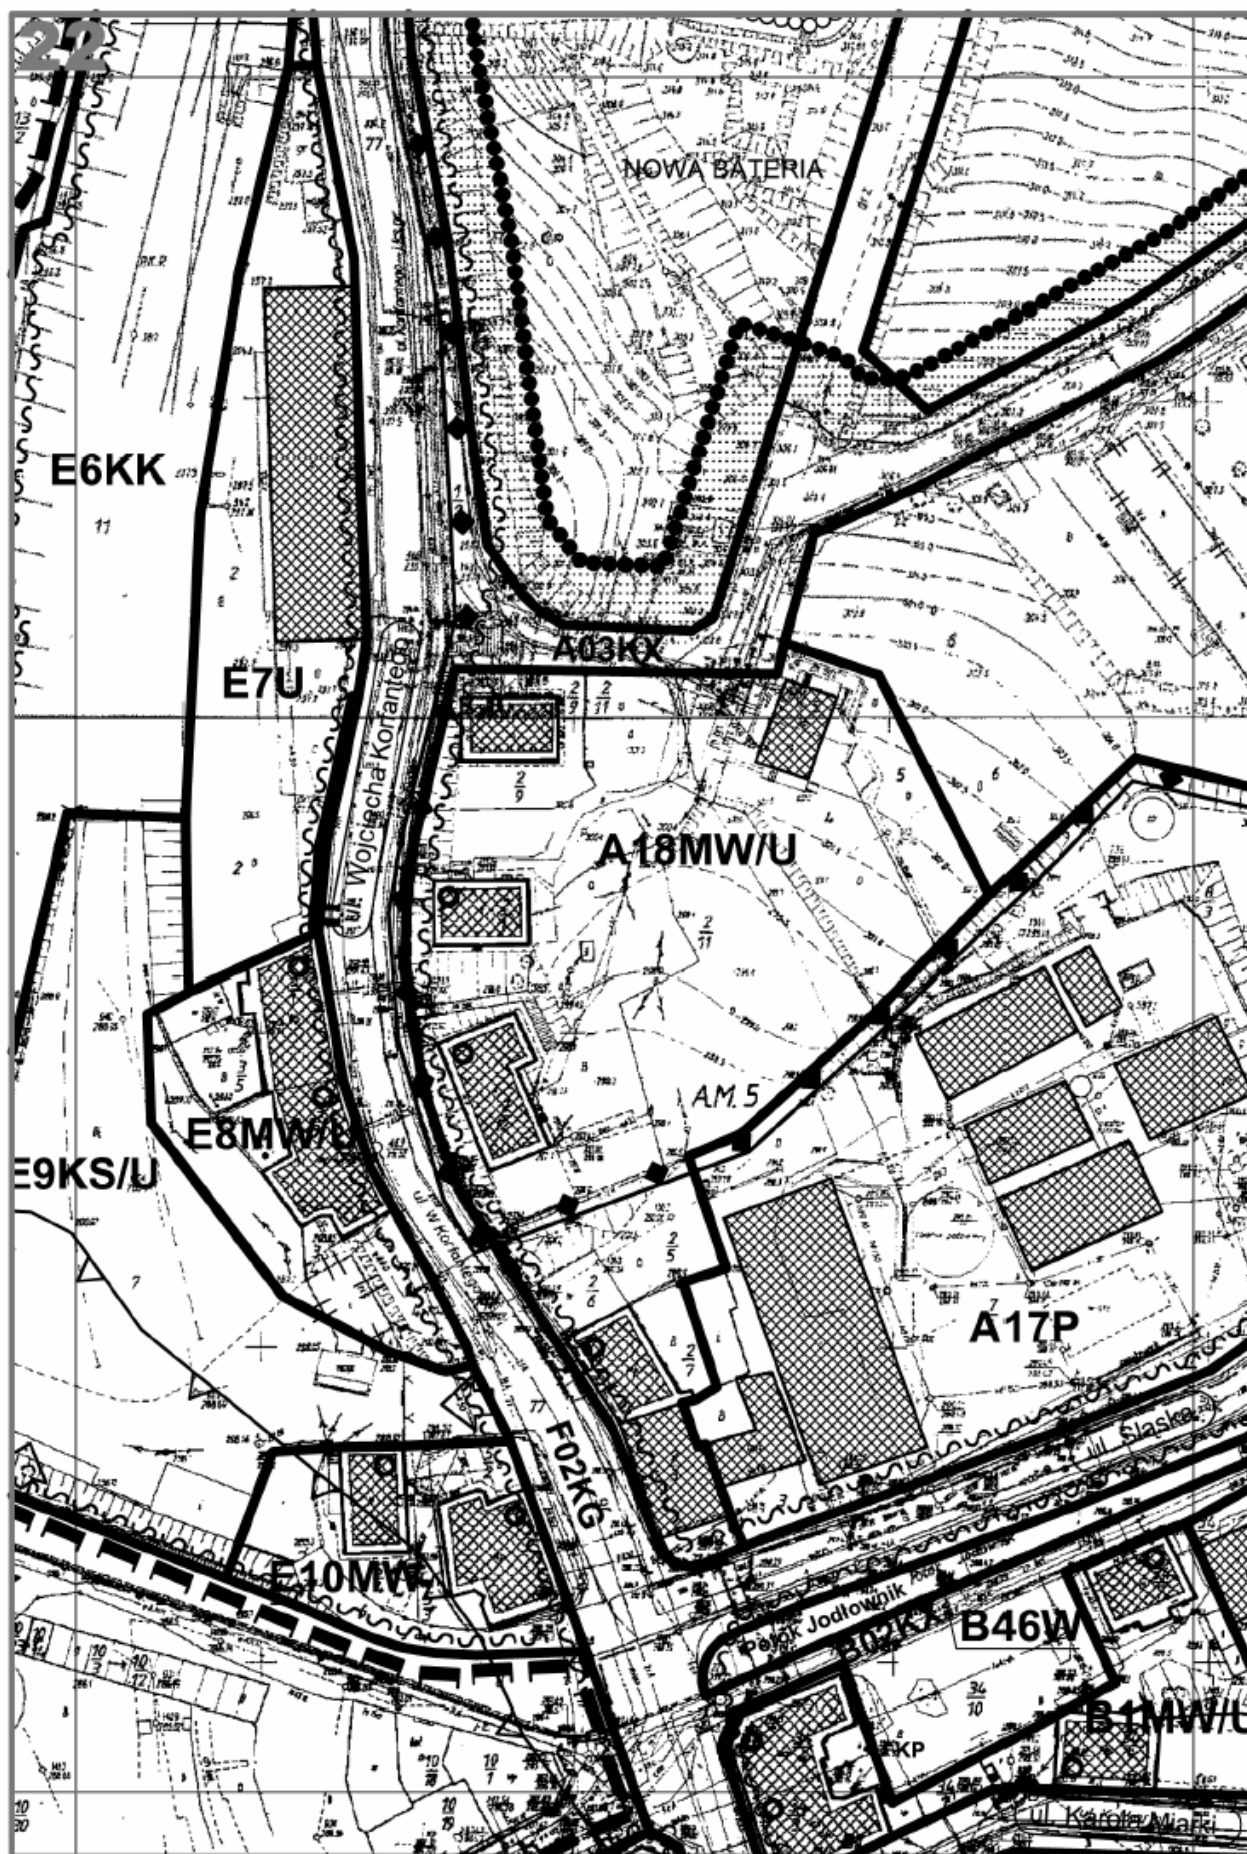


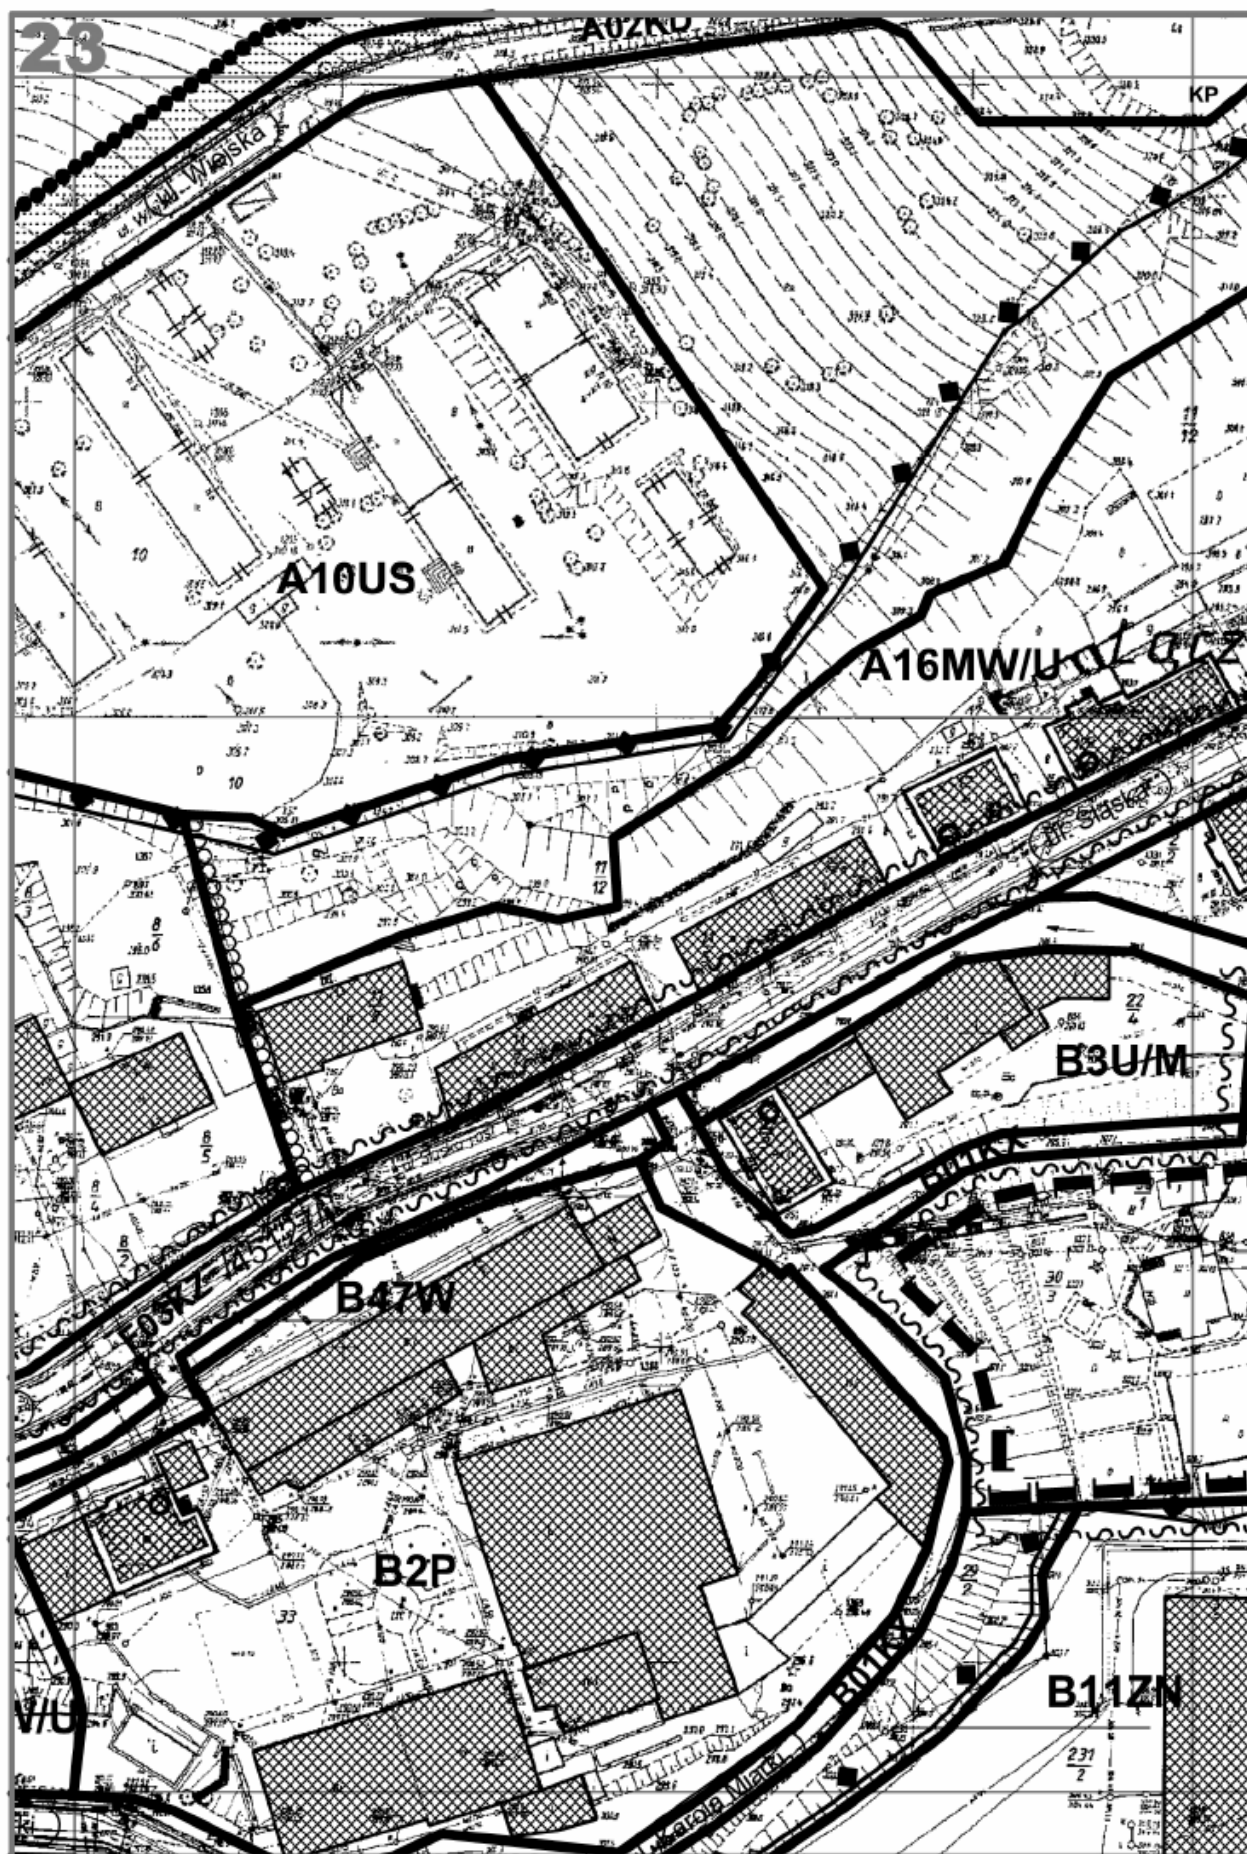

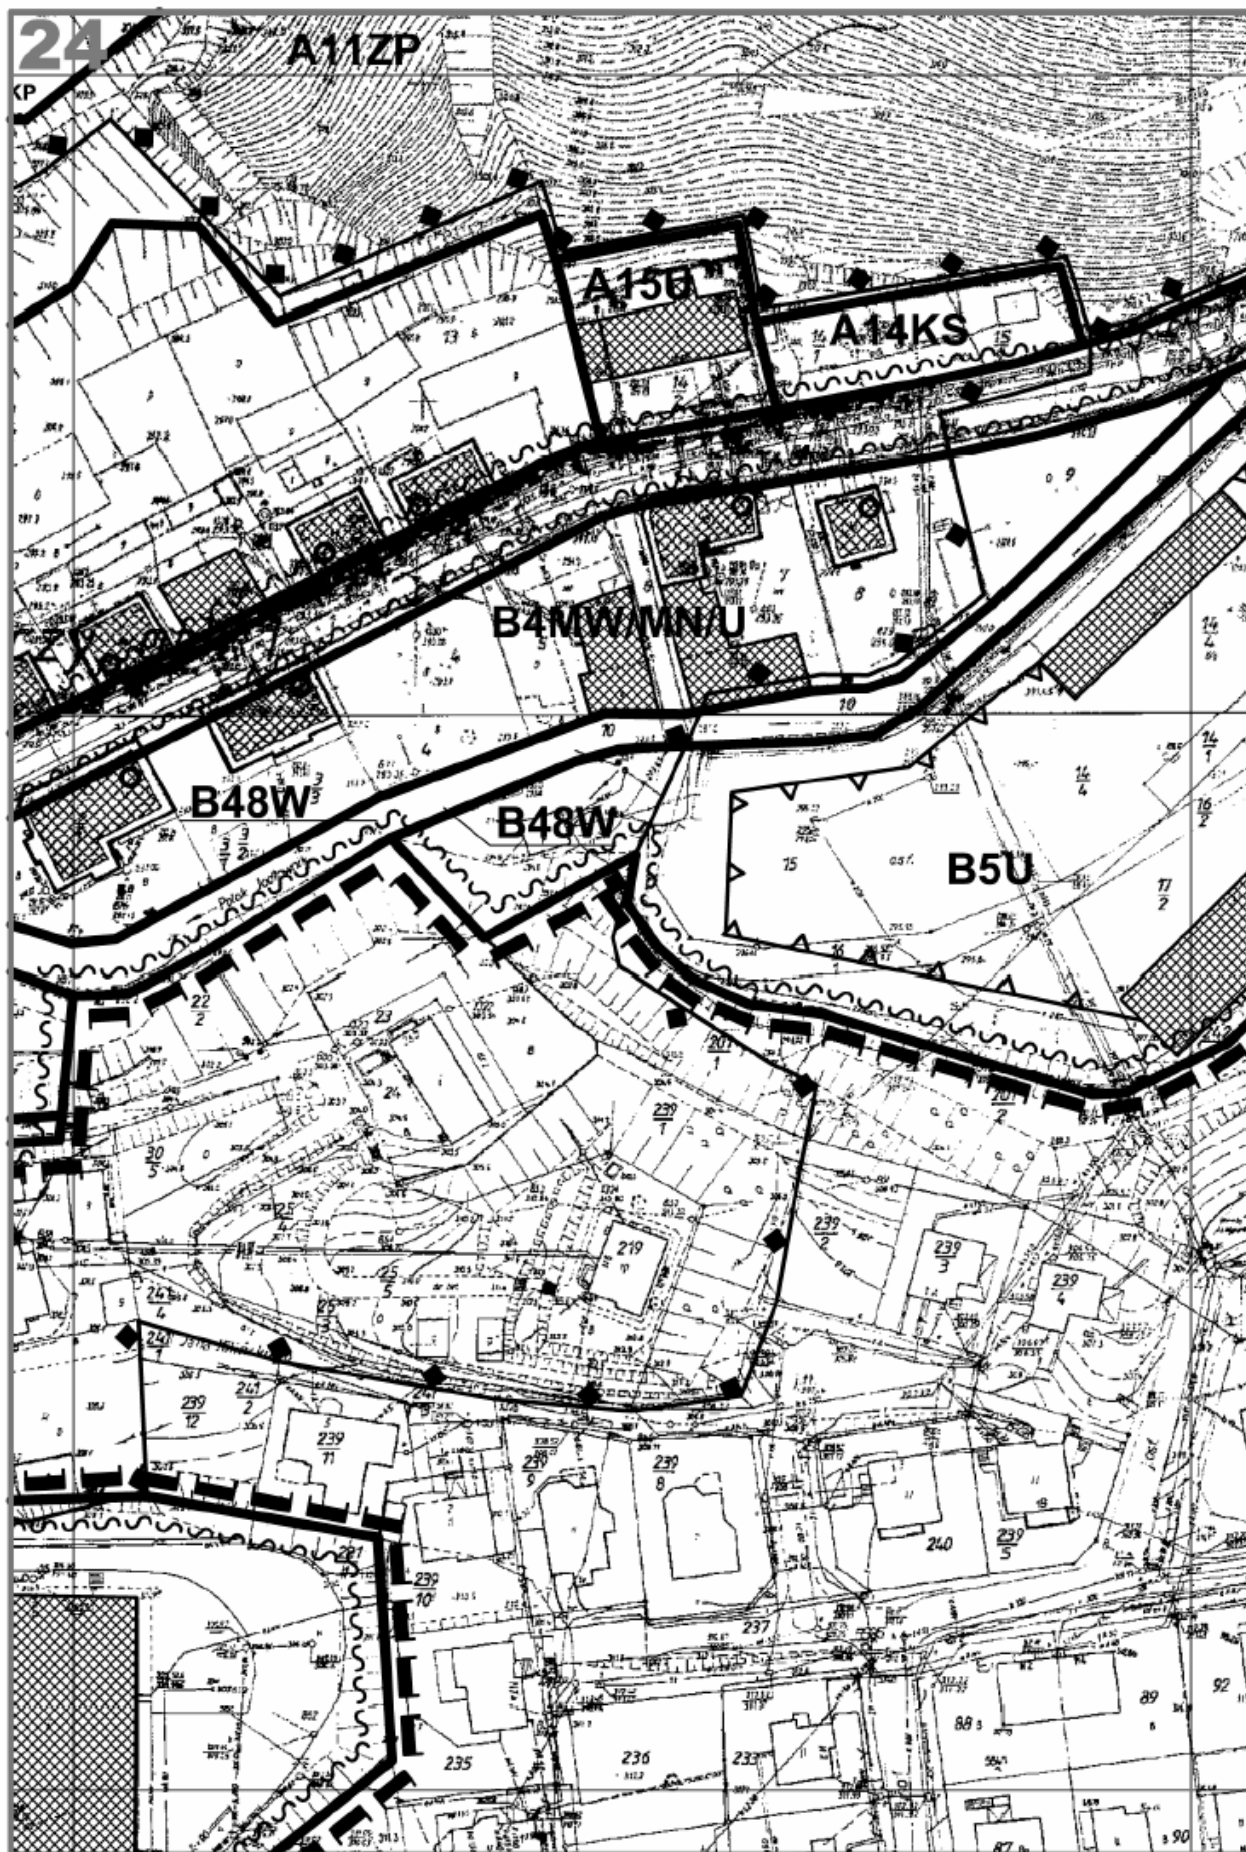





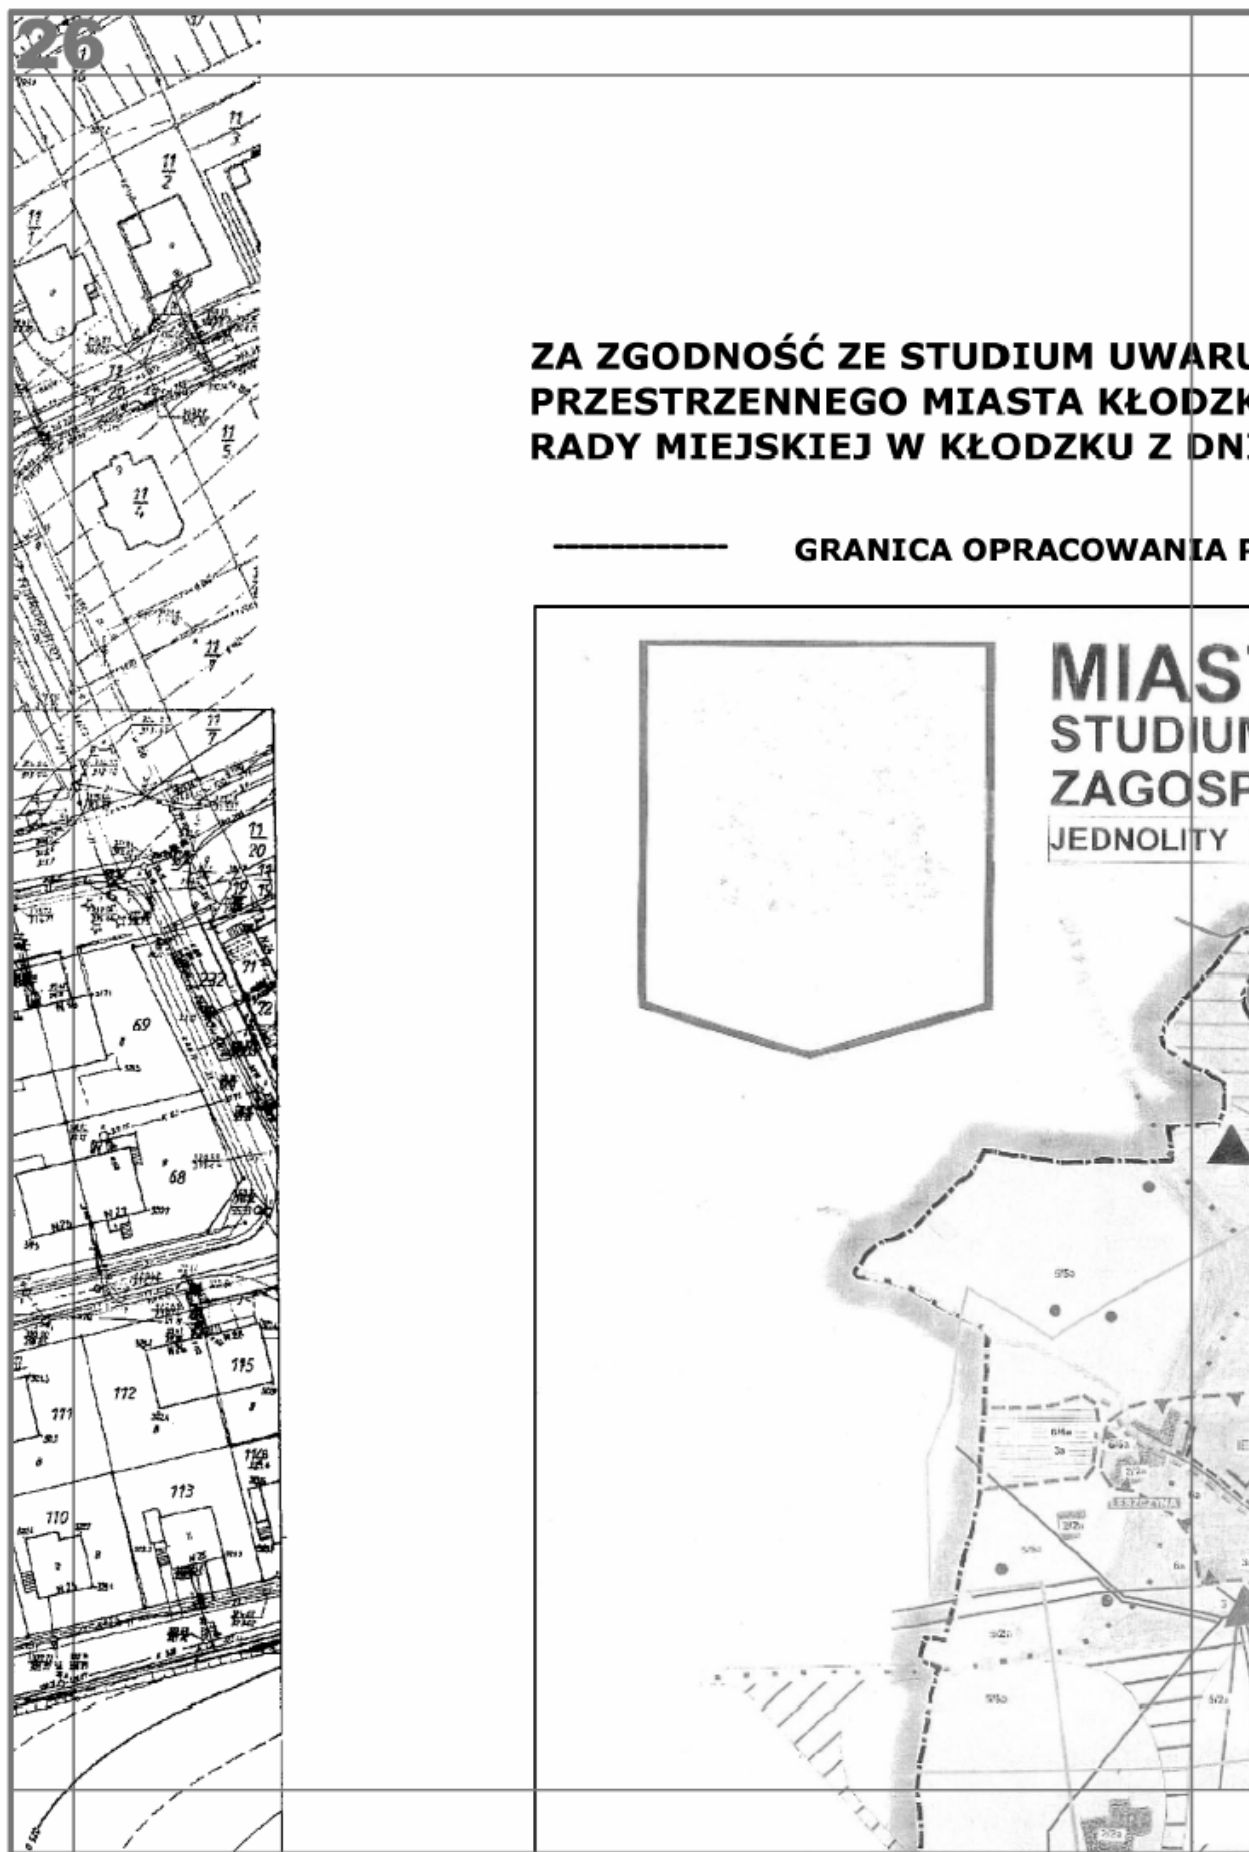

27

**WARUNKÓW I KIERUNKÓW ZAGOSPODAROWANIA  
MIASTA KŁODZKA UCHWALONEGO UCHWAŁĄ NR XLI/331/2005  
Z DNIA 25 SIERPNIA 2005 ROKU**

**ZAŁĄCZNIK NR 2**

**STO KŁODZKO 1 : 10 000**  
**STUDIUM UWARUNKOWAŃ I KIERUNKÓW**  
**ZAGOSPODAROWANIA PRZESTRZENNEGO**  
**MIASTA KŁODZKA**  
**TYTUŁ RYSUNEK STUDIUM KIERUNKI**  
**ZAGOSPODAROWANIA**  
**I POLITYKI PRZESTRZENNEJ**



ZAŁĄCZNIK NR 2  
DO UCHWAŁY NR XLI/331/2005  
RADY MIEJSKIEJ W KŁODZKU  
Z DNIA 25 SIERPNIA 2005 R.



