



DZIENNIK URZĘDOWY

WOJEWÓDZTWA DOLNOŚLĄSKIEGO

Wrocław, dnia 16 października 2006 r.

Nr 222

TREŚĆ:

Poz.:

AKTY NORMATYWNE:

UCHWAŁY RAD MIEJSKICH:

- 3140** – Rady Miejskiej w Łądku Zdroju z dnia 31 sierpnia 2006 r. w sprawie ustalenia regulaminu określającego wysokość oraz warunki przyznawania dodatków do wynagrodzenia, zasad obliczania wynagrodzenia za godziny nadwymiarowe i zastępstwa doraźne dla nauczycieli zatrudnionych w placówkach oświatowych 24227
- 3141** – Rady Miejskiej Wąsosza z dnia 31 sierpnia 2006 r. w sprawie nadania statutu Urzędowi Miejskiemu Wąsosza 24232
- 3142** – Rady Miejskiej w Międzyborzu z dnia 20 września 2006 r. w sprawie dostosowania opisu granic obwodu głosowania w Mieście i Gminie Międzybórz do stanu faktycznego ... 24232
- 3143** – Rady Miejskiej w Międzyborzu z dnia 20 września 2006 r. w sprawie dostosowania opisu granic okręgów wyborczych w Mieście i Gminie Międzybórz do stanu faktycznego 24233
- 3144** – Rady Miejskiej w Oławie z dnia 20 września 2006 r. w sprawie utworzenia odrębnych obwodów głosowania w wyborach do organów samorządu terytorialnego, zarządzanych na dzień 12 listopada 2006 r. 24234
- 3145** – Rady Miejskiej w Oławie z dnia 20 września 2006 r. w sprawie dostosowania opisu granic okręgów wyborczych w mieście Oława do stanu faktycznego 24234
- 3146** – Rady Miejskiej w Oławie z dnia 20 września 2006 r. w sprawie dostosowania opisu granic obwodów głosowania w mieście Oława do stanu faktycznego 24236
- 3147** – Rady Miejskiej w Miliczu z dnia 21 września 2006 r. w sprawie utworzenia obwodu głosowania 24237
- 3148** – Rady Miejskiej Legnicy z dnia 25 września 2006 r. w sprawie nadania statutu Powiatowemu Inspektoratowi Nadzoru Budowlanego dla miasta Legnicy 24238
- 3149** – Rady Miejskiej Legnicy z dnia 25 września 2006 r. zmieniająca uchwałę w sprawie ustalenia cen urzędowych za usługi przewozowe gminnego transportu zbiorowego w Legnicy 24239
- 3150** – Rady Miasta Lubań z dnia 26 września 2006 r. w sprawie utworzenia odrębnych obwodów głosowania 24242
- 3151** – Rady Miasta Bolesławiec z dnia 27 września 2006 r. w sprawie utworzenia obwodów głosowania w szpitalach dla przeprowadzenia głosowania w wyborach do Rady Miasta Bolesławiec, Rady Powiatu Bolesławieckiego, Sejmiku Województwa Dolnośląskiego i bezpośrednich wyborach Prezydenta Miasta Bolesławiec w dniu 12 listopada 2006 r. ... 24242
- 3152** – Rady Miejskiej w Chocianowie z dnia 28 września 2006 r. zmieniająca uchwałę nr XL/304/06 Rady Miejskiej w Chocianowie z dnia 27 kwietnia 2006 r. w sprawie regulaminu utrzymania czystości i porządku na terenie Miasta i Gminy Chocianów 24243
- 3153** – Rady Miejskiej w Chocianowie z dnia 28 września 2006 r. w sprawie ustalenia górnych stawek opłat ponoszonych przez właścicieli nieruchomości za usługi w zakresie odbierania i unieszkodliwiania odpadów komunalnych i opróżniania zbiorników bezodpływowych i transportu nieczystości ciekłych 24244
- 3154** – Rady Miejskiej w Ścinawie z dnia 28 września 2006 r. zmieniająca uchwałę nr XLIX/303/2005 Rady Miejskiej w Ścinawie z dnia 24 listopada 2005 r. w sprawie zwolnień od podatku od nieruchomości dla przedsiębiorców na terenie gminy Ścinawa w ramach pomocy de minimis 24244

- 3155** – Rady Miejskiej w Ścinawie z dnia 28 września 2006 r. w sprawie nadania statutu Urzędowi Miasta i Gminy Ścinawa 24245
- 3156** – Rady Miejskiej w Wołowie z dnia 29 września 2006 r. w sprawie nadania Statutu Urzędowi Miasta i Gminy w Wołowie 24246
- 3157** – Rady Miejskiej w Wołowie z dnia 29 września 2006 r. w sprawie nadania nazwy ulicy położonej w Wołowie 24247
- 3158** – Rady Miejskiej w Brzegu Dolnym z dnia 5 października 2006 r. w sprawie dostosowania opisu granic okręgów wyborczych Gminy Brzeg Dolny do stanu faktycznego 24249

UCHWAŁY RAD GMIN:

- 3159** – Rady Gminy Kobierzyce z dnia 31 sierpnia 2006 r. w sprawie uchwalenia zmiany miejscowego planu zagospodarowania przestrzennego obszaru przy stacji kolejowej Bielany Wrocławskie w obrębie Ślęza 24250
- 3160** – Rady Gminy Kobierzyce z dnia 31 sierpnia 2006 r. w sprawie zmiany miejscowego planu zagospodarowania przestrzennego obszaru położonego przy ulicach: Chrzanowskiej i Żernickiej w zachodniej części wsi Domasław 24255
- 3161** – Rady Gminy Lubań z dnia 22 września 2006 r. w sprawie Statutu Urzędu Gminy Lubań .. 24260
- 3162** – Rady Gminy Lubań z dnia 22 września 2006 r. w sprawie statutu Gminnego Ośrodka Kultury i Sportu 24261
- 3163** – Rady Gminy Lubań z dnia 22 września 2006 r. w sprawie zmiany w uchwale nr XXXIV/207/2006 Rady Gminy Lubań z dnia 29 czerwca 2006 r. w sprawie udzielania dotacji na prace konserwatorskie, restauratorskie lub roboty budowlane przy zabytku wpisanym do rejestru zabytków 24263
- 3164** – Rady Gminy Legnickie Pole z dnia 27 września 2006 r. w sprawie nadania statutu Urzędowi Gminy Legnickie Pole 24264
- 3165** – Rady Gminy Legnickie Pole z dnia 27 września 2006 r. w sprawie utworzenia odrębnego obwodu głosowania w Domu Pomocy Społecznej w Legnickim Polu dla przeprowadzenia głosowania w wyborach do rad gmin, rad powiatów i sejmików województw oraz wyborów wójtów, burmistrzów i prezydentów miast zarządzonych na dzień 12 listopada 2006 r. 24264
- 3166** – Rady Gminy Miękinia z dnia 28 września 2006 r. w sprawie nadania nazwy ulicy w miejscowości Wilkszyn 24265
- 3167** – Rady Gminy Miękinia z dnia 28 września 2006 r. w sprawie nadania nazwy ulicy w miejscowości Brzezina 24267

ZARZĄDZENIE:

- 3168** – Burmistrza Miasta Złotoryja z dnia 11 września 2006 r. w sprawie wymagań, jakie powinni spełniać przedsiębiorcy ubiegający się o uzyskanie zezwolenia w zakresie odbierania odpadów komunalnych od właścicieli nieruchomości, opróżniania zbiorników bezodpływowych i transportu nieczystości ciekłych 24269

INNE AKTY PRAWNE:

OBWIESZCZENIE:

- 3169** – Komisarza Wyborczego w Legnicy z dnia 2 października 2006 r. w sprawie podania do publicznej wiadomości informacji o zmianie w składzie Rady Powiatu w Górze 24271
- 3170** – Wojewody Dolnośląskiego z dnia 6 października 2006 r. o sprostowaniu błędu w Dzienniku Urzędowym Województwa Dolnośląskiego 24271

3140

UCHWAŁA RADY MIEJSKIEJ W ŁĄDKU ZDROJU

z dnia 31 sierpnia 2006 r. 2006 r.

w sprawie ustalenia regulaminu określającego wysokość oraz warunki przyznawania dodatków do wynagrodzenia, zasad obliczania wynagrodzenia za godziny nadwymiarowe i zastępstwa doraźne dla nauczycieli zatrudnionych w placówkach oświatowych

Na podstawie art. 18 ust. 2 pkt 15 ustawy z dnia 8 marca 1990 r. o samorządzie gminnym (t.j. Dz. U. z 2001 r. Nr 142, poz. 1591 ze zm.) oraz art. 30 ust. 6 i art. 91d pkt 1 ustawy z 26 stycznia 1982 r. – Karta Nauczyciela (tekst jedn. Dz. U. z 2006 r. Nr 97, poz. 674 ze zm.) oraz rozporządzenia Ministra Edukacji Narodowej i Sportu z dnia 31 stycznia 2005 r. w sprawie wysokości minimalnych stawek wynagrodzenia zasadniczego nauczycieli, ogólnych warunków przyznawania dodatków do wynagrodzenia zasadniczego oraz wynagrodzenia za pracę w dniu wolnym od pracy (Dz. U. z 2005 r. Nr 22, poz. 181 ze zm.) Rada Miejska w Łądku Zdroju uchwala, co następuje:

Regulamin określający wysokość oraz warunki przyznawania dodatków do wynagrodzenia

ROZDZIAŁ I

Postanowienia wstępne

§ 1

Regulamin określa dla nauczycieli poszczególnych stopni awansu zawodowego:

- 1) Wysokość stawek oraz warunki przyznawania dodatku:
 - a) za wysługę lat,
 - b) motywacyjnego
 - c) funkcyjnego
 - d) za warunki pracy
- 2) Szczegółowy sposób obliczania wynagrodzenia za godziny nadwymiarowe oraz za godziny zastępstw doraźnych.

§ 2

Ileokroć w niniejszej uchwale jest mowa o:

- 1) **karcie** – rozumie się przez to ustawę z dnia 26 stycznia 1982 r. – Karta Nauczyciela (t.j. Dz. U. z 2006 r. Nr 97, poz. 674 ze zm.),
- 2) **rozporządzeniu** – rozumie się przez to rozporządzeniu MENiS z dnia 31 stycznia 2005 r. w sprawie wysokości minimalnych stawek wynagrodzenia zasadniczego nauczycieli, ogólnych warunków przyznawania dodatków do wynagrodzenia zasadniczego oraz wynagradzania za pracę w dniu wolnym od pracy (Dz. U. Nr 22, poz. 181 ze zm.),
- 3) **placówce oświatowej** – rozumie się przez to szkołę podstawową, gimnazjum, przedszkole, liceum ogólnokształcące,
- 4) **nauczycielach** – rozumie się przez to nauczycieli i pracowników pedagogicznych zatrudnionych w szkołach i przedszkolu,
- 5) **związkach zawodowych** – rozumie się przez to Związek Nauczycielstwa Polskiego zrzeszający nauczycieli działający na terenie placówki, dla których organem prowadzącym jest Gmina Łądek Zdrój.
- 6) **MENiS** – Ministerstwo Edukacji Narodowej i Sportu.

ROZDZIAŁ II

Wynagrodzenie zasadnicze

§ 3

Minimalne stawki wynagrodzenia zasadniczego nauczycieli określa rozporządzenie MENiS z dnia 31 stycznia 2005 r. w sprawie wysokości minimalnych stawek wynagrodzenia zasadniczego nauczycieli, ogólnych warunków przyznawania dodatków do wynagrodzenia zasadniczego oraz wynagrodzenia za pracę w dniu wolnym od pracy.

ROZDZIAŁ III

Dodatek za wysługę lat

§ 4

Nauczycielom przysługuje dodatek za wysługę lat zgodnie z art. 33 ust. 1 KN.

§ 5

Wysokość dodatku za wysługę lat ustala się odpowiednio do okresu zatrudnienia.

§ 6

Nauczycielom przysługuje dodatek za wysługę lat, w wysokości 1% wynagrodzenia zasadniczego za każdy rok pracy, wypłacany w okresach miesięcznych poczynając od czwartego roku pracy, z tym że dodatek ten nie może przekroczyć 20% wynagrodzenia zasadniczego.

§ 7

Przy ustalaniu prawa do dodatku za wysługę lat stosuje się zasady i normy wymienione w § 7 rozporządzenia.

§ 8

Dodatek za wysługę lat przysługuje:

- 1) Za okres urlopu dla poratowania zdrowia oraz za dni, za które otrzymuje wynagrodzenie, chyba że

przepis szczególny stanowi inaczej. Dodatek ten przysługuje również za dni nieobecności w pracy, za które nauczyciel otrzymuje zasiłek z ubezpieczenia społecznego.

- 2) Nauczycielowi zatrudnionemu w niepełnym wymiarze zajęć przysługuje dodatek za wysługę lat proporcjonalnie do wymiaru zatrudnienia.
- 3) Nauczycielowi zatrudnionemu w niepełnym wymiarze godzin w kilku placówkach oświatowych dodatek za wysługę lat sumuje się do wysokości jednego etatu.

§ 9

Dodatki za wysługę lat dla nauczycieli przyznaje dyrektor, a dla dyrektorów Burmistrz Łádka Zdroju.

R O Z D Z I A Ł IV

Dodatek funkcyjny

§ 10

Do uzyskania dodatku funkcyjnego uprawnieni są nauczyciele, którym powierzono:

- 1) stanowisko dyrektora lub wicedyrektora,
- 2) wychowawstwo klasy,
- 3) sprawowanie funkcji opiekuna stażu.

§ 11

Nauczycielom wymienionym w § 12 przysługuje dodatek funkcyjny w wysokości określonej w poniższej tabeli:

Lp.	Stanowisko	Miesięcznie w zł od do	
1.	Dyrektor szkoły	550	1 200
2.	Wicedyrektor szkoły	550	800
3.	Dyrektor przedszkola	350	800
4.	Nauczyciel wychowawca w szkole i przedszkolu	50	90
5.	Nauczyciel – opiekun stażu (za 1 osobę)	110 70	
	– nauczyciela stażysty		
	– nauczyciela kontraktowego		

§ 12

1. Wysokość dodatku funkcyjnego dla dyrektora placówki oświatowej ustala Burmistrz Łádka Zdroju, w granicach stawek określonych w tabeli.
2. Wysokość dodatku funkcyjnego dla zastępcy dyrektora szkoły ustala dyrektor placówki.
3. Prawo do dodatku funkcyjnego przysługuje także nauczycielom, którzy wykonują obowiązki kierownicze w zastępstwie, co najmniej jeden miesiąc.

§ 13

Przy ustalaniu wielkości dodatku funkcyjnego dla dyrektora szkoły bierze się pod uwagę:

- 1) wielkość placówki: liczbę uczniów i oddziałów,
- 2) liczbę pracowników pedagogicznych i obsługi,
- 3) ilość i stan techniczny administrowanych obiektów,
- 4) prawidłową organizację pracy, poprawność pod względem formalnoprawnym podejmowanych decyzji oraz ich zasadność,

- 5) prawidłową politykę kadrową,
- 6) podnoszenie kwalifikacji związanych z prowadzeniem placówki oświatowej,
- 7) jakość sprawowanego nadzoru pedagogicznego i kontroli wewnętrznej,
- 8) działalność na rzecz poprawy bazy materialnej, rozwoju oraz osiągnięć placówki oświatowej, terminowość i rzetelność wykonywanych zadań.

§ 14

Wysokość dodatku funkcyjnego dla dyrektorów placówek oświatowych ustala się 2 razy w roku, w miesiącach następnych po zakończeniu semestru na okres 6 miesięcy biorąc pod uwagę kryteria zawarte w § 13.

§ 15

1. Środki finansowe w jednostce oświatowej na dodatek za wychowawstwo tworzy się mnożąc liczbę oddziałów przez średnią stawkę wyliczoną z kwot podanych w tabeli.
2. Nauczyciel, któremu powierzono wychowawstwo klasy, przysługuje dodatek w wysokości ustalonej w tabeli § 11.

§ 16

1. Nauczycielowi, któremu powierzono funkcję opiekuna stażu, przysługuje dodatek w wysokości ustalonej w tabeli § 11.
2. Dodatek przysługuje za każdego nauczyciela odbywającego staż.

§ 17

1. Dodatki funkcyjne, o których mowa w § 11, nie przysługują:
 - 1) w okresie nieusprawiedliwionej nieobecności w pracy,
 - 2) w okresie urlopu dla poratowania zdrowia,
 - 3) w okresach, za które nie przysługuje wynagrodzenie zasadnicze,
 - 4) od pierwszego dnia miesiąca następującego po miesiącu, w którym nauczyciel zaprzestał pełnienia stanowiska, wychowawstwa lub funkcji z innych powodów, a jeżeli zaprzestanie tego pełnienia nastąpiło pierwszego dnia miesiąca – od tego dnia.

§ 18

W razie zbiegu tytułów do dwóch lub więcej dodatków funkcyjnych, nauczycielowi przysługują wszystkie.

R O Z D Z I A Ł V

Dodatek motywacyjny

§ 19

Zgodnie z art. 30 ust. 1 pkt. 2 KN nauczycielowi może być przyznany dodatek motywacyjny.

§ 20

1. Dodatek motywacyjny może być przyznany nauczycielowi wyróżniającemu się osiągnięciami w pracy dydaktycznej, wychowawczej lub opiekuńczej.
2. Wysokość przyznanego dodatku motywacyjnego dla nauczyciela wynosi 70 zł do 200 zł.

3. Dodatek motywacyjny może być przyznawany jest na okres jednego roku szkolnego, nie krócej jednak niż na 3 miesiące.
4. Dodatek motywacyjny nie przysługuje:
 - 1) w okresie urlopu dla poratowania zdrowia,
 - 2) nieusprawiedliwionej nieobecności w pracy,
 - 3) w okresie, za który nie przysługuje wynagrodzenie zasadnicze.
 - 4) po otrzymaniu kary dyscyplinarnej na podstawie ustawy Karta Nauczyciela, bądź Kodeks Pracy.
 - 5) za urlop bezpłatny.

§ 21

1. Kwota odpisu na dodatek motywacyjny na jeden etat nauczycielski stanowi 5% stawki wynagrodzenia zasadniczego nauczyciela kontraktowego posiadającego stopień naukowy doktora lub doktora habilitowanego, tytuł zawodowy magistra z przygotowaniem pedagogicznym ujętej w tabeli zaszeregowania stanowiącej załącznik do rozporządzenia MENiS z dnia 31 stycznia 2005 r. w sprawie wysokości minimalnych stawek wynagrodzenia zasadniczego nauczycieli, ogólnych warunków przyznawania dodatków do wynagrodzenia zasadniczego oraz wynagrodzenia za pracę w dniu wolnym od pracy (Dz. U. Nr 22, poz. 181 ze zm.),
 2. Jeden etat nauczycielski (do zastosowania w ust. 1 otrzymuje się dzieląc liczbę godzin dydaktycznych, wychowawczych i opiekuńczych na zajęcia obowiązkowe i dodatkowe zatwierdzone w arkuszu „Organizacja roku szkolnego...” przez obowiązkowy wymiar godzin nauczyciela.
- (Rozstrzygnięciem nadzorczym Wojewody Dolnośląskiego PN.II.0911-3/467/06 z dnia 5 października 2006 r. stwierdzono nieważność § 21).

§ 22

1. Ustala się „Regulamin przyznawania dodatku motywacyjnego dla nauczycieli”:
 - 1) W zakresie pracy na rzecz klasy:
 - a. organizowanie wycieczek turystyczno-krajoznawczych,
 - b. organizowanie wyjść o charakterze oświatowo-kulturalnym (do kina, teatru, muzeum, opery itp.) w czasie wolnym od zajęć lekcyjnych,
 - c. organizowanie imprez klasowych (Wigilia, półmetek, wieczorek klasowy, itp.) w czasie wolnym od zajęć lekcyjnych,
 - d. dokumentowanie życia wewnątrzklasowego.
 - 2) W zakresie pracy z uczniami:
 - a. realizacja opracowanych przez siebie programów nauczania,
 - b. przygotowanie uczniów do udziału w konkursach, olimpiadach, zawodach sportowych, itp.,
 - c. prowadzenie nieodpłatnych, dodatkowych, udokumentowanych zajęć edukacyjnych z uczniami (zajęcia wyrównawcze, koła zainteresowań, zajęcia przygotowujące do egzaminu/ sprawdzianu, itp.),
 - d. opracowanie i wdrażanie innowacji pedagogicznych,
 - e. praca na rzecz uczniów wymagających szczególnej opieki,

- f. efekty w pracy wychowawczej (realizacja programu wychowawczego, profilaktycznego szkoły, itp.),
 - g. współpraca z instytucjami działającymi na rzecz dziecka.
- 3) W zakresie pracy na rzecz szkoły:
 - a. prowadzenie lekcji otwartych,
 - b. przygotowanie i prowadzenie szkoleń rady pedagogicznej, komisji samokształceniowej, ze-społu wychowawczego itp.,
 - c. organizowanie imprez ogólnoszkolnych,
 - d. stałe protokolowanie posiedzeń rady pedagogicznej.
 - e. praca w szkolnej komisji socjalnej,
 - f. prace na rzecz promocji szkoły,
 - g. pozyskiwanie środków finansowych i rzeczowych na rzecz szkoły.
 - 4) W zakresie doskonalenia zawodowego, warsztatu pracy i samokształcenia:
 - a. unowocześnianie warsztatu pracy,
 - b. dbałość o estetykę i sprawność powierzonych pomieszczeń, pomocy dydaktycznych lub innych urządzeń szkolnych,
 - c. zdobywanie nowych umiejętności poprzez uczestniczenie w kursach, warsztatach, szkoleniach i innych formach doskonalenia zawodowego, poświadczonych stosownym dokumentem,
 - d. ukończenie studiów podyplomowych, kursów kwalifikacyjnych,
 - e. upowszechnianie poza szkołą własnych doświadczeń i innowacji pedagogicznych,
 - f. uczestnictwo w pracach doraźnych komisji wykonujących zadania wynikające z potrzeb szkoły.
 - 5) W zakresie jakości świadczonej pracy, a w szczególności:
 - a. systematyczne, rzetelne, terminowe wywiązywanie się z powierzonych obowiązków,
 - b. rzetelne wywiązywanie się z dodatkowych podjętych zadań,
 - c. prawidłowe prowadzenie dokumentacji szkolnej,
 - d. wywiązywanie się z obowiązku dyżurów nauczycielskich w czasie przerw,
 - e. przestrzeganie dyscypliny pracy,
 2. Dyrektor szkoły ustala nauczycielom wysokość dodatku motywacyjnego zgodnie z § 21 ust. 1 w granicach posiadanych środków finansowych.
 3. Przyznane dodatki motywacyjne wypłaca się po zasięgnięciu opinii zakładowej organizacji związkowej.
 4. Decyzja o przyznaniu dodatku motywacyjnego przekazywana jest nauczycielowi na piśmie. Kopię załącza się do akt osobowych i przekazuje głównej księgowej szkoły.
 5. Decyzje o przyznaniu dodatku motywacyjnego opiniuje związek zawodowy działający na terenie szkoły.

(Rozstrzygnięciem nadzorczym Wojewody Dolnośląskiego PN.II.0911-3/467/06 z dnia 5 października 2006 r. stwierdzono nieważność § 22 ust. 3 i ust. 5).

§ 23

1. Dyrektorom szkół, przedszkola może być przyznany dodatek motywacyjny w wysokości do 600 zł

- w zależności od osiągnięć w zakresie kształcenia, wychowania i opieki, jakości sprawowania nadzoru pedagogicznego oraz poziomu zarządzania podległą placówką.
2. Dodatek motywacyjny dla dyrektorów przyznaje Burmistrz Łódka Zdroju na czas określony nie krótszy niż 3 miesiące i nie dłuższy niż 1 rok szkolny.
 3. Dodatek motywacyjny nie przysługuje:
 - 1) w okresie urlopu dla poratowania zdrowia,
 - 2) nieusprawiedliwionej nieobecności w pracy,
 - 3) w okresie, za który nie przysługuje wynagrodzenie zasadnicze.
 - 4) po otrzymaniu kary dyscyplinarnej na podstawie ustawy Karta Nauczyciela, bądź Kodeks Pracy.
 - 5) za urlop bezpłatny.

§ 24

Wysokość środków finansowych na dodatki motywacyjne dla dyrektorów placówek oświatowych wynosi 20% wynagrodzenia zasadniczego dyrektorów.

§ 25

1. Kryteriami przyznawania dodatku motywacyjnego dla dyrektorów są wyniki pracy w zakresie nadzoru i kierowania, a w szczególności:
 - 1) prawidłowe dysponowanie środkami finansowymi oraz gospodarowanie mieniem, w tym:
 - a) przestrzeganie dyscypliny budżetowej i racjonalnego planowania wydatków,
 - b) prowadzenie prawidłowej zgodnej z przepisami dokumentacji szkoły,
 - c) terminowe przedkładanie planów finansowych i sprawozdań,
 - d) pozyskiwanie darczyńców oraz środków pozabudżetowych i ich prawidłowego wykorzystania,
 - e) unowocześnianie bazy i wyposażenia szkoły,
 - 2) właściwe kierowanie procesami opiekuńczymi, dydaktycznymi i wychowawczymi, w tym:
 - a) inspirowanie nauczycieli do podnoszenia kwalifikacji zawodowych,
 - b) planowanie perspektywicznego rozwoju szkoły,
 - c) wykonywanie innych czynności wynikających z zadań statutowych szkoły,
 - d) wprowadzanie innowacji, eksperymentów pedagogicznych i programów autorskich,
 - e) podnoszenie własnych kwalifikacji zawodowych,
 - f) motywowanie pracowników poprzez wnioskowanie o przyznawanie im nagród i odznaczeń,
 - g) organizowanie imprez przynoszących szkole popularność w środowisku i ewentualne korzyści materialne.
 - h) udział w pracach na rzecz środowiska,
 - i) szczególne osiągnięcia dydaktyczne, wychowawcze i opiekuńcze.
 - j) organizację czasu wolnego (zajęcia pozalekcyjne, imprezy integracyjne, itp.).
 - 3) prowadzenie spraw pracowniczych oraz organizacji pracy szkoły, w tym:
 - a) utrzymywanie budynków szkoły oraz należących do nich terenów w należytym stanie,

- b) biegła znajomość prawa oświatowego i prawa pracy,
- c) sprawne, zgodne ze statutem kierowanie placówką.
- d) prowadzenie racjonalnej polityki kadrowej, aktywność zawodowa nauczycieli (kształcenie, doskonalenie, podnoszenie kwalifikacji, itp.).
- e) współpracę z Radą Rodziców i środowiskiem lokalnym,
- f) opracowanie rzetelnego, odpowiadające potrzebom i realnego „Arkusza organizacji szkoły”,
- g) dbanie o dobrą atmosferę pracy w szkole i przestrzeganie zasad współżycia społecznego,
- h) działanie na rzecz środowiska lokalnego oraz prawidłowa współpraca z organem prowadzącym,
- i) umiejętne rozwiązywanie sytuacji konfliktowych,
- j) przestrzeganie ustawy o zamówieniach publicznych,
- k) przestrzeganie dyscypliny pracy.
- l) przestrzeganie przepisów bezpieczeństwa i higieny pracy.

2. Decyzja o przyznaniu dodatku motywacyjnego przekazywana jest dyrektorowi na piśmie. Kopię załącza się do akt osobowych i przekazuje głównej księgowej szkoły.

§ 26

Dodatku motywacyjnego nie przyznaje/odbiera się nauczycielowi/dyrektorowi, który dopuścił się uchybienia godności zawodu nauczycielskiego.

R O Z D Z I A Ł VI

Dodatki za warunki pracy

§ 27

1. Nauczycielom przysługuje dodatek za każdą godzinę przeprowadzoną w trudnych warunkach, określonych w § 8 i 9 rozporządzenia, gdy:
 - 1) prowadzą nauczania indywidualne dzieci zakwalifikowanych do kształcenia specjalnego – w wysokości do 10% wynagrodzenia zasadniczego,
 - 2) prowadzą zajęcia rewalidacyjno-wychowawcze z dziećmi i młodzieżą upośledzonymi umysłowo w stopniu głębokim – wysokości do 10% wynagrodzenia zasadniczego,
 - 3) nauczycielom prowadzącym zajęcia dydaktyczne i wychowawcze w klasie, do której uczęszcza co najmniej jedno dziecko z upośledzeniem umysłowym w stopniu lekkim realizujące od-dzielny program przysługuje dodatek w wysokości 10% uposażenia zasadniczego;
2. Dodatek za trudne warunki pracy wypłaca się w odpowiedniej części proporcjonalnie do wymiaru zatrudnienia w tych warunkach.
3. W przypadku zbiegu tytułów do dodatku za trudne warunki pracy nauczycielowi przysługuje prawo do dodatku z każdego tytułu.

R O Z D Z I A Ł VII

Wynagrodzenia za godziny ponadwymiarowe oraz za godziny zastępstw doraźnych

§ 28

Nauczycielom przysługuje wynagrodzenie za godziny ponadwymiarowe oraz godziny zrealizowanych zastępstw doraźnych zgodnie z postanowieniami art. 35 ust. 3 karty.

§ 29

Przez godzinę ponadwymiarową, za którą przysługuje wynagrodzenie, należy rozumieć każdą przydzieloną nauczycielowi godzinę zajęć dydaktycznych, wychowawczych, opiekuńczych lub zajęć pozalekcyjnych powyżej obowiązkowego wymiaru godzin przydzieloną w arkuszu organizacyjnym szkoły.

§ 30

Wysokość stawki wynagrodzenia za godzinę ponadwymiarową oraz za godzinę zastępstw doraźnych ustala się według stawki osobistego zaszeregowania, z uwzględnieniem dodatków za warunki pracy – zgodnie z postanowieniami karty.

§ 31

1. Za zajęcia dydaktyczne, wychowawcze lub opiekuńcze wykonywane w dniu wolnym od pracy nauczyciel otrzymuje inny dzień wolny od pracy. W przypadku niemożności udzielania dnia wolnego, nauczyciel otrzymuje odrębne wynagrodzenie za godziny faktycznie przepracowane jak za godziny ponadwymiarowe.
2. Miesięczną liczbę godzin obowiązkowego lub realizowanego wymiaru godzin nauczyciela uzyskuje się mnożąc odpowiedni tygodniowy wymiar godzin przez 4,16 z zaokrągleniem do pełnych godzin w ten sposób, że czas zajęć do 0,5 godziny pomija się, a co najmniej 0,5 godziny liczy się za pełną godzinę.

§ 32

Dyrektorowi szkoły nie przysługuje prawo do wynagrodzenia z tytułu zrealizowanych godzin zastępstw doraźnych.

(Rozstrzygnięciem nadzorczym Wojewody Dolnośląskiego PN.II.0911-3/467/06 z dnia 5 października 2006 r. stwierdzono nieważność § 32).

§ 33

Przydzielenie godzin doraźnych zastępstw powinno być zgodne z kwalifikacjami i zapewnić realizację programu nauczania.

R O Z D Z I A Ł VIII

Przyznawanie nagród dla nauczycieli

Nauczycielom przysługują nagrody zgodnie z postanowieniami art. 49 ust. 1 pkt 1 karty.

§ 34

1. Ustala się następujące rodzaje nagród:
 - 1) nagrodę Burmistrza Łądku Zdroju,
 - 2) nagrodę dyrektora.
2. Środki na nagrody w ramach specjalnego funduszu nagród dla nauczycieli, w wysokości 1% planowanych środków na wynagrodzenia osobowe nauczycieli, planuje dyrektor w rocznym planie finansowym placówki oświatowej, z tym że:
 - 1) 70% środków funduszu przeznacza się na nagrody dyrektora,
 - 2) 30% środków funduszu przeznacza się na nagrody Burmistrza Łądku Zdroju.

§ 35

Szczegółowe kryteria i zasady przyznawania nagród określa uchwała nr XXXI/345/04 Rady Miejskiej w Łądku Zdroju z dnia 30 grudnia 2004 r. w sprawie ustalenia kryteriów i trybu przyznawania nagród dla nauczycieli ze specjalnego funduszu nagród w Gminie Łądek Zdrój.

R O Z D Z I A Ł IX

Postanowienia końcowe

§ 36

1. Zmianę treści regulaminu, o którym mowa w § 1, dokonuje się w trybie przewidzianym dla ich ustalenia.
2. W przypadku zmiany rozporządzenia nowe zasady wynagrodzenia, o których mowa w § 3, ulegają zmianie w terminie przewidzianym w rozporządzeniu zmieniającym.

§ 37

Wykonanie uchwały powierza się Burmistrzowi Łądku Zdroju.

§ 38

Traci moc uchwała nr LI/498/2006 Rady Miejskiej w Łądku Zdroju z dnia 29 czerwca 2006 r. w sprawie ustalenia regulaminu określającego wysokość oraz warunki przyznawania dodatków do wynagrodzenia, zasad obliczania wynagrodzenia za godziny ponadwymiarowe i zastępstwa doraźne dla nauczycieli zatrudnionych w placówkach oświatowych.

§ 39

Uchwała wchodzi w życie po upływie 14 dni od daty ogłoszenia w Dzienniku Urzędowym Województwa Dolnośląskiego, z mocą obowiązującą od 1 stycznia 2007 r. do 31 grudnia 2007 r.

PRZEWODNICZĄCY
RADY MIEJSKIEJ

LESZEK PAZDYK

3141

UCHWAŁA RADY MIEJSKIEJ WĄSOSZA

z dnia 31 sierpnia 2006 r.

w sprawie nadania statutu Urzędowi Miejskiemu Wąsosza

Na podstawie art. 18 ust. 2 pkt 15 ustawy z dnia 8 marca 1990 r. o samorządzie gminnym (Dz. U. z 2001 r. Nr 142, poz. 1591 z późniejszymi zmianami) oraz art. 238 ust. 3 ustawy z dnia 30 czerwca 2005 r. o finansach publicznych (Dz. U. Nr 249, poz. 2104 z późniejszymi zmianami) Rada Miejska Wąsosz uchwala, co następuje:

§ 1

Urząd Miejski Wąsosza, zwany dalej „Urzędem”, jest samorządową jednostką organizacyjną Gminy Wąsosz.

§ 2

1. Obszarem działania Urzędu jest Gmina Wąsosz.
2. Siedzibą Urzędu jest Wąsosz, pl. Wolności 17.

§ 3

Podstawową działalnością Urzędu jest bieżąca obsługa organów Gminy Wąsosz, tj. Burmistrza Wąsosza oraz Rady Miejskiej Wąsosza.

§ 4

Burmistrz Wąsosza sprawuje funkcje pracodawcy wobec pracowników zatrudnionych w Urzędzie.

§ 5

Szczegółową strukturę organizacyjną Urzędu określa Regulamin Organizacyjny nadany przez Burmistrza Wąsosza w formie zarządzenia.

§ 6

1. Urząd jako jednostka budżetowa prowadzi gospodarkę finansową według zasad określonych w przepisach o finansach publicznych.
2. Podstawą gospodarki finansowej Urzędu jest roczny plan finansowy jednostki budżetowej.

§ 7

Wykonanie uchwały powierza się Burmistrzowi Wąsosza.

§ 8

Uchwała wchodzi w życie po upływie 14 dni od daty jej ogłoszenia w Dzienniku Urzędowym Województwa Dolnośląskiego.

PRZEWODNICZACY
RADY MIEJSKIEJ

ZDZISŁAW NICPOŃ

3142

UCHWAŁA RADY MIEJSKIEJ W MIĘDZYBORZU

z dnia 20 września 2006 r.

w sprawie dostosowania opisu granic obwodu głosowania w Mieście i Gminie Międzybórz do stanu faktycznego

Na podstawie art. 30 ust. 1, 2 i 2a ustawy z dnia 16 lipca 1998 r. – Ordynacja wyborcza do rad gmin, rad powiatów i sejmików województw (t.j. z 2003 r. Dz. U. Nr 159, poz. 1547 z późn. zm.) Rada Miejska w Międzybórz uchwala, co następuje:

§ 1

W związku z powstaniem nowych ulic: Jana Pawła II, Pastora Jerzego Badury ,Tęczowej, dopisuje się je do stałego obwodu głosowania nr 1.

§ 2

Jednolity wykaz stałych obwodów głosowania, z uwzględnieniem zmian wyszczególnionych w § 1 stanowi załącznik do niniejszej uchwały.

§ 3

Wykonanie uchwały powierza się Burmistrzowi Miasta i Gminy Międzybórz.

§ 4

Uchwała wchodzi w życie z dniem podjęcia i podlega ogłoszeniu w Dzienniku Urzędowym Województwa Dolnośląskiego oraz podaniu do publicznej wiadomości w sposób zwyczajowo przyjęty poprzez wywieszenie na tablicach ogłoszeń.

PRZEWODNICZĄCY
RADY MIEJSKIEJ

HENRYK ZAWADZKI

**Załącznik do uchwały Rady Miejskiej
w Międzybórz z dnia 20 września
2006 r. (poz. 3142)**

Wykaz stałych obwodów głosowania w Mieście i Gminie Międzybórz

Numer obwodu głosowania	Granice obwodu głosowania
1	Miasto Międzybórz, ulice: Akacyjowa, Graniczna, Jana Pawła II, Kasztanowa, Kolejowa, Kościelna, Krótka, Kwiatowa, Lipowa, Ogrodowa, Pastora Jerzego Badury, Polna, Południowa, Rynek, Rzemieślnicza, Słoneczna, Sportowa, Sycowska, Szkolna, Tęczowa, Wierzbowa, Wiśniowa, Wrocławska, Zacisze, Zielonka
2	Bąków, Bukowina Sycowska, Dziesławice, Kamień, Królewska Wola, Oska Piła
3	Hałdrychowice, Klonów, Kraszów, Ligota Rybińska, Niwki Kraszowskie, Niwki Książęce, Ose

3143

UCHWAŁA RADY MIEJSKIEJ W MIĘDZYSBORZU

z dnia 20 września 2006 r.

**w sprawie dostosowania opisu granic obwodu głosowania w Mieście
i Gminie Międzybórz do stanu faktycznego**

Na podstawie art. 92 ustawy z dnia 16 lipca 1998 r. – Ordynacja wyborcza do rad gmin, rad powiatów i sejmików województw (t.j. z 2003 r. Dz. U. Nr 159, poz.1547 z późn. zm.) Rada Miejska w Międzybórz uchwala, co następuje:

§ 1

W związku z powstaniem nowych ulic dostosowuje się opis granic okręgów wyborczych w następujący sposób:

- 1) Do opisu granic okręgu wyborczego nr 1 dopisuje się ulicę: Pastora Jerzego Badury;
- 2) Do opisu granic okręgu wyborczego nr 2 dopisuje się ulicę: Jana Pawła II, Tęczową.

§ 2

Wykonanie uchwały powierza się Burmistrzowi Miasta i Gminy Międzybórz.

§ 3

Uchwała wchodzi w życie z dniem podjęcia i podlega ogłoszeniu w Dzienniku Urzędowym Województwa Dolnośląskiego oraz podaniu do publicznej wiadomości w sposób zwyczajowo przyjęty poprzez wywieszenie na tablicach ogłoszeń.

PRZEWODNICZĄCY
RADY MIEJSKIEJ

HENRYK ZAWADZKI

3144

UCHWAŁA RADY MIEJSKIEJ W OŁAWIE

z dnia 20 września 2006 r.

w sprawie utworzenia odrębnych obwodów głosowania w wyborach do organów samorządu terytorialnego, zarządzonych na dzień 12 listopada 2006 r.

Na podstawie art. 30 ust. 2b, 2c, 2d i 3 ustawy z dnia 16 lipca 1998 r. – Ordynacja wyborcza do rad gmin, rad powiatów i sejmików województw (t.j. Dz. U. z 2003 r. Nr 159, poz. 1547 ze zmianami) Rada Miejska w Oławie uchwala, co następuje:

§ 1

Tworzy się następujące odrębne obwody głosowania dla przeprowadzenia wyborów do organów samorządu terytorialnego, zarządzonych na dzień 12 listopada 2006r.:

- obwód głosowania nr 17 z siedzibą Obwodowej Komisji Wyborczej w Szpitalu Powiatowym w Oławie przy ul. Baczyńskiego 1,
- obwód głosowania nr 18 z siedzibą Obwodowej Komisji Wyborczej w Domu Pomocy Społecznej w Oławie przy ul. Lwowskiej 6.

§ 2

Wykonanie uchwały powierza się Burmistrzowi Miasta.

§ 3

Uchwała wchodzi w życie z dniem podjęcia i podlega ogłoszeniu w Dzienniku Urzędowym Województwa Dolnośląskiego oraz podaniu do publicznej wiadomości w sposób zwyczajowo przyjęty.

PRZEWODNICZĄCY
RADY MIEJSKIEJ

KRZYSZTOF KŁAPKO

3145

UCHWAŁA RADY MIEJSKIEJ W OŁAWIE

z dnia 20 września 2006 r.

w sprawie dostosowania opisu granic okręgów wyborczych w mieście Oława do stanu faktycznego

Na podstawie art. 92 ustawy z dnia 16 lipca 1998 r. – Ordynacja wyborcza do rad gmin, rad powiatów i sejmików województw (tekst jednolity Dz. U. z 2003 r. Nr 159, poz. 1547 ze zmianami) Rada Miejska w Oławie uchwala, co następuje:

§ 1

W związku z utworzeniem nowych ulic w mieście Oława – dostosowuje się opis granic okręgów wyborczych do stanu faktycznego w następujących okręgach wyborczych:

- w **okręgu wyborczym nr 1** – dopisuje się pl. Jana Pawła II,
- w **okręgu wyborczym nr 3** – dopisuje się ulice: Brzechwy, Korczaka, Krasińskiego, Lema, Miłosza, Nałkowskiej, Staszica, Sybiraków, ks. T. Twardowskiego.

§ 2

Jednolity wykaz numerów i granic okręgów wyborczych oraz liczbę radnych wybieranych w danym

okręgu, z uwzględnieniem zmian wyszczególnionych w § 1 stanowi załącznik nr 1 do niniejszej uchwały.

§ 3

Wykonanie uchwały powierza się Burmistrzowi Miasta Oława.

§ 4

Uchwała wchodzi w życie z dniem podjęcia i podlega ogłoszeniu w Dzienniku Urzędowym Województwa Dolnośląskiego oraz podaniu do publicznej wiadomości w sposób zwyczajowo przyjęty.

PRZEWODNICZĄCY
RADY MIEJSKIEJ

KRZYSZTOF KŁAPKO

**Załącznik nr 1 do uchwały Rady
Miejskiej w Oławie z dnia 20 września
2006 r. (poz. 3145)**

**Numery i granice okręgów wyborczych oraz liczbę radnych
wybieranych w danym okręgu określa poniższy wykaz**

Numer okręgu wyborczego	Granice okręgu wyborczego (ulice)	Liczba wybieranych radnych
1	OŁAWA – ulice: Astrów, Borsucza, Bratków, Chrobrego nieparzyste, Cicha, Dąbrowskiego, Dzierżonia, Gazowa, Jelenia, Kamienna, Kasprowicza, Kolejowa, Ks. Jana Janowskiego, Kwiatowa, Lisia, Magazynowa, 1 Maja, 3 Maja, Małodworcowa, Młyńska, Morełowa, Niedźwiedzia, Nowa, Nowodojazdowa, Ofiar Katynia, Ogrodowa, Opolska, Parkowa, Partyzantów, pl. Jana Pawła II, Polna, Portowa, Pułaskiego, Różana, Rybacka, Rzemieślnicza, Sikorskiego, Słoneczna, Spacerowa, Spokojna, Tęczowa, Tulipanów, Wilcza, Wrzosowa, Zajęcza, Zielna, Zwierzyniec Duży, Zwierzyniecka, Żołnierza Polskiego	7
2	Oława ulice: Andersa, Bażantowa, Boczna, Browarniana, Brzeska, Brzozowa, Chrobrego parzyste, Głowackiego, Kasztanowa, Konopnickiej, Kopernika, Kościelna, Kościuszki, Krótka, Krucza, 11 Listopada, Miarki, Na Grobli, Nadbrzeżna, Odrzańska, Oleśnicka, Orla, Orzeszkowej, Pałacowa, pl. Gimnazjalny, pl. M. M. Kolbe, pl. Marszałka Józefa Piłsudskiego, pl. Piastów, pl. Starozamkowy, pl. Zamkowy, Rynek, Rzeźnicza, Sienkiewicza, Słowiańska, Słowicza, Sokola, Sportowa, św. Rocha, Wałowa, Wierzbowa, Własta, Wrocławska, Zamknięta, Żeromskiego, Żołnierzy Armii Krajowej, Żurawia	7
3	Oława ulice: Agatowa, Alabastrowa, Ametystowa, Asnyka, Bacewicz, Baczyńskiego, Braci Gierymskich, Broniewskiego, Brzechwy, Brylantowa, Bursztynowa, Cegielniana, Chełmońskiego, Chopina, Diamentowa, Gajcego, Gałczyńskiego, Grot-Roweckiego, Iwaszkiewicza, Jantarowa, Jasińskiego, Jaspisowa, Karłowicza, Kilińskiego, Kochanowskiego, Kołłątaja, Korolowa, Korczaka, Kossaka, Krasińskiego, Kryształowa, Ks. Franciszka Kutrowskiego, Lechonia, Lema, Leśmiana, Lipowa, Lutosławskiego, Lwowska, Łąkowa, Madalińskiego, Malachitowa, Malczewskiego, Małopólna, Matejki, Mickiewicza, Miłosza, Moniuszki, Nałkowskiej, Nefrytowa, Norwida, Nowoosadnicza, Nowy Górnik, Nowy Otok, Okólna, Olean dry, Opalowa, Osadnicza, Paderewskiego, Perłowa, pl. Szymanowskiego, Prusa, Przerwy-Tetmajera, Reja, Rodakowskiego, Rodziewiczówny, Rubinowa, Siedlecka, Słowackiego, Sowińskiego, Staffa, Staszica, Strzelna, Styki, Sybiraków, Szafirowa, Szkolna, Szmaragdowa, Turkusowa, Tuwima, ks. T. Twardowskiego, Warszawska, Wiejska, Wieniawskiego, Wyczółkowskiego, Wyspiańskiego, Zacisza, Zapolskiej	7

3146

UCHWAŁA RADY MIEJSKIEJ W OŁAWIE

z dnia 20 września 2006 r.

**w sprawie dostosowania opisu granic obwodów głosowania w mieście
Oława do stanu faktycznego**

Na podstawie art. 30 ust. 1 i 2 i 2a ustawy z dnia 16 lipca 1998 r. – Ordynacja wyborcza do rad gmin, rad powiatów i sejmików województw (tekst jednolity Dz. U z 2003 r. Nr 159, poz. 1547 ze zmianami) Rada Miejska w Oławie uchwala, co następuje:

§ 1

W związku z utworzeniem nowych ulic w mieście Oława – dostosowuje się opis granic obwodów głosowania do stanu faktycznego w następujących obwodach głosowania:

- w obwodzie głosowania nr 12 – dopisuje się ulice:
Lema, Korczaka, Nałkowskiej.

§ 2

Jednolity wykaz stałych obwodów głosowania, z uwzględnieniem zmian wyszczególnionych w § 1 stanowi załącznik nr 1 do niniejszej uchwały.

§ 3

Wykonanie uchwały powierza się Burmistrzowi Miasta Oława.

§ 4

Uchwała wchodzi w życie z dniem podjęcia i podlega ogłoszeniu w Dzienniku Urzędowym Województwa Dolnośląskiego oraz podaniu do publicznej wiadomości w sposób zwyczajowo przyjęty.

**PRZEWODNICZĄCY
RADY MIEJSKIEJ**

KRZYSZTOF KŁAPKO

**Załącznik do uchwały Rady Miejskiej
w Oławie z dnia 20 września 2006 r.
(poz. 3146)**

Jednolity wykaz stałych obwodów głosowania w mieście Oława

Numer obwodu głosowania	Granice obwodów głosowania	Siedziba obwodowej komisji wyborczej
1	2	3
1	OŁAWA – ulice: Astrów, Bratków, Cicha, Dąbrowskiego, Kolejowa, Małodworcowa, Morelowa, Nowodojazdowa, Ogrodowa, Opolska, Partyzantów, pl. Jana Pawła II, Polna, Pułaskiego, Różana, Rzemieślnicza, Słoneczna, Sikorskiego, Spokojna, Tęczowa, Tulipanów, Wrzosowa	Świetlica Oddział Huta OŁAWA w Oławie ul. Sikorskiego 7 lokal dostosowany do potrzeb osób niepełnosprawnych
2	ulice: Gazowa, Kamienna, Kasprowicza, Kwiatowa, Parkowa, Spacerowa	Szkoła Podstawowa nr 5 ul. Kamienna 8
3	ulice: Ks. Jana Janowskiego, 3 Maja, Magazynowa, Ofiar Katynia, Żołnierza Polskiego	Zespół Szkół Ponadgimnazjalnych nr2 ul. 3 Maja 18
4	ulica: 1 Maja	Klub „Parnas” ul. 1 Maja 13
5	ulice: Borsucza, Dzierżonia, Jelenia, Lisia, Niedźwiedzia, Portowa, Wilcza, Zajęcza, Zielna, Zwierzyniec Duży	Szkoła Podstawowa nr 3 ul. Zwierzyniec Duży 23
6	ulice: Chrobrego nieparzyste nr 11- 71, 77-83, Młyńska, Nowa, Rybacka, Zwierzyniecka	Szkoła Podstawowa nr 2 ul. Rybacka 6

cd. tabeli

1	2	3
7	ulice: Chrobrego parzyste nr 12–30a, 32–56, 66–74, św. Rocha, Własta, Zamknięta	Przedszkole nr 3 ul. Chrobrego 30a lokal dostosowany do potrzeb osób niepełnosprawnych
8	ulice: Chrobrego parzyste nr 56a–56e, 58–64e, 70a, 72a, 76–106, 120–130	Gimnazjum nr 1 ul. Sportowa 6
9	ulice: Bażantowa, Boczna, Brzozowa, Chrobrego parzyste nr 108–118, Kasztanowa, Krucza, Nadbrzeżna, Na Grobli, Odrzańska, Oleśnicka, Orla, Słowicza, Sportowa, Sokola, Wierzbowa, Żurawia	Gimnazjum nr 1 ul. Sportowa 6
10	ulice: Andersa, Głowackiego, Konopnickiej, Kościelna, Krótka, Orzeszkowej, pl. Gimnazjalny, pl. Marszałka Józefa Piłsudskiego, pl. Piastów, pl. Zamkowy, Rynek, Słowiańska, Wałowa, Wrocławska, Żeromskiego	Zespół Szkół Ogólnokształcących pl. Zamkowy 10
11	ulice: Browarniana, Brzeska, Kościuszki, Kopernika, 11 Listopada, Miarki, Pałacowa, pl. M. M. Kolbe, Pl. Starozamkowy, Rzeźnicza, Sienkiewicza, Żołnierzy Armii Krajowej	Ośrodek Kultury ul. 11 Listopada 25
12	ulice: Asnyka, Baczyńskiego, Brzechwy, Cegielniana, Gajcego, Gałczyńskiego, Grot-Roweckiego, Ks. Franciszka Kutrowskiego, Kochanowskiego, Kołłątaja, Korczaka, Krasińskiego, Lechonia, Lema, Leśmiana, Lipowa nieparzyste nr 17–95, parzyste nr 22–50a, Lwowska, Łkowa, Miłosza, Mickiewicza, Nałkowskiej, Nowy Górnik, Norwida, Oleandry, Prusa, Przerwy-Tetmajera, Reja, Rodziewiczówny, Siedlecka, Słowackiego, Staffa, Staszica, Szkolna, ks. J. Twardowskiego, Tuwima, Warszawska, Zapolskiej	Zespół Szkół Ponadgimnazjalnych nr 1 ul. Ks. Franciszka Kutrowskiego 31
13	ulice: Bacewicz, Braci Giermskich, Broniewskiego, Chelmońskiego, gen. J. Jasińskiego, Karłowicza, Kilińskiego, Kossaka, Lipowa nieparzyste nr 1–15, parzyste nr 2–20b, Lutosławskiego, gen. A. J. Madalińskiego, Malczewskiego, Małopolna, Matejki, Moniuszki, Nowoosadnicza, Okólna, Osadnicza, Rodakowskiego, gen. J. L. Sowińskiego, Strzelna, Styki, Sybiraków, Wiejska, Wieniawskiego, Wyczółkowskiego, Wyspiańskiego,	Szkoła Podstawowa nr 4 ul. Broniewskiego 6
14	ulice: Agatowa, Alabastrowa, Ametystowa, Brylantowa, Bursztynowa, Chopina, Diamentowa, Jantarowa, Jaspisowa, Korallowa, Kryształowa, Malachitowa, Nefrytowa, Nowy Otok, Opalowa, Perłowa, Rubinowa, Szafirowa, Szmaragdowa, Turkusowa	Szkoła Podstawowa nr 8 ul. Iwaszkiewicza 11
15	ulice: Iwaszkiewicza, Zaciszna	Szkoła Podstawowa nr 8 ul. Iwaszkiewicza 11
16	ulice: Pl. Szymanowskiego, Paderewskiego	Szkoła Podstawowa nr 8 ul. Iwaszkiewicza 11

3147

UCHWAŁA RADY MIEJSKIEJ W MILICZU

z dnia 21 września 2006 r.

w sprawie utworzenia obwodu głosowania

Na podstawie art. 30 ust 1 i 2b ustawy z dnia 16 lipca 1998 r. – Ordynacja wyborcza do rad gmin, rad powiatów i sejmików województw (Dz. U. z 2003 r. Nr 159, poz. 1547 z późn. zm.) uchwala się, co następuje:

§ 1

Dla przeprowadzenia wyborów samorządowych i wyborów Burmistrza Gminy Milicz zarządzonych na dzień 12 listopada 2006 roku tworzy się w gminie Milicz obwód głosowania nr 20 obejmujący Szpital Powiatowy w Miliczu z siedzibą obwodowej komisji wyborczej w tym Szpitalu.

§ 2

Uchwała wchodzi w życie z dniem podjęcia i podlega ogłoszeniu w Dzienniku Urzędowym Województwa Dolnośląskiego.

PRZEWODNICZĄCY RADY

EDWARD RYBKA

3148

UCHWAŁA RADY MIEJSKIEJ LEGNICY

z dnia 25 września 2006 r.

w sprawie nadania statutu Powiatowemu Inspektoratowi Nadzoru Budowlanego dla miasta Legnicy

Na podstawie art. 21 ust. 2, ustawy z dnia 30 czerwca 2005 r. o finansach publicznych (Dz. U. Nr 249, poz. 2104, Nr 169, poz. 1420 i z 2006 r. Nr 45, poz. 319) uchwala się, co następuje:

§ 1

1. Ilekroć w Statucie jest mowa o:

- 1) Inspektoracie – należy przez to rozumieć Powiatowy Inspektorat Nadzoru Budowlanego dla miasta Legnicy.
- 2) Powiatowym Inspektorze – należy przez to rozumieć Powiatowego Inspektora Nadzoru Budowlanego dla miasta Legnicy.

2. Powiatowy Inspektorat Nadzoru Budowlanego dla miasta Legnicy działa na podstawie:

- 1) ustawy z dnia 13 października 1998 r. – Przepisy wprowadzające ustawy reformujące administrację publiczną (Dz. U. Nr 133, poz. 872 ze zmianami),
- 2) ustawy z dnia 30 czerwca 2005 r. o finansach publicznych (Dz. U. Nr 249, poz. 2104 ze zmianami),
- 3) ustawy z dnia 5 czerwca 1998 r. o samorządzie powiatowym (Dz. U. z 2001 r. Nr 142, poz. 1592 ze zmianami),
- 4) ustawy z dnia 7 lipca 1994 r. – Prawo budowlane (Dz. U. z 2003 r. Nr 207, poz. 2016 ze zmianami),
- 5) niniejszego statutu.

§ 2

1. Siedzibą Inspektoratu jest miasto Legnica.
2. Działalność Inspektoratu obejmuje teren miasta Legnicy.

§ 3

1. Inspektorat jest jednostką organizacyjną wchodzącą w skład służb, inspekcji i straży, tworzących zespoloną administrację powiatową.
2. Inspektorat stanowi aparat pomocniczy Powiatowego Inspektora.
3. Inspektorat jest jednostką sektora finansów publicznych, prowadzącą gospodarkę finansową w formie jednostki budżetowej.

§ 4

Powiatowy Inspektor przy pomocy Inspektoratu wykonuje zadania określone w ustawie – Prawo budowlane oraz wynikające z innych aktów prawnych,

a także zapewnia współdziałanie z innymi organami kontroli państwowej.

§ 5

Strukturę organizacyjną i szczegółowy zakres zadań Inspektoratu określa Regulamin Organizacyjny ustalony przez Powiatowego Inspektora.

§ 6

1. Gospodarka finansowa Inspektoratu prowadzona jest zgodnie z obowiązującymi przepisami dotyczącymi jednostki budżetowej.
2. Podstawą gospodarki finansowej Inspektoratu jest roczny plan wydatków określony w uchwale budżetowej Rady Miasta Legnicy na dany rok.

§ 7

1. Inspektoratem kieruje i zarządza Powiatowy Inspektor, jako kierownik jednostki organizacyjnej.
2. Powiatowy Inspektor wydaje w imieniu własnym akty prawa administracyjnego wprowadzonym zgodnie z właściwością rzeczową i miejscową postępowaniach administracyjnych i postępowaniach egzekucyjnych.
3. Powiatowy Inspektor upoważniony jest do składania oświadczeń woli związanych z prowadzeniem bieżącej działalności Inspektoratu.
4. Powiatowy Inspektor odpowiada za prawidłową realizację budżetu Inspektoratu.

§ 8

Zmiany niniejszego Statutu mogą być dokonywane w trybie jego uchwalenia.

§ 9

Uchwała wchodzi w życie po upływie 14 dni od daty ogłoszenia w Dzienniku Urzędowym Województwa Dolnośląskiego.

WICEPRZEWODNICZĄCA RADY

EWA CZESZEJKO-SOCHACKA

3149

UCHWAŁA RADY MIEJSKIEJ LEGNICY

z dnia 25 września 2006 r.

zmieniająca uchwałę w sprawie ustalenia cen urzędowych za usługi przewozowe gminnego transportu zbiorowego w Legnicy

Na podstawie art. 18 ust. 2 pkt 15 ustawy z dnia 8 marca 1990 r. o samorządzie gminnym (Dz. U. z 2001 r. Nr 142, poz. 1591, z 2002 r. Nr 23, poz. 220, Nr 62, poz. 558, Nr 113, poz. 984, Nr 153, poz. 1271, Nr 214, poz. 1806, z 2003 r. Nr 80, poz. 717 i Nr 162, poz. 1568, z 2004 r. Nr 102, poz. 1055, Nr 116, poz. 1203, z 2005 r. Nr 172, poz. 1441, Nr 175, poz. 1457 oraz z 2006 r. Nr 117, poz. 128), art. 4 ust. 1 pkt 2 ustawy z dnia 20 grudnia 1996 r. o gospodarce komunalnej (Dz. U. z 1997 r. Nr 9, poz. 984, Nr 106, poz. 679, Nr 121, poz. 770 z 1998 r. Nr 106, poz. 668, z 2002 r. Nr 113, poz. 984 oraz z 2003 r. Nr 96, poz. 874, Nr 199, poz. 1937) oraz art. 8 ust. 1 ustawy z dnia 5 lipca 2001 r. o cenach (Dz. U. Nr 97, poz. 1050, z 2002 r. Nr 144, poz. 1204, z 2003 r. Nr 137, poz. 1302, z 2004 r. Nr 96, poz. 959 i Nr 210, poz. 2135) uchwala się, co następuje:

§ 1

W uchwale nr XI/79/03 Rady Miejskiej Legnicy z dnia 7 lipca 2003 r. w sprawie ustalenia cen urzędowych za usługi przewozowe gminnego transportu zbiorowego w Legnicy (Dz. Urz. Woj. Doln. Nr 143, poz. 2422, z 2004 r. Nr 150, poz. 2648 i z 2005 r. Nr 70, poz. 1486) wprowadza się następujące zmiany:

1) w § 1 ust. 2 po pkt. 10 dodaje się pkt 11 o brzmieniu:

„11) mieszkańcy Legnicy posiadający status bezrobotnego bez prawa do zasiłku dla bezrobotnych, zarejestrowani przez okres nie krótszy niż 6 miesięcy w Powiatowym Urzędzie Pracy, aktywnie poszukujący pracy, uprawnieni do zasiłku okresowego z pomocy społecznej, z zastrzeżeniem ust. 3a	karta aktywnego poszukiwania pracy wraz z dowodem tożsamości, stanowiąca załącznik do uchwały
---	---

2) po ust. 3 dodaje się ust. 3a–3c w brzmieniu:

„3a Osoby wymienione w § 1 ust. 2 pkt 11 są uprawnione do bezpłatnych przejazdów wyłącznie w dni powszednie od poniedziałku do piątku w granicach miasta Legnicy, raz w roku w ciągu kolejnych 90 dni, w godz. od 9.00 do 13.00, a w przypadku osób dojeżdżających na szkolenia w godzinach popołudniowych w godz. od 13.00 do 20.00 w dniu szkolenia. Uprawnienie do bezpłatnych przejazdów przysługuje osobom o których mowa w § 1 ust. 2 pkt 11 i zaliczonym do jednej z niżej wymienionych grup:

- 1) bezrobotnym kierowanym do pracodawców zgodnie z napływem ofert pracy,
- 2) bezrobotnym długotrwale – powyżej 24 miesięcy, będącymi beneficjentami projektów finansowanych z Europejskiego Funduszu Społecznego,
- 3) kierowanym na szkolenia – w pierwszym miesiącu trwania szkolenia.

3b. Uprawnienie do przejazdów bezpłatnych nie przysługuje bezrobotnym, o których mowa w art. 75 ust. 1 pkt 1–3 ustawy z dnia 20 kwietnia 2004 r. o promocji zatrudnienia i instytucjach rynku pracy (Dz. U. z 2004 r. Nr 99, poz. 1001 ze zm.).

3c. Uprawnienie bezrobotnego do bezpłatnych przejazdów funkcjonuje według następujących zasad:

- 1) uprawnienie potwierdza karta aktywnego poszukiwania pracy zwana dalej Kartą, wystawiona i aktywowana przez Miejski Ośrodek Pomocy Społecznej w Legnicy na podstawie informacji Powiatowego Urzędu Pracy w Legnicy. Wzór Karty określa załącznik do uchwały,
- 2) Karta jest ważna przez okres 90 dni od daty jej wystawienia wraz z dowodem tożsamości,
- 3) Karta uprawnia do bezpłatnych przejazdów w miesiącu jej wystawienia oraz w poszczególnych miesiącach następnych w okresie jej ważności, pod warunkiem aktywowania Karty przez Miejski Ośrodek Pomocy Społecznej w Legnicy na dany miesiąc,
- 4) uprawniając do bezpłatnych przejazdów w danym miesiącu Karta uprawnia również do bezpłatnych przejazdów w ciągu pierwszych siedmiu dni miesiąca następnego,
- 5) Miejski Ośrodek Pomocy Społecznej w Legnicy aktywuje Kartę na dany miesiąc pod warunkiem aktywnego poszukiwania pracy przez bezrobotnego w miesiącu poprzednim. Warunek uważa się za spełniony, jeżeli bezrobotny uzyskał co najmniej jedno potwierdzenie pracodawcy poszukiwania pracy tygodniowo. Pracodawca nie może się powtórzyć.”.

§ 2

Karta aktywnego poszukiwania pracy stanowi załącznik do uchwały.

§ 3

Wykonanie uchwały powierza się Prezydentowi Miasta Legnicy.

§ 4

Uchwała wchodzi w życie po upływie 14 dni od dnia ogłoszenia w Dzienniku Urzędowym Województwa Dolnośląskiego.

WICEPRZEWODNICZĄCA RADY

EWA CZESZEJKO-SOCHACKA

Załącznik do uchwały Rady Miejskiej
w Legnicy z dnia 25 września 2006 r.
(poz. 3149)

Nr karty.....

Legnica.....

KARTA AKTYWNEGO POSZUKIWANIA PRACY

ważna w terminie od do

Karta uprawnia do bezpłatnych przejazdów na wszystkich liniach dziennych komunikacji Miejskiego Przedsiębiorstwa Komunikacji Sp. z o.o. w Legnicy w miesiącu wystawienia Karty oraz w poszczególnych miesiącach następnych w okresie jej ważności, pod warunkiem aktywowania Karty przez Miejski Ośrodek Pomocy Społecznej w Legnicy na dany miesiąc.

ZASZEREGOWANIE: BEZ PRAWA DO ZASIŁKU

Nr PUP.....I-Nr ewid. bezrobotnego

Data rejestracji:.....

Nazwisko i imię:.....

Dowód osobisty:.....

Nr PESEL:.....

Zam.:.....

Zawód wyuczony.....

Zawód wykonywany.....

Zawód preferowany.....

.....
Podpis pracownika PUP

Lp..	Data wstawienia się bezrobotnego u pracodawcy	Potwierdzenie przez pracodawcę braku wolnego miejsca pracy (pieczętka firmowa, podpis osoby upoważnionej)	Aktywacja Karty przez Miejski Ośrodek Pomocy Społecznej w Legnicy na dany miesiąc (data, pieczętka, podpis	Uwagi
1	2	3	4	5
1				
2				
3				
3				
4				
5				

POUCZENIE:

- 1.Karta wydawana jest jednorazowo na okres 90 dni z zaznaczonym terminem ważności.
- 2.Bezrobotny w czasie aktywnego poszukiwania pracy potwierdza na Karcie swoje wizyty u pracodawców.
3. Karta ważna jest tylko z dokumentem potwierdzającym tożsamość bezrobotnego.

Zapoznałem się z pouczeniem wydającego Kartę
i odebrałem Kartę Aktywnego Poszukiwania Pracy

.....
Data i podpis bezrobotnego

.....
Podpis pracownika MOPS

3150

UCHWAŁA RADY MIASTA LUBAŃ

z dnia 26 września 2006 r.

w sprawie utworzenia odrębnych obwodów głosowania

Na podstawie art. 30 ust. 2b ustawy z dnia 16 lipca 1998 r. – ordynacja wyborcza do rad gmin, rad powiatów i sejmików województw (tekst jednolity z 2003 r. Dz. U. Nr 159, poz. 1547 z późniejszymi zmianami) Rada Miasta Lubañ uchwala, co następuje:

§ 1

Dla przeprowadzenia głosowania w wyborach do Rady Miasta, Rady Powiatu Lubañskiego i Sejmiku Województwa Dolnośląskiego tworzy się na obszarze miasta Lubañ dwa odrębne obwody głosowania.

§ 2

Numery i granice odrębnych obwodów głosowania ustala się w sposób następujący:

Numer odrębnego obwodu głosowania	Granice odrębnych obwodów głosowania i siedziba obwodowej komisji wyborczej
14	Niepubliczny Zakład Opieki Zdrowotnej ul. Zawidowska 4
15	Areszt Śledczy ul. Podwale 1

§ 3

Uchwała podlega ogłoszeniu w Dzienniku Urzędowym Województwa Dolnośląskiego oraz podaniu do publicznej wiadomości poprzez wywieszenie na tablicy ogłoszeń Urzędu Miasta i opublikowaniu w prasie i telewizji lokalnej.

§ 4

Uchwała wchodzi w życie z dniem podjęcia.

PRZEWODNICZĄCY RADY

MARIAN KWOLIK

3151

UCHWAŁA RADY MIASTA BOLESŁAWIEC

z dnia 27 września 2006 r.

w sprawie utworzenia obwodów głosowania w szpitalach dla przeprowadzenia głosowania w wyborach do Rady Miasta Bolesławiec, Rady Powiatu Bolesławieckiego, Sejmiku Województwa Dolnośląskiego i bezpośrednich wyborach Prezydenta Miasta Bolesławiec w dniu 12 listopada 2006 r.

Na podstawie art. 30 ust. 2b ustawy z dnia 16 lipca 1998 r. – Ordynacja wyborcza do rad gmin, rad powiatów i sejmików województw (t.j. Dz. U. z 2003 r. Nr 159, poz. 1547 ze zm., Dz. U. z 2004 r. Nr 25, poz. 219, Nr 102, poz. 1055, Nr 167, poz. 1760, z 2005 r. Nr 175, poz. 1457, z 2006 r. Nr 17, poz. 128, Nr 34, poz. 242, Nr 146, poz. 1055, Nr 159, poz. 1127) Rada Miasta Bolesławiec uchwala, co następuje:

§ 1

Dla przeprowadzenia głosowania w wyborach do Rady Miasta Bolesławiec, Rady Powiatu Bolesławieckiego, Sejmiku Województwa Dolnośląskiego i bezpośrednich wyborach Prezydenta Miasta Bolesławiec w dniu

12 listopada 2006 r. tworzy się na obszarze Miasta Bolesławiec 2 odrębne obwody głosowania w szpitalach.

§ 2

Numery i granice obwodów głosowania ustala się w sposób następujący:

Nr obwodu głosowania	Granice obwodu głosowania	Siedziba obwodowej komisji wyborczej
17	Samodzielny Publiczny Zespół Opieki Zdrowotnej w Bolesławcu – Szpital Powiatowy	SP Zespół Opieki Zdrowotnej w Bolesławcu ul. Jeleniogórska 4
18	Wojewódzki Szpital dla Nerwowo i Psychicznie Chorych w Bolesławcu	Wojewódzki Szpital dla Nerwowo i Psychicznie Chorych w Bolesławcu ul. Aleja Tysiąclecia 30

§ 3

Wykonanie uchwały powierza się Prezydentowi Miasta Bolesławca.

„telegazecie” Telewizji Lokalnej „Azart-Sat” Sp. z o.o. w Bolesławcu, ogłoszeniu na tablicach ogłoszeń Rady Miasta i Urzędu Miasta oraz w siedzibach szpitali.

§ 4

Uchwała wchodzi w życie z dniem podjęcia i podlega opublikowaniu w Dzienniku Urzędowym Województwa Dolnośląskiego, w Biuletynie Informacji Publicznej, w

PRZEWODNICZĄCY RADY

STANISŁAW MAŁKOWSKI

3152

UCHWAŁA RADY MIEJSKIEJ W CHOCIANOWIE

z dnia 28 września 2006 r.

zmieniająca uchwałę nr XL/304/06 Rady Miejskiej w Chocianowie z dnia 27 kwietnia 2006 r. w sprawie regulaminu utrzymania czystości i porządku na terenie Miasta i Gminy Chocianów

Na podstawie art. 18 ust. 2 pkt 15 i art. 40 ust. 1 ustawy z dnia 8 marca 1990 r. o samorządzie gminnym (Dz. U. z 2001 r. Nr 142, poz. 1591 z późn. zm.) oraz art. 4 ustawy z dnia 13 września 1996 r. o utrzymaniu czystości i porządku w gminach (t.j. Dz. U. z 2005 r. Nr 236, poz. 2008) Rada Miejska w Chocianowie uchwala, co następuje:

§ 1

W uchwale nr XL/304/06 Rady Miejskiej w Chocianowie z dnia 27 kwietnia 2006 r. w sprawie regulaminu utrzymania czystości i porządku na terenie Miasta i Gminy Chocianów wprowadza się następujące zmiany:

- 1) w § 3 skreśla się pkt 3, pkt 4, pkt 5, pkt 6, pkt 11, pkt 13, pkt 14, pkt 15,
- 2) w § 4 skreśla się pkt 6,
- 3) w § 18 skreśla się ust. 2 i ust. 3.

§ 2

Wykonanie uchwały powierza się Burmistrzowi Miasta i Gminy Chocianów.

§ 3

Uchwała wchodzi w życie po upływie 14 dni od daty jej ogłoszenia w Dzienniku Urzędowym Województwa Dolnośląskiego.

PRZEWODNICZĄCY
RADY MIEJSKIEJ

KRZYSZTOF LESZCZYŃSKI

3153

UCHWAŁA RADY MIEJSKIEJ W CHOCIANOWIE

z dnia 28 września 2006 r.

w sprawie ustalenia górnych stawek opłat ponoszonych przez właścicieli nieruchomości za usługi w zakresie odbierania i unieszkodliwiania odpadów komunalnych i opróżniania zbiorników bezodpływowych i transportu nieczystości ciekłych

Na podstawie art. 6 ust. 2 ustawy z dnia 13 września 1996 r. o utrzymaniu czystości i porządku w gminach (t.j. Dz. U. z 2005 r. Nr 236, poz. 2008) oraz art. 18 ust. 2 pkt 15 i art. 40 ust. 1 ustawy z dnia 8 marca 1990 r. o samorządzie gminnym (t.j. Dz. U. Nr 142, poz. 1591 z 2001 r.)¹ Rada Miejska w Chocianowie uchwala, co następuje:

§ 1

Ustala się górne stawki opłat ponoszonych przez właścicieli nieruchomości w następujący sposób:

- 1) za odbiór i unieszkodliwianie odpadów komunalnych miesięcznie – 6,00 zł/osoba
- 2) za odbiór i unieszkodliwianie odpadów komunalnych miesięcznie – 50,00 zł/m³
- 3) za opróżnianie zbiornika bezodpływowego i transport nieczystości ciekłych za zlecenie – 15,00 zł/m³

Powyższe stawki zawierają podatek VAT.

§ 2

Wykonanie uchwały powierza się Burmistrzowi Miasta i Gminy Chocianów.

§ 3

Uchwała wchodzi w życie po upływie 14 dni od dnia ogłoszenia w Dzienniku Urzędowym Województwa Dolnośląskiego.

PRZEWODNICZĄCY
RADY MIEJSKIEJ

KRZYSZTOF LESZCZYŃSKI

Zmienionej:

¹ Dz. U. z 2002 r. Nr 23, poz. 220, Nr 62, poz. 558, Nr 113, poz. 984, Nr 153, poz. 1271, Nr 214, poz. 1806 z 2003 r. Nr 80, poz. 717, Nr 162, poz. 1568, z 2004 r. Nr 102, poz. 1055, Nr 116, poz. 1203 oraz z 2005 r. Nr 172, poz. 144 i Nr 175, poz. 1457, z 2006 r. Nr 17, poz. 128.

3154

UCHWAŁA RADY MIEJSKIEJ W ŚCINAWIE

z dnia 28 września 2006 r.

zmieniająca uchwałę nr XLIX/303/2005 Rady Miejskiej w Ścinawie z dnia 24 listopada 2005 r. w sprawie zwolnień od podatku od nieruchomości dla przedsiębiorców na terenie gminy Ścinawa w ramach pomocy de minimis

Na podstawie art. 18 ust. 2 pkt 8, art. 40 ust. 1, art. 41 ust. 1 ustawy z dnia 8 marca 1990 r. o samorządzie gminnym (t.j. Dz. U. z 2001 r. Nr 142, poz. 1591, zmiany: z 2002 r. Dz. U. Nr 23, poz. 220, Nr 62, poz. 558, Nr 113, poz. 984, Nr 153, poz. 1271, Nr 214, poz. 1806, z 2003 r. Dz. U. Nr 80, poz. 717, Nr 162, poz. 1568, z 2004 r. Nr 102, poz. 1055, Nr 116, poz. 1203, Nr 167, poz. 1759, z 2005 r. Nr 172, poz. 1441, Nr 175, poz. 1457, z 2006 r. Dz. U. Nr 17, poz. 128) oraz art. 5 ust. 1 i art. 7 ust. 3 ustawy z dnia 12 stycznia 1991 r. o podatkach i opłatach lokalnych (t.j. Dz. U. z 2002 r. Nr 9, poz. 84, Nr 200, poz. 1683, z 2003 r. Dz. U. Nr 96, poz. 874, Nr 110, poz. 1039, Nr 188, poz. 1840, Nr 200, poz. 1953, Nr 203, poz. 1966, z 2004 r. Nr 92, poz. 880 i poz. 884, Nr 96, poz. 959, Nr 123, poz. 1291, Nr 281, poz. 2782, z 2005 r. Dz. U. Nr 130, poz. 1087, Nr 143, poz. 1199, Nr 164, poz. 1365, Nr 167, poz. 1399, Nr 169, poz. 1419, Nr 175, poz. 1462, Nr 179, poz. 1484) Rada Miejska w Ścinawie uchwala, co następuje:

§ 1

W uchwale nr XLIX/303/2005 Rady Miejskiej w Ścinawie z dnia 24 listopada 2005 r. w sprawie zwolnień od podatku od nieruchomości dla przedsiębiorców na terenie gminy Ścinawa w ramach pomocy de minimis wprowadza się następującą zmianę:

w § 5 ust. 2 otrzymuje brzmienie:

„2. Za utworzenie nowych, stałych miejsc pracy uważa się zatrudnienie pracowników na czas nieokreślony, w formie umowy o pracę lub na czas określony nie krótszy niż 6 miesięcy, przy czym uwzględnia się pracowników zatrudnionych w pełnym wymiarze czasu pracy.”

§ 2

Wykonanie uchwały powierza się Burmistrzowi Miasta i Gminy Ścinawa.

§ 3

Uchwała wchodzi w życie po upływie 14 dni od dnia ogłoszenia w Dzienniku Urzędowym Województwa Dolnośląskiego.

PRZEWODNICZĄCY RADY

ANDRZEJ SITARSKI

3155

UCHWAŁA RADY MIEJSKIEJ W ŚCINAWIE

z dnia 28 września 2006 r.

w sprawie nadania statutu Urzędowi Miasta i Gminy Ścinawa

Na podstawie art. 18 ust. 2 pkt 15, art. 40 ust. 2 pkt 2 ustawy z dnia 8 marca 1990 r. o samorządzie gminnym (t.j. Dz. U. z 2001 r. Nr 142, poz. 1591, zmiany: Dz. U. z 2002 r. Nr 23, poz. 220, Nr 62, poz. 558, Nr 113, poz. 984, Nr 214, poz. 1806; Dz. U. z 2003 r. Nr 80, poz. 717, Nr 162, poz. 1568; z. U. z 2004 r. Nr 102, poz. 1055, Nr 116, poz. 1203, Nr 167, poz. 1759, z 2005 r. Dz. U. Nr 172, poz. 1441, Nr 175, poz. 1457, z 2006 r. Dz. U. Nr 17, poz. 128) art. 20 ust. 2, art. 238 ust. 3 ustawy z dnia 30 czerwca 2005 r. o finansach publicznych (Dz. U. z 2005 r. Nr 249, poz. 2104) Rada Miejska w Ścinawie uchwala, co następuje:

§ 1

Nadaje się Statut Urzędowi Miasta i Gminy Ścinawa w następującym brzmieniu:

„STATUT URZĘDU MIASTA I GMINY ŚCINAWA

C z ę ś ć I

Postanowienia Ogólne

§ 1

Urząd Miasta i Gminy Ścinawa jest jednostką organizacyjną Miasta i Gminy Ścinawa, nieposiadającą osobowości prawnej, przy pomocy której Burmistrz Miasta i Gminy Ścinawa wykonuje uchwały Rady Miejskiej w Ścinawie i zadania miasta i gminy określone przepisami prawa oraz wynikające z zawartych porozumień z innymi jednostkami administracji publicznej.

§ 2

1. Obszarem działania Urzędu jest Miasto i Gmina Ścinawa.
2. Urząd Miasta i Gminy Ścinawa, zwany w dalszej części Statutu „Urzędem”, ma swoją siedzibę w Ścinawie, przy ul. Rynek 17.

§ 3

Kierownikiem Urzędu jest Burmistrz Miasta i Gminy Ścinawa.

§ 4

Przedmiot działalności Urzędu, strukturę organizacyjną, zasady działania komórek organizacyjnych, podział czynności i odpowiedzialności określa Regulamin Organizacyjny Urzędu.

C z ę ś ć II

Gospodarka Finansowa

§ 5

1. Urząd jako jednostka budżetowa prowadzi gospodarkę finansową według zasad określonych w przepisach o finansach publicznych.
2. Podstawa gospodarki finansowej Urzędu jest roczny plan finansowy.
3. Urząd posiada odrębny rachunek bankowy.
4. Urząd może gromadzić dochody na rachunku dochodów własnych, na zasadach określonych odrębną uchwałą Rady Miejskiej.

C z ę ś ć III

Mienie Urzędu

§ 6

Mienie Urzędu stanowią:

- 1) składniki majątkowe przekazane Urzędowi przez Gminę,

- 2) składniki majątkowe nabyte ze środków finansowych Urzędu,
- 3) składniki majątkowe uzyskane przez Urząd w formie darowizn, spadków i zapisów.

§ 7

Mienie o którym mowa w § 6, jest mieniem komunalnym i stanowi własność Miasta i Gminy Ścinawa.

§ 8

C z ę ś ć IV

Postanowienia końcowe

1. Urząd jest pracodawcą w rozumieniu przepisów prawa pracy.
2. W imieniu Urzędu wszelkie czynności z zakresu prawa pracy wykonuje Burmistrz Miasta i Gminy Ścinawa lub osoba przez niego upoważniona.

3. Organizację i porządek w procesie pracy oraz związane z tym prawa i obowiązki pracodawcy i pracowników określa regulamin pracy.
4. Zasady wynagradzania pracowników określają odrębne przepisy."

§ 2

Wykonanie uchwały powierza się Burmistrzowi Miasta i Gminy Ścinawa.

§ 3

Uchwała wchodzi w życie po upływie 14 dni od dnia jej ogłoszenia w Dzienniku Urzędowym Województwa Dolnośląskiego.

PRZEWODNICZĄCY RADY

ANDRZEJ SITARSKI

3156**UCHWAŁA RADY MIEJSKIEJ W WOŁOWIE**

z dnia 29 września 2006 r.

w sprawie nadania Statutu Urzędowi Miasta i Gminy w Wołowie

Na podstawie art. 18 ust. 2 pkt 15 oraz art. 40 ust. 2 pkt 2 ustawy z dnia 8 marca 1990 r. o samorządzie gminnym (t.j. Dz. U. z 2001 r. Nr 142, poz. 159 z późn. zm.) Rada Miejska w Wołowie nadaje Urzędowi Miasta i Gminy w Wołowie Statut w następującym brzmieniu:

STATUT**URZĘDU MIASTA I GMINY W WOŁOWIE**

§ 1

1. Urząd Miasta i Gminy w Wołowie zwany dalej Urzędem jest jednostką organizacyjną Gminy Wołów, utworzoną w celu zapewnienia Burmistrzowi Miasta i Gminy Wołów pomocy w wykonywaniu zadań publicznych określonych w obowiązujących przepisach.
2. Siedzibą Urzędu jest Wołów.
3. Kierownikiem Urzędu jest Burmistrz Miasta i Gminy Wołów.

§ 2

Urząd wykonuje zadania wynikające ze sprawowania przez Burmistrza Miasta i Gminy Wołów zadań publicznych określonych obowiązującymi przepisami, a w szczególności ze sprawowania funkcji:

- 1) organu wykonawczego Gminy Wołów,
 - 2) organu administracji publicznej I instancji,
 - 3) kierownika Urzędu,
 - 4) zwierzchnika służbowego w stosunku do kierowników gminnych jednostek organizacyjnych;
- z wyłączeniem zadań powierzonych do wykonania innym jednostkom organizacyjnym Gminy Wołów.

§ 3

Organizację i zasady funkcjonowania Urzędu określa Regulamin Organizacyjny Urzędu Miasta i Gminy

w Wołowie nadany przez Burmistrza Miasta i Gminy w Wołowie w drodze zarządzenia.

§ 4

1. Urząd jest jednostką budżetową i prowadzi gospodarkę finansową na zasadach określonych w ustawie o finansach publicznych.
2. Podstawą gospodarki finansowej Urzędu jest roczny plan dochodów i wydatków.

§ 5

Wykonanie uchwały powierza się Burmistrzowi Miasta i Gminy Wołów.

§ 6

Uchwała wchodzi w życie po upływie 14 dni od dnia ogłoszenia w Dzienniku Urzędowym Województwa Dolnośląskiego.

PRZEWODNICZĄCA
RADY MIEJSKIEJ

ALINA JELEŃ

3157

UCHWAŁA RADY MIEJSKIEJ W WOŁOWIE

z dnia 29 września 2006 r.

w sprawie nadania nazwy ulicy położonej w Wołowie

Na podstawie art. 18 ust. 2 pkt 13 ustawy z dnia 8 marca 1990 r. o samorządzie gminnym (Dz. U. z 2001 r. Nr 142, poz. 1591 z późniejszymi zmianami) Rada Miejska w Wołowie uchwala, co następuje:

§ 1

Ulicy położonej w Wołowie między ulicami Witosa i Wiśniową, którą stanowią działki nr 10/8, 22/2, 41/4 i 50/4 AM33, nadaje się nazwę – „**Morelowa**”.

§ 2

Szczegółową lokalizację ulicy, o której mowa w § 1, określa mapa sytuacyjna stanowiąca załącznik do niniejszej uchwały.

§ 3

Wykonanie uchwały powierza się Burmistrzowi Miasta i Gminy Wołów.

§ 4

Uchwała wchodzi w życie po upływie 14 dni od daty ogłoszenia w Dzienniku Urzędowym Województwa Dolnośląskiego.

PRZEWODNICZĄCA
RADY MIEJSKIEJ

ALINA JELEŃ

Załącznik do uchwały Rady Miejskiej
w Wołowie z dnia 29 września 2006 r.
(poz. 3157)



Plan - Linie

- GUE - GRANICA UŻYTKU EKOLOGICZNEGO
- GSOPUW - GRANICA STREFY OCHRONY POŚREDNIEJ UJĘĆ WÓD
- GP - GRANICA OBSZARU OBIĘTEGO PLANEM
- GW - GAZOCIĄG PRZESYŁOWY PODWYŻSZONEGO CIŚNIENIA
- SOG15 - STREFA OCHRONNA GAZOCIĄGU 15M
- SOG20 - STREFA OCHRONNA GAZOCIĄGU 20M
- SOG25 - STREFA OCHRONNA GAZOCIĄGU 25M
- GEOE - GRANICA STREFY "E" OCHRONY EKSPOZYCJI
- SOLE15 - STREFA OCHRONNA LINII ENERGETYCZNEJ 15M
- MUR - MURY MIEJSKIE
- GPK - GRANICA PARKU KRAJOBRAZOWEGO

3158

UCHWAŁA RADY MIEJSKIEJ W BRZEGU DOLNYM

z dnia 5 października 2006 r.

**w sprawie dostosowania opisu granic okręgów wyborczych Gminy
Brzeg Dolny do stanu faktycznego**

Na podstawie art. 92 ustawy z dnia 16 lipca 1998 r. – Ordynacja wyborcza do rad gmin, rad powiatów i sejmików województw (tekst jednolity z 2003 r. Dz. U. Nr 159, poz. 1547 ze zmianami) Rada Miejska w Brzegu Dolnym uchwala, co następuje:

§ 1

1. W związku z utworzeniem nowych ulic dostosowuje się opis granic okręgów wyborczych polegających na:
 - 1) dopisaniu do okręgu wyborczego nr 1 ulic: Wojciecha Kętrzyńskiego, Kresowa, Spokojna,
 - 2) dopisaniu do okręgu wyborczego nr 2 ulic: Nasypowa, Nowowiejska, Olimpijska, Rajdowa, Zbożowa,
 - 3) dopisaniu do okręgu wyborczego nr 7 ulic: Wyścigowa, Zwycięstwa 13,
 - 4) dopisaniu do okręgu wyborczego nr 8 ulicy Mikołaja Kopernika,
 - 5) dopisaniu do okręgu wyborczego nr 9 ulicy Wilcza 1.
2. Z okręgu wyborczego nr 3 zostaje wykreślona ulica Dworcowa,

§ 2

Jednolity wykaz granic okręgów wyborczych stanowi załącznik do uchwały.

§ 3

Traci moc uchwała nr XXXVIII/307/2006 z dnia 21 września 2006 roku w sprawie dostosowania opisu granic okręgów wyborczych Gminy Brzeg Dolny do stanu faktycznego.

§ 4

Wykonanie uchwały powierza się Burmistrzowi Brzegu Dolnego.

§ 5

Uchwała wchodzi w życie z dniem podjęcia i podlega opublikowaniu w Dzienniku Urzędowym Województwa Dolnośląskiego oraz podaniu do publicznej wiadomości w sposób zwyczajowo przyjęty.

**PRZEWODNICZĄCY
RADY MIEJSKIEJ**

ANDRZEJ POŁOZOWSKI

**Załącznik do uchwały Rady Miejskiej
w Brzegu Dolnym z dnia 5 października
2006 r. (poz. 3158)**

Nr okręgu wyborczego	Granice okręgu wyborczego – ulice	Liczba wybieranych radnych w okręgu
1	2	3
1	Brzeg Dolny – ulice: Adama Jerzego Czartoryskiego, Działkowa, Józefa Kalasante-go Dzieduszyckiego, Al. Jerozolimskie od nr 1 do nr 27, Wojciecha Kętrzyńskiego, Al. Klasztorna, Kresowa, Leśna, Samuela Bogumiła Lindego, Henryka Lubomirskiego, Adama Mickiewicza, Odrodzenia, Ogrodowa, Józefa Maksymiliana Ossolińskiego, Parkowa, Piwna, Polna, ks. kan. Jana Puka, Przejazd, Rynek, Spokojna, Sportowa, Stanisława Staszica, Jana Feliksa Tarnowskiego	1
2	Brzeg Dolny – ulice: Grenadierów, Aleje Jerozolimskie od nr 40 do nr 49, Jana Kochanowskiego, Kolejowa, Kręta, Krótka, Krzywa, 1 Maja, Młyńska, Mostowa, Naborowska, Nasypowa, Nowowiejska, Odrzańska, Olimpijska, Podwałe, Prosta, Rajdowa, Rolnicza, Słoneczna, Stawowa, Szkolna, Środkowa, Towarowa, Urazka, Wodna, Zakładowa, Zbożowa	1
3	Brzeg Dolny – ulice: Fabryczna, Joachima Lelewela 1, 3, Robotnicza, Henryka Sienkiewicza, Staromiejska, Targowa, Warzyńska, Zielona, Zwycięstwa 2, 4, 6	1
4	Brzeg Dolny – ulice: Braci Korczyńskich, Janusza Korczaka, Joachima Lelewela 5, 7, 9, Jana Pawła II, Stanisława Wyspiańskiego 1, 2, 3, 4	1
5	Brzeg Dolny – ulice: Stanisława Wyspiańskiego nr 5, 6, 7, 8, 9, 11, Zwycięstwa 12, 14	1

cd.tabeli

1	2	3
6	Brzeg Dolny – ulice: Józefa Bema, Bukowa, Dębowa, Jaworowa, Jesionowa, Lipowa, Topolowa, Wierzbowa, Stanisława Wyspiańskiego nr 10, 12, 14	1
7	Brzeg Dolny – ulice: Małopolska, Wyścigowa, Zwycięstwa nr 7, 9, 13, 15, 17, 19, 21, 23	1
8	Brzeg Dolny – ulice: Mikołaja Kopernika, Młodzieżowa, Osiedlowa, Pionierska, Przedszkolna, Tęczowa 2, 4, 6, Zachodnia	1
9	Brzeg Dolny – ulica: ks. Stefana Kardynała Wyszyńskiego, Wilcza nr 1–19, 23	1
10	Brzeg Dolny – ulica: Wilcza 21, 25–47	1
11	Brzeg Dolny – ulica: Juliusza Słowackiego nr 6, 8, 10, 12, 14, 16, 18, 20, 22, 24, 26, 28	1
12	Brzeg Dolny – ulice: Juliusza Słowackiego nr 7, 9, 11, 13, 15, 17, 19, 21, 23, 25, 27 Tęczowa nr 8, 10, 12, 14	1
13	Sołectwa: Grodzanów, Pogalewo Wielkie, Pogalewo Małe, Pysząca	1
14	Sołectwa: Bukowice, Naborów, Radecz, Żerków, Żerkówek	1
15	Sołectwa: Godzięcin, Jodłowice, Stary Dwór, Wały	1

3159

UCHWAŁA RADY GMINY KOBIERZYCE

z dnia 31 sierpnia 2006 r.

w sprawie uchwalenia zmiany miejscowego planu zagospodarowania przestrzennego obszaru przy stacji kolejowej Bielany Wrocławskie w obrębie Ślęza

Na podstawie art. 18 ust. 2 pkt 5 ustawy z dnia 8 marca 1990 r. o samorządzie gminnym (tekst jednolity Dz. U. Nr 142 z 2001 r., poz. 1591 ze zmianami), art. 3 i 20 ustawy z dnia 27 marca 2003 r. o planowaniu i zagospodarowaniu przestrzennym (Dz. U. Nr 80 z 2003 r., poz. 717 ze zmianami), w związku z uchwałą Rady Gminy Kobierzyce nr XXXVII/478/05 z dnia 27 stycznia 2005 r. w sprawie przystąpienia do sporządzenia zmiany miejscowego planu zagospodarowania przestrzennego obszaru przy stacji kolejowej Bielany Wrocławskie w obrębie Ślęza oraz po stwierdzeniu zgodności ze „Zmianą studium uwarunkowań i kierunków zagospodarowania przestrzennego gminy Kobierzyce” uchwaloną przez Radę Gminy Kobierzyce uchwałą nr XL/506/05 z dnia 24 marca 2005 r. Rada Gminy Kobierzyce uchwala, co następuje:

§ 1

1. Uchwala się zmianę miejscowego planu zagospodarowania przestrzennego obszaru przy stacji kolejowej Bielany Wrocławskie w obrębie Ślęza, zwaną dalej planem.
2. Integralną częścią planu jest rysunek planu w skali 1:2000 stanowiący załącznik nr 1 do uchwały.
3. Załącznikami do niniejszej uchwały są:
 - 1) Rozstrzygnięcie o sposobie realizacji zapisanych w planie inwestycji z zakresu infrastruktury technicznej, które należą do zadań własnych gminy oraz o zasadach ich finansowania zgodnie z przepisami o finansach publicznych – załącznik nr 2.
 - 2) Rozstrzygnięcie o sposobie rozpatrzenia uwag wniesionych do projektu miejscowego planu zagospodarowania przestrzennego – załącznik nr 3.

R o z d z i a ł I

§ 2

1. Plan obejmuje obszar położony w obrębie geodezyjnym wsi Ślęza.
2. Granicę obszaru objętego planem określono na rysunku planu w skali 1:2000, stanowiącym załącznik nr 1 do niniejszej uchwały.

§ 3

1. Obowiązującymi ustaleniami planu są następujące oznaczenia graficzne rysunku planu:
 - 1) Granica obszaru objętego planem.
 - 2) Linie rozgraniczające tereny o różnym przeznaczeniu lub różnych zasadach zagospodarowania, wraz z oznaczeniami określającymi przeznaczenie terenów.
 - 3) Nieprzekraczalne linie zabudowy.

2. Pozostałe oznaczenia graficzne rysunku planu mają znaczenie informacyjne i nie stanowią obowiązujących ustaleń planu.
3. Zmiana nazw własnych oraz numerów działek oznaczonych w niniejszej uchwale kursywą nie powoduje dezaktualizacji ustaleń planu.

§ 4

Ileć w niniejszej uchwale jest mowa o:

1. **Terenie** – należy przez to rozumieć obszar wyznaczony na rysunku planu liniami rozgraniczającymi, oznaczony symbolem określającym przeznaczenie podstawowe.
2. **Przepisach odrębnych** – należy przez to rozumieć przepisy ustaw wraz z aktami wykonawczymi.
3. **Przeznaczeniu podstawowym lub funkcji podstawowej** – należy przez to rozumieć takie przeznaczenie lub funkcję, która przeważa na danym terenie wydzielonym liniami rozgraniczającymi.
4. **Przeznaczeniu dopuszczalnym lub funkcji dopuszczalnej** – należy przez to rozumieć rodzaje przeznaczenia lub funkcję inną niż podstawowa, która stanowi uzupełnienie lub wzbogaca funkcję podstawową, jednocześnie nie kolidując z nią lub nie wykluczając możliwości zagospodarowania terenu w sposób określony przeznaczeniem podstawowym.
5. **Liniach rozgraniczających** – należy przez to rozumieć linie rozdzielające tereny o różnym przeznaczeniu (funkcji) lub różnych zasadach zagospodarowania.
6. **Nieprzekraczalnych liniach zabudowy** – należy przez to rozumieć linie wyznaczające dopuszczalne zbliżenie ściany frontowej budynku do wskazanej linii rozgraniczającej danego terenu, regulacji tej nie podlegają wykusze, zadaszenia wejściowe, rampy i podesty, tarasy bez podpiwniczenia, schody i okapy.
7. **Usługach publicznych** – należy przez to rozumieć funkcje terenów i obiektów realizowanych całkowicie lub z przewagą z funduszy publicznych w dziedzinach: sportu i rekreacji, oświaty, kultury, zdrowia i opieki społecznej oraz innych mających charakter usług ogólnospołecznych, realizowanych w ramach zadań własnych przez samorząd lokalny oraz w ramach zadań zleconych lub wprowadzonych w drodze negocjacji przez administrację rządową, a także realizowanych na podstawie obowiązujących przepisów odrębnych w zakresie partnerstwa publiczno-prywatnego.
8. **Infrastrukturze technicznej** – należy przez to rozumieć ogół podziemnych i nadziemnych urządzeń liniowych i kubaturowych służących zaopatrzeniu w wodę, odprowadzeniu ścieków i wód opadowych, zaopatrzeniu w energię elektryczną, gaz i ciepło, telekomunikacji.
9. **Zagospodarowaniu tymczasowemu** – należy przez to rozumieć sposoby zagospodarowania terenu do czasu realizacji przeznaczenia lub funkcji podstawowej lub dopuszczalnej, określonej w planie.
10. **Urządzeniach towarzyszących** – należy przez to rozumieć obiekty technicznego wyposażenia, dojazdów i dojścia, parkingi i garaże, budynki gospodarcze, wiaty i zadaszenia, małą architekturę, oczka wodne o charakterze rekreacyjnym lub

ozdobnym oraz inne urządzenia pełniące służebną rolę wobec funkcji określonych w przeznaczeniu podstawowym lub dopuszczalnym.

R o z d z i a ł II

Ustalenia ogólne

§ 5

Zasady ochrony dziedzictwa kulturowego i zabytków oraz dóbr kultury współczesnej

Dla zamierzeń inwestycyjnych zlokalizowanych w granicach obszaru objętego planem ustala się następujące wymogi konserwatorskie w zakresie ochrony archeologicznej:

- 1) Inwestor zobowiązany jest do pisemnego powiadomienia właściwej służby ochrony zabytków o terminie rozpoczęcia i zakończenia prac ziemnych z 7 dniowym wyprzedzeniem.
- 2) W przypadku wystąpienia zabytków i obiektów archeologicznych wymagane jest podjęcie ratowniczych badań wykopaliskowych, za zezwoleniem właściwej służby ochrony zabytków.

§ 6

Szczegółne warunki zagospodarowania terenów oraz ograniczenia w ich użytkowaniu

1. **Strefa zagrożenia powodziowego** – wyznaczona zasięgiem powodzi z 1997r.:
 - 1) Ustala się zakaz przechowywania i magazynowania ścieków (z wyłączeniem przepompowni ścieków), toksycznych środków chemicznych, magazynowania paliw i substancji ropopochodnych, składowania i utylizacji odpadów komunalnych i niebezpiecznych.
 - 2) Dopuszcza się lokalizowanie obiektów i sieci uzbrojenia technicznego pod warunkiem zabezpieczenia ich przed zalaniem wodami powodziowymi.
 - 3) Ustala się obowiązek indywidualnego zabezpieczania inwestycji celem zminimalizowania szkód powodziowych.
2. **Sieci elektroenergetyczne** – ustala się strefę ochronną od napowietrznej linii elektroenergetycznej średniego napięcia SN w odległości 5 m od osi linii w obrębie, której obowiązuje:
 - 1) Zakaz lokalizacji obiektów z pomieszczeniami przeznaczonymi na stały pobyt ludzi.
 - 2) Lokalizacja innych obiektów i urządzeń wymaga uzgodnienia z zarządcą sieci.
3. **Tereny kolejowe (poza zachodnią granicą planu):**

W oznaczonej na rysunku planu strefie ograniczeń zabudowy i zagospodarowania terenu, w odległości do 20 m od granicy terenu kolejowego, ustala się:

 - a) Obowiązek uzgadniania z właściwymi służbami kolejowymi wszelkich inwestycji wymagających uzyskania pozwolenia na budowę lub zgłoszenia.
 - b) Obowiązek uzgadniania wszelkich robót ziemnych.
 - c) Zakaz prowadzenia wzdłuż linii kolejowej magistralnych przewodów wodociągowych o średnicy większej niż 1620 mm.
 - d) Zakaz lokalizacji masztów (konstrukcji wieżowych) w odległości mniejszej niż wynosi ich planowana wysokość.

- e) Zakaz wprowadzania nasadzeń zieleni wysokiej w odległości mniejszej niż 15 m od osi skrajnego toru, z wyłączeniem możliwości sadzenia gatunków drzew, których wysokość może przekroczyć 10 m.

§ 7

Zasady ochrony środowiska, przyrody i krajobrazu kulturowego

1. Działalność realizowana w granicach terenu nie może powodować ponadnormatywnych obciążeń środowiska uciążliwościami w zakresie hałasu, wibracji, emisji zanieczyszczeń pyłowych i gazowych, zanieczyszczenia wód podziemnych i powierzchniowych, promieniowania elektromagnetycznego itp. poza granicami terenu do którego inwestor posiada tytuł prawny.
2. Ustala się zakaz odprowadzania nieczyszczonych ścieków do wód powierzchniowych, podziemnych i do gruntów.

§ 8

Zasady modernizacji, rozbudowy i budowy systemów komunikacji i infrastruktury technicznej

1. **Komunikacja:**
 - 1) Zagospodarowanie terenów w rejonie skrzyżowań dróg, a w szczególności ogrodzenia i nasadzenia zieleni nie mogą powodować ograniczenia widoczności i pogarszać parametrów trójkątów widoczności wyznaczanych zgodnie z obowiązującymi przepisami szczególnymi.
 - 2) Ustala się obowiązek zapewnienia w granicach terenu **UP** odpowiedniej liczby miejsc postojowych.
2. **Infrastruktura techniczna – zasady ogólne:**
 - 1) Dopuszcza się możliwość realizacji urządzeń infrastruktury technicznej.
 - 2) Dopuszcza się prowadzenie odcinków podziemnej lub napowietrznej infrastruktury technicznej na warunkach uzgodnionych z właścicielem lub zarządcą terenu oraz zgodnie z przepisami odrębnymi.
3. **Zaopatrzenie w wodę:**
 - 1) Zaopatrzenie w wodę z rozdzielczej sieci wodociągowej wsi Ślęza lub wsi Bielany Wrocławskie.
 - 2) Szczegółowe warunki wykonania przyłączy wodociągowych należy uzgadniać z zarządcą sieci wodociągowej.
 - 3) Ustala się zakaz budowy własnych ujęć wodociągowych zlokalizowanych na terenach inwestora.
4. **Kanalizacja sanitarna:**
 - 1) Odprowadzenie ścieków komunalnych do kanalizacji sanitarnej we wsi Bielany Wrocławskie lub Ślęza, na warunkach określonych przez zarządcę sieci.
 - 2) Szczegółowe warunki wykonania przyłączy kanalizacyjnych należy uzgodnić z zarządcą sieci kanalizacyjnej.
 - 3) Nie dopuszcza się budowy szczelnych, bezodpływowych zbiorników na nieczystości płynne oraz indywidualnych, lokalnych oczyszczalni ścieków.
5. **Kanalizacja deszczowa:**

- 1) Odprowadzenie wód opadowych do kanalizacji deszczowej; dopuszcza się odprowadzenie wód opadowych do gruntu lub magazynowanie w zbiornikach retencyjno-odparowujących.
 - 2) Tereny, na których może dojść do zanieczyszczenia substancjami ropopochodnymi lub chemicznymi, należy utwardzić i skanalizować, zanieczyszczenia winny być zneutralizowane na terenie inwestora przed ich odprowadzeniem do kanalizacji deszczowej.
6. **Elektroenergetyka:**
 - 1) Zasilanie elektroenergetyczną siecią średniego i niskiego napięcia.
 - 2) Przez teren objęty planem przebiega napowietrzna linia elektroenergetyczna średniego napięcia SN 20 kV L-3152.
 - 3) Dopuszcza się kablowanie istniejącego odcinka sieci napowietrznej w przypadku kolizji z projektowaną zabudową lub zagospodarowaniem, kosztem i staraniem zainteresowanego, po uzgodnieniu z zarządcą sieci.
 - 4) Dopuszcza się lokalizację stacji transformatorowych na wydzielonych działkach w granicach terenu objętego planem.
 7. **Zaopatrzenie w gaz:**
 - 1) Dostawa gazu z rozdzielczej sieci gazowej, przyłączanie obiektów na zasadach określonych w Prawie energetycznym, po spełnieniu warunków technicznych i ekonomicznych przyłączenia.
 - 2) Dopuszcza się stosowanie indywidualnych zbiorników zaopatrzenia w gaz płynny.
 8. **Zaopatrzenie w ciepło:**

Zaopatrzenie z indywidualnych źródeł zaopatrzenia w ciepło niepowodujących ponadnormatywnego zanieczyszczenia powietrza.
 9. **Telekomunikacja:**
 - 1) Kablową siecią telekomunikacyjną, podłączenia nowych abonentów z lokalnej sieci rozdzielczej.
 - 2) Rozwój sieci telekomunikacyjnej wynikający z kolejności rozbudowy obszarów planowanej zabudowy będzie następował staraniem i na koszt operatora sieci.
 10. **Gospodarka odpadami:**
 - 1) Odpady komunalne – należy wywozić na zorganizowane gminne wysypisko odpadów komunalnych.
 - 2) Odpady inne niż komunalne – należy zagospodarować zgodnie z gminnym planem gospodarki odpadami oraz wymaganiami przepisów odrębnych; odbiór, transport oraz zagospodarowanie lub utylizację tych odpadów należy powierzyć wyspecjalizowanej jednostce posiadającej wymagane przepisami prawa uprawnienia.
 11. **Melioracje:**
 - 1) W przypadku naruszenia i uszkodzenia sieci drenarskiej należy natychmiast powiadomić Dolnośląski Zarząd Melioracji i Urządzeń Wodnych oraz dokonać naprawy układu drenażowego pod nadzorem inspektora z uprawnieniami w zakresie melioracji.
 - 2) Przed przystąpieniem do prac w obrębie sieci urządzeń melioracji szczegółowych należy spo-

rzędzić dokumentację techniczną zawierającą sposób jej odbudowy.

- 3) Ustala się obowiązek uzgodnienia prac kolidujących z urządzeniami melioracyjnymi z administratorem tych sieci.
- 4) Dopuszcza się realizację nowych rowów melioracyjnych.

§ 9

Tymczasowe sposoby zagospodarowania, urządzania i użytkowania terenów

Nie ustala się szczególnych wymagań w zakresie sposobów i terminów tymczasowego zagospodarowania, urządzania i użytkowania terenów.

R o z d z i a ł III

Ustalenia szczegółowe

§ 10

UP – teren usług publicznych – sport i rekreacja.

1. Przeznaczenie podstawowe:

Obiekty oświaty, zdrowia, kultury, sportu i rekreacji wraz z urządzeniami i zagospodarowaniem towarzyszącymi oraz zielenią urządzoną o charakterze parkowym.

2. Przeznaczenie dopuszczalne:

- 1) Sieci infrastruktury technicznej i związane z nimi urządzenia oraz publiczne parkingi i komunikacja.
- 2) Sieci i urządzenia infrastruktury technicznej oraz drogi wewnętrzne.
- 3) Nośniki reklamowe.

3. Zasady ochrony i kształtowania ładu przestrzennego:

- 1) Dopuszcza się stosowanie dowolnych form dachów.
- 2) Wysokość zabudowy nie może przekroczyć 15 m od poziomu terenu do kalenicy.
- 3) Ustala się zakaz realizacji od strony dróg i terenów o charakterze publicznym ogrodzeń z przęseł wykonanych w całości z prefabrykatów betonowych.

4. Ochrona dziedzictwa kulturowego i zabytków oraz dóbr kultury współczesnej:

Obowiązują warunki konserwatorskiej ochrony archeologicznej określone w § 5.

5. Parametry i wskaźniki kształtowania zabudowy oraz zagospodarowania terenu:

- 1) Ustala się nieprzekraczalne linie zabudowy w odległości 10 m od linii rozgraniczających

dróg (**KDZ 1/2**) i (**KDg**) znajdujących się poza granicą obszaru objętego planem.

- 2) Linie zabudowy nie dotyczą lokalizowanych w granicach terenu obiektów dozoru (portierni), urządzeń infrastruktury technicznej, bram wjazdowych itp.
- 3) Powierzchnia zabudowy (w tym utwardzone nawierzchnie, dojścia i dojazdy, parkingi itp.) – nie więcej niż 70% powierzchni terenu.
- 4) Powierzchnia terenów czynnych biologicznie – nie mniej niż 30% powierzchni terenu.

§ 11

W granicach obszaru objętego planem nie występują: obszary rehabilitacji istniejącej zabudowy i infrastruktury technicznej, obszary wymagające przekształceń lub rekultywacji, tereny przeznaczone pod budowę obiektów handlowych, o których mowa w art. 10 ust. 2 pkt 8 ustawy z dnia 23 marca 2003 r. o planowaniu i zagospodarowaniu przestrzennym, tereny służące organizacji imprez masowych oraz granice pomników ząglady wraz ze strefami ochronnymi, określone na podstawie ustawy z dnia 7 maja 1999 r. o ochronie terenów byłych hitlerowskich obozów ząglady.

R o z d z i a ł IV

Ustalenia końcowe

§ 12

Ustala się stawkę służącą naliczeniu opłaty, o której mowa w art. 36 ust. 4 ustawy z dnia 27 marca 2003 r. o planowaniu i zagospodarowaniu przestrzennym – w wysokości 1%.

§ 13

Wykonanie niniejszej uchwały powierza się Wójtowi Gminy Kobierzyce.

§ 14

Uchwała wchodzi w życie po upływie 30 dni od daty ogłoszenia w Dzienniku Urzędowym Województwa Dolnośląskiego.

PRZEWODNICZĄCY
RADY GMINY

JANUSZ GARGAŁA

Załącznik nr 1 do uchwały Rady
Gminy Kobierzyce z dnia 31 sierpnia
2006 r. (poz. 3159)


ZMIANA MIEJSCOWEGO PLANU ZAGOSPODAROWANIA PRZESTRZENNEGO OBSZARU PRZY STACJI KOLEJOWEJ BIELANY WROCŁAWSKIE RYSUNEK PLANU

skala 1:2000



LEGENDA:

- GRANICA OBSZARU OBJĘTEGO PLANEM
- GRANICE OBRĘBÓW GEODEZYJNYCH
- USTALENIA FUNKCYJNALNE
- UP TEREN USŁUG PUBLICZNYCH - SPORT I REKREACJA
- USTALENIA REGULACYJNE
- LINIE KOZGRANICZAJĄCE TERENY O RÓŻNYM PRZYZNACZENIU
- NIEPRZĘKRACZALNE LINIE ZABUDOWY
- STREFY OGRANICZEN ZABUDOWY I ZAGOSPODAROWANIA TERENU
- GRANICA ZAGROŻENIA POWODZIOWEGO
- STREFA OCHRONNA OD NAPIĘTOWYCH LINII ENERGETYCZNYCH ŚREDNIEGO NAPIĘCIA 30 kV
- STREFA OCHRONNA OD OBSZARU KOLEJOWEGO
- INFRASTRUKTURA
- ISTNIEJĄCE NAPIĘTOWE LINIE ENERGETYCZNE ŚREDNIEGO NAPIĘCIA 30 kV
- OZNACZENIA INFORMACYJNE
- DROGA / ULICA ZBIORCZA
- DRUGI GOSPODARSTWA ŚRODPOLE

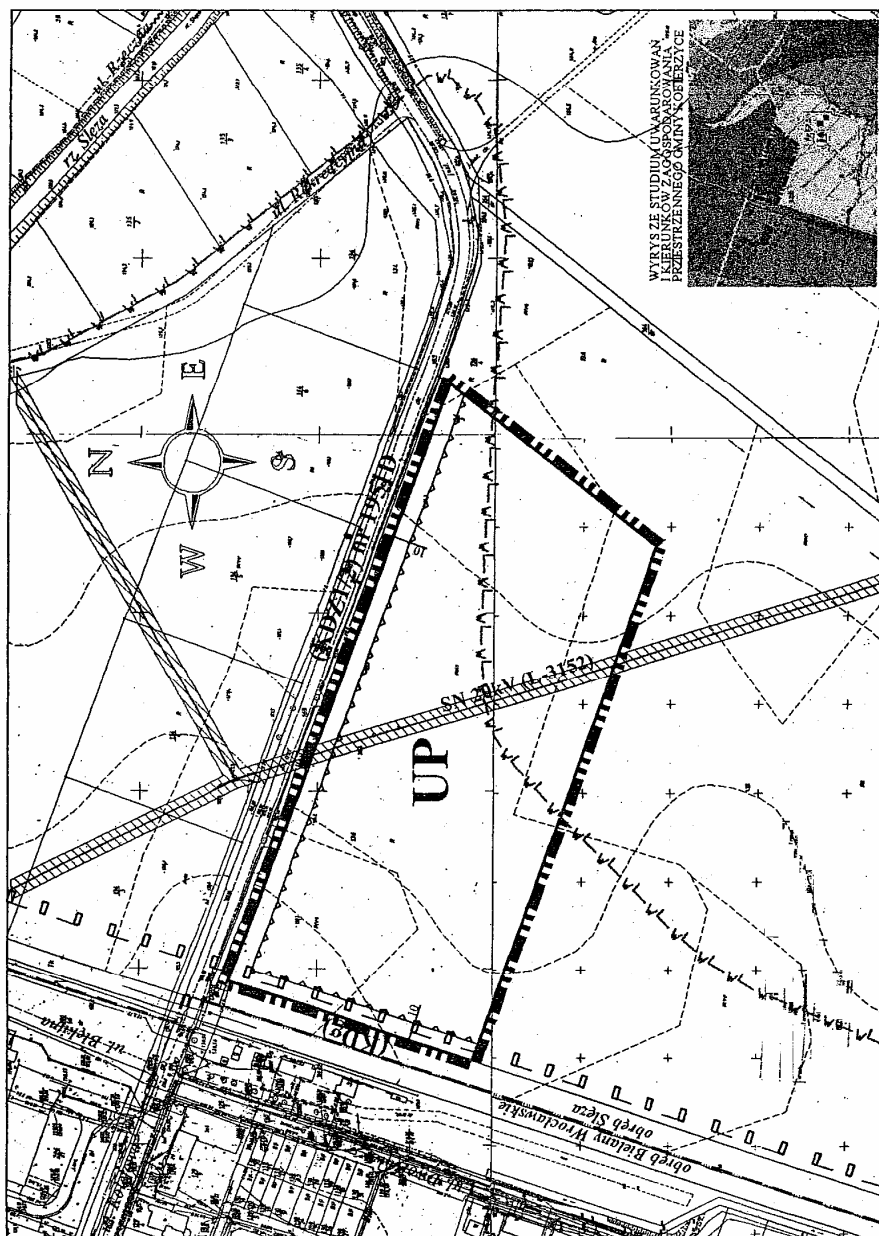

WYRYS ZE STUDIUM UWARUNKOWAŃ
I KIERUNKÓW ZAGOSPODAROWANIA
PRZESTRZENNEGO GMINY KOBIERZYCE



**Załącznik nr 2 do uchwały Rady
Gminy Kobierzyce z dnia 31 sierpnia
2006 r. (poz. 3159)**

ROZSTRZYGNIECIE

o sposobie rozpatrzenia uwag wniesionych do projektu zmiany miejscowego planu zagospodarowania przestrzennego obszaru przy stacji kolejowej Bielany Wrocławskie w obrębie Ślęza podczas wyłożenia do publicznego wglądu

Ze względu na brak uwag wniesionych do projektu planu podczas wyłożenia do publicznego wglądu Rada Gminy Kobierzyce nie dokonuje rozstrzygnięć wynikających z art. 20 ust. 1 ustawy z dnia 27 marca 2003 r. o planowaniu i zagospodarowaniu przestrzennym (Dz. U. Nr 80 z 2003 r., poz. 717 z późniejszymi zmianami).

**Załącznik nr 3 do uchwały Rady
Gminy Kobierzyce z dnia 31 sierpnia
2006 r. (poz. 3159)**

ROZSTRZYGNIECIE

o sposobie realizacji, zapisanych w zmianie miejscowego planu zagospodarowania przestrzennego obszaru przy stacji kolejowej Bielany Wrocławskie w obrębie Ślęza inwestycji z zakresu infrastruktury technicznej, które należą do zadań własnych gminy oraz zasadach ich finansowania, zgodnie z przepisami o finansach publicznych

Zgodnie z ustaleniami planu zawartymi w treści uchwały nie przewiduje się finansowania inwestycji z zakresu infrastruktury technicznej należących do zadań własnych gminy.

3160

UCHWAŁA RADY GMINY KOBIERZYCE

z dnia 31 sierpnia 2006 r.

w sprawie zmiany miejscowego planu zagospodarowania przestrzennego obszaru położonego przy ulicach: Chrzanowskiej i Żernickiej w zachodniej części wsi Domasław

Na podstawie art. 18 ust. 2 pkt 5 ustawy z dnia 8 marca 1990 r. o samorządzie gminnym (Dz. U. z 2001 r. Nr 142, poz. 1591 ze zm.) i art. 20 ust. 1 ustawy z dnia 27 marca 2003 r. o planowaniu i zagospodarowaniu przestrzennym (Dz. U. z 2003 r. Nr 80, poz. 717 z późniejszymi zmianami) oraz w nawiązaniu do uchwały Rady Gminy Kobierzyce nr XLIX/551/05 z dnia 8 września 2005 r. w sprawie sporządzenia zmiany miejscowego planu zagospodarowania przestrzennego obszaru położonego przy ulicach: Chrzanowskiej i Żernickiej w zachodniej części wsi Domasław, po stwierdzeniu zgodności ustaleń projektu zmiany planu z zapisem zmiany studium uwarunkowań i kierunków zagospodarowania przestrzennego gminy Kobierzyce (uchwała nr XL/506/05 Rady Gminy Kobierzyce z dnia 24 marca 2005 roku) uchwala się, co następuje:

R O Z D Z I A Ł I

PRZEPISY OGÓLNE

§ 1

1. Uchwala się zmianę miejscowego planu zagospodarowania przestrzennego obszaru położonego przy ulicach: Chrzanowskiej i Żernickiej w zachodniej części wsi Domaśław – zwaną dalej zmianą planu.
2. Zmiana planu obejmuje obszar zawarty w granicach określonych na rysunku zmiany planu stanowiącym załącznik graficzny nr 1 do niniejszej uchwały.

§ 2

Ustalenia zmiany planu wyrażone są w postaci:

1. niniejszej uchwały stanowiącej tekst zmiany planu;
2. rysunku zmiany planu w skali 1:1000 stanowiącego załącznik graficzny nr 1 do niniejszej uchwały, obowiązującego w zakresie: granic obszaru objętego zmianą planu, funkcji terenów, linii rozgraniczających tereny o różnych funkcjach, nieprzekraczalnych linii zabudowy oraz przebiegu linii energetycznej średniego napięcia wraz ze strefą wyłączoną spod zabudowy.

§ 3

Ilekroć w przepisach niniejszej uchwały jest mowa o:

1. **zmianę planu** – należy przez to rozumieć zmianę planu, o której mowa w § 1 uchwały;
2. **rysunku zmiany planu** – należy przez to rozumieć rysunek w skali 1:1000 stanowiący integralną część niniejszej uchwały;
3. **terenie** – należy przez to rozumieć obszar ograniczony na rysunku zmiany planu liniami rozgraniczającymi, oznaczony symbolem funkcji zgodnie z oznaczeniami graficznymi określonymi w legendzie;
4. **nieprzekraczalnej linii zabudowy** – należy przez to rozumieć linię, której nie może przekroczyć zewnętrzny obrys budynku;
5. **powierzchni zabudowy** – należy przez to rozumieć powierzchnię pod budynkami;
6. **infrastrukturze towarzyszącej** – należy przez to rozumieć urządzenia budowlane, towarzyszące budynki gospodarcze, garaże oraz obiekty małej architektury.

R O Z D Z I A Ł II

ZASADY ZAGOSPODAROWANIA TERENÓW

§ 4

Przeznaczenie terenów, zasady ochrony i kształtowania ładu przestrzennego, parametry i wskaźniki kształtowania zabudowy oraz zagospodarowania terenu

1. Wyznacza się teren oznaczony na rysunku zmiany planu symbolem: **MN**, dla którego obowiązują następujące ustalenia szczegółowe:
 - 1) Funkcja wiodąca terenu: **tereny zabudowy mieszkaniowej**.
 - 2) Za zgodne z funkcją wiodącą terenu uznaje się: lokalizację zabudowy mieszkaniowej jednorodzinnej wraz z infrastrukturą towarzyszącą.
 - 3) Za zgodne ze zmianą planu uznaje się ponadto:
 - a) lokalizację towarzyszącej funkcji usługowej,

b) lokalizację urządzeń i sieci infrastruktury technicznej.

- 4) Zasady ochrony i kształtowania ładu przestrzennego:

- a) zabudowa może być realizowana w układzie wolno stojącym lub bliźniaczym,
- b) dla nowych budynków obowiązują nieprzekraczalne linie zabudowy wyznaczone w odległości 6,0 m od linii rozgraniczających terenów komunikacji drogowej – zgodnie z rysunkiem zmiany planu,
- c) podział na działki zgodnie z rysunkiem zmiany planu, dopuszcza się inny podział przy uwzględnieniu zasady, że minimalna powierzchnia docelowej działki budowlanej powinna wynosić min. 1000 m² dla zabudowy wolno stojącej oraz min. 750 m² dla zabudowy bliźniaczej,
- d) dopuszcza się zmniejszenie minimalnej powierzchni, o której mowa w lit. c) o 10%,
- e) ustalenia o których mowa w lit. c), nie obowiązują przy wydzielaniu działek pod infrastrukturę techniczną.

- 5) Parametry i wskaźniki kształtowania zabudowy i zagospodarowania terenu:

- a) maksymalna powierzchnia zabudowy nie może przekroczyć 30% powierzchni działki budowlanej,
- b) powierzchnia biologicznie czynna powinna zajmować co najmniej: 40% powierzchni działki budowlanej, a w przypadku prowadzenia działalności usługowej min 30% powierzchni działki,
- a) wysokość budynków, liczona od naturalnej powierzchni gruntu do kalenicy dachu, nie może przekroczyć 9,0 m dla budynków mieszkalnych przy czym dopuszcza się maksymalnie dwie kondygnacje, w tym jedna w dachu (nie licząc piwnic),
- b) wysokość budynków garażowych i gospodarczych, liczona od naturalnej powierzchni gruntu do kalenicy dachu, nie może przekroczyć 7,0 m,
- c) dla obiektów mieszkaniowych i usługowych obowiązują dachy spadziste, o jednakowym kącie nachylenia głównych połaci mieszczącym się w przedziale od 35° do 45°, kryte dachówką lub materiałem dachówkopodobnym,
- d) obowiązuje kierunek ustawienia głównej kalenicy dachu równoległe do bocznej granicy działki, nie dotyczy działki narożnej i działek położonych przy linii energetycznej średniego napięcia,
- e) w granicach działki budowlanej należy zapewnić min. dwa miejsca postojowe dla samochodów osobowych, a w przypadku prowadzenia działalności usługowej dodatkowo min jedno stanowisko na każde 50,0 m² powierzchni użytkowej związanej z funkcją usługową.

2. Wyznacza się teren oznaczony na rysunku zmiany planu symbolem: **E**, dla którego obowiązują następujące ustalenia szczegółowe:

- 1) Funkcja wiodąca terenu: **tereny infrastruktury technicznej – elektroenergetyka**.

- 2) Za zgodne z funkcją wiodącą terenu uznaje się: lokalizację obiektów infrastruktury technicznej związanej z zaopatrzeniem w energię elektryczną.
- 3) Za zgodne ze zmianą planu uznaje się ponadto:
 - a) lokalizację sieci infrastruktury technicznej,
 - b) włączenie terenu infrastruktury technicznej do sąsiedniego terenu zabudowy mieszkaniowej, w przypadku zaopatrzenia zabudowy w energię elektryczną ze źródeł położonych poza obszarem objętym zmianą planu.
3. Wyznacza się teren oznaczony na rysunku zmiany planu symbolem: **R**, dla którego obowiązują następujące ustalenia szczegółowe:
 - 1) Funkcja wiodąca terenu: **tereny rolnicze**.
 - 2) Za zgodne z funkcją wiodącą terenu uznaje się: wykorzystywanie terenu do celów związanych z produkcją rolniczą.
 - 3) Za zgodne ze zmianą planu uznaje się ponadto:
 - a) lokalizację urządzeń melioracyjnych oraz innych urządzeń mających na celu odprowadzenie wód opadowych,
 - b) lokalizację sieci i urządzeń infrastruktury technicznej.
 - 4) Zasady ochrony i kształtowania ładu przestrzennego: obowiązuje zakaz lokalizacji zabudowy związanej z produkcją rolniczą.

§ 5

Zasady modernizacji, rozbudowy i budowy systemów komunikacji

1. Wyznacza się teren oznaczony na rysunku zmiany planu symbolem **KDD1**, dla którego obowiązują następujące ustalenia szczegółowe:
 - 1) Funkcja wiodąca terenu: **tereny publicznej komunikacji drogowej**.
 - 2) Za zgodne z funkcją wiodącą uznaje się: lokalizację fragmentu ulicy kl. „D” – dojazdowej, stanowiącego poszerzenia dróg docelowo do parametrów normatywnych.
 - 3) Za zgodne ze zmianą planu uznaje się ponadto: lokalizację urządzeń i sieci infrastruktury technicznej.
 - 4) Zasady i standardy urządzania terenu: szerokość w liniach rozgraniczających od 1,0 m do 2,0 m – zgodnie z rysunkiem zmiany planu.
2. Wyznacza się teren oznaczony na rysunku zmiany planu symbolem **KDD2**, dla którego obowiązują następujące ustalenia szczegółowe:
 - 1) Funkcja wiodąca terenu: **tereny publicznej komunikacji drogowej**.
 - 2) Za zgodne z funkcją wiodącą uznaje się: lokalizację fragmentu ulicy kl. „D” – dojazdowej, stanowiącego poszerzenia dróg docelowo do parametrów normatywnych.
 - 3) Za zgodne ze zmianą planu uznaje się ponadto: lokalizację urządzeń i sieci infrastruktury technicznej.
 - 4) Zasady i standardy urządzania terenu: szerokość w liniach rozgraniczających od 3,5 m do 5,0 m – zgodnie z rysunkiem zmiany planu.
3. Wyznacza się teren oznaczony na rysunku zmiany planu symbolem **KDg**, dla którego obowiązują następujące ustalenia szczegółowe:

- 1) Funkcja wiodąca terenu: **tereny publicznych dróg transportu rolnego**.
- 2) Za zgodne z funkcją wiodącą uznaje się: lokalizację drogi transportu rolnego.
- 3) Za zgodne ze zmianą planu uznaje się ponadto: lokalizację urządzeń i sieci infrastruktury technicznej.
- 4) Zasady i standardy urządzania terenu:
 - a) szerokość drogi w liniach rozgraniczających – 7,5 m (docelowo 10,0 m wraz z poszerzeniem w obszarze poza granicą opracowania),
 - b) w obrębie skrzyżowania obowiązuje trójkąt widoczności o wymiarach: 5,0 m x 5,0 m.

§ 6

Terminy i sposoby tymczasowego zagospodarowania, urządzenia i użytkowania terenów

Tereny, dla których zmiana planu ustala inne przeznaczenie niż funkcjonujące przed dniem wejścia w życie niniejszej uchwały, mogą być wykorzystywane w sposób dotychczasowy do czasu ich zagospodarowania zgodnie z planem.

§ 7

Szczególne warunki zagospodarowania terenów oraz ograniczenia w ich użytkowaniu

Wyznacza się strefę od linii energetycznej średniego napięcia o szerokości 10,0 m (po 5,0 m od osi linii), w granicach której, do czasu skablowania lub przełożenia linii, wyklucza się lokalizację budynków.

§ 8

Wymagania wynikające z potrzeb kształtowania obszarów przestrzeni publicznych

W granicach obszaru objętego zmianą planu nie występują obszary przestrzeni publicznej.

§ 9

Szczegółowe zasady i warunki scalania i podziału nieruchomości

W granicach obszaru objętego zmianą planu nie ustala się szczegółowych zasad i warunków scalania i podziału nieruchomości w rozumieniu przepisów o gospodarce nieruchomościami.

R O Z D Z I A Ł III

ZASADY OBSŁUGI W ZAKRESIE INFRASTRUKTURY TECHNICZNEJ

§ 10

Zasady uzbrojenia terenów oraz zasady modernizacji, rozbudowy i budowy systemów infrastruktury technicznej

1. Ustala się następujące zasady uzbrojenia terenów:
 - 1) Zaopatrzenie budynków w wodę winno odbywać się z istniejącej sieci wodociągowej.
 - 2) Wyklucza się budowę własnych ujęć wodociągowych zlokalizowanych na terenach inwestora o głębokości przekraczającej 30,0 m i pobórze wody w ilości powyżej 10 m³/dobę.
 - 3) Ustala się obowiązek odprowadzenia ścieków bytowych do istniejącej komunalnej sieci kanalizacji sanitarnej.

- 4) W terenach inwestycyjnych obowiązuje odprowadzanie ścieków opadowych do kanalizacji deszczowej lub do rowu melioracyjnego, na warunkach określonych przez administratora cieku.
 - 5) Dopuszcza się rozprowadzenie wód opadowych na działce własnej, w sposób niepowodujący zakłóceń stosunków wodnych na gruntach przyległych.
 - 6) Tereny, na których może dojść do zanieczyszczenia substancjami ropopochodnymi lub chemicznymi, winny być utwardzone i skanalizowane.
 - 7) Ustala się obowiązek zneutralizowania substancji ropopochodnych lub chemicznych na terenie własnym inwestora.
 - 8) Zaopatrzenie w energię elektryczną winno odbywać się z istniejącej sieci energetycznej, zgodnie z warunkami określonymi przez zarządcę sieci.
 - 9) Ogrzewanie budynków paliwem o niskiej zawartości zanieczyszczeń jak olej opałowy, energia elektryczna, gaz i inne uznane za ekologiczne.
 - 10) Unieszkodliwienie odpadów stałych bytowych winno odbywać się poprzez gromadzenie w przystosowanych pojemnikach oraz zorganizowany wywóz na wysypisko odpadów komunalnych.
2. Ustala się następujące zasady modernizacji, rozbudowy i budowy systemów infrastruktury technicznej:
 - 1) Istniejące sieci infrastruktury technicznej położone w granicach obszaru objętego zmianą planu mogą być modernizowane przy uwzględnieniu istniejącego zagospodarowania.
 - 2) Dopuszcza się przebudowę lub przesunięcie istniejącej linii energetycznej średniego napięcia na warunkach określonych przez właściciela sieci na koszt inwestora.
 - 3) Nowe sieci infrastruktury technicznej powinny być lokalizowane wzdłuż ciągów komunikacyjnych, w sposób zapewniający racjonalne zagospodarowanie i użytkowanie terenów zgodnie z ich przeznaczeniem określonym w zmianie planu oraz w sposób zapewniający dostęp do sieci w trakcie ich konserwacji i modernizacji.
 - 4) Urządzenia infrastruktury technicznej, dla których nie przewidziano wydzielonych terenów i które nie będą mogły być realizowane w sąsiednich terenach komunikacji, mogą być realizowane w liniach rozgraniczających terenu zabudowy mieszkaniowej oraz terenu rolniczego.

R O Z D Z I A Ł IV

ZASADY OCHRONY ŚRODOWISKA

§ 11

Zasady ochrony środowiska przyrodniczego

1. Wyklucza się możliwość wprowadzania do wód powierzchniowych i gruntu nieoczyszczonych ścieków.
2. Wszelkie kolizje z urządzeniami wodno-melioracyjnymi wymagają uzyskania zgody ich właścicieli.

§ 12

Zasady ochrony dziedzictwa kulturowego i zabytków oraz dóbr kultury współczesnej

1. Z uwagi na wartości krajobrazowe obszaru objętego zmianą planu, planowana zabudowa powinna zostać opracowana według jednolitej koncepcji architektoniczno-przestrzennej, a bryły budynków winny nawiązywać do budownictwa regionalnego.
2. Z uwagi na możliwość dokonania odkryć stanowisk archeologicznych w trakcie realizacji inwestycji, na obszarze objętym zmianą planu obowiązują następujące ustalenia:
 - 1) Inwestor zobowiązany jest do pisemnego powiadomienia Dolnośląskiego Wojewódzkiego Konserwatora Zabytków o terminie rozpoczęcia i zakończenia prac ziemnych z co najmniej 7-dniowym wyprzedzeniem.
 - 2) W przypadku wystąpienia zabytków i obiektów archeologicznych wymagane jest podjęcie ratowniczych badań wykopaliskowych, za pozwoleniem Dolnośląskiego Wojewódzkiego Konserwatora Zabytków.

§ 13

Sposoby zagospodarowania terenów lub obiektów podlegających ochronie na podstawie przepisów odrębnych

W granicach obszaru objętego zmianą planu nie występują tereny górnicze, obszary narażone na niebezpieczeństwo powodzi oraz zagrożone osuwaniem się mas ziemnych.

R O Z D Z I A Ł V

PRZEPISY KOŃCOWE

§ 14

Ustala się stawkę procentową służącą naliczaniu jednorazowej opłaty od wzrostu wartości nieruchomości, w wysokości 30%.

§ 15

Załącznikami do niniejszej uchwały są:

1. Załącznik graficzny nr 1 – rysunek zmiany planu w skali 1:1000;
2. Załącznik nr 2 – Sposób realizacji, zapisanych w zmianie planu inwestycji z zakresu infrastruktury technicznej, które należą do zadań własnych gminy;
3. Załącznik nr 3 – Rozstrzygnięcie dotyczące sposobu rozpatrzenia uwag zgłoszonych do projektu zmiany planu.

§ 16

Wykonanie uchwały powierza się Wójtowi Gminy Koberzyce.


§ 17

Uchwała wchodzi w życie po upływie 30 dni od dnia jej ogłoszenia w Dzienniku Urzędowym Województwa Dolnośląskiego.

PRZEWODNICZĄCY
RADY GMINY

JANUSZ GARGAŁA

**Załącznik nr 1 do uchwały Rady Gminy
Kobierzyce z dnia 31 sierpnia 2006 r.
(poz. 3160)**

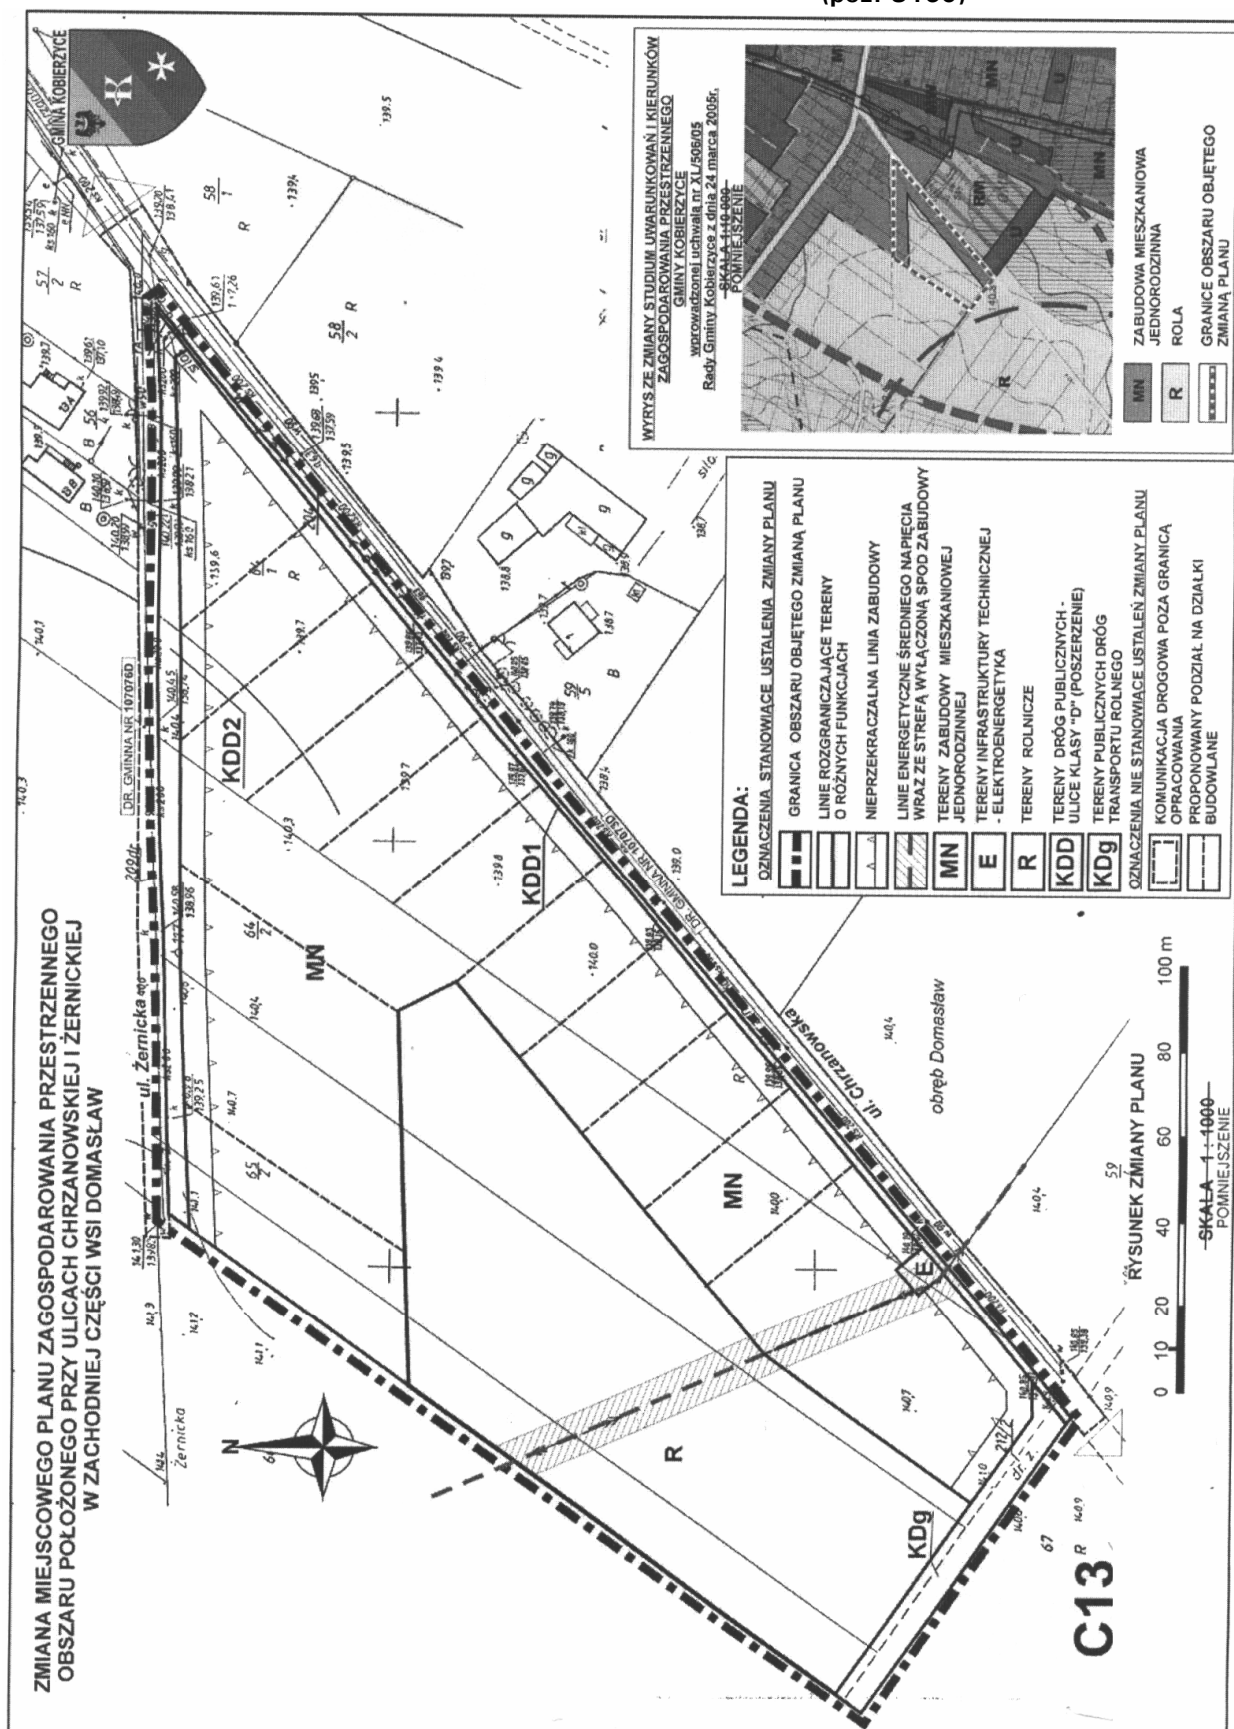

**Załącznik nr 2 do uchwały Rady Gminy
Kobierzyce z dnia 31 sierpnia 2006 r.
(poz. 3160)**

**SPOSÓB REALIZACJI, ZAPISANYCH W ZMIANIE PLANU INWESTYCJI Z ZAKRESU
INFRASTRUKTURY TECHNICZNEJ, KTÓRE NALEŻĄ DO ZADAŃ WŁASNYCH GMINY**

1. Ustala się następujący sposób realizacji inwestycji infrastruktury technicznej:
 - 1) w zakresie realizacji kanalizacji deszczowej – przewiduje się budowę sieci,
 - 2) w zakresie realizacji sieci drogowej – przewiduje się modernizację i rozbudowę dróg publicznych KDD1, KDD2 (ulice: Chrzanowska, Żernicka) w celu osiągnięcia normatywnych parametrów oraz budowę drogi transportu rolnego KDg.
2. Ustala się następujące źródła finansowania realizacji inwestycji w zakresie infrastruktury technicznej:
 - 1) w zakresie realizacji kanalizacji deszczowej – Gmina Kobierzyce;
 - 2) w zakresie realizacji sieci drogowej – Gmina Kobierzyce.

**Załącznik nr 3 do uchwały Rady Gminy
Kobierzyce z dnia 31 sierpnia 2006 r.
(poz. 3160)**

**ROZSTRZYGNIĘCIE DOTYCZĄCE SPOSOBU ROZPATRZENIA UWAG ZGŁOSZONYCH
DO PROJEKTU ZMIANY PLANU**

W trakcie wyłożenia projektu zmiany miejscowego planu zagospodarowania przestrzennego obszaru położonego przy ulicach: Chrzanowskiej i Żernickiej w zachodniej części wsi Domasław do publicznego wglądu, tzn. w okresie od 6 lipca do 4 sierpnia 2006 r., a także w okresie następnych 14 dni nie zgłoszono żadnych uwag do projektu planu.

3161

UCHWAŁA RADY GMINY LUBAŃ

z dnia 22 września 2006 r.

w sprawie Statutu Urzędu Gminy Lubań

Na podstawie art. 40 ust. 2 pkt 2 ustawy z dnia 8 marca 1990 roku o samorządzie gminnym (Dz. U. z 2001 r. Nr 142, poz. 1591 ze zmianami) oraz art. 20 ust. 2 i art. 238 ust. 3 ustawy z dnia 30 czerwca 2005 r. o finansach publicznych (Dz. U. z 2005 r. Nr 249, poz. 2104 ze zmianami) Rada Gminy uchwala, co następuje:

§ 1

Uchwala się Statut Urzędu Gminy Lubań

§ 2

Urząd Gminy Lubań zwany dalej „Urzędem” działa na podstawie:

1. ustawy z dnia 8 marca 1990 r. o samorządzie gminnym (Dz. U. z 2001 r. Nr 142, poz. 1591 ze zmianami),

2. ustawy z dnia 30 czerwca 2005 r. o finansach publicznych (Dz. U. Nr 249, poz. 2104 ze zmianami),

3. statutu Gminy Lubań,
4. niniejszego statutu.

§ 3

1. Urząd jest wyodrębnioną jednostką organizacyjną gminy Lubań prowadzącą działalność w formie jednostki budżetowej.

2. Urząd prowadzi działalność finansową według zasad określonych w ustawie z dnia 30 czerwca 2005 r. o finansach publicznych (Dz. U. Nr 249, poz. 2104 ze zmianami).
3. Kierownikiem Urzędu jest Wójt.
4. Siedziba Urzędu mieści się w Lubaniu przy ul. Dąbrowskiego 18.

§ 4

1. Do zakresu działania Urzędu należy zapewnienie należytego wykonania spoczywających na gminie:
 - 1) zadań wynikających z ustaw, statutu gminy i uchwał Rady Gminy,
 - 2) zadań zleconych przez organy administracji rządowej na mocy ustaw,
 - 3) zadania wykonywane na podstawie porozumień z innymi jednostkami samorządu terytorialnego i organami administracji rządowej (zadania powierzone),

- 4) zadań publicznych powierzonych gminie w drodze porozumienia komunalnego, które nie zostało powierzone innym jednostkom organizacyjnym, związkom komunalnym lub przekazane innym podmiotom na podstawie umów.

§ 5

Szczegółowe zadania i organizację wewnętrzną Urzędu określa Regulamin Organizacyjny Urzędu.

§ 6

Uchwała wchodzi w życie po upływie 14 dni od dnia ogłoszenia w Dzienniku Urzędowym Województwa Dolnośląskiego.

PRZEWODNICZĄCY
RADY GMINY

JÓZEF HALWA

3162

UCHWAŁA RADY GMINY LUBAŃ

z dnia 22 września 2006 r.

w sprawie statutu Gminnego Ośrodka Kultury i Sportu

Na podstawie art. 13 ust. 1 i 2 ustawy z dnia 25 października 1991 r. o organizowaniu i prowadzeniu działalności kulturalnej (tekst jednolity Dz. U. z 2001 r. Nr 13, poz. 123 z późn. zm.) oraz art. 40 ust. 1 i 2 pkt 2 ustawy o samorządzie gminnym z dnia 8 marca 1990 r. (tekst jednolity Dz. U. z 2001 r. Nr 142, poz. 1591 z późn. zm.) Rada Gminy Lubań uchwala

STATUT GMINNEGO OŚRODKA KULTURY I SPORTU

R o z d z i a ł I

Postanowienia ogólne

§ 1

1. Gminny Ośrodek Kultury i Sportu w Lubaniu zwany dalej „Ośrodkiem Kultury” jest samorządową instytucją kultury utworzoną na podstawie uchwały nr XXXV/211/2006 Rady Gminy Lubań z dnia 22 września 2006 roku w sprawie utworzenia samorządowej instytucji kultury.
2. Ośrodek Kultury jest instytucją kultury wpisaną do rejestru instytucji kultury prowadzonego przez organizatora.
3. Ośrodek Kultury działa w szczególności na podstawie:
 - 1) ustawy z dnia 8 marca 1990 r. o samorządzie gminnym (tekst jednolity – Dz. U. z 2001 r. Nr 142, poz. 1591 z późn. zm.),

- 2) ustawa z dnia 25 października 1991 r. o organizowaniu i prowadzeniu działalności kulturalnej (tekst jednolity – Dz. U. z 2001 r. Nr 13, poz. 123 z późn. zm.),
- 3) ustawy z dnia 18 stycznia 1996 r. o kulturze fizycznej (tekst jednolity – Dz. U. z 2001 r. Nr 81, poz. 889 z późn. zm.),
- 4) ustawy z dnia 27 czerwca 1997 r. o bibliotekach (Dz. U. Nr 85, poz. 539 z późn. zm.),
- 5) Statutu Gminy Lubań (Dz. Urz. Woj. Doln. z dnia 5 czerwca 2003 r. Nr 74, poz. 1620),
- 6) postanowień niniejszego statutu.

§ 2

Siedziba Ośrodka Kultury znajduje się w miejscowości Lubań przy ul. Dąbrowskiego 18 – Urząd Gminy Lubań, a terenem działania Gmina Lubań.

§ 3

Ośrodek Kultury posiada osobność prawną.

§ 4

Ośrodek kultury używa pieczęci podłużnej z nazwą w pełnym brzmieniu, adresem siedziby, numerem telefonu, numerem identyfikacji podatkowej (NIP) i numerem REGON.

R o z d z i a ł II

Cele i zadania Ośrodka

§ 5

Celem działalności Ośrodka Kultury jest prowadzenie wielokierunkowych działań polegających na rozpoznawaniu, rozbudzaniu i zaspokajaniu potrzeb i aspiracji kulturalnych, sportowych, turystycznych i rekreacyjnych lokalnej społeczności, tworzeniu i upowszechnianiu różnych dziedzin kultury, sportu oraz sztuki profesjonalnej i amatorskiej, upowszechnianie czytelnictwa i udostępnianie materiałów oraz informacji bibliotecznych.

§ 6

Do zakresu działania Ośrodka Kultury należy w szczególności:

- 1) organizacja różnorodnych form edukacji kulturalnej i sportowej,
- 2) promocja dorobku kulturalnego i sportowego,
- 3) organizacja imprez kulturalnych, sportowych, turystycznych i rekreacyjnych,
- 4) organizacja konkursów w różnych dziedzinach kultury, sztuki i sportu,
- 5) stwarzanie warunków do amatorskiego ruchu artystycznego, kół i klubów zainteresowań, sekcji, zespołów itp.,
- 6) prowadzenie bibliotek publicznych poprzez:
 - a) gromadzenie, opracowywanie i przechowywanie materiałów bibliotecznych ze szczególnym uwzględnieniem materiałów dotyczących własnego regionu,
 - b) udostępnianie zbiorów bibliotecznych na miejscu i wypożyczanie do domu,
 - c) prowadzenie działalności w zakresie popularyzacji czytelnictwa,
- 7) współdziałanie z organizacjami społecznymi, stowarzyszeniami, fundacjami i klubami sportowymi, organizacjami pozarządowymi i podmiotami prowadzącymi działalność pożytku publicznego,
- 8) współdziałanie w zakresie kultury fizycznej i rekreacji z Ludowymi Zespołami Sportowymi działającymi na terenie gminy,
- 9) organizowanie różnorodnych form wypoczynku dla dzieci i młodzieży,
- 10) organizowanie imprez zleconych,
- 11) administrowanie obiektami komunalnymi przekazanymi Ośrodkowi Kultury na prowadzenie działalności statutowej,
- 12) dbałość o stan techniczny mienia administrowanego przez Ośrodek Kultury.

§ 7

Ośrodek Kultury może prowadzić działalność, z której pochody będą przeznaczone na realizację celów statutowych.

§ 8

Ośrodek Kultury realizując zadania statutowe może zawierać umowy i porozumienia z innymi podmiotami i instytucjami w kraju i za granicą na zasadach określonych odrębnymi przepisami prawa.

R o z d z i a ł III

Zarządzanie i organizacja

§ 9

Bezpośredni nadzór nad Ośrodkiem Kultury sprawuje Wójt Gminy Lubań.

§ 10

Ośrodkiem Kultury kieruje dyrektor powoływany i odwoływany przez Wójta Gminy Lubań.

§ 11

Powołanie dyrektora może nastąpić w drodze konkursu przeprowadzonego przez Wójta Gminy Lubań.

§ 12

Do zakresu działania Dyrektora należy w szczególności:

- 1) kierowanie bieżącą działalnością Ośrodka Kultury,
- 2) reprezentowanie Ośrodka Kultury na zewnątrz,
- 3) zarządzanie przekazanym majątkiem,
- 4) zatrudnianie, awansowanie i zwalnianie pracowników,
- 5) wydawanie zarządzeń, instrukcji i poleceń służbowych,
- 6) ustalanie rocznego planu działalności i rocznego planu finansowego oraz sporządzanie sprawozdań z ich realizacji.

§ 13

Do dokonywania czynności prawnych w imieniu Ośrodka Kultury upoważniony jest samodzielnie dyrektor.

§ 14

W Ośrodku Kultury mogą być zatrudnieni pracownicy działalności podstawowej, obsługi oraz specjaliści z różnych dziedzin związanych z działalnością Ośrodka Kultury.

R o z d z i a ł IV

Gospodarka finansowa

§ 15

1. Ośrodek Kultury zarządza powierzonym majątkiem zgodnie z obowiązującymi przepisami.
2. Ośrodek Kultury prowadzi gospodarkę finansową zgodnie z obowiązującymi przepisami dotyczącymi jednostek organizacyjnych kultury i sportu.
3. Źródłami dochodów Ośrodka Kultury są:
 - 1) dotacje z budżetu gminy,
 - 2) dochody z działalności statutowej i gospodarczej,
 - 3) odsetki od lokat bankowych,
 - 4) darowizny, spadki, zapisy,
 - 5) dotacje z innych funduszy lub fundacji powołanych do wspierania inicjatyw kulturalnych i sportowych,

- 6) dotacje z funduszy Unii Europejskiej,
- 7) inne źródła określone odrębnymi przepisami prawa.
- 4. Podstawą gospodarki finansowej Ośrodka Kultury jest roczny plan finansowy ustalany przez dyrektora.

R o z d z i a ł V

Postanowienia końcowe

§ 18

Wszelkie zmiany w Statucie mogą być dokonywane w trybie właściwym dla jego nadania.

§ 19

Wykonanie uchwały powierza się Wójtowi Gminy Lubań.

§ 20

Niniejszy statut podlega ogłoszeniu w Dzienniku Urzędowym Województwa Dolnośląskiego i wchodzi w życie w dniu 1 stycznia 2007 r., nie wcześniej jednak jak po upływie 14 dni od daty opublikowania w Dzienniku Urzędowym Województwa Dolnośląskiego.

PRZEWODNICZĄCY
RADY GMINY

JÓZEF HALWA

3163

UCHWAŁA RADY GMINY LUBAŃ

z dnia 22 września 2006 r.

w sprawie zmiany w uchwale nr XXXIV/207/2006 Rady Gminy Lubań z dnia 29 czerwca 2006 r. w sprawie udzielania dotacji na prace konserwatorskie, restauratorskie lub roboty budowlane przy zabytku wpisanym do rejestru zabytków

Na podstawie art. 18 ust. 2 pkt 15 ustawy z dnia 8 marca 1990 r. o samorządzie gminnym (Dz. U. z 2001 r. Nr 142, poz. 1591 ze zm.) w związku z art. 81 ust. 1 ustawy z dnia 23 lipca 2003 r. o ochronie zabytków i opiece nad zabytkami (Dz. U. z 2003 r. Nr 162, poz. 1568 ze zm.) uchwala się, co następuje:

§ 1

W uchwale nr XXXIV/207/2006 Rady Gminy Lubań z dnia 29 czerwca 2006 r. w sprawie udzielania dotacji na prace konserwatorskie, restauratorskie lub roboty budowlane przy zabytku wpisanym do rejestru zabytków dokonuje się następujących zmian:

Paragraf 3 otrzymuje brzmienie:

„§ 3

1. Rada Gminy określa w uchwale budżetowej wysokość środków przeznaczonych na prace konserwatorskie, restauratorskie lub roboty budowlane przy zabytkach znajdujących się na terenie Gminy Lubań.
2. Po dokonaniu wstępnej oceny złożonych wniosków, Wójt Gminy Lubań przedkłada Radzie Gminy wykaz wnioskodawców wraz z uzasadnieniem w sprawie prawidłowości i zasadności planowanych

oraz przeprowadzonych prac konserwatorskich, restauratorskich i robót budowlanych przy zabytkach.

3. Bazując na informacji, o której mowa w ust. 2, Rada Gminy Lubań dokonuje wyboru podmiotów, którym będą przyznane dotacje.”

§ 2

Uchwała wchodzi w życie po upływie 14 dni od jej ogłoszenia w Dzienniku Urzędowym Województwa Dolnośląskiego oraz podlega ogłoszeniu na tablicy informacyjnej Urzędu Gminy Lubań.

PRZEWODNICZĄCY
RADY GMINY

JÓZEF HALWA

3164

UCHWAŁA RADY GMINY LEGNICKIE POLE

z dnia 27 września 2006 r.

w sprawie nadania statutu Urzędowi Gminy Legnickie Pole

Na podstawie art. 18 ust. 2 pkt 15, art. 40 ust. 2 pkt 2 ustawy z dnia 8 marca 1990 r. o samorządzie gminnym (Dz. U. z 2001 r. Nr 142, poz. 1591, z 2002 r. Nr 23, poz. 220, Nr 62, poz. 558, Nr 113, poz. 984, Nr 153, poz. 1271, Nr 214, poz. 1806, z 2003 r. Nr 80, poz. 717, Nr 162, poz. 1568, z 2004 r. Nr 102, poz. 1055, Nr 116, poz. 1203, Nr 167, poz. 1759, z 2005 r. Nr 172, poz. 1441, Nr 175, poz. 1457, z 2006 r. Nr 17, poz. 128) oraz art. 20 ust. 2 i art. 238 ust. 3 ustawy z dnia 30 czerwca 2005 r. o finansach publicznych (Dz. U. Nr 249, poz. 2104, Nr 169, poz. 1420, z 2006 r. Nr 45, poz. 319) uchwala, co następuje:

§ 1

Nadaje się statut Urzędowi Gminy Legnickie Pole w następującym brzmieniu:

„Statut Urzędu Gminy Legnickie Pole

§ 1

Urząd Gminy Legnickie Pole, zwany dalej „Urzędem” jest jednostką organizacyjną Gminy Legnickie Pole, prowadzoną w formie jednostki budżetowej.

§ 2

1. Obszarem działania Urzędu jest Gmina Legnickie Pole.
2. Siedziba Urzędu mieści się w Legnickim Polu, przy ulicy Dientzenhofera nr 1.

§ 3

Zakres działania i zadania Urzędu określone zostały w regulaminie organizacyjnym Urzędu.

§ 4

1. Kierownikiem Urzędu jest Wójt Gminy Legnickie Pole.
2. Wójt kieruje Urzędem przy pomocy zastępcy wójta, sekretarza gminy i skarbnika gminy.

§ 5

1. Urząd prowadzi gospodarkę finansową na zasadach określonych w ustawie z dnia 30 czerwca 2005 r. o finansach publicznych.
2. Podstawą gospodarki finansowej Urzędu jest plan dochodów i wydatków.
3. Księgowość Urzędu prowadzona jest zgodnie z przepisami, według zasad stosowanych w rachunkowości budżetowej.

§ 6

Zmian w statucie Urzędu mogą nastąpić w drodze uchwały Rady Gminy Legnickie Pole.”

§ 2

Uchwała wchodzi w życie po upływie 14 dni od dnia ogłoszenia w Dzienniku Urzędowym Województwa Dolnośląskiego.

PRZEWODNICZĄCY
RADY GMINY

WŁODZIMIERZ PASZKOWSKI

3165

UCHWAŁA RADY GMINY LEGNICKIE POLE

z dnia 27 września 2006 r.

w sprawie utworzenia odrębnego obwodu głosowania w Domu Pomocy Społecznej w Legnickim Polu dla przeprowadzenia głosowania w wyborach do rad gmin, rad powiatów i sejmików województw, Rady m. st. Warszawy i rad dzielnic m. st. Warszawy oraz wyborów wójtów, burmistrzów i prezydentów miast zarządzanych na dzień 12 listopada 2006 r.

Na podstawie art. 30 ust. 2b ustawy z dnia 16 lipca 1998 r. – Ordynacja wyborcza do rad gmin, rad powiatów i sejmików województw (Dz. U. z 2003 r. Nr 159, poz. 1547), Dz. U. z 2004 r. Nr 25, poz. 219, Nr 102, poz. 1055, Nr 167, poz. 1760; Dz. U. z 2005 r. Nr 175, poz. 145; Dz. U. z 2006 r. Nr 17, poz. 128; Dz. U. z 2006 r. Nr 34, poz. 242; Dz. U. z 2006 r. Nr 146, poz. 1055, Nr 159, poz. 1127) uchwala się, co następuje:

§ 1

1. Tworzy się obwód głosowania nr 5 w Domu Pomocy Społecznej w Legnickim Polu z siedzibą w świetlicy tego domu dla przeprowadzenia głosowania w wyborach do rad gmin, rad powiatów i sejmików województw, Rady m. st. Warszawy i rad dzielnic m. st. Warszawy oraz wyborów wójtów, burmistrzów i prezydentów miast zarządzonych na dzień 12 listopada 2006 r.
2. Numer obwodu głosowania, granice obwodu oraz siedzibę obwodowej komisji wyborczej ustala się następująco:

Nr obwodu	Granice obwodu	Siedziba obwodowej komisji wyborczej
5	Dom Pomocy Społecznej w Legnickim Polu	Świetlica Domu Pomocy Społecznej w Legnickim Polu

§ 2

Wykonanie uchwały powierza się wójtowi gminy.

§ 3

Uchwała wchodzi w życie z dniem podjęcia. Uchwała podlega ogłoszeniu w Dzienniku Urzędowym Województwa Dolnośląskiego. Uchwałę podaje się do publicznej wiadomości poprzez wywieszenie na tablicy ogłoszeń przed Urzędem Gminy Legnickie Pole.

PRZEWODNICZĄCY
RADY GMINY

WŁODZIMIERZ PASZKOWSKI

3166

UCHWAŁA RADY GMINY MIĘKINIA

z dnia 28 września 2006 r.

w sprawie nadania nazwy ulicy w miejscowości Wilkszyn

Na podstawie art. 18 ust. 2 pkt 13 ustawy z dnia 8 marca 1990 r. o samorządzie gminnym (t.j. Dz. U. z 2001 r. Nr 142, poz. 1591 ze zmianami) Rada Gminy Miękinia uchwala, co następuje:

§ 1

Nadaje się następującą nazwę ulicy w miejscowości Wilkszyn:
– „Morelowa” – która obejmuje działkę nr 121 dr, obręb Wilkszyn,
zgodnie ze szkicem sytuacyjnym, stanowiącym załącznik do niniejszej uchwały.

§ 2

Wykonanie uchwały powierza się Wójtowi Gminy Miękinia.


§ 3

Uchwała wchodzi w życie po upływie 14 dni od daty ogłoszenia w Dzienniku Urzędowym Województwa Dolnośląskiego.

PRZEWODNICZĄCY
RADY GMINY

EUGENIUSZ MAKSYLEWICZ

Załącznik nr 1 do uchwały Rady
Gminy Miękinia z dnia 28 września
2006 r. (poz. 3166)

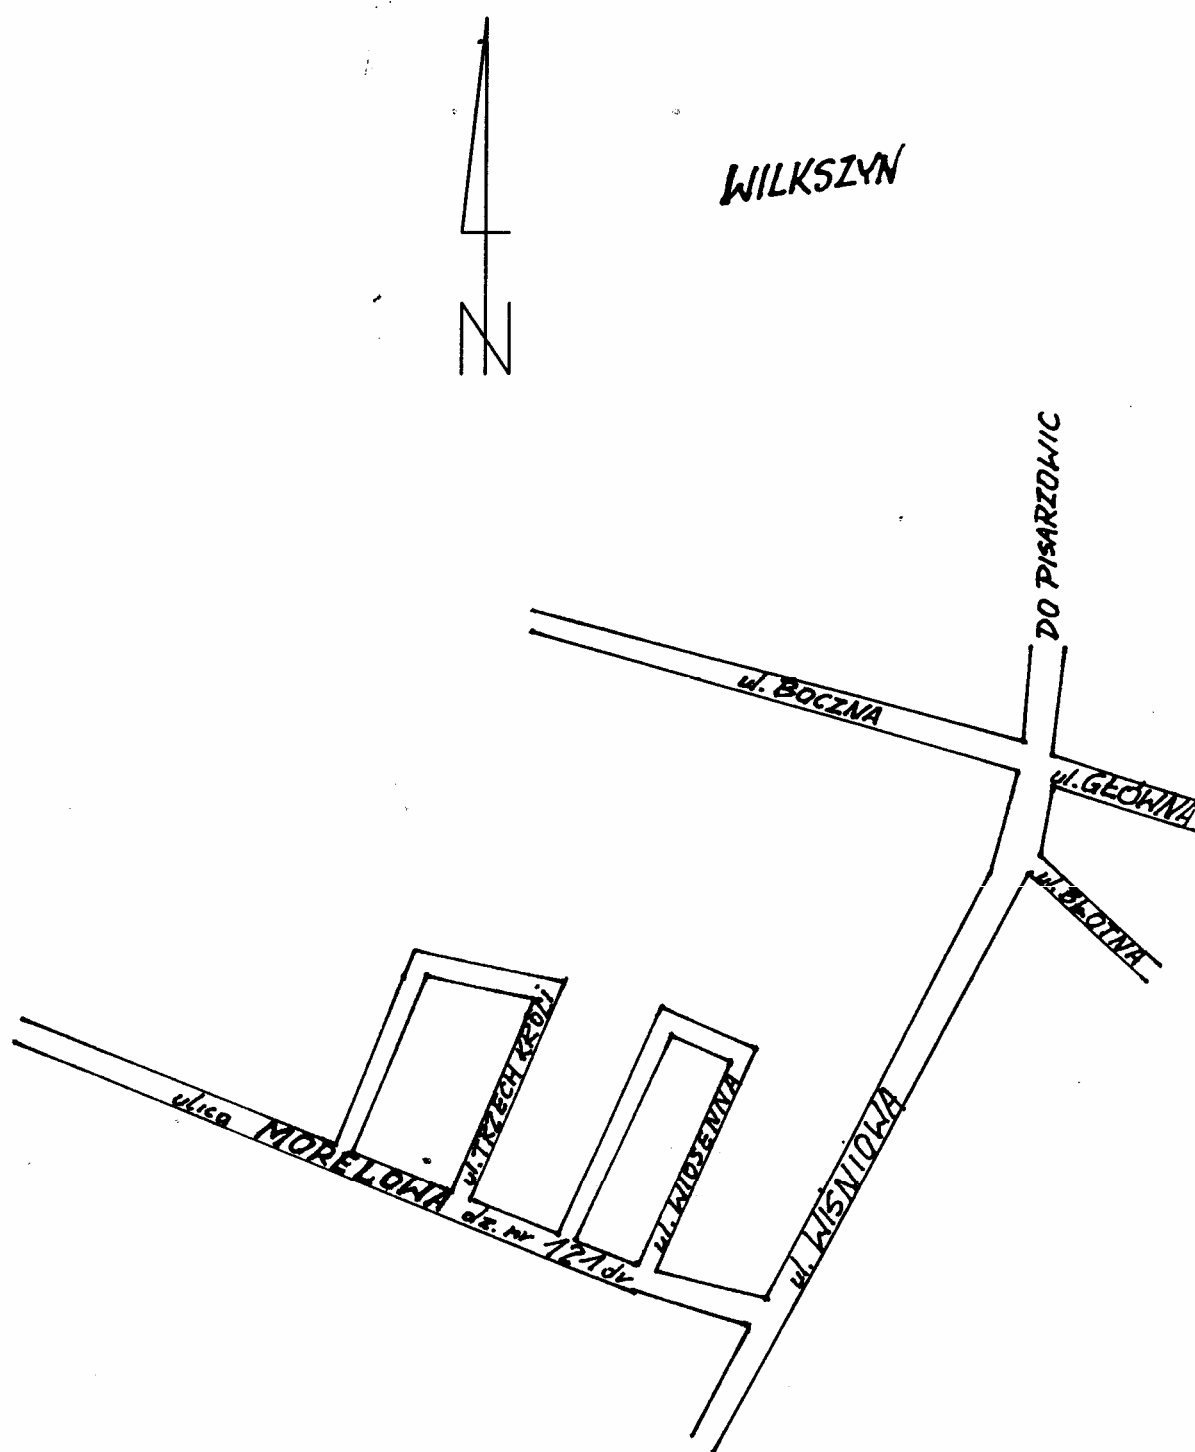

3167

UCHWAŁA RADY GMINY MIĘKINIA

z dnia 28 września 2006 r.

w sprawie nadania nazwy ulicy w miejscowości Brzezina

Na podstawie art. 18 ust. 2 pkt 13 ustawy z dnia 8 marca 1990 r. o samorządzie gminnym (t.j. Dz. U. z 2001 r. Nr 142, poz. 1591 ze zmianami) Rada Gminy Miękinia uchwala, co następuje:

§ 1

Nadaje się następującą nazw ulicom w miejscowości Brzezina:

- „Spacerowa” – która obejmuje działkę nr 237/2 dr, obręb Brzezina,
- „Widokowa” – która obejmuje działkę nr 30/4 dr, obręb Brzezina,

zgodnie ze szkicem sytuacyjnym, stanowiącym załącznik do niniejszej uchwały.

§ 2

Wykonanie uchwały powierza się Wójtowi Gminy Miękinia.


§ 3

Uchwała wchodzi w życie po upływie 14 dni od daty ogłoszenia w Dzienniku Urzędowym Województwa Dolnośląskiego.

**PRZEWODNICZĄCY
RADY GMINY**

EUGENIUSZ MAKSYLEWICZ

Załącznik nr 1 do uchwały Rady
Gminy Miękinia z dnia 28 września
2006 r. (poz. 3167)

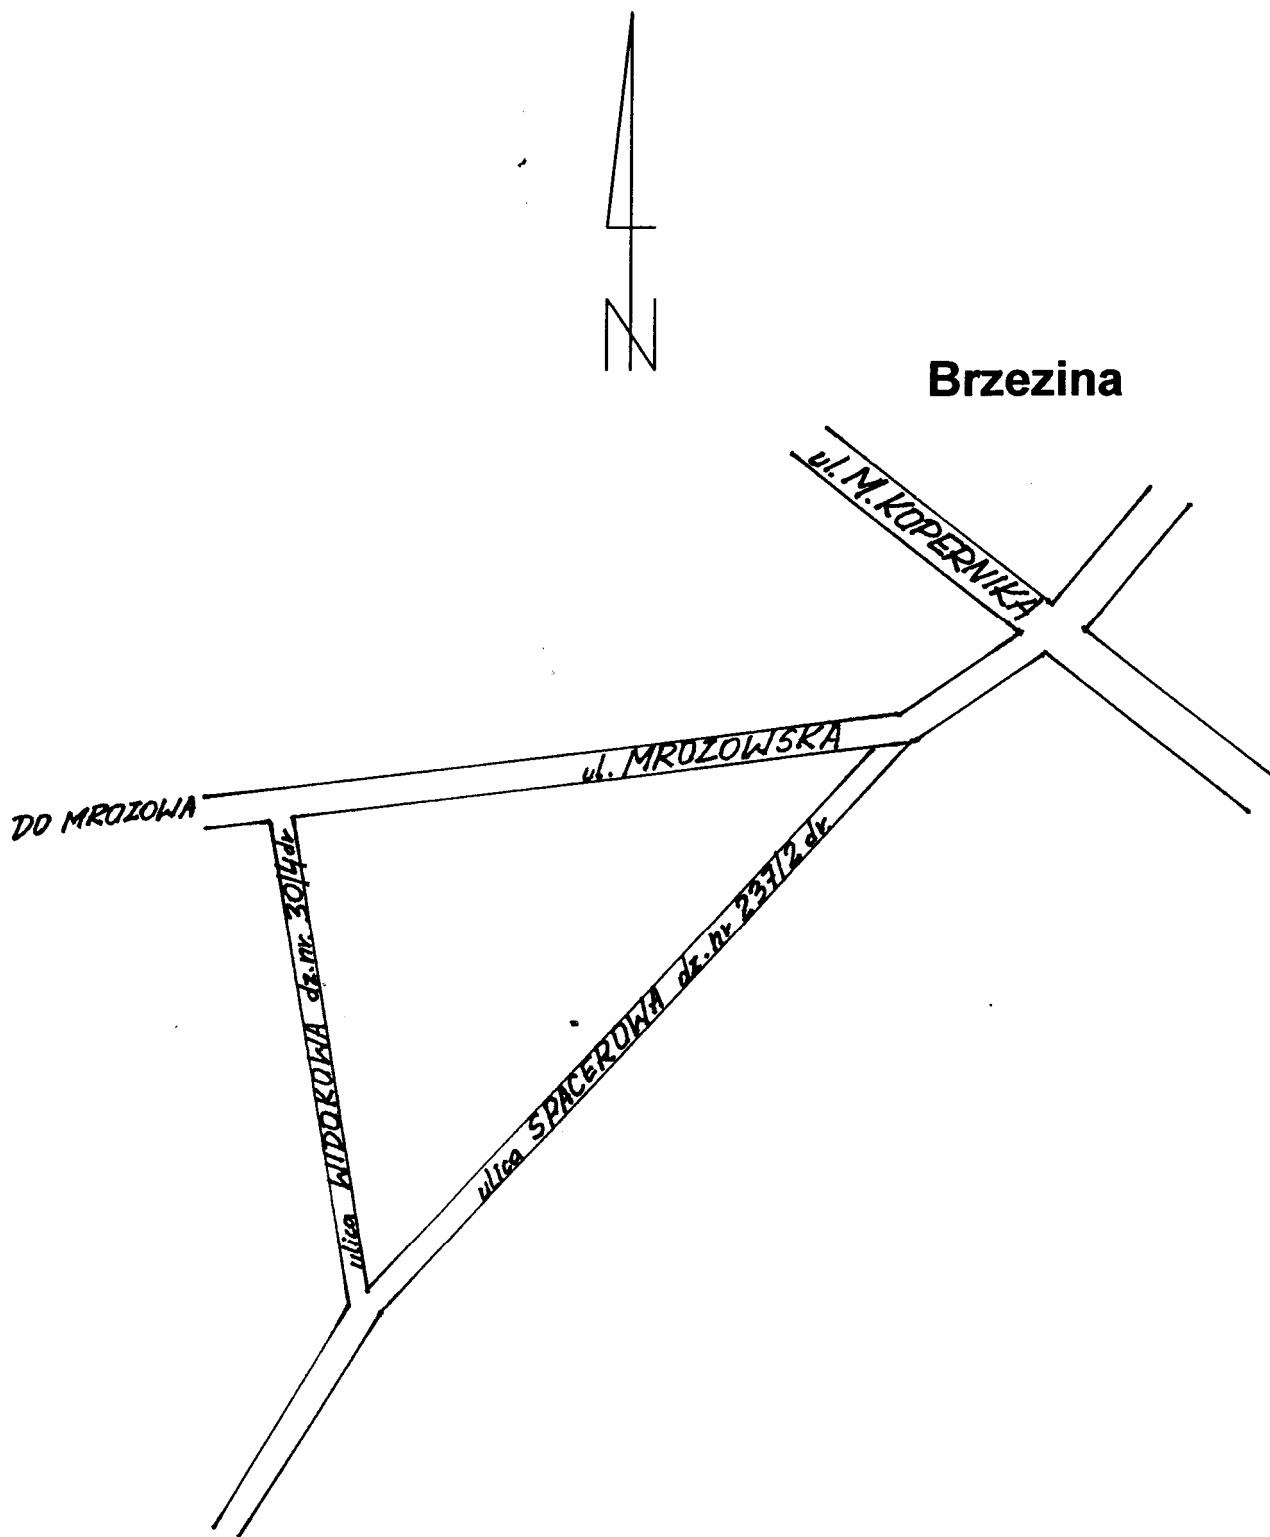

3168

ZARZĄDZENIE BURMISTRZA MIASTA ŻŁOTORYJA

z dnia 11 września 2006 r.

w sprawie wymagań, jakie powinni spełniać przedsiębiorcy ubiegający się o uzyskanie zezwolenia w zakresie odbierania odpadów komunalnych od właścicieli nieruchomości, opróżniania zbiorników bezodpływowych i transportu nieczystości ciekłych

Na podstawie art. 7 ust. 3a ustawy z dnia 13 września 1996 r. o utrzymaniu czystości i porządku w gminach (Dz. U. z 2005 r. Nr 236, poz. 2008) oraz § 2, 3 i 4 rozporządzenia Ministra Środowiska z dnia 30 grudnia 2005 r. w sprawie szczegółowego sposobu określania wymagań, jakie powinien spełniać przedsiębiorca ubiegający się o uzyskanie zezwolenia (Dz. U. z 2005 r. Nr 5, poz. 33) zarządzam, co następuje:

§ 1

Przedsiębiorca ubiegający się o uzyskanie zezwolenia w zakresie odbierania odpadów komunalnych od właścicieli nieruchomości oraz opróżniania zbiorników bezodpływowych i transportu nieczystości ciekłych na terenie Gminy Miejskiej Żłotoryja winien złożyć stosowny wniosek o uzyskanie zezwolenia wraz z kompletem wymaganych dokumentów, zgodny z ustawą z dnia 13 września 1996 r. o utrzymaniu czystości i porządku w gminach.

§ 2

1. Przedsiębiorca ubiegający się o uzyskanie zezwolenia w zakresie odbierania odpadów komunalnych od właścicieli nieruchomości powinien spełniać następujące wymagania:

- 1) posiadać aktualny wpis do rejestru przedsiębiorców w Krajowym Rejestrze Sądowym lub wpis do ewidencji działalności gospodarczej,
- 2) posiadać zaplecze techniczno-biurowe, udokumentowane tytułem prawnym do dysponowania nieruchomością:
 - a) wyposażone w miejsce do mycia pojazdów oraz pojemników,
 - b) umożliwiające czasowe gromadzenie i przesortowania surowców wtórnych,
 - c) posiadające stanowisko odbioru odpadów wielkogabarytowych oraz stanowisko do odbioru odpadów niebezpiecznych.

W przypadku gdy nieruchomość, o której mowa w pkt 2, nie spełnia wymagań określonych w ppkt a i b, przedsiębiorca zobowiązany jest udokumentować prawo korzystania z urządzeń, których dotyczą te wymagania, należących do innych przedsiębiorców, przez przedłożenie stosownych umów.

- 3) posiadać specjalistyczne środki transportu, w ilości niezbędnej do realizacji zadania, przystosowane do bezpyłowego odbierania oraz transportu odpadów komunalnych gromadzonych w pojemnikach oraz kontenerach, samochody ciężarowe do odbioru odpadów gromadzonych w innych niż wymienione wyżej urządzeniach, samochody ciężarowe skrzyniowe wyposażone w urządzenia umożliwiające opróżnianie pojemników do selektywnej zbiórki odpadów,

z udokumentowanym tytułem prawnym do dysponowania specjalistycznymi pojazdami samochodowymi, którymi mają być wykonywane usługi, spełniającymi wymagania techniczne określone w przepisach regulujących warunki techniczne pojazdów oraz innych przepisach szczegółowych wraz z opisem technicznym,

- 4) posiadać środki techniczne, oznaczone za pomocą logo lub nazwą firmy, umożliwiające zorganizowanie i uruchomienie w terminie do 6 miesięcy od daty ogłoszenia zarządzenia selektywnego odbioru odpadów, zarówno w zabudowie jednorodzinnej jak i wielorodzinnej, zgodnie z zapisami w GPGO i systematycznie wyposażać nieruchomości w pojemniki lub worki do selektywnej zbiórki odpadów komunalnych,
- 5) określić sposób realizacji obowiązku ograniczenia masy odpadów ulegających biodegradacji składowanych na składowisku odpadów poprzez stosowane lub przewidywane do stosowania technologie w zakresie sortowania i kompostowania odpadów,
- 6) posiadać aktualną umowę z przedsiębiorcami prowadzącymi działalność w zakresie odzysku lub unieszkodliwiania odpadów, spełniającymi wymagania zgodnie z przepisami szczegółowymi,
- 7) udokumentować sposób przeprowadzania i możliwość dotrzymania ustalonej częstotliwości dezynfekcji pojemników i kontenerów oraz pojazdów samochodowych,
- 8) prowadzić dokumentację w zakresie prowadzonej działalności, w tym szczególnie:
 - a) dokumentów wynikających z aktualnego prawa normującego gospodarkę odpadami,
 - b) uzyskanych zezwoleń,
 - c) rejestru umów przy użyciu systemu komputerowego umożliwiającego przekazywanie danych,
- 9) posiadać środki techniczne, umożliwiające ewidencjonowanie na indywidualnych kontach ilości odpadów zebranych selektywnie i w oparciu o te dane naliczanie indywidualnych zniżek w opłatach zgodnie z zapisami GPGO.

§ 3

Niesegregowane odpady komunalne lub odpady nienależące do odzysku z terenu Gminy Miejskiej Żłotoryja

ryja powinny być składowane na najbliższym miejscu wytwarzania składowisku odpadów.

§ 4

1. W sytuacji, gdy instalacje, urządzenia i obiekty wymienione w GPGO nie zapewniają możliwości odbioru i przetworzenia lub unieszkodliwienia wszystkich wyselekcjonowanych strumieni odpadów, przedsiębiorca powinien sam posiadać takie możliwości lub mieć podpisane umowy z zarządzającymi obiektami, instalacjami lub urządzeniami posiadającymi takie możliwości. Dotyczy to zwłaszcza unieszkodliwiania odpadów niebezpiecznych, sprzętu elektrycznego i elektronicznego, kruszenia odpadów budowlanych, rozdrabniania i kompostowania odpadów zielonych, demontażu odpadów wielkogabarytowych, dokładnego sortowania opakowań, papieru, tektury, tekstyliów, metali, odzysku i recyklingu opakowań wielomateriałowych.
2. Przedsiębiorca powinien posiadać możliwość selekcji odpadów zmieszanych w stopniu umożliwiającym osiągnięcie w kolejnych latach wymaganych wskaźników odzysku i recyklingu w sytuacji, gdy selekcja przez właścicieli nieruchomości nie będzie realizowana w stopniu wystarczającym.

§ 5

Pojazdy do odbierania odpadów komunalnych powinny być:

- 1) myte zewnętrznie po zakończeniu każdego dnia ich użytkowania,
- 2) zewnętrznie i wewnętrznie odkażane nie rzadziej niż raz na miesiąc,
- 3) oznakowane w sposób trwały w znaki identyfikacyjne lub nazwą firmy,
- 4) wyposażone w narzędzia umożliwiające posprzątanie terenu po opróżnieniu pojemników,
- 5) zabezpieczone przed niekontrolowanym wydostawaniem się na zewnątrz pojazdu, transportowanych odpadów komunalnych.

§ 6

1. Przedsiębiorca ubiegający się o uzyskanie zezwolenia w zakresie opróżniania zbiorników bezodpływowych i transportu nieczystości ciekłych powinien spełniać następujące wymagania:
 - 1) posiadać zaplecze techniczno-biurowe w postaci bazy transportowej wraz z miejscem do mycia i dezynfekcji pojazdów,
 - 2) posiadać sprzęt samochodowy – pojazdy asenizacyjne, spełniające wymagania techniczne określone w przepisach regulujących warunki techniczne pojazdów oraz innych przepisach szczegółowych oraz powinny być:

- a) odkażane w części spustowej – po każdym napełnieniu i opróżnieniu zbiornika pojazdu,
- b) myte zewnętrznie po zakończeniu każdego dnia pracy,
- c) oznakowane w sposób trwały w znaki identyfikacyjne z nazwą firmy,
- d) wyposażone w narzędzia umożliwiające posprzątanie terenu po opróżnieniu zbiorników,
- e) zabezpieczone przed niekontrolowanym wydostawaniem się na zewnątrz pojazdu, transportowanych nieczystości ciekłych.

2. Dokumentami potwierdzającymi spełnienie ww. wymagań są w szczególności:

- 1) tytuł prawny do nieruchomości, na której znajduje się zaplecze techniczno-biurowe,
- 2) tytuł prawny do dysponowania specjalistycznymi pojazdami samochodowymi, którymi mają być wykonywane usługi (umowa kupna, najmu faktura zakupu itp), o których mowa w ust. 1 pkt 2 wraz z opisem technicznym.
- 3) W przypadku gdy nieruchomość, o której mowa w ust. 1, nie spełnia określonych wymagań, przedsiębiorca zobowiązany jest udokumentować prawo do korzystania z urządzeń, których dotyczą te wymagania, należących do innych przedsiębiorców, przez przedłożenie stosownych umów.

§ 7

Niewypełnienie któregokolwiek z wymagań, zawartych w zarządzeniu, stanowić będzie podstawę do odmowy udzielenia zezwolenia, o którym mowa w § 1.

§ 8

W sprawach nieuregulowanych w niniejszym zarządzeniu stosuje się przepisy ustawy o utrzymaniu czystości i porządku w gminach, przepisy wykonawcze oraz inne obowiązujące przepisy.

§ 9

Zarządzenie podaje się do publicznej wiadomości poprzez wywieszenie na tablicy ogłoszeń Urzędu Miejskiego, zamieszczenie w Biuletynie Informacji Publicznej Urzędu Miejskiego oraz w Dzienniku Urzędowym Województwa Dolnośląskiego.

§ 10

Zarządzenie wchodzi w życie po upływie 14 dni od ogłoszenia w Dzienniku Urzędowym Województwa Dolnośląskiego.

BURMISTRZ MIASTA

IRENEUSZ ŻURAWSKI

3169

OBWIESZCZENIE KOMISARZA WYBORCZEGO W LEGNICY

z dnia 2 października 2006 r.

w sprawie podania do publicznej wiadomości informacji o zmianie w składzie Rady Powiatu w Górze

Na podstawie art. 182 i 183 ustawy z dnia 16 lipca 1998 r. – Ordynacja wyborcza do rad gmin, rad powiatów i sejmików województw (Dz. U. z 2003 r. Nr 159, poz. 1547, z 2004 r. Nr 25, poz. 219, Nr 102, poz. 1055 i Nr 167, poz. 1760, z 2005 r. Nr 175, poz. 1457, z 2006 r. Nr 17, poz. 128, Nr 34, poz. 242, Nr 146, poz. 1055 i Nr 159, poz. 1127) Komisarz Wyborczy w Legnicy podaje do wiadomości publicznej, iż

Rada Powiatu w Górze uchwałą nr XXXIV/187/06 z dnia 21 września 2006 r. stwierdziła wygaśnięcie w okręgu wyborczym nr 1 mandatu radnej Teresy Frączkiewicz z listy nr 3 Koalicyjny Komitet Wyborczy SLD-UP.

Zgodnie z art. 194 ust. 1 ustawy z dnia 16 lipca 1998 r. Ordynacja wyborcza do rad gmin, rad powiatów i sejmików województw Rada Powiatu w Górze nie podejmuje uchwały w sprawie obsadzenia mandatu, ponieważ do zakończenia kadencji pozostało mniej niż 6 miesięcy.

KOMISARZ WYBORCZY
W LEGNICY

LECH MUŻYŁO

3170

OBWIESZCZENIE WOJEWODY DOLNOŚLĄSKIEGO

z dnia 6 października 2006 r.

o sprostowaniu błędu w Dzienniku Urzędowym Województwa Dolnośląskiego

Na podstawie art. 17 ust. 4 ustawy z dnia 20 lipca 2000 r. o ogłaszaniu aktów normatywnych i niektórych innych aktów prawnych (t.j. Dz. U. z 2005 r. Nr 190, poz. 1606 z późn. zm.) należy sprostować błąd:

1. W uchwale Rady Miejskiej Gminy Mirsk z dnia 7 lipca 2006 r. w sprawie ustalenia regulaminu określającego wysokość stawek i szczegółowe warunki przyznawania dodatków do wynagrodzenia zasadniczego, szczegółowe warunki obliczania i wypłacania wynagradzania za godziny ponadwymiarowe i godziny doraźnych zastępstw oraz wysokość i warunki wypłacania nagród i innych świadczeń wynikających ze stosunku pracy nauczycielom wszystkich stopni awansu zawodowego zatrudnionym w szkołach i placówkach prowadzonych przez Gminę Mirsk w roku 2006 opublikowanej w Dzienniku Urzędowym Województwa Dolnośląskiego Nr 170 z dnia 19 sierpnia 2006 r. pod poz. 2682:
§ 22 ust. 1 powinien kończyć się zdaniem: „W przypadku zbiegu prawa do dodatku o różnej wysokości przysługuje jeden najwyższy dodatek”.

WOJEWODA DOLNOŚLĄSKI

KRZYSZTOF GRZELCZYK

Egzemplarze bieżące i z lat ubiegłych oraz załączniki można nabywać:

1) w punktach sprzedaży:

- Dolnośląskiego Urzędu Wojewódzkiego we Wrocławiu, 50-951 Wrocław, pl. Powstańców Warszawy 1, tel. 0-71/340-64-74,
- Dolnośląskiego Urzędu Wojewódzkiego we Wrocławiu Delegatura w Jeleniej Górze, 58-506 Jelenia Góra, ul. Wiejska 29, tel. 0-75/764-72-99,
- Dolnośląskiego Urzędu Wojewódzkiego we Wrocławiu Delegatura w Legnicy, 59-220 Legnica, ul. F. Skarbka 3, tel. 0-76/856-08-00 w. 401,
- Dolnośląskiego Urzędu Wojewódzkiego we Wrocławiu Delegatura w Wałbrzychu, 58-300 Wałbrzych, ul. Słowackiego 23a–24, tel. 0-74/849-40-70,

2) w przypadku prenumeraty, na podstawie nadesłanego zamówienia w Dolnośląskim Urzędzie Wojewódzkim we Wrocławiu – Zakładzie Obsługi Urzędu, 50-951 Wrocław, pl. Powstańców Warszawy 1, tel. 0-71/340-62-02.

Zbiory Dziennika Urzędowego wraz ze skorowidzami wyłożone są do powszechnego wglądu w Bibliotece Urzędowej Dolnośląskiego Urzędu Wojewódzkiego, pl. Powstańców Warszawy 1, 50-951 Wrocław, tel. 0-71/340-62-54. Treść wydawanych dzienników dostępna jest w Internecie na stronie: <http://www.duw.pl/dzienn.htm>

Wydawca: Wojewoda Dolnośląski

Redakcja: Wydział Prawny i Nadzoru Dolnośląskiego Urzędu Wojewódzkiego,

Redakcja Dziennika Urzędowego Województwa Dolnośląskiego, 50-951 Wrocław, pl. Powstańców Warszawy 1, tel. 0-71/340-66-21

Skład, druk i rozpowszechnianie: Dolnośląski Urząd Wojewódzki we Wrocławiu – Zakład Obsługi Urzędu, 50-951 Wrocław, pl. Powstańców Warszawy 1

Dystrybucja: tel. 0-71/340-62-02

Tłoczono z polecenia Wojewody Dolnośląskiego
w Dolnośląskim Urzędzie Wojewódzkim we Wrocławiu – Zakładzie Obsługi Urzędu
50-951 Wrocław, pl. Powstańców Warszawy 1