



DZIENNIK URZĘDOWY

WOJEWÓDZTWA DOLNOŚLĄSKIEGO

Wrocław, dnia 16 sierpnia 2007 r.

Nr 199

TREŚĆ:

Poz.:

AKTY NORMATYWNE:

ROZPORZĄDZENIA:

- 2487** – Wojewody Dolnośląskiego z dnia 7 sierpnia 2007 r. w sprawie Obszaru Chronionego Krajobrazu Kopuły Chelmca 17398

UCHWAŁY RAD POWIATÓW:

- 2488** – Rady Powiatu w Miliczu z dnia 29 czerwca 2007 r. w sprawie zasad i trybu korzystania ze środków finansowych przeznaczonych na pomoc zdrowotną dla nauczycieli, nauczycieli emerytów i rencistów szkół i placówek oświatowych prowadzonych przez powiat milicki 17402
- 2489** – Rady Powiatu w Miliczu z dnia 29 czerwca 2007 r. w sprawie ustalenia wysokości opłat za usuwanie pojazdów z dróg oraz za przechowywanie usuniętych pojazdów na parkingu strzeżonym do czasu uiszczenia opłaty za ich usunięcie i parkowanie 17403

UCHWAŁY RAD MIEJSKICH:

- 2490** – Rady Miejskiej w Jaworzynie Śląskiej dnia 16 czerwca 2007 r. w sprawie ustalenia planu sieci publicznych szkół podstawowych i gimnazjum prowadzonych przez Gminę Jaworzyna Śląska oraz określenia granic ich obwodów 17404
- 2491** – Rady Miejskiej w Bierutowie z dnia 28 czerwca 2007 r. w sprawie uchwalenia miejscowego planu zagospodarowania przestrzennego terenu położonego we wsi Sątok obejmującego działki 2/1 oraz 2/2 wraz z przyległymi drogami 17404
- 2492** – Rady Gminy w Janowicach Wielkich z dnia 30 lipca 2007 w sprawie wysokości opłaty targowej i jej inkasa 17413

UCHWAŁY RAD GMIN:

- 2493** – Rady Gminy Dobromierz z dnia 27 czerwca 2007 r. w sprawie zmiany uchwały nr XXXIV/204/05 Rady Gminy Dobromierz z dnia 30 marca 2005 r. w sprawie regulaminu udzielania pomocy materialnej o charakterze socjalnym dla uczniów zamieszkałych na terenie gminy Dobromierz 17417
- 2494** – Rady Gminy Dobromierz z dnia 27 czerwca 2007 r. w sprawie dokonania zmian w uchwale nr XLIV/290/02 Rady Gminy Dobromierz z dnia 10 czerwca 2002 r. w przedmiocie zasad udzielania i rozmiaru zniżek nauczycielom, którym powierzono stanowiska kierownicze w szkołach na terenie gminy Dobromierz, zasad zwalniania od obowiązku realizacji tygodniowego obowiązkowego wymiaru godzin zajęć dydaktycznych, wychowawczych i opiekuńczych oraz określenia tygodniowego obowiązkowego wymiaru godzin zajęć pedagogów 17417
- 2495** – Rady Gminy Lewin Kłodzki z dnia 29 czerwca 2007 r. w sprawie ustalenia opłat za niektóre świadczenia publicznego przedszkola samorządowego 17418
- 2496** – Rady Gminy w Kłodzku z dnia 16 lipca 2007 r. w sprawie zmiany uchwały nr 47/IV/2003 z dnia 30 kwietnia 2003 r. w sprawie ustalenia zasad wynajmowania lokali wchodzących w skład mieszkaniowego zasobu Gminy Kłodzko 17419

- 2497** – Rady Gminy w Wińsku z dnia 27 lipca 2007 w sprawie zasad podziału dodatkowych środków na wspieranie inicjatyw lokalnych przez jednostki pomocnicze gminy w 2007 roku 17420
- 2498** – Rady Gminy w Janowicach Wielkich z dnia 31 lipca 2007 w sprawie wysokości opłaty targowej i jej inkasa 17421

INNE AKTY PRAWNE:

POROZUMIENIE:

- 2499** – zawarte w dniu 5 lipca 2007 r. pomiędzy Gminą Bystrzyca Kłodzka a Powiatem Kłodzkim w sprawie ustalenia warunków powierzenia przez Gminę Bystrzyca Kłodzka zadań w zakresie prowadzenia Gimnazjum nr 1 im. Kardynała Stefana Wyszyńskiego w Bystrzycy Kłodzkiej Powiatowi Kłodzkiemu 17422

ANEKS:

- 2500** – z dnia 16 lipca 2007 r. do porozumienia zawartego w dniu 5 lipca 2007 r. pomiędzy Gminą Bystrzyca Kłodzka a Powiatem Kłodzkim w sprawie ustalenia warunków powierzenia przez Gminę Bystrzyca Kłodzka zadań w zakresie prowadzenia Gimnazjum nr 1 im. Kardynała Stefana wyszyńskiego w Bystrzycy Kłodzkiej Powiatowi Kłodzkiemu 17423

2487

ROZPORZĄDZENIE WOJEWODY DOLNOŚLĄSKIEGO

z dnia 7 sierpnia 2007 r.

w sprawie Obszaru Chronionego Krajobrazu Kopyły Chełmca

Na podstawie art. 23 ust. 2 ustawy z dnia 16 kwietnia 2004 roku o ochronie przyrody (Dz. U. Nr 92, poz. 880 z późn. zm.)¹ zarządza się, co następuje:

§ 1

1. Obszar Chronionego Krajobrazu Kopyły Chełmca, zwany dalej „Obszarem”, obejmuje tereny chronione ze względu na wyróżniający się krajobraz o zróżnicowanych ekosystemach, wartościowe ze względu na możliwość zaspokajania potrzeb związanych z turystyką i wypoczynkiem lub pełnioną funkcją korytarzy ekologicznych.
2. Obszar o powierzchni 1200,00 ha położony jest na terenie gmin: Boguszów Gorce, Szczawno Zdrój, Wałbrzych i Stare Bogaczowice w powiecie wałbrzyskim.
3. Opis granic Obszaru określa załącznik nr 1 do niniejszego rozporządzenia.
4. Granice Obszaru przedstawiono na mapie w skali 1:40000, która stanowi załącznik Nr 2 do niniejszego rozporządzenia.

§ 2

Sprawującym nadzór nad Obszarem jest Wojewódzki Konserwator Przyrody.

§ 3

Na terenie Obszaru wprowadza się następujące ustalenia dotyczące czynnej ochrony ekosystemów:

1. dotyczące ekosystemów leśnych:
 - 1) utrzymanie ciągłości i trwałości ekosystemów leśnych;
 - 2) wspieranie procesów sukcesji naturalnej przez inicjowanie i utrwalanie naturalnego odnowienia o składzie i strukturze odpowiadającej siedlisku; tam gdzie nie są możliwe odnowienia naturalne - używanie do odnowień gatunków miejscowego pochodzenia przy ograniczaniu gatunków obcych rodzimej florze czy też modyfikowanych genetycznie;
 - 3) zwiększanie udziału gatunków domieszkowych i biocenotycznych, tworzenie układów ekotonywnych z tych gatunków;
 - 4) pozostawianie drzew o charakterze pomnikowym, przestojów, drzew dziuplastych oraz części drzew obumarłych aż do całkowitego ich rozkładu;

- 5) stopniowe usuwanie gatunków obcego pochodzenia, chyba że zaleca się ich stosowanie w ramach przyjętych zasad hodowli lasu;
 - 6) opracowanie i wdrażanie programów czynnej ochrony oraz reintrodukcji i restytucji gatunków rzadkich, zagrożonych;
 - 7) wykorzystanie lasów dla celów rekreacyjno-krajoznawczych i edukacyjnych w oparciu o wyznaczone szlaki turystyczne oraz istniejące i nowe ścieżki edukacyjno-przyrodnicze wyposażone w elementy infrastruktury turystycznej i edukacyjnej zharmonizowanej z otoczeniem;
 - 8) prowadzenie racjonalnej gospodarki łowieckiej, w szczególności poprzez dostosowanie liczebności populacji zwierząt łownych związanych z ekosystemami leśnymi do warunków środowiskowych.
2. dotyczące nieleśnych ekosystemów lądowych:
- 1) zachowanie i utrzymywanie w stanie zbliżonym do naturalnego istniejących śródleśnych cieków oraz łąk.
- § 4
1. Dla ochrony przed zmianami lub utratą wartości przyrodniczych Obszaru wprowadza się następujące ograniczenia i zakazy:
 - 1) zabijania dziko występujących zwierząt, niszczenia ich nor, legowisk, innych schronień i miejsc rozrodu oraz tarlisk, złożonej ikry, z wyjątkiem amatorskiego połowu ryb oraz wykonywania czynności związanych z racjonalną gospodarką rolną, leśną, rybacką i łowiecką;
 - 2) realizacji przedsięwzięć mogących znacząco oddziaływać na środowisko w rozumieniu art. 51 ustawy z dnia 27 kwietnia 2001r. – Prawo ochrony środowiska (tekst jednolity: Dz. U. z 2006 r. Nr 129, poz. 902 z późn. zm.)²;
 - 3) likwidowania i niszczenia zadrzewień śródpolnych, przydrożnych i nadwodnych, jeżeli nie wynikają one z potrzeby ochrony przeciwpowodziowej i zapewnienia bezpieczeństwa ruchu drogowego lub wodnego lub budowy, odbudowy, utrzymania, remontów lub naprawy urządzeń wodnych;
 - 4) wydobywania do celów gospodarczych skał, w tym torfu, oraz skamieniałości, w tym kopalnych szczątków roślin i zwierząt, a także minerałów;
 - 5) wykonywania prac ziemnych trwale zniekształcających rzeźbę terenu, z wyjątkiem prac związanych z zabezpieczeniem przeciwpowodziowym lub przeciwosuwiskowym lub utrzymaniem, budową, odbudową, naprawą lub remontem urządzeń wodnych;
 - 6) dokonywania zmian stosunków wodnych, jeżeli służą innym celom niż ochrona przyrody lub zrównoważone wykorzystanie użytków rolnych i leśnych oraz racjonalna gospodarka wodna lub rybacka.
2. Zakaz, o którym mowa w ust. 1 pkt. 2, nie dotyczy realizacji przedsięwzięć mogących znacząco oddziaływać na środowisko, dla których sporządzenie raportu o oddziaływaniu na środowisko nie jest obowiązkowe i przeprowadzona procedura oceny oddziaływania na środowisko wykazała brak niekorzystnego wpływu na przyrodę Obszaru.
3. Zakaz, o którym mowa w ust. 1, pkt. 3, nie dotyczy zadrzewień rosnących na gruntach określonych w ewidencji gruntów jako użytki rolne oraz usuwanych w ramach czynnej ochrony ekosystemów.
4. Zakaz, o którym mowa w ust. 1, pkt. 4, nie dotyczy uzgodnionych przez Wojewodę przedsięwzięć polegających na pozyskiwaniu dla celów gospodarczych skał, w tym torfu, a także minerałów na powierzchni obszaru górniczego mniejszej niż 25 ha, jeżeli przeprowadzona procedura oceny oddziaływania na środowisko wykazała brak niekorzystnego wpływu na przyrodę Obszaru.

§ 5

Rozporządzenie wchodzi w życie po upływie 14 dni od dnia ogłoszenia)³.

wz. WOJEWODY DOLNOŚLĄSKIEGO

ROMAN KULCZYCKI
WICEWOJEWODA

¹ Zmiany wymienionej ustawy zostały ogłoszone w Dz. U. z 2007 r. Nr 75 poz. 493, z 2005 r. Nr 113 poz. 954, Nr 130 poz. 1087.

² Zmiany wymienionej ustawy zostały ogłoszone w Dz. U. z 2007r. Nr 21 poz. 124, Nr 75 poz. 493, z 2006r. Nr 170 poz. 1217, Nr 249 poz. 1832, Nr 169 poz. 1199, z 2005 Nr 113, poz. 954.

³ Niniejsze Rozporządzenie było poprzedzone Uchwałą Nr 35/81 Wojewódzkiej Rady Narodowej w Wałbrzychu z dnia 28 października 1981 r. w sprawie utworzenia na terenie województwa wałbrzyskiego parków krajobrazowych i obszarów krajobrazu chronionego (Dz. Urz. WRN, Nr 5, poz. 46 z dnia 9 listopada 1981 r.) oraz Rozporządzeniem Nr 18/98 Wojewody Wałbrzyskiego z dnia 17 grudnia 1998 r., w sprawie obszarów chronionego krajobrazu województwa wałbrzyskiego (Dz. Urz. Woj. Wałb. Nr 34 poz. 259 z dnia 31 grudnia 1998r.), które na podstawie art. 157 ustawy z dnia 16 kwietnia 2004 r. o ochronie przyrody (Dz. U. z 2004 r. Nr 92 poz. 880, z 2005 r. Nr 113 poz. 954 i Nr 130 poz. 1087) tracą moc z dniem wejścia w życie niniejszego rozporządzenia.

**Załącznik nr 1 do rozporządzenia
Wojewody Dolnośląskiego z dnia
7 sierpnia 2007 r. (poz.2487)**

Opis granicy Obszaru

Od osiedla mieszkaniowego nadleśnictwa Wałbrzych /Biały Kamień/ granica przechodzi linią łamaną w kierunku na południe skrajem zwartych kompleksów leśnych do cmentarza komunalnego na Sobięcinie, następnie skręca na południowy zachód, obejmując swym zasięgiem górę Kospisko. Dalej w kierunku północno-zachodnim przecinając łąki na północ od miejscowości Boguszów do skraju lasu przy szosie Boguszów- Chełmiec, dalej na północ wzdłuż ściany lasu do drogi leśnej prowadzącej w głąb lasu do skrzyżowania dróg Gorce- Chełmiec- Boguszów dalej na zachód i północ obejmując kompleksy leśne na wschód od miejscowości Chełmiec i Lubominka następnie skręca na północny wschód po granicy lasu do starego wyrobiska kopalnianego, dalej na północ do przecięcia się z byłą linią kolejową Szczawno Zdrój- Kuźnice, tu dalej granicą rolno- leśną do drogi gruntowej ze Szczawna Zdroju do terenów leśnych północno wschodniej części kopuły Chełmca, następnie gwałtownie skręca na południowy wschód granicą lasu koło miejscowości Konradów dochodząc do zbiornika wodnego, od którego biegnie w kierunku wschodnim, a następnie południowo zachodnim obejmując swym zasięgiem wzniesienie o wysokości 550 m, dalej przecina nasyp byłej kolei szeroko torowej i linią lasu do punktu wyjścia czyli osiedla Nadleśnictwa Wałbrzych wybudowanego przy głównej drodze dojazdowej z Białego Kamienia na szczyt Chełmiec /869/. W zasięgu Obszaru Chronionego Krajobrazu Kopuły Chełmca znajduje się góra Chełmiec oraz sąsiednie wzniesienie przekraczające ponad 650 m npm.

Załącznik nr 2 do rozporządzenia
Wojewody Dolnośląskiego z dnia
7 sierpnia 2007 r. (poz.2487)

legenda:

— - granica Obszaru



2488

UCHWAŁA RADY POWIATU W MILICZU

z dnia 29 czerwca 2007 r.

w sprawie zasad i trybu korzystania ze środków finansowych przeznaczonych na pomoc zdrowotną dla nauczycieli, nauczycieli emerytów i rencistów szkół i placówek oświatowych prowadzonych przez powiat milicki

Na podstawie art.12 pkt 11 ustawy z dnia 5 czerwca 1998r. o samorządzie powiatowym (Dz. U. z 2001 r. nr 142, poz. 1592 z późn. zm.) w związku z art.72 ust.1 i 4 Ustawy z dnia 26 stycznia 1982 r. – Karta Nauczyciela (Dz. U. z 2006 r. Nr 97, poz.674 z późn. zm.) – Rada Powiatu w Miliczu uchwala, co następuje:

§ 1

Środki finansowe przeznaczone na pomoc zdrowotną dla nauczycieli określa corocznie Rada Powiatu w uchwale budżetowej.

§ 2

1. Osobami uprawnionymi do korzystania ze środków na pomoc zdrowotną są:
 - 1) nauczyciele szkół i placówek prowadzonych przez powiat milicki.
 - 2) nauczyciele-emeryci i nauczyciele-renciści, z którymi rozwiązano stosunek pracy w związku z przejściem na emeryturę lub rentę w czasie, gdy byli zatrudnieni w szkołach i placówkach oświatowych prowadzonych przez powiat milicki.
2. Świadczeniem w zakresie pomocy zdrowotnej jest częściowa lub całościowa refundacja kosztów:
 - 1) zakupu leków,
 - 2) sprzętu rehabilitacyjnego,
 - 3) opieki nad chorym w domu,
 - 4) specjalistycznych badań,
 - 5) szczepień ochronnych i badań profilaktycznych,
 - 6) innych – niepokrywanych w ramach świadczeń ubezpieczenia zdrowotnego oraz pomocy społecznej.
3. Świadczenia w ramach pomocy zdrowotnej przyznawane są w związku z:
 - 1) przewlekłą chorobą,
 - 2) długotrwałym leczeniem specjalistycznym,
 - 3) rehabilitacją związaną z chorobami zawodowymi lub wypadkowymi.

§ 3

1. Pomoc zdrowotna udzielana jest w formie jednorazowego, bezzwrotnego świadczenia pieniężnego na pisemny wniosek złożony przez nauczyciela.
2. Wniosek o przyznanie bezzwrotnego świadczenia pieniężnego w ramach pomocy zdrowotnej musi być poparty dokumentacją potwierdzającą poniesione koszty związane z leczeniem, zaświadczeniem lekarskim oraz oświadczeniem o wysokości

dochodów nauczyciela (brutto) ze wszystkich źródeł z ostatnich trzech miesięcy poprzedzających ubieganie się o pomoc zdrowotną.

3. Wniosek o przyznanie świadczenia zdrowotnego może złożyć nauczyciel lub jego opiekun, jeżeli nauczyciel nie jest zdolny osobiście do czynności w tym zakresie.
4. Wniosek wraz z załączoną dokumentacją o przyznanie pomocy zdrowotnej należy składać w Wydziale Oświaty i Promocji Starostwa Powiatowego w Miliczu.

§ 4

1. Rozpatrywaniem i opiniowaniem wniosków o przyznanie świadczenia pieniężnego na pomoc zdrowotną dla nauczycieli zajmuje się komisja powołana przez Zarząd Powiatu.
2. Decyzję o przyznaniu świadczenia podejmuje starosta.

§ 5

1. Świadczenie w ramach pomocy zdrowotnej udzielane jest raz w roku. W szczególnie uzasadnionych przypadkach świadczenie może być przyznane ponownie w danym roku.
2. Świadczenia zdrowotne będą przyznawane w zależności od posiadanych środków.

§ 6

Wykonanie uchwały powierza się Zarządowi Powiatu w Miliczu.

§ 7

Uchwała wchodzi w życie w terminie 14 dni od dnia ogłoszenia w Dzienniku Urzędowym Województwa Dolnośląskiego.

WICERZEWODNICZĄCY RADY

JAN KRZYSZTOFIK

2489

UCHWAŁA RADY POWIATU W MILICZU

z dnia 29 czerwca 2007 r.

w sprawie ustalenia wysokości opłat za usuwanie pojazdów z dróg oraz za przechowywanie usuniętych pojazdów na parkingu strzeżonym do czasu uiszczenia opłaty za ich usunięcie i parkowanie

Na podstawie art. 12 pkt 11 i art. 40 ust. 1 ustawy z dnia 5 czerwca 1998 r. – o samorządzie powiatowym (tekst jednolity Dz. U. z 2001 r. Nr 142, poz.1592 z późn. zm.) oraz art.130a ust. 6 ustawy z dnia 20 czerwca 1997r.– Prawo o ruchu drogowym (tekst jednolity Dz. U. z 2005 r. Nr 108, poz.908 z późn. zm.) Rada Powiatu w Miliczu uchwała, co następuje:

§ 1

Ustala się kwoty opłat za usuwanie pojazdów z dróg leżących na terenie Powiatu Milickiego oraz za ich parkowanie na wyznaczonym przez Starostę Milickiego parkingu strzeżonym w wysokości określonej załącznikiem nr 1 do niniejszej uchwały.

§ 2

Wykonanie uchwały powierza się Zarządowi Powiatu w Miliczu.

§ 3

Traci moc uchwała nr XXIX/192/2002 Rady Powiatu w Miliczu z dnia 22 marca 2002 r. w sprawie ustale-

nia wysokości opłat za usuwanie pojazdów z dróg oraz za przechowywanie usuniętych pojazdów na parkingu strzeżonym.

§ 4

Uchwała wchodzi w życie po upływie 14 dni od dnia ogłoszenia w Dzienniku Urzędowym Województwa Dolnośląskiego.

WICERZEWODNICZĄCY RADY

JAN KRZYSZTOFIK

Załącznik nr 1 do uchwały Rady Powiatu w Miliczu z dnia 29 czerwca 2007 r. (poz. 2489)

Cennik opłat za usuwanie pojazdów z dróg leżących na terenie Powiatu Milickiego oraz za ich parkowanie na wyznaczonym przez Starostę Milickiego parkingu strzeżonym:

Dopuszczalna masa całkowita pojazdów (dmc.)	Opłaty (brutto) w zł za		
	Usunięcie pojazdu		Parkowanie pojazdu***
	Transport*	Załadunek i rozładunek**	
Pojazdy o dmc. do 3.5 tony	3,05 zł/1km	122,00 zł	15,00 zł
Pojazdy o dmc. 3,5 - 7,5 tony	5,00 zł/1km	200,00 zł	20,00 zł
Pojazdy powyżej dmc. 7,5 tony	7,50 zł/1km	350,00 zł	25,00 zł

* cena za każdy rozpoczęty kilometr; zawiera wszystkie koszty związane z dojazdem do miejsca wezwania, transportem na wskazany parking, powrotem do bazy,

** cena jest określona ryczałtowo; zawiera wszystkie koszty związane z przygotowaniem usuwanego pojazdu do transportu, bez względu na stopień trudności,

*** cena za każdą rozpoczętą dobę; zawiera wszystkie koszty związane z parkowaniem usuniętego pojazdu, tj. koszty związane z ubezpieczeniem, utrzymaniem parkingu, zabezpieczeniem.

Podane ceny obowiązują bez względu na porę dnia, dzień tygodnia i stopień trudności świadczonej usługi.

2490**UCHWAŁA RADY MIEJSKIEJ W JAWORZYNIE ŚLĄSKIEJ**

z dnia 16 czerwca 2007 r.

w sprawie ustalenia planu sieci publicznych szkół podstawowych i gimnazjum prowadzonych przez Gminę Jaworzyna Śl. oraz określenia granic ich obwodów

Na podstawie art. 17 ust. 4, 6 ustawy z dnia 7 września 1991 r. o systemie oświaty (tekst jedn. z 2004 r. Dz. U. Nr 256, poz. 2572 z późn. zmianami), art. 7 ust. 1 pkt 8 w związku z art. 18 ust. 2 pkt 15 ustawy z dnia 8 marca 1990 r. o samorządzie gminnym (tekst. jedn. z 2001 r. Dz. U. Nr 142, poz. 1591 z późn. zmianami) uchwała się, co następuje:

§ 1

Ustala się plan sieci publicznych szkół podstawowych i gimnazjum prowadzonych przez Gminę Jaworzyna Śl. z następującymi siedzibami, strukturą organizacyjną i obwodami:

1. Szkoła Podstawowa im. M. Konopnickiej w Jaworzynie Śl., ul. Mickiewicza 9, o strukturze organizacyjnej obejmującej klasy I–VI. Do obwodu Szkoły należą miejscowości : Jaworzyna Śl., Czechy.
2. Szkoła Podstawowa w Pastuchowie , ul. Wyzwolenia 22, o strukturze organizacyjnej obejmującej klasy I–VI. Do obwodu Szkoły należą następujące miejscowości : Pastuchów, Piotrowice.
3. Szkoła Podstawowa z Oddziałami Integracyjnymi w Starym Jaworowie, o strukturze organizacyjnej obejmującej klasy I–VI. Do obwodu Szkoły należą następujące miejscowości: Stary Jaworów, Witków, Milikowice, Bolesławice, Bagieniec, Tomkowa, Nowice, Nowy Jaworów, Pasieczna.
4. Gimnazjum nr 1 im. Kardynała Stefana Wyszyńskiego Prymasa Tysiąclecia, ul. Jana Pawła II 16, o strukturze organizacyjnej obejmującej klasy I–III. Do obwodu Gimnazjum należą wszystkie miejscowości gminy Jaworzyna Śl., tj. Jaworzyna Śl., Czechy, Pastuchów, Piotrowice, Bolesławice, No-

wice, Tomkowa, Bagieniec, Stary Jaworów, Witków, Milikowice, Nowy Jaworów, Pasieczna.

§ 2

Wykonanie uchwały powierza się Burmistrzowi Jaworzyny Śląskiej.

§ 3

Traci moc uchwała nr XIX/14/04 Rady Miejskiej w Jaworzynie Śl. z dnia 19.02.2004 r. w sprawie ustalenia planu sieci publicznych szkół podstawowych prowadzonych przez Gminę Jaworzyna Śląska oraz określenia granic ich obwodów.

§ 4

Uchwała wchodzi w życie po upływie 14 dni od dnia ogłoszenia w Dzienniku Urzędowym Województwa Dolnośląskiego, z mocą obowiązującą od 1 września 2007 r.

**PRZEWODNICZĄCY
RADY MIEJSKIEJ**

ARTUR NAZIMEK

2491**UCHWAŁA RADY MIEJSKIEJ W BIERUTOWIE**

z dnia 28 czerwca 2007 r.

w sprawie uchwalenia miejscowego planu zagospodarowania przestrzennego terenu położonego we wsi Sątok obejmującego działki 2/1 oraz 2/2 wraz z przyległymi drogami

Na podstawie art. 18 ust. 2 pkt 5 ustawy z dnia 8 marca 1990 r. o samorządzie gminnym (Dz. U. z 2001 r. Nr 142, poz. 1591 ze zm.), art. 20 ust. 1 ustawy z dnia 27 marca 2003 r. o planowaniu i zagospodarowaniu przestrzennym (Dz. U. z 2003 r. Nr 80, poz. 717 ze zm.) oraz uchwały nr XVI/110/2003 Rady Miejskiej w Bierutowie z dnia 18 grudnia 2003 r. w sprawie przystąpienia do sporządzenia miejscowego planu zagospodarowania przestrzennego wsi Sątok (zm. uchwała nr XLVI/299/2006 Rady Miejskiej w Bierutowie z dnia 25 maja 2006 r.) Rada Miejska w Bierutowie uchwała, co następuje:

R O Z D Z I A Ł I PRZEPISY OGÓLNE

§ 1

Uchwala się miejscowy plan zagospodarowania przestrzennego terenu położonego we wsi Sątok, obejmującego działki nr 2/1 oraz 2/2 wraz z przyległymi drogami, zwany dalej w skrócie **MPZP SAŁOK**, którego obowiązujące ustalenia dotyczące przeznaczenia terenów oraz określenia sposobów ich zagospodarowania i zabudowy zostają wyrażone w postaci:

1. rysunku planu w skali 1:2000 stanowiącego załącznik do niniejszej uchwały obowiązującego w zakresie:
 - a) granicy obszaru objętego planem, funkcji terenów, linii rozgraniczających tereny o różnych funkcjach lub różnych zasadach zagospodarowania;
 - b) zasad zagospodarowania terenu określonych w rozdziale II niniejszej uchwały;
 - c) zasad obsługi w zakresie infrastruktury technicznej określonych w rozdziale III niniejszej uchwały;
 - d) zasad ochrony środowiska określonych w rozdziale IV niniejszej uchwały.

§ 2

Ilekroć w dalszych przepisach niniejszej uchwały mowa o:

- 1) **PLANIE** – należy przez to rozumieć ustalenia **MPZP SAŁOK**, o którym mowa w § 1 uchwały;
- 2) **RYSUNKU PLANU** – należy przez to rozumieć rysunek w skali 1:2000 stanowiący załącznik graficzny do niniejszej uchwały.
- 3) **TERENIE** – należy przez to rozumieć obszar ograniczony na rysunkach planu liniami rozgraniczającymi, oznaczony symbolem funkcji zgodnie z oznaczeniami graficznymi określonymi w legendzie.
- 4) **FUNKCJI WIODĄCEJ** – należy przez to rozumieć takie formy zagospodarowania określone w § 3 niniejszej uchwały, które na danym terenie mają przewagę ilościową w ilości przynajmniej 70% sumy powierzchni wewnętrznej projektowanych obiektów, których realizacja, potrzeby i wymagania muszą być spełnione priorytetowo przed wymaganiami innych form zagospodarowania.
- 5) **FUNKCJACH UZUPEŁNIAJĄCYCH** – należy przez to rozumieć takie formy zagospodarowania, które uzupełniają lub wzbogacają funkcję wiodącą, realizowane na maksymalnie 30% sumy powierzchni wewnętrznej projektowanych obiektów, przy czym dopuszcza się realizację takich form zagospodarowania jako np. osobnego budynku o powierzchni wewnętrznej stanowiącej 30% sumy powierzchni wszystkich budynków lokalizowanych na działce (o ile ustalenia szczegółowe zawarte w § 3 niniejszej uchwały nie stanowią inaczej).
- 6) **KOMUNIKACJI WEWNĘTRZNEJ** – należy przez to rozumieć drogi niepubliczne, w szczególności drogi dojazdowe do poszczególnych działek i obiektów – o szerokości min. 4,5 m (o ile ustalenia szczegółowe zawarte w § 4 niniejszej

uchwały nie stanowią inaczej). Budowa i utrzymanie tych dróg należy do zarządcy terenu.

R O Z D Z I A Ł II

ZASADY ZAGOSPODAROWANIA TERENU

§ 3

Przeznaczenie terenów oraz zasady urządzania terenów

1. Wyznacza się tereny oznaczone na rysunku planu symbolem **PG 1**, dla których obowiązują; następujące ustalenia:
 - 1) **Funkcja wiodąca terenu: powierzchniowa eksploatacja kruszyw.**
Za zgodne z funkcją wiodącą terenu uznaje się:
 - a) prowadzenie eksploatacji kruszyw, przy czym rozpoczęcie eksploatacji dopuszcza się po wybudowaniu wodociągu dla wsi Sątok,
 - b) lokalizację tymczasowych obiektów biurowych, gospodarczych oraz socjalnych na czas prowadzenia eksploatacji,
 - c) tymczasowe składowanie urobku oraz nadkładu.
 - 2) **Funkcja wiodąca terenu (docelowo po zakończeniu eksploatacji): zieleń leśna, wody stojące, urządzenia i obiekty rekreacyjno-wypoczynkowe.**
Za zgodne z funkcją wiodącą terenu uznaje się:
 - a) lokalizację zbiornika wodnego, stawu wraz z niezbędną infrastrukturą w granicach terenu powierzchniowej eksploatacji kruszyw,
 - b) wprowadzenie zieleni leśnej oraz parkowej,
 - c) wprowadzenie obiektów i urządzeń rekreacyjnych oraz wypoczynkowych,
 - d) stopniowa rekultywacja terenu oraz stopniowe wprowadzanie funkcji wiodącej obowiązującej po zakończeniu eksploatacji.
 - 3) **Funkcje uzupełniające: infrastruktura techniczna, obsługa eksploatacji kruszyw, komunikacja wewnętrzna.**
Za zgodne z funkcją uzupełniającą terenu uznaje się:
 - a) lokalizację urządzeń i sieci infrastruktury technicznej,
 - b) lokalizację tymczasowych urządzeń związanych z wydobyciem kruszywa i przeróbką kruszyw (do czasu zaprzestania eksploatacji),
 - c) lokalizację komunikacji wewnętrznej, w tym lokalizację wydzielonych miejsc postojowych, parkingów oraz placów manewrowych.
 - 4) **Zasady i standardy urządzania terenu:**
 - a) wysokość obiektów rekreacyjno-wypoczynkowych maksymalnie 12 m liczone od naturalnej powierzchni gruntu do kalenicy dachu,
 - b) przy lokalizacji nowych budynków należy zachować nieprzekraczalne linie zabudowy w odległości 4 m od granicy działki lub linii rozgraniczającej ewentualne tereny komunikacji wewnętrznej,
 - c) powierzchnia zabudowy nie może przekraczać 35% powierzchni działki;
 - d) obsługa komunikacyjna poprzez tereny oznaczone symbolami PG 2 oraz PG/US1,

- e) wszystkie niezbędne miejsca postojowe (także te związane z prowadzoną działalnością gospodarczą) należy zlokalizować na posesji własnej inwestora.
- 5) Szczególne warunki i zasady zagospodarowania terenu:
- a) ze względu na położenie w granicach obszaru z udokumentowanymi zasobami wód podziemnych wapienia muszlowego obowiązują właściwe ustalenia określone w § 9 niniejszej uchwały,
- b) ze względu na położenie w granicach strefy OW ochrony zabytków archeologicznych obowiązują właściwe ustalenia określone w § 10 niniejszej uchwały.
- 6) Zasady i warunki podziału na działki budowlane;
- a) docelowa powierzchnia działki budowlanej powstałej na skutek podziału nie będzie mniejsza niż 900 m² (nie dotyczy działek wydzielanych pod komunikację oraz ewentualne urządzenia infrastruktury technicznej oraz działek służących zbyciu na polepszenie warunków mieszkalnych),
- b) szerokość frontu działki nie mniejsza niż 20 m,
- c) nowe linie podziałów będą prostopadłe lub zbliżone do prostopadłych do linii rozgraniczających drogi.
- 7) Tymczasowe sposoby zagospodarowania i użytkowania terenu:
- a) użytkowanie jak dotychczas.
2. Wyznacza się tereny oznaczone na rysunku planu symbolem **PG 2**, dla których obowiązują następujące ustalenia:
- 1) **Funkcja wiodąca terenu: obsługa powierzchniowej eksploatacji kruszyw.**
Za zgodne z funkcją wiodącą terenu uznaje się:
- a) lokalizację tymczasowych obiektów biurowych, gospodarczych oraz socjalnych na czas prowadzenia eksploatacji.
- b) tymczasowe składowanie urobku oraz nadkładu,
- c) lokalizację urządzeń i sieci infrastruktury technicznej oraz urządzeń związanych z wydobyciem kruszywa i przeróbką kruszyw.
- d) w przypadku ewentualnego udokumentowania złoża dopuszcza się jako funkcję wiodącą terenu – prowadzenie powierzchniowej eksploatacji kruszyw, przy czym rozpoczęcie eksploatacji dopuszcza się po wybudowaniu wodociągu dla wsi Sątok.
- 2) **Funkcja wiodąca terenu (docelowo po zakończeniu eksploatacji): zieleń leśna, wody stojące, urządzenia i obiekty rekreacyjno-wypoczynkowe.**
Za zgodne z funkcją wiodącą terenu uznaje się:
- a) lokalizację zbiornika wodnego, stawu w miejscu prowadzenia ewentualnej eksploatacji,
- b) wprowadzenie zieleni leśnej oraz parkowej,
- c) wprowadzenie obiektów i urządzeń rekreacyjnych oraz wypoczynkowych,
- d) stopniowa rekultywacja terenu oraz stopniowe wprowadzanie funkcji wiodącej obowiązującej po zakończeniu eksploatacji.
- 3) **Funkcje uzupełniające: infrastruktura techniczna, komunikacja wewnętrzna.**
Za zgodne z funkcją uzupełniającą terenu uznaje się:
- a) lokalizację komunikacji wewnętrznej, w tym lokalizację wydzielonych miejsc postojowych, parkingów oraz placów manewrowych,
- b) lokalizację niezbędnych obiektów pomocniczych oraz urządzeń i sieci infrastruktury technicznej, w tym wydzielanie terenów pod ww. urządzenia.
- 4) **Zasady i standardy urządzania terenu:**
- a) wysokość obiektów rekreacyjno-wypoczynkowych maksymalnie 12 m liczone od naturalnej powierzchni gruntu do kalenicy dachu,
- b) przy lokalizacji nowych budynków należy zachować nieprzekraczalne linie zabudowy w odległości 4 m od granicy działki lub linii rozgraniczającej ewentualne tereny komunikacji wewnętrznej,
- c) powierzchnia zabudowy nie może przekraczać 35% powierzchni działki,
- d) obsługa komunikacyjna poprzez teren oznaczony symbolem PG/US 1,
- e) wszystkie niezbędne miejsca postojowe (także te związane z prowadzoną działalnością gospodarczą) należy zlokalizować na posesji własnej inwestora.
- 5) **Szczególne warunki i zasady zagospodarowania terenu:**
- a) ze względu na położenie w granicach obszaru z udokumentowanymi zasobami wód podziemnych wapienia muszlowego obowiązują właściwe ustalenia określone w § 9 niniejszej uchwały,
- b) ze względu na położenie w granicach strefy OW ochrony zabytków archeologicznych obowiązują właściwe ustalenia określone w § 10 niniejszej uchwały.
- 6) **Zasady i warunki podziału na działki budowlane:**
- a) docelowa powierzchnia działki budowlanej powstałej na skutek podziału nie będzie mniejsza niż 900 m² (nie dotyczy działek wydzielanych pod komunikację oraz ewentualne urządzenia infrastruktury technicznej oraz działek służących zbyciu na polepszenie warunków mieszkalnych);
- b) szerokość frontu działki nie mniejsza niż 20 m.
- c) nowe linie podziałów będą prostopadłe lub zbliżone do prostopadłych do linii rozgraniczających drogi.
- 7) Tymczasowe sposoby zagospodarowania i użytkowania terenu – użytkowanie jak dotychczas.
3. Wyznacza się tereny oznaczone na rysunku planu symbolem **PG/US 1**, dla których obowiązują następujące ustalenia:
- 1) **Funkcja wiodąca terenu: obsługa powierzchniowej eksploatacji kruszyw oraz usługi sportu i rekreacji.**
Za zgodne z funkcją wiodącą terenu uznaje się:
- a) lokalizację tymczasowych obiektów biurowych, gospodarczych oraz socjalnych na czas prowadzenia eksploatacji,
- b) składowanie urobku oraz nadkładu.

- c) lokalizację urządzeń i sieci infrastruktury technicznej oraz urządzeń związanych z wydobyciem kruszywa i przeróbką kruszyw.
- 2) **Funkcja wiodąca terenu (docelowo po zakończeniu eksploatacji): usługi sportu i rekreacji, turystyki i wypoczynku, zieleń.**
Za zgodne z funkcją wiodącą terenu uznaje się:
- lokalizację obiektów i urządzeń sportu i rekreacji,
 - lokalizację obiektów i urządzeń związanych z turystyką i wypoczynkiem,
 - wprowadzenie na całym obszarze zieleni wysokiej i średniej.
- 3) **Funkcje uzupełniające: infrastruktura techniczna, obsługa eksploatacji kruszyw, komunikacja wewnętrzna.**
Za zgodne z funkcją uzupełniającą terenu uznaje się:
- lokalizację komunikacji wewnętrznej, w tym lokalizację wydzielonych miejsc postojowych, parkingów oraz placów manewrowych,
 - lokalizację niezbędnych obiektów pomocniczych oraz urządzeń i sieci infrastruktury technicznej, w tym wydzielenie terenów pod ww. urządzenia,
 - stopniowa rekultywacja terenu oraz stopniowe wprowadzanie funkcji wiodącej obowiązującej po zakończeniu eksploatacji.
- 4) **Zasady i standardy urządzania terenu:**
- wysokość obiektów maksymalnie 12 m liczone od naturalnej powierzchni gruntu do kalenicy dachu,
 - przy lokalizacji nowych budynków należy zachować nieprzekraczalne linie zabudowy w odległości 10 m od linii rozgraniczających tereny komunikacji,
 - powierzchnia zabudowy nie może przekraczać 35% powierzchni działki,
 - wszystkie niezbędne miejsca postojowe (także te związane z prowadzoną działalnością gospodarczą) należy zlokalizować na posesji własnej inwestora.
- 5) **Szczególne warunki i zasady zagospodarowania terenu:**
- ze względu na położenie w granicach obszaru z udokumentowanymi zasobami wód podziemnych wapienia muszlowego obowiązują właściwe ustalenia określone w § 9 niniejszej uchwały,
 - ze względu na położenie w granicach strefy OW ochrony zabytków archeologicznych obowiązują właściwe ustalenia określone w § 10 niniejszej uchwały.
- 6) **Zasady i warunki podziału na działki budowlane:**
- docelowa powierzchnia działki budowlanej powstałej na skutek podziału nie będzie mniejsza niż 900 m² (nie dotyczy działek wydzielanych pod komunikację oraz ewentualne urządzenia infrastruktury technicznej oraz działek służących zbyciu na polepszenie warunków mieszkalnych),
 - szerokość frontu działki nie mniejsza niż 20 m,
 - nowe linie podziałów będą prostopadłe lub zbliżone do prostopadłych do linii rozgraniczających drogi.
- 7) Tymczasowe sposoby zagospodarowania i użytkowania terenu – użytkowanie jak dotychczas.
4. Wyznacza się tereny oznaczone na rysunku planu symbolem **W 1**, dla których obowiązują następujące ustalenia:
- 1) **Funkcja wiodąca: ogólnodostępne urządzenia infrastruktury technicznej związane z zaopatrzeniem w wodę.**
Za zgodne z funkcją wiodącą terenu uznaje się:
 - lokalizację ogólnodostępnych urządzeń infrastruktury technicznej związanych z zaopatrzeniem w wodę – do celów rolniczych,
 - lokalizację niezbędnej komunikacji oraz dojazdów do urządzeń.
 - 2) **Funkcje uzupełniające: inne urządzenia infrastruktury technicznej.**
Za zgodne z funkcją wiodącą terenu uznaje się lokalizację urządzeń infrastruktury technicznej – innych niż związanych z zaopatrzeniem w wodę, z zachowaniem zasady, iż lokalizowane urządzenia nie mogą mieć negatywnego wpływu na jakość wód.
 - 3) **Zasady i standardy kształtowania zabudowy i urządzania terenu:**
 - teren ogólnodostępny dla użytkowników gruntów rolnych z terenu wsi Sątok – wprowadza się zakaz lokalizacji ogrodzeń lub innych elementów utrudniających bezpłatne korzystanie z urządzeń związanych z zaopatrzeniem w wodę,
 - w granicach terenu należy zlokalizować urządzenia umożliwiające czerpanie wody gromadzącej się w wyrobisku – nie później niż 1 rok od daty rozpoczęcia eksploatacji.Zasady określone w punktach 1–3 podlegają ograniczeniom określonym w punkcie 4 niniejszego ustępu.
 - 4) **Szczególne warunki zagospodarowania terenów oraz ograniczenia w ich użytkowaniu:**
 - ze względu na położenie w granicach obszaru z udokumentowanymi zasobami wód podziemnych wapienia muszlowego obowiązują właściwe ustalenia określone w § 9 niniejszej uchwały,
 - ze względu na położenie w granicach strefy OW ochrony zabytków archeologicznych obowiązują właściwe ustalenia określone w § 10 niniejszej uchwały.
 - 5) **Szczegółowe zasady i warunki scalania i podziału nieruchomości – nie dopuszcza się podziału na mniejsze działki, przy czym nie dotyczy działek wydzielanych pod ewentualne urządzenia infrastruktury technicznej.**
 - 6) Tymczasowe sposoby zagospodarowania i użytkowania terenu – użytkowanie jak dotychczas.
5. Wyznacza się tereny oznaczone na rysunku planu symbolem **ZL 1**, dla których obowiązują następujące ustalenia:
- 1) **Funkcja wiodąca terenu: tereny istniejących lasów prywatnych.**
Za zgodne z funkcją wiodącą terenu uznaje się:
 - prowadzenie gospodarki leśnej mającej na celu utrzymanie i pielęgnację oraz rozwój zieleni leśnej na tym terenie. :

- b) lokalizację tymczasowych obiektów i urządzeń służących obsłudze wypoczynku i turystyki
- c) lokalizację urządzeń i sieci uzbrojenia technicznego.
6. Wyznacza się tereny oznaczone na rysunku planu symbolem **ZL 2**, dla których obowiązują następujące ustalenia:
- 1) **Funkcja wiodąca terenu:** tereny lasów oraz zalesień.
Za zgodne z funkcją wiodącą terenu uznaje się:
 - a) zalesienie terenu już na etapie prowadzenia eksploatacji,
 - b) lokalizację urządzeń i obiektów służących ochronie terenów leśnych.
 - c) lokalizację tymczasowych obiektów i urządzeń służących obsłudze sportu, rekreacji, wypoczynku i turystyki,
 - d) lokalizację urządzeń i sieci uzbrojenia technicznego.
 - 2) Tymczasowe sposoby zagospodarowania i użytkowania terenu – użytkowanie jak dotychczas.
7. Wyznacza się tereny oznaczone na rysunku planu symbolem **R/ZL 1**, dla których obowiązują następujące ustalenia:
- 1) **Funkcja wiodąca terenu: tereny gruntów rolnych z wykluczeniem zabudowy.**
 - 2) Za zgodne z funkcją wiodącą terenu uznaje się:
 - a) wykorzystywanie terenu do celów związanych z produkcją rolniczą z wykluczeniem lokalizacji obiektów hodowlanych oraz zabudowy zagrodowej,
 - b) lokalizację usług agroturystycznych z wykluczeniem zabudowy,
 - c) wprowadzanie zieleni śródpolnej oraz leśnej.
 - 3) Za zgodne z planem uznaje się ponadto:
 - a) lokalizację niezbędnych obiektów pomocniczych oraz urządzeń i sieci infrastruktury technicznej, w tym wydzielanie terenów pod ww. urządzenia,
 - b) lokalizację niezbędnych dróg i dojazdów do pól oraz urządzeń infrastruktury technicznej.
 - 4) Tymczasowe sposoby zagospodarowania i użytkowania terenu – użytkowanie jak dotychczas.

§ 4

Przeznaczenie oraz zasady i standardy urządzania terenów komunikacji

1. Wyznacza się tereny oznaczone na rysunku planu symbolem **KDL 1**, dla których obowiązują następujące ustalenia:
 - 1) **Funkcja wiodąca terenu: komunikacja publiczna – drogi i ulice lokalne.**
Za zgodne z funkcją wiodącą terenu uznaje się:
 - a) przebudowę, rozbudowę a także modernizację istniejącej drogi i docelowo doprowadzenie do osiągnięcia pełnych parametrów drogi klasy L,
 - b) realizację towarzyszących obiektów inżynierskich, chodników i ścieżek rowerowych lub ścieżek pieszo-rowerowych oraz niezbędnych urządzeń technicznych związanych z prowadzeniem i zabezpieczeniem ruchu,
 - c) lokalizację w liniach rozgraniczających drogi sieci uzbrojenia technicznego,
 - 2) **Zasady i standardy urządzania terenu:**

- a) szerokość drogi w liniach rozgraniczających poza terenami wskazanymi pod zabudowę zgodnie z rysunkiem planu – tj.: nie mniej niż 15 m,
 - b) szerokość jezdni min. 6 m;
 - c) w obrębie skrzyżowań z innymi drogami obowiązuje narożne ścięcie linii rozgraniczającej (trójkąt widoczności) o wymiarach nie mniejszych niż 5 x 5 m.
- 3) Tymczasowe sposoby zagospodarowania i użytkowania terenu: użytkowanie jak dotychczas.
2. Wyznacza się tereny oznaczone na rysunku planu symbolem **KDW 1**, dla których obowiązują następujące ustalenia:
 - 1) **Funkcja wiodąca terenu: komunikacja wewnętrzna – istniejąca droga polna.**
Za zgodne z funkcją wiodącą terenu uznaje się:
 - a) przebudowę, rozbudowę a także modernizację istniejącej drogi;
 - b) realizację towarzyszących obiektów inżynierskich, chodników i ścieżek rowerowych lub ścieżek pieszo-rowerowych oraz niezbędnych urządzeń technicznych związanych z prowadzeniem i zabezpieczeniem ruchu;
 - c) lokalizację w liniach rozgraniczających drogi sieci uzbrojenia technicznego,
 - d) dopuszcza się przekształcenie ciągu na komunikację publiczną.
 - 2) **Zasady i standardy urządzania terenu:**
 - a) szerokość drogi w liniach rozgraniczających - jak dotychczas,
 - b) w obrębie skrzyżowania z drogą KDL 1 obowiązuje narożne ścięcie linii rozgraniczającej (trójkąt widoczności) o wymiarach nie mniejszych niż 5 x 5 m.
 - 3) Tymczasowe sposoby zagospodarowania i użytkowania terenu: użytkowanie jak dotychczas.

§ 5

Tereny przeznaczone do realizacji celów publicznych

1. Za tereny przeznaczone do realizacji celów publicznych uznaje się: tereny komunikacji publicznej, których zasady urządzania określono w § 4 niniejszej uchwały.
2. W uzasadnionych przypadkach dopuszcza się realizację celów publicznych w zakresie lokalizacji szczególnie infrastruktury technicznej w granicach terenów oznaczonych symbolami **PG 1**, **PG 2**, **PG/US 1**, **R/ZL 1**, **KDW 1** (pod warunkiem zachowania ustaleń planu określonych w § 3 oraz § 4).

§ 6

Obszary zorganizowanej działalności inwestycyjnej oraz rehabilitacji istniejącej zabudowy i infrastruktury technicznej

1. Ustala się następujące obszary zorganizowanej działalności inwestycyjnej:
 - 1) tereny oznaczone symbolami **PG 1**, **PG 2** w granicach których zaleca się prowadzenie działalności inwestycyjnej polegającej m.in.: zorganizowanym i kompleksowym pozyskiwaniu surowców naturalnych,
 - 2) tereny oznaczone symbolem **PG/US 1**, w granicach których zaleca się prowadzenie działalności inwestycyjnej polegającej na obsłudze powierzchniowej eksploatacji oraz wydzielaniu

- ewentualnych terenów komunikacji wewnętrznej, kompleksowym uzbrojeniu, a następnie za-inwestowaniu poszczególnych części terenu.
2. W terenie objętym planem nie występuje zabudowa oraz infrastruktura techniczna wymagająca rehabilitacji.

ROZDZIAŁ III

ZASADY OBSŁUGI W ZAKRESIE INFRASTRUKTURY TECHNICZNEJ

§ 7

Zasady i tereny obsługi w zakresie infrastruktury

1. Obsługa terenu w zakresie zaopatrzenia w wodę:
 - 1) woda do celów bytowo-socjalnych związanych z funkcjonowaniem powierzchniowej eksploatacji – z ujęcia własnego,
 - 2) docelowo (po rekułtywacji) wszystkie obiekty należy włączyć do sieci wodociągowej i zasilać z gminnego lub innego wspólnego ujęcia wody (dopuszcza się współpracę w tym zakresie z sąsiednią gminą Jelcz-Laskowice),
 - 3) rozpoczęcie eksploatacji dopuszcza się po doprowadzeniu wodociągu do wsi Sątok.
2. Obsługa terenu w zakresie ogrzewania – zaopatrzenia w energię cieplną – ogrzewanie indywidualne – z zastosowaniem następujących zasad:
 - 1) zaleca się odnawialne źródła energii tj. energia słoneczna, energia geotermiczna (pompy ciepła), biomasa (w tym drewno),
 - 2) dopuszcza się ogrzewanie przy zastosowaniu gazu oraz lekkiego oleju opałowego pod warunkiem zastosowania kotłów o wysokiej sprawności, tj. powyżej 90%,
 - 3) dopuszcza się ogrzewanie przy zastosowaniu węgla i jego pochodnych pod warunkiem zastosowania kotłów o wysokiej sprawności, tj. powyżej 80%,
3. Obsługa terenu w zakresie zaopatrzenia w energię elektryczną – wg warunków określonych przez właściwy Zakład Energetyczny.
4. Obsługa terenu w zakresie gospodarki odpadami - pojemniki na odpady bytowe usytuowane na własnej działce zgodnie z odpowiednimi przepisami; odbiór odpadów przez wyspecjalizowaną jednostkę organizacyjną na podstawie zawartej umowy. Obowiązuje wydzielenie odpadów niebezpiecznych celem ich unieszkodliwienia lub utylizacji.
5. Dopuszcza się uzbrojenie terenu przez inwestora we własnym zakresie.
6. Zaleca się, aby sieci uzbrojenia podziemnego przebiegały w liniach rozgraniczających ulic. W przypadku braku możliwości wykonania sieci jw. dopuszcza się prowadzenie sieci w przylegających do ulic terenach – za zgodą właścicieli lub użytkowników wieczystych – na zasadach określonych w stosownych aktach prawa.

§ 8

Tereny, na których przewiduje się stosowanie indywidualnych lub grupowych systemów oczyszczania ścieków bądź zbiorników bezodpływowych

1. Dla całego terenu w granicach opracowania zaleca się system grupowego odprowadzenia ścieków do kanalizacji miejskiej oraz oczyszczalni ścieków w Bierutowie.

2. W uzasadnionych przypadkach dopuszcza się inne kompleksowe, zgodne ze współczesną technologią oraz aktualnymi przepisami prawa rozwiązania.
3. Do czasu wybudowania sieci kanalizacyjnej dopuszcza się szczelne zbiorniki bezodpływowe i wywóz nieczystości do gminnej oczyszczalni.

ROZDZIAŁ IV

ZASADY OCHRONY ŚRODOWISKA

§ 9

Szczególne warunki zagospodarowania terenu wynikające z potrzeb ochrony środowiska przyrodniczego, zdrowia ludzi oraz gruntów rolnych i leśnych

1. Cały teren objęty planem znajduje się w granicach obszaru z udokumentowanymi zasobami wód podziemnych wapienia muszłowego – rejon Wrocław. W związku z powyższym wprowadza się następującą zasadę, iż wyklucza się zanieczyszczanie gleby oraz wód podziemnych substancjami powstającymi w wyniku prowadzonej działalności.
2. Zainwestowanie terenów określonych w planie musi uwzględniać położenie w bezpośrednim sąsiedztwie (na terenie gminy Jelcz-Laskowice) planowanych terenów usługowych.
3. Wyklucza się stałe składowanie w terenach eksploatacji kruszyw wszelkich odpadów z wyjątkiem nadkładu i urobku.
4. W granicach obszaru objętego planem zgodnie z aktualnym Bilansem Zasobów Kopaliny i Wód Podziemnych w Polsce znajduje się złoża kruszywa o udokumentowanych zasobach 2 701 tys. ton, które podlega ochronie.
5. W zakresie ochrony przeciwpożarowej przy realizacji inwestycji należy uwzględnić wymagania określone w stosownych aktach prawnych w szczególności rozporządzenia Ministra Spraw Wewnętrznych i Administracji z dnia 16 czerwca 2003 r. w sprawie przeciwpożarowego zaopatrzenia w wodę oraz dróg pożarowych (Dz. U. Nr 121, poz. 1139), rozporządzenia Ministra Infrastruktury z dnia 12 kwietnia 2002 r. w sprawie warunków technicznych, jakim powinny odpowiadać budynki i ich usytuowanie (Dz. U. z 2002 r. Nr 75, poz. 690 ze zm.) oraz rozporządzenia Ministra Spraw Wewnętrznych i Administracji z dnia 21 kwietnia 2006 r. w sprawie ochrony przeciwpożarowej budynków, innych obiektów budowlanych i terenów (Dz. U. Nr 80, poz. 563).

§ 10

Szczególne zasady zagospodarowania terenu wynikające z potrzeb ochrony środowiska kulturowego

1. Ze względu na możliwość odkrycia nowych stanowisk archeologicznych wprowadza się w granicach określonych na rysunku planu strefę OW ochrony zabytków archeologicznych. Wszelkie zamierzenia inwestycyjne na tym terenie podlegają następującym zasadom:
 - 1) obowiązuje wymóg uzgadniania z Dolnośląskim Wojewódzkim Konserwatorem Zabytków wszelkich zamierzeń inwestycyjnych w zakresie prac ziemnych,
 - 2) prace ziemne muszą być prowadzone pod nadzorem archeologicznym i za pozwoleniem

Wojewódzkiego Konserwatora Zabytków, które należy uzyskać przed uzyskaniem pozwolenia na budowę lub dla inwestycji niewymagających ww. pozwolenia - przed rozpoczęciem inwestycji,

- 3) w przypadku wystąpienia zabytków i obiektów archeologicznych należy podjąć ratownicze badania archeologiczne. Nadzór archeologiczny oraz powyższe badania prowadzone są przez uprawnionego archeologa.

R O Z D Z I A Ł V

PRZEPISY KOŃCOWE

§ 11

W razie zbycia terenu przez właściciela lub użytkownika wieczystego przewiduje się naliczanie opłaty,

o której mowa w art. 36 ust. 3 ustawy o zagospodarowaniu przestrzennym, w wysokości 20%.

§ 12

Wykonanie uchwały powierza się Burmistrzowi Miasta i Gminy Bierutów.


§ 13

Uchwała wchodzi w życie po upływie 30 dni od dnia jej ogłoszenia w Dzienniku Urzędowym Województwa Dolnośląskiego.

PRZEWODICZĄCY
RADY MIEJSKIEJ

JÓZEF SKRABURSKI

Załącznik nr 1 do uchwały Rady Miejskiej
 w Bierutowie z dnia 28 czerwca 2007 r.
 (poz. 2491)

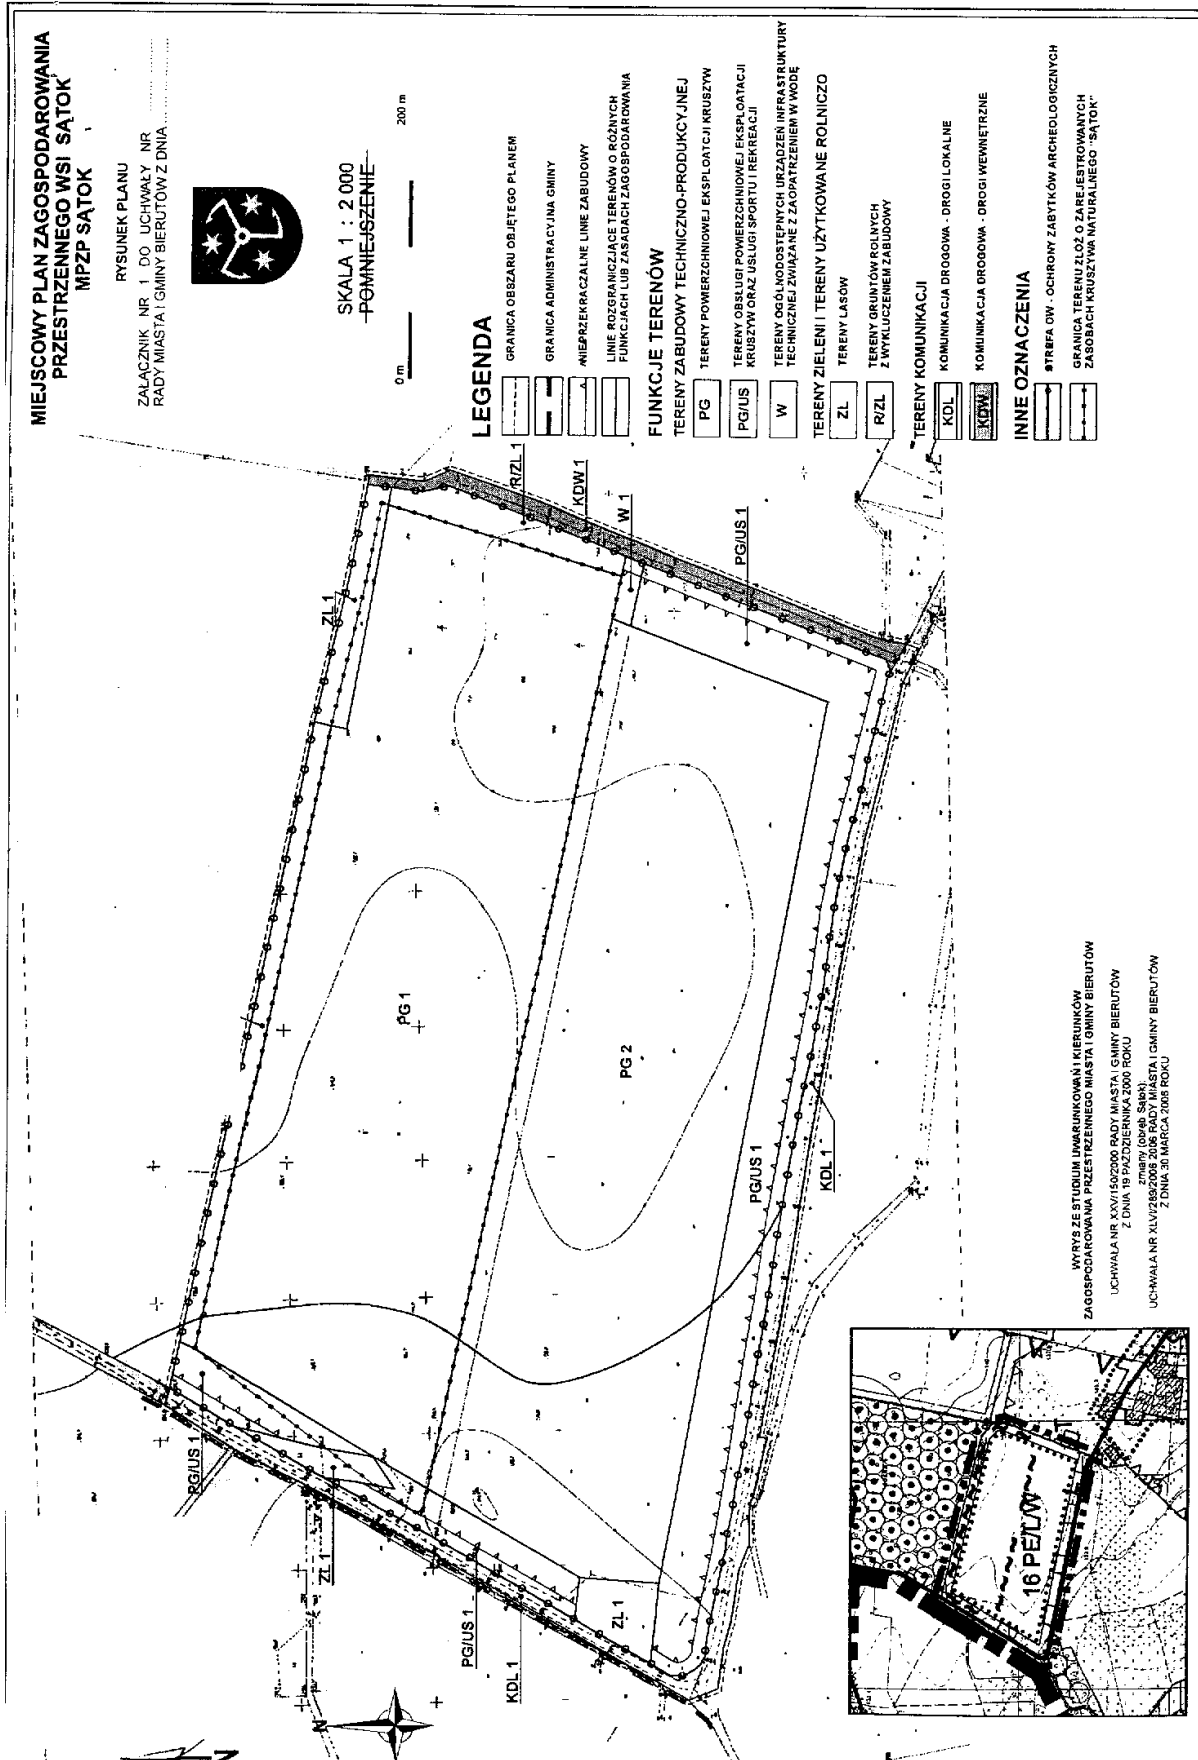

**Załącznik nr 2 do uchwały Rady Miejskiej
w Bierutowie z dnia 28 czerwca 2007 r.
(poz. 2491)**

**Stwierdzenie zgodności miejscowego planu zagospodarowania przestrzennego MPZP SĄTOK
z ustaleniami Studium uwarunkowań i kierunków zagospodarowania przestrzennego
Miasta i Gminy Bierutów**

Stwierdza się zgodność miejscowego planu zagospodarowania przestrzennego MPZP SĄTOK dla terenu położonego we wsi Sątok obejmującego działki 2/1 oraz 2/2 wraz z przyległymi drogami z ustaleniami „Studium uwarunkowań i kierunków zagospodarowania przestrzennego Miasta i Gminy Bierutów” przyjętego uchwałą nr XXV/150/2000 Rady Miasta i Gminy Bierutów z dnia 19 października 2000 roku oraz uchwałą nr XLVI/289/2006 Rady Miasta i Gminy Bierutów z dnia 30 marca 2006 r. w sprawie zmiany Studium dla tego terenu).

**Załącznik nr 3 do uchwały Rady Miejskiej
w Bierutowie z dnia 28 czerwca 2007 r.
(poz. 2491)**

Rozstrzygnięcie o sposobie rozpatrzenia uwag złożonych do projektu planu

W trakcie wyłożenia projektu miejscowego planu zagospodarowania przestrzennego MPZP SĄTOK, obejmującego działki 2/1 oraz 2/2 we wsi Sątok wraz z przyległymi drogami do projektu planu wniesiono 1 uwagę, złożoną dnia 19 kwietnia 2007 r. wspólnie przez: Sołtysa wsi Sątok, Radę Sołecką oraz Radnego Rady Miejskiej.

Rada Miejska w Bierutowie po rozpatrzeniu uwagi zgłoszonej w trybie art. 18 ustawy z dnia 27 marca 2003 r. o planowaniu i zagospodarowaniu przestrzennym (Dz. U. Nr 80, poz. 717 ze zm.) postanawia uwzględnić częściowo ww. uwagę, tj. w zakresie zaopatrzenia w wodę - poprzez wyznaczenie ogólnodostępnego terenu urządzeń infrastruktury technicznej związanej z zaopatrzeniem w wodę do celów rolniczych zasilanych ze zbiornika powstałego w wyrobisku oraz poprzez dopisanie do planu uwagi, iż rozpoczęcie eksploatacji może nastąpić dopiero po doprowadzeniu do wsi wodociągu.

W pozostałej części (dotyczącej drogi powiatowej) wniesioną uwagę nie uwzględni się.

**Załącznik nr 4 do uchwały Rady Miejskiej
w Bierutowie z dnia 28 czerwca 2007 r.
(poz. 2491)**

**Rozstrzygnięcie o sposobie realizacji zapisanych w planie inwestycji z zakresu infrastruktury
technicznej, które należą do zadań własnych gminy**

1. Z zakresu infrastruktury technicznej związanej z zaopatrzeniem w media plan przewiduje następujące inwestycje, które należą do zadań własnych gminy:

1) Obsługa terenu w zakresie zaopatrzenia w wodę:

- a) woda do celów bytowo-socjalnych związanych z funkcjonowaniem powierzchniowej eksploatacji z ujęcia własnego,
- b) docelowo (po rekultywacji) wszystkie obiekty należy włączyć do sieci wodociągowej i zasilać z gminnego lub innego wspólnego ujęcia wody (dopuszcza się współpracę w tym zakresie z sąsiednią gminą Jelcz-Laskowice),
- c) rozpoczęcie eksploatacji dopuszcza się po doprowadzeniu wodociągu do wsi Sątok.

Inwestycja z zakresu infrastruktury technicznej służąca zaspokojeniu zbiorowych potrzeb mieszkańców w zakresie zaopatrzenia w wodę – finansowana z budżetu gminy, po zakończeniu eksploatacji, dopuszcza się udział środków zewnętrznych (w szczególności pochodzących z Unii Europejskiej) oraz możliwość współfinansowania.

Inwestycje w ujęcie własne – finansowane przez inwestorów poszczególnych nieruchomości.

2) Obsługa terenu w zakresie odprowadzania i unieszkodliwiania ścieków:

- a) dla całego terenu w granicach opracowania zaleca się system grupowego odprowadzenia ścieków do kanalizacji miejskiej oraz oczyszczalni ścieków w Bierutowie.
- b) w uzasadnionych przypadkach dopuszcza się inne kompleksowe, zgodne ze współczesną technologią oraz aktualnymi przepisami prawa rozwiązania.
- c) do czasu wybudowania sieci kanalizacyjnej dopuszcza się szczelne zbiorniki bezodpływowe i wywóz nieczystości do gminnej oczyszczalni.

Inwestycja z zakresu infrastruktury technicznej służąca zaspokojeniu zbiorowych potrzeb mieszkańców w zakresie odprowadzania i unieszkodliwiania ścieków – finansowana z budżetu gminy, po zakończeniu eksploatacji; dopuszcza się udział środków zewnętrznych (w szczególności pochodzących z Unii Europejskiej) oraz możliwość współfinansowania. Inwestycje w zbiorniki bezodpływowe - finansowane przez inwestorów poszczególnych nieruchomości.

2. Z zakresu komunikacji publicznej plan nie przewiduje żadnych inwestycji, które należą do zadań własnych gminy.

2492

UCHWAŁA RADY MIEJSKIEJ W ZĄBKOWICACH ŚLĄSKICH

z dnia 28 czerwca 2007 r.

w sprawie ustanowienia tytułu „Honorowy Obywatel Ząbkowic Śląskich” oraz określenia zasad i trybu nadawania tytułu

Na podstawie art. 18 ust. 2 pkt 14 ustawy z dnia 8 marca 1990 r. o samorządzie gminnym (Dz. U. 2001 r. Nr 142, poz. 1591 z późn. zm.) Rada Miejska w Ząbkowicach Śląskich uchwala, co następuje:

§ 1

1. Ustanawia się tytuł „Honorowy Obywatel Ząbkowic Śląskich”.
2. Określa się zasady i tryb nadawania tytułu „Honorowy obywatel Ząbkowic Śląskich”, w brzmieniu załącznika do niniejszej uchwały.

§ 2

Wykonanie uchwały powierza się Burmistrzowi Ząbkowic Śląskich.

§ 3

Uchwała wchodzi w życie po upływie 14 dni od dnia ogłoszenia w Dzienniku Urzędowym Województwa Dolnośląskiego.

PRZEWODNICZACY RADY

ANDRZEJ DOMINIK

**Załącznik do uchwały Rady Miejskiej
w Ząbkowicach Śląskich z dnia
28 czerwca 2007 r. (poz. 2492)**

Regulamin

Nadawania tytułu „Honorowy Obywatel Ząbkowic Śląskich”

Regulamin określa zasady i tryb nadawania przez Radę Miejską w Ząbkowicach Śląskich tytułu „Honorowy Obywatel Ząbkowic Śląskich”.

§ 1

1. Tytuł „Honorowy Obywatel Ząbkowic Śląskich” jest dowodem najwyższego wyróżnienia i uznania dla osoby zgłaszanej do nadania tytułu. Nadawany jest osobom wybitnie zasłużonym dla Miasta i Gminy Ząbkowice Śląskie.
2. Tytuł „Honorowy Obywatel Ząbkowic Śląskich” nadaje Rada Miejska w drodze uchwały podejmowanej na wniosek Kapituły Honorowych Obywateli Ząbkowic Śląskich.

(Rozstrzygnięciem nadzorczym Wojewody Dolnośląskiego NK.II.0911-8/466/07 z dnia 8 sierpnia 2007 r. stwierdzono nieważność § 1 ust. 2 we fragmencie: „podejmowanej na wniosek Kapituły Honorowych Obywateli Ząbkowic Śląskich”).

3. Uchwałę w sprawie nadania tytułu Rada Miejska podejmuje w głosowaniu jawnym, zwykłą większością głosów, w obecności co najmniej połowy ustawowego składu Rady.

§ 2

1. Tytuł może być nadany tej samej osobie tylko raz.
2. Tytuł może być nadany pośmiertnie;

3. W przypadku pośmiertnego nadania tytułu osobami upoważnionymi do odbioru aktu nadania tytułu są najbliżsi członkowie rodziny utytułowanego.

§ 3

1. Z wnioskiem o przyznanie tytułu „Honorowy Obywatel Ząbkowic Śląskich” mogą występować:
 1. Przewodniczący Rady Miejskiej;
 2. Grupa co najmniej 5 radnych Rady Miejskiej;
 3. Burmistrz Ząbkowic Śląskich;
 4. Kapituła – z własnej inicjatywy;(Rozstrzygnięciem nadzorczym Wojewody Dolnośląskiego NK.II.0911-8/466/07 z dnia 8 sierpnia 2007 r. stwierdzono nieważność § 3 ust. 1 pkt 4).
 5. Organizacje społeczne, polityczne, stowarzyszenia i inne podmioty posiadające osobowość prawną, działające na terenie Gminy Ząbkowice Śląskie;
 6. Grupa 50 mieszkańców Gminy Ząbkowice Śląskie.
2. Wnioski o przyznanie tytułu „Honorowy Obywatel Ząbkowic Śląskich” przedstawia się w dwóch terminach:
 1. do 31 stycznia
 2. do 31 sierpniaw Urzędzie Miejskim w Ząbkowicach Śląskich.

§ 4

1. Pisemny wniosek o przyznanie tytułu „Honorowy Obywatel Ząbkowic Śląskich” powinien zawierać:
 1. dane o kandydacie takie jak: imię i nazwisko, imiona rodziców, data i miejsce urodzenia, adres zamieszkania, wykształcenie i zawód, miejsce pracy i stanowisko;
 2. szczegółowe uzasadnienie wniosku z podpisem wnioskodawcy;
2. Wzór wniosku zawiera załącznik nr 1 do niniejszego Regulaminu;
3. Wniosek o nadanie tytułu powinien być rozpatrzony i zaopiniowany przez Kapitułę w terminie 30 dni od daty jego zgłoszenia;
(Rozstrzygnięciem nadzorczym Wojewody Dolnośląskiego NK.II.0911-8/466/07 z dnia 8 sierpnia 2007 r. stwierdzono nieważność § 4 ust. 3 we fragmencie: „przez Kapitułę”).
4. Kapituła może przed wydaniem ostatecznej opinii zwrócić się do wnioskodawcy o uzupełnienie wniosku;
5. Przed skierowaniem wniosku pod obrady Rady, Przewodniczący Kapituły zobowiązany jest do uzyskania zgody na nadanie tytułu od osoby wnioskowanej do jej nadania lub osób wskazanych w § 2 ust. 3.
6. Na życzenie Kapituły na jej posiedzeniu wniosek prezentuje przedstawiciel wnioskodawcy.
(Rozstrzygnięciem nadzorczym Wojewody Dolnośląskiego NK.II.0911-8/466/07 z dnia 8 sierpnia 2007 r. stwierdzono nieważność § 4 ust. 4, 5 i 6).

§ 5

1. Kapitułę tworzą:
 1. Przewodniczący Rady Miejskiej;
 2. Jeden z Wiceprzewodniczących Rady Miejskiej wyznaczony przez Przewodniczącego Rady Miejskiej w Ząbkowicach Śląskich;

3. Burmistrz Ząbkowic Śląskich;
4. Przewodniczący stałych Komisji Rady;
2. Przewodniczącego Kapituły wybierają jej członkowie ze swego grona, w głosowaniu jawnym, zwykłą większością głosów.
3. Kapituła realizuje zadania związane z opiniowaniem zgłoszeń w sprawie nadania tytułu, a w szczególności:
 1. sprawdza, czy zgłoszenie odpowiada wymogom formalnym;
 2. przedkłada Radzie Miejskiej zaopiniowane wnioski o nadanie tytułu;
4. Obsługę kancelaryjno-techniczną Kapituły zapewnia Biuro Rady Miejskiej.
(Rozstrzygnięciem nadzorczym Wojewody Dolnośląskiego NK.II.0911-8/466/07 z dnia 8 sierpnia 2007 r. stwierdzono nieważność § 5).

§ 6

Nadanie tytułu „Honorowy Obywatel Ząbkowic Śląskich” zostaje potwierdzone:

1. aktem nadania tytułu; wzór nadania aktu zawiera załącznik nr 2 do Regulaminu;
2. wpisem do Księgi Honorowych Obywateli Ząbkowic Śląskich.

§ 7

1. Osobie wyróżnionej tytułem „Honorowy Obywatel Ząbkowic Śląskich” przysługują następujące przywileje:
 1. używanie tytułu „Honorowy Obywatel Ząbkowic Śląskich”;
 2. uczestniczenia na prawach Honorowego gościa we wszystkich sesjach Rady Miejskiej oraz w innych uroczystościach o charakterze miejsko-gminnym;
 3. bezpłatny wstęp na imprezy kulturalne, sportowe i rekreacyjne organizowane przez miejsko-gminne jednostki organizacyjne za zaproszeniem.
 4. bezpłatny wstęp do obiektów kultury (Izba Pamiętek, Krzywa Wieża) i sportu (hala, basen),
2. Uchwałę o nadaniu tytułu podaje się do publicznej wiadomości.

§ 8

1. Akt nadania tytułu „Honorowy Obywatel Ząbkowic Śląskich” wręcza osobie uhonorowanej lub jej przedstawicielowi Przewodniczący Rady Miejskiej i Burmistrz.
2. Wręczenie aktu nadania tytułu odbywa się uroczystość, a w szczególności z okazji uroczystości państwowych, podczas uroczystych sesji Rady Miejskiej, a także innych podniosłych spotkań. Wręczenie winno być poprzedzone prezentacją osoby wyróżnionej, której dokonuje przewodniczący Kapituły.
(Rozstrzygnięciem nadzorczym Wojewody Dolnośląskiego NK.II.0911-8/466/07 z dnia 8 sierpnia 2007 r. stwierdzono nieważność § 8 ust. 2 we fragmencie: „której dokonuje przewodniczący Kapituły”).

§ 9

Ewidencję osób wyróżnionych tytułem „Honorowy Obywatel Ząbkowic Śląskich” prowadzi Biuro Rady Miejskiej w odpowiedniej księdze.

Załącznik nr 1 do regulaminu
(wzór wniosku)

Wniosek

o nadanie tytułu „Honorowy Obywatel Ząbkowic Śląskich”

Zgłaszający

(nazwa organizacji)

Proponuje się nadać tytuł „Honorowy Obywatel Ząbkowic Śląskich”

dla

Dane dotyczące zgłaszanej osoby.

1. Data i miejsce urodzenia

2. Adres zamieszkania

3. Wykształcenie i zawód

4. Miejsce pracy

5. Uzasadnienie propozycji (w załączeniu)

Data


podpis i pieczęć

Opis okoliczności zgłoszenia

Wpis do Ewidencji

Załącznik nr 2 do regulaminu
(wzór wniosku)

Wzór aktu nadania

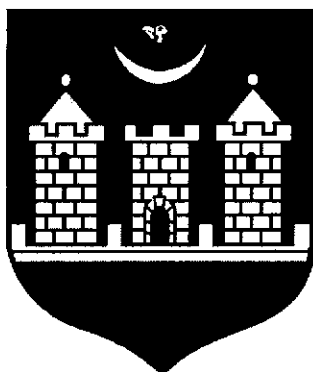

AKT NADANIA

Rada Miejska w Zabkowicach Śląskich
Uchwałą Nr .../.../.....
Z dnia

W uznaniu dla osoby wybitnej, szczególnie zasłużonej dla Zabkowic Śląskich

nadaje

tytuł

**HONOROWY OBYWATEL
ZĄBKOWIC ŚLĄSKICH**

**Przewodniczący Rady Miejskiej
w Zabkowicach Śląskich**

**Burmistrz
Zabkowic Śląskich**

2493**UCHWAŁA RADY GMINY DOBROMIERZ**

z dnia 27 czerwca 2007 r.

w sprawie zmiany uchwały nr XXXIV/204/05 Rady Gminy Dobromierz z dnia 30 marca 2005 r. w sprawie regulaminu udzielania pomocy materialnej o charakterze socjalnym dla uczniów zamieszkałych na terenie Gminy Dobromierz

Na podstawie art. 18 ust. 2 pkt 14 a ustawy z dnia 8 marca 1990 r. o samorządzie gminnym (Dz. U. z 2001 r. Nr 142, poz. 1591 z późn. zm.) oraz art. 90 f ustawy z dnia 7 września 1991 r. o systemie oświaty (Dz. U. z 2004 r. Nr 256, poz. 2572 z późn. zm.), w związku z uchwałą nr XXXIV/204/05 Rady Gminy Dobromierz z dnia 30 marca 2005 r. w sprawie regulaminu udzielania pomocy materialnej o charakterze socjalnym dla uczniów zamieszkałych na terenie Gminy Dobromierz, Rada Gminy Dobromierz uchwala, co następuje:

§ 1

W załączniku nr 1 do uchwały nr XXXIV/204/05 Rady Gminy Dobromierz z dnia 30 marca 2005 r. w sprawie regulaminu udzielania pomocy materialnej o charakterze socjalnym dla uczniów zamieszkałych na terenie Gminy Dobromierz, o którym mowa w § 12 przedmiotowej uchwały, stanowiącym wniosek o przyznanie stypendium szkolnego wprowadza się następujące zmiany:

W punkcie 4 tego wniosku wyrażenie „Miesięczna wysokość dochodu na osobę w rodzinie ucznia nie przekracza kwoty 316,00 złotych„ zastępuje się wyrażeniem „**Miesięczna wysokość dochodu na osobę**

w rodzinie ucznia nie przekracza kwoty, o której mowa w ustawie o pomocy społecznej”

§ 2

Wykonanie uchwały powierza się Wójtowi Gminy.

§ 3

Uchwała wchodzi w życie po upływie 14 dni od dnia ogłoszenia w Dzienniku Urzędowym Województwa Dolnośląskiego.

PRZEWODNICZĄCY RADY

MAREK JAWORSKI

2494**UCHWAŁA RADY GMINY DOBROMIERZ**

z dnia 27 czerwca 2007 r.

w sprawie dokonania zmian w uchwale nr XLIV/290/02 Rady Gminy Dobromierz z dnia 10 czerwca 2002 r. w przedmiocie zasad udzielania i rozmiaru zniżek nauczycielom, którym powierzono stanowiska kierownicze w szkołach na terenie gminy Dobromierz, zasad zwalniania od obowiązku realizacji tygodniowego obowiązkowego wymiaru godzin zajęć dydaktycznych, wychowawczych i opiekuńczych oraz określenia tygodniowego obowiązkowego wymiaru godzin zajęć pedagogów

Na podstawie art. 18 ust. 2 pkt 15 i art. 7 ust. 1 pkt 8 ustawy z dnia 8 marca 1990 r. o samorządzie gminnym (tj.: Dz. U. z 2001 r. Nr 142, poz. 1591 z późn.zm.) oraz zgodnie z treścią art. 42 ust. 7 pkt 3 w związku z art. 91 d pkt 1 ustawy z dnia 26 stycznia 1982 r. Karta Nauczyciela (tj.: Dz. U z 2006 r. Nr 97, poz. 674 z późn. zm.), po uzyskaniu opinii organu sprawującego nadzór pedagogiczny, Rada Gminy Dobromierz, uchwala co następuje:

§ 1

W treści uchwały Nr XLIV/290/02 Rady Gminy Dobromierz z dnia 10 czerwca 2002 r. w przedmiocie zasad udzielania i rozmiaru zniżek nauczycielom, którym powierzono stanowiska kierownicze w szkołach na terenie gminy Dobromierz, zasad zwalniania od obowiązku realizacji tygodniowego obowiązkowego wymiaru godzin zajęć dydaktycznych, wychowawczych i opiekuńczych oraz określenia tygodniowego obowiązkowego wymiaru godzin zajęć pedagogów, wprowadza się następujące zmiany:

1. W § 1 ust. 2 otrzymuje brzmienie:

„2. Dyrektor szkoły może być w uzasadnionych przypadkach zwolniony w całości lub w części od obowiązku realizacji tygodniowego wymiaru zajęć, jeżeli warunki funkcjonowania

placówki powodują znaczne zwiększenie zadań dyrektora.”

§ 2

Wykonanie uchwały powierza się Wójtowi Gminy Dobromierz.

§ 3

Uchwała wchodzi w życie w terminie 14 dni od dnia jej ogłoszenia w Dzienniku Urzędowym Województwa Dolnośląskiego

PRZEWODNICZĄCY RADY

MAREK JAWORSKI

2495

UCHWAŁA RADY GMINY LEWIN KŁODZKI

z dnia 29 czerwca 2007 r.

w sprawie ustalenia opłat za niektóre świadczenia publicznego przedszkola samorządowego

Na podstawie art. 18 ust. 2 pkt 15 i art. 40 ust. 1 ustawy z dnia 8 marca 1990 r. o samorządzie gminnym (tj. z 2001 r. Dz. U. Nr 142, poz. 1591, z późn. zm.) oraz art. 14 ust. 5 w związku z art. 6 pkt 1 ustawy z dnia 7 września 1991 r. o systemie oświaty (Dz. U. z 2004 r. Nr 256, poz. 2572) Rada Gminy Lewin Kłodzki uchwała, co następuje:

§ 1

1. Ustala się czas pracy Publicznego Przedszkola prowadzonego przez Gminę Lewin Kłodzki w Zespole Szkolno-Przedszkolnym im. „Na Bursztynowym Szlaku” w Lewinie Kłodzkim w ciągu dnia w wymiarze 8,5 godziny z zastrzeżeniem, że przerwa wakacyjna trwa jeden miesiąc.

(Rozstrzygnięciem nadzorczym Wojewody Dolnośląskiego NK.II.0914-4/467/07 z dnia 8 sierpnia 2007 r. stwierdzono nieważność § 1 ust. 1)

2. Usługi świadczone przez Publiczne Przedszkole, o którym mowa w ust. 1, w zakresie podstawy programowej są realizowane zgodnie z rozporządzeniem z dnia 26 lutego 2002 r. w sprawie podstawy programowej wychowania przedszkolnego oraz kształcenia ogólnego w poszczególnych typach szkół (Dz. U. Nr 51, poz. 458 z późn. zm.).

§ 2

1. Za świadczenia publicznych przedszkoli samorządowych, wykraczające poza podstawę programową wychowania przedszkolnego, ustala się opłatę miesięczną w wysokości 12% minimalnego wynagrodzenia miesięcznego za pracę ustalanego zgodnie z przepisami ustawy z dnia 10 października 2002 r. o minimalnym wynagrodzeniu za pracę (Dz. U. Nr 200, poz. 1679 z późn. zm.), z zastrzeżeniem zawartym w § 3.

2. Opłatę, o której mowa w ust. 1, zaokrąglą się do pełnej złotówki zgodnie z obowiązującymi przepisami prawa w tym zakresie.

(Rozstrzygnięciem nadzorczym Wojewody Dolnośląskiego NK.II.0914-4/467/07 z dnia 8 sierpnia 2007 r. stwierdzono nieważność § 2)

§ 3

Rodzice (prawni opiekunowie) niezamieszkujący lub niezameldowani, według odrębnych przepisów na terenie Gminy Lewin Kłodzki, ponoszą pełne koszty za świadczenia publicznego przedszkola samorządowego, realizujące podstawę programową i wykraczające poza podstawę programową wychowania przedszkolnego określonej w rozporządzeniu wymienionym w § 1. (Rozstrzygnięciem nadzorczym Wojewody Dolnośląskiego NK.II.0914-4/467/07 z dnia 8 sierpnia 2007 r. stwierdzono nieważność § 3)

§ 4

Opłata, o której mowa w § 2 ust. 1, nie obejmuje kosztów żywienia oraz kosztów zajęć dodatkowych.

(Rozstrzygnięciem nadzorczym Wojewody Dolnośląskiego NK.II.0914-4/467/07 z dnia 8 sierpnia 2007 r. stwierdzono nieważność § 4)

§ 5

1. Ustala się dzienną opłatę za wyżywienie dziecka w wysokości 0,6% minimalnego wynagrodzenia mie-

sięcznego za pracę ustalanego zgodnie z przepisami ustawy, o której mowa w § 1.

2. W skład dziennej opłaty, o której mowa w ust. 1, wchodzi śniadanie i obiad.
3. Wprowadza się obowiązek korzystania z wyżywienia przez dzieci uczęszczające do placówki oświatowej, o której mowa w § 1 ust. 1.

(Rozstrzygnięciem nadzorczym Wojewody Dolnośląskiego NK.II.0914-4/467/07 z dnia 8 sierpnia 2007 r. stwierdzono nieważność § 5 ust. 3)

§ 6

Zakres świadczeń oraz wysokość opłat udzielanych przez publiczne przedszkole określa umowa cywilnoprawna zawierana pomiędzy dyrektorem Zespołu Szkolno-Przedszkolnego im. "Na Bursztynowym Szlaku w Lewinie Kłodzkim" a rodzicami (opiekunami) dziecka.

§ 7

1. Wysokość opłaty, o której mowa w § 2 ust. 1, ulega obniżeniu:

- 1) o 5% za każde kolejne dziecko uczęszczające do Publicznego Przedszkola, o którym mowa w § 1 ust. 1, będące pod opieką tych samych rodziców lub opiekunów prawnych,
- 2) o 15% w przypadku, gdy do przedszkola publicznego uczęszcza dziecko niepełnosprawne (zgodnie z orzeczeniem specjalistycznej poradni).

2. Obniżenia opłaty, o których mowa w ust. 1, dokonuje Dyrektor ZSP im. "Na Bursztynowym Szlaku" w Lewinie Kłodzkim są na wniosek rodziców (prawnych opiekunów) dzieci.

(Rozstrzygnięciem nadzorczym Wojewody Dolnośląskiego NK.II.0914-4/467/07 z dnia 8 sierpnia 2007 r. stwierdzono nieważność § 7)

§ 8

1. W przypadku nieobecności dziecka w przedszkolu opłatę określoną w § 5 ust. 1 pomniejsza się o kwotę stanowiącą iloczyn stawki dziennej wyżywienia dziecka i ilość pełnych dni nieobecności dziecka w placówce, przy czym:

- 1) pomniejszenie tej opłaty uzależniona jest od poinformowania kierownictwa placówki o nieobecności dziecka najpóźniej przeddzień planowanej nieobecności,

- 2) zwrot opłaty następuje w formie odpisu od należności za korzystanie z przedszkola w następnym miesiącu, a w przypadku niemożliwości dokonania takiego odpisu na wniosek rodzica (prawnego opiekuna) dziecka dokonuje się jej wypłaty.

2. Opłata określona w § 2 ust. 1 oraz w § 3 jest opłata stałą i nie podlega zwrotowi.

(Rozstrzygnięciem nadzorczym Wojewody Dolnośląskiego NK.II.0914-4/467/07 z dnia 8 sierpnia 2007 r. stwierdzono nieważność § 8 ust. 2)

§ 9

Opłaty wnosi się miesięcznie do dnia 10 danego miesiąca.

§ 10

Wójt Gminy Lewin Kłodzki w drodze zarządzenia ustali Regulamin warunków naboru oraz korzystania dzieci z Publicznego Przedszkola, o którym mowa w § 1 ust. 1. (Rozstrzygnięciem nadzorczym Wojewody Dolnośląskiego NK.II.0914-4/467/07 z dnia 8 sierpnia 2007 r. stwierdzono nieważność § 10)

§ 11

Wykonanie uchwały powierza się Wójtowi Gminy Lewin Kłodzki.

§ 12

Tracą moc:

- 1) Uchwała nr XXXI/171/96 Rady Lewin Kłodzki z dnia 29 lutego 1996 roku w sprawie ustalenia opłat za świadczenia przedszkolne,
- 2) Uchwała nr XXI/163/00 Rady Lewin Kłodzki z dnia 30 sierpnia 2000 roku w sprawie ustalenia opłat za świadczenia przedszkolne.

§ 13

Uchwała wchodzi w życie po upływie 14 dni od dnia ogłoszenia w Dzienniku Urzędowym Województwa Dolnośląskiego, z mocą obowiązującą od 1 września 2007 roku.

PRZEWODNICZĄCA
RADY GMINY

EWA KUBIŃSKA

2496

UCHWAŁA RADY GMINY W KŁODZKU

z dnia 16 lipca 2007 r.

**w sprawie zmiany uchwały nr 47/IV/2003 z dnia 30 kwietnia 2003 roku
w sprawie zasad wynajmowania lokali wchodzących w skład mieszkaniowego
zasobu Gminy Kłodzko**

Na podstawie art. 18 ust. 2 pkt 15, art. 40 ust. 1 i art. 42 ustawy z dnia 8 marca 1990 roku o samorządzie gminnym (Dz.U. z 2001r Nr 142, poz. 1591 ze zm.) Rada Gminy w Kłodzku uchwala:

§ 1

§ 6 ust. 1 uchwały Rady Gminy Kłodzko nr 47/IV/2003 z 30 kwietnia 2003r. w sprawie zasad wynajmowania lokali wchodzących w skład mieszkaniowego zasobu Gminy Kłodzko otrzymuje brzmienie: „Gmina Kłodzko gospodarując swoim zasobem mieszkaniowym wynajmuje lokale mieszkańcom gminy Kłodzko”.

§ 2

Pozostałe postanowienia uchwały Rady Gminy Kłodzko nr 47/IV/2003 z 30 kwietnia 2003r. nie ulegają zmianie.

§ 3

Wykonanie uchwały powierza się Wójtowi Gminy Kłodzko.

§ 4

Uchwała wchodzi w życie po upływie 14 dni od daty jej ogłoszenia w Dzienniku Urzędowym Województwa Dolnośląskiego.

PRZEWODNICZĄCY
RADY GMINY

WIESŁAW MRZYGLÓD

2497**UCHWAŁA RADY GMINY W WIŃSKU**

z dnia 27 lipca 2007 r.

w sprawie zasad podziału dodatkowych środków na wspieranie inicjatyw lokalnych przez jednostki pomocnicze gminy w 2007 roku

Na podstawie art. 18 ust. 2 pkt. 7 ustawy z dnia 8 marca 1990 roku o samorządzie gminnym (tekst jednolity Dz. U. z 2001 roku nr 142, poz. 1591 z późniejszymi zmianami) Rada Gminy w Wińsku uchwała, co następuje:

§ 1

1. Ustalić zasady przekazywania dodatkowych środków finansowych w wysokości 12.000,00 zł przeznaczonych na wspieranie inicjatyw lokalnych w 2007 roku.
2. Środki finansowe określone w ust. 1 będą dzielone między jednostki pomocnicze gminy, które wykorzystają do dnia 30.09.2007 roku nie mniej niż 90 % środków otrzymanych zgodnie z uchwałą Rady Gminy w Wińsku nr XLV/266/2006 z dnia 5.04.2006 roku w sprawie zasad przekazywania jednostkom pomocniczym środków budżetowych na realizację funduszu wspierania inicjatyw lokalnych.
3. Wysokość środków przeznaczonych na wspieranie inicjatyw lokalnych przyznawanych jednostkom pomocniczym gminy na dany rok ustala się przez podzielenie kwoty 12.000,00 złotych przez liczbę mieszkańców sołectw, które złożyły pisemne zapotrzebowanie na dalszą realizację inicjatyw lokalnych.

§ 2

Środki finansowe podzielone pomiędzy jednostki pomocnicze gminy w 2007 roku muszą być wykorzystane

do dnia 30 listopada 2007 roku według zasad określonych w uchwale Rady Gminy w Wińsku nr XLV/266/2006 z dnia 5.04.2006 roku w sprawie zasad przekazywania jednostkom pomocniczym środków budżetowych na realizację funduszu wspierania inicjatyw lokalnych.

§ 3

Wykonanie uchwały powierza się Wójtowi Gminy.

§ 4

Uchwała wchodzi w życie po upływie 14 dni od daty ogłoszenia w Dzienniku Urzędowym Województwa Dolnośląskiego i podlega wywieszeniu na tablicy ogłoszeń Urzędu Gminy Wińsko.

PRZEWODNICZĄCA
RADY GMINY

ZOFIA BARANOWSKA

2498**UCHWAŁA RADY GMINY W JANOWICACH WIELKICH**

z dnia 31 lipca 2007 r.

w sprawie wysokości opłaty targowej i jej inkasa

Na podstawie art. 19 pkt 1 lit. „a” i pkt 2 ustawy z dnia 12 stycznia 1991 roku o podatkach i opłatach lokalnych (tekst jednolity Dz. U. z 2006 roku Nr 121, poz. 844 ze zm.) oraz art. 18 ust. 2 pkt 8, art. 40 ust. 1 ustawy z dnia 8 marca 1990 roku o samorządzie gminnym (tekst jednolity Dz. U. Nr 142, poz. 1591 ze zm.) – Rada Gminy w Janowicach Wielkich uchwala, co następuje:

§ 1

1. Ustala się dzienną stawkę opłaty targowej w wysokości 3 złote od 1 m² zajętej powierzchni targowej na terenie Gminy Janowice Wielkie.
1. Łączna kwota opłaty targowej nie może przekroczyć maksymalnej kwoty opłaty dziennej określonej w ustawie.
2. Potwierdzenie opłaty targowej osoby handlujące na targowiskach powinny zachować do kontroli.
3. Przeprowadzenie kontroli powierza się osobie wyznaczonej przez Wójta Gminy.

§ 2

1. Pobór opłaty targowej następuje w drodze inkasa.
1. Opłatę targową należy uiścić do rąk inkasenta bezpośrednio po zajęciu stanowiska handlowego.
2. Na inkasentów opłaty targowej wyznacza się sołtysów wsi, a na terenie wsi Trzcińsko Panią Elżbietę Latała – Ciastko.

§ 3

Ustala się wynagrodzenie za inkaso w wysokości 20% pobranej opłaty targowej.

§ 4

Wykonanie uchwały powierza się Wójtowi Gminy Janowice Wielkie.

§ 5

Uchwała podlega ogłoszeniu na tablicach ogłoszeń Gminy Janowice Wielkie.

§ 6

Z dniem wejścia w życie niniejszej uchwały traci moc uchwała nr XII/47/2003 Rady Gminy w Janowicach Wielkich z dnia 27 listopada 2003 roku – w sprawie opłaty targowej.

§ 7

Uchwała wchodzi w życie po upływie 14 dni od dnia ogłoszenia w Dzienniku Urzędowym Województwa Dolnośląskiego.

**PRZEWODNICZĄCY
RADY GMINY**

JACEK GOŁĘBSKI

2499**POROZUMIENIE**

zawarte w dniu 05 lipca 2007 roku w Kłodzku pomiędzy Powiatem Kłodzkim, w imieniu którego działa Zarząd Powiatu reprezentowany przez:

1. Starostę Kłodzkiego – Monikę Wielichowską,
2. Członka Zarządu – Marka Szpaka,

zwanym w dalszej części porozumienia Powiatem a Gminą Bystrzyca Kłodzka, w imieniu której działa Burmistrz Bystrzycy Kłodzkiej – Renata Surma, zwaną w dalszej części porozumienia Gminą

w sprawie ustalenia warunków powierzenia przez Gminę Bystrzyca Kłodzka zadań w zakresie prowadzenia Gimnazjum nr 1 im. Kardynała Stefana Wyszyńskiego w Bystrzycy Kłodzkiej Powiatowi Kłodzkiemu

Na podstawie art. 5 ust. 5b i ust. 5c ustawy z dnia 7 września 1991 roku o systemie oświaty (Dz. U. z 2004 Nr 256, poz. 2572 z późn. zm.) oraz uchwały nr XII/109/2007 Rady Powiatu Kłodzkiego z dnia 30 maja 2007 roku w sprawie przejścia od Gminy Bystrzyca Kłodzka zadań w zakresie prowadzenia Gimnazjum nr 1 im. Kardynała Stefana Wyszyńskiego w Bystrzycy Kłodzkiej oraz uchwały nr X/75/07 Rady Miejskiej w Bystrzycy Kłodzkiej z dnia 1 czerwca 2007 roku w sprawie przekazania Powiatowi Kłodzkiemu zadań w zakresie prowadzenia Gimnazjum nr 1 im. Kardynała Stefana Wyszyńskiego w Bystrzycy Kłodzkiej strony porozumienia ustalają, co następuje:

§ 1

1. Gmina powierza Powiatowi z dniem 1 września 2007 r. zadania w zakresie prowadzenia Gimnazjum nr 1 im. Kardynała Stefana Wyszyńskiego w Bystrzycy Kłodzkiej, zwanego dalej gimnazjum.
2. Powiat przejmuje prawa i obowiązki organu prowadzącego w stosunku do szkoły, o której mowa w ust. 1.

§ 2

1. Gmina zobowiązuje się przekazywać na rzecz Powiatu przysługującą gimnazjum subwencję oświatową w pełnej wysokości za okres od 1 września 2007 roku do 31 grudnia 2007 roku w miesięcznych transzach do 25 dnia każdego miesiąca począwszy od września 2007r.
2. Gmina zobowiązuje się pokryć wszelkie zobowiązania gimnazjum wg stanu na dzień 31 sierpnia 2007 roku.
3. Gmina zobowiązuje się nieodpłatnie przekazać na własność Powiatu Kłodzkiego sprzęt, wyposażenie i pomoce naukowe, stanowiące majątek gimnazjum niezbędne do realizacji zadania, o którym mowa w § 1 ust 1, na podstawie protokołu zdawczo-odbiorczego, który stanowi załącznik do niniejszego Porozumienia.

§ 3

1. Powiat zobowiązuje się do prawidłowego wywiązywania się z zadań organu prowadzącego, określonych w przepisach prawa oświatowego.
2. Powiat zobowiązuje się samodzielnie występować z wnioskami do MEN o przyznawanie subwencji oświatowej na powierzone mu przez Gminę zadanie.
3. Powiat zobowiązuje się przeznaczać na realizację wyżej wymienionego zadania środki własne w wysokości gwarantującej prawidłowe jego wykonywanie.

§ 4

Strony uzgadniają, że dotychczasowy obwód gimnazjum, określony w uchwale nr VIII/60/99 Rady Miejskiej w Bystrzycy Kłodzkiej z dnia 27 lutego 1999 r. w sprawie założenia gimnazjów, nie ulegnie zmianie.

§ 5

W sprawach nieuregulowanych porozumieniem mają zastosowanie przepisy prawa powszechnie obowiązujące.

§ 6

1. Porozumienie zostaje zawarte na czas nieokreślony.
2. Porozumienie może zostać rozwiązane przez każdą ze stron, z zachowaniem 12- miesięcznego okresu wypowiedzenia ze skutkiem na koniec roku szkolnego.
3. W przypadku rozwiązania porozumienia Powiat zwróci Gminie sprzęt, wyposażenie i pomoce naukowe, o których mowa w § 2 ust. 3, pokryje wszelkie zobowiązania szkoły wg stanu na dzień 31 sierpnia ostatniego roku obowiązywania porozumienia oraz przekaże na rzecz Gminy przysługującą szkole subwencję oświatową w pełnej wysokości, za okres od 1 września do 31 grudnia ostatniego roku obowiązywania porozumienia.

§ 7

Porozumienie wchodzi w życie z dniem 1 września 2007 r. i podlega ogłoszeniu w Dzienniku Urzędowym Województwa Dolnośląskiego.

§ 8

Porozumienie sporządzono w 4 jednobrzmiących egzemplarzach: 2 dla Powiatu i 2 dla Gminy.

STAROSTA

MONIKA WIELICHOWSKA

BURMISTRZ

RENATA SURMA

ETATOWY CZŁONEK ZARZĄDU

MAREK SZPAK

2500

ANEKS nr 1

z 16 lipca 2007 roku

do Porozumienia zawartego w dniu 5 lipca 2007 r. w Kłodzku pomiędzy Powiatem Kłodzkim, w imieniu którego działa Zarząd Powiatu reprezentowany przez:

- 1) Wicestarostę – Marka Jagódkę
- 2) Etatowego Członka Zarządu Powiatu – Marka Szpaka zwanym dalej Powiatem a Gminą Bystrzyca Kłodzka, w imieniu której działa Burmistrz Bystrzycy Kłodzkiej – Renata Surma, zwaną dalej Gminą

w sprawie ustalenia warunków powierzenia przez Gminę Bystrzyca Kłodzka zadań w zakresie prowadzenia Gimnazjum nr 1 im. Kardynała Stefana Wyszyńskiego w Bystrzycy Kłodzkiej Powiatowi Kłodzkiemu

§ 1

Strony zgodnie postanawiają w ww. porozumieniu wprowadzić następujące zmiany:

- w § 1 po ust. 2 dodać ust. 3 w następującym brzmieniu:
„Powiat włączy szkołę, o której mowa w ust. 1, do Zespołu Szkół Ogólnokształcących w Bystrzycy Kłodzkiej.”

§ 2

Aneks wchodzi w życie z dniem 1 września 2007 r. i podlega ogłoszeniu w Dzienniku Urzędowym Województwa Dolnośląskiego.

§ 3

Aneks sporządzono w 4 jednobrzmiących egzemplarzach: 2 dla Powiatu i 2 dla Gminy.

WICESTAROSTA
MAREK JAGÓDKA

BURMISTRZ
RENATA SURMA

ETATOWY CZŁONEK ZARZĄDU
MAREK SZPAK

Egzemplarze bieżące i z lat ubiegłych oraz załączniki można nabywać:

1) w punktach sprzedaży:

- Dolnośląskiego Urzędu Wojewódzkiego we Wrocławiu, 50-951 Wrocław, pl. Powstańców Warszawy 1, tel. 0-71/340-64-74,
- Dolnośląskiego Urzędu Wojewódzkiego we Wrocławiu Delegatura w Jeleniej Górze, 58-506 Jelenia Góra, ul. Wiejska 29, tel. 0-75/764-72-99,
- Dolnośląskiego Urzędu Wojewódzkiego we Wrocławiu Delegatura w Legnicy, 59-220 Legnica, ul. F. Skarbka 3, tel. 0-76/856-08-00 w. 401,
- Dolnośląskiego Urzędu Wojewódzkiego we Wrocławiu Delegatura w Wałbrzychu, 58-300 Wałbrzych, ul. Słowackiego 23a–24, tel. 0-74/849-40-70,

2) w przypadku prenumeraty, na podstawie nadesłanego zamówienia w Dolnośląskim Urzędzie Wojewódzkim we Wrocławiu – Zakładzie Obsługi Urzędu, 50-951 Wrocław, pl. Powstańców Warszawy 1, tel. 0-71/340-62-02.

Zbiory Dziennika Urzędowego wraz ze skorowidzami wyłożone są do powszechnego wglądu w Bibliotece Urzędowej Dolnośląskiego Urzędu Wojewódzkiego, pl. Powstańców Warszawy 1, 50-951 Wrocław, tel. 0-71/340-62-54. Treść wydawanych dzienników dostępna jest w Internecie na stronie: <http://www.duw.pl//dzienn.htm>

Wydawca: Wojewoda Dolnośląski

Redakcja: Wydział Nadzoru i Kontroli Dolnośląskiego Urzędu Wojewódzkiego,

Redakcja Dziennika Urzędowego Województwa Dolnośląskiego, 50-951 Wrocław, pl. Powstańców Warszawy 1, tel. 0-71/340-66-21

Skład, druk i rozpowszechnianie: Dolnośląski Urząd Wojewódzki we Wrocławiu – Zakład Obsługi Urzędu, 50-951 Wrocław, pl. Powstańców Warszawy 1

Dystrybucja: tel. 0-71/340-62-02

Tłoczono z polecenia Wojewody Dolnośląskiego
w Dolnośląskim Urzędzie Wojewódzkim we Wrocławiu – Zakładzie Obsługi Urzędu
50-951 Wrocław, pl. Powstańców Warszawy 1

nakład 54 egz.

PL ISSN 0239-8362

Cena: 11,09 zł (w tym 7% VAT)
na CD **7,81 zł** (w tym 7% VAT)