



DZIENNIK URZĘDOWY

WOJEWÓDZTWA DOLNOŚLĄSKIEGO

Wrocław, dnia 17 sierpnia 2007 r.

Nr 201

TREŚĆ:

Poz.:

AKTY NORMATYWNE:

UCHWAŁA RADY POWIATU:

- 2504** – Rady Powiatu w Jaworze z dnia 28 czerwca 2007 r. w sprawie ustalenia opłat za usuwanie z drogi pojazdów oraz ich parkowanie 17548

UCHWAŁA RADY MIEJSKIEJ:

- 2505** – Rady Miejskiej w Węglińcu z dnia 16 lipca 2007 r. w sprawie zaliczenia drogi do kategorii gminnej oraz ustalenia przebiegu istniejącej drogi gminnej w miejscowości Węgliniec 17549

UCHWAŁY RAD GMIN:

- 2506** – Rady Gminy w Marcinowicach z dnia 26 czerwca 2007 r. w sprawie uchwalenia miejscowego planu zagospodarowania przestrzennego działki nr 253/4 we wsi Marcinowice 17551
- 2507** – Rady Gminy Świdnica z dnia 28 czerwca 2007 r. w sprawie przyjęcia wieloletniego programu gospodarowania mieszkaniowym zasobem gminy na lata 2007–2011 17556
- 2508** – Rady Gminy Stare Bogaczowice z dnia 3 lipca 2007 r. w sprawie zasad i trybu umarzania, odraczania i rozkładania na raty wierzytelności pieniężnych Gminy Stare Bogaczowice, do których nie stosuje się przepisów ustawy – Ordynacja podatkowa 17559

INNE AKTY PRAWNE:

ANEKSY:

- 2509** – z dnia 22 maja 2007 r. do porozumienia zawartego w dniu 25 października 2004 r. pomiędzy Gminą Wrocław a Gminą Święta Katarzyna w sprawie powierzenia Miastu do wykonywania w ramach komunikacji miejskiej przewozu osób na liniach łączących Wrocław z niektórymi miejscowościami Gminy 17561
- 2510** – z dnia 21 czerwca 2007 r. do porozumienia zawartego w dniu 1 września 2007 r. pomiędzy Gminą Wrocław a Gminą Długołęka w sprawie wspólnej realizacji komunikacji miejskiej w ramach lokalnego transportu zbiorowego na obszarze Gminy Długołęka i Miasta Wrocław w celu zaspokojenia zbiorowych potrzeb mieszkańców Wrocławia i Gminy Długołęka w zakresie lokalnego transportu zbiorowego 17564
- 2511** – z dnia 21 czerwca 2007 r. do porozumienia zawartego w dniu 25 października 2004 r. pomiędzy Gminą Wrocław a Gminą Kobierzyce w sprawie powierzenia Miastu do wykonywania w ramach komunikacji miejskiej przewozu osób na liniach łączących Wrocław z niektórymi miejscowościami Gminy 17565
- 2512** – z dnia 20 lipca 2007 r. do porozumienia zawartego w dniu 25 października 2004 r. pomiędzy Gminą Wrocław a Gminą Miękinia w sprawie powierzenia miastu do wykonywania w ramach komunikacji miejskiej przewozu osób na liniach łączących Wrocław z niektórymi miejscowościami Gminy 17566

DECYZJA:

- 2513** – Prezesa Urzędu Regulacji Energetyki z dnia 8 sierpnia 2007 r. zatwierdzająca taryfę dla ciepła Energetyki Ciepłej w Kamiennej Górze Spółka z o.o. z siedzibą w Kamiennej Górze 17568

OGŁOSZENIE:

- 2514** – Starosty Złotoryjskiego z dnia 30 lipca 2007 r. o możliwości zgłaszania kandydatów do Powiatowej Społecznej Rady do Spraw Osób Niepełnosprawnych 17573

2504

UCHWAŁA RADY POWIATU W JAWORZE

z dnia 28 czerwca 2007 r.

**w sprawie ustalenia opłat za usuwanie z drogi pojazdów
oraz ich parkowanie**

Na podstawie art. 12 pkt 11 i art. 40 ust. 1 ustawy z dnia 5 czerwca 1998 r. o samorządzie powiatowym (Dz. U. z 2001 r. Nr 142, poz. 1592 z późn. zm.) w związku z art. 130a ust. 6 ustawy z dnia 20 czerwca 1997 r. – Prawo o ruchu drogowym (Dz. U. z 2005 r. Nr 108, poz. 908 z późn. zm.) Rada Powiatu w Jaworze uchwala, co następuje:

§ 1

Wprowadza się zmiany do cennika opłat stanowiącego załącznik do uchwały Rady Powiatu nr L/292/02 z dnia 6 września 2002 r. w sprawie ustalenia opłat za usuwanie z drogi pojazdów oraz ich parkowanie.

§ 2

Zmiany cen, o których mowa w § 1, stanowią załącznik do niniejszej uchwały.

§ 3

Wykonanie uchwały powierza się Zarządowi Powiatu.

§ 4

Uchwała wchodzi w życie po upływie 14 dni od daty ogłoszenia w Dzienniku Urzędowym Województwa Dolnośląskiego.

PRZEWODNICZĄCY
RADY POWIATU

MARIUSZ BARAŃSKI

Załącznik do uchwały Rady Powiatu w Jaworze z dnia 28 czerwca 2007 r. (poz. 2504)

CENNIK

opłat za czynności związane z usuwaniem i parkowaniem pojazdów w przypadkach przewidzianych w art. 130a ust. 1 i 2 ustawy z dnia 20 czerwca 1997 r. – Prawo o ruchu drogowym (Dz. U. z 2005 r. Nr 108, poz. 908 z późn. zm.)

Rodzaj pojazdu	Zryczałtowana opłata za dojazd, załadunek, rozładunek i holowanie	Opłata za każdą rozpoczętą dobę parkowania
do 2,5 t dmc	180 zł	
do 7,5 t dmc		15 zł
motocykle i motorowery		8 zł

Wszystkie ceny są cenami netto
dmc – dopuszczalna masa całkowita

2505

UCHWAŁA RADY MIEJSKIEJ W WĘGLIŃCU

z dnia 16 lipca 2007 r.

w sprawie zaliczenia drogi do kategorii drogi gminnej oraz ustalenia przebiegu istniejącej drogi gminnej w miejscowości Węglińiec na ul. Sportowej

Na podstawie art. 18 ust. 2 pkt 15 i art. 40 ust. 1 ustawy z dnia 8 marca 1990 r. o samorządzie gminnym (t.j. Dz. U. z 2001 r. Nr 142, poz. 1591 z późn. zm.) w związku z art. 7 ust. 2 i 3 ustawy z dnia 21 marca 1985 r. o drogach publicznych (t.j. Dz. U. z 2000 r. Nr 71, poz. 838 z późn. zm.) po zasięgnięciu opinii Zarządu Powiatu Zgorzeleckiego, Rada Miejska w Węglińcu uchwala, co następuje:

§ 1

Do kategorii drogi gminnej w miejscowości Węglińiec zalicza się drogi określone w załączniku nr 1 do niniejszej uchwały.

§ 2

Graficzny przebieg drogi przedstawia załącznik nr 2 do niniejszej uchwały.

§ 3

Wykonanie uchwały powierza się Burmistrzowi Gminy i Miasta Węglińiec.

§ 4

Uchwała wchodzi w życie po upływie 14 dni od dnia ogłoszenia w Dzienniku Urzędowym Województwa Dolnośląskiego.

PRZEWODNICZĄCA RADY

BARBARA DROZD


Załącznik nr 1 do uchwały Rady Miejskiej w Węglińcu z dnia 16 lipca 2007 r. (poz. 2505)

**WYKAZ DRÓG GMINNYCH
NA TERENIE GMINY I MIASTA WĘGLIŃCIEC**

miasto WĘGLIŃCIEC

lp.	nazwa ulicy	numer działki na której położona jest droga	długość w km
1.	Sportowa	23/57	0.176

Załącznik nr 2 do uchwały Rady
Miejskiej w Węglińcu z dnia
16 lipca 2007 r. (poz. 2505)

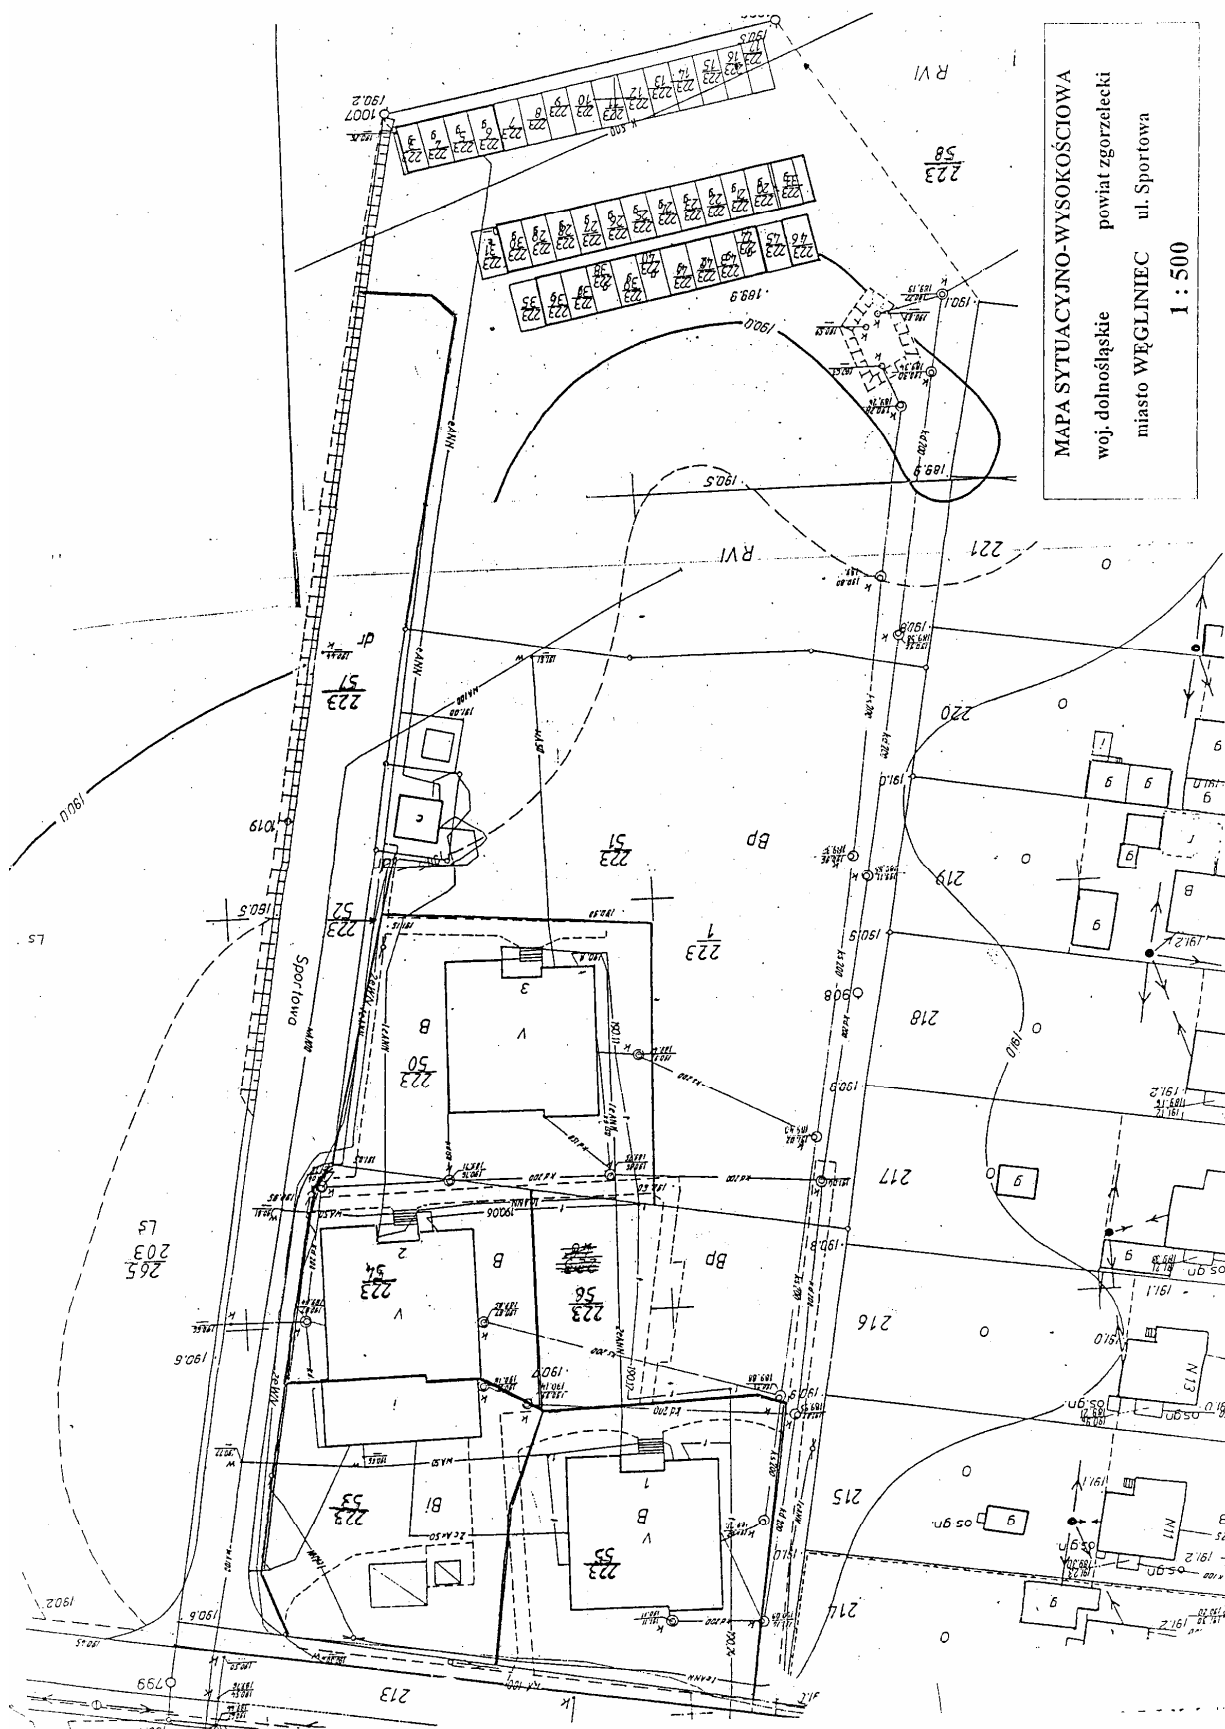

MAPA SYTUACYJNO-WYSOKOŚCIOWA
woj. dolnośląskie powiat zgorzelecki
miasto WĘGLINEC ul. Sportowa
1 : 500

2506

UCHWAŁA RADY GMINY W MARCINOWICACH

z dnia 26 czerwca 2007 r.

w sprawie uchwalenia miejscowego planu zagospodarowania
przestrzennego działki nr 253/4 we wsi Marcinowice

Na podstawie art. 18 ust. 2 pkt 5 i art. 40 ust. 1 ustawy z dnia 8 marca 1990 r. o samorządzie gminnym (tekst jednolity Dz. U. Nr 142 z 2001 r., poz. 1591 z późn. zm.) i art. 20 ustawy z dnia 27 marca 2003 r. o planowaniu i zagospodarowaniu przestrzennym (tekst jednolity Dz. U. Nr 80 z 2003 r., poz. 717 z późn. zm.) oraz zgodnie z uchwałą nr XLIV/252/06 Rady Gminy Marcinowice z dnia 26 września 2006 r. w sprawie przystąpienia do sporządzenia miejscowego planu zagospodarowania przestrzennego terenu działki nr 253/4 we wsi Marcinowice, Rada Gminy Marcinowice uchwala, co następuje:

R o z d z i a ł 1

Przepisy ogólne

§ 1

1. Uchwala się miejscowy plan zagospodarowania przestrzennego działki nr 253/4, obręb Marcinowice.
2. Granice obszaru objętego planem miejscowym oznaczono na rysunku planu.
3. Załącznikami do niniejszej uchwały są:
 - rysunek planu, przedstawiony na załączniku graficznym w skali 1:1000 – załącznik nr 1,
 - rozstrzygnięcia o sposobie rozpatrzenia uwag do projektu planu – załącznik nr 2,
 - rozstrzygnięcia o sposobie realizacji, zapisanych w planie, inwestycji z zakresu infrastruktury technicznej oraz zasad ich finansowania – załącznik nr 3.
4. W planie wyznacza się teren, objęty liniami rozgraniczającymi określonymi na rysunku planu, przeznaczone pod zabudowę mieszkaniową jednorodziną, usługową i produkcyjną, oznaczony symbolem **MN/U/P**.
5. Dopuszcza się, do czasu realizacji ustaleń planu, dotychczasowe użytkowanie terenów.

§ 2

Plan określa:

- 1) przeznaczenie terenów pod linie rozgraniczające tereny o różnym przeznaczeniu lub różnych zasadach zagospodarowania;
- 2) zasady ochrony i kształtowania ładu przestrzennego;
- 3) zasady ochrony środowiska, przyrody i krajobrazu kulturowego;
- 4) zasady ochrony dziedzictwa kulturowego i zabytków oraz dóbr kultury współczesnej;
- 5) wymagania wynikające z potrzeb kształtowania przestrzeni publicznych;
- 6) parametry i wskaźniki kształtowania zabudowy oraz zagospodarowania terenu, w tym linie zabudowy, gabaryty obiektów i wskaźniki intensywności zabudowy;

- 7) granice i sposoby zagospodarowania terenów lub obiektów podlegających ochronie, ustalonych na podstawie odrębnych przepisów, w tym terenów górniczych, a także narażonych na niebezpieczeństwo powodzi oraz zagrożonych osuwaniem się mas ziemnych;
- 8) szczegółowe zasady i warunki scalania i podziału nieruchomości objętych planem miejscowym;
- 9) szczególne warunki zagospodarowania terenów oraz ograniczenia w ich użytkowaniu, w tym zakaz zabudowy;
- 10) zasady modernizacji, rozbudowy i budowy systemów komunikacji i infrastruktury technicznej;
- 11) sposób i termin tymczasowego zagospodarowania, urządzania i użytkowania terenów;
- 12) stawki procentowe, na podstawie których ustala się opłatę, o której mowa w art. 36 ust. 4 ustawy z dnia 27 marca 2003 r. o planowaniu i zagospodarowaniu przestrzennym.

§ 3

Ilekroć w dalszej części uchwały jest mowa o:

1. **planie** – należy przez to rozumieć niniejszy miejscowy plan zagospodarowania przestrzennego działki nr 253/4, obręb Marcinowice.
2. **rysunku planu** – należy przez to rozumieć załącznik nr 1 do niniejszej uchwały, stanowiący integralną część planu.
3. **terenie** – należy przez to rozumieć obszar o określonym rodzaju przeznaczenia i zagospodarowania, wyznaczony na rysunku planu liniami rozgraniczającymi.
4. **przeznaczeniu podstawowym terenu** – należy przez to rozumieć podstawowe funkcje, pod które przeznaczona jest ograniczona liniami rozgraniczającymi teren.
5. **przeznaczeniu dopuszczalnym terenu** – należy przez to rozumieć funkcje, które mogą być wprowadzone na danym terenie w celu uzupełnienia i wzbogacenia funkcji podstawowej terenu; funkcje te nie mogą przekraczać 50% terenu przeznaczanego pod funkcję podstawową.
6. **wskaźniku zabudowy** – należy przez to rozumieć wskaźnik wyrażający stosunek powierzchni zabudowy budynków do powierzchni odpowiadającej im działki na danym terenie.

7. **nieprzekraczalnej linii zabudowy** – należy przez to rozumieć wyznaczoną od drogi publicznej dla danego terenu linię, której nie może przekroczyć żaden element zabudowy.
8. **powierzchni biologicznie czynnej** – należy przez to rozumieć wyrażony w procentach stosunek powierzchni niezabudowanej i nieutwardzonej do powierzchni działki na danym terenie.

R o z d z i a ł 2

Zasady ochrony i kształtowania ładu przestrzennego

§ 4

1. Zakaz stosowania nienaturalnych okładzin elewacyjnych, typu siding na obiektach mieszkalnych.
2. Zakaz stosowania blachy trapezowej i falistej do pokrycia połączy dachowych na budynkach mieszkalnych.

§ 5

1. Zakaz budowy ogrodzenia pełnego (muru) od strony drogi.
2. Miejsce na pojemniki na odpady (zasieki) powinno być lokalizowane w ogrodzeniu nieruchomości od strony drogi, z której dostępna jest nieruchomość.
3. Wejście główne do budynku mieszkalnego powinno być zlokalizowane od strony drogi, z której dostępna jest nieruchomość.

R o z d z i a ł 3

Zasady ochrony środowiska przyrodniczego, krajobrazu kulturowego, dziedzictwa kulturowego i zabytków oraz dóbr kultury współczesnej

§ 6

Ustala się następujące zasady ochrony terenów zieleni i powierzchni ziemi:

- 1) Nakazuje się utrzymywanie i uzupełnianie zieleni wysokiej towarzyszącej drogom publicznym.
- 2) Zakazuje się odprowadzenia ścieków bezpośrednio do gruntów.
- 3) Zakazuje się niwelacji terenu niemających związku z realizacją przedsięwzięcia przewidzianego na danym terenie.
- 4) Masy ziemne przemieszczane w związku z realizacją przedsięwzięcia powinny być wykorzystane do zagospodarowania terenu.

§ 7

Ustala się następujące zasady ochrony wód i powietrza:

- 1) Zakazuje się odprowadzenia ścieków bezpośrednio do wód powierzchniowych i rowów melioracyjnych.
- 2) Nakazuje się stosowanie do celów grzewczych oraz ciepłej wody użytkowej paliw ekologicznych (np. gaz, energia elektryczna, olej opałowy).
- 3) Dopuszcza się stosowanie do celów grzewczych odnawialnych źródeł energii oraz wkładów kamiennych opalanych drewnem.
- 4) Dopuszcza się stosowanie do celów grzewczych paliw stałych, z których poziom emisji substancji szkodliwych do powietrza nie przekracza ustalonych norm.

- 5) Uciążliwości wynikające z charakteru prowadzonej działalności nie mogą przekraczać wartości dopuszczalnych na granicy nieruchomości lub wyznaczonych decyzjami stref uciążliwości.

§ 8

Na obszarze objętym planem nie występują obiekty objęte ochroną konserwatorską.

R o z d z i a ł 4

Zasady modernizacji, rozbudowy i budowy infrastruktury technicznej

§ 9

Ustala się następujące ogólne zasady budowy infrastruktury technicznej:

- 1) Sieci uzbrojenia technicznego należy sytuować w liniach rozgraniczających komunikację kołową.
- 2) W szczególnych przypadkach, wymuszonych konfiguracją terenu lub istniejącym zainwestowaniem, dopuszcza się sytuowanie uzbrojenia na terenie zabudowanym poza liniami rozgraniczającymi komunikacji w uzgodnieniu z właścicielami nieruchomości.

§ 10

Ustala się następujące zasady budowy i rozbudowy sieci wodociągowej:

- 1) Budowa i rozbudowa sieci wodociągowej zgodnie z zapisami § 9.
- 2) Ze względu na utrzymanie właściwych warunków higieniczno-sanitarnych zakazuje się budowy własnych ujęć wody (studni).

§ 11

Ustala się następujące zasady budowy i rozbudowy sieci kanalizacyjnej:

- 1) Rozbudowa kanalizacji sanitarnej zgodnie z zapisami § 9.
- 2) Nie przewiduje się budowy kanalizacji deszczowej.

§ 12

Budowa sieci gazowej zgodnie z warunkami dostawcy gazu oraz z zapisami § 9.

§ 13

Ustala się następujące zasady budowy i rozbudowy sieci energetycznej:

- 1) Nowe linie należy prowadzić jako kablowe zgodnie z § 9.
- 2) Zaopatrzenie w energię elektryczną poszczególnych działek na zasadach określonych przez zarządcę sieci i spełniających zapisy niniejszego paragrafu.

§ 14

Szczegółowe zasady obsługi terenu w zakresie infrastruktury technicznej:

- 1) Zaopatrzenie w wodę z wodociągu wiejskiego.
- 2) Odprowadzenie ścieków do zbiorczej kanalizacji sanitarnej.

- 3) Odprowadzenie wód opadowych na teren nieruchomości.
- 4) Zasilanie w energię elektryczną z sieci energetycznej, na warunkach określonych przez zarządcę sieci.
- 5) Zaopatrzenie w gaz po wybudowaniu sieci gazowej na terenie gminy na warunkach określonych przez zarządcę sieci, tymczasowo dopuszcza się lokalizowanie zbiorników na gaz propan-butan.
- 6) Gromadzenie odpadków stałych zgodnie z § 15 pkt 1.
- 7) Ogrzewanie budynków w oparciu o indywidualne systemy grzewcze i zgodnie z § 7 pkt 2, 3, 4.

§ 15

1. Gromadzenie odpadów stałych w przystosowanych pojemnikach z zastosowaniem segregacji odpadów i wywóz na wysypisko śmieci.
2. Nie przewiduje się budowy sieci ciepłowniczych.

R o z d z i a ł 5

Zasady i warunki scalania i podziału nieruchomości

§ 16

1. Wtórny podział nieruchomości przy zachowaniu minimalnej wielkości działki – 0,10 ha.
2. Nie przewiduje się scaleń nieruchomości.

R o z d z i a ł 6

Szczegółowe zasady zagospodarowania terenów

§ 17

Dla terenu **MN/U/P** ustala się:

Przeznaczenie podstawowe terenu	Zabudowa mieszkaniowa jednorodzinna. Zabudowa usługowo-produkcyjna.
Przeznaczenie dopuszczalne terenu	1. Sieci i urządzenia związane z infrastrukturą techniczną. 2. Zieleń urządzona.
Parametry i wskaźniki kształtowania zabudowy	1. Maksymalna wysokość zabudowy – 2 kondygnacje + poddasze. 2. Dachy strome, dwu- lub czterospadowe – dla zabudowy mieszkaniowej, dowolne – dla zabudowy usługowo-produkcyjnej. 3. Kąt nachylenia połaci dachowych 25–45°, układ symetryczny – dla zabudowy mieszkaniowej.
Parametry i wskaźniki zagospodarowania terenów	1. Nieprzekraczalna linia zabudowy – wyznaczona na rysunku planu. 2. Maksymalny wskaźnik zabudowy – 0,3. 3. Powierzchnia biologicznie czynna – min. 30%.

R o z d z i a ł 7

Przepisy końcowe

§ 18

Ustala się stawkę procentową stanowiącą podstawę do określenia opłaty jednorazowej, o której mowa w art. 36 ust. 4 ustawy o planowaniu i zagospodarowaniu przestrzennym: 20%.

§ 19

Wykonanie uchwały powierza się Wójtowi Gminy Marcinowice.

§ 20

Uchwała wchodzi w życie po upływie 30 dni od daty jej ogłoszenia w Dzienniku Urzędowym Województwa Dolnośląskiego.

PRZEWODNICZĄCY
RADY GMINY

JANINA KUTA

**Załącznik nr 2 do uchwały Rady
Gminy w Marcinowicach z dnia
26 czerwca 2007 r. (poz. 2506)**

**Rozstrzygnięcie dotyczące sposobu rozpatrzenia uwag zgłoszonych do miejscowego planu
zagospodarowania przestrzennego terenu działki nr 253/4 we wsi Marcinowice**

W trakcie wyłożenia projektu miejscowego planu zagospodarowania przestrzennego terenu działki nr 253/4 we wsi Marcinowice nie wniesiono uwag do planu.

**Załącznik nr 3 do uchwały Rady
Gminy w Marcinowicach z dnia
26 czerwca 2007 r. (poz. 2506)**

**Sposób realizacji inwestycji z zakresu infrastruktury technicznej ustalonych
w miejscowym planie sporządzonego dla działki nr 253/4 we wsi Marcinowice**

1. Stwierdza się zgodność miejscowego planu zagospodarowania przestrzennego terenu działki nr 253/4 we wsi Marcinowice ze „Studium uwarunkowań i kierunków zagospodarowania przestrzennego Gminy Marcinowice” przyjętego dnia 15 marca 2000 r. uchwałą Rady Gminy Marcinowice nr XV/131/00.
2. Teren objęty miejscowym planem zagospodarowania przestrzennego jest w stanie istniejącym terenem rolnym o niskiej klasie bonitacji gleb.
3. Rozbudowa i przebudowa sieci i urządzeń związanych z infrastrukturą techniczną realizowane będzie zgodnie z zasadami określonymi w przepisach szczegółowych i na warunkach określonych odpowiednio przez zarządców sieci.
4. Teren objęty planem ma zapewniony dostęp do drogi publicznej.

2507

UCHWAŁA RADY GMINY ŚWIDNICA

z dnia 28 czerwca 2007 r.

w sprawie przyjęcia wieloletniego programu gospodarowania mieszkaniowym zasobem gminy na lata 2007–2011

Na podstawie art. 18 ust. 2 pkt 15 ustawy z dnia 8 marca 1990 r. o samorządzie gminnym (Dz. U. z 2002 r. Nr 142, poz. 1591 z późn. zm.) w związku z art. 21 ust. 1 pkt 1 i ust. 2 ustawy z dnia 21 czerwca 2001 r. o ochronie praw lokatorów, mieszkaniowym zasobie gminy i zmianie Kodeksu cywilnego (Dz. U. z 2005 r. Nr 31, poz. 266 z późn. zm.) Rada Gminy Świdnica uchwala:

§ 1

Wieloletni program gospodarowania mieszkaniowym zasobem gminy na lata 2007–2011 z uwzględnieniem wielkości potrzeb remontowych i wysokości wydatków z tym związanych oraz z planowaną sprzedażą, polityką czynszową, zasadami zarządzania, źródłami finansowania oraz innymi działaniami mającymi na celu poprawę wykorzystania i racjonalizację gospodarowania tym zasobem.

R o z d z i a ł I

Mieszkaniowy zasób gminy

§ 2

1. Mieszkaniowy zasób gminy obejmuje lokale mieszkalne stanowiące własność gminy.
2. Przewiduje się powiększenie mieszkaniowego zasobu poprzez budowę nowych lokali mieszkalnych.
3. Pozyskiwanie lokali socjalnych będzie następowało poprzez przekwalifikowanie lokali mieszkalnych będący własnością gminy o małym metrażu i niskim standardzie na lokale socjalne.
4. Standard mieszkaniowego zasobu gminy określa się na bazie wyposażenia lokalu mieszkalnego w centralne ogrzewanie, sieć wodociągową i kanalizacyjną, łazienkę.

R o z d z i a ł II

Remonty i modernizacja

§ 3

1. Analizę potrzeb oraz plan remontów i modernizacji zasobu mieszkaniowego gminy wynikający ze stanu technicznego budynków i lokali mieszkaniowych określa załącznik nr 1 do uchwały – tabela nr 1.
2. Realizacja remontów i modernizacji, o których mowa w ust. 1, ma na celu utrzymanie zasobu mieszkaniowego w stanie nie pogorszonym.
3. Organ wykonawczy ustali corocznie szczegółowy plan remontów i modernizacji, z uwzględnieniem stanu technicznego i potrzeb określonych w załączniku nr 1. (Skarga Wojewody Dolnośląskiego do Wojewódzkiego Sądu Administracyjnego we Wrocławiu NK.II.0914-16/69/07 z dnia 9 sierpnia 2007 r. na § 3 ust. 3).

4. Prognozę dotyczącą wielkości zasobu mieszkaniowego gminy w latach 2007–2011 określa załącznik nr 2 do uchwały – tabela nr 2.

R o z d z i a ł III

Sprzedaż lokali

§ 4

1. Za wyjątkiem lokali socjalnych wszystkie pozostałe lokale stanowiące mieszkaniowy zasób gminy będą przeznaczone do sprzedaży.
2. Zasady sprzedaży lokali mieszkalnych szczegółowo reguluje odrębna uchwała Rady Gminy Świdnica nr LV/458/98 z dnia 20 maja 1998 r.
3. Plan sprzedaży lokali mieszkalnych w poszczególnych latach określa załącznik nr 3 do uchwały – tabela nr 3.

R o z d z i a ł IV

Zasady polityki czynszowej

§ 5

Ustala się zasady polityki czynszowej, które stanowiąc będą element wieloletniego programu gospodarowania mieszkaniowym zasobem gminy.

§ 6

1. Stawki czynszu za 1 m² powierzchni użytkowej lokalu ustala Wójt Gminy Świdnica w oparciu o zasady określone niniejszą uchwałą.
2. Zmiany stawek czynszu następować będą nie częściej niż co sześć miesięcy.

§ 7

Ustala się następujące rodzaje czynszów:

- a) czynsz za lokale mieszkalne,
- b) czynsz za lokale socjalne.

§ 8

Najemca oprócz czynszu jest obowiązany do uiszczenia związanych z eksploatacją mieszkania opłat niezależnych od właściciela, tj. opłat za dostawę do lokalu energii, gazu, wody oraz odbiór nieczystości stałych i płynnych w wypadkach, gdy korzystający z lokalu nie ma zawartej umowy bezpośrednio z dostawcą mediów lub dostawcą usług.

§ 9

1. Ustala się główne czynniki obniżające stawki czynszu, o których mowa w § 6 ust. 1:
 - A) położenie budynku:
 - zabudowa zwarta - 5%
 - B) położenie lokalu w budynku:
 - lokal położony w oficynie, suterenie, na poddasz - 10%
 - lokal usytuowany na wspólnym przedpokoiu - 10%
 - C) wyposażenie budynku i lokalu w urządzenia techniczne:
 - brak instalacji gazowej - 2%
 - brak instalacji wodnej - 5%
 - brak instalacji kanalizacyjnej - 5%
 - brak wod.-kan. - 10%
 - brak centralnego ogrzewania - 10%
 - D) ogólny stan techniczny budynku:
 - budynek w złym stanie technicznym - 10%
2. Ustala się czynniki podwyższające stawki czynszu, o których mowa w § 6 ust. 1:
 - mieszkanie z instalacją wodną - 5%
 - mieszkanie z instalacją kanalizacyjną - 5%
 - mieszkanie z instalacją wod.-kan. - 10%
 - mieszkanie z instalacją gazową - 2%
 - mieszkanie z centralnym ogrzewaniem - 10%
 - mieszkanie z w.c. - 10%
 - mieszkanie z łazienką - 10%
3. Czynniki obniżające stawki czynszu nie dotyczą czynszu za lokale socjalne.
4. Przez lokal wyposażony w centralne ogrzewanie należy rozumieć lokal ogrzewany energią ciepłą dostarczoną z ciepłowni, kotłowni lokalnej lub indywidualnej, w tym etażowej.
5. Przez łazienkę należy rozumieć wydzielone w lokalu pomieszczenie posiadające stałe instalacje wodno-kanalizacyjne, ciepłej wody dostarczanej centralnie bądź z innych urządzeń zainstalowanych w lokalu oraz urządzenia łazienkowe (wannę, brodzik lub kabinę natryskową).
6. Przez w.c. należy rozumieć doprowadzoną do łazienki lub wydzielonego pomieszczenia instalację wodno-kanalizacyjną z podłączoną muszlą sedesową i spluczką. Dotyczy to również w.c. przynależnego tylko do danego lokalu, lecz znajdującego się poza lokalem – na tej samej kondygnacji.

§ 10

Czynsz najmu płacony jest z góry do piętnastego dnia każdego miesiąca w kasie Urzędu Gminy Świdnica lub na rachunek bankowy Gminy Świdnica.

§ 11

Stawka czynszu za lokal mieszkalny ustalona będzie w oparciu o wskaźnik wartości odtworzeniowej budynku:
w 2007 r. do 2,0% wartości odtworzeniowej 1 m² p.u. budynku,
w 2008 r. do 2,5% wartości odtworzeniowej 1 m² p.u. budynku,
w 2009 r. do 3,0% wartości odtworzeniowej 1 m² p.u. budynku,

w 2010 r. do 3,0% wartości odtworzeniowej 1 m² p.u. budynku,
w 2011 r. do 3,0% wartości odtworzeniowej 1 m² p.u. budynku.

R o z d z i a ł V

Zarządzanie mieszkaniowym zasobem gminy

§ 12

Lokalami i budynkami wchodzącymi w skład mieszkaniowego zasobu Gminy zarządza Wójt gminy.

R o z d z i a ł VI

Finansowanie gospodarki mieszkaniowej

§ 13

1. Źródłem finansowania gospodarki mieszkaniowej są dochody z czynszów za lokale mieszkalne oraz dofinansowanie z budżetu Gminy Świdnica.
2. Dodatkowym źródłem finansowania gospodarki mieszkaniowej mogą być:
 - Fundusze Unii Europejskiej,
 - środki z budżetu państwa,
 - kredyty na remont i remonty termomodernizacyjne.

§ 14

Wysokość planowanych wydatków związanych z utrzymaniem zasobu gminy określa załącznik nr 4 do uchwały – tabela nr 4.

R o z d z i a ł VII

Polityka gminy w zakresie racjonalizacji gospodarowania mieszkaniowym zasobem gminy

§ 15

1. W związku z pogarszającym się stanem technicznym mieszkaniowego zasobu Gminy, konieczne jest dokonywanie remontów lokali mieszkalnych celem utrzymania ich w należytym stanie technicznym.
2. Remonty, o których mowa w ust. 1, obejmują taki zakres, który nie wymaga przydzielenia najemcom lokalu zamiennego. Plan remontów i ich realizacji określa załącznik nr 1 do uchwały – tabela nr 1.
3. Sprzedaż lokali będzie odbywała się zgodnie z załącznikiem nr 3 do uchwały – tabeli nr 3 oraz może być prowadzona na wniosek najemcy.

R o z d z i a ł VIII

Przepisy końcowe

§ 16

Wykonanie uchwały powierza się Wójtowi Gminy.

§ 17

W sprawach nieuregulowanych niniejszą uchwałą mają zastosowanie przepisy Kodeksu cywilnego oraz ustawy z dnia 21 czerwca 2001 r. o ochronie praw lokatorów, mieszkaniowym zasobie gminy i o zmianie Kodeksu cywilnego.

§ 18

Traci moc uchwała nr LII/484/02 Rady Gminy Świdnica z dnia 7 marca 2002 r. w sprawie wieloletniego programu gospodarowania mieszkaniowym zasobem gminy.

§ 19

Uchwała wchodzi w życie po upływie 14 dni od dnia ogłoszenia w Dzienniku Urzędowym Województwa Dolnośląskiego.

PRZEWODNICZĄCY
RADY GMINY

HENRYK SARA

**Załącznik nr 1 do uchwały Rady
Gminy Świdnica z dnia 28 czerwca
2007 r. (poz. 2507)**

Tabela nr 1

**Analiza potrzeb remontowych i modernizacyjnych
zasobu mieszkaniowego Gminy Świdnica
w latach 2007–2011**

Lp.	Rodzaj robót	Koszty w tyś. zł w latach				
		2007	2008	2009	2010	2011
1.	Dekarskie	500	500	500	500	500
2.	Murarskie	300	300	300	300	300
3.	Zduńskie	100	90	80	70	70
4.	Wymiana stolarki	150	150	150	130	130
5.	Elektryczne	200	200	200	200	200
6.	Wodno-kanal.	300	300	300	300	300
7.	Razem	1550	1540	1530	1500	1500

**Załącznik nr 2 do uchwały Rady
Gminy Świdnica z dnia 28 czerwca
2007 r. (poz. 2507)**

Tabela nr 2

**Prognoza dotycząca wielkości zasobu mieszkaniowego
Gminy Świdnica w latach 2007–2011**

Rok	Ogółem	Socjalne	Mieszkalne
2007	251	16	235
2008	243	19	224
2009	235	24	211
2010	215	26	189
2011	194	29	165

**Załącznik nr 3 do uchwały Rady
Gminy Świdnica z dnia 28 czerwca
2007 r. (poz. 2507)**

Tabela nr 3

Plan sprzedaży lokali mieszkalnych w poszczególnych latach

Rok	Planowana sprzedaż lokali
2007	32 lokale
2008	20 lokali
2009	20 lokali
2010	20 lokali
2011	20 lokali

**Załącznik nr 4 do uchwały Rady
Gminy Świdnica z dnia 28 czerwca
2007 r. (poz. 2507)**

Tabela nr 4

Wysokość planowanych wydatków związanych z utrzymaniem zasobu gminy

Lp.	Rodzaj kosztów	2007	2008	2009	2010	2011
1	Koszty bieżącej eksploatacji	16.000,-	16.000,-	15.000,-	15.000,-	15.000,-
2	Koszty remontów	27.000,-	27.000,-	26.000,-	25.000,-	25.000,-
3	Koszty modernizacji	13.000,-	13.000,-	12.000,-	12.000,-	12.000,-
4	Koszty zarządu nieruchomościami wspólnymi	35.000,-	34.000,-	33.000,-	32.000,-	31.000,-

2508

UCHWAŁA RADY GMINY STARE BOGACZOWICE

z dnia 3 lipca 2007 r.

**w sprawie zasad i trybu umarzania, odraczania i rozkładania na raty
wierzytelności pieniężnych Gminy Stare Bogaczowice, do których nie
stosuje się przepisów ustawy – Ordynacja podatkowa**

Na podstawie art. 18 ust. 2 pkt 15 ustawy z dnia 8 marca 1990 r. o samorządzie gminnym (Dz. U. z 2001 r. Nr 142, poz. 1591 z późn. zm.) oraz art. 43 ust. 2 ustawy z dnia 30 czerwca 2005 r. o finansach publicznych (Dz. U. z 2005 r. Nr 249, poz. 2104 z późn. zm.) Rada Gminy uchwała, co następuje:

§ 1

Uchwała określa zasady i tryb umarzania, odraczania terminu zapłaty i rozkładania na raty należności pieniężnych stanowiących wierzytelności Gminy Stare Bogaczowice oraz jej jednostek organizacyjnych, do których nie stosuje się przepisów ustawy Ordynacja podatkowa, zwanych dalej „wierzytelnościami”, wobec osób fizycznych, osób prawnych, a także jednostek organizacyjnych nieposiadających osobowości prawnych, zwanych dalej „dłużnikami”.

§ 2

Wierzytelność może być umarzana w całości lub w części, jeżeli:

1. W wyniku postępowania egzekucyjnego po jego umorzeniu z powodu nieściągalności lub na podstawie innych okoliczności lub dokumentów stwierdzono, że dłużnik nie posiada majątku, z którego można by dochodzić wierzytelności.
2. Dłużnik zmarł, nie pozostawiając żadnego majątku lub pozostawił ruchomości nie podlegające egzekucji na podstawie odrębnych przepisów albo pozostawił przedmioty codziennego użytku domowego, których łączna wartość nie przekracza 5-krotności minimalnego wynagrodzenia, ogłaszanego w rozporządzeniu Rady Ministrów sprawie wysokości minimalnego wynagrodzenia za pracę i brak jest osób solidarnie odpowiedzialnych za zapłatę wierzytelności.
3. Zachodzi uzasadnione przypuszczenie, że w postępowaniu egzekucyjnym nie uzyska się kwoty przewyższającej wydatki egzekucyjne.
4. Ściągnięcie wierzytelności zagraża ważnym interesom dłużnika, a w szczególności jego egzystencji.
5. Wierzytelności nie ściągnięto w toku zakończonego postępowania likwidacyjnego lub upadłościowego.
6. Nie można ustalić osoby dłużnika lub faktycznego miejsca pobytu dłużnika, a pod wskazanym adresem zameldowania stwierdzono, że dłużnik nie zamieszkuje.

§ 3

1. Umorzenie wierzytelności, za którą odpowiada solidarnie więcej niż jeden dłużnik, może nastąpić, gdy okoliczności uzasadniające umorzenie zachodzą co do wszystkich zobowiązanych.
2. Umorzenie należności głównej pociąga za sobą umorzenie odsetek.
3. Jeżeli decyzja o umorzeniu dotyczy tylko części wierzytelności, w decyzji należy określić termin zapłaty pozostałej części wierzytelności.
4. Decyzja o umorzeniu należności musi być poprzedzona postępowaniem wyjaśniającym, które wskaże przynajmniej jedną z przesłanek umorzenia wymienionych w § 3.

§ 4

1. Termin zapłaty wierzytelności, w przypadkach uzasadnionych względami społecznymi lub gospodar-

czymi można odroczyć lub rozłożyć na raty, biorąc pod uwagę możliwości płatnicze dłużnika oraz uzasadniony interes wierzyciela.

2. Jeżeli dłużnik nie spłaci w terminie albo w pełnej wysokości rat ustalonych w decyzji, pozostała do spłaty wierzytelność staje się wymagalna wraz z należnymi odsetkami.

§ 5

1. Umorzenie wierzytelności może nastąpić na wniosek dłużnika lub z inicjatywy wierzyciela. Odroczenie terminu zapłaty lub rozłożenie na raty może nastąpić jedynie na wniosek dłużnika.

§ 6

1. Do umorzenia wierzytelności uprawniony jest Wójt Gminy:
 - jednoosobowo, jeżeli kwota należności nie przekracza jednorazowo 5.000 zł;
 - po uzyskaniu pozytywnej opinii Komisji Finansowo-Budżetowej, jeżeli kwota wierzytelności przekracza 5.000 zł;
 - po przekroczeniu wartości należności głównej jako dwudziestokrotności wynagrodzenia w roku poprzedzającym umorzenie, ogłaszanego przez Prezesa GUS w Monitorze Polskim do celów naliczania odpisu na Zakładowy Fundusz Świadczeń Socjalnych, upoważnionym do dokonania umorzenia jest Rada Gminy.
2. Przez wierzytelność, o której mowa w ust. 1, rozumie się należność główną wraz z odsetkami ustawowymi, a w przypadku zastrzeżenia odsetek umownych wraz z odsetkami umownymi, ustalonymi według stanu na dzień wydania decyzji lub podpisania umowy.

§ 7

Wykonanie uchwały powierza się Wójtowi Gminy Stare Bogaczowice.

§ 8

Traci moc uchwała nr XIII/87/04 Rady Gminy Stare Bogaczowice z dnia 30 kwietnia 2004 roku w sprawie zasad i trybu umarzania wierzytelności jednostek organizacyjnych Gminy Stare Bogaczowice z tytułu należności pieniężnych, do których nie stosuje się przepisów ustawy Ordynacja podatkowa oraz udzielaniu innych ulg w spłaceniu tych należności.

§ 9

Uchwała wchodzi w życie po upływie 14 dni od daty opublikowania w Dzienniku Urzędowym Województwa Dolnośląskiego.

PRZEWODNICZĄCY
RADY GMINY

JAN MAKOSIEJ

2509**ANEKS**

z dnia 22 maja 2007 r.

do porozumienia zawartego w dniu 25 października 2004 r. we Wrocławiu pomiędzy:

- Gminą Wrocław z siedzibą we Wrocławiu, reprezentowaną przez:
Rafała Dutkiewicza – Prezydenta Wrocławia, przy kontrasygnacie Skarbnika Miasta – Macieja Bluja, zwaną w treści Miastem a
- Gminą Świętą Katarzyną z siedzibą w Świętej Katarzynie, reprezentowaną przez:
Jerzego Fitka – Wójta Gminy Święta Katarzyna, zwaną w treści Gminą

Na podstawie uchwały nr XXII/1821/04 Rady Miasta Wrocławia z dnia 22 kwietnia 2004 r. w sprawie wspólnej realizacji komunikacji miejskiej na obszarze Wrocławia i gmin sąsiadujących zmienionej uchwałą nr XXVI/2130/04 Rady Miejskiej Wrocławia z dnia 9 września 2004 r. w sprawie zmiany uchwały nr XXII/1821/04 z dnia 22 kwietnia 2004 r. w sprawie wspólnej realizacji komunikacji miejskiej na obszarze Wrocławia i gmin sąsiadujących i uchwały nr XIX/153/04 Rady Gminy Święta Katarzyna z dnia 3 czerwca 2004 r. w sprawie wspólnej realizacji komunikacji miejskiej na obszarze Wrocławia i Gminy Święta Katarzyna, Strony porozumienia zawartego w dniu 25 października 2004 r. (Dz. Urz. Woj. Dolnośląskiego z 2005 r. Nr 111, poz. 2405, ze zmianą wynikającą z Dz. Urz. Woj. Dolnośląskiego z 2005 r. Nr 111, poz. 2410) postanawiają:

§ 1

W porozumieniu wprowadza się następujące zmiany:

- 1) w § 1 ust. 1 otrzymuje brzmienie:
„Przedmiotem porozumienia jest powierzenie przez Gminę Miastu realizacji zadań, w zakresie zorganizowania przewozów na liniach strefowych i podmiejskich łączących Wrocław z niektórymi miejscowościami Gminy, w ramach komunikacji miejskiej, w rozumieniu art. 4 pkt 7^a ustawy z 6.09.2001 r. o transporcie drogowym (t.j. Dz. U. z 2004 r. Nr 204, poz. 2088 ze zmianami).”,
- 2) § 3 otrzymuje brzmienie:
„1. Gmina będzie przekazywać Miastu dotacje celowe na sfinansowanie zaspokajania zbiorowych potrzeb komunikacyjnych społeczności Gminy liniami określonymi w tym porozumieniu.
2. Gmina będzie dotowała przewozy do wysokości kwoty stanowiącej różnicę pomiędzy kosztami usługi a wpływami ze sprzedaży biletów na te usługi.
3. Szczegółowe zasady wyliczenia kwoty odpowiadającej wysokości dotacji zawiera załącznik nr 2 do porozumienia.”,
- 3) § 4 otrzymuje brzmienie:
„Na liniach, o których mowa w § 1 ust. 1 porozumienia, obowiązują przepisy porządkowe i taryfowe stosowane w komunikacji miejskiej organizowanej przez Miasto Wrocław, o ile postanowienia porozumienia lub regulamin przewoźnika nie stanowią inaczej.”,
- 4) § 5 otrzymuje brzmienie:
„1. Kontrola biletowa w pojazdach obsługujących linie określone w załączniku, o którym mowa w §

- 1 ust.2, prowadzona jest przez przewoźników zgodnie z obowiązującymi przepisami prawa.
2. Miasto może wykonywać kontrolę, o której mowa w ust. 1, na podstawie i w granicach upoważnienia przewoźnika.
3. Wszystkie kwoty uzyskane z opłat dodatkowych pobranych w czasie kontroli, o których mowa w ust. 1 i 2, stanowią dochód Miasta, chyba że umowa zawarta przez Miasto z przewoźnikiem stanowi inaczej.”,
- 5) w załączniku nr 1 skreśla się linię 610, a dodaje linie:
 - nr 900 (okólna)
Wrocław – Żerniki – Święta Katarzyna – Siechnice – Wrocław
 - nr 901
Wrocław – Siechnice
 - nr 910
Wrocław – Święta Katarzyna
- 6) dodaje się załącznik nr 2 zawierający „Szczegółowe zasady wyliczenia kwoty odpowiadającej dotacji”, stanowiący załącznik nr 1 do niniejszego aneksu.

§ 2

Tekst aneksu został sporządzony w dwóch jednobrzmiących egzemplarzach, po jednym dla każdej ze Stron.

§ 3

Aneks wchodzi w życie po upływie 14 dni od dnia ogłoszenia w Dzienniku Urzędowym Województwa Dolnośląskiego, z mocą obowiązującą od 1 stycznia 2006 r.

WÓJT GMINY
ŚWIĘTA KATARZYNA

JERZY FITEK

z up. PREZYDENTA

WŁODZIMIERZ PATALAS
Sekretarz Miasta Wrocławia

z up. SKARBNIKA

ELŻBIETA DRECZKO
Dyrektor Wydziału
Księgowości
z-ca Skarbnika

Załącznik nr 1 do aneksu

Załącznik nr 2

Szczegółowe zasady wyliczenia kwoty odpowiadającej dotacji

I. Celem wyliczenia kwoty odpowiadającej dotacji Strony zgodnie ustalają, co następuje:

1. Granice stref i Miasta dla linii podmiejskich i strefowych są oznaczone na przystankach; przystanki graniczne należą do obu stref.
2. Cena biletu na linie strefowe jest uzależniona od liczby przekraczanych stref.
3. Bilety okresowe na linie strefowe obowiązują także na liniach normalnych, nocnych i podmiejskich na trasach pokrywających się, w granicach Miasta.
4. Posiadacze biletów okresowych na miejskie linie normalne, podmiejskie i pospieszne mogą korzystać z przewozów na liniach strefowych w granicach Miasta.
5. Na liniach strefowych stosowane są bilety:
 - 1) jednorazowe za przejazd w jednej strefie w cenie 2,00 zł,
 - za przejazd przez każdą kolejną strefę cena biletu wzrasta o 0,50 zł,
 - 2) 10-dniowe ważne tylko w jednej wybranej strefie w cenie 20,00 zł,
 - za przejazd przez każdą kolejną strefę cena biletu wzrasta o 8 zł, z tym że cena za przejazdy przez wszystkie strefy jest równa cenie biletu za przejazd przez trzy strefy,
 - 3) 30-dniowe ważne tylko w jednej wybranej strefie w cenie 50,00 zł,
 - za przejazd przez każdą kolejną strefę cena biletu wzrasta o 20 zł, z tym że cena za przejazdy przez wszystkie strefy jest równa cenie biletu za przejazd przez trzy strefy.
6. Opłata za przewóz bagażu (niezależnie od liczby przekraczanych stref) wynosi 1 zł.
7. Ceny biletów ulgowych stanowią 50% cen biletów pełnych.

II. Strony ustalają, że będą się rozliczały w sposób poniżej określony:

1. Po zakończeniu każdego miesiąca do 15 dnia miesiąca następnego Miasto przedstawi Gminie zestawienie kosztów wykonywania przewozów na liniach strefowych i wpływów ze sprzedaży biletów. W oparciu o te zestawienia Miasto będzie sporządzało noty obciążeniowe.
2. Podział środków z opłat za przewozy na liniach strefowych, uwzględniający opłaty za przewozy po terenie poszczególnych gmin, następuje według poniższych tabel:

Bilety jednorazowe				
Cena biletu pełnego				
	WRO*	WR1	SK1	SK2
WRO	2,00 zł	2,50 zł	3,00 zł	3,50 zł
WR1	2,50 zł	2,00 zł	2,50 zł	3,00 zł
SK1	3,00 zł	2,50 zł	2,00 zł	2,50 zł
SK2	3,50 zł	3,00 zł	2,50 zł	2,00 zł
Udział – Wrocław				
	WRO	WR1	SK1	SK2
WRO	2,00 zł	2,50 zł	1,75 zł	1,75 zł
WR1	2,50 zł	2,00 zł	1,25 zł	1,25 zł
SK1	1,75 zł	1,25 zł	- zł	- zł
SK2	1,75 zł	1,25 zł	- zł	- zł
Udział – Święta Katarzyna				
	WRO	WR1	SK1	SK2
WRO	- zł	- zł	1,25 zł	1,75 zł
WR1	- zł	- zł	1,25 zł	1,75 zł
SK1	1,25 zł	1,25 zł	2,00 zł	2,50 zł
SK2	1,75 zł	1,75 zł	2,50 zł	2,00 zł

Bilety okresowe 10-dniowe				
(w strefach SK1 i SK2 na 1 linii)				
Cena biletu pełnego				
	WRO	WR1	SK1	SK2
WRO	20,00 zł	28,00 zł	36,00 zł	36,00 zł
WR1	28,00 zł	20,00 zł	28,00 zł	36,00 zł
SK1	36,00 zł	28,00 zł	20,00 zł	28,00 zł
SK2	36,00 zł	36,00 zł	28,00 zł	20,00 zł
Udział – Wrocław				
	WRO	WR1	SK1	SK2
WRO	20,00 zł	28,00 zł	18,00 zł	18,00 zł
WR1	28,00 zł	20,00 zł	14,00 zł	18,00 zł
SK1	18,00 zł	14,00 zł	- zł	- zł
SK2	18,00 zł	18,00 zł	- zł	- zł
Udział – Święta Katarzyna				
	WRO	WR1	SK1	SK2
WRO	- zł	- zł	18,00 zł	18,00 zł
WR1	- zł	- zł	14,00 zł	18,00 zł
SK1	18,00 zł	14,00 zł	20,00 zł	28,00 zł
SK2	18,00 zł	18,00 zł	28,00 zł	20,00 zł

Bilety międzygminne (na wszystkie linie w granicach Wrocławia i Św. Katarzyny)			
Cena biletu pełnego			
linie normalne		linie pospieszne	
SK1	SK2	SK1	SK2
106,00 zł	114,00 zł	129,00 zł	137,00 zł
Udział – Wrocław 10%			
linie normalne		linie pospieszne	
SK1	SK2	SK1	SK2
74,00 zł	74,00 zł	97,00 zł	97,00 zł
Udział – Święta Katarzyna 10%			
linie normalne		linie pospieszne	
SK1	SK2	SK1	SK2
32,00 zł	40,00 zł	32,00 zł	40,00 zł

Bilety okresowe 30-dniowego, (w strefach SK1 i SK2 na 1 linię)				
Cena biletu pełnego				
	WRO	WR1	SK1	SK2
WRO	50,00 zł	70,00 zł	90,00 zł	90,00 zł
WR1	70,00 zł	50,00 zł	70,00 zł	90,00 zł
SK1	90,00 zł	70,00 zł	50,00 zł	70,00 zł
SK2	90,00 zł	90,00 zł	70,00 zł	50,00 zł
Udział – Wrocław				
	WRO	WR1	SK1	SK2
WRO	50,00 zł	70,00 zł	45,00 zł	45,00 zł
WR1	70,00 zł	50,00 zł	35,00 zł	45,00 zł
SK1	45,00 zł	35,00 zł	- zł	- zł
SK2	45,00 zł	45,00 zł	- zł	- zł
Udział – Święta Katarzyna				
	WRO	WR1	SK1	SK2
WRO	- zł	- zł	45,00 zł	65,00 zł
WR1	- zł	- zł	35,00 zł	45,00 zł
SK1	45,00 zł	35,00 zł	50,00 zł	70,00 zł
SK2	45,00 zł	45,00 zł	70,00 zł	50,00 zł

Granice stref

	Linia 900, 901		Linia 900, 910
WRO	pl. Dominikański (10121) – Komuny Paryskiej (20213, 20324)	WRO	pl. Dominikański (10121) – Dworzec PKP/PKS (21122, 20352)
WR1	Komuny Paryskiej (20213, 20324) – Radwanice Skrajna (584121, 584122)	WR1	Dworzec PKP/PKS (21122, 20352) – Iwiny (84901, 84902)
SK1	Radwanice Skrajna (584121, 584122) – Siechnice CPN (584129, 584130)	SK1	Iwiny (84901, 84902) – Smardzów (84911, 84912)
SK2	Siechnice CPN (584129, 584130) – Smardzów (84911, 84912)	SK2	Smardzów (84911, 84912) – Siechnice CPN (584129, 584130)

*) oznaczenia stref:

- WRO – strefa obejmująca centrum Wrocławia
- WR1 – strefa poza centrum
- S 1 – strefa Św. Katarzyny przyległa do granic Wrocławia
- SK2 – strefa Św. Katarzyny dalsza od Wrocławia

3. Miesięczne koszty przewozów wykonywanych na linii 120 wynoszą 2567,75zł.

4. Realizacja zobowiązania, określonego w § 3 porozumienia, nastąpi poprzez przekazywanie Miastu co miesiąc środków finansowych w wysokości odpowiadającej kosztom wykonywanych przez przewoźnika usług przewozowych na terenie Gminy, które nie znalazły pokrycia w przychodach ze sprzedaży biletów za przejazd na terenie Gminy:

- a) na liniach strefowych: w dwóch ratach (z tym że do czasu wejścia w życie aneksu zapłata będzie dokonywana jednorazowo w pełnej wysokości do 30 dnia miesiąca następnego po miesiącu, w którym wykonano przewozy) z terminem płatności: I rata – do 5 dnia danego miesiąca – w wysokości 25 000 zł, i II rata – do 20 dnia miesiąca następnego po miesiącu, w którym wykonywano przewozy w wysokości kwoty, stanowiącej różnicę pomiędzy kosztami za usługi nieznanymi pokrycia w przychodach ze sprzedaży biletów a dokonaną płatnością I raty, wyliczonej według zasad określonych w niniejszym załączniku,
- b) na linii podmiejskiej – do 5 dnia danego miesiąca.

5. Łączna kwota dotacji w 2007 r. wyniesie 542 000 zł (słownie: pięćset czterdzieści dwa tysiące zł); w następnych latach ta kwota będzie podwyższana zgodnie ze średniorocznym wskaźnikiem wzrostu cen towarów i usług konsumpcyjnych za miniony rok ogłaszany przez Prezesa GUS, z mocą obowiązującą od 1 stycznia.

Gmina zobowiązuje się do przekazywania Miastu należności, o których mowa w ust. 2, na wskazane przez Miasto konto.

2510

ANEKS

z dnia 21 czerwca 2007 r.

do porozumienia między Gminą Wrocław a Gminą Długołęka

Na podstawie uchwały nr XXII/1821/04 Rady Miasta Wrocławia z dnia 22 kwietnia 2004 r. w sprawie wspólnej realizacji komunikacji miejskiej na obszarze Wrocławia i gmin sąsiadujących zmienionej uchwałą nr XXVI/2130/04 Rady Miejskiej Wrocławia z dnia 9 września 2004 r. i uchwały nr XXII/426/04 Rady Gminy Długołęka z dnia 29 czerwca 2004 r. w sprawie wspólnej realizacji komunikacji miejskiej w ramach lokalnego transportu zbiorowego na obszarze Gminy Długołęka i Miasta Wrocław, strony porozumienia zawartego w dniu 1 września 2006 r. pomiędzy Gminą Wrocław reprezentowaną przez:

- Rafała Dutkiewicza – Prezydenta Wrocławia i przy kontrasygnacie Marcina Urbana – Skarbnika Miasta

a Gminą Długołęka reprezentowaną przez:

- Iwonę Agnieszka Łebek – Wójta Gminy Długołęka i przy kontrasygnacie Mieczysławy Dziubdzińskiej – Skarbnika Gminy

postanawiają:

§ 1

W porozumieniu z dnia 1 września 2006 r. wprowadza się następujące zmiany:

- 1) załącznik nr 2 pkt II.5 otrzymuje brzmienie:
„Gmina zobowiązuje się do przekazywania Miastu należności, o których mowa w pkt. II, na konto wskazane przez Miasto”.

§ 2

Pozostałe postanowienia porozumienia nie ulegają zmianie.

§ 3

Aneks sporządzono w dwóch jednobrzmiących egzemplarzach, po jednym dla każdej ze stron.

§ 4

Aneks wchodzi w życie po upływie 14 dni od dnia ogłoszenia w Dzienniku Urzędowym Województwa Dolnośląskiego z mocą obowiązującą od 19 maja 2007 r.

WÓJT GMINY

IWONA AGNIESZKA ŁEBEK

SKARBNIK GMINY

MIECZYŚLAWA DZIUBDZIŃSKA

PREZYDENT WROCŁAWIA

RAFAŁ DUTKIEWICZ

z up. SKARBNIKA

MONIKA JAŚKOWSKA-ROKITA

Dyrektor
Departamentu Finansów Publicznych

2511

ANEKS

z dnia 21 czerwca 2007 r.

do porozumienia między Gminą Wrocław a Gminą Kobierzyce

Na podstawie uchwały nr XXII/1821/04 Rady Miasta Wrocławia z dnia 22 kwietnia 2004 r. i uchwały nr XXX/384/04 Rady Gminy Kobierzyce w zakresie lokalnego transportu zbiorowego Strony porozumienia zawartego w dniu 25 października 2004 r. pomiędzy Gminą Wrocław reprezentowaną przez:

– Rafała Dutkiewicza – Prezydenta Wrocławia i przy kontrasygnacie Marcina Urbana – Skarbnika Miasta

a Gminą Kobierzyce reprezentowaną przez:

– Ryszarda Pacholika – Wójta Gminy Kobierzyce i przy kontrasygnacie Marii Prodeus – Skarbnika Gminy

postanawiają:

§ 1

W porozumieniu z dnia 25 października 2004 r. wprowadza się następujące zmiany:

1) załącznik nr 2 pkt II.4 otrzymuje brzmienie:

„Gmina zobowiązuje się do przekazywania Miastu należności, o których mowa w pkt II na konto wskazane przez Miasto”.

§ 2

Pozostałe postanowienia porozumienia nie ulegają zmianie.

§ 3

Aneks sporządzono w dwóch jednobrzmiących egzemplarzach, po jednym dla każdej ze stron.

§ 4

Aneks wchodzi w życie po upływie 14 dni od dnia ogłoszenia w Dzienniku Urzędowym Województwa Dolnośląskiego z mocą obowiązującą od 19 maja 2007 r.

WÓJT

RYSZARD PACHOLIK

SKARBNIK GMINY

MARIA PRODEUS

PREZYDENT WROCŁAWIA

RAFAŁ DUTKIEWICZ

z up. SKARBNIKA

MONIKA JAŚKOWSKA-ROKITA

Dyrektor

Departamentu Finansów Publicznych

2512

ANEKS

z dnia 20 lipca 2007 r.

do porozumienia zawartego w dniu 25 października 2004 r. we Wrocławiu

pomiędzy

- Gminą Wrocław z siedzibą we Wrocławiu, reprezentowaną przez:
Rafała Dutkiewicza – Prezydenta Wrocławia, przy kontrasygnacie Skarbnika Miasta Wrocławia – Marcina Urbana, zwaną w treści Miastem
- Gminą Miękinia z siedzibą w Miękinii reprezentowaną przez:
Jana Mariana Grzegorzczyna – Wójta Gminy Miękinia, przy kontrasygnacie Skarbnika Gminy – Radosława Śliwy, zwaną w treści Gminą,

Na podstawie uchwały nr XXII/1821/04 Rady Miasta Wrocławia z dnia 22 kwietnia 2004 r. w sprawie wspólnej realizacji komunikacji miejskiej na obszarze Wrocławia i gmin sąsiadujących zmienionej uchwałą nr XXVI/2130/04 Rady Miejskiej Wrocławia z dnia 9 września 2004 r. w sprawie zmiany uchwały nr XXII/1821/04 Rady Miasta Wrocławia z dnia 22 kwietnia 2004 r. w sprawie wspólnej realizacji komunikacji miejskiej na obszarze Wrocławia i gmin sąsiadujących oraz uchwały nr XXI/193/2004 Rady Gminy Miękinia z dnia 29 czerwca 2004 r. w sprawie zawarcia porozumienia z Miastem Wrocław dotyczące realizacji wspólnej komunikacji miejskiej na obszarze Gminy Miękinia i Wrocław, w celu zaspokojenia zbiorowych potrzeb mieszkańców Wrocławia i Gminy Miękinia w zakresie lokalnego transportu zbiorowego Strony porozumienia zawartego w dniu 25 października 2004 r. (Dz. Urzęd. Woj. Dolnośląskiego z 2005 r. Nr 111, poz. 2404, ze zmianą wynikającą z Dz. Urzęd. Woj. Dolnośląskiego z 2005 r. Nr 111, poz. 2409) postanawiają:

§ 1

W załączniku nr 2 do Porozumienia w części II dotychczasowe tabele zawierające ceny biletów i granice stref zastępuje się poniższymi tabelami:

Bilety Jednorazowe			
Cena całkowita			
	WR1	MK1	MK2
WR1	2,00 zł	2,60 zł	3,20 zł
MK1	2,60 zł	2,00 zł	2,60 zł
MK2	3,20 zł	2,60 zł	2,00 zł
Udział – Wrocław			
	WR1	MK1	MK2
WR1	2,00 zł	1,80 zł	1,80 zł
MK1	1,80 zł	- zł	- zł
MK2	1,80 zł	- zł	- zł
Udział – Miękinia			
	WR1	MK1	MK2
WR1	- zł	0,80 zł	1,40 zł
MK1	0,80 zł	2,00 zł	2,60 zł
MK2	1,40 zł	2,60 zł	2,00 zł

Bilety Okresowe Gminne			
30-dniowe na 1 linię			
Cena całkowita			
	WR1	MK1	MK2
WR1	50,00 zł	70,00 zł	90,00 zł
MK1	70,00 zł	50,00 zł	70,00 zł
MK2	90,00 zł	70,00 zł	50,00 zł
Udział – Wrocław			
	WR1	MK1	MK2
WR1	50,00 zł	48,38 zł	48,38 zł
MK1	48,38 zł	- zł	- zł
MK2	48,38 zł	- zł	- zł
Udział – Miękinia			
	WR1	MK1	MK2
WR1	- zł	21,62 zł	41,62 zł
MK1	21,62 zł	50,00 zł	70,00 zł
MK2	41,62 zł	70,00 zł	50,00 zł

Bilety Międzygminne			
Wszystkie linie			
Cena całkowita			
Wrocław + Miękinia			
Strefa MK1	Strefa MK2	Strefa MK1	Strefa MK2
normalne		pospieszne	
104,00 zł	124,00 zł	128,00 zł	148,00 zł
Udział – Wrocław			
Wrocław + Miękinia			
Strefa MK1	Strefa MK2	Strefa MK1	Strefa MK2
normalne		pospieszne	
82,38 zł	82,38 zł	106,38 zł	106,38 zł
Udział – Miękinia			
Wrocław + Miękinia			
Strefa MK1	Strefa MK2	Strefa MK1	Strefa MK2
normalne		pospieszne	
21,62 zł	41,62 zł	21,62 zł	41,62 zł

Bilety Okresowe Gminne			
10-dniowe na 1 linię			
Cena całkowita			
	WR1	MK1	MK2
WR1	20,00 zł	28,00 zł	36,00 zł
MK1	28,00 zł	20,00 zł	28,00 zł
MK2	36,00 zł	28,00 zł	20,00 zł
Udział Wrocław			
	WR1	MK1	MK2
WR1	20,00 zł	19,35 zł	19,35 zł
MK1	19,35 zł	- zł	- zł
MK2	19,35 zł	- zł	- zł
Udział – Miękinia			
	WR1	MK1	MK2
WR1	- zł	8,65 zł	16,65 zł
MK1	8,65 zł	20,00 zł	28,00 zł
MK2	16,65 zł	28,00 zł	20,00 zł

Granica stref

	Linia 917
WR1	Las Ratyński (18333, 18334), Las Mokrzański (18359, 18360)
MK1	Las Mokrzański (18359, 18360)
MK2	Brzezina – pętla (71913)

	Linia 923
WR1	Bajana (12539), Pilczyce (12525, 12531)
MK1	Krzelowska (18725, 18726)
MK2	Wilkszyn (71925)

§ 2

W załączniku nr 2 w części II ust. 3 w dotychczasowym brzmieniu zastępuje się ust. 3 o treści :

„Miesięczne koszty przewozów (60%) wykonywanych na liniach podmiejskich wynoszą:

- linii nr 617 – 6 307,87 zł
- linii nr 623 – 10 576,17 zł

do czasu likwidacji ww. linii tj. do dnia 30.06.2007 r.”

§ 3

W załączniku nr 2 część II skreśla się ust. 4a w dotychczasowym brzmieniu i zastępuje się go ustępem 4a o treści:

„na liniach strefowych: w dwóch częściach z terminem płatności:

- do 5 dnia danego miesiąca – w wysokości 6 644,81 zł
- do 20 dnia miesiąca następnego po miesiącu, w którym wykonywano przewozy w wysokości kwoty, stanowiącej różnicę pomiędzy kosztami za usługi niezajdującymi pokrycia w przychodach ze sprzedaży biletów a dokonaną płatnością I części, wyliczonej według zasad określonych w niniejszym załączniku”.

§ 4

W załączniku nr 2 część II skreśla się ust. 5 w dotychczasowym brzmieniu i zastępuje go ust. 5 o treści :

„Gmina zobowiązuje się do przekazywania Miastu należności, o których mowa w ust. 2, na wskazane przez Miasto konto”.

§ 5

W załączniku nr 2 po ust. 5 dodaje się ust. 6 o treści

„Uruchomienie linii strefowych 917 i 923 nastąpi od dnia 1.07.2007 r.”.

§ 6

Aneks został sporządzony w dwóch jednobrzmiących egzemplarzach, po jednym dla każdej ze Stron.

§ 7

Aneks wchodzi w życie po upływie 14 dni od dnia ogłoszenia w Dzienniku Urzędowym Województwa Dolnośląskiego z terminem obowiązywania od 1.07.2007 r.

WÓJT GMINY MIĘKINIA
JAN MARIAN GRZEGORCZYN

SKARBNIK GMINY
RADOSŁAW ŚLIWA

PREZYDENT WROCŁAWIA
RAFAŁ DUTKIEWICZ

Z up. SKARBNIKA

ELŻBIETA DRECZKO
Dyrektor Wydziału
Księgowości

2513

PREZES

URZĘDU REGULACJI ENERGETYKI

OWR-4210-25/2007/4925/III-A/GM

Wrocław, dnia 8 sierpnia 2007 r.

DECYZJA

Na podstawie art. 47 ust. 2 oraz art. 23 ust. 2 pkt 2 i 3 w związku z art. 30 ust. 1 ustawy z dnia 10 kwietnia 1997 r. – Prawo energetyczne (Dz. U. z 2006 r. Nr 89, poz. 625, Nr 104, poz. 708, Nr 158, poz. 1123, Nr 170, poz. 1217 oraz z 2007 r. Nr 21, poz. 124, Nr 52, poz. 343, Nr 115, poz. 790 i Nr 130, poz. 905) oraz w związku z art. 104 ustawy z dnia 14 czerwca 1960 r. – Kodeks postępowania administracyjnego (Dz. U. z 2000 r. Nr 98, poz. 1071 ze zmianami)

po rozpatrzeniu wniosku

z dnia 18 czerwca 2007 r. uzupełnionego pismem z dnia 26 lipca 2007 r.
w sprawie zatwierdzenia taryfy dla ciepła

Energetyki Ciepłej w Kamiennej Górze Sp. z o.o.
z siedzibą w Kamiennej Górze

posiadającej statystyczny numer identyfikacyjny REGON 231192466,
zwanej w dalszej części decyzji „Przedsiębiorstwem”,

postanawiam**zatwierdzić taryfę dla ciepła**

ustaloną przez wymienione Przedsiębiorstwo, stanowiącą załącznik
do niniejszej decyzji,

na okres do dnia 31 października 2008 r.

UZASADNIENIE

Na podstawie art. 61 § 1 ustawy z dnia 14 czerwca 1960 r. – Kodeks postępowania administracyjnego, w związku z art. 47 ust. 2 ustawy z dnia 10 kwietnia 1997 r. – Prawo energetyczne, na wniosek Przedsiębiorstwa posiadającego koncesję z dnia 23 marca 2004 r. na:

– wytwarzanie ciepła nr WCC/1107/4925/W/OWR/2004/CP, ze zmianami z dnia 15 kwietnia 2005 r. nr WCC/1107A/4925/W/OWR/2005/TT i z dnia 15 listopada 2006 r. nr WCC/1107B/4925/W/OWR/2006/JJ,

– przesyłanie i dystrybucję ciepła nr PCC/1083/4925/W/OWR/2004/CP,

w dniu 19 czerwca 2007 r. zostało wszczęte postępowanie administracyjne w sprawie zatwierdzenia taryfy dla ciepła, ustalonej przez to Przedsiębiorstwo.

Zgodnie z art. 47 ust. 1 ustawy – Prawo energetyczne, przedsiębiorstwa energetyczne posiadające koncesje ustalają taryfy dla paliw gazowych i energii, które podlegają zatwierdzeniu przez Prezesa URE, oraz proponują okres ich obowiązywania, natomiast w myśl art. 46 ust. 2 ustawy – Prawo energetyczne Prezes URE, na wniosek przedsiębiorstwa, zatwierdza taryfę bądź odmawia jej zatwierdzenia w przypadku stwierdzenia niezgodności taryfy z zasadami i przepisami, o których mowa w art. 44 ÷ 46 tej ustawy.

W trakcie postępowania administracyjnego, na podstawie zgromadzonej dokumentacji, ustalono, że Przedsiębiorstwo opracowało taryfę zgodnie z zasadami określonymi w art. 44 i 45 ustawy – Prawo energetyczne oraz z przepisami rozporządzenia Ministra Gospodarki i Pracy z dnia 25 października 2006 r. w sprawie szczególnych zasad kształtowania i kalkulacji taryf oraz rozliczeń z tytułu zaopatrzenia w ciepło (Dz. U. z 2006 r. Nr 193, poz. 1423).

Oceny kosztów uzasadnionych, stanowiących podstawę obliczania jednostkowych kosztów oraz ustalania cen i stawek opłat, dokonano na podstawie porównania jednostkowych kosztów planowanych dla pierwszego roku stosowania taryfy z uzasadnionymi jednostkowymi kosztami wynikającymi z kosztów poniesionych w roku kalendarzowym poprzedzającym pierwszy rok stosowania taryfy.

Udział opłat stałych, w łącznych opłatach za świadczenie usług w zakresie przesyłania i dystrybucji ciepła, o których mowa w art. 45 ust. 5 ustawy – Prawo energetyczne został przyjęty zgodnie z wnioskiem Przedsiębiorstwa, ponieważ zapewnia ochronę interesów odbiorców.

Okres obowiązywania taryfy dla ciepła ustalono zgodnie z wnioskiem Przedsiębiorstwa.

W tym stanie rzeczy postanowiłem orzec, jak w rozstrzygnięciu.

POUCZENIE

1. Od niniejszej decyzji przysługuje odwołanie do Sądu Okręgowego w Warszawie – Sądu Ochrony Konkurencji i Konsumentów – za moim pośrednictwem, w terminie dwutygodniowym od dnia jej doręczenia (art. 30 ust. 2 i 3 ustawy z dnia 10 kwietnia 1997 r. – Prawo energetyczne oraz art. 479⁴⁶ pkt 1 i art. 479⁴⁷ § 1 Kodeksu postępowania cywilnego).
2. Odwołanie od decyzji powinno czynić zadość wymaganiom przepisany dla pisma procesowego oraz zawierać oznaczenie zaskarżonej decyzji i wartości przedmiotu sporu, przytoczenie zarzutów, zwięzłe ich uzasadnienie, wskazanie dowodów, a także zawierać wniosek o uchylenie albo o zmianę decyzji w całości lub w części (art. 479⁴⁹ Kodeksu postępowania cywilnego).

Odwołanie należy przesłać na adres Południowo-Zachodniego Oddziału Terenowego Urzędu Regulacji Energetyki – ul. Marszałka Józefa Piłsudskiego 49–57, 50-032 Wrocław.

3. Stosownie do art. 31 ust. 4 i art. 47 ust. 3 pkt. 2 ustawy – Prawo energetyczne, taryfa zostanie skierowana do ogłoszenia w Dzienniku Urzędowym Województwa Dolnośląskiego.
4. Stosownie do art. 47 ust. 4 ustawy – Prawo energetyczne, Przedsiębiorstwo wprowadza taryfę do stosowania nie wcześniej niż po upływie 14 dni i nie później niż do 45 dnia od daty jej opublikowania w Dzienniku Urzędowym Województwa Dolnośląskiego.

Z upoważnienia Prezesa Urzędu Regulacji Energetyki

DYREKTOR
POŁUDNIOWO-ZACHODNIEGO
ODDZIAŁU TERENOWEGO
URZĘDU REGULACJI ENERGETYKI
z siedzibą we Wrocławiu

Jadwiga Gogolewska

**Energetyka Ciepła w Kamiennej Górze
Spółka z o.o.****TARYFA DLA CIEPŁA**

Niniejsza taryfa stanowi załącznik do decyzji Prezesa Urzędu Regulacji Energetyki
z dnia 8 sierpnia 2007 r. nr OWR-4210-25/2007/4925/III-A/GM

1. Pojęcia używane w taryfie

ustawa – ustawa z dnia 10 kwietnia 1997 r. – Prawo energetyczne (Dz. U. z 2006 r. Nr 89, poz. 625, Nr 104, poz. 708, Nr 158, poz. 1123, Nr 170, poz. 1217, z 2007 r. Nr 21, poz. 124, Nr 52, poz. 343, Nr 115, poz. 790 i Nr 130, poz. 905),

rozporządzenie taryfowe – rozporządzenie Ministra Gospodarki z dnia 9 października 2006 r. w sprawie szczegółowych zasad kształtowania i kalkulacji taryf oraz rozliczeń z tytułu zaopatrzenia w ciepło (Dz. U. z 2006 r. Nr 193, poz. 1423),

rozporządzenie o funkcjonowaniu systemów ciepłowniczych – rozporządzenie Ministra Gospodarki z dnia 15 stycznia 2007 r. w sprawie szczegółowych warunków funkcjonowania systemów ciepłowniczych (Dz. U. z 2007 r. Nr 16, poz. 92),

taryfa – zbiór cen i stawek opłat oraz warunków ich stosowania, opracowany przez przedsiębiorstwo energetyczne i wprowadzany jako obowiązujący dla określonych w nim odbiorców w trybie określonym ustawą,

przedsiębiorstwo energetyczne, sprzedawca – Energetyka Ciepła w Kamiennej Górze Spółka z ograniczoną odpowiedzialnością, prowadząca działalność gospodarczą w zakresie wytwarzania oraz przesyłania i dystrybucji ciepła,

odbiorca – każdy, kto otrzymuje lub pobiera ciepło na podstawie umowy z przedsiębiorstwem energetycznym,

źródło ciepła – połączone ze sobą urządzenia lub instalacje służące do wytwarzania ciepła,

sieć ciepłownicza – połączone ze sobą urządzenia lub instalacje, służące do przesyłania i dystrybucji ciepła ze źródeł ciepła do węzłów cieplnych,

przyłącze – odcinek sieci ciepłowniczej, doprowadzający ciepło wyłącznie do jednego węzła cieplnego albo odcinek zewnętrznych instalacji odbiorczych za grupowym węzłem cieplnym lub źródłem ciepła, łączący te instalacje z instalacjami odbiorczymi w obiektach,

węzeł cieplny – połączone ze sobą urządzenia lub instalacje służące do zmiany rodzaju lub parametrów nośnika ciepła dostarczanego z przyłącza oraz regulacji ilości ciepła dostarczanego do instalacji odbiorczych,

instalacja odbiorcza – połączone ze sobą urządzenia lub instalacje, służące do transportowania ciepła lub ciepłej wody z węzłów cieplnych lub źródeł ciepła do odbiorników ciepła lub punktów poboru ciepłej wody w obiekcie,

zewnętrzna instalacja odbiorcza – odcinki instalacji odbiorczych łączące grupowy węzeł cieplny lub źródło

ciepła z instalacjami odbiorczymi w obiektach, w tych obiektach, w których zainstalowany jest grupowy węzeł cieplny⁷ lub źródło ciepła,

obiekt – budowla lub budynek wraz z instalacjami odbiorczymi,

układ pomiarowo-rozliczeniowy – dopuszczony do stosowania zgodnie z odrębnymi przepisami, zespół urządzeń, służących do pomiaru ilości i parametrów nośnika ciepła, których wskazania stanowią podstawę do obliczenia należności z tytułu dostarczania ciepła,

grupa taryfowa – grupa odbiorców korzystających z usług związanych z zaopatrzeniem w ciepło, z którymi rozliczenia są prowadzone na podstawie tych samych cen i stawek opłat oraz warunków ich stosowania,

moc cieplna – ilość ciepła wytworzonego lub dostarczonego do podgrzania określonego nośnika ciepła albo ilość ciepła odebranego od tego nośnika w jednostce czasu,

zamówiona moc cieplna – ustalona przez odbiorcę lub podmiot ubiegający się o przyłączenie do sieci ciepłowniczej największa moc cieplna, jaka w danym obiekcie wystąpi w warunkach obliczeniowych, która zgodnie z określonymi w odrębnych przepisach warunkami technicznymi oraz wymaganiami technologicznymi dla tego obiektu jest niezbędna do zapewnienia:

- a) pokrycia strat ciepła w celu utrzymania normatywnej temperatury i wymiany powietrza w pomieszczeniach,
- b) utrzymania normatywnej temperatury ciepłej wody w punktach czerpalnych,
- c) prawidłowej pracy innych urządzeń lub instalacji,

warunki obliczeniowe:

- a) obliczeniowa temperatura powietrza atmosferycznego określona dla strefy klimatycznej, w której zlokalizowane są obiekty, do których jest dostarczane ciepło (dla Kamiennej Góry $t_{zew. obl.} = -20^{\circ}C$),
- b) normatywna temperatura ciepłej wody,

nielegalne pobieranie ciepła – pobieranie ciepła bez zawarcia umowy, z całkowitym albo częściowym pominięciem układu pomiarowo-rozliczeniowego lub poprzez ingerencję w ten układ mającą wpływ na zafałszowanie pomiarów dokonywanych przez układ pomiarowo-rozliczeniowy.

2. Zakres działalności gospodarczej związanej z zaopatrzeniem w ciepło

Przedsiębiorstwo energetyczne prowadzi działalność gospodarczą w zakresie wytwarzania oraz przesyłania

i dystrybucji ciepła na terenie miasta Kamienna Góra. Działalność ta jest prowadzona na podstawie udzielonych przez Prezesa Urzędu Regulacji Energetyki koncesji z dnia 23 marca 2004 r. na:

- wytwarzanie ciepła nr WCC/1107/4925/W/OWR/2004/CP, ze zmianami
 - z dnia 15 kwietnia 2005 r. nr WCC/1107A/4925/W/OWR/2005/TT i
 - z dnia 15 listopada 2006 r. nr WCC/1107B/4925/W/OWR/2006/JJ,
- przesyłanie i dystrybucję ciepła nr PCC/1083/4925/W/OWR/2004/CP.

3. Podział odbiorców na grupy taryfowe

Zgodnie z postanowieniami § 10 rozporządzenia taryfowego, w taryfie wyodrębniono następujące grupy taryfowe:

Grupa **A-1.1** – odbiorcy, którym ciepło dostarczane jest ze źródła ciepła sprzedawcy przy ul. Szpitalnej 4b za pośrednictwem sieci ciepłowniczej sprzedawcy o parametrach obliczeniowych 130/70°C.

Grupa **A-1.2** – odbiorcy, którym ciepło dostarczane jest ze źródła ciepła sprzedawcy przy ul. Szpitalnej 4b za pośrednictwem sieci ciepłowniczej sprzedawcy o parametrach obliczeniowych 130/70°C i węzłów cieplnych sprzedawcy.

Grupa **A-2.1** – odbiorcy, którym ciepło dostarczane jest ze źródła ciepła sprzedawcy przy ul. Szpitalnej 4b za pośrednictwem sieci ciepłowniczej sprzedawcy o parametrach obliczeniowych 95/70°C.

Grupa **A-2.2** – odbiorcy, którym ciepło dostarczane jest ze źródeł ciepła sprzedawcy przy ul. Szpitalnej 4b i ul. Słowackiego 44 za pośrednictwem sieci ciepłowniczej sprzedawcy o parametrach obliczeniowych 95/70°C i węzłów ciepłej wody użytkowej sprzedawcy.

Grupa **B-3.1** – odbiorcy, którym ciepło dostarczane jest ze źródła ciepła sprzedawcy przy ul. Jeleniogórskiej 57 za pośrednictwem zewnętrznej instalacji odbiorczej sprzedawcy o parametrach obliczeniowych 90/70°C.

4. Rodzaje oraz wysokość cen i stawek opłat

4.1 Ceny i stawki opłat za ciepło

Grupa A-1.1

Wyszczególnienie	Jednostki	Wysokość cen i stawek opłat	
		netto	brutto*
Cena za zamówioną moc cieplną	zł/MW/rok	72 522,54	88 477,50
	rata miesięczna	6 043,55	7 373,13
Cena ciepła	zł/GJ	18,19	22,19
Cena nośnika ciepła	zł/m ³	9,28	11,32
Stawka opłaty stałej za usługi przesyłowe	zł/MW/rok	7 035,45	8 583,25
	rata miesięczna	586,29	715,27
Stawka opłaty zmiennej za usługi przesyłowe	zł/GJ	8,04	9,81

Grupa A-1.2

Wyszczególnienie	Jednostki	Wysokość cen i stawek opłat	
		netto	brutto*
Cena za zamówioną moc cieplną	zł/MW/rok	72 522,54	88 477,50
	rata miesięczna	6 043,55	7 373,13
Cena ciepła	zł/GJ	18,19	22,19
Cena nośnika ciepła	zł/m ³	9,28	11,32
Stawka opłaty stałej za usługi przesyłowe	zł/MW/rok	10 073,87	12 290,12
	rata miesięczna	839,49	1 024,18
Stawka opłaty zmiennej za usługi przesyłowe	zł/GJ	7,05	8,60

Grupa A-2.1

Wyszczególnienie	Jednostki	Wysokość cen i stawek opłat	
		netto	brutto*
Cena za zamówioną moc cieplną	zł/MW/rok	72 522,54	88 477,50
	rata miesięczna	6 043,55	7 373,13
Cena ciepła	zł/GJ	18,19	22,19
Cena nośnika ciepła	zł/m ³	9,28	11,32
Stawka opłaty stałej za usługi przesyłowe	zł/MW/rok	15 666,30	19 112,89
	rata miesięczna	1 305,53	1 592,75
Stawka opłaty zmiennej za usługi przesyłowe	zł/GJ	5,62	6,86

Grupa **A-2.2**

Wyszczególnienie	Jednostki	Wysokość cen i stawek opłat	
		netto	brutto*
Cena za zamówioną moc ciepłą	zł/MW/rok	72 522,54	88 477,50
	rata miesięczna	6 043,55	7 373,13
Cena ciepła	zł/GJ	18,19	22,19
Cena nośnika ciepła	zł/m ³	9,28	11,32
Stawka opłaty stałej za usługi przesyłowe	zł/MW/rok	30 170,16	36 807,60
	rata miesięczna	2 514,18	3 067,30
Stawka opłaty zmiennej za usługi przesyłowe	zł/GJ	9,47	11,55

Grupa **B-3.1**

Wyszczególnienie	Jednostki	Wysokość stawek opłat	
		netto	brutto*
Stawka opłaty miesięcznej za zamówioną moc ciepłą	zł/MW/m-c	8 509,13	10 381,14
Stawka opłaty za ciepło	zł/GJ	37,67	45,96

* ceny i stawki opłat brutto zawierają podatek od towarów i usług w wysokości 22%.

4.2 Stawki opłat za przyłączenie do sieci ciepłowniczej

W przypadku przyłączenia odbiorców ciepła do sieci ciepłowniczej stosowane będą następujące stawki opłat za przyłączenie do sieci.

Rodzaj przyłącza	Technologia preizolowana
2 x Dn	Stawka opłaty (netto) *
mm	zł/mb
25	102,20
32	122,16
40	132,24
50	144,58
65	154,40
80	174,61
100	215,85
125	294,64
150	324,84

*) do stawek opłat netto za przyłączenie do sieci zostanie doliczony podatek od towarów i usług w wysokości zgodnej z obowiązującymi przepisami.

5. Sposób obliczania opłat

Miesięczna rata opłaty za zamówioną moc ciepłą – pobierana w każdym miesiącu, stanowi iloczyn zamówionej mocy cieplnej oraz 1/12 ceny za zamówioną moc ciepłą lub stawki opłaty miesięcznej za zamówioną moc ciepłą dla danej grupy taryfowej.

Opłata za ciepło – pobierana za każdy miesiąc, w którym nastąpił pobór ciepła, stanowi iloczyn ilości dostarczonego ciepła, ustalonej na podstawie odczytów wskazań układu pomiarowo-rozliczeniowego zainstalowanego na przyłączy do węzła cieplnego albo w innych miejscach rozgraniczenia eksploatacji urządzeń i instalacji określonych w umowach oraz ceny ciepła lub stawki opłaty za ciepło dla danej grupy taryfowej.

Opłata za nośnik ciepła – pobierana za każdy miesiąc, w którym nastąpił pobór nośnika ciepła, stanowi iloczyn ilości nośnika ciepła, ustalonej na podstawie odczytów wskazań układu pomiarowo-rozliczeniowego

zainstalowanego w węźle cieplnym lub w miejscu ustalonym w umowie oraz ceny nośnika ciepła dla danej grupy taryfowej.

Miesięczna rata opłaty stałej za usługi przesyłowe – pobierana w każdym miesiącu, stanowi iloczyn zamówionej mocy cieplnej oraz 1/12 stawki opłaty stałej za usługi przesyłowe dla danej grupy taryfowej.

Opłata zmienna za usługi przesyłowe – pobierana za każdy miesiąc, w którym nastąpił pobór ciepła, stanowi iloczyn ilości dostarczonego ciepła, ustalonej na podstawie odczytów wskazań układu pomiarowo-rozliczeniowego, zainstalowanego na przyłączy do węzła cieplnego albo w innych miejscach rozgraniczenia eksploatacji urządzeń i instalacji określonych w umowie oraz stawki opłaty zmiennej za usługi przesyłowe dla danej grupy taryfowej.

Opłata za przyłączenie – pobierana po wykonaniu przyłącza jako iloczyn długości przyłącza i stawki opłaty za przyłączenie, ustalonej w taryfie dla danego rodzaju przyłącza.

6. Warunki stosowania cen i stawek opłat

Ustalone w taryfie ceny i stawki opłat obowiązują przy zachowaniu parametrów jakościowych nośnika ciepła i standardów jakościowych obsługi odbiorców określonych w rozdziale 6 rozporządzenia o funkcjonowaniu systemów ciepłowniczych.

W przypadkach:

- uszkodzenia lub stwierdzenia nieprawidłowych wskazań układu pomiarowo-rozliczeniowego,
- niedotrzymania przez przedsiębiorstwo energetyczne standardów jakościowych obsługi odbiorców,
- niedotrzymania przez strony warunków umowy sprzedaży ciepła,
- nielegalnego pobierania ciepła,
- udzielania i naliczania bonifikat przysługujących odbiorcy,

stosuje się odpowiednio postanowienia rozdziału 4 rozporządzenia taryfowego.

7. Wprowadzanie zmian cen i stawek opłat

Taryfa, po zatwierdzeniu przez Prezesa Urzędu Regulacji Energetyki, jest kierowana do ogłoszenia w Dzienniku Urzędowym Województwa Dolnośląskiego. Przedsiębiorstwo wprowadza taryfę do stosowania nie wcześniej niż po upływie 14 dni i nie później niż do 45 dnia od daty jej opublikowania.

Wszyscy odbiorcy będą powiadamiani pisemnie o wprowadzaniu nowych cen i stawek opłat z wyprzedzeniem co najmniej 14 dni od daty planowanego ich wprowadzenia.

ENERGETYKA CIEPLNA
w Kamiennej Górze – Sp. z o.o.
PREZES ZARZĄDU

GRZEGORZ ODZIMEK

2514

OGŁOSZENIE

STAROSTY ZŁOTORYJSKIEGO

z dnia 30 lipca 2007 r.

**o możliwości zgłaszania kandydatów do Powiatowej Społecznej Rady
do Spraw Osób Niepełnosprawnych**

Na podstawie art. 44c ust. 2 i 3 ustawy z dnia 27 sierpnia 1997 r. o rehabilitacji zawodowej i społecznej oraz zatrudnianiu osób niepełnosprawnych (Dz. U. Nr 123, poz. 776 z późn. zm.) i § 9 ust. 1 rozporządzenia Ministra Gospodarki, Pracy i Polityki Społecznej z dnia 25 marca 2003 r. w sprawie organizacji oraz trybu działania wojewódzkich i powiatowych społecznych rad do spraw osób niepełnosprawnych (Dz. U. Nr 62, poz. 560), informuję o możliwości zgłaszania kandydatów do Powiatowej Społecznej Rady do Spraw Osób Niepełnosprawnych w Złotoryi.

Prawo zgłoszenia jednego kandydata mają organizacje pozarządowe, fundacje i jednostki samorządu terytorialnego działające na terenie powiatu złotoryjskiego.

Zgłoszenia kandydatur w formie pisemnej przyjmowane będą w sekretariacie Starosty Złotoryjskiego pl. Niepodległości 8, 59-500 Złotoryja w terminie 30 dni od daty publikacji ogłoszenia w Dzienniku Urzędowym Województwa Dolnośląskiego.

STAROSTA

RYSZARD RASZKIEWICZ

Egzemplarze bieżące i z lat ubiegłych oraz załączniki można nabywać:

1) w punktach sprzedaży:

- Dolnośląskiego Urzędu Wojewódzkiego we Wrocławiu, 50-951 Wrocław, pl. Powstańców Warszawy 1, tel. 0-71/340-64-74,
- Dolnośląskiego Urzędu Wojewódzkiego we Wrocławiu Delegatura w Jeleniej Górze, 58-506 Jelenia Góra, ul. Wiejska 29, tel. 0-75/764-72-99,
- Dolnośląskiego Urzędu Wojewódzkiego we Wrocławiu Delegatura w Legnicy, 59-220 Legnica, ul. F. Skarbka 3, tel. 0-76/856-08-00 w. 401,
- Dolnośląskiego Urzędu Wojewódzkiego we Wrocławiu Delegatura w Wałbrzychu, 58-300 Wałbrzych, ul. Słowackiego 23a–24, tel. 0-74/849-40-70,

2) w przypadku prenumeraty, na podstawie nadesłanego zamówienia w Dolnośląskim Urzędzie Wojewódzkim we Wrocławiu – Zakładzie Obsługi Urzędu, 50-951 Wrocław, pl. Powstańców Warszawy 1, tel. 0-71/340-62-02.

Zbiory Dziennika Urzędowego wraz ze skorowidzami wyłożone są do powszechnego wglądu w Bibliotece Urzędowej Dolnośląskiego Urzędu Wojewódzkiego, pl. Powstańców Warszawy 1, 50-951 Wrocław, tel. 0-71/340-62-54. Treść wydawanych dzienników dostępna jest w Internecie na stronie: <http://www.duw.pl//dzienn.htm>

Wydawca: Wojewoda Dolnośląski

Redakcja: Wydział Nadzoru i Kontroli Dolnośląskiego Urzędu Wojewódzkiego,

Redakcja Dziennika Urzędowego Województwa Dolnośląskiego, 50-951 Wrocław, pl. Powstańców Warszawy 1, tel. 0-71/340-66-21

Skład, druk i rozpowszechnianie: Dolnośląski Urząd Wojewódzki we Wrocławiu – Zakład Obsługi Urzędu, 50-951 Wrocław, pl. Powstańców Warszawy 1

Dystrybucja: tel. 0-71/340-62-02

Tłoczono z polecenia Wojewody Dolnośląskiego
w Dolnośląskim Urzędzie Wojewódzkim we Wrocławiu – Zakładzie Obsługi Urzędu
50-951 Wrocław, pl. Powstańców Warszawy 1

nakład 54 egz.

PL ISSN 0239-8362

Cena: 10,98 zł (w tym 7% VAT)
na CD 7,70 zł (w tym 7% VAT)