


Załącznik nr 14 do uchwały Rady Gminy Niechlów z dnia 28 maja 2007 r. (poz. 2556)


MIEJSCOWY PLAN ZAGOSPODAROWANIA PRZESTRZENNEGO GMINY NIECHLÓW - ZAŁ. NR 14 - WIEŚ ŚWIERCZÓW

3/2/68-21AZP

SKALA 1:2000

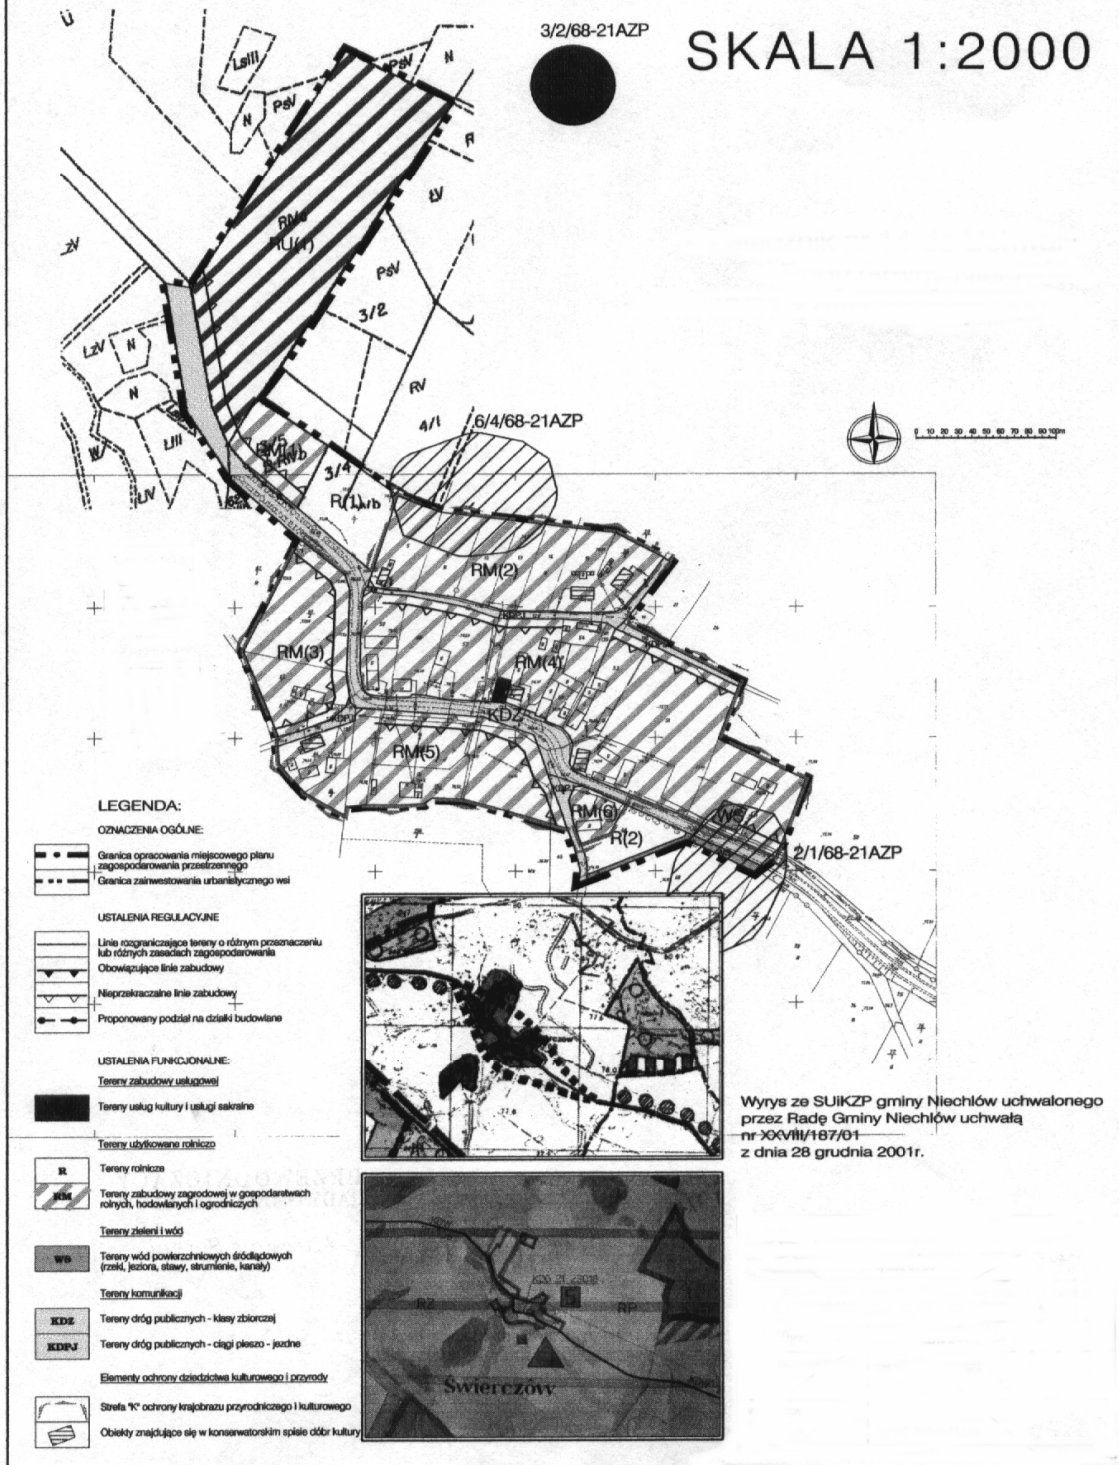

Załącznik nr 15 do uchwały Rady
Gminy Niechlów z dnia 28 maja
2007 r. (poz. 2556)

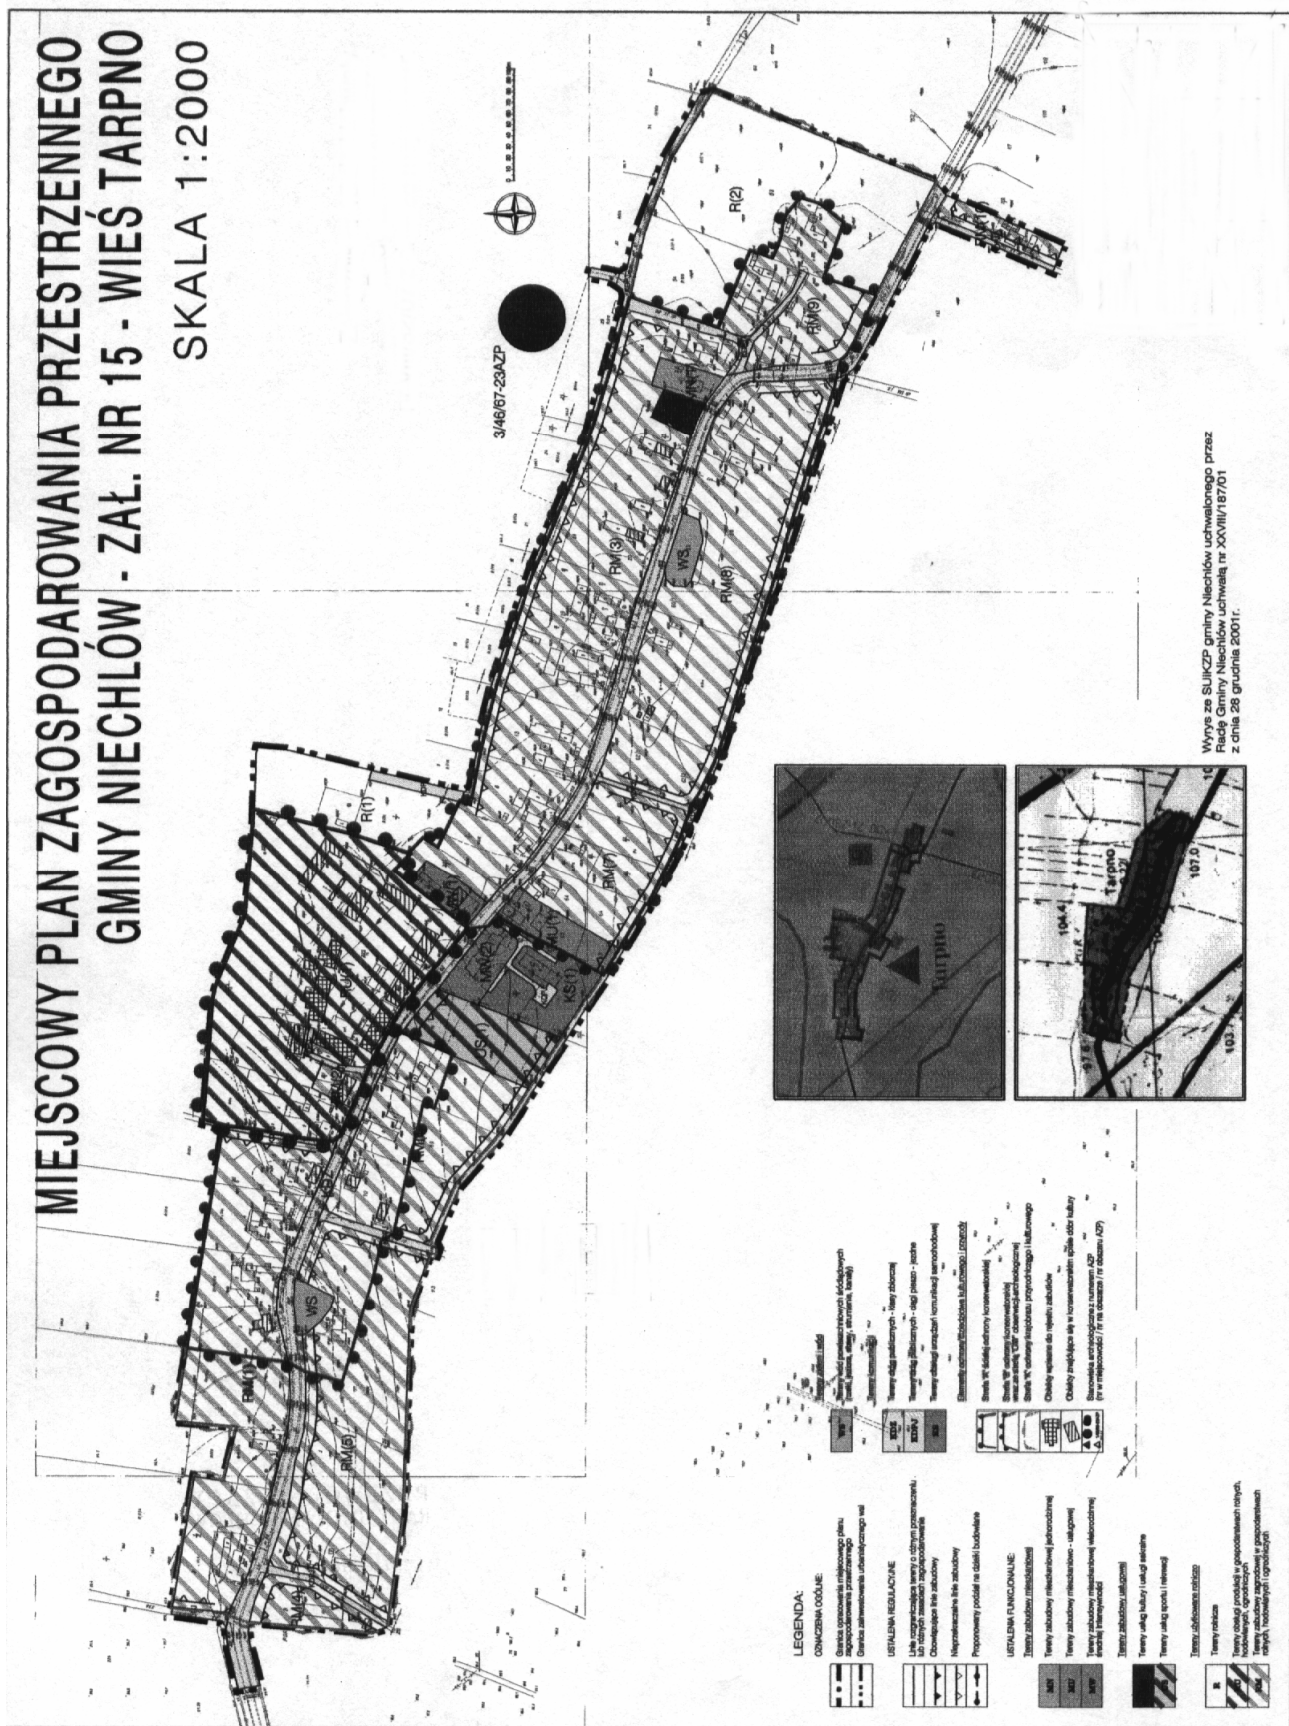

Załącznik nr 16 do uchwały Rady
Gminy Niechlów z dnia 28 maja
2007 r. (poz. 2556)

MIEJSCOWY PLAN ZAGOSPODAROWANIA PRZESTRZENNEGO GMINY NIECHLÓW - ZAŁ. NR 16 - WIEŚ WĄGRODA

SKALA 1:2000

