



# DZIENNIK URZĘDOWY

## WOJEWÓDZTWA DOLNOŚLĄSKIEGO

Wrocław, dnia 10 października 2007 r.

Nr 251

TREŚĆ:

Poz.:

### AKTY NORMATYWNE

#### UCHWAŁY RAD MIEJSKICH:

- 2856** – Rady Miejskiej w Świebodzicach z dnia 30 sierpnia 2007 r. w sprawie miejscowego planu zagospodarowania przestrzennego obszaru położonego w rejonie ulicy Strzegomskiej w Świebodzicach ..... 22495
- 2857** – Rady Miejskiej Wałbrzycha z dnia 30 sierpnia 2007 r. w sprawie dofinansowywania z budżetu Miasta remontów części wspólnych budynków mieszkalnych położonych na terenie Gminy Wałbrzych ..... 22501
- 2858** – Rady Miejskiej w Górze z dnia 12 września 2007 r. w sprawie zmiany w podziale Gminy Góra na stałe obwody głosowania ..... 22519
- 2859** – Rady Miejskiej w Nowogrodźcu z dnia 19 września 2007 r. w sprawie uchylenia uchwały nr XXXVI/325/02 Rady Gminy i Miasta Nowogrodzic z dnia 25 czerwca 2002 r. w sprawie zwolnień w podatku od nieruchomości przedsiębiorców inwestujących w Kamiennogórskiej Specjalnej Strefie Ekonomicznej Małej Przedsiębiorczości – Obszar Gminy Nowogrodzic ..... 22519
- 2860** – Rady Miejskiej w Stroniu Śląskim z dnia 24 września 2007 r. w sprawie określenia wysokości stawek podatku od nieruchomości ..... 22520
- 2861** – Rady Miejskiej w Stroniu Śląskim z dnia 24 września 2007 r. w sprawie zmiany uchwały nr IX/73/07 Rady Miejskiej w Stroniu Śląskim z dnia 28 maja 2007 r. w sprawie zwolnień od podatku od nieruchomości w ramach pomocy de minimis ..... 22521
- 2862** – Rady Miejskiej Bielawy z dnia 26 września 2007 r. w sprawie zmiany uchwały nr X/75/07 Rady Miejskiej Bielawy z dnia 25 kwietnia 2007 r. w sprawie Programu ulg i zwolnień w podatku od nieruchomości w ramach pomocy de minimis ..... 22521

#### UCHWAŁY RAD GMIN

- 2863** – Rady Gminy w Warcie Bolesławieckiej z dnia 11 września 2007 r. w sprawie środków finansowych przeznaczonych na pomoc zdrowotną dla nauczycieli korzystających z opieki zdrowotnej oraz określenia rodzajów świadczeń przyznawanych w ramach tej pomocy, a także warunków i sposobów ich przyznawania ..... 22522
- 2864** – Rady Gminy w Warcie Bolesławieckiej z dnia 11 września 2007 r. w sprawie zmiany uchwały w sprawie zasad i trybu udzielania dotacji na prace konserwatorskie, restauratorskie i roboty budowlane przy zabytku wpisanym do rejestru, sposobu jej rozliczania i kontroli wykonywania zleconego zadania oraz postępowania z wnioskami o udzielenie dotacji na prace konserwatorskie, restauratorskie i roboty budowlane przy zabytkach ..... 22523
- 2865** – Rady Gminy Czernica z dnia 21 września 2007 r. w sprawie uchwalenia Statutu Gminnego Ośrodka Pomocy Społecznej w Czernicy ..... 22524
- 2866** – Rady Gminy Mysłakowice z dnia 22 września 2007 r. w sprawie nadania nazwy ulicy we wsi Kostrzyca ..... 22526
- 2867** – Rady Gminy Długołęka z dnia 25 września 2007 r. w sprawie określenia wysokości stawek podatku od nieruchomości ..... 22528
- 2868** – Rady Gminy Długołęka z dnia 25 września 2007 r. w sprawie zwolnień w podatku od nieruchomości ..... 22529

- 2869 – Rady Gminy Długoleka z dnia 25 września 2007 r. w sprawie określenia stawek podatku od środków transportowych ..... 22530

### **INNE AKTY PRAWNE**

#### **POROZUMIENIE:**

- 2870 – zawarte w dniu 28 września 2007 r. pomiędzy Powiatem Polkowickim a Gminą Polkowice w sprawie przekazania Gminie Polkowice zadań w zakresie prowadzenia powiatowej biblioteki publicznej przez Miejsko-Gminną Bibliotekę Publiczną w Polkowicach ..... 22531

#### **DECYZJA**

- 2871 – Prezesa Urzędu Regulacji Energetyki z dnia 28 września 2007 r. zatwierdzająca taryfę dla ciepła Przedsiębiorstwa Energetycznego „ENERGETYKA – ROKITA” Spółka z ograniczoną odpowiedzialnością z siedzibą w Brzegu Dolnym ..... 22533

#### **INFORMACJE**

- 2872 – o decyzji Prezesa Urzędu Regulacji Energetyki w sprawie zmiany koncesji dla BOT Elektrownia Turów Spółka Akcyjna z siedzibą w Bogatyni ..... 22537
- 2873 – o decyzjach Prezesa Urzędu Regulacji Energetyki w sprawie zmiany koncesji dla KGHM Polska Miedź S.A. z siedzibą w Lubinie ..... 22538
- 2874 – o decyzjach Prezesa Urzędu Regulacji Energetyki w sprawie zmiany koncesji dla Energetyki Ciepłej Opolszczyzny S.A. z siedzibą w Opolu ..... 22538
- 2875 – o decyzjach Prezesa Urzędu Regulacji Energetyki w sprawie zmiany koncesji dla Zakładu Usług Technicznych Sp. z o.o. z siedzibą w Stroniu Śląskim ..... 22539

## **2856**

### **UCHWAŁA RADY MIEJSKIEJ W ŚWIEBODZICACH**

z dnia 30 sierpnia 2007 r.

#### **w sprawie miejscowego planu zagospodarowania przestrzennego obszaru położonego w rejonie ulicy Strzegomskiej w Świebodzicach**

Na podstawie art. 18 ust. 2 pkt 5 ustawy z dnia 8 marca 1990 r. o samorządzie gminnym (tekst jednolity Dz. U. z 2001 r. Nr 142, poz. 1591 z późn. zm.), art. 20 ust. 1 ustawy z dnia 27 marca 2003 r. o planowaniu i zagospodarowaniu przestrzennym (Dz. U. z 2003 r. Nr 80, poz. 717 z późn. zm.), w związku z uchwałą nr LVIII/421/06 Rady Miejskiej w Świebodzicach z dnia 31 lipca 2006 r., po stwierdzeniu zgodności projektu z ustaleniami studium uwarunkowań i kierunków zagospodarowania przestrzennego miasta Świebodzice uchwala się, co następuje:

#### **§ 1**

Uchwala się miejscowy plan zagospodarowania przestrzennego obszaru położonego po północnej stronie ulicy Strzegomskiej w Świebodzicach, od południa ograniczonego drogą wojewódzką nr 374 (ul. Strzegomską), od wschodu drogą gruntową (dz. nr 252, obręb Pełcznica 1), od zachodu terenami produkcyjno-usługowymi.

#### **§ 2**

1. Miejscowy plan zagospodarowania przestrzennego obszaru, o którym mowa w § 1, zwany dalej planem, składa się z tekstu, który stanowi treść uchwały oraz rysunku wykonanego w skali 1:1000, który stanowi załącznik nr 1 do niniejszej uchwały.
2. Do planu miejscowego Rada Miejska w Świebodzicach dołącza rozstrzygnięcia o sposobie rozpatrzenia

uwag do projektu planu oraz sposobie realizacji, zapisanych w planie, inwestycji z zakresu infrastruktury technicznej, które należą do zadań własnych gminy, oraz zasadach ich finansowania – stanowiące załącznik nr 2 do uchwały. Rozstrzygnięcia zawarte w załączniku nr 2 nie są ustaleniami planu.

### § 3

#### 1. Przeznaczenie terenów oraz linie rozgraniczające tereny o różnym przeznaczeniu lub różnych zasadach zagospodarowania:

1) dla poszczególnych terenów, wyznaczonych na rysunku planu liniami rozgraniczającymi, ustala się następujące przeznaczenie podstawowe:

- a) tereny zabudowy mieszkaniowej jednorodzinnej, oznaczone na rysunku planu symbolem **MN**,
- b) tereny obsługi produkcji w gospodarstwach ogrodniczych i tereny zabudowy usługowej, oznaczone na rysunku planu symbolem **RU/U**,
- c) tereny zabudowy usługowej z wyłączeniem obiektów handlowych o powierzchni sprzedaży powyżej 2000 m<sup>2</sup>, oznaczone na rysunku planu symbolem **U**,
- d) tereny obsługi komunikacji samochodowej – obiekty i urządzenia służące detalicznej dystrybucji paliw, oznaczone na rysunku planu symbolem **U<sub>ks</sub>**,
- e) tereny drogi wewnętrznej, oznaczone na rysunku planu symbolem **KDW**;

2) łącznie z podstawowym przeznaczeniem terenu dopuszcza się realizację funkcji niekolidujących z funkcją podstawową; jeżeli ustalenia zawarte w dalszej części uchwały nie stanowią inaczej dla funkcji podstawowych funkcjami dopuszczalnymi są w szczególności:

- a) dla terenów zabudowy mieszkaniowej – drogi wewnętrzne niezbędne dla obsługi terenu, garaże, urządzenia sportowo-rekreacyjne, zieleń urządzona,
- b) dla terenów obsługi produkcji w gospodarstwach ogrodniczych – pojedyncze obiekty handlowe, nieuciążliwe obiekty produkcyjne i magazynowe związane z przetwórstwem rolnym, zbiorniki wodne, zieleń urządzona oraz parkingi;
- c) dla terenów zabudowy usługowej – rzemiosło produkcyjne z warsztatami wytwórczymi, składy i magazyny, tereny sportu i rekreacji, zieleń urządzona, drogi wewnętrzne, parkingi, urządzenia informacji wizualnej (reklamy, szyldy, tablice informacyjne),
- d) dla terenów obsługi komunikacji – usługi z zakresu diagnostyki i mechaniki pojazdów, obiekty i urządzenia służące obsłudze podróży, w tym motel oraz obiekty handlu detalicznego o powierzchni sprzedaży mniejszej niż 2000 m<sup>2</sup> i małej gastronomii, drogi wewnętrzne, parkingi, zieleń urządzona, urządzenia informacji wizualnej (reklamy, szyldy, tablice informacyjne);

3) niezależnie od przeznaczenia terenu, w całym obszarze objętym planem, dopuszcza się reali-

zację obiektów i urządzeń oraz sieci infrastruktury technicznej pod warunkiem, że nie ograniczą one możliwości wykorzystania terenu w sposób określony w planie.

#### 2. Zasady ochrony i kształtowania ładu przestrzennego:

- 1) w granicach działki przeznaczonej na cele zabudowy mieszkaniowej dopuszcza się lokalizację budynku w układzie wolno stojącym lub bliźniaczym,
- 2) dla budynków mieszkalnych obowiązują dachy strome, symetryczne, dwu- lub wielospadowe, o głównej kalenicy budynku usytuowanej prostopadle bądź równoległe do projektowanej drogi wewnętrznej oznaczonej na rysunku planu symbolem **KDW**;
- 3) zakazuje się grodzenia terenu przy wykorzystaniu prefabrykowanych elementów betonowych;
- 4) na terenach, dla których dopuszczono lokalizację nośników informacji wizualnej dopuszcza się ich montaż na obiektach, jak i instalowanie urządzeń wolno stojących pod warunkiem, że forma, kształt, kolorystyka i sposób oświetlenia urządzeń nie będzie ograniczać użytkownikom drogi możliwości postrzegania znaków i sygnałów drogowych.

#### 3. Zasady ochrony środowiska, przyrody i krajobrazu kulturowego:

- 1) dla magazynowania i dystrybucji paliw zastosować technologię zapewniającą hermetyzację spustu paliwa z cystern do zbiorników podziemnych oraz automatyczne odsysanie oparów przy tankowaniu pojazdów i zwracanie par paliw do zbiorników podziemnych;
- 2) myjnię pojazdów wyposażyć w zamknięty obieg wody;
- 3) nawierzchnię podjazdów, miejsc parkingowych, stanowisk odmierzaczy paliwa, stanowisk zlewowanych autocystern oraz innych powierzchni narażonych na zanieczyszczenie produktami pochodzenia naftowego należy zabezpieczyć przed możliwością przenikania do gruntu, wód powierzchniowych i podziemnych substancji ropopochodnych i innych substancji chemicznych;
- 4) uciążliwości wynikające z tytułu prowadzonej działalności usługowej muszą zostać ograniczone do terenu, dla którego inwestor posiada tytuł prawny;
- 5) do celów grzewczych jak i technologicznych stosować przyjazne środowisku nośniki energii;
- 6) usuwanie odpadów komunalnych rozwiązać w oparciu o system gospodarki komunalnej;
- 7) usuwanie odpadów wytworzonych w wyniku prowadzenia działalności gospodarczej należy rozwiązać w trybie przepisów szczególnych, miejsce czasowego składowania odpadów na terenie własnym inwestora zabezpieczyć przed możliwością przedostawania się odcieków do gruntu i wód powierzchniowych.

#### 4. Zasady ochrony dziedzictwa kulturowego i zabytków oraz dóbr kultury współczesnej:

W granicach terenów objętych planem nie występują zewidencjonowane obszary ani obiekty obję-

- te ochroną na podstawie przepisów o ochronie zabytków i opiece nad zabytkami.
5. Wymagania wynikające z potrzeb kształtowania przestrzeni publicznych:
    - 1) w przestrzeni ogólnie dostępnej związanej z obiektami usługowymi lokalizowanymi na terenach oznaczonych na rysunku planu symbolem **RU/U, U i U<sub>ks</sub>**:
      - a) zakazuje się stosowania rozwiązań architektoniczno-budowlanych powodujących ograniczenie dostępności przez osoby niepełnosprawne;
      - b) nawierzchnię dojazdów, dojazdów oraz parkingów i miejsc postojowych kształtować jako utwardzoną; powierzchnię biologicznie czynną, niezwiązaną z produkcją ogrodnictwem, realizować jako zieleń urządzoną.
  6. Parametry i wskaźniki kształtowania zabudowy oraz zagospodarowania terenu.
    - 1) dla terenów oznaczonych na rysunku planu symbolem **MN** ustala się:
      - a) wysokość zabudowy nie może przekraczać trzech kondygnacji nadziemnych licząc z poddaszem mieszkalnym lub/i 12,0 m licząc od poziomu terenu do najwyższego elementu konstrukcyjnego budynku,
      - b) obowiązują dachy strome, o głównych połaciach wzajemnie symetrycznych i nachyleniu przyjętym w granicach 30–45°, kryte dachówką ceramiczną; dopuszcza się zastosowanie materiału o kolorze i fakturze imitującej dachówkę ceramiczną; zakazuje się stosowania blachy falistej i trapezowej,
      - c) maksymalny wskaźnik zabudowy – 60%,
      - d) minimalna powierzchnia biologicznie czynna – 25%,
    - 2) dla terenów oznaczonych na rysunku planu symbolem **U i U<sub>ks</sub>** ustala się:
      - a) wysokość projektowanej zabudowy, lokalizowanej w odległości do 25 m od linii rozgraniczających drogi, nie może być większa niż 12 m;
      - b) udział powierzchni zabudowy (liczonej w zewnętrznym obrysie budynków) w zagospodarowaniu działki nie może być większy niż 80% jej powierzchni,
      - c) udział powierzchni biologicznie czynnej w zagospodarowaniu działki nie może być mniejszy niż 20% jej powierzchni.
  7. Granice i sposoby zagospodarowania terenów lub obiektów podlegających ochronie, ustalonych na podstawie odrębnych przepisów – nie ustala się.
  8. Szczegółowe zasady i warunki scalania i podziału nieruchomości objętych planem:
    - 1) na terenach zabudowy mieszkaniowej projektowane linie podziału prowadzić prostopadle do linii rozgraniczającej projektowanej drogi wewnętrznej oznaczonej na rysunku planu symbolem **KDW**,
    - 2) minimalna powierzchnia wydzielanej działki przeznaczonej pod zabudowę mieszkaniową wynosi 1000 m<sup>2</sup>, dopuszcza się wydzielenie mniejszej działki wyłącznie w celu poprawy cech geometrycznych lub poprawy warunków zagospodarowania działki sąsiedniej,
  9. Szczególne warunki zagospodarowania terenów oraz ograniczenia w ich użytkowaniu, w tym zakaz zabudowy – nie ustala się.
  10. Zasady modernizacji, rozbudowy i budowy systemów komunikacji i infrastruktury technicznej.
    - 1) Ustala się następujące zasady obsługi w zakresie obsługi komunikacyjnej:
      - a) dostęp do terenu przeznaczonego dla obsługi pojazdów i podróży oznaczonego na rysunku planu symbolem **U<sub>ks</sub>** z ul. Strzegomskiej, w postaci bezpośredniego zjazdu zlokalizowanego w miejscu i na warunkach uzgodnionych z zarządcą drogi,
      - b) obsługa terenów zabudowy usługowej (**U**), terenów obsługi produkcji w gospodarstwach ogrodniczych (**RU/U**) z istniejącej drogi wewnętrznej, przylegającej do zewnętrznej wschodniej granicy opracowania planu,
      - c) obsługa terenów zabudowy mieszkaniowej (**MN**) z projektowanej drogi wewnętrznej oznaczonej na rysunku planu symbolem **KDW**;
      - d) dopuszcza się wydzielenie drogi wewnętrznej innej niż oznaczona na rysunku planu, pod następującymi warunkami:
        - minimalna szerokość drogi 8 m;
        - zarząd drogi należy do właścicieli nieruchomości, które obsługuje;
        - miejsce i warunki włączenia do publicznego układu komunikacyjnego określa zarządca drogi publicznej;
    - 2) Ustala się następujące zasady obsługi w zakresie infrastruktury technicznej:
      - a) zaopatrzenie w energię elektryczną z istniejącej sieci elektroenergetycznej średniego napięcia, po jej rozbudowie,
      - b) zaopatrzenie w wodę do celów socjalno-bytowych jak i technologicznych z istniejącej sieci wodociągowej,
      - c) odprowadzanie ścieków do istniejącego systemu kanalizacji sanitarnej poprzez kolektor sanitarny zlokalizowany w ul. Strzegomskiej,
      - d) odprowadzenie wód opadowych i roztopowych rozwiązać w oparciu o istniejący system cieków powierzchniowych na warunkach określonych przez administratora cieku, z wykorzystaniem lokalnego istniejącego i projektowanego systemu kanalizacji deszczowej; dla nawierzchni utwardzonych, nieprzepuszczalnych o powierzchni powyżej 1000 m<sup>2</sup>, innych niż drogi i ulice, wymaga się zastosowania urządzeń eliminujących substancje ropopochodne i zawiesiny.

## § 4

Nie ustala się sposobów i terminów tymczasowego zagospodarowania, urządzania i użytkowania terenów.

## § 5

Stawkę procentową służącą naliczeniu jednorazowej opłaty pobieranej z tytułu zbycia nieruchomości, której wartość wzrosła w związku z uchwaleniem planu miejscowego, ustala się na 30%.

§ 6

Wykonanie uchwały powierza się Burmistrzowi Miasta Świebodzice.

§ 7


Uchwała wchodzi w życie po upływie 30 dni od dnia jej ogłoszenia w Dzienniku Urzędowym Województwa Dolnośląskiego.

PRZEWODNICZĄCA RADY

*ELŻBIETA HORODECKA*

Załącznik nr 1 do uchwały Rady Miejskiej w Świebodzicach z dnia 30 sierpnia 2007 r. (poz. 2856)

**MIEJSCOWY PLAN ZAGOSPODAROWANIA PRZESTRZENNEGO  
OBSZARU POŁOŻONEGO W REJONIE UL. STRZEGOMSKIEJ W ŚWIEBODZICACH**

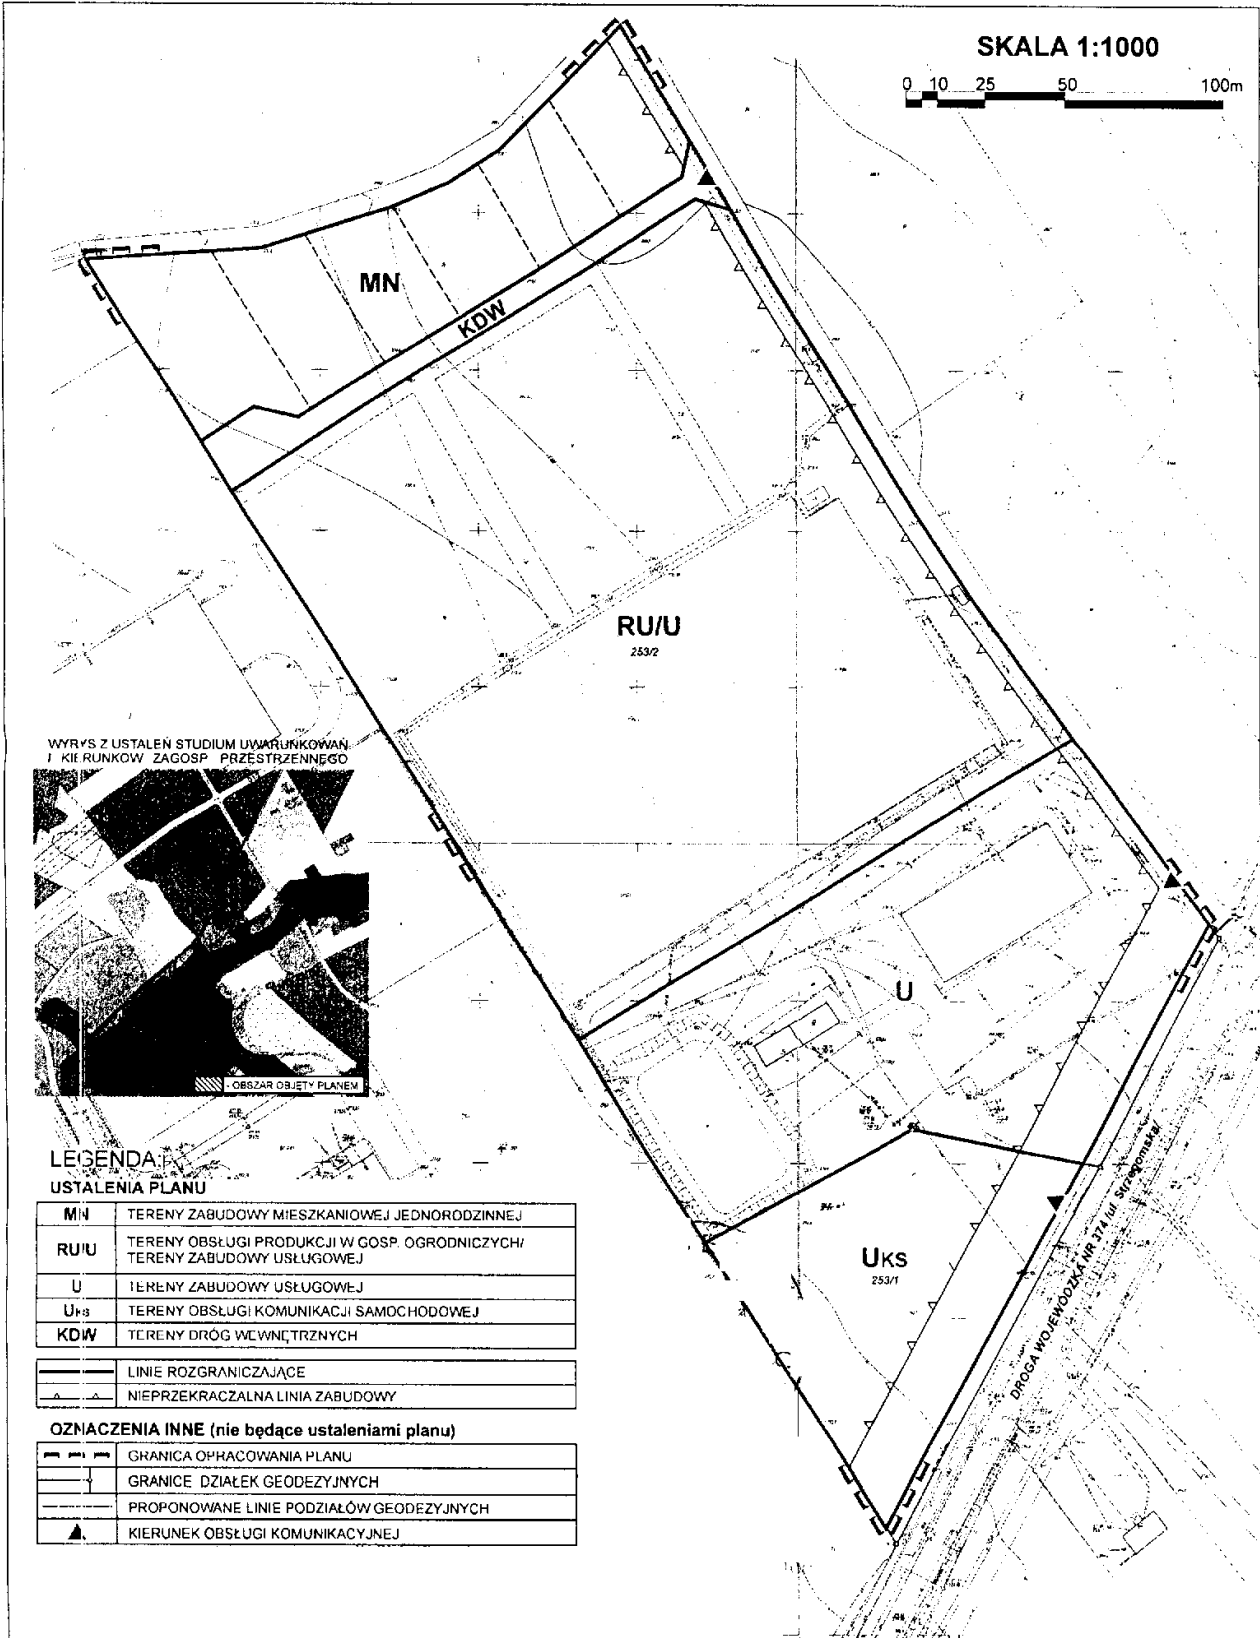

**Załącznik nr 2 do uchwały Rady Miejskiej w Świebodzicach z dnia 30 sierpnia 2007 r. (poz. 2856)**

Zawierający informacje o sposobie rozpatrzenia uwag do projektu planu oraz o sposobie realizacji, zapisanych w planie, inwestycji z zakresu infrastruktury technicznej należących do zadań własnych gminy i zasadach ich finansowania

**1. Rozstrzygnięcie o sposobie rozpatrzenia uwag do projektu planu.**

Burmistrz ogłosił za pomocą obwieszczenia zamieszczonego w Gazecie Świebodzickiej z dnia 20 kwietnia 2007 r. oraz na tablicy ogłoszeń Urzędu Miejskiego w Świebodzicach o wyłożeniu do publicznego wglądu projektu zmiany miejscowego planu zagospodarowania przestrzennego obszaru położonego w rejonie ul. Strzegomskiej w Świebodzicach wraz z prognozą oddziaływania na środowisko.

Wyłożenie planu ustalono na okres od 27 kwietnia do 18 maja 2007 r. w siedzibie Urzędu Miejskiego w Świebodzicach, Rynek 1.

Dyskusja publiczna odbyła się dnia 18 maja 2007 r. Natomiast uwagi na piśmie do projektu miejscowego planu zagospodarowania przestrzennego do Burmistrza Miasta Świebodzice można było składać do dnia 1 czerwca 2007 r.

Do projektu zmiany planu nie wniesiono uwag w okresie przewidzianym na ich składanie jak również w trakcie dyskusji publicznej.

**2. Rozstrzygnięcie o sposobie realizacji, zapisanych w planie inwestycji z zakresu infrastruktury technicznej należących do zadań własnych gminy oraz zasad ich finansowania.**

Na potrzeby zmiany miejscowego planu zagospodarowania przestrzennego wykonano prognozę skutków finansowych uchwalenia zmiany planów miejscowych dla terenów położonych przy ul. Przemysłowej oraz w rejonie ul. Strzegomskiej w Świebodzicach. Z prognozy wynika, że realizacja ustaleń zmiany planu będzie obojętna dla budżetu Miasta.

Określone w planie inwestycje zaliczone w poczet zadań własnych gminy mogą być realizowane przez Miasto oraz administratorów i właścicieli sieci i urządzeń infrastruktury technicznej; dopuszcza się udział osób trzecich w formie partnerstwa publiczno-prywatnego lub działających na podstawie porozumień o charakterze cywilno-prawnym.

Źródłem finansowania inwestycji z zakresu infrastruktury technicznej, które należą do zadań własnych gminy będą:

- 1) budżet gminy,
- 2) środki zewnętrzne, pochodzące m.in. z:
  - a. dotacji i pożyczek z funduszy celowych,
  - b. kredytów i pożyczek bankowych,
  - c. innych środków zewnętrznych.

**2857****UCHWAŁA RADY MIEJSKIEJ WAŁBRZYCHA**

z dnia 30 sierpnia 2007 r.

**w sprawie dofinansowywania z budżetu Miasta remontów części wspólnych budynków mieszkalnych położonych na terenie Gminy Wałbrzych**

Na podstawie art. 40 ust. 1 ustawy z dnia 8 marca 1990 r. o samorządzie gminnym (Dz. U. z 2001 r. Nr 142, poz. 1591 z późn. zm.) w związku z art. 4 ust. 3 ustawy z dnia 21 czerwca 2001 r. o ochronie praw lokatorów, mieszkaniowym zasobie gminy i o zmianie Kodeksu cywilnego (Dz. U. Nr 71, poz. 733) i art. 176 ust. 2 ustawy z dnia 30 czerwca 2005 r. o finansach publicznych (Dz. U. Nr 249, poz. 2104) Rada Miejska Wałbrzycha uchwala, co następuje:

## § 1

**Postanowienia ogólne**

1. Wdraża się w Gminie Wałbrzych program „Nasz Dom”, którego celem jest dofinansowanie niezbędnych remontów budynków mieszkalnych położonych na terenie Gminy Wałbrzych stanowiących własność wspólnot mieszkaniowych.
2. Dofinansowanie, o którym mowa w ust. 1 będzie się odbywać w ramach środków przewidzianych w budżecie na ten cel.

## § 2

**Założenia programu**

1. Wspólnoty mieszkaniowe, niedziałające w celu osiągnięcia zysku, mogą otrzymać dofinansowanie na realizację zadań publicznych w następujących kategoriach:
  - 1) remont dachu, kominów, odwodnienia dachu, wymiana lub naprawa więźby dachowej;
  - 2) remont lub ocieplenie elewacji oraz wykonanie izolacji przeciwwilgociowej, wymiana stolarki okiennej (w częściach wspólnych wraz z remontem elewacji), naprawa uszkodzonych ścian konstrukcyjnych, remont stropów;
  - 3) wykonanie lub remont: chodnika i oświetlenia na nieruchomości wspólnoty od strony ulicy, ogrodzenia nieruchomości wspólnoty, murów oporowych, odwodnienia posesji, boksów na składowanie odpadów komunalnych;
  - 4) wykonanie przyłącza uzbrojenia działki lub bezpośrednio budynku do sieci wodnej i kanalizacyjnej, wykonanie przyłącza energetycznego, budowa kotłowni lokalnej lub przyłącza do sieci centralnego ogrzewania;
  - 5) remont instalacji elektrycznej, remont instalacji elektrycznej wraz z wykonaniem instalacji telewizji kablowej, remont instalacji gazowej, remont instalacji gazowej wraz z wykonaniem przyłącza do sieci gazowej, remont instalacji wodno-kanalizacyjnej w częściach wspólnych nieruchomości, remont klatki schodowej wraz z wymianą stolarki okiennej i drzwi w częściach wspólnych.
2. Dofinansowanie polega na spłacie odsetek umownych od kredytu zaciągniętego przez wspólnoty mieszkaniowe na cel określony w ust. 1 do wartości kredytu w wysokości 75 000 zł, a w przypadku kredytu powyżej 75 000 zł w pomniejszeniu o wskaźnik procentowy przekroczenia wartości 75 000 zł.
3. Okres spłaty odsetek umownych od udzielonego przez bank kredytu na cel określony w ust. 1 wynosi od 12 do 60 miesięcy. Gmina spłaca odsetki w następujący sposób:
  - 1) przez 12 miesięcy w przypadku realizacji zadania lub zadań spośród jednej z wymienionych w ust. 1 kategorii;
  - 2) przez 24 miesiące w przypadku realizacji dwóch lub więcej zadań spośród dwóch wymienionych w ust. 1 kategorii;
  - 3) przez 36 miesięcy w przypadku realizacji trzech lub więcej zadań spośród trzech wymienionych w ust. 1 kategorii;

- 4) przez 48 miesięcy w przypadku realizacji czterech lub więcej zadań spośród czterech wymienionych w ust. 1 kategorii;
  - 5) przez 60 miesięcy w przypadku realizacji pięciu lub więcej zadań spośród pięciu wymienionych w ust. 1 kategorii.
4. Minimalny udział własny wspólnoty mieszkaniowej w finansowaniu remontu nie może wynosić mniej niż 10% wartości inwestycji ustalonej na podstawie przedłożonego kosztorysu.
  5. Maksymalny udział własny wspólnoty mieszkaniowej w finansowaniu remontu nie może przekroczyć rzeczywistych środków zgromadzonych na funduszu remontowym pomnożonych przez wskaźnik zastąpienia wynoszący 0,8.
  6. Dofinansowanie może być przyznane nie częściej niż raz na 5 lat.

## § 3

**Sposób udzielania dofinansowania**

1. Przyznanie dofinansowania odbywa się poprzez przeprowadzenie otwartego konkursu ofert.
2. Ogłoszenie otwartego konkursu ofert powinno zawierać informacje o:
  - 1) rodzaju zadania;
  - 2) wysokości środków publicznych przeznaczonych na realizację tego zadania;
  - 3) zasad przyznawania dotacji;
  - 4) miejscu i terminie składania ofert;
  - 5) terminie wyboru ofert.
3. Ogłoszenie otwartego konkursu ofert przeprowadza się z co najmniej trzydziestodniowym wyprzedzeniem.
4. Ogłoszenie, o którym mowa w ust. 2, zamieszcza się w prasie o zasięgu lokalnym, a także w siedzibie Urzędu Miejskiego w Wałbrzychu, w miejscu przeznaczonym na zamieszczenie ogłoszeń.
5. Oferta winna zawierać
  - 1) prawomocną uchwałę właścicieli lokali wyrażającą zgodę na realizację inwestycji i zaciągnięcie kredytu (uwierzytelnioną kopię),
  - 2) aktualną uchwałę w sprawie utworzenia wyodrębnionego funduszu remontowego (uwierzytelnioną kopię),
  - 3) aktualny wyciąg z rachunku funduszu remontowego wspólnoty mieszkaniowej lub w przypadku remontu już zrealizowanego wyciąg z rachunku funduszu remontowego wspólnoty mieszkaniowej na dzień poprzedzający dzień uregulowania faktury za zrealizowany remont.
- 4) kosztorys inwestorski lub ofertowy lub powykonawczy planowanego, realizowanego lub zrealizowanego remontu oraz fotografie nieruchomości wspólnoty mieszkaniowej z przedstawieniem elementu nieruchomości przed remontem i po remoncie (jeżeli został już zrealizowany),
- 5) dokumenty potwierdzające uzyskanie wymaganej prawem zgody na realizację robót, tj.: zgłoszenie, pozwolenia na budowę, uzgodnienia, inne (zgodnie z wymogami obowiązującego prawa),
- 6) wykaz sald właścicieli lokali na kontach rachunkowych dot. funduszu remontowego – dokument winien umożliwić wyliczenie stopnia ścisłałności wpłat na fundusz remontowy.



- 7) umowę o udzieleniu kredytu na remont części wspólnej nieruchomości wspólnoty mieszkaniowej oraz harmonogram spłaty całości kredytu (uwierzytelnioną kopię).
6. O dofinansowanie mogą ubiegać się Wspólnoty Mieszkaniowe, które zrealizowały lub realizują zadanie lub zadania określone w § 2 ust. 1 nie wcześniej niż w roku poprzedzającym rok w którym został ogłoszony konkurs, o którym mowa w ust. 1 i 2.

#### § 4

##### Rozpatrywanie ofert

1. Rozpatrzenia złożonych ofert dokonuje Komisja konkursowa powołana przez Prezydenta Miasta Wałbrzycha
2. Komisja konkursowa przy rozpatrywaniu ofert:
  - 1) weryfikuje merytoryczną zawartość, oferty, a w szczególności: ilości zadań realizowanych przez wspólnotę mieszkaniową spośród kategorii określonych w § 2 ust. 1 oraz ustala czy nieruchomość, wspólnoty mieszkaniowej znajduje się w Śródmiejskim Obszarze Wsparcia Gminy Wałbrzych określonym w załączniku nr 1,
  - 2) uwzględnia wysokość środków publicznych przeznaczonych na dofinansowanie,
  - 3) ocenia wiarygodność, finansową wspólnoty mieszkaniowej.
3. Oferty wspólnot mieszkaniowych o dofinansowanie poprzez spłatę odsetek umownych od kredytu udzielonego przez bank na remont części wspólnej nieruchomości będą rozpatrywane przez Komisję według następującej kolejności:
  - 1) oferty wspólnot mieszkaniowych znajdujących się w Śródmiejskim Obszarze Wsparcia Gminy Wałbrzych,
  - 2) oferty wspólnot mieszkaniowych które realizują pięć lub więcej zadań spośród pięciu wymienionych w § 2 ust. 1 kategorii;
  - 3) oferty wspólnot mieszkaniowych które realizują cztery lub więcej zadań spośród czterech wymienionych w § 2 ust. 1 kategorii;
  - 4) oferty wspólnot mieszkaniowych które realizują trzy lub więcej zadań spośród trzech wymienionych w § 2 ust. 1 kategorii;
  - 5) oferty wspólnot mieszkaniowych które realizują dwa lub więcej zadań spośród dwóch wymienionych w § 2 ust. 1 kategorii;
  - 6) oferty wspólnot mieszkaniowych które realizują jedno lub więcej zadań spośród jednej z wymienionych w § 2 ust. 1 kategorii;
  - 7) w przypadku ofert równorzędnych decyduje data wpływu.
4. Komisja konkursowa obowiązana jest w uzasadnieniu wyboru oferty ustosunkować się do spełnienia przez oferenta wymogów określonych w ogłoszeniu, o którym mowa w § 3 ust. 2, oraz przedstawienia propozycji rozstrzygnięcia konkursu Prezydentowi Miasta Wałbrzycha do zatwierdzenia.
5. Przepis ust. 1 ma zastosowanie także, gdy w wyniku ogłoszenia otwartego konkursu ofert została zgłoszona tylko jedna oferta.

#### § 5

##### Realizacja zadania w ramach programu

1. W przypadku podjęcia przez Gminę Wałbrzych decyzji o spłacie odsetek umownych od kredytu zaciągniętego przez wspólnotę mieszkaniową na remont części wspólnej nieruchomości, wspólnota mieszkaniowa zobowiązana jest do:
  - 1) udzielenia pełnomocnictwa dla gminy do dysponowania przez gminę rachunkiem funduszu remontowego w celu bieżącej kontroli przepływów finansowych,
  - 2) przekazania uwierzytelnionej kopii umowy zawartej z wybranym bankiem oraz harmonogramu spłaty całości kredytu (w przypadku kiedy wspólnota mieszkaniowa ww. dokumentów wcześniej nie przekazała gminie),
  - 3) dostarczenia fotografii nieruchomości wspólnoty mieszkaniowej z przedstawieniem elementu nieruchomości po remoncie oraz udzielenie Gminie Wałbrzych zgody do wykorzystywania wizerunku nieruchomości wspólnoty mieszkaniowej do promowania programu „Nasz Dom” systemu dofinansowywania przez gminę kredytów zaciąganych przez wspólnoty mieszkaniowe na remont części wspólnej nieruchomości.
2. Warunkiem zawarcia przez Gminę umowy o spłatę odsetek umownych jest dostarczenie przez Wspólnotę Mieszkaniową w terminie do 30 dni licząc od daty pozytywnego rozpatrzenia wniosku i powiadomienia przez gminę wspólnoty mieszkaniowej, dokumentów o których mowa w ust. 1. Przekroczenie terminu dostarczenia dokumentów, określonych w ust. 1, skutkuje odmową zawarcia umowy o spłatę odsetek umownych. Umowa o spłatę odsetek umownych pomiędzy Gminą Wałbrzych a Wspólnotą Mieszkaniową zostanie zawarta w terminie do 30 dni po dostarczeniu do Urzędu Miejskiego w Wałbrzychu dokumentów określonych w ust. 1.
3. Spłata odsetek umownych od kredytu udzielonego przez bank na remont nieruchomości za wszystkich członków wspólnoty mieszkaniowej będzie realizowana przez Gminę Wałbrzych w okresie nie dłuższym niż wymienione w § 2 ust. 3 od daty zawarcia umowy o spłatę odsetek umownych. W przypadku kredytów zaciąganych przez Wspólnotę Mieszkaniową na dłuższy okres niż wymieniono w § 2 ust. 3, spłata odsetek przez gminę będzie realizowana przez 12, 24, 36, 48 lub 60 miesięcy licząc od daty zawarcia umowy o spłatę odsetek umownych, od udzielonego przez bank kredytu, po tym okresie wspólnota mieszkaniowa przedmiotowe odsetki będzie spłacać samodzielnie. Ponadto wspólnota mieszkaniowa, w przypadku zawarcia umowy o spłatę odsetek umownych, zobowiązana będzie do:
  - 1) Wystawiania i przekazywania do Urzędu Miejskiego w Wałbrzychu w terminie ustalonym w umowie o spłatę odsetek umownych not księgowych na podstawie których gmina przekazywać będzie na konto funduszu remontowego w banku wspólnoty mieszkaniowej środki na spłatę odsetek umownych od kredytu udzielonego

przez bank na remont części wspólnej nieruchomości.

- 2) W terminie ustalonym umową o spłatę odsetek umownych przekazywania gminie informacji (uwierzytelnionej kopię przelewu lub wyciągu bankowego) o dokonanej spłacie należnej raty za miesiąc poprzedni.

## § 6

Wykonanie uchwały powierza się Prezydentowi Miasta Wałbrzycha.

## § 7

Uchwała wchodzi w życie po upływie 14 dni od daty ogłoszenia w Dzienniku Urzędowym Województwa Dolnośląskiego.

PRZEWODNICZĄCA  
RADY MIEJSKIEJ

AGNIESZKA KOŁACZ -LESZCZYŃSKA

Załącznik nr 1 do uchwały Rady  
Miejskiej Wałbrzycha z dnia  
30 sierpnia 2007 r. (poz. 2857)

## Śródmiejski obszar wsparcia

Lp	miejsowość	adres
1.	WAŁBRZYCH	RYNEK 1
2.	WAŁBRZYCH	RYNEK 10
3.	WAŁBRZYCH	RYNEK 11
4.	WAŁBRZYCH	RYNEK 11B
5.	WAŁBRZYCH	RYNEK 12
6.	WAŁBRZYCH	RYNEK 12A
7.	WAŁBRZYCH	RYNEK 13
8.	WAŁBRZYCH	RYNEK 13A
9.	WAŁBRZYCH	RYNEK 13B
10.	WAŁBRZYCH	RYNEK 14
11.	WAŁBRZYCH	RYNEK 14A
12.	WAŁBRZYCH	RYNEK 15
13.	WAŁBRZYCH	RYNEK 16
14.	WAŁBRZYCH	RYNEK 17
15.	WAŁBRZYCH	RYNEK 18
16.	WAŁBRZYCH	RYNEK 19
17.	WAŁBRZYCH	RYNEK 19A
18.	WAŁBRZYCH	RYNEK 1A
19.	WAŁBRZYCH	RYNEK 1B
20.	WAŁBRZYCH	RYNEK 2
21.	WAŁBRZYCH	RYNEK 20
22.	WAŁBRZYCH	RYNEK 21
23.	WAŁBRZYCH	RYNEK 22
24.	WAŁBRZYCH	RYNEK 23
25.	WAŁBRZYCH	RYNEK 23A
26.	WAŁBRZYCH	RYNEK 2A
27.	WAŁBRZYCH	RYNEK 2B
28.	WAŁBRZYCH	RYNEK 3
29.	WAŁBRZYCH	RYNEK 3A
30.	WAŁBRZYCH	RYNEK 3B
31.	WAŁBRZYCH	RYNEK 3C
32.	WAŁBRZYCH	RYNEK 4
33.	WAŁBRZYCH	RYNEK 4A
34.	WAŁBRZYCH	RYNEK 5
35.	WAŁBRZYCH	RYNEK 6
36.	WAŁBRZYCH	RYNEK 7
37.	WAŁBRZYCH	RYNEK 7B
38.	WAŁBRZYCH	RYNEK 7C
39.	WAŁBRZYCH	RYNEK 8
40.	WAŁBRZYCH	RYNEK 8A
41.	WAŁBRZYCH	RYNEK 8C
42.	WAŁBRZYCH	RYNEK 8D
43.	WAŁBRZYCH	RYNEK 9
44.	WAŁBRZYCH	al. WYZWOLENIA 1
45.	WAŁBRZYCH	al. WYZWOLENIA 10
46.	WAŁBRZYCH	al. WYZWOLENIA 10A
47.	WAŁBRZYCH	al. WYZWOLENIA 11
48.	WAŁBRZYCH	al. WYZWOLENIA 11A

49.	WAŁBRZYCH	al. WYZWOLENIA 12
50.	WAŁBRZYCH	al. WYZWOLENIA 13
51.	WAŁBRZYCH	al. WYZWOLENIA 13A
52.	WAŁBRZYCH	al. WYZWOLENIA 14
53.	WAŁBRZYCH	al. WYZWOLENIA 15
54.	WAŁBRZYCH	al. WYZWOLENIA 15A
55.	WAŁBRZYCH	al. WYZWOLENIA 16
56.	WAŁBRZYCH	al. WYZWOLENIA 17
57.	WAŁBRZYCH	al. WYZWOLENIA 18
58.	WAŁBRZYCH	al. WYZWOLENIA 19
59.	WAŁBRZYCH	al. WYZWOLENIA 2
60.	WAŁBRZYCH	al. WYZWOLENIA 20
61.	WAŁBRZYCH	al. WYZWOLENIA 21
62.	WAŁBRZYCH	al. WYZWOLENIA 22
63.	WAŁBRZYCH	al. Wyzwolenia 22a
64.	WAŁBRZYCH	al. WYZWOLENIA 23
65.	WAŁBRZYCH	al. WYZWOLENIA 24
66.	WAŁBRZYCH	al. WYZWOLENIA 25
67.	WAŁBRZYCH	al. WYZWOLENIA 27
68.	Wałbrzych	al. WYZWOLENIA 28
69.	WAŁBRZYCH	al. WYZWOLENIA 28A
70.	WAŁBRZYCH	al. WYZWOLENIA 29
71.	WAŁBRZYCH	al. WYZWOLENIA 3
72.	WAŁBRZYCH	al. WYZWOLENIA 3
73.	WAŁBRZYCH	al. WYZWOLENIA 30
74.	WAŁBRZYCH	al. WYZWOLENIA 32
75.	WAŁBRZYCH	al. WYZWOLENIA 32A
76.	WAŁBRZYCH	al. WYZWOLENIA 34
77.	WAŁBRZYCH	al. WYZWOLENIA 35
78.	WAŁBRZYCH	al. WYZWOLENIA 36
79.	WAŁBRZYCH	al. WYZWOLENIA 37
80.	WAŁBRZYCH	al. WYZWOLENIA 38
81.	WAŁBRZYCH	al. WYZWOLENIA 38A
82.	WAŁBRZYCH	al. WYZWOLENIA 39
83.	WAŁBRZYCH	al. WYZWOLENIA 4
84.	WAŁBRZYCH	al. WYZWOLENIA 40
85.	WAŁBRZYCH	al. WYZWOLENIA 41
86.	WAŁBRZYCH	al. WYZWOLENIA 42
87.	WAŁBRZYCH	al. Wyzwolenia 42A
88.	WAŁBRZYCH	al. WYZWOLENIA 43
89.	WAŁBRZYCH	al. WYZWOLENIA 44
90.	WAŁBRZYCH	al. Wyzwolenia 44A
91.	WAŁBRZYCH	al. WYZWOLENIA 45
92.	WAŁBRZYCH	al. WYZWOLENIA 46
93.	WAŁBRZYCH	al. WYZWOLENIA 47
94.	WAŁBRZYCH	al. WYZWOLENIA 48
95.	WAŁBRZYCH	al. WYZWOLENIA 48A
96.	WAŁBRZYCH	al. WYZWOLENIA 49

97.	WAŁBRZYCH	al. WYZWOLENIA 5
98.	WAŁBRZYCH	al. WYZWOLENIA 50
99.	WAŁBRZYCH	al. WYZWOLENIA 50A
100.	WAŁBRZYCH	al. WYZWOLENIA 51
101.	WAŁBRZYCH	al. WYZWOLENIA 51A
102.	WAŁBRZYCH	al. WYZWOLENIA 52
103.	WAŁBRZYCH	al. WYZWOLENIA 53
104.	WAŁBRZYCH	al. WYZWOLENIA 54
105.	WAŁBRZYCH	al. WYZWOLENIA 55
106.	WAŁBRZYCH	al. WYZWOLENIA 55A
107.	WAŁBRZYCH	al. WYZWOLENIA 57
108.	WAŁBRZYCH	al. WYZWOLENIA 59
109.	WAŁBRZYCH	al. WYZWOLENIA 6
110.	WAŁBRZYCH	al. WYZWOLENIA 7
111.	WAŁBRZYCH	al. WYZWOLENIA 8
112.	WAŁBRZYCH	al. WYZWOLENIA 8A
113.	WAŁBRZYCH	al. WYZWOLENIA 9
114.	WAŁBRZYCH	al. WYZWOLENIA 9A
115.	WAŁBRZYCH	pl. GRUNWALDZKI 1
116.	WAŁBRZYCH	pl. JULIANA TUWIMA 1
117.	WAŁBRZYCH	pl. JULIANA TUWIMA 1
118.	WAŁBRZYCH	pl. JULIANA TUWIMA 2
119.	WAŁBRZYCH	pl. JULIANA TUWIMA 3
120.	WAŁBRZYCH	pl. JULIANA TUWIMA 3A
121.	WAŁBRZYCH	pl. JULIANA TUWIMA 4
122.	WAŁBRZYCH	pl. KOŚCIELNY 1
123.	WAŁBRZYCH	pl. KOŚCIELNY 2
124.	WAŁBRZYCH	pl. KOŚCIELNY 3
125.	WAŁBRZYCH	pl. KOŚCIELNY 4
126.	WAŁBRZYCH	pl. KOŚCIELNY 4A
127.	WAŁBRZYCH	pl. MAGISTRACKI 1
128.	WAŁBRZYCH	pl. MAGISTRACKI 10A
129.	WAŁBRZYCH	pl. MAGISTRACKI 3
130.	WAŁBRZYCH	pl. MAGISTRACKI 3A
131.	WAŁBRZYCH	pl. MAGISTRACKI 5
132.	WAŁBRZYCH	pl. MAGISTRACKI 5A
133.	WAŁBRZYCH	pl. MAGISTRACKI 6
134.	WAŁBRZYCH	pl. MAGISTRACKI 7
135.	WAŁBRZYCH	pl. MAGISTRACKI 8
136.	WAŁBRZYCH	pl. MAGISTRACKI 8A
137.	WAŁBRZYCH	pl. MAGISTRACKI 9
138.	WAŁBRZYCH	pl. MAGISTRACKI 9A
139.	WAŁBRZYCH	pl. MAGISTRACKI 9B
140.	WAŁBRZYCH	pl. NA ROZDROŻU 1
141.	WAŁBRZYCH	pl. NA ROZDROŻU 2
142.	WAŁBRZYCH	pl. TEATRALNY 1
143.	WAŁBRZYCH	pl. TEATRALNY 3
144.	WAŁBRZYCH	pl. TEATRALNY 4
145.	WAŁBRZYCH	pl. TEATRALNY 5

146.	WAŁBRZYCH	ul. 1 MAJA 1
147.	WAŁBRZYCH	ul. 1 MAJA 10
148.	WAŁBRZYCH	ul. 1 MAJA 10A
149.	WAŁBRZYCH	ul. 1 MAJA 11
150.	WAŁBRZYCH	ul. 1 MAJA 12
151.	WAŁBRZYCH	ul. 1 MAJA 12A
152.	WAŁBRZYCH	ul. 1 MAJA 14
153.	WAŁBRZYCH	ul. 1 MAJA 15a
154.	WAŁBRZYCH	ul. 1 MAJA 15b
155.	WAŁBRZYCH	ul. 1 MAJA 15c
156.	WAŁBRZYCH	ul. 1 MAJA 15d
157.	WAŁBRZYCH	ul. 1 MAJA 16
158.	WAŁBRZYCH	ul. 1 MAJA 17
159.	WAŁBRZYCH	ul. 1 MAJA 18
160.	WAŁBRZYCH	ul. 1 MAJA 18A
161.	WAŁBRZYCH	ul. 1 MAJA 18B
162.	WAŁBRZYCH	ul. 1 MAJA 19
163.	WAŁBRZYCH	ul. 1 MAJA 1A
164.	WAŁBRZYCH	ul. 1 MAJA 20
165.	WAŁBRZYCH	ul. 1 MAJA 20A
166.	WAŁBRZYCH	ul. 1 MAJA 20B
167.	WAŁBRZYCH	ul. 1 MAJA 3
168.	WAŁBRZYCH	ul. 1 MAJA 4
169.	WAŁBRZYCH	ul. 1 MAJA 6
170.	WAŁBRZYCH	ul. 1 MAJA 7
171.	WAŁBRZYCH	ul. 1 MAJA 8
172.	WAŁBRZYCH	ul. 1 MAJA 9
173.	WAŁBRZYCH	ul. 1 MAJA 9A
174.	WAŁBRZYCH	ul. ADAMA MICKIEWICZA 11A
175.	WAŁBRZYCH	ul. ADAMA MICKIEWICZA 11B
176.	WAŁBRZYCH	ul. ADAMA MICKIEWICZA 13
177.	WAŁBRZYCH	ul. ADAMA MICKIEWICZA 13A
178.	WAŁBRZYCH	ul. ADAMA MICKIEWICZA 14
179.	WAŁBRZYCH	ul. ADAMA MICKIEWICZA 15
180.	WAŁBRZYCH	ul. ADAMA MICKIEWICZA 15A
181.	WAŁBRZYCH	ul. ADAMA MICKIEWICZA 16
182.	WAŁBRZYCH	ul. ADAMA MICKIEWICZA 17A
183.	WAŁBRZYCH	ul. ADAMA MICKIEWICZA 18
184.	WAŁBRZYCH	ul. ADAMA MICKIEWICZA 18A
185.	WAŁBRZYCH	ul. ADAMA MICKIEWICZA 19
186.	WAŁBRZYCH	ul. ADAMA MICKIEWICZA 2
187.	WAŁBRZYCH	ul. ADAMA MICKIEWICZA 20
188.	WAŁBRZYCH	ul. ADAMA MICKIEWICZA 21
189.	WAŁBRZYCH	ul. ADAMA MICKIEWICZA 22
190.	WAŁBRZYCH	ul. ADAMA MICKIEWICZA 23
191.	WAŁBRZYCH	ul. ADAMA MICKIEWICZA 24
192.	WAŁBRZYCH	ul. ADAMA MICKIEWICZA 25
193.	WAŁBRZYCH	ul. ADAMA MICKIEWICZA 26
194.	WAŁBRZYCH	ul. ADAMA MICKIEWICZA 27

195.	WAŁBRZYCH	ul. ADAMA MICKIEWICZA 28
196.	WAŁBRZYCH	ul. ADAMA MICKIEWICZA 29
197.	WAŁBRZYCH	ul. ADAMA MICKIEWICZA 2A
198.	WAŁBRZYCH	ul. ADAMA MICKIEWICZA 3
199.	WAŁBRZYCH	ul. ADAMA MICKIEWICZA 30
200.	WAŁBRZYCH	ul. ADAMA MICKIEWICZA 31
201.	WAŁBRZYCH	ul. ADAMA MICKIEWICZA 32
202.	WAŁBRZYCH	ul. ADAMA MICKIEWICZA 32A
203.	WAŁBRZYCH	ul. ADAMA MICKIEWICZA 32B
204.	WAŁBRZYCH	ul. Adama Mickiewicza 33
205.	WAŁBRZYCH	ul. ADAMA MICKIEWICZA 34
206.	WAŁBRZYCH	ul. ADAMA MICKIEWICZA 35
207.	WAŁBRZYCH	ul. ADAMA MICKIEWICZA 35A
208.	WAŁBRZYCH	ul. ADAMA MICKIEWICZA 36
209.	WAŁBRZYCH	ul. ADAMA MICKIEWICZA 36A
210.	WAŁBRZYCH	ul. ADAMA MICKIEWICZA 37
211.	WAŁBRZYCH	ul. ADAMA MICKIEWICZA 38
212.	WAŁBRZYCH	ul. ADAMA MICKIEWICZA 39
213.	WAŁBRZYCH	ul. ADAMA MICKIEWICZA 39A
214.	WAŁBRZYCH	ul. ADAMA MICKIEWICZA 3A
215.	WAŁBRZYCH	ul. ADAMA MICKIEWICZA 4
216.	WAŁBRZYCH	ul. ADAMA MICKIEWICZA 40
217.	WAŁBRZYCH	ul. ADAMA MICKIEWICZA 41
218.	WAŁBRZYCH	ul. ADAMA MICKIEWICZA 42
219.	WAŁBRZYCH	ul. ADAMA MICKIEWICZA 43
220.	WAŁBRZYCH	ul. ADAMA MICKIEWICZA 43A
221.	WAŁBRZYCH	ul. ADAMA MICKIEWICZA 44
222.	WAŁBRZYCH	ul. ADAMA MICKIEWICZA 44A
223.	WAŁBRZYCH	ul. ADAMA MICKIEWICZA 46
224.	WAŁBRZYCH	ul. ADAMA MICKIEWICZA 46A
225.	WAŁBRZYCH	ul. ADAMA MICKIEWICZA 46b
226.	WAŁBRZYCH	ul. ADAMA MICKIEWICZA 47
227.	WAŁBRZYCH	ul. ADAMA MICKIEWICZA 49
228.	WAŁBRZYCH	ul. ADAMA MICKIEWICZA 50
229.	WAŁBRZYCH	ul. ADAMA MICKIEWICZA 51
230.	WAŁBRZYCH	ul. ADAMA MICKIEWICZA 52
231.	WAŁBRZYCH	ul. ADAMA MICKIEWICZA 53
232.	WAŁBRZYCH	ul. ADAMA MICKIEWICZA 54
233.	WAŁBRZYCH	ul. ADAMA MICKIEWICZA 57
234.	WAŁBRZYCH	ul. ADAMA MICKIEWICZA 59
235.	WAŁBRZYCH	ul. ADAMA MICKIEWICZA 6
236.	WAŁBRZYCH	ul. ADAMA MICKIEWICZA 61
237.	WAŁBRZYCH	ul. ADAMA MICKIEWICZA 63
238.	WAŁBRZYCH	ul. ADAMA MICKIEWICZA 67
239.	WAŁBRZYCH	ul. ADAMA MICKIEWICZA 69
240.	WAŁBRZYCH	ul. ADAMA MICKIEWICZA 7
241.	WAŁBRZYCH	ul. ADAMA MICKIEWICZA 9
242.	WAŁBRZYCH	ul. ADAMA MICKIEWICZA 9A
243.	WAŁBRZYCH	ul. ADAMA MICKIEWICZA 9C

244.	WAŁBRZYCH	ul. ADAMA PŁUGA 1
245.	WAŁBRZYCH	ul. ADAMA PŁUGA 10
246.	WAŁBRZYCH	ul. ADAMA PŁUGA 11
247.	WAŁBRZYCH	ul. ADAMA PŁUGA 12
248.	WAŁBRZYCH	ul. ADAMA PŁUGA 13
249.	WAŁBRZYCH	ul. ADAMA PŁUGA 13A
250.	WAŁBRZYCH	ul. ADAMA PŁUGA 1A
251.	WAŁBRZYCH	ul. ADAMA PŁUGA 2
252.	WAŁBRZYCH	ul. ADAMA PŁUGA 3
253.	WAŁBRZYCH	ul. ADAMA PŁUGA 4
254.	WAŁBRZYCH	ul. ADAMA PŁUGA 5
255.	WAŁBRZYCH	ul. ADAMA PŁUGA 6
256.	WAŁBRZYCH	ul. ADAMA PŁUGA 7
257.	WAŁBRZYCH	ul. ADAMA PŁUGA 8
258.	WAŁBRZYCH	ul. ADAMA PŁUGA 9
259.	WAŁBRZYCH	ul. ANDRZEJA SZMIDTA 1
260.	WAŁBRZYCH	ul. ANDRZEJA SZMIDTA 2
261.	WAŁBRZYCH	ul. ANDRZEJA SZMIDTA 4
262.	WAŁBRZYCH	ul. APTEKARSKA 1A
263.	WAŁBRZYCH	ul. APTEKARSKA 4A
264.	WAŁBRZYCH	ul. BOLESŁAWA CHROBREGO 1
265.	WAŁBRZYCH	ul. BOLESŁAWA CHROBREGO 10
266.	WAŁBRZYCH	ul. BOLESŁAWA CHROBREGO 12
267.	WAŁBRZYCH	ul. BOLESŁAWA CHROBREGO 2
268.	WAŁBRZYCH	ul. BOLESŁAWA CHROBREGO 3
269.	WAŁBRZYCH	ul. BOLESŁAWA CHROBREGO 4
270.	WAŁBRZYCH	ul. BOLESŁAWA CHROBREGO 5
271.	WAŁBRZYCH	ul. BOLESŁAWA CHROBREGO 8
272.	WAŁBRZYCH	ul. BOLESŁAWA CHROBREGO 9
273.	WAŁBRZYCH	ul. BOLESŁAWA LIMANOWSKIEGO 1
274.	WAŁBRZYCH	ul. BOLESŁAWA LIMANOWSKIEGO 10
275.	WAŁBRZYCH	ul. BOLESŁAWA LIMANOWSKIEGO 11
276.	WAŁBRZYCH	ul. BOLESŁAWA LIMANOWSKIEGO 12
277.	WAŁBRZYCH	ul. BOLESŁAWA LIMANOWSKIEGO 13
278.	WAŁBRZYCH	ul. BOLESŁAWA LIMANOWSKIEGO 15
279.	WAŁBRZYCH	ul. BOLESŁAWA LIMANOWSKIEGO 2
280.	WAŁBRZYCH	ul. BOLESŁAWA LIMANOWSKIEGO 3
281.	WAŁBRZYCH	ul. BOLESŁAWA LIMANOWSKIEGO 4
282.	WAŁBRZYCH	ul. BOLESŁAWA LIMANOWSKIEGO 5
283.	WAŁBRZYCH	ul. BOLESŁAWA LIMANOWSKIEGO 6
284.	WAŁBRZYCH	ul. BOLESŁAWA LIMANOWSKIEGO 7
285.	WAŁBRZYCH	ul. BOLESŁAWA LIMANOWSKIEGO 8
286.	WAŁBRZYCH	ul. BOLESŁAWA LIMANOWSKIEGO 9
287.	WAŁBRZYCH	ul. GARBARSKA 1
288.	WAŁBRZYCH	ul. GARBARSKA 2
289.	WAŁBRZYCH	ul. GARBARSKA 3
290.	WAŁBRZYCH	ul. GARBARSKA 4
291.	WAŁBRZYCH	ul. GARBARSKA 5
292.	WAŁBRZYCH	ul. GARBARSKA 6

293.	WAŁBRZYCH	ul. GARBARSKA 7
294.	WAŁBRZYCH	ul. GDAŃSKA 1
295.	WAŁBRZYCH	ul. GDAŃSKA 10
296.	WAŁBRZYCH	ul. GDAŃSKA 2
297.	WAŁBRZYCH	ul. GDAŃSKA 3
298.	WAŁBRZYCH	ul. GDAŃSKA 4
299.	WAŁBRZYCH	ul. GDAŃSKA 4A
300.	WAŁBRZYCH	ul. GDAŃSKA 5
301.	WAŁBRZYCH	ul. GDAŃSKA 6
302.	WAŁBRZYCH	ul. GDAŃSKA 8
303.	WAŁBRZYCH	ul. GEN. JÓZEFA ZAJĄCZKA 1
304.	WAŁBRZYCH	ul. GEN. JÓZEFA ZAJĄCZKA 2
305.	WAŁBRZYCH	ul. GEN. JÓZEFA ZAJĄCZKA 3
306.	WAŁBRZYCH	ul. GEN. JÓZEFA ZAJĄCZKA 4A
307.	WAŁBRZYCH	ul. GEN. JÓZEFA ZAJĄCZKA 5
308.	WAŁBRZYCH	ul. GEN. JÓZEFA ZAJĄCZKA 6
309.	WAŁBRZYCH	ul. GEN. JÓZEFA ZAJĄCZKA 6A
310.	WAŁBRZYCH	ul. GEN. JÓZEFA ZAJĄCZKA 7
311.	WAŁBRZYCH	ul. GEN. JÓZEFA ZAJĄCZKA 7A
312.	WAŁBRZYCH	ul. GEN. JÓZEFA ZAJĄCZKA 7B
313.	WAŁBRZYCH	ul. GEN. JÓZEFA ZAJĄCZKA 8
314.	WAŁBRZYCH	ul. GEN. JÓZEFA ZAJĄCZKA 9
315.	WAŁBRZYCH	ul. GEN. JÓZEFA ZAJĄCZKA 9A
316.	WAŁBRZYCH	ul. HENRYKA SIENKIEWICZA 1
317.	WAŁBRZYCH	ul. HENRYKA SIENKIEWICZA 10
318.	WAŁBRZYCH	ul. HENRYKA SIENKIEWICZA 11
319.	WAŁBRZYCH	ul. HENRYKA SIENKIEWICZA 1A
320.	WAŁBRZYCH	ul. HENRYKA SIENKIEWICZA 2
321.	WAŁBRZYCH	ul. HENRYKA SIENKIEWICZA 3
322.	WAŁBRZYCH	ul. HENRYKA SIENKIEWICZA 3A
323.	WAŁBRZYCH	ul. HENRYKA SIENKIEWICZA 4
324.	WAŁBRZYCH	ul. HENRYKA SIENKIEWICZA 5
325.	WAŁBRZYCH	ul. HENRYKA SIENKIEWICZA 6
326.	WAŁBRZYCH	ul. HENRYKA SIENKIEWICZA 7
327.	WAŁBRZYCH	ul. HENRYKA SIENKIEWICZA 8
328.	WAŁBRZYCH	ul. HENRYKA SIENKIEWICZA 8A
329.	WAŁBRZYCH	ul. HENRYKA SIENKIEWICZA 9
330.	WAŁBRZYCH	ul. JANA KILIŃSKIEGO 1
331.	WAŁBRZYCH	ul. JANA KILIŃSKIEGO 2
332.	WAŁBRZYCH	ul. JANA KILIŃSKIEGO 3
333.	WAŁBRZYCH	ul. JANA KILIŃSKIEGO 4
334.	WAŁBRZYCH	ul. JANA MATEJKI 1
335.	WAŁBRZYCH	ul. JANA MATEJKI 2
336.	WAŁBRZYCH	ul. JANA MATEJKI 3
337.	WAŁBRZYCH	ul. JANA MATEJKI 5
338.	WAŁBRZYCH	ul. JANA MATEJKI 5A
339.	WAŁBRZYCH	ul. JANA MATEJKI 6
340.	WAŁBRZYCH	ul. JANA MATEJKI 7
341.	WAŁBRZYCH	ul. JANA SKRZETUSKIEGO 1



342.	WAŁBRZYCH	ul. JANA SKRZETUSKIEGO 1A
343.	WAŁBRZYCH	ul. JANA SKRZETUSKIEGO 2
344.	WAŁBRZYCH	ul. JANA SKRZETUSKIEGO 3
345.	WAŁBRZYCH	ul. JANA SKRZETUSKIEGO 3A
346.	WAŁBRZYCH	ul. JANA SKRZETUSKIEGO 4
347.	WAŁBRZYCH	ul. JANA SKRZETUSKIEGO 5
348.	WAŁBRZYCH	ul. JANA SKRZETUSKIEGO 6
349.	WAŁBRZYCH	ul. JANA SKRZETUSKIEGO 7
350.	WAŁBRZYCH	ul. JANA SKRZETUSKIEGO 8
351.	WAŁBRZYCH	ul. JANA SKRZETUSKIEGO 9
352.	WAŁBRZYCH	ul. JÓZEFA LEWARTOWSKIEGO 1
353.	WAŁBRZYCH	ul. JÓZEFA LEWARTOWSKIEGO 10
354.	WAŁBRZYCH	ul. JÓZEFA LEWARTOWSKIEGO 12
355.	WAŁBRZYCH	ul. JÓZEFA LEWARTOWSKIEGO 14
356.	WAŁBRZYCH	ul. JÓZEFA LEWARTOWSKIEGO 16
357.	WAŁBRZYCH	ul. JÓZEFA LEWARTOWSKIEGO 18
358.	WAŁBRZYCH	ul. Józefa Lewartowskiego 18A
359.	WAŁBRZYCH	ul. JÓZEFA LEWARTOWSKIEGO 2
360.	WAŁBRZYCH	ul. JÓZEFA LEWARTOWSKIEGO 3
361.	WAŁBRZYCH	ul. JÓZEFA LEWARTOWSKIEGO 4
362.	WAŁBRZYCH	ul. JÓZEFA LEWARTOWSKIEGO 5
363.	WAŁBRZYCH	ul. JÓZEFA LEWARTOWSKIEGO 6
364.	WAŁBRZYCH	ul. JÓZEFA LEWARTOWSKIEGO 8
365.	WAŁBRZYCH	ul. JÓZEFA LEWARTOWSKIEGO 8A
366.	WAŁBRZYCH	ul. JÓZEFA PANKIEWICZA 1
367.	WAŁBRZYCH	ul. JÓZEFA PANKIEWICZA 10
368.	WAŁBRZYCH	ul. JÓZEFA PANKIEWICZA 2
369.	WAŁBRZYCH	ul. JÓZEFA PANKIEWICZA 3
370.	WAŁBRZYCH	ul. JÓZEFA PANKIEWICZA 4
371.	WAŁBRZYCH	ul. JÓZEFA PANKIEWICZA 5
372.	WAŁBRZYCH	ul. JÓZEFA PANKIEWICZA 6
373.	WAŁBRZYCH	ul. JÓZEFA PANKIEWICZA 6A
374.	WAŁBRZYCH	ul. JÓZEFA PANKIEWICZA 7
375.	WAŁBRZYCH	ul. JÓZEFA PANKIEWICZA 7a
376.	WAŁBRZYCH	ul. JÓZEFA PANKIEWICZA 8
377.	WAŁBRZYCH	ul. JÓZEFA PANKIEWICZA 9
378.	WAŁBRZYCH	ul. JÓZEFA PANKIEWICZA 9A
379.	WAŁBRZYCH	ul. JULIUSZA KOSSAKA 1A
380.	WAŁBRZYCH	ul. JULIUSZA KOSSAKA 5
381.	WAŁBRZYCH	ul. JULIUSZA KOSSAKA 6
382.	WAŁBRZYCH	ul. JULIUSZA KOSSAKA 7
383.	WAŁBRZYCH	ul. JULIUSZA SŁOWACKIEGO 1
384.	WAŁBRZYCH	ul. JULIUSZA SŁOWACKIEGO 10
385.	WAŁBRZYCH	ul. JULIUSZA SŁOWACKIEGO 10A
386.	WAŁBRZYCH	ul. JULIUSZA SŁOWACKIEGO 11
387.	WAŁBRZYCH	ul. JULIUSZA SŁOWACKIEGO 12
388.	WAŁBRZYCH	ul. JULIUSZA SŁOWACKIEGO 13
389.	WAŁBRZYCH	ul. JULIUSZA SŁOWACKIEGO 13A
390.	WAŁBRZYCH	ul. JULIUSZA SŁOWACKIEGO 14

391.	WAŁBRZYCH	ul. JULIUSZA SŁOWACKIEGO 14A
392.	WAŁBRZYCH	ul. JULIUSZA SŁOWACKIEGO 14B
393.	WAŁBRZYCH	ul. JULIUSZA SŁOWACKIEGO 15
394.	WAŁBRZYCH	ul. JULIUSZA SŁOWACKIEGO 15A
395.	WAŁBRZYCH	ul. JULIUSZA SŁOWACKIEGO 15B
396.	WAŁBRZYCH	ul. JULIUSZA SŁOWACKIEGO 15C
397.	WAŁBRZYCH	ul. JULIUSZA SŁOWACKIEGO 16
398.	WAŁBRZYCH	ul. JULIUSZA SŁOWACKIEGO 16A
399.	WAŁBRZYCH	ul. JULIUSZA SŁOWACKIEGO 17
400.	WAŁBRZYCH	ul. JULIUSZA SŁOWACKIEGO 18
401.	WAŁBRZYCH	ul. JULIUSZA SŁOWACKIEGO 19
402.	WAŁBRZYCH	ul. Juliusza Słowackiego 19A
403.	WAŁBRZYCH	ul. JULIUSZA SŁOWACKIEGO 2
404.	WAŁBRZYCH	ul. JULIUSZA SŁOWACKIEGO 20a
405.	WAŁBRZYCH	ul. JULIUSZA SŁOWACKIEGO 20b
406.	WAŁBRZYCH	ul. JULIUSZA SŁOWACKIEGO 21
407.	WAŁBRZYCH	ul. JULIUSZA SŁOWACKIEGO 21A
408.	WAŁBRZYCH	ul. JULIUSZA SŁOWACKIEGO 22
409.	WAŁBRZYCH	ul. JULIUSZA SŁOWACKIEGO 23
410.	WAŁBRZYCH	ul. JULIUSZA SŁOWACKIEGO 23A
411.	WAŁBRZYCH	ul. JULIUSZA SŁOWACKIEGO 24
412.	WAŁBRZYCH	ul. JULIUSZA SŁOWACKIEGO 25
413.	WAŁBRZYCH	ul. JULIUSZA SŁOWACKIEGO 25A
414.	WAŁBRZYCH	ul. JULIUSZA SŁOWACKIEGO 26
415.	WAŁBRZYCH	ul. JULIUSZA SŁOWACKIEGO 26A
416.	WAŁBRZYCH	ul. JULIUSZA SŁOWACKIEGO 3
417.	WAŁBRZYCH	ul. JULIUSZA SŁOWACKIEGO 3A
418.	WAŁBRZYCH	ul. JULIUSZA SŁOWACKIEGO 3C
419.	WAŁBRZYCH	ul. JULIUSZA SŁOWACKIEGO 4
420.	WAŁBRZYCH	ul. JULIUSZA SŁOWACKIEGO 4A
421.	WAŁBRZYCH	ul. JULIUSZA SŁOWACKIEGO 5
422.	WAŁBRZYCH	ul. JULIUSZA SŁOWACKIEGO 5A
423.	WAŁBRZYCH	ul. JULIUSZA SŁOWACKIEGO 5B
424.	WAŁBRZYCH	ul. JULIUSZA SŁOWACKIEGO 6
425.	WAŁBRZYCH	ul. JULIUSZA SŁOWACKIEGO 6A
426.	WAŁBRZYCH	ul. JULIUSZA SŁOWACKIEGO 6B
427.	WAŁBRZYCH	ul. JULIUSZA SŁOWACKIEGO 7
428.	WAŁBRZYCH	ul. JULIUSZA SŁOWACKIEGO 8
429.	WAŁBRZYCH	ul. JULIUSZA SŁOWACKIEGO 9
430.	WAŁBRZYCH	ul. KOŚCIELNA 1
431.	WAŁBRZYCH	ul. KOŚCIELNA 2
432.	WAŁBRZYCH	ul. KOŚCIELNA 3
433.	WAŁBRZYCH	ul. KOŚCIELNA 3A
434.	WAŁBRZYCH	ul. KOŚCIELNA 6
435.	WAŁBRZYCH	ul. KOŚCIELNA 6A
436.	WAŁBRZYCH	ul. KSIAŻĘCA 1A
437.	WAŁBRZYCH	ul. MAŁA 3
438.	WAŁBRZYCH	ul. MAŁA 5
439.	WAŁBRZYCH	ul. MAŁA 6

440.	WAŁBRZYCH	ul. MAŁA 8
441.	WAŁBRZYCH	ul. MARIANA BUCZKA 10
442.	WAŁBRZYCH	ul. MARIANA BUCZKA 11
443.	WAŁBRZYCH	ul. MARIANA BUCZKA 12
444.	WAŁBRZYCH	ul. MARIANA BUCZKA 13
445.	WAŁBRZYCH	ul. MARIANA BUCZKA 14
446.	WAŁBRZYCH	ul. MARIANA BUCZKA 15
447.	WAŁBRZYCH	ul. MARIANA BUCZKA 16
448.	WAŁBRZYCH	ul. MARIANA BUCZKA 2
449.	WAŁBRZYCH	ul. MARIANA BUCZKA 3
450.	WAŁBRZYCH	ul. MARIANA BUCZKA 4
451.	WAŁBRZYCH	ul. MARIANA BUCZKA 5
452.	WAŁBRZYCH	ul. MARIANA BUCZKA 6
453.	WAŁBRZYCH	ul. MARIANA BUCZKA 7
454.	WAŁBRZYCH	ul. MARIANA BUCZKA 8
455.	WAŁBRZYCH	ul. MARIANA BUCZKA 9
456.	WAŁBRZYCH	ul. MARII KONOPNICKIEJ 1
457.	WAŁBRZYCH	ul. MARII KONOPNICKIEJ 10
458.	WAŁBRZYCH	ul. MARII KONOPNICKIEJ 11
459.	WAŁBRZYCH	ul. MARII KONOPNICKIEJ 12
460.	WAŁBRZYCH	ul. MARII KONOPNICKIEJ 13
461.	WAŁBRZYCH	ul. MARII KONOPNICKIEJ 14
462.	WAŁBRZYCH	ul. MARII KONOPNICKIEJ 15
463.	WAŁBRZYCH	ul. MARII KONOPNICKIEJ 16
464.	WAŁBRZYCH	ul. MARII KONOPNICKIEJ 18
465.	WAŁBRZYCH	ul. MARII KONOPNICKIEJ 19
466.	WAŁBRZYCH	ul. MARII KONOPNICKIEJ 1A
467.	WAŁBRZYCH	ul. MARII KONOPNICKIEJ 2
468.	WAŁBRZYCH	ul. MARII KONOPNICKIEJ 3
469.	WAŁBRZYCH	ul. MARII KONOPNICKIEJ 4
470.	WAŁBRZYCH	ul. MARII KONOPNICKIEJ 5
471.	WAŁBRZYCH	ul. Marii Konopnickiej 5a
472.	WAŁBRZYCH	ul. Marii Konopnickiej 5b
473.	WAŁBRZYCH	ul. MARII KONOPNICKIEJ 6
474.	WAŁBRZYCH	ul. MARII KONOPNICKIEJ 7
475.	WAŁBRZYCH	ul. MARII KONOPNICKIEJ 7a
476.	WAŁBRZYCH	ul. MARII KONOPNICKIEJ 8
477.	WAŁBRZYCH	ul. MARII KONOPNICKIEJ 9
478.	WAŁBRZYCH	ul. MARSZ. JÓZEFA PIŁSUDSKIEGO 1
479.	WAŁBRZYCH	ul. MARSZ. JÓZEFA PIŁSUDSKIEGO 2
480.	WAŁBRZYCH	ul. MARSZ. JÓZEFA PIŁSUDSKIEGO 2A
481.	WAŁBRZYCH	ul. MARSZ. JÓZEFA PIŁSUDSKIEGO 3
482.	WAŁBRZYCH	ul. MARSZ. JÓZEFA PIŁSUDSKIEGO 4
483.	WAŁBRZYCH	ul. MARSZ. JÓZEFA PIŁSUDSKIEGO 5
484.	WAŁBRZYCH	ul. MARSZ. JÓZEFA PIŁSUDSKIEGO 7
485.	WAŁBRZYCH	ul. MARSZ. JÓZEFA PIŁSUDSKIEGO 9
486.	WAŁBRZYCH	ul. MIKOŁAJA KOPERNIKA 2
487.	WAŁBRZYCH	ul. MŁYNARSKA 10
488.	WAŁBRZYCH	ul. MŁYNARSKA 11

489.	WAŁBRZYCH	ul. MŁYNARSKA 12
490.	WAŁBRZYCH	ul. MŁYNARSKA 13
491.	WAŁBRZYCH	ul. MŁYNARSKA 14
492.	WAŁBRZYCH	ul. MŁYNARSKA 16
493.	WAŁBRZYCH	ul. MŁYNARSKA 17
494.	WAŁBRZYCH	ul. MŁYNARSKA 18
495.	WAŁBRZYCH	ul. Młynarska 18B
496.	WAŁBRZYCH	ul. Młynarska 18C
497.	WAŁBRZYCH	ul. MŁYNARSKA 18D
498.	WAŁBRZYCH	ul. MŁYNARSKA 19
499.	WAŁBRZYCH	ul. MŁYNARSKA 19A
500.	WAŁBRZYCH	ul. MŁYNARSKA 2
501.	WAŁBRZYCH	ul. MŁYNARSKA 20
502.	WAŁBRZYCH	ul. MŁYNARSKA 21
503.	WAŁBRZYCH	ul. MŁYNARSKA 22
504.	WAŁBRZYCH	ul. MŁYNARSKA 23
505.	WAŁBRZYCH	ul. MŁYNARSKA 24
506.	WAŁBRZYCH	ul. MŁYNARSKA 25
507.	WAŁBRZYCH	ul. MŁYNARSKA 26
508.	WAŁBRZYCH	ul. MŁYNARSKA 27
509.	WAŁBRZYCH	ul. MŁYNARSKA 28
510.	WAŁBRZYCH	ul. MŁYNARSKA 29
511.	WAŁBRZYCH	ul. MŁYNARSKA 3
512.	WAŁBRZYCH	ul. MŁYNARSKA 30
513.	WAŁBRZYCH	ul. MŁYNARSKA 32
514.	WAŁBRZYCH	ul. MŁYNARSKA 36
515.	WAŁBRZYCH	ul. MŁYNARSKA 37
516.	WAŁBRZYCH	ul. MŁYNARSKA 39
517.	WAŁBRZYCH	ul. MŁYNARSKA 4
518.	WAŁBRZYCH	ul. MŁYNARSKA 5
519.	WAŁBRZYCH	ul. MŁYNARSKA 6
520.	WAŁBRZYCH	ul. MŁYNARSKA 9
521.	WAŁBRZYCH	ul. NISKA 1
522.	WAŁBRZYCH	ul. NISKA 1A
523.	WAŁBRZYCH	ul. NISKA 2
524.	WAŁBRZYCH	ul. NISKA 3
525.	WAŁBRZYCH	ul. NISKA 3A
526.	WAŁBRZYCH	ul. NISKA 4
527.	WAŁBRZYCH	ul. NISKA 4a
528.	WAŁBRZYCH	ul. NISKA 5
529.	WAŁBRZYCH	ul. NORBERTA BARLICKIEGO 10
530.	WAŁBRZYCH	ul. NOWY ŚWIAT 1
531.	WAŁBRZYCH	ul. NOWY ŚWIAT 1A
532.	WAŁBRZYCH	ul. NOWY ŚWIAT 1b
533.	WAŁBRZYCH	ul. NOWY ŚWIAT 2
534.	WAŁBRZYCH	ul. NOWY ŚWIAT 3
535.	WAŁBRZYCH	ul. NOWY ŚWIAT 4
536.	WAŁBRZYCH	ul. NOWY ŚWIAT 5
537.	WAŁBRZYCH	ul. NOWY ŚWIAT 5a

538.	WAŁBRZYCH	ul. NOWY ŚWIAT 6
539.	WAŁBRZYCH	ul. NOWY ŚWIAT 6a
540.	WAŁBRZYCH	ul. NOWY ŚWIAT 7
541.	Wałbrzych	ul. PIOTRA SKARGI 1
542.	WAŁBRZYCH	ul. PIOTRA SKARGI 10
543.	WAŁBRZYCH	ul. PIOTRA SKARGI 12
544.	WAŁBRZYCH	ul. PIOTRA SKARGI 14
545.	WAŁBRZYCH	ul. PIOTRA SKARGI 14A
546.	WAŁBRZYCH	ul. PIOTRA SKARGI 17
547.	WAŁBRZYCH	ul. PIOTRA SKARGI 19
548.	WAŁBRZYCH	ul. PIOTRA SKARGI 2
549.	WAŁBRZYCH	ul. PIOTRA SKARGI 22
550.	WAŁBRZYCH	ul. PIOTRA SKARGI 23
551.	WAŁBRZYCH	ul. PIOTRA SKARGI 24
552.	WAŁBRZYCH	ul. PIOTRA SKARGI 26
553.	WAŁBRZYCH	ul. PIOTRA SKARGI 3
554.	WAŁBRZYCH	ul. PIOTRA SKARGI 4
555.	WAŁBRZYCH	ul. PIOTRA SKARGI 5
556.	WAŁBRZYCH	ul. PIOTRA SKARGI 6
557.	WAŁBRZYCH	ul. PIOTRA SKARGI 7
558.	WAŁBRZYCH	ul. PIOTRA SKARGI 8
559.	WAŁBRZYCH	ul. PIOTRA SKARGI 9
560.	WAŁBRZYCH	ul. PIOTRA WYSOCKIEGO 1
561.	WAŁBRZYCH	ul. PIOTRA WYSOCKIEGO 2
562.	WAŁBRZYCH	ul. PIOTRA WYSOCKIEGO 3
563.	WAŁBRZYCH	ul. PIOTRA WYSOCKIEGO 4
564.	WAŁBRZYCH	ul. PIOTRA WYSOCKIEGO 5b
565.	WAŁBRZYCH	ul. PIOTRA WYSOCKIEGO 6
566.	WAŁBRZYCH	ul. PIOTRA WYSOCKIEGO 8
567.	WAŁBRZYCH	ul. POLESKA 10
568.	WAŁBRZYCH	ul. POLESKA 2
569.	WAŁBRZYCH	ul. POLESKA 4
570.	WAŁBRZYCH	ul. PRZEMYSŁOWA 1
571.	WAŁBRZYCH	ul. PRZEMYSŁOWA 2
572.	WAŁBRZYCH	ul. PRZEMYSŁOWA 4
573.	WAŁBRZYCH	ul. PRZEMYSŁOWA 5
574.	WAŁBRZYCH	ul. PRZEMYSŁOWA 6
575.	WAŁBRZYCH	ul. ROMANA DMOWSKIEGO 1
576.	WAŁBRZYCH	ul. ROMANA DMOWSKIEGO 10
577.	WAŁBRZYCH	ul. ROMANA DMOWSKIEGO 12
578.	WAŁBRZYCH	ul. ROMANA DMOWSKIEGO 14
579.	WAŁBRZYCH	ul. ROMANA DMOWSKIEGO 16
580.	WAŁBRZYCH	ul. ROMANA DMOWSKIEGO 18
581.	WAŁBRZYCH	ul. ROMANA DMOWSKIEGO 2
582.	WAŁBRZYCH	ul. ROMANA DMOWSKIEGO 20
583.	WAŁBRZYCH	ul. ROMANA DMOWSKIEGO 22
584.	WAŁBRZYCH	ul. ROMANA DMOWSKIEGO 3
585.	WAŁBRZYCH	ul. ROMANA DMOWSKIEGO 4
586.	WAŁBRZYCH	ul. ROMANA DMOWSKIEGO 5

587.	WAŁBRZYCH	ul. ROMANA DMOWSKIEGO 6
588.	WAŁBRZYCH	ul. ROMANA DMOWSKIEGO 7
589.	WAŁBRZYCH	ul. ROMANA DMOWSKIEGO 8
590.	WAŁBRZYCH	ul. ROMANA DMOWSKIEGO 8A
591.	WAŁBRZYCH	ul. ROMUALDA TRAUGUTTA 10
592.	WAŁBRZYCH	ul. ROMUALDA TRAUGUTTA 8
593.	WAŁBRZYCH	ul. ROMUALDA TRAUGUTTA 9
594.	WAŁBRZYCH	ul. RYCERSKA 1
595.	WAŁBRZYCH	ul. RYCERSKA 2
596.	WAŁBRZYCH	ul. RYCERSKA 3
597.	WAŁBRZYCH	ul. RYCERSKA 4
598.	WAŁBRZYCH	ul. RYCERSKA 5
599.	WAŁBRZYCH	ul. RYCERSKA 5A
600.	WAŁBRZYCH	ul. RYCERSKA 5B
601.	WAŁBRZYCH	ul. RYCERSKA 5C
602.	WAŁBRZYCH	ul. RYCERSKA 7
603.	WAŁBRZYCH	ul. RYCERSKA 7A
604.	WAŁBRZYCH	ul. RYCERSKA 8
605.	WAŁBRZYCH	ul. RYCERSKA 9
606.	WAŁBRZYCH	ul. RYCERSKA 9a
607.	WAŁBRZYCH	ul. SPOKOJNA 1
608.	WAŁBRZYCH	ul. STANISŁAWA KUNICKIEGO 1
609.	WAŁBRZYCH	ul. STANISŁAWA KUNICKIEGO 1A
610.	WAŁBRZYCH	ul. STANISŁAWA KUNICKIEGO 3
611.	WAŁBRZYCH	ul. STANISŁAWA KUNICKIEGO 3A
612.	WAŁBRZYCH	ul. STANISŁAWA KUNICKIEGO 3B
613.	WAŁBRZYCH	ul. STANISŁAWA KUNICKIEGO 4
614.	WAŁBRZYCH	ul. STANISŁAWA KUNICKIEGO 5
615.	WAŁBRZYCH	ul. STANISŁAWA KUNICKIEGO 6
616.	WAŁBRZYCH	ul. STANISŁAWA KUNICKIEGO 7
617.	WAŁBRZYCH	ul. STANISŁAWA KUNICKIEGO 8
618.	WAŁBRZYCH	ul. STANISŁAWA MONIUSZKI 1
619.	Wałbrzych	ul. STANISŁAWA MONIUSZKI 10
620.	WAŁBRZYCH	ul. STANISŁAWA MONIUSZKI 10A
621.	WAŁBRZYCH	ul. STANISŁAWA MONIUSZKI 11
622.	WAŁBRZYCH	ul. STANISŁAWA MONIUSZKI 12
623.	WAŁBRZYCH	ul. STANISŁAWA MONIUSZKI 12A
624.	WAŁBRZYCH	ul. STANISŁAWA MONIUSZKI 13
625.	WAŁBRZYCH	ul. STANISŁAWA MONIUSZKI 14
626.	WAŁBRZYCH	ul. STANISŁAWA MONIUSZKI 15
627.	WAŁBRZYCH	ul. STANISŁAWA MONIUSZKI 16
628.	WAŁBRZYCH	ul. STANISŁAWA MONIUSZKI 16A
629.	WAŁBRZYCH	ul. STANISŁAWA MONIUSZKI 17
630.	WAŁBRZYCH	ul. STANISŁAWA MONIUSZKI 18
631.	WAŁBRZYCH	ul. STANISŁAWA MONIUSZKI 19
632.	WAŁBRZYCH	ul. STANISŁAWA MONIUSZKI 2
633.	WAŁBRZYCH	ul. STANISŁAWA MONIUSZKI 20
634.	WAŁBRZYCH	ul. STANISŁAWA MONIUSZKI 21
635.	WAŁBRZYCH	ul. STANISŁAWA MONIUSZKI 22

636.	Wałbrzych	ul. STANISŁAWA MONIUSZKI 23
637.	WAŁBRZYCH	ul. STANISŁAWA MONIUSZKI 24
638.	WAŁBRZYCH	ul. STANISŁAWA MONIUSZKI 25
639.	WAŁBRZYCH	ul. STANISŁAWA MONIUSZKI 26
640.	WAŁBRZYCH	ul. STANISŁAWA MONIUSZKI 27
641.	WAŁBRZYCH	ul. STANISŁAWA MONIUSZKI 28
642.	WAŁBRZYCH	ul. STANISŁAWA MONIUSZKI 29
643.	WAŁBRZYCH	ul. STANISŁAWA MONIUSZKI 29A
644.	WAŁBRZYCH	ul. STANISŁAWA MONIUSZKI 3
645.	WAŁBRZYCH	ul. STANISŁAWA MONIUSZKI 30
646.	WAŁBRZYCH	ul. STANISŁAWA MONIUSZKI 31
647.	WAŁBRZYCH	ul. STANISŁAWA MONIUSZKI 32
648.	WAŁBRZYCH	ul. STANISŁAWA MONIUSZKI 32A
649.	WAŁBRZYCH	ul. STANISŁAWA MONIUSZKI 33
650.	WAŁBRZYCH	ul. STANISŁAWA MONIUSZKI 33A
651.	WAŁBRZYCH	ul. STANISŁAWA MONIUSZKI 34
652.	Wałbrzych	ul. STANISŁAWA MONIUSZKI 35
653.	Wałbrzych	ul. STANISŁAWA MONIUSZKI 35A
654.	WAŁBRZYCH	ul. STANISŁAWA MONIUSZKI 37
655.	WAŁBRZYCH	ul. STANISŁAWA MONIUSZKI 38
656.	WAŁBRZYCH	ul. STANISŁAWA MONIUSZKI 39
657.	WAŁBRZYCH	ul. STANISŁAWA MONIUSZKI 4
658.	WAŁBRZYCH	ul. STANISŁAWA MONIUSZKI 41
659.	WAŁBRZYCH	ul. STANISŁAWA MONIUSZKI 43
660.	WAŁBRZYCH	ul. STANISŁAWA MONIUSZKI 5
661.	WAŁBRZYCH	ul. STANISŁAWA MONIUSZKI 6
662.	Wałbrzych	ul. STANISŁAWA MONIUSZKI 7
663.	WAŁBRZYCH	ul. STANISŁAWA MONIUSZKI 8
664.	WAŁBRZYCH	ul. STANISŁAWA MONIUSZKI 9
665.	WAŁBRZYCH	ul. ŚW. JADWIGI 1
666.	WAŁBRZYCH	ul. Św. Jadwigi 10
667.	WAŁBRZYCH	ul. ŚW. JADWIGI 2
668.	WAŁBRZYCH	ul. ŚW. JADWIGI 3
669.	Wałbrzych	ul. ŚW. JADWIGI 6
670.	WAŁBRZYCH	ul. ŚW. JADWIGI 8
671.	WAŁBRZYCH	ul. TADEUSZA KOŚCIUSZKI 1
672.	WAŁBRZYCH	ul. TADEUSZA KOŚCIUSZKI 11
673.	WAŁBRZYCH	ul. TADEUSZA KOŚCIUSZKI 11A
674.	WAŁBRZYCH	ul. TADEUSZA KOŚCIUSZKI 2
675.	WAŁBRZYCH	ul. TADEUSZA KOŚCIUSZKI 2A
676.	WAŁBRZYCH	ul. TADEUSZA KOŚCIUSZKI 3
677.	WAŁBRZYCH	ul. TADEUSZA KOŚCIUSZKI 4
678.	WAŁBRZYCH	ul. TADEUSZA KOŚCIUSZKI 5
679.	WAŁBRZYCH	ul. TADEUSZA KOŚCIUSZKI 6
680.	WAŁBRZYCH	ul. TADEUSZA KOŚCIUSZKI 7
681.	WAŁBRZYCH	ul. TADEUSZA KOŚCIUSZKI 7A
682.	WAŁBRZYCH	ul. TADEUSZA KOŚCIUSZKI 9
683.	WAŁBRZYCH	ul. TADEUSZA KOŚCIUSZKI 9A
684.	WAŁBRZYCH	ul. WĄSKA 1
685.	WAŁBRZYCH	ul. ZAMKOWA 1
686.	Wałbrzych	ul. ZAMKOWA 3
687.	Wałbrzych	ul. ZAMKOWA 4



woj.: dolnośląskie  
pow.: wałbrzyski  
miasto: wałbrzych

### Śródmiejski obszar wsparcia





**2858****UCHWAŁA RADY MIEJSKIEJ W GÓRZE**

z dnia 12 września 2007 r.

**w sprawie zmiany w podziale Gminy Góra na stałe obwody głosowania**

Na podstawie art. 30 ust. 2 ustawy z dnia 16 lipca 1998 roku – Ordynacja wyborcza do rad gmin, rad powiatów i sejmików wojewódzkich (Dz. U. z 2003 r. Nr 159, poz. 1547, z 2004 r. Nr 25, poz. 219, Nr 102, poz. 1055 i Nr 167, poz. 1760, z 2005 r. Nr 175, poz. 1457, z 2006 r. Nr 17, poz. 128, Nr 34, poz. 242, Nr 146, poz. 1055 i Nr 159, poz. 1127 i Nr 218, poz. 1592 oraz z 2007 r. Nr 25, poz. 162, Nr 48, poz. 327 i Nr 112, poz. 766) Rada Miejska w Górze uchwala, co następuje:

## § 1

W związku z nadaniem nazw nowym ulicom w mieście Góra, w oparciu o wniosek Burmistrza Góry z dnia 10 września 2007 roku, dokonuje się zmiany w podziale Gminy Góra na stałe obwody głosowania, ustalony uchwałą nr XXI/217/2000 Rady Miejskiej w Górze z dnia 28 lipca 2000 roku, ze zmianą dokonaną uchwałą nr VII/47/03 Rady Miejskiej w Górze z dnia 28 kwietnia 2003 roku poprzez:

- 1) rozszerzenie granic obwodu nr 5 o ulicę gen. Antoniego Madalińskiego,
- 2) rozszerzenie granic obwodu nr 6 o ulice: Platano-wa, Modrzewiowa, Jarzębinowa.

## § 2

Wykonanie uchwały powierza się Burmistrzowi Góry.

## § 3

Uchwała wchodzi w życie z dniem podjęcia i podlega opublikowaniu w Dzienniku Urzędowym Województwa Dolnośląskiego oraz podaniu do publicznej wiadomości w sposób zwyczajowo przyjęty.

WICEPRZEWODNICZĄCY  
RADY MIEJSKIEJ

ANDRZEJ PATRONOWSKI

**2859****UCHWAŁA RADY MIEJSKIEJ W NOWOGRODZCU**

z dnia 19 września 2007 r.

**w sprawie uchylenia uchwały nr XXXVI/325/02 Rady Gminy i Miasta Nowogrodzic z dnia 25 czerwca 2002 r. w sprawie zwolnień w podatku od nieruchomości przedsiębiorców inwestujących w Kamiennogórskiej Specjalnej Strefie Ekonomicznej Małej Przedsiębiorczości – Obszar Gminy Nowogrodzic**

Na podstawie art. 18 ust. 2 pkt 8 ustawy z dnia 8 marca 1990 r. o samorządzie gminnym (t.j. Dz. U. z 2001 r. Nr 142, poz. 1591 ze zm.) oraz art. 7 ust. 3 ustawy z dnia 12 stycznia 1991 r. o podatkach i opłatach lokalnych (Dz. U. z 2006 r. Nr 121, poz. 844 ze zm.) Rada Miejska uchwala, co następuje:

## § 1

Uchyla się uchwałę nr XXXVI/325/02 Rady Gminy i Miasta Nowogrodzic z dnia 25 czerwca 2002 r. w sprawie zwolnień w podatku od nieruchomości przedsiębiorców inwestujących w Kamiennogórskiej Specjalnej Strefie Ekonomicznej Małej Przedsiębiorczości – Obszar Gminy Nowogrodzic.

## § 2

Wykonanie uchwały powierza się Burmistrzowi Nowogrodzca.

## § 3

Uchwała wchodzi w życie z dniem 1 stycznia 2008 roku i podlega opublikowaniu w Dzienniku Urzędowym Województwa Dolnośląskiego.

PRZEWODNICZĄCY RADY

WILHELM TOMCZUK

**2860****UCHWAŁA RADY MIEJSKIEJ W STRONIU ŚLĄSKIM**

z dnia 24 września 2007 r.

**w sprawie określenia wysokości stawek podatku od nieruchomości**

Na podstawie art. 18 ust. 2 pkt 8, art. 40 ust. 1, art. 41 ust. 1, art. 42 ustawy z dnia 8 marca 1990 r. o samorządzie gminnym (t. j. Dz. U. nr 142, poz. 1591 z 2001 r. ze zmianami) oraz art. 5 ust. 1 ustawy z dnia 12 stycznia 1991 r. o podatkach i opłatach lokalnych (t. j. Dz. U. nr 121, poz. 844 z 2006 r. ze zmianami) Rada Miejska w Stroniu Śląskim uchwała co następuje:

**§ 1**

1. Określa się następujące stawki podatku od nieruchomości obowiązujące na terenie Gminy Stronie Śląskie:

1) od gruntów:

- a) związanych z prowadzeniem działalności gospodarczej, bez względu na sposób zakwalifikowania w ewidencji gruntów i budynków – 0,60 zł od 1 m<sup>2</sup> powierzchni,
- b) związanych z prowadzeniem działalności gospodarczej, w zakresie sportów zimowych, z wyjątkiem gruntów pod budynkami, bez względu na sposób zakwalifikowania w ewidencji gruntów i budynków – 0,14 zł od 1 m<sup>2</sup> powierzchni,
- c) pod jeziorami, zajętych na zbiorniki wodne retencyjne lub elektrowni wodnych – 2,73 zł od 1 ha powierzchni,
- d) pozostałych, w tym zajętych na prowadzenie odpłatnej statutowej działalności pożytku publicznego przez organizacje pożytku publicznego – 0,12 zł od 1 m<sup>2</sup> powierzchni;

2) od budynków lub ich części:

- a) mieszkalnych – 0,42 zł od 1 m<sup>2</sup> powierzchni użytkowej,
- b) związanych z prowadzeniem działalności gospodarczej oraz budynków mieszkalnych lub ich części zajętych na prowadzenie działalności gospodarczej – 13,82 zł od 1 m<sup>2</sup> powierzchni użytkowej,
- c) zajętych na prowadzenie działalności gospodarczej w zakresie obrotu kwalifikowanym materiałem siewnym – 5,30 zł od 1 m<sup>2</sup> powierzchni użytkowej,
- d) zajętych na prowadzenie działalności gospodarczej w zakresie udzielania świadczeń zdrowotnych – 3,82 zł od 1 m<sup>2</sup> powierzchni użytkowej,

e) pozostałych, w tym zajętych na prowadzenie odpłatnej statutowej działalności pożytku publicznego przez organizacje pożytku publicznego – 4,04 zł od 1 m<sup>2</sup> powierzchni użytkowej;

3) od budowli:

- a) wykorzystywanych wyłącznie do zbiorowego zaopatrzenia w wodę oraz służących wyłącznie do zbiorowego oczyszczania i odprowadzania ścieków – 1,5 % ich wartości,
- b) wykorzystywanych do uprawiania sportów zimowych, tj.: wyciągi narciarskie, koleje gondolowe i krzeselkowe, instalacje sztucznego naśnieżania – 1 % ich wartości,
- c) innych niż wymienione w § 1 ust. 1 pkt 3 lit a i b – 2 % ich wartości.

**§ 2**

Wykonanie uchwały powierza się Burmistrzowi Stronia Śląskiego.

**§ 3**

Traci moc uchwała nr II/7/06 Rady Miejskiej w Stroniu Śląskim z dnia 30 listopada 2006 r. w sprawie określenia wysokości stawek podatków od nieruchomości.

**§ 4**

Uchwała wchodzi w życie po upływie 14 dni od daty ogłoszenia w Dzienniku Urzędowym Województwa Dolnośląskiego, z mocą obowiązującą od 1 stycznia 2008 r.

**§ 5**

Uchwała podlega ogłoszeniu w Dzienniku Urzędowym Województwa Dolnośląskiego.

**PRZEWODNICZĄCY  
RADY MIEJSKIEJ**

**RYSZARD SULIŃSKI**

**2861****UCHWAŁA RADY MIEJSKIEJ W STRONIU ŚLĄSKIM**

z dnia 24 września 2007 r.

**w sprawie zmiany uchwały nr IX/73/07 Rady Miejskiej w Stroniu Śląskim z dnia 28 maja 2007 roku w sprawie zwolnień od podatku od nieruchomości w ramach pomocy de minimis**

Na podstawie art. 18 ust. 2 pkt 8 ustawy z dnia 8 marca 1990 r. o samorządzie gminnym (tekst jednolity Dz. U. z 2001 r. Nr 142, poz. 1591 ze zmianami), oraz art. 7 ust. 3 ustawy z dnia 12 stycznia 1991 r. o podatkach i opłatach lokalnych (tekst jednolity Dz. U. z 2006 r. Nr 121, poz. 844 ze zmianami) Rada Miejska w Stroniu Śląskim, uchwala co następuje:

**§ 1**

W uchwale nr IX/73/07 Rady Miejskiej w Stroniu Śląskim z dnia 28 maja 2007 roku w sprawie zwolnień od podatku od nieruchomości w ramach pomocy de minimis wprowadza się następujące zmiany:

## 1. § 3 pkt 2 otrzymuje brzmienie:

Wartość brutto planowanej pomocy de minimis dla jednego przedsiębiorcy, łącznie z wartością innej pomocy de minimis, uzyskanej przez niego w okresie 3 kolejnych lat podatkowych, nie może przekroczyć kwoty będącej równoważnością 200 000 EURO, a dla podmiotów gospodarczych działających w sektorze transportu drogowego 100 000 EURO.

## 2. § 3 pkt 3 otrzymuje brzmienie:

Podatnicy ubiegający się o prawo do zwolnień, o których mowa w § 1 i 2 uchwały, obowiązani są do złożenia:

- a) deklaracji lub informacji na podatek od nieruchomości wykazując nieruchomości podlegające zwolnieniu,
- b) zaświadczeń o pomocy de minimis uzyskanej przez przedsiębiorcę za ostatnie 3 lata podatkowe oraz informacji o każdej innej pomocy niż de minimis (otrzymanej nie tylko w okresie 3-letnim) w odniesieniu do tych samych kosztów kwalifikowanych, w związku z którymi będzie udzielone niniejszą uchwałą zwolnienie z podatku od nieruchomości,

- c) oświadczenia, iż podmiot ubiegający się o prawo do zwolnienia z niniejszej uchwały nie znajduje się w trudnej sytuacji ekonomicznej, tj. nie spełnia kryteriów określonych w pkt 9–11 Wytycznych wspólnotowych dotyczących pomocy państwa w celu ratowania i restrukturyzacji zagrożonych przedsiębiorstw (Dz. Urz. UEC 244 z 1.10.2004 r.).

**§ 2**

Wykonanie uchwały powierza się Burmistrzowi Stronia Śląskiego.

**§ 3**

Uchwała podlega ogłoszeniu w Dzienniku Urzędowym Województwa Dolnośląskiego.

**§ 4**

Uchwała wchodzi w życie po upływie 14 dni od daty ogłoszenia w Dzienniku Urzędowym Województwa Dolnośląskiego, z mocą obowiązującą od 1 stycznia 2008 r.

PRZEWODNICZĄCY  
RADY MIEJSKIEJ

*RYSZARD SULIŃSKI*

**2862****UCHWAŁA RADY MIEJSKIEJ BIELAWY**

z dnia 26 września 2007 r.

**w sprawie zmiany uchwały nr X/75/07 Rady Miejskiej Bielawy z dnia 25 kwietnia 2007 roku w sprawie Programu ulg i zwolnień w podatku od nieruchomości w ramach pomocy De Minimis**

Na podstawie art.18 ust. 2 pkt. 8 ustawy z dnia 8 marca 1990 r. o samorządzie gminnym (Dz. U. z 2001 r. Nr 142, poz.1591 z późn. zm.) oraz art. 7 ust. 3 z dnia 12 stycznia 1991 r. o podatkach i opłatach lokalnych (Dz. U z 2006 r. Nr 121, poz. 844 z późniejszymi zmianami) Rada Miejska uchwala, co następuje:

## § 1

W uchwale nr X/75/07 Rady Miejskiej Bielawy z dnia 25 kwietnia 2007 roku w sprawie Programu ulg i zwolnień w podatku od nieruchomości w ramach pomocy De Minimis wprowadza się następujące zmiany:

- 1) Dotychczasową treść § 4 oznacza się jako ustęp 1.
- 2) W § 4 dopisuje się ust. 2 w brzmieniu:  
„Przez uruchomienie zakładu produkcyjnego lub usługowego rozumie się rozpoczęcie działalności produkcyjnej lub usługowej, do której został ten zakład utworzony”.
- 3) § 5 ust. 1 otrzymuje brzmienie:  
„ Zwalnia się z podatku od nieruchomości na okres do 10 lat podmioty gospodarcze prowadzące działalność gospodarczą na terenie gminy Bielawa w zakresie produkcji i usług ( z wyłączeniem handlu ), które zatrudnią osoby bezrobotne, o których mowa w ust. 2, oraz spełnią przynajmniej jeden z poniższych warunków:
  - a) dokonają zakupu lub przejęcia w wieczyste użytkowanie nieruchomości gruntowej w celu wybudowania i uruchomienia w nim zakładu produkcyjnego lub usługowego,
  - b) dokonają nabycia nieużytkowanego obiektu budowlanego w celu uruchomienia w nim zakładu produkcyjnego lub usługowego,
  - c) dokonają zmiany sposobu użytkowania obiektu już istniejącego w celu uruchomienia w nim zakładu produkcyjnego lub usługowego”.
- 4) § 5 ust. 6 otrzymuje brzmienie:

„Podstawą zwolnienia z podatku od nieruchomości jest:

- a) w przypadku uruchomienia zakładu produkcyjnego lub usługowego złożenie stosownego wniosku i udokumentowanie zatrudnienia osób bezrobotnych na podstawie umowy o pracę oraz przedłożenie dokumentów potwierdzających uruchomienie w przedmiotowej nieruchomości zakładu produkcyjnego lub usługowego lub,
  - b) w przypadku trwania procesu uruchamiania zakładu produkcyjnego lub usługowego, złożenie stosownego wniosku i udokumentowanie zatrudnienia osób bezrobotnych na podstawie umowy o pracę”.
- 5) W załączniku nr 2 do uchwały pkt. 6 wniosku otrzymuje brzmienie „ Data planowanego uruchomienia zakładu produkcyjnego lub usługowego”.

## § 2

Wykonanie uchwały powierza się Burmistrzowi Miasta.

## § 3

Uchwała wchodzi w życie po upływie 14 dni od daty ogłoszenia w Dzienniku Urzędowym Województwa Dolnośląskiego.

PRZEWODNICZACY  
RADY MIEJSKIEJ

LESZEK STRÓŻYK

## 2863

## UCHWAŁA RADY GMINY W WARCIE BOLESŁAWIECKIEJ

z dnia 11 września 2007 r.

**w sprawie środków finansowych przeznaczonych na pomoc zdrowotną dla nauczycieli korzystających z opieki zdrowotnej oraz określenia rodzajów świadczeń przyznawanych w ramach tej pomocy, a także warunków i sposobów ich przyznawania**

Na podstawie art. 18 ust. 2 pkt 15 ustawy z dnia 8 marca 1990 r. o samorządzie gminnym (Dz. U. z 2001 r. Nr 142, poz. 1591; z 2002r. Nr 23, poz. 220, Nr 62, poz. 558, Nr 113, poz. 984, Nr 153, poz. 1271, Nr 214, poz. 1806; z 2003 r. Nr 80, poz. 717, Nr 162, poz. 1568; z 2004 r. Nr 102, poz. 1055; z 2005 r. Nr 172, poz. 1441, Nr 175, poz. 1457; z 2006 r. Nr 17, poz. 128 i Nr 181, poz. 1337; z 2007 r. Nr 48, poz. 327) w związku z art. 72 ust. 1 ustawy z dnia 26 stycznia 1982 r. – Karta Nauczyciela (Dz. U. z 2006 r. Nr 97, poz. 674, Nr 170, poz. 1218, Nr 220, poz. 1600; z 2007r. Nr 17, poz. 95, Nr 80, poz. 542) Rada Gminy w Warcie Bolesławieckiej uchwala, co następuje:

## § 1

1. Środki na pomoc zdrowotną dla nauczycieli planowane są corocznie w planach finansowych jednostek oświatowych w wysokości 0,1% planowanych rocznych wynagrodzeń osobowych nauczycieli.
2. Środkami, o których mowa w ust.1, dysponują dyrektorzy szkół i placówek oświatowych prowadzonych przez Gminę Warta Bolesławiecka.

3. Pomoc zdrowotna wypłacana jest z budżetu placówki

## § 2

1. Pomoc zdrowotna udzielana jest na wniosek nauczyciela w formie zasiłku pieniężnego.
2. Zasiłek na pomoc zdrowotną nauczyciel może otrzymać raz w roku.
3. Z pomocy zdrowotnej mają prawo korzystać nauczyciele, którzy:

- a) leczą się z powodu przewlekłej lub ciężkiej choroby,
- b) przebyli długotrwałe leczenie szpitalne,
- c) korzystają z pomocy medycznej wyskoscjalicznej w leczeniu chorób zawodowych,
- d) zakupili sprzęt medyczny, aparat słuchowy lub sprzęt ortopedyczny niezbędny w rehabilitacji,
- e) korzystają z dodatkowej opieki zdrowotnej opiekuńska, pielęgniarki.

## § 3

1. Wnioski o przyznanie zasiłku pieniężnego z funduszu zdrowotnego nauczyciele składają do dyrektora macierzystej szkoły, a w przypadku nauczycieli rencistów i emerytów do dyrektora szkoły, w której korzystają z zakładowego funduszu świadczeń socjalnych.
2. Z wnioskiem o przyznanie pomocy zdrowotnej może wystąpić nauczyciel lub jego prawny opiekun, jeżeli nauczyciel nie jest zdolny osobiście do podejmowania czynności z tym zakresie.
3. Do wniosku o przyznanie zasiłku pieniężnego odpowiednio załącza się:
  - a) zaświadczenie lekarskie stwierdzające przewlekłą chorobę,
  - b) faktury za wykup leków, sprzętu medycznego, aparatu słuchowego lub sprzętu ortopedycznego niezbędnego w rehabilitacji,
  - c) zaświadczenie o długotrwałym pobycie w szpitalu,
  - d) oświadczeniem nauczyciela o wysokości dochodów netto ze wszystkich źródeł w przeliczeniu

na jednego członka rodziny z ostatnich trzech miesięcy).

## § 4

1. Decyzję w sprawie przyznania pomocy zdrowotnej podejmuje dyrektor szkoły.
2. Wysokość jednorazowego zasiłku pieniężnego ustala dyrektor szkoły po zasięgnięciu opinii komisji socjalnej w zależności od wysokości środków funduszu zdrowotnego, sytuacji materialnej wnioskodawcy i ponoszonych przez niego kosztów leczenia oraz ilości złożonych wniosków.
3. Wnioski o przyznanie zasiłku na pomoc zdrowotną dyrektorzy szkół rozpatrują dwukrotnie w ciągu roku w miesiącach czerwcu i grudniu.
4. W szczególnie uzasadnionych przypadkach wniosek może być rozpatrzony w innym terminie niż określony w ust. 3.

## § 5

Wykonanie uchwały powierza się Wójtowi Gminy Warta Bolesławiecka.

## § 6

Uchwała wchodzi w życie po upływie 14 dni od dnia ogłoszenia w Dzienniku Urzędowym Województwa Dolnośląskiego, z mocą obowiązującą od 1 stycznia 2007 r.

PRZEWODNICZĄCY  
RADY

ADAM MAKSYM CZYK

**2864****UCHWAŁA RADY GMINY W WARCIE BOLESŁAWIECKIEJ**

z dnia 11 września 2007 r.

**w sprawie zmiany uchwały w sprawie zasad i trybu udzielania dotacji na prace konserwatorskie, restauratorskie i roboty budowlane przy zabytku wpisanym do rejestru, sposobu jej rozliczania i kontroli wykonania zleconego zadania oraz postępowania z wnioskami o udzielenie dotacji na prace konserwatorskie, restauratorskie i roboty budowlane przy zabytkach**

Na podstawie art. 18 ust. 2 pkt 15 ustawy z dnia 8 marca 1990 r. o samorządzie gminnym (Dz. U. z 2001 r. Nr 142, poz. 1591 z późn. zm.), art. 81 ustawy z dnia 23 lipca 2003 r. o ochronie zabytków i opiece nad zabytkami (Dz. U. Nr 162 poz. 1568 z późn. zm.) Rada Gminy w Warcie Bolesławieckiej uchwała, co następuje:

## § 1

W uchwale nr XXVII/134/05 Rady Gminy Warta Bolesławiecka z dnia 14 czerwca 2005 roku w sprawie zasad i trybu udzielania dotacji na prace konserwatorskie, restauratorskie i roboty budowlane przy zabytku wpisanym do rejestru, sposobu jej rozliczania i kontroli wykonania zleconego zadania oraz postępowania z wnioskami o udzielenie dotacji na prace konserwatorskie, restauratorskie i roboty budowlane przy zabytkach (Dz. Urz. Woj. Doln. Nr 159, poz.3049) **dokonuje się następujących zmian:**

w § 6 w rozdziale II. „Tryb postępowania z wnioskiem”:

- 1) ust.3 otrzymuje brzmienie: „3. Dotacje przyznaje Rada Gminy na wniosek Wójta.”

- 2) ust.4 otrzymuje brzmienie: „4. Wójt, w terminie 14 dni od daty przyznania przez Radę Gminy dotacji, powiadomi pisemnie każdego z wnioskodawców o rozpoznaniu wniosku o udzielenie dotacji.”

## § 2

Uchwała wchodzi w życie po upływie 14 dni od dnia ogłoszenia w Dzienniku Urzędowym Województwa Dolnośląskiego.

PRZEWODNICZĄCY RADY

ADAM MAKSYM CZYK

## 2865

### UCHWAŁA RADY GMINY CZERNICA

z dnia 21 września 2007 r.

#### w sprawie uchwalenia Statutu Gminnego Ośrodka Pomocy Społecznej w Czernicy

Na podstawie art. 18 ust. 1 i art. 40 ust. 2 pkt 2 ustawy z dnia 8 marca 1990 r. o samorządzie gminnym (tekst jednolity: Dz. U. z 2001 r. Nr 142, poz. 1591, ze zmianami ) Rada Gminy Czernica uchwała, co następuje:

## § 1

Uchwała się Statut Gminnego Ośrodka Pomocy Społecznej w Czernicy.

#### R o z d z i a ł I

#### Postanowienia ogólne

## § 2

Gminny Ośrodek Pomocy Społecznej w Czernicy, zwany dalej Ośrodkiem, jest jednostką organizacyjną Gminy Czernica, zwanej dalej Gminą, prowadzoną w formie jednostki budżetowej, utworzony w celu wykonywania zadań własnych i zleconych Gminie z zakresu pomocy społecznej.

## § 3

Siedzibą Ośrodka jest Czernica.

## § 4

Obszarem działania Ośrodka jest teren Gminy.

## § 5

Ośrodek działa na podstawie:

1. ustawy z dnia 8 marca 1990 r. o samorządzie gminnym (Dz. U. z 2001 r. Nr 142, poz. 1591 ze zmianami),
2. ustawy z dnia 12 marca 2004 r. o pomocy społecznej (Dz. U. Nr 64, poz. 593 ze zmianami),
3. ustawy z dnia 26 listopada 1998 r. o finansach publicznych (Dz. U. z 2003 r. Nr 15, poz. 148 ze zmianami),

4. ustawy z dnia 28 listopada 2003 r. o świadczeniach rodzinnych (Dz. U. Nr 228, poz. 2255 ze zmianami),
5. ustawy z dnia 21 czerwca 2001 r. o dodatkach mieszkaniowych (Dz. U. Nr 71, poz. 734 ze zmianami),
6. ustawy z dnia 22 kwietnia 2005 r. o postępowaniu wobec dłużników alimentacyjnych oraz zaliczce alimentacyjnej ( Dz. U. z dnia 17 maja 2005 r. Nr 86, poz. 732 ze zmianami),
7. niniejszego statutu.

## § 6

Niniejszy Statut określa organizację Ośrodka, w tym:

1. jego zadania i zakres działania,
2. organizację i nadzór,
3. zasady gospodarki finansowej.

#### R o z d z i a ł 2

#### Cel i zakres działania Gminnego Ośrodka Pomocy Społecznej

## § 7

Celem działania Ośrodka jest organizowanie i zapewnienie na terenie Gminy dostępu do świadczeń z pomocy społecznej.

## § 8

Do zakresu działań Ośrodka należy realizacja zadań z zakresu pomocy społecznej zgodnie z powszechnie obowiązującymi przepisami i potrzebami, w tym:

1. zadań wskazanych w przepisach jako zadania ośrodków pomocy społecznej,
2. zadań własnych Gminy,
3. obowiązkowych zadań własnych Gminy,
4. zadań zleconych z zakresu administracji rządowej - po zapewnieniu środków na ich realizację.

#### § 9

1. Ośrodek w trakcie realizacji zadań współpracuje z innymi jednostkami organizacyjnymi samorządu, administracją rządową, ośrodkami pomocy społecznej, powiatowymi centrami pomocy rodzinie, domami pomocy społecznej, ośrodkami opiekuńczymi, urzędami pracy, służbą zdrowia, ubezpieczeniami społecznymi, sądami, stowarzyszeniami, fundacjami i innymi podmiotami realizującymi cele z zakresu pomocy społecznej.
2. Ośrodek dla realizacji swych zadań statutowych może podpisywać stosowne umowy i porozumienia.

### R o z d z i a ł 3

#### Organizacja i nadzór

##### § 10

1. Działalnością Ośrodka kieruje jednoosobowo Kierownik, a w razie jego nieobecności wyznaczony przez niego pracownik.
2. Bezpośredni nadzór nad prawidłową działalnością Ośrodka sprawuje Wójt Gminy.
3. Wójt Gminy zatrudnia i zwalnia Kierownika Ośrodka i jest jego przełożonym służbowym.

##### § 11

1. Ośrodek jest pracodawcą w rozumieniu przepisów prawa pracy.
2. Kierownik Ośrodka jest przełożonym służbowym wszystkich pracowników Ośrodka, podejmuje decyzje kadrowe i dokonuje w stosunku do pracowników czynności w sprawach z zakresu prawa pracy.

##### § 12

Do obowiązków Kierownika należy w szczególności:

1. reprezentowanie Ośrodka na zewnątrz,
2. organizowanie bieżącej pracy Ośrodka i kierowanie nią,
3. składanie Radzie Gminy corocznego sprawozdania z działalności Ośrodka oraz przedstawianie potrzeb w zakresie pomocy społecznej,
4. prowadzenie prawidłowej gospodarki finansowej Ośrodka,
5. wydawanie decyzji administracyjnych w indywidualnych sprawach z zakresu pomocy społecznej na-

- leżących do właściwości Gminy, na podstawie upoważnienia Wójta Gminy,
6. składanie wniosków do Wójta Gminy o udzielenie innej osobie upoważnienia do wydawania decyzji administracyjnych w indywidualnych sprawach z zakresu pomocy społecznej należących do właściwości Gminy,

##### § 13

Szczegółową organizację wewnętrzną i funkcjonowanie Ośrodka określa Kierownik w drodze Regulaminu Organizacyjnego, zatwierdzonego przez Wójta Gminy.

### R o z d z i a ł 4

#### Gospodarka finansowa

##### § 14

Ośrodek finansuje swoją działalność i zadania z zakresu pomocy społecznej ze środków otrzymywanych z budżetu rządowego na realizację zadań zleconych i zaplanowanych w budżecie Gminy na realizację zadań własnych.

##### § 15

Podstawą gospodarki finansowej Ośrodka jest roczny plan finansowy, zatwierdzony przez Radę Gminy.

### R o z d z i a ł 5

#### Postanowienia końcowe

##### § 16

Ośrodek używa pieczęci podłużnej z nazwą w pełnym brzmieniu i adresem siedziby.

##### § 17

Traci moc uchwała Rady Gminy Czernica nr XXIV/270/2005 z dnia 23 czerwca 2005 r, w sprawie uchwalenia Statutu Gminnego Ośrodka Pomocy Społecznej w Czernicy.

##### § 18

Wykonanie uchwały powierz się Wójtowi Gminy Czernica.

##### § 19

Uchwała wchodzi w życie po upływie 14 dni od dnia jej ogłoszenia w Dzienniku Urzędowym Województwa Dolnośląskiego.

PRZEWODNICZACY  
RADY GMINY

KAROL PIETRUCHA

**2866**

**UCHWAŁA RADY GMINY MYŚLAKOWICE**

z dnia 22 września 2007 r.

**w sprawie nadania nazwy ulicy we wsi Kostrzyca**

Na podstawie art. 18 ust. 2 pkt 13 ustawy z dnia 8 marca 1990r. o samorządzie gminnym (t. j. Dz. U. nr 142, poz. 1591 z 2001r. z późn. zm.) Rada Gminy Myślakowice uchwala, co następuje:

§ 1

1. Ulicy położonej w miejscowości Kostrzyca, oznaczonej w ewidencji gruntów działką nr 101/5, nadaje się nazwę – **Karkonoska**.
2. Szczegółowy przebieg ulicy przedstawia załącznik graficzny do niniejszej uchwały.

§ 2

Wykonanie uchwały powierza się Wójtowi Gminy Myślakowice.

§ 3

Uchwała wchodzi w życie po upływie 14 dni od dnia jej ogłoszenia w Dzienniku Urzędowym Województwa Dolnośląskiego.

PRZEWODNICZĄCA  
RADY GMINY

*MARIA KUCZAJ*



Załącznik do uchwały Rady Gminy  
Mysłakowice z dnia 22 września  
2007 r. (poz. 2866)



**2867****UCHWAŁA RADY GMINY DŁUGOŁĘKA**

z dnia 25 września 2007 r.

**w sprawie określenia wysokości stawek podatku od nieruchomości**

Na podstawie art. 18 ust. 2 pkt 8 i art. 40 ust. 1 i art. 42 ustawy z dnia 8 marca 1990 roku o samorządzie gminnym (Dz. U. z 2001 r., Nr 142, poz. 1591, ze zm.) oraz art. 5 ust. 1 i 4 ustawy z dnia 12 stycznia 1991 roku o podatkach i opłatach lokalnych (Dz. U. z 2006 r. Nr 121, poz. 844<sup>1</sup> ze zm.), Rada Gminy Długoleka uchwala, co następuje:

**§ 1**

Ustala się wysokość stawek podatku od nieruchomości:

**1) od budynków lub ich części:**

- a) mieszkalnych – **0,59 zł** od **1 m<sup>2</sup>** powierzchni użytkowej,
- b) związanych z prowadzeniem działalności gospodarczej oraz od budynków mieszkalnych lub ich części zajętych na prowadzenie działalności gospodarczej – **19,01 zł** od **1 m<sup>2</sup>** powierzchni użytkowej,
- c) zajętych na prowadzenie działalności gospodarczej w zakresie obrotu kwalifikowanym materiałem siewnym – **8,86 zł** od **1 m<sup>2</sup>** powierzchni użytkowej,
- d) zajętych na prowadzenie działalności gospodarczej w zakresie udzielania świadczeń zdrowotnych – **3,84 zł** od **1 m<sup>2</sup>** powierzchni użytkowej,
- e) pozostałych, w tym zajętych na prowadzenie odpłatnej statutowej działalności pożytku publicznego przez organizacje pożytku publicznego – **6,37 zł** od **1 m<sup>2</sup>** powierzchni użytkowej;

**2) od budowli:**

- a) **2%** ich wartości określonej na podstawie art. 4 ust. 1 pkt 3 i ust. 3–7 ustawy o podatkach i opłatach lokalnych, z zastrzeżeniem zapisu litery b)
- b) **1%** ich wartości określonej na podstawie art. 4 ust. 1 pkt 3 i ust. 3–7 ustawy o podatkach i opłatach lokalnych, wykorzystywanych wyłącznie na działalność w zakresie :
  - zbiorowego zaopatrzenia w wodę i zbiorowego odprowadzania ścieków w rozumieniu ustawy z dnia 7 czerwca 2001 roku o zbio-

rowym zaopatrzeniu w wodę i zbiorowym odprowadzaniu ścieków,

– gromadzenia odpadów na składowisku;

**3) od gruntów:**

- a) związanych z prowadzeniem działalności gospodarczej, bez względu na sposób **0,71 zł** od **1 m<sup>2</sup>** powierzchni,
- b) pod jeziorami, zajętych na zbiorniki wodne retencyjne lub elektrowni wodnych – **3,74 zł** od **1 ha** powierzchni,
- c) pozostałych, w tym zajętych na prowadzenie odpłatnej statutowej działalności pożytku publicznego przez organizacje pożytku publicznego – **0,29 zł** od **1 m<sup>2</sup>** powierzchni.

**§ 2**

Wykonanie uchwały powierza się Wójtowi Gminy Długoleka.

**§ 3**

Traci moc uchwała Rady Gminy Długoleka nr II/14/06 z dnia 1 grudnia 2006 r. w sprawie określenia wysokości stawek podatku od nieruchomości.

**§ 4**

Uchwała wchodzi w życie po upływie 14 dni od dnia jej ogłoszenia w Dzienniku Urzędowym Województwa Dolnośląskiego i ma zastosowanie do podatku należnego od dnia 1 stycznia 2008 roku.

**PRZEWODNICZĄCY  
RADY GMINY****MIROSLAW DUDA**

<sup>1</sup>ustawa z dnia 12 stycznia 1991r. o podatkach i opłatach lokalnych dokonuje w zakresie swojej regulacji wdrożenia następujących dyrektyw Wspólnot Europejskich: 1) dyrektywy 92/106/EWG z dnia 7 grudnia 1992r. w sprawie ustanowienia wspólnych zasad dla niektórych typów transportu kombinowanego towarów między państwami członkowskimi (Dz. Urz. WE L 368 z 17.12.1992), 2) dyrektywy 1999/62/WE z dnia 17 czerwca 1999r. w sprawie pobierania opłat za użytkowanie niektórych typów infrastruktury przez pojazdy ciężarowe (Dz. Urz. WE L 187 z 20.07.1999). Dane dotyczące ogłoszenia aktów prawa Unii Europejskiej, zamieszczone w ustawie – z dniem uzyskania przez Rzeczpospolitą Polska członkostwa w Unii Europejskiej – dotyczą ogłoszenia tych aktów w Dzienniku Urzędowym Unii Europejskiej – wydanie specjalne).

**2868****UCHWAŁA RADY GMINY DŁUGOŁĘKA**

z dnia 25 września 2007 r.

**w sprawie określenia wysokości stawek podatku od nieruchomości**

Na podstawie art. 18 ust. 2 pkt 8 i art. 40 ust. 1 i art. 42 ustawy z dnia 8 marca 1990 roku o samorządzie gminnym (Dz. U. z 2001 r., Nr 142, poz. 1591, ze zm.) oraz art. 7 ust. 3 ustawy z dnia 12 stycznia 1991 roku o podatkach i opłatach lokalnych (Dz. U. z 2006 r., Nr 121, poz. 844<sup>1</sup>, ze zm.), Rada Gminy Długołęka uchwala, co następuje:

**§ 1**

Wprowadza się zwolnienia w podatku od nieruchomości od:

- 1) budynków, budowli lub ich części i gruntów zajętych na działalność w zakresie ochrony przeciwpożarowej i bezpieczeństwa publicznego, z wyjątkiem wykorzystywanych do prowadzenia działalności gospodarczej,
- 2) budynków, budowli lub ich części i gruntów zajętych na działalność kulturalną w rozumieniu art. 1 ust. 1 ustawy z dnia 25 października 1991 r. o organizowaniu i prowadzeniu działalności kulturalnej (Dz. U. z 2001 r., Nr 13, poz. 123 ze zm.), z wyjątkiem wykorzystywanych do prowadzenia działalności gospodarczej,
- 3) budowli lub ich części i gruntów zajętych pod cmentarze komunalne,
- 4) budowli lub ich części i gruntów zajętych pod wiaty autobusowe,
- 5) budynków, budowli lub ich części i gruntów zajętych na potrzeby świetlic wiejskich,
- 6) budynków, budowli lub ich części i gruntów zajętych na działalność w zakresie składowania i utylizacji odpadów komunalnych,

- 7) budynków, budowli lub ich części i gruntów zajętych na działalność w zakresie zbiorowego odprowadzania ścieków w rozumieniu ustawy z dnia 7 czerwca 2001 r. o zbiorowym zaopatrzeniu w wodę i zbiorowym odprowadzaniu ścieków.

**§ 2**

Wykonanie uchwały powierza się Wójtowi Gminy Długołęka.

**§ 3**

Traci moc uchwała nr II/15/2006 r. Rady Gminy Długołęka z dnia 1 grudnia 2006r. w sprawie zwolnień w podatku od nieruchomości.

**§ 4**

Uchwała wchodzi w życie po upływie 14 dni od dnia jej ogłoszenia w Dzienniku Urzędowym Województwa Dolnośląskiego i ma zastosowanie do podatku należnego od 1 stycznia 2008 r.

**PRZEWODNICZĄCY  
RADY GMINY**

*MIROSLAW DUDA*

<sup>1</sup>ustawa z dnia 12 stycznia 1991r. o podatkach i opłatach lokalnych dokonuje w zakresie swojej regulacji wdrożenia następujących dyrektyw Wspólnot Europejskich: 1) dyrektywy 92/106/EWG z dnia 7 grudnia 1992r. w sprawie ustanowienia wspólnych zasad dla niektórych typów transportu kombinowanego towarów między państwami członkowskimi (Dz. Urz. WE L 368 z 17.12.1992), 2) dyrektywy 1999/62/WE z dnia 17 czerwca 1999r. w sprawie pobierania opłat za użytkowanie niektórych typów infrastruktury przez pojazdy ciężarowe (Dz. Urz. WE L 187 z 20.07.1999). Dane dotyczące ogłoszenia aktów prawa Unii Europejskiej, zamieszczone w ustawie – z dniem uzyskania przez Rzeczpospolitą Polska członkostwa w Unii Europejskiej – dotyczą ogłoszenia tych aktów w Dzienniku Urzędowym Unii Europejskiej – wydanie specjalne).

## 2869

## UCHWAŁA RADY GMINY DŁUGOŁĘKA

z dnia 25 września 2007 r.

## w sprawie określenia stawek podatku od środków transportowych

Na podstawie art. 18 ust. 2 pkt 8 i art. 40 ust. 1 i art. 42 ustawy z dnia 8 marca 1990 roku o samorządzie gminnym (Dz. U. z 2001 r. Nr 142, poz. 1591 ze zm.), art. 10 ust. 1 ustawy z dnia 12 stycznia 1991 roku o podatkach i opłatach lokalnych (Dz. U. z 2006 r. Nr 121, poz. 844<sup>1</sup> ze zm.), Rada Gminy Długołęka uchwala, co następuje:

## § 1

Ustala się roczne stawki podatku od jednego środka transportowego:

- 1) od samochodu ciężarowego w zależności od dopuszczalnej masy całkowitej pojazdu:
- powyżej 3,5 tony do 5,5 tony włącznie – **667 zł**
  - powyżej 5,5 tony do 9 ton włącznie – **1.120 zł**
  - powyżej 9 ton do poniżej 12 ton – **1.344 zł**
  - równiej lub wyższej niż 12 ton – **wg poniższego zestawienia**

Liczba osi i dopuszczalna masa całkowita (w tonach)		Stawka podatku (w złotych)	
nie mniej niż	mniej niż	oś jezdna (osie jezdne) z zawieszeniem pneumatycznym lub uznanym za równoważne	inny system zawieszenia osi jezdnych
		<b>Dwie osie</b>	<b>Dwie osie</b>
12	13	1.900	2.011
13	14	2.011	2.121
14	15	2.121	2.232
15		2.232	2.342
		<b>Trzy osie</b>	<b>Trzy osie</b>
15	17	1.900	2.011
17	19	2.011	2.121
19	21	2.121	2.232
21	23	2.232	2.342
23	25	2.342	2.452
25		2.452	2.552
		<b>Cztery osie i więcej</b>	<b>Cztery osie i więcej</b>
23	25	2.011	2.121
25	27	2.121	2.232
27	29	2.232	2.342
29	31	2.342	2.452
31		2.452	2.514

- 2) od ciągnika siodłowego i balastowego przystosowanego do używania łącznie z naczepą lub przyczepą w zależności od dopuszczalnej masy całkowitej zespołu pojazdów:

- od 3,5 tony do poniżej 12 ton – **1.557 zł**
- równiej lub wyższej niż 12 ton – **wg poniższego zestawienia**

Liczba osi i dopuszczalna masa całkowita zespołu ciągnik siodłowy + naczepa ciągnik balastowy + przyczepa (w tonach)		Stawka podatku (w złotych)	
nie mniej niż	mniej niż	oś jezdna (osie jezdne) z zawieszeniem pneumatycznym lub uznanym za równoważne	inny system zawieszenia osi jezdnych
		<b>Dwie osie</b>	<b>Dwie osie</b>
12	18	1572	1684
18	25	1684	1793
25	31	1793	1904
31		1904	1952
		<b>Trzy osie</b>	<b>Trzy osie</b>
36		1904	1982
40		2456	2518

- 3) od przyczepy lub naczepy, z wyjątkiem związanej wyłącznie z działalnością rolniczą prowadzoną przez płatnika podatku rolnego, które łącznie z pojazdem silnikowym posiadają dopuszczalną masę całkowitą:
- od 7 ton do poniżej 9 ton – **1009 zł**
  - od 9 ton do poniżej 12 ton – **1343 zł**
  - równą lub wyższą niż 12 ton – **wg poniższego zestawienia**

Liczba osi i dopuszczalna masa całkowita zespołu: naczepa/przyczepa + pojazd (w tonach)		Stawka podatku (w złotych)	
nie mniej niż	mniej niż	oś jezdna (osie jezdne) z zawieszeniem pneumatycznym lub uznanym za równoważne	inny system zawieszenia osi jezdnych

		Jedna oś	Jedna oś
12	18	1403	1459
18	25	1459	1513
25		1513	1558
		Dwie osie	Dwie osie
23	28	1403	1459
28	33	1459	1513
33	38	1513	1568
38		1900	1978
		Trzy osie	Trzy osie
36	38	1513	1568
38		1900	1978

- a) mniej niż 30 miejsc – **1 557 zł**  
b) równej lub większej niż 30 miejsc – **1 969 zł**  
§ 2

Wykonanie uchwały powierza się Wójtowi Gminy Długoleka.

§ 3

Traci moc uchwała nr 1/16/2006 Rady Gminy Długoleka z dnia 1 grudnia 2006 r. w sprawie określenia stawek podatku od środków transportowych.

§ 4

Uchwała wchodzi w życie po upływie 14 dni od dnia jej ogłoszenia w Dzienniku Urzędowym Województwa Dolnośląskiego i ma zastosowanie do podatku należnego od dnia 1 stycznia 2008 r.

PRZEWODNICZĄCY  
RADY GMINY

*MIROSLAW DUDA*

4) **od autobusu** w zależności od liczby miejsc do siedzenia:

<sup>1</sup>ustawa z dnia 12 stycznia 1991r. o podatkach i opłatach lokalnych dokonuje w zakresie swojej regulacji wdrożenia następujących dyrektyw Wspólnot Europejskich: 1) dyrektywy 92/106/EWG z dnia 7 grudnia 1992r. w sprawie ustanowienia wspólnych zasad dla niektórych typów transportu kombinowanego towarów między państwami członkowskimi (Dz. Urz. WE L 368 z 17.12.1992), 2) dyrektywy 1999/62/WE z dnia 17 czerwca 1999r. w sprawie pobierania opłat za użytkowanie niektórych typów infrastruktury przez pojazdy ciężarowe (Dz. Urz. WE L 187 z 20.07.1999). Dane dotyczące ogłoszenia aktów prawa Unii Europejskiej, zamieszczone w ustawie – z dniem uzyskania przez Rzeczpospolitą Polska członkostwa w Unii Europejskiej - dotyczą ogłoszenia tych aktów w Dzienniku Urzędowym Unii Europejskiej – wydanie specjalne).

## 2870

### POROZUMIENIE

Na podstawie art. 20a ust. 2 ustawy z dnia 27 czerwca 1997 r. o bibliotekach (Dz. U. Nr 85, poz. 539, z 1998 r. Nr 106, poz. 668, z 2001 r. Nr 129, poz. 1440, z 2003 r. Nr 113, poz. 984, z 2004 r. Nr 238, poz. 2390 oraz z 2006 r. Nr 220, poz. 1600) oraz uchwały nr VII/60/07 Rady Powiatu w Polkowicach z dnia 27 czerwca 2007 r. w sprawie powierzenia gminie Polkowice prowadzenia zadania publicznego powiatu polkowickiego z zakresu kultury, polegającego na realizacji przez Miejsko–Gminną Bibliotekę Publiczną w Polkowicach zadań biblioteki powiatowej i uchwały nr IX/99/07 Rady Miejskiej w Polkowicach z dnia 14 września 2007 r. w sprawie przyjęcia od powiatu polkowickiego zadań w zakresie prowadzenia powiatowej biblioteki publicznej przez Miejsko–Gminną Bibliotekę Publiczną w Polkowicach,  
zawarte w dniu 28 września 2007 r.

pomiędzy

powiatem polkowickim, reprezentowanym przez Zarząd Powiatu w Polkowicach, w imieniu którego działają:

Marek Tramś – Starosta Polkowicki,

Tomasz Borkowski – Wicestarosta Polkowicki,

przy kontrasygnacie Marii Kasperczyk – Skarbnika Powiatu, zwanym dalej „Powierzającym”

a

gminą Polkowice,

reprezentowaną przez:

Wiesława Wabika – Burmistrza Polkowic,

przy kontrasygnacie Krystyny Kozłowskiej – Skarbnika Gminy,

zwanej dalej „Przyjmującym” o następującej treści:

## § 1

Z dniem 1 października 2007 r. Przyjmujący przyjmuje do wykonania zadania powiatowej biblioteki publicznej, określone w art. 20a ust.1 ustawy z dnia 27 czerwca 1997 r. o bibliotekach ( Dz. U. Nr 85, poz. 539 ze zm.) na mocy uchwał podjętych przez Radę Powiatu w Polkowicach oraz Radę Miejską w Polkowicach, wskazanych w petitem porozumienia.

## § 2

1. Zadania określone w § 1 porozumienia będą realizowane przez Miejsko-Gminną Bibliotekę Publiczną w Polkowicach przy ul. Skalników 6.
2. Wysokość środków finansowych, niezbędnych do realizacji zadań, zostanie określona w formie kalkulacji wydatków sporządzonej przez Przyjmującego i przekazanej Powierzającemu w trybie określonym dla prac nad budżetem powiatu.
3. Wysokość środków, o których mowa ust. 1, będzie ustalana corocznie odpowiednio do zgłaszanych przez Przyjmującego potrzeb i możliwości Powierzającego.
4. Szczegółowe zasady przekazywania środków finansowych należnych Przyjmującemu od Powierzającego z tytułu realizacji przedmiotowego zadania w każdym budżetowym roku określą strony w odrębnych porozumieniach.
5. W przypadku braku porozumienia, w terminie do 31 marca każdego roku realizacji porozumienia, w sprawach wskazanych w ust. 4, porozumienie niniejsze wygasa.

## § 3

Przyjmujący zobowiązuje się do corocznego zabezpieczenia środków finansowych w wysokości zapewniającej prawidłową realizację przez Miejsko-Gminną Bibliotekę Publiczną w Polkowicach zadań biblioteki gminnej.

## § 4

Przyjmujący deklaruje pomoc na dofinansowanie realizacji przez Miejsko-Gminną Bibliotekę Publiczną w Polkowicach zadań powiatowej biblioteki publicznej, w miarę posiadanych środków budżetowych.

## § 5

1. Porozumienie zawiera się na czas nieokreślony.
2. Porozumienie może być rozwiązane przez każdą ze stron za półrocznym wypowiedzeniem i podjęciem uchwał przez uprawnione organy powiatu i gminy.

## § 6

Porozumienie wchodzi w życie z dniem podpisania i podlega ogłoszeniu w Dzienniku Urzędowym Województwa Dolnośląskiego .

## § 7

Porozumienie sporządzono w 5 jednobrzmiących egzemplarzach, po 2 dla każdej ze stron oraz 1 dla Dolnośląskiego Urzędu Wojewódzkiego.

POWIERZAJĄCY

PRZYJMUJĄCY

STAROSTA

BURMISTRZ

MAREK TRAMŚ

WIESŁAW WABIK

**2871****PREZES  
URZĘDU REGULACJI ENERGETYKI**

Wrocław, dnia 28 września 2007 r.

OWR-4210-29/2007/206/VII-A/GM

**DECYZJA**

Na podstawie art. 47 ust. 2 w związku z art. 30 ust. 1 ustawy z dnia 10 kwietnia 1997 r. – Prawo energetyczne (Dz. U. z 2006 r. Nr 89, poz. 625 ze zmianami) oraz w związku z art. 104 ustawy z dnia 14 czerwca 1960 r. – Kodeks postępowania administracyjnego (Dz. U. z 2000 r. Nr 98, poz. 1071 ze zmianami),

**po rozpatrzeniu wniosku**

z dnia 29 czerwca 2007 r.

w sprawie zatwierdzenia taryfy dla ciepła

**Przedsiębiorstwa Energetycznego**

**„ENERGETYKA-ROKITA” Spółka z ograniczoną odpowiedzialnością**

z siedzibą w Brzegu Dolnym

posiadającego statystyczny numer identyfikacyjny REGON 930954745,  
zwanego w dalszej części decyzji Przedsiębiorstwem

**postanawiam**

**zatwierdzić taryfę dla ciepła**

ustaloną przez wymienione Przedsiębiorstwo, stanowiącą załącznik  
do niniejszej decyzji,

na okres **do dnia 31 października 2008 r.**

**UZASADNIENIE**

Na podstawie art. 61 § 1 ustawy z dnia 14 czerwca 1960 r. – Kodeks postępowania administracyjnego, w związku z art. 47 ust. 2 ustawy z dnia 10 kwietnia 1997 r. – Prawo energetyczne, na wniosek Przedsiębiorstwa posiadającego koncesje z dnia 28 października 1998 r. na:

- wytwarzanie ciepła nr WCC/420/206/U/OT-6/98/AD, ze zmianą z dnia 7 listopada 2001 r. nr WCC/420A/206/W/3/2001/MJ,
  - przesyłanie i dystrybucję ciepła nr PCC/438/206/U/OT-6/98/AD, ze zmianami z dnia 6 grudnia 1999 r. nr PCC/438/S/206/U/3/99, z dnia 7 listopada 2001 r. nr PCC/438A/206/W/3/2001/MJ, z dnia 21 sierpnia 2002 r. nr PCC/438B/206/W/OWR/2002/CH, oraz z dnia 16 maja 2005 r. nr PCC/438C/206/W/OWR/2005/JJ,
  - na obrót ciepłem z dnia 6 czerwca 2006 r. nr OCC/331/206/W/OWR/2006/MK,
- w dniu 4 lipca 2007 r. zostało wszczęte postępowanie administracyjne w sprawie zatwierdzenia taryfy dla ciepła, ustalonej przez to Przedsiębiorstwo.

Zgodnie z art. 47 ust. 1 ustawy – Prawo energetyczne, przedsiębiorstwa energetyczne posiadające koncesje ustalają taryfy dla paliw gazowych i energii, które podlegają zatwierdzeniu przez Prezesa URE oraz proponują okres ich obowiązywania.

Przedłożona taryfa podlega zatwierdzeniu przez Prezesa URE, o ile jest zgodna z zasadami i przepisami, o których mowa w art. 44-46 ustawy Prawo energetyczne.

W trakcie postępowania administracyjnego, na podstawie zgromadzonej dokumentacji ustalono, że Przedsiębiorstwo opracowało taryfę zgodnie z zasadami określonymi w art. 44 i 45 ustawy – Prawo energetyczne oraz z przepisami rozporządzenia Ministra Gospodarki i Pracy z dnia 25 października 2006 r. w sprawie szczegółowych zasad kształtowania i kalkulacji taryf oraz rozliczeń z tytułu zaopatrzenia w ciepło (Dz. U. z 2006 r. Nr 193, poz. 1423).

Oceny kosztów uzasadnionych, stanowiących podstawę obliczania jednostkowych kosztów oraz ustalania cen i stawek opłat, dokonano na podstawie porównania jednostkowych kosztów

planowanych dla pierwszego roku stosowania taryfy z jednostkowymi kosztami wynikającymi z kosztów poniesionych w roku kalendarzowym poprzedzającym pierwszy rok stosowania taryfy. Udział opłat stałych, w łącznych opłatach za świadczenie usług w zakresie przesyłania i dystrybucji ciepła, o których mowa w art. 45 ust. 5 ustawy – Prawo energetyczne został przyjęty zgodnie z wnioskiem Przedsiębiorstwa, ponieważ zapewnia ochronę interesów odbiorców. Okres obowiązywania taryfy dla ciepła ustalono zgodnie z wnioskiem Przedsiębiorstwa. W tym stanie rzeczy postanowiłem orzec, jak w rozstrzygnięciu.

### POUCZENIE

1. Od niniejszej decyzji przysługuje odwołanie do Sądu Okręgowego w Warszawie – Sądu Ochrony Konkurencji i Konsumentów – za moim pośrednictwem, w terminie dwutygodniowym od dnia jej doręczenia (art. 30 ust. 2 i 3 ustawy z dnia 10 kwietnia 1997 r. – Prawo energetyczne oraz art. 479<sup>46</sup> pkt 1 i art. 479<sup>47</sup> § 1 Kodeksu postępowania cywilnego).
2. Odwołanie od decyzji powinno czynić zadość wymaganiom przepisanych dla pisma procesowego oraz zawierać oznaczenie zaskarżonej decyzji i wartości przedmiotu sporu, przytoczenie zarzutów, zwięzłe ich uzasadnienie, wskazanie dowodów, a także zawierać wniosek o uchylenie albo o zmianę decyzji w całości lub w części (art. 479<sup>49</sup> Kodeksu postępowania cywilnego).  
**Odwołanie należy przesłać na adres Południowo-Zachodniego Oddziału Terenowego Urzędu Regulacji Energetyki – ul. Marszałka Józefa Piłsudskiego 49-57, 50-032 Wrocław.**
3. Stosownie do art. 31 ust. 4 i art. 47 ust. 3 pkt. 2 ustawy – Prawo energetyczne, taryfa zostanie skierowana do ogłoszenia w Dzienniku Urzędowym Województwa Dolnośląskiego.
4. Stosownie do art. 47 ust. 4 ustawy – Prawo energetyczne, Przedsiębiorstwo wprowadza taryfę do stosowania nie wcześniej niż po upływie 14 dni i nie później niż do 45 dnia od daty jej opublikowania w Dzienniku Urzędowym Województwa Dolnośląskiego.

Z upoważnienia Prezesa Urzędu Regulacji Energetyki

#### DYREKTOR

POŁUDNIOWO-ZACHODNIEGO  
ODDZIAŁU TERENOWEGO  
URZĘDU REGULACJI ENERGETYKI  
z siedzibą we Wrocławiu  
*Jadwiga Gogolewska*

**Przedsiębiorstwo Energetyczne „Energetyka-Rokita”  
Spółka z ograniczoną odpowiedzialnością  
z siedzibą w Brzegu Dolnym**

### TARYFA DLA CIEPŁA

Niniejsza taryfa stanowi załącznik do decyzji Prezesa URE z dnia 28 września 2007 r.  
nr OWR-4210-29/2007/206/VII-A/GM

#### 1. Objasnienia pojęć używanych w taryfie

**Ustawa** – ustawa z dnia 10 kwietnia 1997 r. – Prawo energetyczne (Dz. U. z 2006 r. Nr 89, poz. 625, Nr 104, poz. 708, Nr 158, poz. 1123 i Nr 170, poz. 1217 oraz z 2007 r. Nr 21, poz. 124, Nr 52, poz. 343, Nr 115, poz. 790 i Nr 130, poz. 905).

**Rozporządzenie taryfowe** – rozporządzenie Ministra Gospodarki z dnia 9 października 2006 r. w sprawie szczegółowych zasad kształtowania i kalkulacji taryf oraz rozliczeń z tytułu zaopatrzenia w ciepło (Dz. U. z 2006 r. Nr 193, póź. 1423).

**Rozporządzenie o funkcjonowaniu systemów ciepłowniczych** Ministra Gospodarki z dnia 15 stycznia 2007 r. w sprawie szczegółowych warunków funkcjonowania systemów ciepłowniczych (Dz. U. z 2007 r. Nr 16, póź. 92).

**Taryfa** – zbiór cen i stawek opłat oraz warunków ich stosowania, opracowany przez przedsiębiorstwo energetyczne i wprowadzany jako obowiązujący dla określonych w nim odbiorców w trybie określonym ustawą.

**Grupa taryfowa** – grupa odbiorców korzystających z usług związanych z zaopatrzeniem w ciepło, z którymi rozliczenia są prowadzone na podstawie tych samych cen i stawek opłat oraz warunków ich stosowania.

**Przedsiębiorstwo energetyczne, sprzedawca** – Przedsiębiorstwo Energetyczne „Energetyka Rokita” Spółka z ograniczoną odpowiedzialnością z siedzibą w Brzegu Dolnym, prowadzące działalność gospodarczą w zakresie wytwarzania, przesyłania i dystrybucji oraz obrotu ciepłem.

**Odbiorca** – każdy, kto otrzymuje lub pobiera ciepło na podstawie umowy z przedsiębiorstwem energetycznym.



**Źródło ciepła** – połączone ze sobą urządzenia lub instalacje służące do wytwarzania ciepła.

**Sieć ciepłownicza** – połączone ze sobą urządzenia lub instalacje, służące do przesyłania i dystrybucji ciepła ze źródeł ciepła do węzłów cieplnych.

**Przyłącze** – odcinek sieci ciepłowniczej, doprowadzający ciepło wyłącznie do jednego węzła cieplnego.

**Węzeł cieplny** – połączone ze sobą urządzenia lub instalacje służące do zmiany rodzaju lub parametrów nośnika ciepła dostarczanego z przyłącza oraz regulacji ilości ciepła dostarczanego do instalacji odbiorczych.

**Instalacja odbiorcza** – połączone ze sobą urządzenia lub instalacje, służące do transportowania ciepła lub ciepłej wody z węzłów cieplnych lub źródeł ciepła do odbiorników ciepła lub punktów poboru ciepłej wody w obiekcie.

**Obiekt** – budowla lub budynek wraz z instalacjami odbiorczymi.

**Układ pomiarowo-rozliczeniowy** – dopuszczony do stosowania zgodnie z odrębnymi przepisami, zespół urządzeń służących do pomiaru ilości i parametrów nośnika ciepła, których wskazania stanowią podstawę do obliczenia należności z tytułu dostarczania ciepła.

**Moc cieplna** – ilość ciepła wytworzonego lub dostarczonego do podgrzania określonego nośnika ciepła albo ilość ciepła odebranego z tego nośnika w jednostce czasu.

**Zamówiona moc cieplna** – ustalona przez odbiorcę lub podmiot ubiegający się o przyłączenie do sieci ciepłowniczej największa moc cieplna, jaka w danym obiekcie wystąpi w warunkach obliczeniowych, która zgodnie z określonymi w odrębnych przepisach warunkami technicznymi oraz wymaganiami technologicznymi dla tego obiektu jest niezbędna do zapewnienia:

- pokrycia strat ciepła w celu utrzymania normatywnej temperatury i wymiany powietrza w pomieszczeniach,
- utrzymania normatywnej temperatury ciepłej wody w punktach czerpalnych,
- prawidłowej pracy innych urządzeń lub instalacji.

#### Warunki obliczeniowe:

- obliczeniowa temperatura powietrza atmosferycznego określona dla strefy klimatycznej, w której zlokalizowane są obiekty, do których jest dostarczane ciepło.
- normatywna temperatura wody.

**Nielegalne pobieranie ciepła** – pobieranie ciepła bez zawarcia umowy z przedsiębiorstwem energetycznym, z całkowitym lub częściowym pomiarem układu pomiarowo-rozliczeniowego lub poprzez ingerencję w ten układ mającą wpływ na zafałszowanie pomiarów dokonywanych przez układ pomiarowo-rozliczeniowy.

#### 2. Zakres działalności gospodarczej związanej z zaopatrzeniem w ciepło

Przedsiębiorstwo energetyczne prowadzi działalność gospodarczą w zakresie wytwarzania, przesyłania, dystrybucji i obrotu ciepłem. Działalność ta prowadzona jest na podstawie udzielonych przez Prezesa Urzędu Regulacji Energetyki koncesji z dnia 28 października 1998 r., na:

- wytwarzanie ciepła nr WCC/420/206/U/OT-6/98/AD ze zmianą z dnia 7 listopada 2001 r. nr WCC/420A/206/W/3/2001/MJ,
- przesyłanie i dystrybucję ciepła nr PCC/438/206/U/OT-6/98/AD ze zmianami z dnia 6 grudnia 1999 r. nr PCC/438/S/206/U/3/99, z dnia 7 listopada 2001 r. nr PCC/438A/206/W/3/2001/MJ, z dnia 21 sierpnia 2002 r. nr PCC/438B/206/W/OWR/2002/HC oraz z dnia 16 maja 2005 r. nr PCC/438C/206/W/OWR/2005/JJ,
- na obrót ciepłem z dnia 6 czerwca 2006 r. nr OCC/331/206/W/OWR/2006/MK.

#### 3. Podział odbiorców ciepła na grupy taryfowe

Zgodnie z postanowieniami rozporządzenia taryfowego wyodrębniono następujące grupy taryfowe:

**Grupa „P”** – odbiorcy, którym ciepło dostarczane jest za pośrednictwem parowej sieci ciepłowniczej sprzedawcy.

**Grupa „M”** – odbiorcy, którym ciepło dostarczane jest za pośrednictwem wodnej sieci ciepłowniczej i węzłów cieplnych sprzedawcy.

#### 4. Rodzaje oraz wysokość cen i stawek opłat

##### 4.1. Ceny i stawki opłat za ciepło

###### Grupa taryfowa „P”

Wyszczególnienie	Jednostki	Wysokość cen i stawek opłat	
		netto	brutto*
Cena za zamówioną moc cieplną	zł/MW/rok	28557,81	34 840,53
	rata miesięczna	2379,82	2 903,38
Cena ciepła	zł/GJ	19,11	23,31
Cena nośnika ciepła	zł/m <sup>3</sup>	4,83	5,89
Stawka opłaty stałej za usługi przesyłowe	zł/MW/rok	11438,47	13 954,93
	rata miesięczna	953,21	1 162,91
Stawka opłaty zmiennej za usługi przesyłowe	zł/GJ	5,02	6,12

\*Ceny i stawki opłat brutto zawierają podatek od towarów i usług w wysokości 22%

### Grupa taryfowa „M”

Wyszczególnienie	Jednostki	Wysokość cen i stawek opłat	
		netto	brutto*
Cena za zamówioną moc ciepłą	zł/MW/rok	31 613,38	38 568,32
	rata miesięczna	2 634,45	3214,03
Cena ciepła	zł/GJ	20,23	24,68
Cena nośnika ciepła	zł/m <sup>3</sup>	4,83	5,89
Stawka opłaty stałej za usługi przesyłowe	zł/MW/rok	14927,01	18210,95
	rata miesięczna	1 243,92	1 517,58
Stawka opłaty zmiennej za usługi przesyłowe	zł/GJ	9,91	12,09

\*ceny i stawki opłat brutto zawierają podatek od towarów i usług w wysokości 22%.

#### 4.2. Stawki opłat za przyłączenie do sieci ciepłowniczej

W przypadku przyłączenia odbiorców ciepła do wodnej sieci ciepłowniczej stosowane będą następujące stawki opłat za przyłączenie do sieci.

Rodzaj przyłącza 2xDN [mm]	Stawki opłat netto* [zł/mb]
DN32	108,00
DN40	115,00
DN50	118,00
DN65	128,00
DN80	139,00

\*do stawek opłat netto doliczony będzie podatek od towarów i usług w wysokości zgodnej z obowiązującymi przepisami.

Sprzedawca nie przewiduje przyłączania odbiorców do ciepłowniczej sieci parowej w okresie obowiązywania taryfy. W przypadku wystąpienia odbiorcy z wnioskiem o przyłączenie do sieci parowej, sprzedawca niezwłocznie wystąpi do Prezesa URE z wnioskiem o zmianę taryfy zakresie ustalania stawek opłat za przyłączenie.

#### 5. Sposób obliczania opłat

**Miesięczna rata opłaty za zamówioną moc ciepłą** – pobierana w każdym miesiącu, stanowi iloczyn zamówionej mocy cieplnej oraz 1/12 ceny za zamówioną moc ciepłą dla danej grupy taryfowej.

**Opłata za ciepło** – pobierana za każdy miesiąc, w którym nastąpił pobór ciepła, stanowi iloczyn ilości dostarczonego ciepła, ustalonej na podstawie odczytów wskazań układu pomiarowo-rozliczeniowego, zainstalowanego na przyłączy do węzła cieplnego albo w innych miejscach rozgraniczenia eksploatacji urządzeń i instalacji określonych w umowach, oraz ceny ciepła dla danej grupy taryfowej.

**Opłata za nośnik ciepła** – pobierana za każdy miesiąc, w którym nastąpił pobór nośnika ciepła, stanowi iloczyn ilości nośnika ciepła dostarczonego do napełniania i uzupełnienia ubytków wody w instalacjach odbiorczych, ustalonej na podstawie odczytów wskazań układu pomiarowo-rozliczeniowego zainstalowanego w węźle cieplnym, oraz ceny nośnika ciepła dla danej grupy taryfowej.

**Miesięczna rata opłaty stałej za usługi przesyłowe** – pobierana w każdym miesiącu, stanowi iloczyn zamówionej mocy cieplnej oraz 1/12 stawki opłaty stałej za usługi przesyłowe dla danej grupy taryfowej.

**Opłata zmienna za usługi przesyłowe** – pobierana za każdy miesiąc, w którym nastąpił pobór ciepła, stanowi iloczyn ilości dostarczonego ciepła, ustalonej na podstawie odczytów wskazań układu pomiarowo-rozliczeniowego, zainstalowanego na przyłączy do węzła cieplnego albo w innych miejscach rozgraniczenia eksploatacji urządzeń i instalacji określonych w umowach, oraz stawki opłaty zmiennej za usługi przesyłowe dla danej grupy taryfowej.

**Opłata za przyłączenie** – obliczana jako iloczyn długości przyłącza i stawki opłaty za przyłączenie, ustalonej w taryfie dla danego rodzaju przyłącza.

#### 6. Warunki stosowania cen i stawek opłat

Ustalone w niniejszej taryfie ceny i stawki opłat obowiązują przy zachowaniu parametrów jakościowych nośnika ciepła standardów jakościowych obsługi odbiorców określonych w rozdziale 6 rozporządzenia o

funkcjonowaniu systemów ciepłowniczych. W przypadkach:

- uszkodzenia lub stwierdzenia nieprawidłowych wskazań układu pomiarowo-rozliczeniowego,
- niedotrzymania przez przedsiębiorstwo energetyczne standardów jakościowych obsługi odbiorców,
- niedotrzymania przez strony warunków umowy sprzedaży ciepła,
- nielegalnego pobierania ciepła,
- udzielania i naliczania bonifikat przysługujących odbiorcy stosuje się odpowiednio postanowienia określone w rozdziale 4 rozporządzenia taryfowego.

#### 7. Wprowadzanie zmian cen i stawek opłat

Taryfa, po zatwierdzeniu przez Prezesa Urzędu Regulacji Energetyki, jest kierowana do ogłoszenia w Dzienniku Urzędowym Województwa Dolnośląskiego.

Przedsiębiorstwo wprowadza taryfę do stosowania nie wcześniej niż po upływie 14 dni i nie później niż do 45 dnia od daty jej opublikowania.

Wszyscy odbiorcy będą powiadamiani pisemnie o wprowadzaniu nowych cen i stawek opłat z wyprzedzeniem, co najmniej 14 dni od daty planowanego ich wprowadzenia.

PREZES ZARZĄDU  
DYREKTOR GENERALNY

ZBIGNIEW STAWIŃSKI

## 2872

### INFORMACJA O DECYZJI PREZESA URZĘDU REGULACJI ENERGETYKI W SPRAWIE ZMIANY KONCESJI DLA BOT ELEKTROWNIA TURÓW S.A. W BOGATYNI

W dniu 27 września 2007 r. decyzją Prezesa URE nr PCC/496-ZTO/1248/W/OWR/2007/SS dokonano zmiany koncesji na prowadzenie działalności w zakresie przesyłania i dystrybucji ciepła, dla BOT Elektrownia Turów S.A., polegającej na przedłużeniu ich obowiązywania do 31 grudnia 2025 r.

#### Uzasadnienie

Przedsiębiorstwo wystąpiło z wnioskiem z dnia 11 maja 2007 r., o **przedłużenie ważności koncesji** na przesyłanie i dystrybucję ciepła, spełniając warunek art. 39 ustawy – Prawo energetyczne, zgodnie z którym przedsiębiorstwo może złożyć wniosek o przedłużenie ważności koncesji, nie później niż na 18 miesięcy przed jej wygaśnięciem.

Niezależnie od przedłużenia terminu ważności, w koncesji wprowadzono również zmiany wynikające ze zmian przepisów prawnych, na które Przedsiębiorstwo wyraziło zgodę.

Ponieważ uznano za niezasadne dokonywanie kolejnych zmian w koncesji na przesyłanie i dystrybucję ciepła w razie zmiany mocy źródła ciepła, postanowiono wykreślić z treści koncesji na przesyłanie i dystrybucję dane dotyczące mocy źródła ciepła.

Na podstawie art. 155 ustawy z dnia 14 czerwca 1960 r. – Kodeks postępowania administracyjnego (Dz. U. z 2000 r. Nr 98, poz. 1071 z późn. zm.) w związku z art. 30 ust. 1 art. 39 i art. 41 ust. 1, ustawy z dnia 10 kwietnia 1997 r. – Prawo energetyczne (Dz. U. z 2006 r. Nr 89, poz. 625 z późn. zm.) Prezes Urzędu Regulacji Energetyki decyzją z dnia 27 września 2007 r. **PCC/496-ZTO/1248/W/OWR/2007/SS** zmienił swoją decyzję z dnia 29 października 1998 r. Nr PCC/496/1248/U/1/98/RG ze zmianami, w sprawie udzielenia koncesji w zakresie przesyłania i dystrybucji ciepła i przedłużył jej obowiązywanie do 31 grudnia 2025 r.

Z upoważnienia Prezesa Urzędu Regulacji Energetyki

DYREKTOR  
POŁUDNIOWO-ZACHODNIEGO  
ODDZIAŁU TERENOWEGO  
URZĘDU REGULACJI ENERGETYKI  
z siedzibą we Wrocławiu  
Jadwiga Gogolewska

**2873****INFORMACJA O DECYZJACH PREZESA URZĘDU REGULACJI ENERGETYKI  
W SPRAWIE ZMIANY KONCESJI DLA KGHM POLSKA MIEDŹ S.A.  
Z SIEDZIBĄ W LUBINIE**

W dniu 27 września 2007 r. decyzją Prezesa URE Nr PCC/579-ZTO/2678/W/OWR/2007/JM dokonano zmiany koncesji na prowadzenie działalności gospodarczej w zakresie przesyłania i dystrybucji ciepła oraz decyzją Nr OCC/151-ZTO/2678/W/OWR/2007/JM dokonano zmiany koncesji na prowadzenie działalności gospodarczej w zakresie obrotu ciepłem dla KGHM Polska Miedź S.A. z siedzibą w Lubinie, polegającej na przedłużeniu ich obowiązywania do 30 listopada 2025 r.

**Uzasadnienie**

Przedsiębiorstwo wystąpiło z wnioskiem z dnia 22 marca 2007 r. o przedłużenie ważności koncesji na przesyłanie i dystrybucję ciepła oraz obrót ciepłem spełniając warunek art. 39 ustawy – Prawo energetyczne zgodnie z którym, przedsiębiorstwo może złożyć wniosek o przedłużenie ważności koncesji, nie później niż na 18 miesięcy przed jej wygaśnięciem. Niezależnie od przedłużenia terminu ważności, w koncesji wprowadzono również zmiany wynikające ze zmian przepisów prawnych, na które Przedsiębiorstwo wyraziło zgodę.

Na podstawie art. 155 ustawy z dnia 14 czerwca 1960 r. – Kodeks postępowania administracyjnego (Dz. U. z 2000 r. Nr 98, poz. 1071 ze zmianami) w związku z art. 30 ust. 1 i art. 39 ustawy z dnia 10 kwietnia 1997 r. – Prawo energetyczne (Dz. U. z 2006 r. Nr 89, poz. 625 ze zmianami) Prezes Urzędu Regulacji Energetyki:

- decyzją z dnia 27 września 2007 r. Nr PCC/579-ZTO/2678/W/OWR/2007/JM zmienił swoją decyzję z dnia 12 listopada 1998 r. Nr PCC/579/2678/U/3/98/RW ze zmianami, w sprawie udzielenia koncesji na przesyłanie i dystrybucję ciepła i przedłużył jej obowiązywanie do 30 listopada 2025 r.
- decyzją z dnia 27 września 2007 r. Nr OCC/151-ZTO/2678/OWR/2007/JM zmienił swoją decyzję z dnia 12 listopada 1998 r. Nr OCC/151-ZTO/2678/U/3/98/RW ze zmianami, w sprawie udzielenia koncesji na obrót ciepłem i przedłużył jej obowiązywanie do 30 listopada 2025 r.

Z upoważnienia Prezesa Urzędu Regulacji Energetyki

**DYREKTOR**

POŁUDNIOWO-ZACHODNIEGO  
ODDZIAŁU TERENOWEGO  
URZĘDU REGULACJI ENERGETYKI  
z siedzibą we Wrocławiu  
*Jadwiga Gogolewska*

**2874****INFORMACJA O DECYZJACH PREZESA URZĘDU REGULACJI ENERGETYKI  
W SPRAWIE ZMIANY KONCESJI DLA ENERGETYKI CIEPLNEJ  
OPOLSZCZYZNY SA Z SIEDZIBĄ W OPOLU**

W dniu 28 września 2007 r. Prezes URE dokonał zmiany koncesji decyzjami: nr WCC/374-ZTO-A/73/W/OWR/2007/JJ na wytwarzanie ciepła oraz nr PCC/392-ZTO-A/73/W/OWR/2007/JJ na przesyłanie i dystrybucję ciepła, dla Energetyki Ciepłej Opolszczyzny SA z siedzibą w Opolu.

### Uzasadnienie

Pismami z dnia 8 sierpnia 2007 r. znak: TT/1001/2007 i TT/1002/2007 Przedsiębiorstwo wystąpiło o zmianę pkt. 1 koncesji na wytwarzanie oraz przesyłanie i dystrybucję ciepła. Zmiana pkt 1 cytowanych koncesji związana jest z zaprzestaniem eksploatacji kotłowni K-231 w Brzegu, zmianą wielkości mocy zainstalowanej w kotłowniach K-355 w Kluczborku i K-1106 w Krośnie Odrzańskim, zmianą praw własności w obrębie kotłowni K-1106 w Krośnie Odrzańskim, zmianą adresu kotłowni K-1061 w Sulechowie, połączeniem dwóch sieci ciepłowniczych w miejscowości Żary oraz przyjęciem do eksploatacji dwóch kotłowni i sieci ciepłowniczej w Jelczu-Laskowicach.

Zgodnie z art. 155 ustawy – Kodeks postępowania administracyjnego decyzja ostateczna, na mocy której strona nabyła prawo, może być w każdym czasie za zgodą strony uchylona lub zmieniona przez organ administracji publicznej, który ją wydał lub przez organ wyższego stopnia, jeżeli przepisy szczególne nie sprzeciwiają się uchyleniu lub zmianie takiej decyzji i przemawia za tym interes społeczny lub słuszny interes strony.

Na podstawie art. 155 ustawy z dnia 14 czerwca 1960 r. – Kodeks postępowania administracyjnego (Dz. U. z 2000 r. Nr 98, poz. 1071 ze zmianami) w związku z art. 30 ust. 1 i art. 32 ust.1, ustawy z dnia 10 kwietnia 1997 r. – Prawo energetyczne (Dz. U. z 2006 r. Nr 89, poz. 625 ze zmianami) Prezes Urzędu Regulacji Energetyki:

- decyzją z dnia 28 września 2007 r. nr **WCC/374-ZTO-A/73/W/OWR/2007/JJ** zmienił swoją decyzję z dnia 19 października 1998 r. nr WCC/374/73/W/98/DN z późniejszymi zmianami, w sprawie udzielenia koncesji na **wytwarzanie ciepła**,
- decyzją z dnia 28 września 2007 r. nr **PCC/392-ZTO-A/73/W/OWR/2007/JJ** zmienił swoją decyzję z dnia 19 października 1998 r. nr PCC/392/73/W/3/98/DN z późniejszymi zmianami, w sprawie udzielenia koncesji na **przesyłanie i dystrybucję ciepła**, zgodnie z wnioskiem Przedsiębiorstwa.

Z upoważnienia Prezesa Urzędu Regulacji Energetyki

#### DYREKTOR

POŁUDNIOWO-ZACHODNIEGO  
ODDZIAŁU TERENOWEGO  
URZĘDU REGULACJI ENERGETYKI  
z siedzibą we Wrocławiu  
*Jadwiga Gogolewska*

## 2875

### INFORMACJA O DECYZJACH PREZESA URZĘDU REGULACJI ENERGETYKI W SPRAWIE ZMIANY KONCESJI DLA ZAKŁADU USŁUG TECHNICZNYCH SP. Z O. O. Z SIEDZIBĄ W STRONIU ŚLĄSKIM

W dniu 28 września 2007 r. decyzją Prezesa URE Nr WCC/186-ZTO/233/U/OWR/2007/CP dokonano zmiany koncesji na prowadzenie działalności w zakresie wytwarzania ciepła oraz decyzją Nr PCC/107-ZTO/233/U/OWR/2007/CP dokonano zmiany koncesji na prowadzenie działalności w zakresie przesyłania i dystrybucji ciepła dla Zakładu Usług Technicznych Sp. z o. o. z siedzibą w Stroniu Śląskim.

### Uzasadnienie

Przedsiębiorstwo wystąpiło z wnioskiem z dnia 12 kwietnia 2007 r. o **przedłużenie ważności koncesji** na wytwarzanie ciepła oraz przesyłanie i dystrybucję ciepła w związku z art. 39 ustawy – Prawo energetyczne, przedsiębiorstwo może złożyć wniosek o przedłużenie ważności koncesji, nie później niż na 18 miesięcy przed jej wygaśnięciem.

Przedsiębiorstwo wyraziło zgodę na dokonanie niezbędnych (oprócz zmiany terminu) zmian w udzielonej koncesji, dotyczących zastąpienia statystycznego numeru identyfikacyjnego REGON oznaczeniem przedsiębiorcy, w rejestrze przedsiębiorców w Krajowym Rejestrze Sądowym oraz numerem identyfikacji podatkowej (NIP).

Na podstawie art. 155 ustawy z dnia 14 czerwca 1960 r. – Kodeks postępowania administracyjnego (Dz. U. z 2000 r. Nr 98, poz. 1071 ze zmianami) w związku z art. 30 ust. 1 art. 39

ustawy z dnia 10 kwietnia 1997 r. – Prawo energetyczne (Dz. U. z 2006 r. Nr 89, poz. 625 ze zmianami):

- Prezes Urzędu Regulacji Energetyki decyzją z dnia 28 września 2007 r. Nr WCC/186-ZTO/233/U/OWR/2007/CP zmienił swoją decyzję z dnia 7 października 1998 r. WCC/186/233/U/OT-6/98/GM z późniejszymi zmianami, w sprawie udzielenia koncesji w zakresie **wytwarzania ciepła**.
- Prezes Urzędu Regulacji Energetyki decyzją z dnia 28 września 2007 r. Nr PCC/107-ZTO/233/U/OWR/2007/CP zmienił swoją decyzję z dnia 1 października 1998 r. PCC/107/316/U/OT-6/98/GM z późniejszymi zmianami, w sprawie udzielenia koncesji w zakresie **przesyłania i dystrybucji ciepła**.

Z upoważnienia Prezesa Urzędu Regulacji Energetyki

**DYREKTOR**

POŁUDNIOWO-ZACHODNIEGO  
ODDZIAŁU TERENOWEGO  
URZĘDU REGULACJI ENERGETYKI  
z siedzibą we Wrocławiu  
*Jadwiga Gogolewska*

---

Egzemplarze bieżące i z lat ubiegłych oraz załączniki można nabywać:

1) w punktach sprzedaży:

- Dolnośląskiego Urzędu Wojewódzkiego we Wrocławiu, 50-951 Wrocław, pl. Powstańców Warszawy 1, tel. 0-71/340-64-74,
- Dolnośląskiego Urzędu Wojewódzkiego we Wrocławiu Delegatura w Jeleniej Górze, 58-506 Jelenia Góra, ul. Wiejska 29, tel. 0-75/764-72-99,
- Dolnośląskiego Urzędu Wojewódzkiego we Wrocławiu Delegatura w Legnicy, 59-220 Legnica, ul. F. Skarbka 3, tel. 0-76/856-08-00 w. 401,
- Dolnośląskiego Urzędu Wojewódzkiego we Wrocławiu Delegatura w Wałbrzychu, 58-300 Wałbrzych, ul. Słowackiego 23a-24, tel. 0-74/849-40-70,

2) w przypadku prenumeraty, na podstawie nadesłanego zamówienia w Dolnośląskim Urzędzie Wojewódzkim we Wrocławiu – Zakładzie Obsługi Urzędu, 50-951 Wrocław, pl. Powstańców Warszawy 1, tel. 0-71/340-62-02.

Zbiory Dziennika Urzędowego wraz ze skorowidzami wyłożone są do powszechnego wglądu w Bibliotece Urzędowej Dolnośląskiego Urzędu Wojewódzkiego, pl. Powstańców Warszawy 1, 50-951 Wrocław, tel. 0-71/340-62-54. Treść wydawanych dzienników dostępna jest w Internecie na stronie: <http://www.duw.pl/dzienn.htm>

---

**Wydawca:** Wojewoda Dolnośląski

**Redakcja:** Wydział Nadzoru i Kontroli Dolnośląskiego Urzędu Wojewódzkiego,

Redakcja Dziennika Urzędowego Województwa Dolnośląskiego, 50-951 Wrocław, pl. Powstańców Warszawy 1, tel. 0-71/340-66-21

**Skład, druk i rozpowszechnianie:** Dolnośląski Urząd Wojewódzki we Wrocławiu – Zakład Obsługi Urzędu, 50-951 Wrocław, pl. Powstańców Warszawy 1

**Dystrybucja:** tel. 0-71/340-62-02

---

Tłoczono z polecenia Wojewody Dolnośląskiego  
w Dolnośląskim Urzędzie Wojewódzkim we Wrocławiu – Zakładzie Obsługi Urzędu  
50-951 Wrocław, pl. Powstańców Warszawy 1