



DZIENNIK URZĘDOWY

WOJEWÓDZTWA DOLNOŚLĄSKIEGO

Wrocław, dnia 9 czerwca 2008 r.

Nr 157

TREŚĆ:

Poz.:

UCHWAŁY RAD MIEJSKICH

- 1824** – Rady Miejskiej w Pieńsku nr XIX/112/08 z dnia 29 maja 2008 r. w sprawie zmiany uchwały Rady Miejskiej w Pieńsku nr XIX/131/04 z dnia 30 czerwca 2004 r. w sprawie trybu udzielania i rozliczania dotacji dla przedszkoli niepublicznych 11227
- 1825** – Rady Miejskiej w Ziębicach nr XX/118/2008 z dnia 29 kwietnia 2008 r. w sprawie uwzględnienia w całości skargi Wojewody Dolnośląskiego na wyszczególnione w skardze przepisy w brzmieniu przyjętym uchwałą nr XV/71/07 z dnia 25 października 2007 r. Rady Miejskiej w Ziębicach w sprawie zasad gospodarowania nieruchomościami wchodzącymi w skład gminnego zasobu nieruchomości oraz wysokości opłat z tytułu użytkowania wieczystego 11228

UCHWAŁY RAD GMIN

- 1826** – Rady Gminy Krośnice nr XII/87/08 z dnia 5 marca 2008 r. w sprawie regulaminu przyznawania dodatków i innych składników wynagrodzenia nauczycieli zatrudnionych w szkołach prowadzonych przez Gminę Krośnice 11229
- 1827** – Rady Gminy Stare Bogaczowice nr XII/80/08 z dnia 14 kwietnia 2008 r. w sprawie miejscowego planu zagospodarowania przestrzennego obszaru zabudowy mieszkaniowej jednorodzinnej położonego w obrębie wsi Cieszów, gmina Stare Bogaczowice ... 11233

1824

UCHWAŁA RADY MIEJSKIEJ W PIEŃSKU NR XIX/112/08

z dnia 29 maja 2008 r.

w sprawie zmiany uchwały Rady Miejskiej w Pieńsku nr XIX/131/04 z dnia 30 czerwca 2004 r. w sprawie trybu udzielenia i rozliczania dotacji dla przedszkoli niepublicznych

Na podstawie art. 18 ust. 2 pkt 15 ustawa z dnia 8 marca 1990 r. o samorządzie gminnym (t.j. z 2001 r. Dz. U. Nr 142, poz. 1591 z późn. zm.) w związku z art. 90 ust. 4 ustawy z dnia 7 września 1991 r. o systemie oświaty (t.j. z 2004 roku Dz. U. Nr 256, poz. 2572 z późn. zm.) Rada Miejska w Pieńsku uchwała:

§ 1

W uchwale nr XIX/131/04 Rady Miejskiej w Pieńsku z dnia 30 czerwca 2004 roku w sprawie trybu udzielenia i rozliczania dotacji dla przedszkoli niepublicznych wprowadza się następujące zmiany:

1. w § 4 skreśla się ustęp 2,
2. 9 ust. 1 otrzymuje następujące brzmienie:
„1. Wnioskodawca składa wniosek o częściową kwotę dotacji dwa razy do roku w terminie do 15 stycznia i 15 czerwca przekazując równocześnie gminie rozliczenie z otrzymanej części dotacji za poprzedni okres”.

§ 2

Pozostałe postanowienia uchwały nie ulegają zmianie.

§ 3

Wykonanie uchwały powierza się Burmistrzowi Miasta i Gminy Pieńsk.

§ 4

Uchwała wchodzi w życie po upływie 14 dni od ogłoszenia w Dzienniku Urzędowym Województwa Dolnośląskiego z mocą obowiązującą od dnia 1 stycznia 2008 r.

PRZEWODNICZĄCY
RADY MIEJSKIEJ

STANISŁAW SŁOBODZIAN

1825**UCHWAŁA RADY MIEJSKIEJ W ZIĘBICACH
NR XX/118/2008**

z dnia 29 kwietnia 2008 r.

w sprawie uwzględnienia w całości skargi Wojewody Dolnośląskiego na wyszczególnione w skardze przepisy w brzmieniu przyjętym uchwałą nr XV/71/07 z dnia 25 października 2007 r. Rady Miejskiej w Ziębicach w sprawie zasad gospodarowania nieruchomościami wchodzącymi w skład gminnego zasobu nieruchomości oraz wysokości opłat z tytułu użytkowania wieczystego

Na podstawie art. 18 ust. 2 pkt 15 ustawy z dnia 8 marca 1990 r. o samorządzie gminnym (Dz. U. z 2001 r. Nr 142, poz. 1591 z późn. zm.) w związku z art. 54 § 2 i 3 ustawy z dnia 30 sierpnia 2002 r. – Prawo o postępowaniu przed sądami administracyjnymi (Dz. U. Nr 153, poz. 1270 z późn. zm.) Rada Miejska w Ziębicach uchwała, co następuje:

§ 1

Uwzględnia się w całości skargę Wojewody Dolnośląskiego (sygn. akt NK.II.0914-16/15/08 z dnia 22 stycznia 2008 r. na następujące przepisy zawarte w uchwale nr XV/71/07 z dnia 25 października 2007 r. Rady Miejskiej w Ziębicach w sprawie zasad gospodarowania nieruchomościami wchodzącymi w skład gminnego zasobu nieruchomości oraz wysokości opłat z tytułu użytkowania wieczystego poprzez uchylene:

- 1) w § 2 pkt. 9, 11, 12, 13,
- 2) w § 11 ust. 2 pkt. 2 i 3,
- 3) § 12,
- 4) § 13,
- 5) § 14,
- 6) w § 15 ust. 7, 8, 9 i 10,
- 7) § 16,
- 8) § 20.

§ 2

Upoważnia się Burmistrza Ziębic do podejmowania czynności przed sądem administracyjnym w imieniu Rady Miejskiej w Ziębicach w sprawie skargi, o której mowa w § 1, zgodnie ze stanowiskiem zajętym w niniejszej uchwale.

§ 3

Uchwała wchodzi w życie po upływie 14 dni od dnia opublikowania w Dzienniku Urzędowym Województwa Dolnośląskiego

PRZEWODNICZĄCA
RADY MIEJSKIEJ

AGATA SOBKÓW

1826

UCHWAŁA RADY GMINY KROŚNICE NR XII/87/08

z dnia 5 marca 2008 r.

w sprawie regulaminu przyznawania dodatków i innych składników wynagrodzenia nauczycieli zatrudnionych w szkołach prowadzonych przez Gminę Krośnice

Na podstawie art. 18 ust. 2 pkt 15 i art. 40 ust. 1 ustawy z dnia 8 marca 1990 r. o samorządzie gminnym (tekst jednolity Dz. U. z 2001 r. Nr 142, poz. 1591 z późn. zm.¹⁾ oraz art. 30 ust. 6, art. 49 ust. 2 i art. 54 ust. 7 w związku z art. 91d pkt 1 ustawy z dnia 26 stycznia 1982 r. – Karta Nauczyciela (tekst jednolity Dz. U. z 2006 r. Nr 97, poz. 674 z późn. zm.) oraz rozporządzenia Ministra Edukacji Narodowej i Sportu z dnia 31 stycznia 2005r. w sprawie wysokości minimalnych stawek wynagrodzenia nauczycieli, ogólnych warunków przyznawania dodatków do wynagrodzenia zasadniczego oraz wynagrodzenia za pracę w dniu wolnym od pracy (Dz. U. Nr 22 z 2005 roku, poz.181 z późn. zm.²⁾ Rada Gminy w Krośnicach uchwala, co następuje:

R o z d z i a ł 1

Przepisy ogólne

§ 1

1. Ustala się regulamin określający wysokość oraz szczególne warunki przyznawania nauczycielom zatrudnionych w szkołach prowadzonych przez Gminę Krośnice dodatków oraz innych składników wynagrodzenia.
2. Regulamin określa:
 - 1) wysokość stawek dodatków:
 - a) za wysługę lat,
 - b) motywacyjnego,
 - c) funkcyjnego,
 - d) za warunki pracy;
 - 2) szczegółowe warunki obliczania i wypłacania wynagrodzenia za godziny ponadwymiarowe i godziny doraźnych zastępstw;
 - 3) wysokość i warunki wypłacania składników wynagrodzenia, o których mowa w art. 30 ust. 1 pkt 4 i w tym zakresie:
 - a) ustala kryteria i tryb przyznawania nagród dla nauczycieli ze środków specjalnego funduszu na nagrody dla nauczycieli za ich osiągnięcia dydaktyczno-wychowawcze oraz trybu zgłaszania kandydatów do nagród,
 - b) określa wysokość nauczycielskiego dodatku mieszkaniowego oraz szczegółowe zasady jego przyznawania i wypłacania.

§ 2

Ilekoć w dalszych przepisach niniejszego regulaminu jest mowa bez bliższego określenia o:

- 1) Karcie Nauczyciela – należy przez to rozumieć to ustawę z dnia 26 stycznia 1982 r. – Karta Nauczyciela (tekst jednolity Dz. U. z 2006 r. Nr 97, poz. 674 z późn. zm.);
- 2) rozporządzeniu – należy przez to rozumieć rozporządzenie Ministra Edukacji i Sportu z dnia 31 stycznia 2005 r. w sprawie wysokości minimalnych stawek wynagrodzenia zasadnicze-

go nauczycieli, ogólnych warunków przyznawania dodatków do wynagrodzenia zasadniczego oraz wynagrodzenia za pracę w dniu wolnym od pracy (Dz. U. Nr 22, poz. 181 z późn. zm.);

- 3) szkole – należy przez to rozumieć gminne szkoły podstawowe, gimnazja i przedszkole;
- 4) nauczycielu – należy przez to rozumieć również wychowawców i innych pracowników pedagogicznych zatrudnionych w jednostkach organizacyjnych, o których mowa w pkt 3;
- 5) klasie – należy przez to rozumieć także oddział lub grupę;
- 6) dyrektorze lub wicedyrektorze – należy przez to rozumieć dyrektora lub wicedyrektora jednostki organizacyjnej, o której mowa w pkt. 3;
- 7) Wójcie – należy przez to rozumieć Wójta Gminy Krośnice;
- 8) wynagrodzeniu zasadniczym – należy przez to rozumieć wynagrodzenie przewidziane rozporządzeniem dla określonej kategorii nauczyciela;
- 9) tygodniowym obowiązkowym wymiarze godzin – należy przez to rozumieć tygodniowy obowiązkowy wymiar godzin, o którym mowa w art. 42 ust. 3, art.4 2 ust. 4a oraz ustalony na podstawie art. 42 ust. 6, art. 42 ust. 7 pkt. 3 ustawy Karta Nauczyciela;
- 10) minimalnego wynagrodzenia za pracę pracowników – należy rozumieć wynagrodzenie, o którym mowa w ustawie z dnia 10 października 2002 r. o minimalnym wynagrodzeniu za pracę (Dz. U. Nr 200, poz. 1679 z późniejszymi zmianami) ustalone przez Ministra Gospodarki, Pracy i Polityki Społecznej.

R o z d z i a ł 2

Dodatek za wysługę lat

§ 3

Dodatek za wysługę lat przysługuje na zasadach określonych w art. 33 Karty Nauczyciela oraz § 7 rozporządzenia.

R o z d z i a ł 3

§ 7

Szczegółowe warunki obliczania i wypłacania wynagrodzenia za godziny nadwymiarowe i godziny doraźnych zastępstw

§ 4

1. Wynagrodzenie za jedną godzinę nadwymiarową oraz godzinę zastępstwa doraźnego ustala się, dzieląc stawkę wynagrodzenia zasadniczego (łącznie z dodatkami za trudne i uciążliwe warunki pracy oraz za warunki szkodliwe dla zdrowia, jeżeli praca w godzinach nadwymiarowych odbywa się w takich warunkach) przez miesięczną liczbę godzin obowiązkowego wymiaru zajęć, ustalonego dla rodzaju zajęć dydaktycznych, wychowawczych lub opiekuńczych realizowanych w ramach godzin nadwymiarowych nauczyciela.

(Rozstrzygnięciem nadzorczym Wojewody Dolnośląskiego NK.II.0911-14/210/08 z dnia 16 kwietnia 2008 r. stwierdzono nieważność § 4 ust. 1 we fragmencie: „oraz za warunki szkodliwe dla zdrowia”).

2. Dla ustalenia wynagrodzenia za godziny nadwymiarowe w tygodniach, w których przypadają dni usprawiedliwionej nieobecności w pracy nauczyciela lub dni ustawowo wolne od pracy, oraz w tygodniach, w których zajęcia rozpoczynają się lub kończą w środku tygodnia – za podstawę ustalenia liczby godzin nadwymiarowych przyjmuje się obowiązkowy tygodniowy wymiar zajęć określony w art. 42 ust. 3 ustawy – Karta Nauczyciela, pomniejszony o 1/5 tego wymiaru (lub $\frac{1}{4}$, gdy dla nauczyciela ustalono czterodniowy tydzień pracy) za każdy dzień usprawiedliwionej nieobecności w pracy lub dzień ustawowo wolny od pracy. Liczba godzin nadwymiarowych, za które przysługuje wynagrodzenie w takim tygodniu, nie może być jednakże większa niż liczba godzin przydzielonych w planie organizacyjnym.

(Rozstrzygnięciem nadzorczym Wojewody Dolnośląskiego NK.II.0911-14/210/08 z dnia 16 kwietnia 2008 r. stwierdzono nieważność § 4 ust. 2).

§ 5

Nauczycielom zatrudnionym w szkołach, którzy w dniu wolnym od pracy realizują planowane i odpowiednio udokumentowane zorganizowane zajęcia dydaktyczne i opiekuńczo-wychowawcze, a nieotrzymują za ten dzień innego dnia wolnego, przysługuje odrębne wynagrodzenie za efektywnie przepracowane godziny nadwymiarowe.

(Rozstrzygnięciem nadzorczym Wojewody Dolnośląskiego NK.II.0911-14/210/08 z dnia 16 kwietnia 2008 r. stwierdzono nieważność § 5).

R o z d z i a ł 4

Wysokość dodatku motywacyjnego

§ 6

Nauczyciel może otrzymać dodatek motywacyjny w zależności od osiąganych wyników pracy, określonych w § 6 rozporządzenia.

1. Wysokość odpisu na dodatki motywacyjne wynosi:
 - 1) dla nauczycieli równowartość 4% wynagrodzenia zasadniczego;
 - 2) dla nauczycieli doradców metodycznych do 30% wynagrodzenia zasadniczego;
 - 3) dla dyrektorów szkół do 40% ich wynagrodzenia zasadniczego, w szczególnie uzasadnionych przypadkach Wójt może podwyższyć wysokość dodatku do 50% wynagrodzenia zasadniczego;
 - 4) dla pozostałych stanowisk kierowniczych do 30% wynagrodzenia zasadniczego.
2. Dodatek motywacyjny przyznaje się na czas określony, nie krótszy niż 3 miesiące i nie dłuższy niż jeden rok szkolny.
3. Wysokość dodatku motywacyjnego dla nauczyciela oraz doradcy metodycznego, a także dla nauczycieli, którym powierzono pozostałe stanowiska kierownicze, ustala dyrektor szkoły, a w stosunku do dyrektora Wójt.
4. Przy ustalaniu wysokości dodatku motywacyjnego bierze się w szczególności pod uwagę:
 - a) uzyskiwanie przez uczniów z uwzględnieniem ich możliwości oraz warunków pracy nauczyciela, dobrych osiągnięć dydaktyczno-wychowawczych potwierdzonych wynikami klasyfikacji lub promocji, efektami egzaminów, sprawdzianów albo sukcesami w konkursach, zawodach i olimpiadach.
 - b) umiejętne rozwiązywanie problemów wychowawczych uczniów we współpracy z ich rodzicami.
 - c) pełne rozpoznanie środowiska wychowawczego uczniów, aktywne i efektywne działanie na rzecz uczniów potrzebujących szczególnej opieki.
 - d) prawidłowe realizowanie zadań wychowawcy i osiąganie wyróżniających efektów tej pracy.
 - e) wzorowe prowadzenie procesu dydaktycznego, w tym wykorzystanie środków dydaktycznych, stosowanie metod aktywizujących, prawidłowość oceny ucznia itp.
 - f) systematyczna praca z uczniem zdolnym, jak również pomoc uczniom posiadającym trudności w nauce.
 - g) podnoszenie kwalifikacji i umiejętności zawodowych.
 - h) wzorowe sprawowanie opieki nad różnymi formami pracy pozalekcyjnej z dziećmi, której działalność jest widoczna.
 - i) samorzutne organizowanie imprez, w tym wycieczek, biwaków, i poszukiwanie środków na ten cel.
 - j) pomoc uczniom mającym trudności materialne.
 - k) dbałość o estetykę i sprawność powierzonych pomieszczeń, pomocy dydaktycznych lub urządzeń szkolnych.
 - l) systematyczne wzbogacanie swego warsztatu pracy.
 - m) prawidłowe prowadzenie obowiązującej dokumentacji szkolnej nauczyciela-wychowawcy.

- n) przestrzeganie ustalonego czasu pracy.
- o) rzetelne i terminowe wywiązywanie się z przydzielonych zadań i powierzonych obowiązków.
- p) wykonywanie dodatkowej pracy na rzecz szkoły niewynikającej z zakresu obowiązków.
- q) wykazywanie dużego zainteresowania życiem szkoły, aktywizowanie młodzieży do działania.
- r) pozyskiwanie sponsorów dla szkoły.
- s) tworzenie dobrej atmosfery w pracy.
- t) dbanie o dobre imię szkoły i pracowników.
- u) inspirowanie i aktywizowanie rodziców w pracy na rzecz szkoły i klasy.
- w) opieka nad samorządem uczniowskim lub organizacjami uczniowskimi działającymi na terenie szkoły.
- x) wykonywanie prac na rzecz szkoły – organizowanie imprez, uroczystości, przeprowadzenie pracom zespołów rady pedagogicznej i innym komisjom szkolnym, organizacjom uczniowskim, itp.
- y) prowadzenie lekcji koleżeńskich, rad szkoleniowych, przejawianie innych form aktywności w ramach wewnątrzszkolnego doskonalenia zawodowego nauczycieli.
- z) aktywny udział w realizacji innych zadań statutowych szkoły.

R o z d z i a ł 5

Wysokość dodatku funkcyjnego

§ 8

1. Nauczycielom, o których mowa w § 5 pkt 1 rozporządzenia, przysługuje dodatek funkcyjny w wysokości określonej w tabeli stanowiącej załącznik nr 1 do uchwały.
2. Przy ustalaniu wysokości dodatku funkcyjnego dla dyrektorów zespołów szkół, zespołów placówek lub zespołów zakładów kształcenia nauczycieli bierze się pod uwagę łączną liczbę oddziałów (grup).
3. Wysokość dodatku funkcyjnego dla dyrektorów szkół lub placówek w granicach stawek określonych tabelą ustala Wójt, uwzględniając między innymi wielkość szkoły, jej warunki organizacyjne, złożoność zadań wynikających z funkcji kierowniczej, liczbę stanowisk kierowniczych w szkole, wyniki pracy szkoły.
(Rozstrzygnięciem nadzorczym Wojewody Dolnośląskiego NK.II.0911-14/210/08 z dnia 16 kwietnia 2008 r. stwierdzono nieważność § 8 ust. 3 we fragmencie: „wyniki pracy szkoły”).
4. Wysokość dodatku funkcyjnego dla nauczycieli, którym powierzono stanowisko wicedyrektora szkoły albo inne stanowisko kierownicze przewidziane w statucie szkoły, oraz dla nauczycieli, o których mowa w § 5 pkt 2 rozporządzenia, ustala dyrektor szkoły.

§ 9

1. Nauczycielom wymienionym w § 5 pkt 2 lit. a rozporządzenia przysługuje dodatek funkcyjny w wysokości **100,00 zł miesięcznie**.

2. Nauczycielom wymienionym w § 5 pkt 2 lit. b rozporządzenia przysługuje dodatek funkcyjny w wysokości **1%** ich stawki wynagrodzenia zasadniczego z zaokrągleniem do pełnych złotych.
3. Nauczycielom wymienionym w § 5 pkt 2 lit. c rozporządzenia przysługuje dodatek funkcyjny w wysokości **1,5%** ich stawki wynagrodzenia zasadniczego z zaokrągleniem do pełnych złotych.

§ 10

1. W razie zbiegu tytułów do dwóch lub więcej dodatków funkcyjnych, dodatki sumują się.
2. Dodatek funkcyjny w stawce ustalonej dla dyrektora przysługuje wicedyrektorowi od pierwszego dnia miesiąca kalendarzowego następującego po 3 miesiącach zastępstwa.

R o z d z i a ł 6

Wysokość dodatku za warunki pracy

§ 11

1. Trudne i uciążliwe warunki prace określa § 8 i 9 rozporządzenia.
2. Za wykonywanie pracy w warunkach, o których mowa w ust. 1, przysługuje nauczycielom dodatek w wysokości 5% wynagrodzenia zasadniczego.

§ 12

1. Dodatek za trudne warunki pracy przysługuje w okresie faktycznego wykonywania pracy, z którą dodatek jest związany.
(Rozstrzygnięciem nadzorczym Wojewody Dolnośląskiego NK.II.0911-14/210/08 z dnia 16 kwietnia 2008 r. stwierdzono nieważność § 12 ust. 1).
2. Nauczyciele wykonujący zadania doradcy metodycznego, zatrudnieni w szkołach (placówkach), za pracę, w których przysługuje dodatek za trudne warunki pracy, realizujący obowiązujący ich wymiar godzin w takich warunkach, otrzymują ten dodatek w takiej części, w jakiej realizowany przez nich wymiar godzin zajęć pozostaje do obowiązującego w tej szkole (placówce) wymiaru godzin zajęć.

R o z d z i a ł 7

Wysokość nauczycielskiego dodatku mieszkaniowego oraz szczegółowe zasady jego przyznawania i wypłacania

§ 13

1. Nauczycielom posiadającym kwalifikacje do zajmowania stanowiska nauczyciela, zatrudnionym w wymiarze co najmniej połowy obowiązującego wymiaru zajęć w szkołach określonych w art. 54 ust.1 – Karty Nauczyciela przysługuje nauczycielski dodatek mieszkaniowy, w wysokości uzależnionej od liczby członków rodziny, wypłacany co miesiąc w wysokości:
 - 1) **5%** miesięcznej stawki minimalnego wynagrodzenia za pracę pracowników – dla 1–3 osób,
 - 2) **7,5%** miesięcznej stawki minimalnego wynagrodzenia za pracę pracowników – dla 4 i więcej osób.

2. Kwoty przypadającego dodatku zaokrągla się do pełnych złotych w ten sposób, że kwotę do 0,49 zł pomija się, a kwotę od co najmniej 0,50 zł zaokrągla się do pełnego złotego.
3. Do osób, o których mowa w ust.1, zalicza się nauczyciela oraz wspólnie z nim zamieszkujących: współmałżonka oraz dzieci do ukończenia 18 roku życia i do 25 roku życia, gdy kontynuuje naukę, a także rodziców pozostających na jego wyłącznym utrzymaniu.
4. Nauczycielowi i jego współmałżonkowi, będącemu także nauczycielem, stale z nim zamieszkującym, przysługuje tylko jeden dodatek w wysokości określonej ust. 1. Małżonkowie wspólnie określają pracodawcę, który będzie im wypłacał dodatek.
5. Dodatek przysługuje nauczycielowi niezależnie od tytułu prawnego do zajmowanego przez niego lokalu mieszkalnego.
6. Dodatek przysługuje od pierwszego dnia miesiąca następującego po miesiącu, w którym złożono wniosek o jego przyznanie.
7. Prawo do ustalonego dodatku mieszkaniowego wygasa z ostatnim dniem miesiąca, w którym nastąpiły okoliczności powodujące zmianę jego wysokości.
8. Nauczyciel, któremu jest wypłacany dodatek mieszkaniowy, obowiązany jest niezwłocznie zawiadomić pracodawcę o okolicznościach powodujących zmiany w ustalonej wysokości dodatku.
9. Dodatek przyznaje się na wniosek nauczyciela (dyrektora szkoły) lub na wspólny wniosek nauczycieli będących współmałżonkami, z uwzględnieniem w ust. 4.
10. Nauczycielowi dodatek przyznaje dyrektor szkoły, a dyrektorowi – Wójt.

R o z d z i a ł 8

Ustalenie kryteriów i trybu przyznawania nagród dla nauczycieli ze środków specjalnego funduszu na nagrody dla nauczycieli za ich osiągnięcia dydaktyczno-wychowawcze oraz trybu zgłaszania kandydatów do nagród

§ 14

1. Specjalny fundusz nagród w wysokości 1% planowanych rocznych wynagrodzeń osobowych pozostaje w dyspozycji Wójta i dyrektora szkoły.
2. Ustala się podział specjalnego funduszu nagród:
 - 1) nagrody dyrektora – 80% środków finansowych;
 - 2) nagrody Wójta – 20% środków finansowych.

§ 15

1. Nagroda może być przyznana nauczycielowi, który przepracował w danej szkole co najmniej jeden rok oraz:

- 1) wykazuje się osiągnięciami w pracy dydaktyczno-wychowawczej,
 - 2) organizuje i bierze udział z dziećmi i młodzieżą w imprezach oświatowych, kulturalnych, sportowych, rekreacyjnych, charytatywnych w szkole i na terenie gminy,
 - 3) realizuje zadania statutowe gminy.
2. Przepis ust. 1 stosuje się odpowiednio do przyznawania nagród dyrektorom.

§ 16

1. Nagrody przyznawane są z okazji Dnia Edukacji Narodowej lub w uzasadnionych przypadkach w innych terminach.
2. Kandydatów do nagrody Wójta dla nauczycieli zgłaszają dyrektorzy. Kandydatów do nagrody Wójta dla dyrektorów zgłaszają organy szkoły i organizacje związkowe.
3. Kandydatów do nagrody dyrektora zgłaszają organy szkoły i organizację związkowe.
4. Kandydatury winny być zgłoszone nie później niż do dnia 30 czerwca, a w uzasadnionych przypadkach nie później niż na 30 dni przed wyznaczonym terminem przyznawania nagrody.

§ 17

1. Dyrektor przyznaje nagrody nauczycielom, uzasadniając wyróżnienie w formie pisemnej
2. Wójt Gminy przyznaje nagrodę dyrektorowi szkoły oraz nagrodę dla nauczycieli, uzasadniając ją w formie pisemnej.

R o z d z i a ł 9

Przepisy końcowe

§ 18

Wykonanie uchwały powierza się Wójtowi.

§ 19

Traci moc uchwała Rady Gminy Krośnice nr IV/19/07 z dnia 14 lutego 2007 r. w sprawie regulaminu dodatków i innych składników wynagradzania nauczycieli oraz warunków ich obliczania i wypłacania (Dz. Urz. Woj. Doln. Nr 91 z 10 kwietnia 2007 r.)

§ 20

Uchwała wchodzi w życie po upływie 14 dni od daty jej ogłoszenia w Dzienniku Urzędowym Województwa Dolnośląskiego z mocą od 1 stycznia 2008 r.

PRZEWODNICZĄCY
RADY GMINY

WŁADYSŁAW KLUCZNIK

¹ Zmiany tekstu jednolitego wymienionej ustawy zostały ogłoszone w Dz. U. z 2002 r. Nr 23, poz. 220, Nr 62, poz. 558, Nr 113, poz. 984, Nr 153, poz. 1271 i Nr 214, poz. 1806, z 2003 r. Nr 80, poz. 717 i Nr 162, poz. 1568, z 2004 r. Nr 102, poz. 1056 i Nr 116, poz. 1203, z 2005 r. Nr 172, poz. 1441 i Nr 116, poz. 1457, z 2006 r. Nr 17, poz. 128 i Nr 181, poz. 1337, z 2007 r. Nr 48, poz. 327.

² Zmiany tekstu jednolitego wymienionego rozporządzenia zostały ogłoszone w Dz. U. z 2006 r. Nr 43, poz. 293 i z 2007 r. Nr 56, poz. 372.

**Załącznik nr 1 do uchwały Rady
Gminy Krośnice nr XII/87/ 08 z dnia
5 marca 2008 r. (poz. 1826)**

TABELA DODATKÓW FUNKCYJNYCH

Lp.	Stanowisko	Miesięczny % wynagrodzenia zasadniczego wg jego osobistego zaszeregowania	
		od	do
1.	Szkoły wszystkich typów:		
	a. dyrektor szkoły liczącej od 10 do 16 oddziałów	20	45
	b. dyrektor szkoły liczącej 16 oddziałów i więcej	25	60
	c. wicedyrektor	10	35
2.	Kierownik świetlicy szkolnej	10	25

1827

UCHWAŁA RADY GMINY STARE BOGACZOWICE NR XII/80/08

z dnia 14 kwietnia 2008 r.

w sprawie miejscowego planu zagospodarowania przestrzennego obszaru zabudowy mieszkaniowej jednorodzinnej położonego w obrębie wsi Cieszów, gm. Stare Bogaczowice

Na podstawie art. 18 ust. 2 pkt 5 ustawy z dnia 8 marca 1990 r. o samorządzie gminnym (t.j. Dz. U. z 2001 r. Nr 142, poz. 1591 z późn. zm.), art. 20 ustawy z dnia 27 marca 2003 r. o planowaniu i zagospodarowaniu przestrzennym (Dz. U. z 2003 r. Nr 80, poz. 717 z późn. zm.) oraz w związku z uchwałą nr VII/46/07 Rady Gminy Stare Bogaczowice z dnia 3 lipca 2007 r. w sprawie przystąpienia do sporządzenia miejscowego planu zagospodarowania przestrzennego oraz po stwierdzeniu zgodności ustaleń planu miejscowego ze studium uwarunkowań i kierunków zagospodarowania przestrzennego gminy, Rada Gminy uchwala, co następuje:

§ 1

1. Uchwala się miejscowy plan zagospodarowania przestrzennego obszaru zabudowy mieszkaniowej jednorodzinnej położonego w obrębie wsi Cieszów, gm. Stare Bogaczowice.
2. Ustalenia planu zawarte są w tekście niniejszej uchwały oraz na rysunku planu w skali 1:1000 stanowiącym załącznik nr 1 do uchwały. Rysunek planu obowiązuje w zakresie ustalonym legendą.
3. Rozstrzygnięcia o sposobie rozpatrzenia uwag do projektu planu oraz sposobie realizacji, zapisanych w planie, inwestycji z zakresu infrastruktury technicznej, które należą do zadań własnych gminy, oraz zasadach ich finansowania, zawarte są w załączniku nr 2 do uchwały. Roz-

strzygnięcia zawarte w załączniku nr 2 nie są ustaleniami planu.

§ 2

1. Przeznaczenie terenu.
W obszarze objętym planem obowiązują następujące ustalenia dotyczące projektowanego przeznaczenia terenów, w tym również istniejące przeznaczenie w przypadku gdy ustalenia planu nie wprowadzają zmiany:
 - 1) **MN** – tereny zabudowy mieszkaniowej jednorodzinnej.
 - 2) **MN/U** – tereny zabudowy mieszkaniowej i usługowej.
 - 3) **R** – teren użytkowany rolniczo.
 - 4) **R/WS** – tereny użytkowane rolniczo i wód powierzchniowych.

- 5) **Ro** – teren ogrodów przydomowych (strefa wyłączona z zabudowy).
- 6) **KDW** – ulice wewnętrzne.
2. Zagospodarowanie terenu.
Dla poszczególnych terenów wydzielonych liniami rozgraniczającymi ustala się następujące zagospodarowanie (oznaczenia terenów zgodnie z rysunkiem planu):
 - 1) 1 MN – Ustala się przeznaczenie terenu pod zabudowę mieszkaniową jednorodzinną.
 - 2) 2 Ro – Ustala się przeznaczenie terenu pod zagospodarowanie biologicznie czynne (ogrody przydomowe) funkcjonalnie związane z projektowaną zabudową mieszkaniową jednorodzinną.
 - 3) 3 R/WS – Ustala się zachowanie obecnego zagospodarowania terenu (użytki zielone, zadrzewienia, wody powierzchniowe) z możliwością realizacji zbiorników retencyjnych na istniejącym cieku.
 - 4) 4 MN – Ustala się przeznaczenie terenu pod zabudowę mieszkaniową jednorodzinną.
 - 5) 5 MN – Ustala się przeznaczenie terenu pod zabudowę mieszkaniową jednorodzinną.
 - 6) 6 MN/U – Ustala się przeznaczenie terenu pod zabudowę mieszkaniową jednorodzinną z możliwością realizacji funkcji usługowej.
 - 7) 7 MN – Ustala się przeznaczenie terenu pod zabudowę mieszkaniową jednorodzinną.
 - 8) 8 MN – Ustala się przeznaczenie terenu pod zabudowę mieszkaniową jednorodzinną.
 - 9) 9 MN – Ustala się przeznaczenie terenu pod zabudowę mieszkaniową jednorodzinną.
 - 10) 10 MN – Ustala się przeznaczenie terenu pod zabudowę mieszkaniową jednorodzinną.
 - 11) 11 R/WS – Ustala się zachowanie obecnego zagospodarowania terenu (użytki zielone, zadrzewienia, wody powierzchniowe).
 - 12) 12 MN – Ustala się przeznaczenie terenu pod zabudowę mieszkaniową jednorodzinną.
 - 13) 13 MN – Ustala się przeznaczenie terenu pod zabudowę mieszkaniową jednorodzinną.
 - 14) 14 MN/U – Ustala się przeznaczenie terenu pod zabudowę mieszkaniową jednorodzinną z możliwością realizacji funkcji usługowej.
 - 15) 15 R – Teren użytkowany rolniczo. Ustala się zagospodarowanie terenu bez zmian.
3. Zasady ochrony i kształtowania ładu przestrzennego.
 - 1) Na terenach projektowanej zabudowy mieszkaniowej jednorodzinnej (oznaczonych na rysunku planu symbolem MN) ustala się realizację budynków mieszkalnych jednorodzinnych z możliwością lokalizacji na działce obiektów gospodarczych związanych funkcjonalnie z podstawowym przeznaczeniem terenu (np. garaż wolno stojący lub dobudowany do budynku mieszkalnego) oraz urządzeń towarzyszących: dojeżdż, dojazdów, obiektów małej architektury, ogrodów przydomowych i ogrodzeń.
 - 2) Na terenach projektowanej zabudowy mieszkaniowej i usługowej (oznaczonych na rysunku planu symbolem MN/U) możliwa jest realizacja budynków mieszkalnych jednorodzinnych z usługami wbudowanymi oraz budynków usługowych wolno stojących.
 - 3) Projektowana zabudowa winna swoim charakterem nawiązywać do uwarunkowań kulturowych regionu, nie może stwarzać dysonansu z otoczeniem i winna szanować środowisko naturalne, zaleca się stosowanie architektury inspirowanej charakterem zabudowy regionalnej lub dobrej klasy architektury współczesnej.
 - 4) Zakazuje się realizacji obiektów i urządzeń, które nie są związane lub kolidują z przeznaczeniem terenu.
 - 5) Zakazuje się stosowania jako materiałów wykończeniowych plastikowych listew elewacyjnych typu „siding”, blachy falistej i trapezowej oraz ogrodzeń z prefabrykowanych elementów betonowych.
4. Zasady ochrony środowiska, przyrody i krajobrazu kulturowego.
 - 1) Obowiązuje stosowanie dla celów grzewczych urządzeń przyjaznych dla środowiska o niskiej emisji zanieczyszczeń.
 - 2) Uciążliwości wynikające z prowadzonej działalności gospodarczej nie mogą wykraczać poza granice terenu, do którego inwestor posiada tytuł prawny.
 - 3) Usuwanie odpadów komunalnych odbywać się będzie w systemie gospodarki komunalnej.
 - 4) Gospodarkę odpadami wytworzonymi w wyniku prowadzenia działalności gospodarczej należy rozwiązać zgodnie z obowiązującymi w tym zakresie przepisami szczególnymi.
 - 5) Nawierzchnie dojazdów i miejsc parkingowych należy zabezpieczyć przed przenikaniem do gruntu i wód powierzchniowych zanieczyszczeń ropopochodnych i innych substancji chemicznych.
5. Zasady ochrony dziedzictwa kulturowego i zabytków oraz dóbr kultury współczesnej.
W przypadku odkrycia w trakcie prac ziemnych przedmiotu, co do którego istnieje przypuszczenie, iż jest on zabytkiem, należy wstrzymać roboty mogące uszkodzić lub zniszczyć zabytek, zabezpieczyć przy użyciu dostępnych środków przedmiot i miejsce odkrycia zabytku oraz niezwłocznie zawiadomić o tym właściwego wojewódzkiego konserwatora zabytków, a jeśli jest to niemożliwe Wójta Gminy Stare Bogaczowice (art. 32 ust. 1 ustawy z dnia 23 lipca 2003 r. o ochronie zabytków i opiece nad zabytkami).
6. Wymagania wynikające z potrzeb kształtowania przestrzeni publicznych.
 - 1) Niedopuszczalne jest sytuowanie w obszarze objętym planem takich elementów zagospodarowania, które swą wielkością, formą lub kolorystyką powodują dysonans z otoczeniem.
 - 2) Na obszarze zabudowy, terenach rolnych oraz na terenach komunikacji obsługującej

- zabudowę wyklucza się lokalizację urządzeń reklamowych, niezwiązanych z prowadzoną działalnością, zarówno na terenie działek, jak i w przyległym pasie drogowym.
7. Parametry i wskaźniki kształtowania zabudowy oraz zagospodarowania terenu.
Dla terenów oznaczonych na rysunku planu symbolem **MN**, **MN/U** obowiązują następujące ustalenia:
- 1) nieprzekraczalna lub obowiązująca linia zabudowy zgodnie z oznaczeniem na rysunku planu.
 - 2) obowiązuje przedstawiona na rysunku planu zasada lokalizacji budynków mieszkalnych na działce,
 - 3) powierzchnia zabudowy nie może przekraczać 20% powierzchni całkowitej działki budowlanej,
 - 4) wysokość projektowanej zabudowy ustala się na dwie kondygnacje naziemne łącznie z poddaszem użytkowym (mieszkalnym lub usługowym). Możliwe jest częściowe lub całkowite podpiwniczenie budynków,
 - 5) poziom posadowienia budynków ustala się na 0,5 m ponad poziom terenu mierzony przy wejściu do budynku,
 - 6) obowiązują dachy symetryczne o stromych połaciach. Wymagane nachylenie połaci dachowych w granicach od 40° do 45°. Niedopuszczalne jest stosowanie dachu o połaciach mijających się na wysokości kalenicy. Obowiązuje pokrycie dachu dachówką ceramiczną – matową w kolorze czerwonym lub brązowym,
 - 7) na terenach zabudowy mieszkaniowej należy przewidzieć min. 2 miejsca postojowe stałe, wliczając w to miejsca garażowe, na działkach usługowych liczba miejsc postojowych warunkowana będzie rodzajem usług i powinna być określana indywidualnie,
 - 8) w zagospodarowaniu działek przeznaczonych pod projektowaną zabudowę minimum 40% ich powierzchni należy przeznaczyć pod zagospodarowanie biologicznie czynne (zieleń przydomowa, zadrzewienia, uprawy ogrodnicze, itp.),
 - 9) na terenach oznaczonych na rysunku planu symbolami: 4 MN, 7 MN, 13 MN, dopuszcza się realizację zabudowy mieszkaniowej w formie zabudowy szeregowej.
8. Granice i sposoby zagospodarowania terenów lub obiektów podlegających ochronie.
- 1) Obszar objęty planem miejscowym położony jest w granicach otuliny Książańskiego Parku Krajobrazowego, należy przestrzegać zasad zagospodarowania i ochrony walorów przyrodniczo-krajobrazowych określonych w rozporządzeniu nr 19/98 Wojewody Wałbrzyskiego z dnia 17 grudnia 1998 r. w sprawie parków krajobrazowych na terenie województwa wałbrzyskiego oraz w rozporządzeniu nr 9 Wojewody Dolnośląskiego z dnia 6 lipca 2000 r., zmieniającym ww. rozporządzenie.
 - 2) W obszarze objętym planem nie dopuszcza się realizacji inwestycji, które zgodnie z przepisami o ochronie środowiska zaliczane są do przedsięwzięć mogących znacząco oddziaływać na środowisko, a także instalacji powodujących znaczne zanieczyszczenia poszczególnych elementów przyrodniczych albo środowiska jako całości (nie dotyczy urządzeń infrastruktury technicznej).
 - 3) Ochronie przed zainwestowaniem podlegają:
 - teren ogrodów przydomowych, oznaczony na rysunku planu symbolem Ro,
 - teren użytkowany rolniczo, oznaczony na rysunku planu symbolem R,
 - tereny użytkowane rolniczo i wód powierzchniowych, oznaczone na rysunku planu symbolem R/WS (nie dotyczy obiektów i urządzeń wodnych związanych z gospodarką wodną).
9. Szczegółowe zasady i warunki scalania i podziału nieruchomości objętych planem.
Dla projektowanej zabudowy ustala się zasadę podziału terenu na działki budowlane. Zasada podziału ma charakter orientacyjny, dopuszcza się jej korekty. Dla zabudowy mieszkaniowej jednorodzinnej możliwa jest modyfikacja zasady podziału przy zachowaniu następujących kryteriów:
- 1) zapewniony zostanie bezpośredni dostęp do drogi,
 - 2) minimalna powierzchnia działki budowlanej powstałej w wyniku wtórnego podziału nieruchomości nie może być mniejsza niż 800 m²,
 - 3) szerokość frontu działki przylegającej do drogi publicznej nie może być mniejsza niż 18,0 m.
10. Szczególne warunki zagospodarowania terenów oraz ograniczenia w ich użytkowaniu.
W obszarze objętym planem miejscowym znajduje się fragment dwutorowej linii elektroenergetycznej o napięciu 2 x 220 kV relacji Mikułowa–Świebodzice pracującej w krajowym systemie elektroenergetycznym sieci przesyłowej, wzdłuż której należy uwzględnić pas technologiczny o szerokości 70 metrów (po 35 metrów od osi linii w obu kierunkach), dla którego obowiązują ograniczenia użytkowania jego terenu.
Dla terenów znajdujących się w pasie technologicznym obowiązują następujące ustalenia:
- nie należy lokalizować budynków mieszkalnych i innych przeznaczonych na stały pobyt ludzi. W indywidualnych przypadkach, odstąpienia od tej zasady może udzielić właściciel linii, na warunkach przez siebie określonych,
 - należy uzgadniać warunki lokalizacji wszelkich obiektów z właścicielem linii,
 - nie należy sadić roślinności wysokiej pod linią i w odległości od osi linii po 19 metrów w obu kierunkach.
- Ustala się:
- możliwość budowy dwutorowej linii elektroenergetycznej o napięciu 400 kV względnie

linii wielotorowej, wielonapięciowej, po trasie istniejącej dwutorowej linii o napięciu 2 x 220 kV,

- możliwość eksploatacji i modernizacji elektroenergetycznych linii przesyłowych istniejącej i nowej linii po jej wybudowaniu.

11. Zasady modernizacji, rozbudowy i budowy systemów komunikacji i infrastruktury technicznej.

- 1) Obsługę komunikacyjną obszaru ustala się projektowanymi ulicami wewnętrznymi (KDW) o szerokości w liniach rozgraniczających od 6,0 m do 10,0 m (zgodnie z rysunkiem planu).
- 2) Zasady obsługi w zakresie infrastruktury technicznej:
 - a) zaopatrzenie w energię elektryczną z istniejącej sieci elektroenergetycznej, po jej rozbudowie, na warunkach ustalonych przez zarządcę sieci,
 - b) zaopatrzenie w wodę z sieci wodociągowej, w okresie przejściowym możliwe rozwiązania lokalne (studnie),
 - c) odprowadzanie ścieków do systemu kanalizacji, w okresie przejściowym do zbiorników bezodpływowych,
 - d) odprowadzanie wód opadowych do gruntu lub cieków.

§ 3

Do czasu zmiany sposobu zagospodarowania terenów, o których mowa w § 2, pozostają one w dotychczasowym użytkowaniu.

§ 4

Ustala się stawkę procentową służącą naliczeniu jednorazowej opłaty od wzrostu wartości nieruchomości z tytułu uchwalenia planu, o której mowa w art. 36 ust. 4 ustawy o planowaniu i zagospodarowaniu przestrzennym, w wysokości 0%.

§ 5

Wykonanie uchwały powierza się Wójtowi Gminy Stare Bogaczowice.


§ 6

Uchwała wchodzi w życie po upływie 30 dni od daty jej ogłoszenia w Dzienniku Urzędowym Województwa Dolnośląskiego.

PRZEWODNICZĄCY
RADY GMINY

JAN MAKOSIEJ

Załącznik nr 1 do uchwały Rady Gminy
Stare Bogaczowice nr XII/80/08 z dnia
14 kwietnia 2008 r. (poz. 1827)

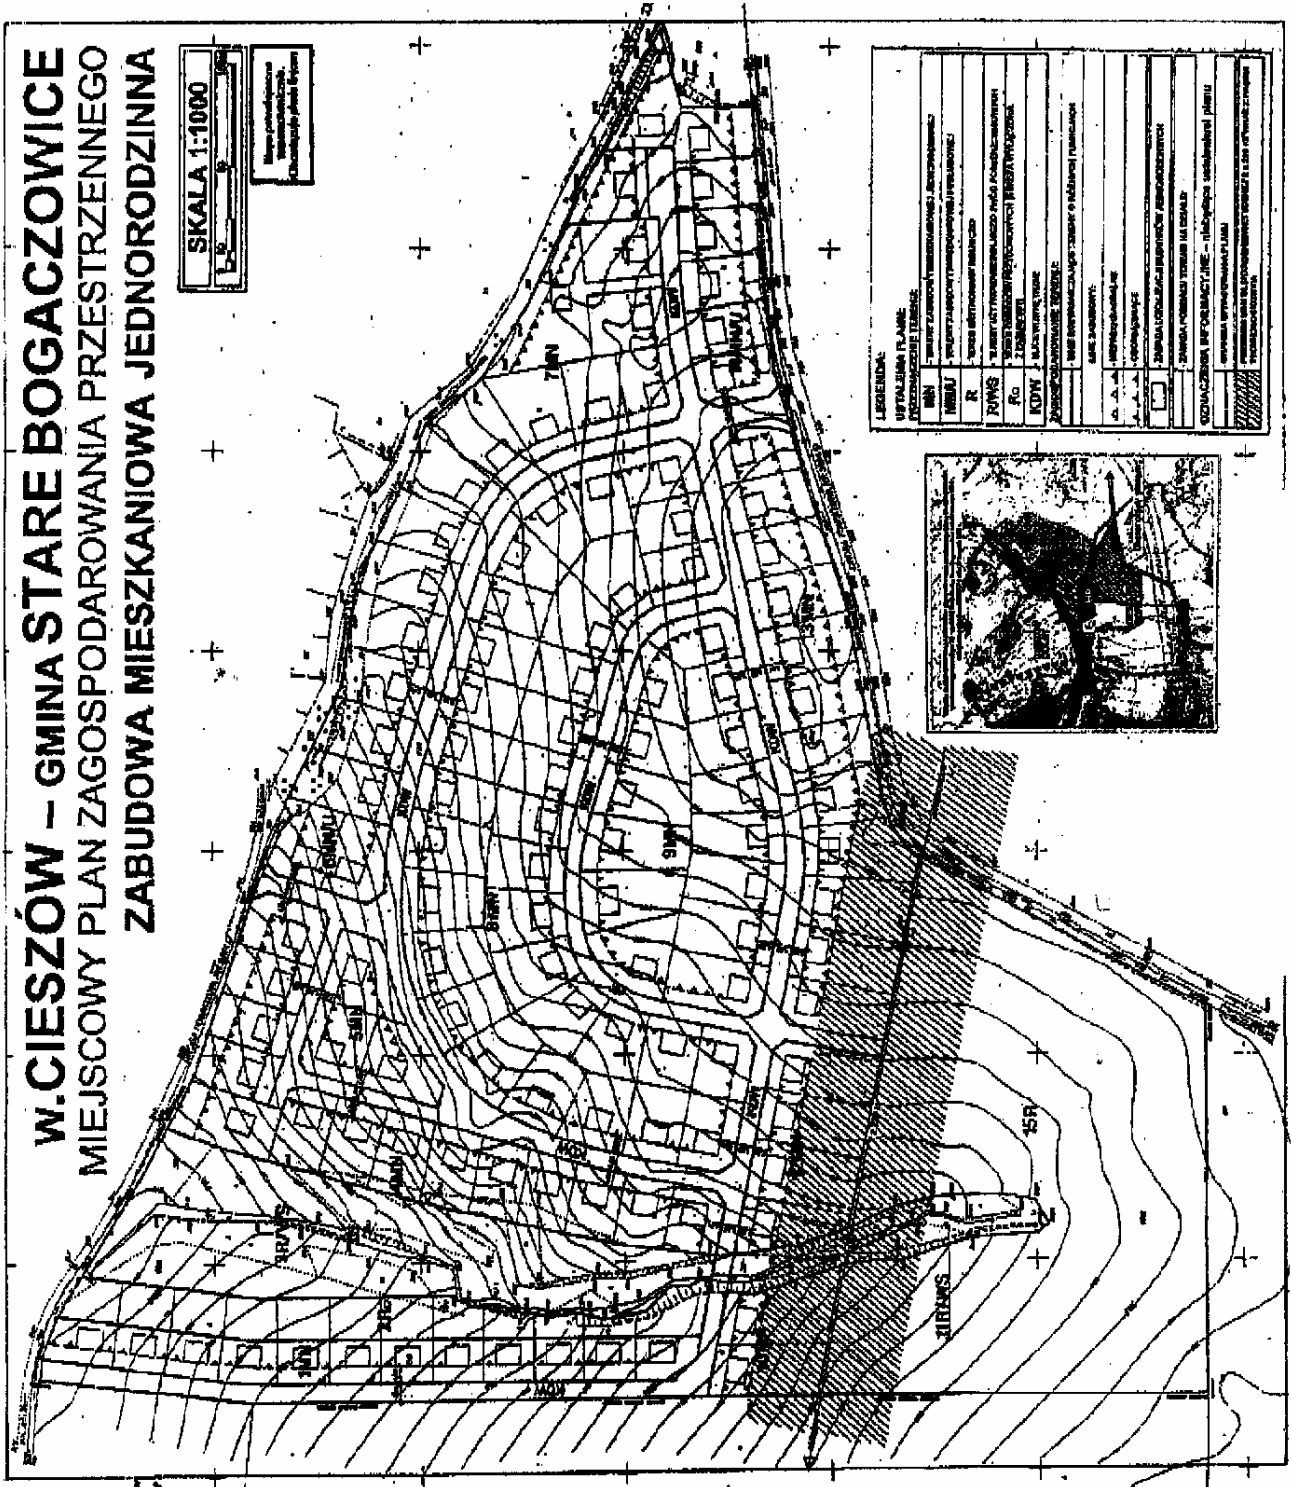

**Załącznik nr 2 do uchwały Rady Gminy
Stare Bogaczowice nr XII/80/08 z dnia
14 kwietnia 2008 r. (poz. 1827)**

zawierający informacje o sposobie rozpatrzenia uwag do projektu planu oraz o sposobie realizacji, zapisanych w planie, inwestycji z zakresu infrastruktury technicznej należących do zadań własnych gminy oraz zasadach ich finansowania.

1. Rozstrzygnięcie o sposobie rozpatrzenia uwag do projektu miejscowego planu zagospodarowania przestrzennego obszaru zabudowy mieszkaniowej jednorodzinnej położonego w obrębie wsi Cieszów, gm. Stare Bogaczowice.

Do projektu planu nie wniesiono uwag w okresie przewidzianym na ich składanie, jak również w trakcie dyskusji publicznej.

2. Rozstrzygnięcie o sposobie realizacji, zapisanych w planie, inwestycji z zakresu infrastruktury technicznej należących do zadań własnych gminy oraz zasad ich finansowania.

Na potrzeby miejscowego planu zagospodarowania przestrzennego wykonano prognozę skutków finansowych uchwalenia planu miejscowego obszaru zabudowy mieszkaniowej jednorodzinnej położonego w obrębie wsi Cieszów, gm. Stare Bogaczowice.

Wynikiem prognozy są ekonomiczne skutki realizacji planu przedstawione w syntezie wydatków i wpływów.

Z prognozy wynika, że gmina nie ponosi skutków finansowych na infrastrukturę techniczną oraz transformację terenu.

Egzemplarze bieżące i z lat ubiegłych oraz załączniki można nabywać:

1) w punktach sprzedaży:

- Dolnośląskiego Urzędu Wojewódzkiego we Wrocławiu, 50-951 Wrocław, pl. Powstańców Warszawy 1, tel. 0-71/340-64-74,
- Dolnośląskiego Urzędu Wojewódzkiego we Wrocławiu Delegatura w Jeleniej Górze, 58-506 Jelenia Góra, ul. Wiejska 29, tel. 0-75/764-72-99,
- Dolnośląskiego Urzędu Wojewódzkiego we Wrocławiu Delegatura w Legnicy, 59-220 Legnica, ul. F. Skarbka 3, tel. 0-76/856-08-00 w. 401,
- Dolnośląskiego Urzędu Wojewódzkiego we Wrocławiu Delegatura w Wałbrzychu, 58-300 Wałbrzych, ul. Słowackiego 23a–24, tel. 0-74/849-40-70,

2) w przypadku prenumeraty, na podstawie nadesłanego zamówienia w Dolnośląskim Urzędzie Wojewódzkim we Wrocławiu – Zakładzie Obsługi Urzędu, 50-951 Wrocław, pl. Powstańców Warszawy 1, tel. 0-71/340-62-02.

Zbiory Dziennika Urzędowego wraz ze skorowidzami wyłożone są do powszechnego wglądu w Bibliotece Urzędowej Dolnośląskiego Urzędu Wojewódzkiego we Wrocławiu, pl. Powstańców Warszawy 1, 50-951 Wrocław, tel. 0-71/340-62-54. Treść wydawanych dzienników dostępna jest w Internecie na stronie: <http://www.duw.pl>

Wydawca: Wojewoda Dolnośląski

Redakcja: Wydział Nadzoru i Kontroli Dolnośląskiego Urzędu Wojewódzkiego,

Redakcja Dziennika Urzędowego Województwa Dolnośląskiego, 50-951 Wrocław, pl. Powstańców Warszawy 1,
tel. 0-71/340-66-21, e-mail a.augustynowicz@duw.pl

Skład, druk i rozpowszechnianie: Dolnośląski Urząd Wojewódzki we Wrocławiu – Zakład Obsługi Urzędu, 50-951 Wrocław, pl. Powstańców Warszawy 1

Dystrybucja: tel. 0-71/340-62-02, e-mail w.startek@duw.pl

Tłoczono z polecenia Wojewody Dolnośląskiego
w Dolnośląskim Urzędzie Wojewódzkim we Wrocławiu – Zakładzie Obsługi Urzędu
50-951 Wrocław, pl. Powstańców Warszawy 1