




Załącznik nr 1 do uchwały Rady Gminy
Męcinka nr XVIII/119/08 z dnia 21 maja
2008 r. (poz. 2214)

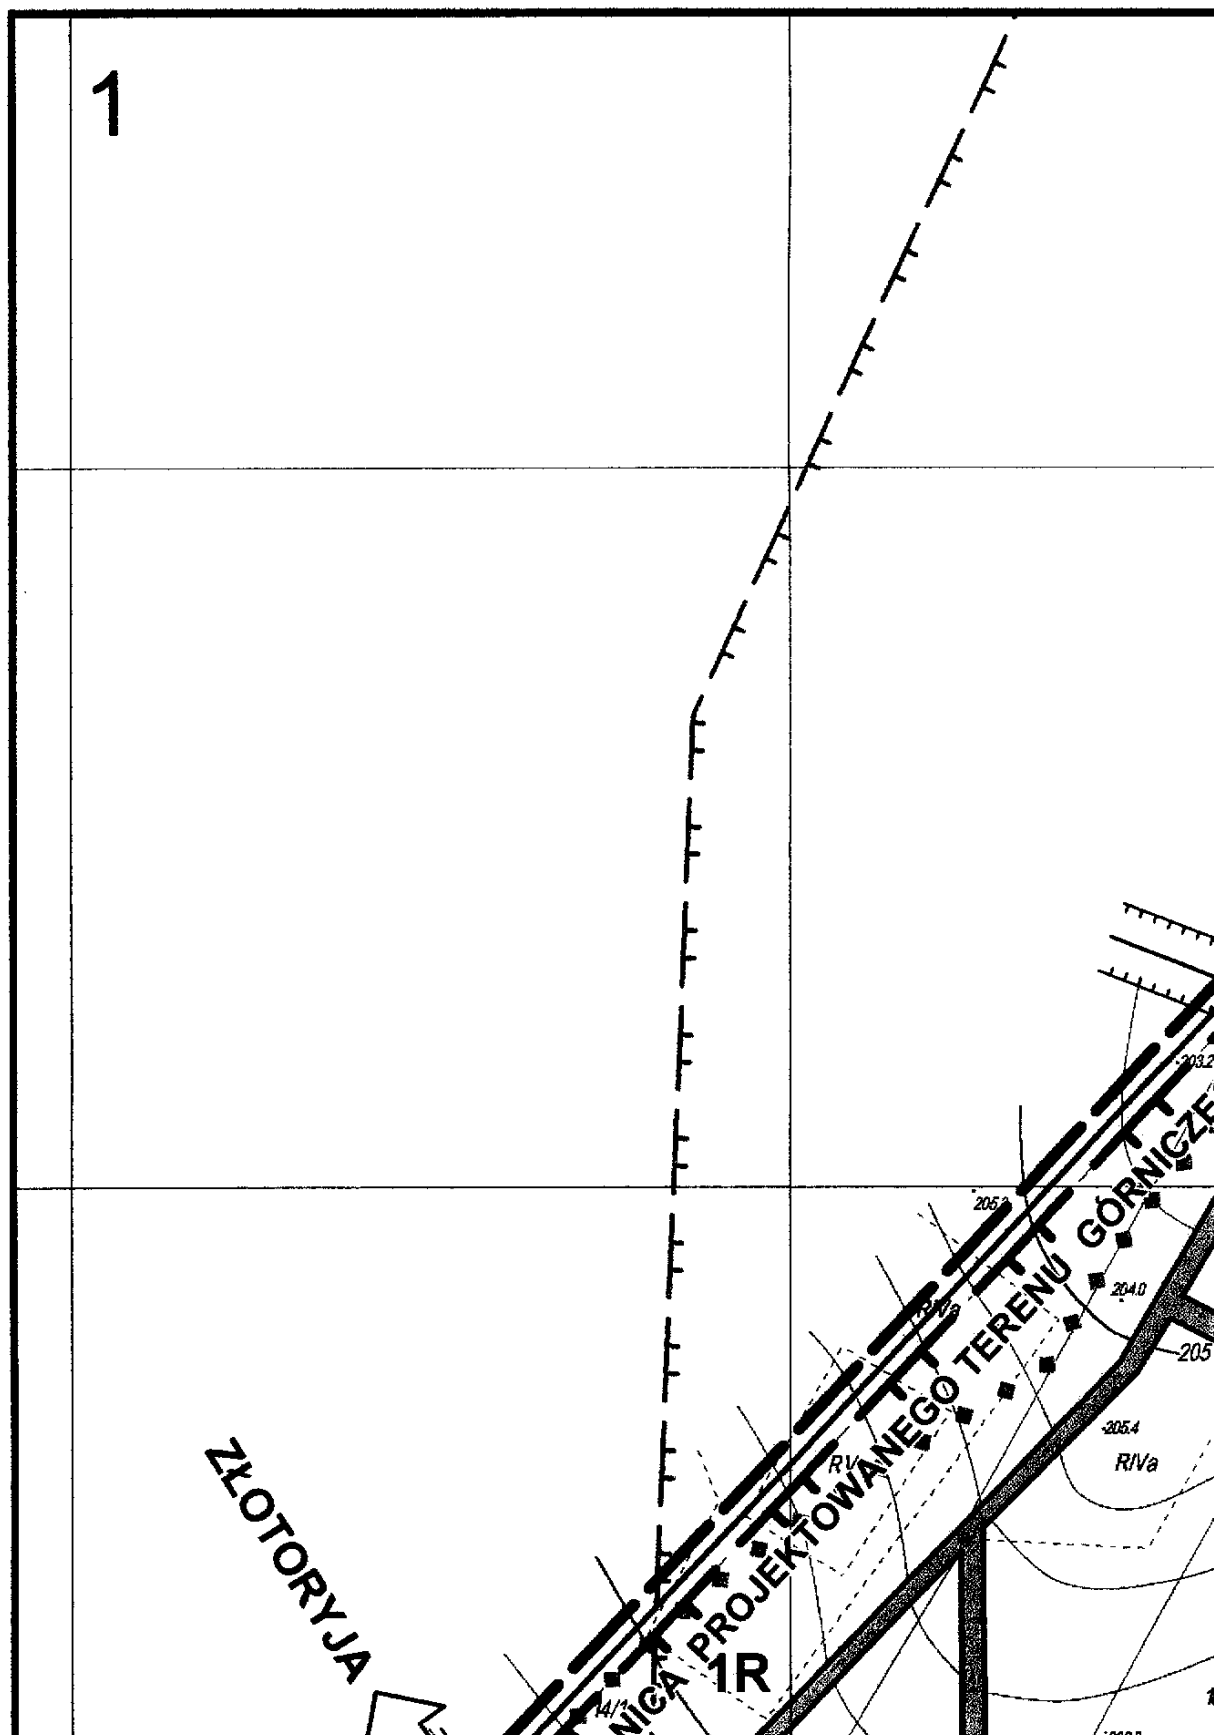

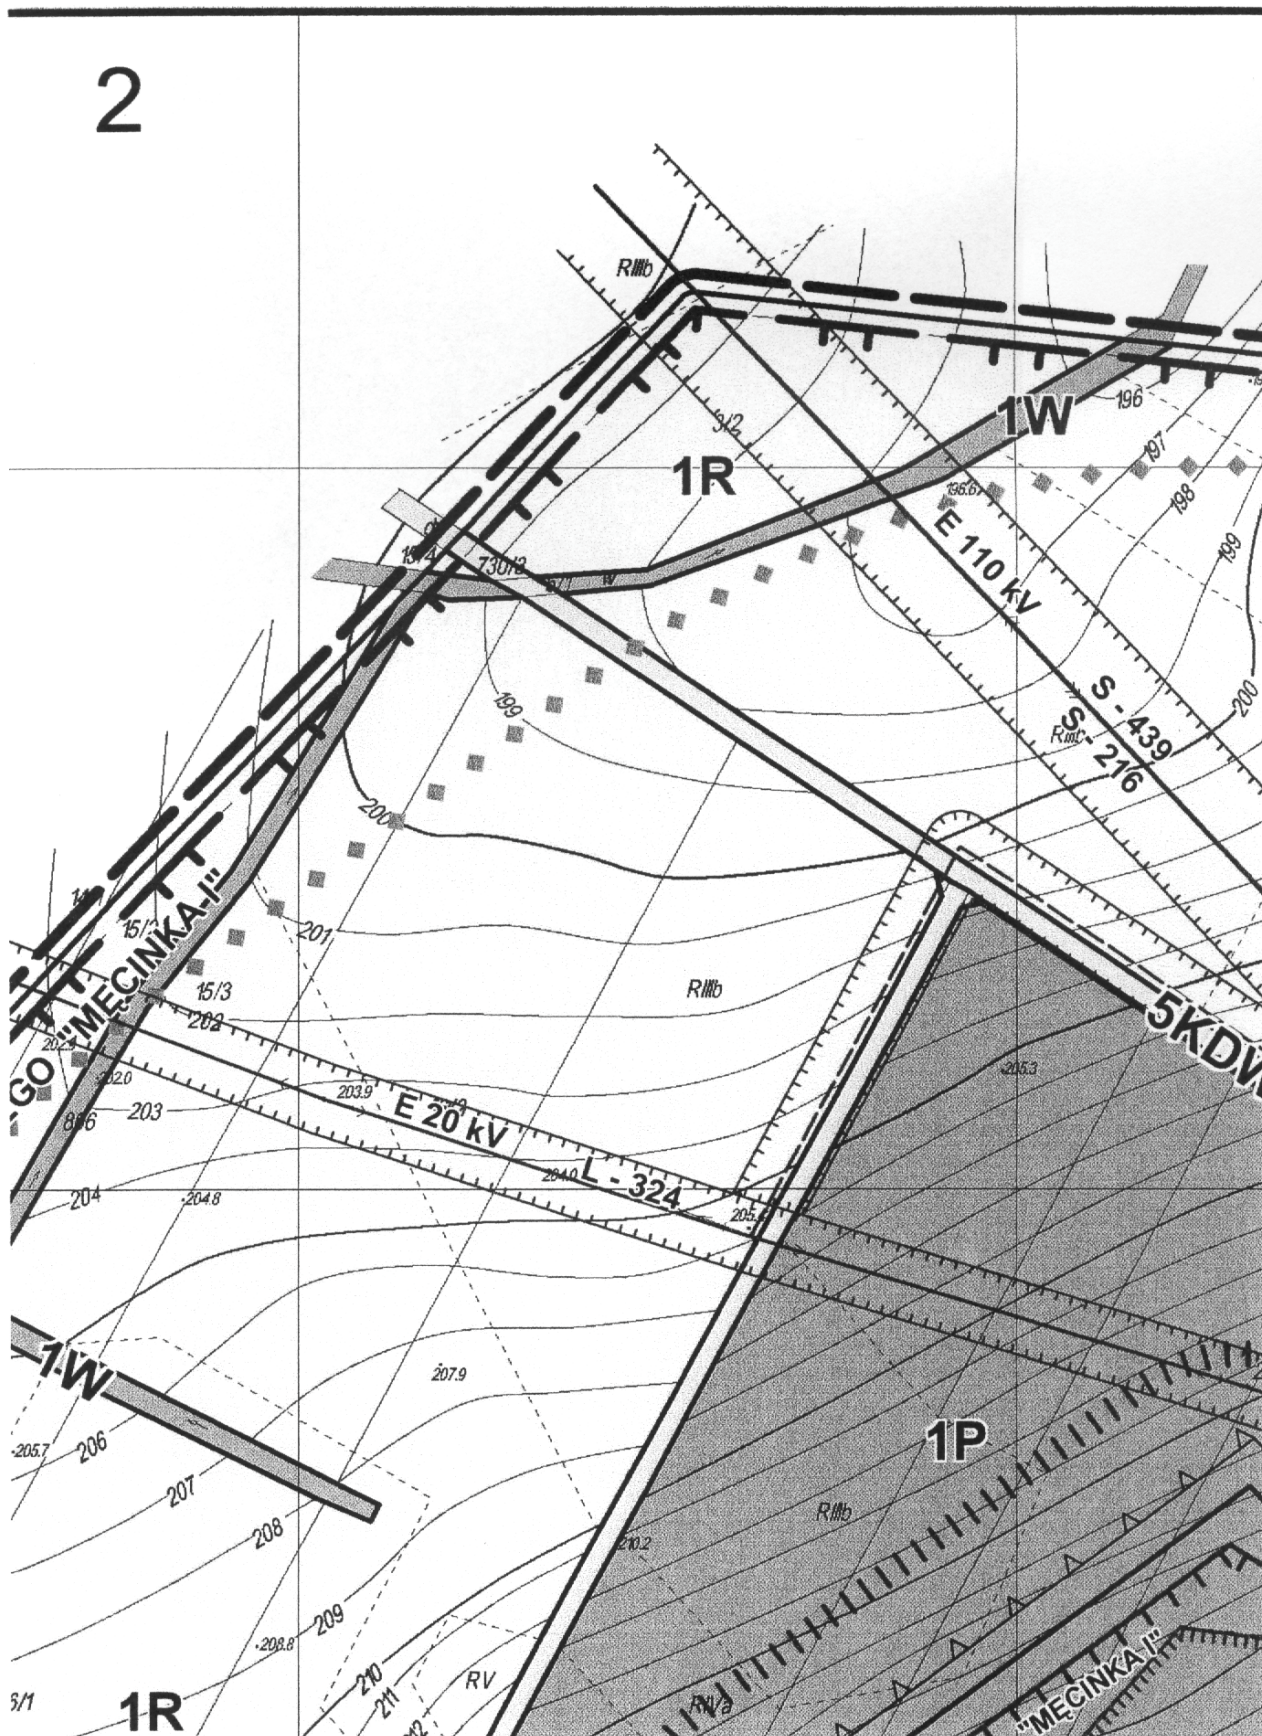


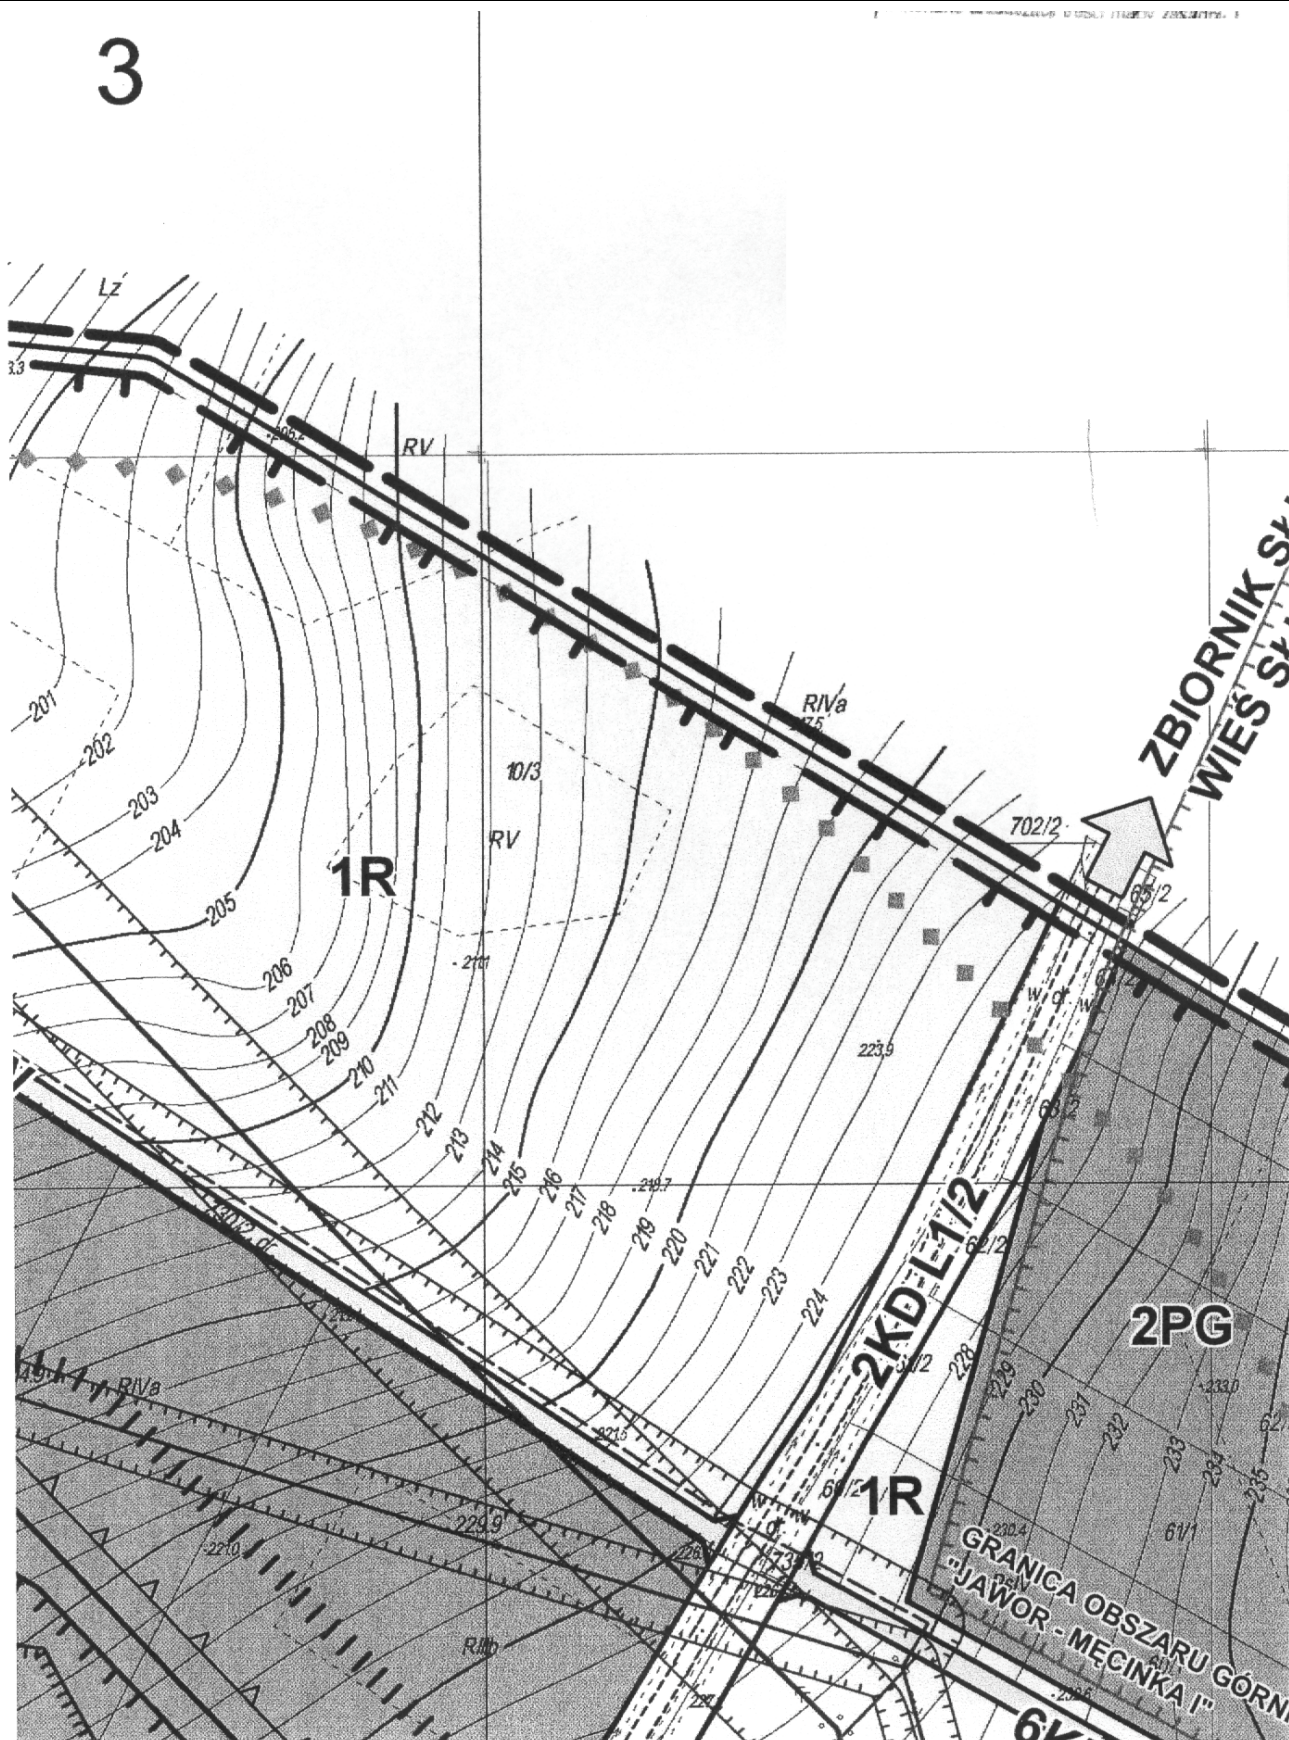



4


OZNACZENIA


	GRANICA OPRACOWANIA
	LINIE ROZGRANICZAJĄCE
	LINIE ZABUDOWY NIEPRZEKACZALNE
	OZNACZENIA TERENÓW
	FUNKCJE TERENÓW
	TEREN ZAKŁADU PRZERÓBczego, BAZY, SKŁADY, MAGAZYNY
	TEREN ODKRYWKOWEJ EKSPLOATACJI ZŁOŻA
	TERENY ROLNE (R, Ł, Ps)
	TERENY LASÓW
	TERENY DOLESIEŃ
	TEREN DROGI GŁÓWNEJ
	TEREN DROGI LOKALNEJ
	TERENY DRÓG WEWNĘTRZNYCH
	TERENY WÓD ŚRÓDLĄDOWYCH (CIEKI WODNE, ROWY)
	LINIA NAPOWIETRZNA EE 20 kV (ISTNIEJĄCA I PROJEKTOWANA)
	LINIA NAPOWIETRZNA EE 110 kV
	STREFA KONTROLOWANA INFRASTRUKTURY TECHNICZNEJ
	PROJEKTOWANY WODOCIAĞ ZE SŁUPA ZUD 141-1/2007
	GRANICA PROJEKTOWNEGO TERENU GÓRNICZEGO "MĘCINKA I"
	GRANICA PROJEKTOWANEGO OBSZARU GÓRNICZEGO "MĘCINKA I"

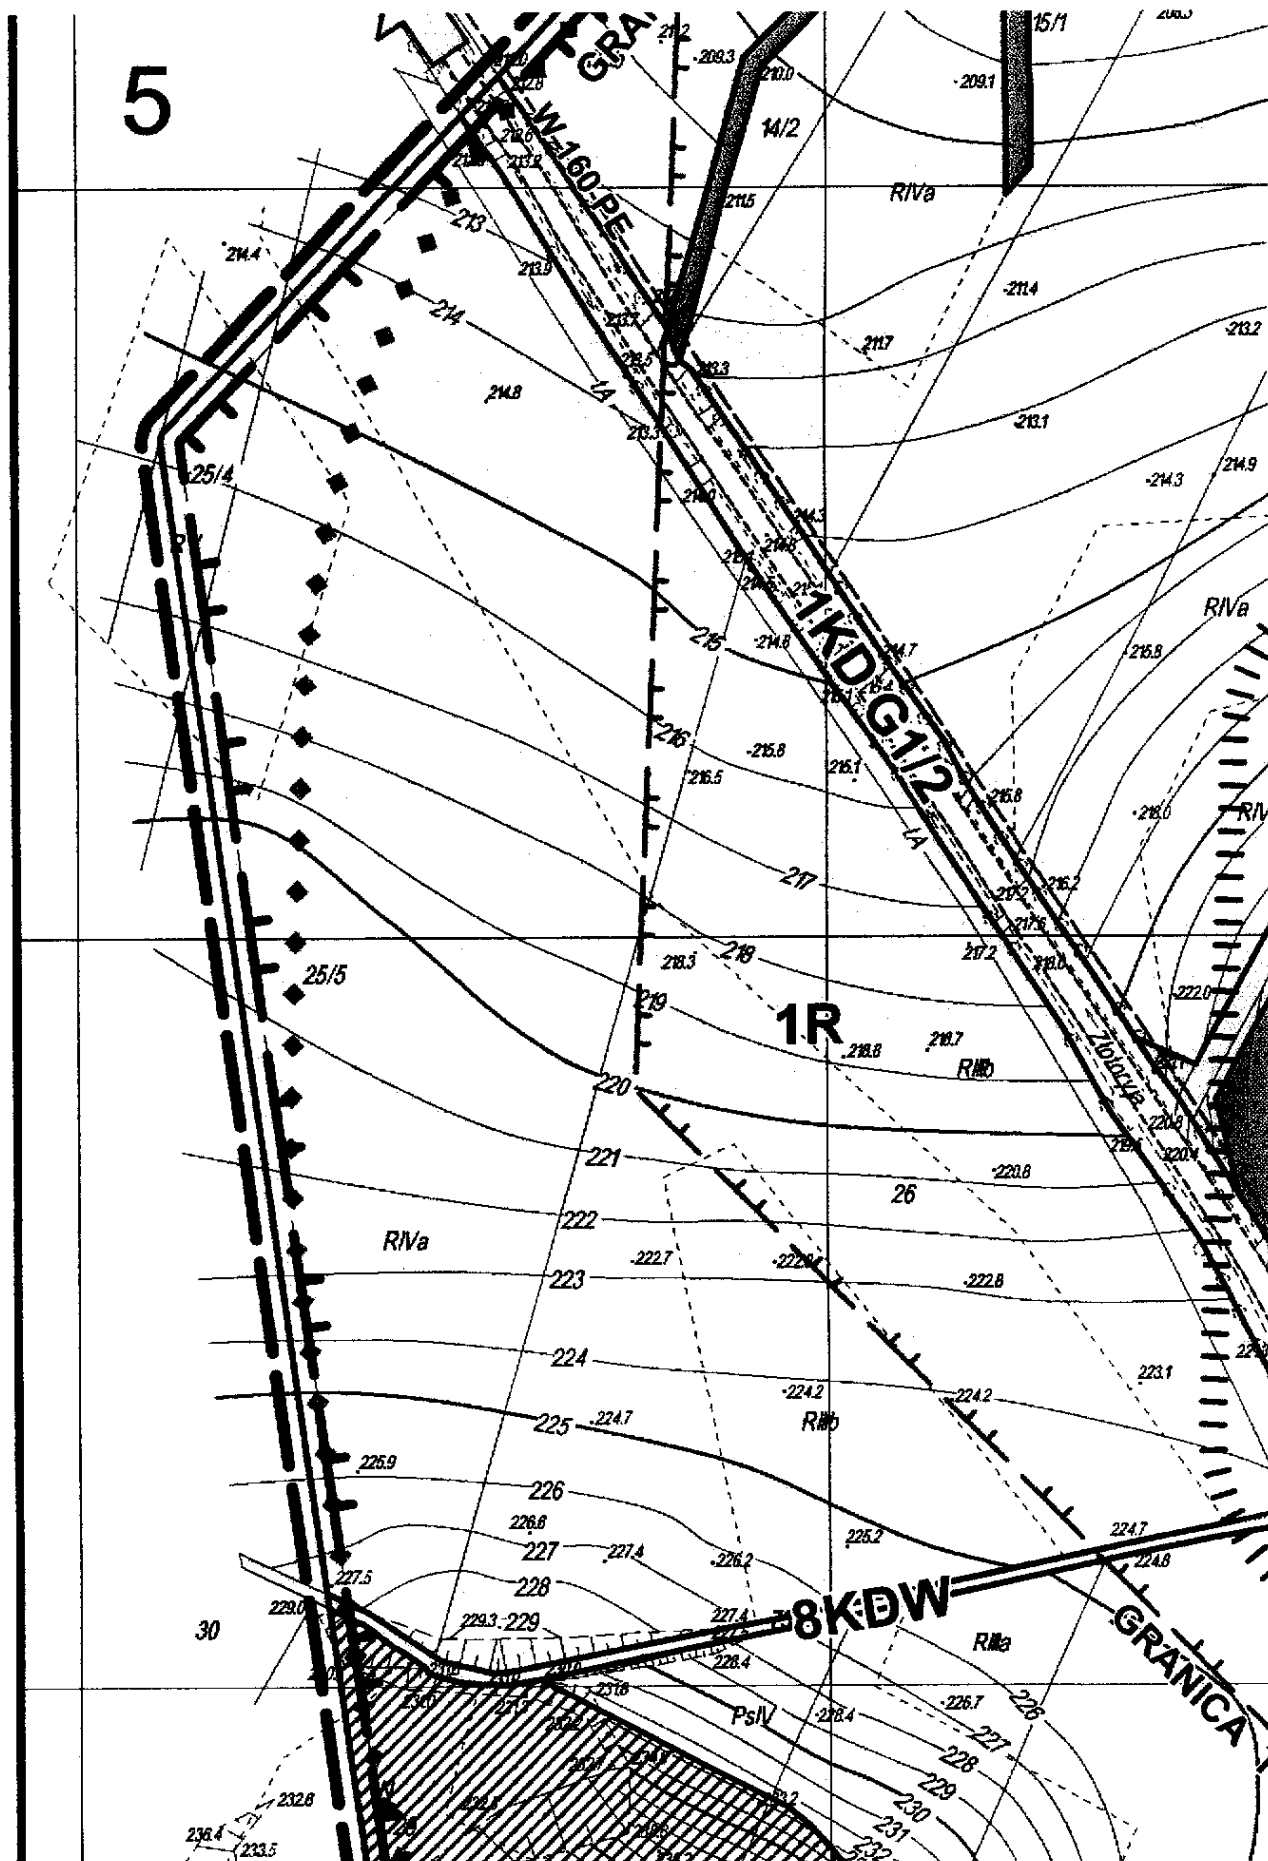


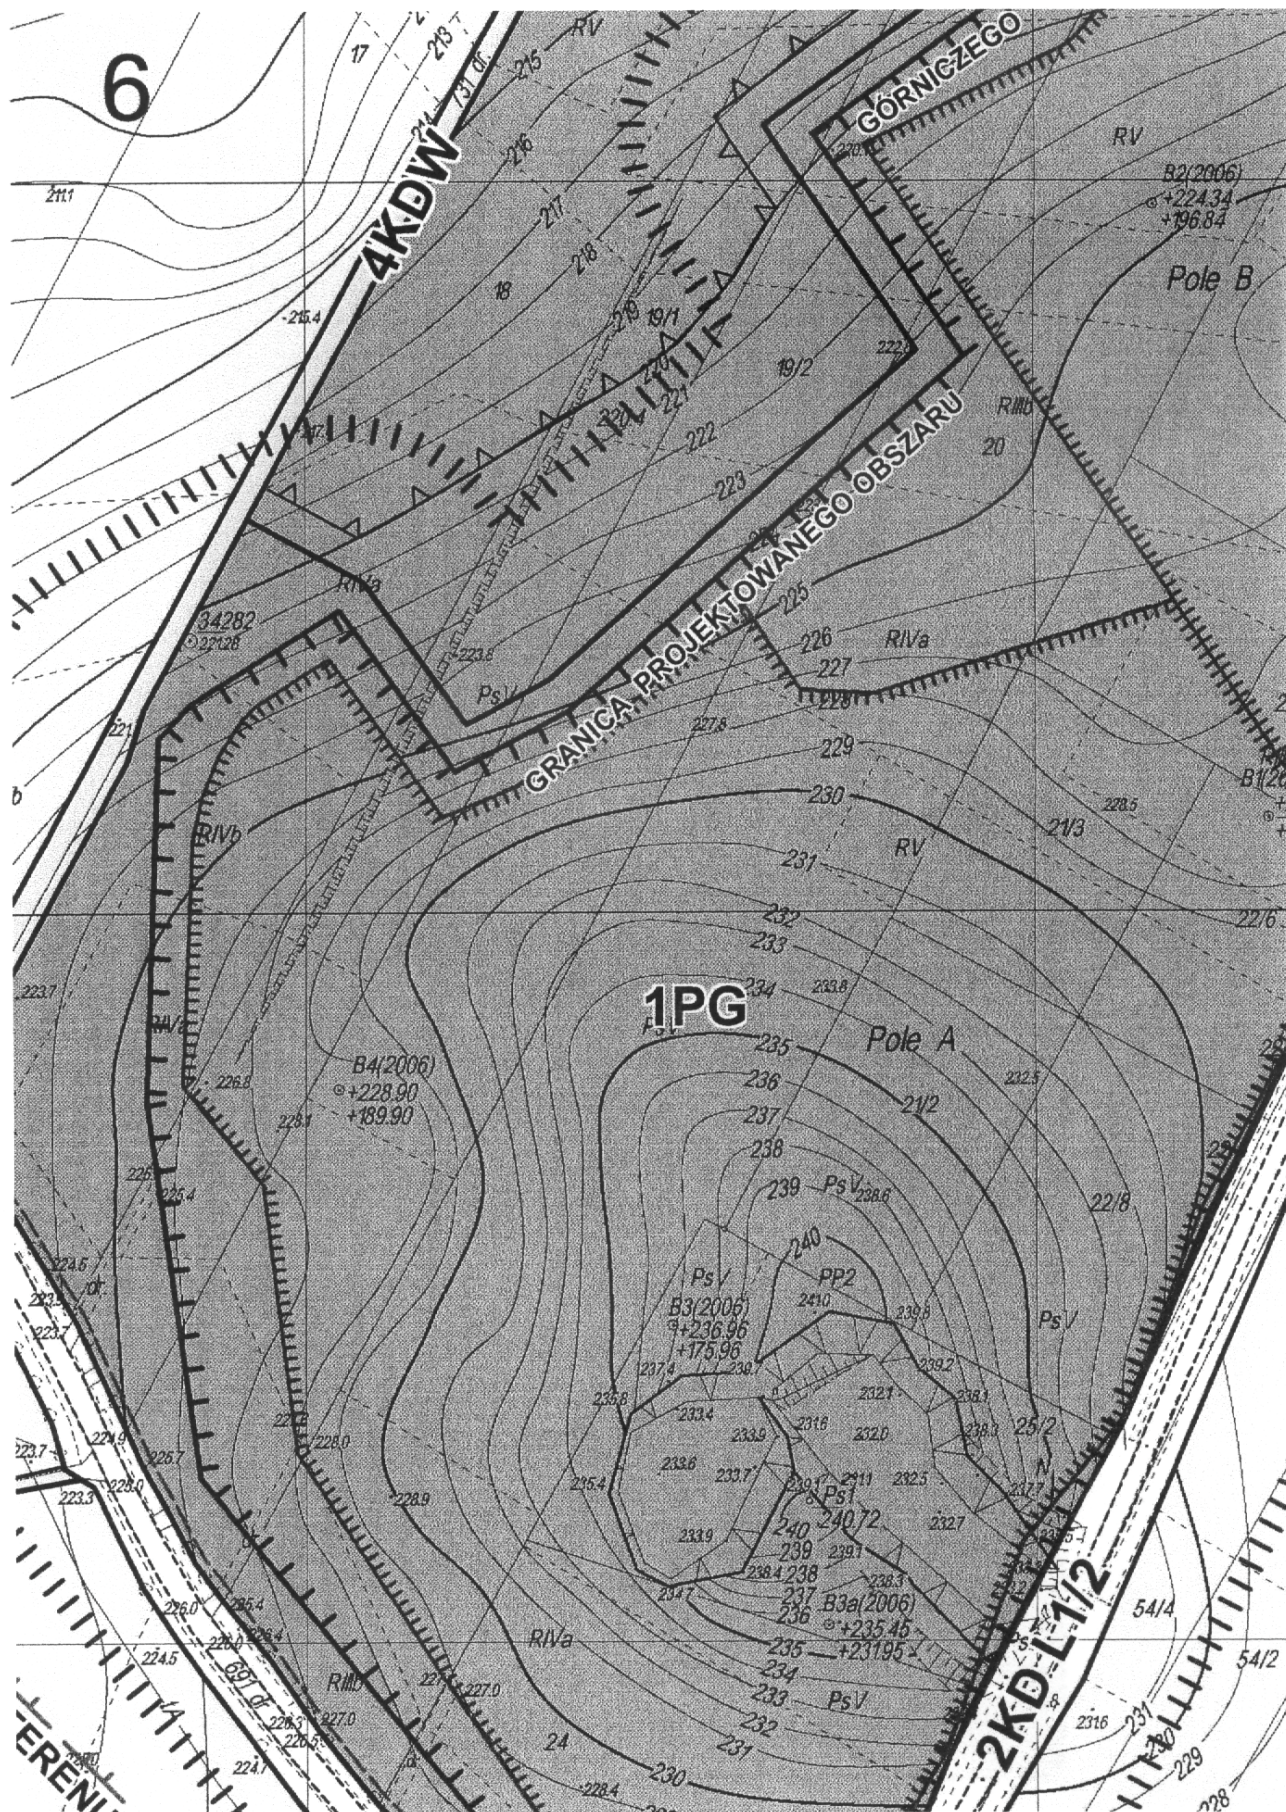



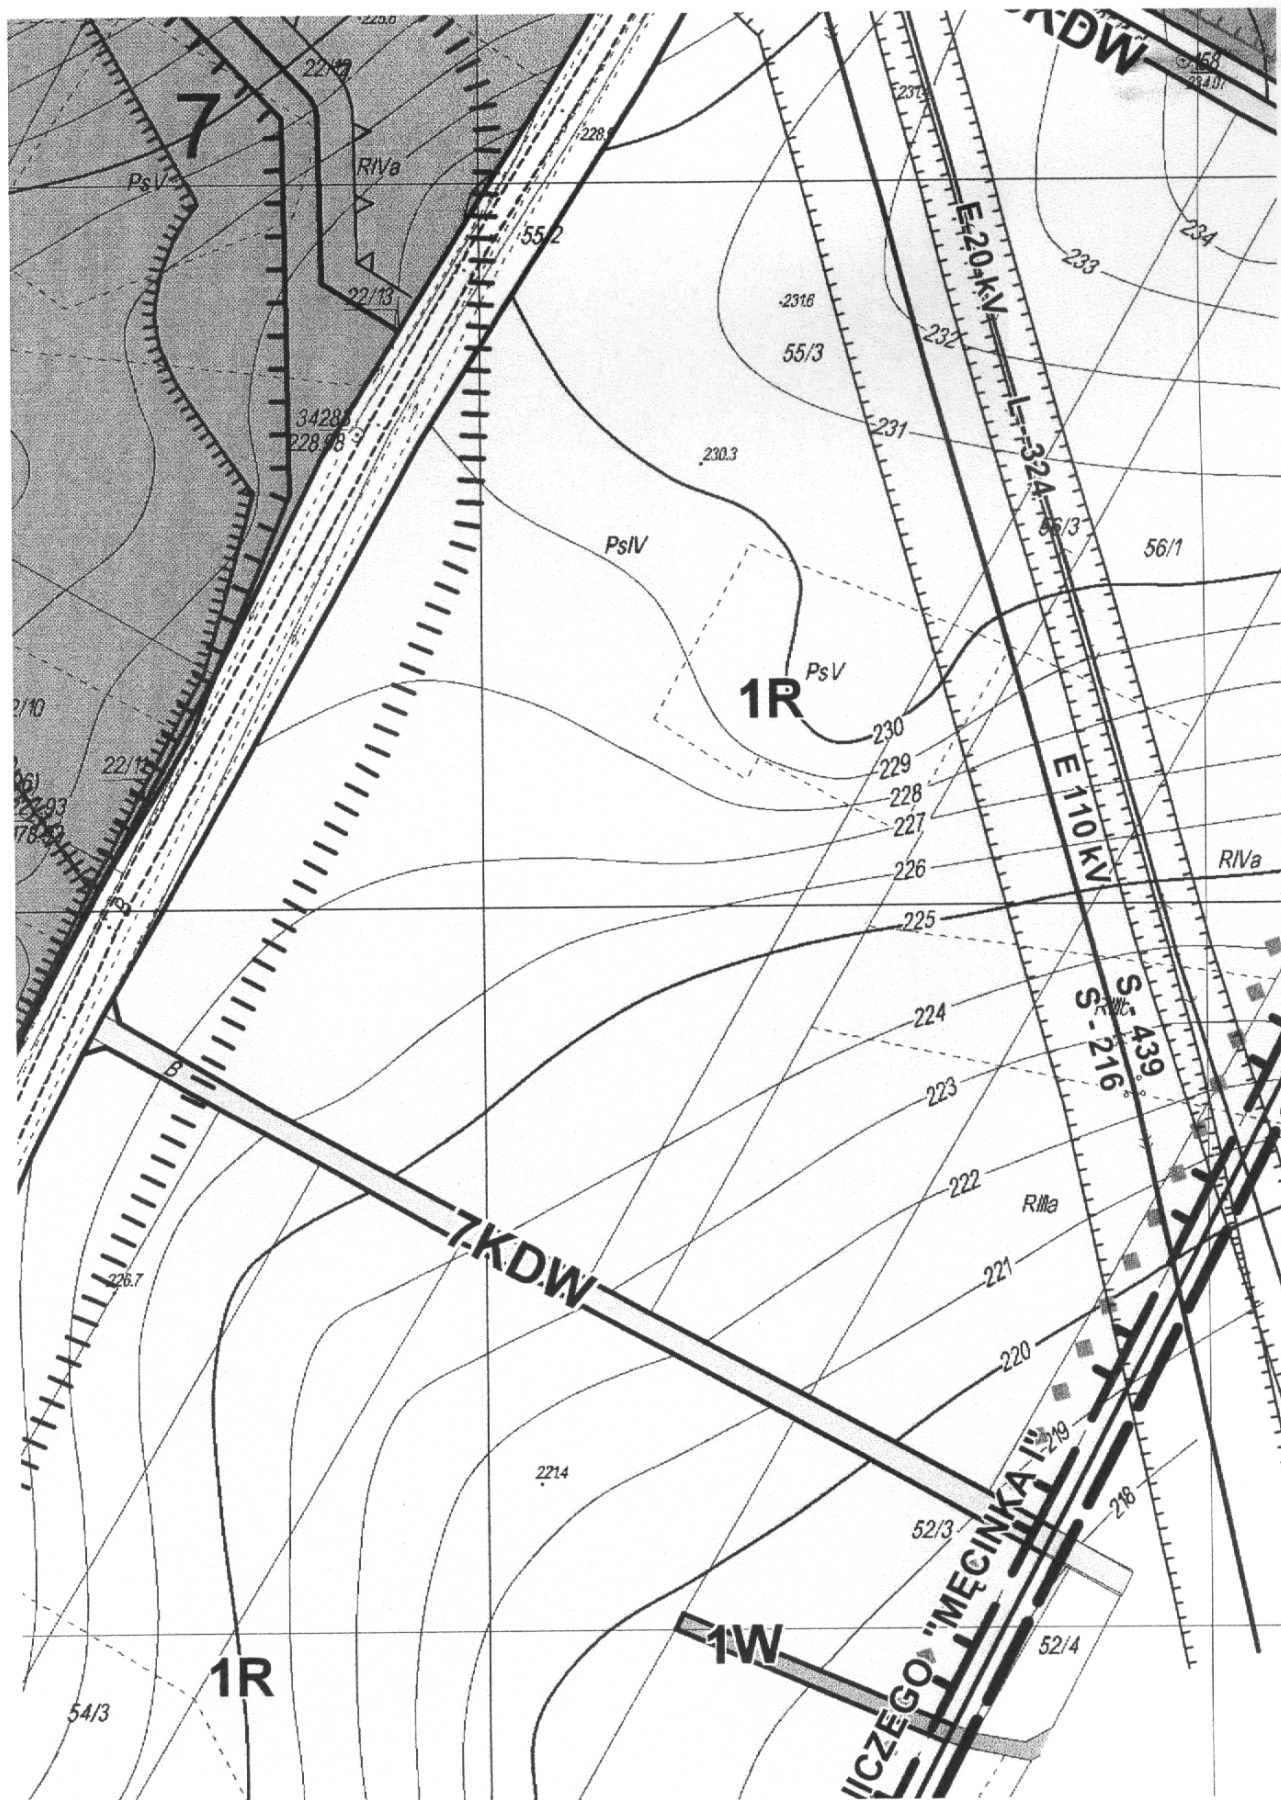


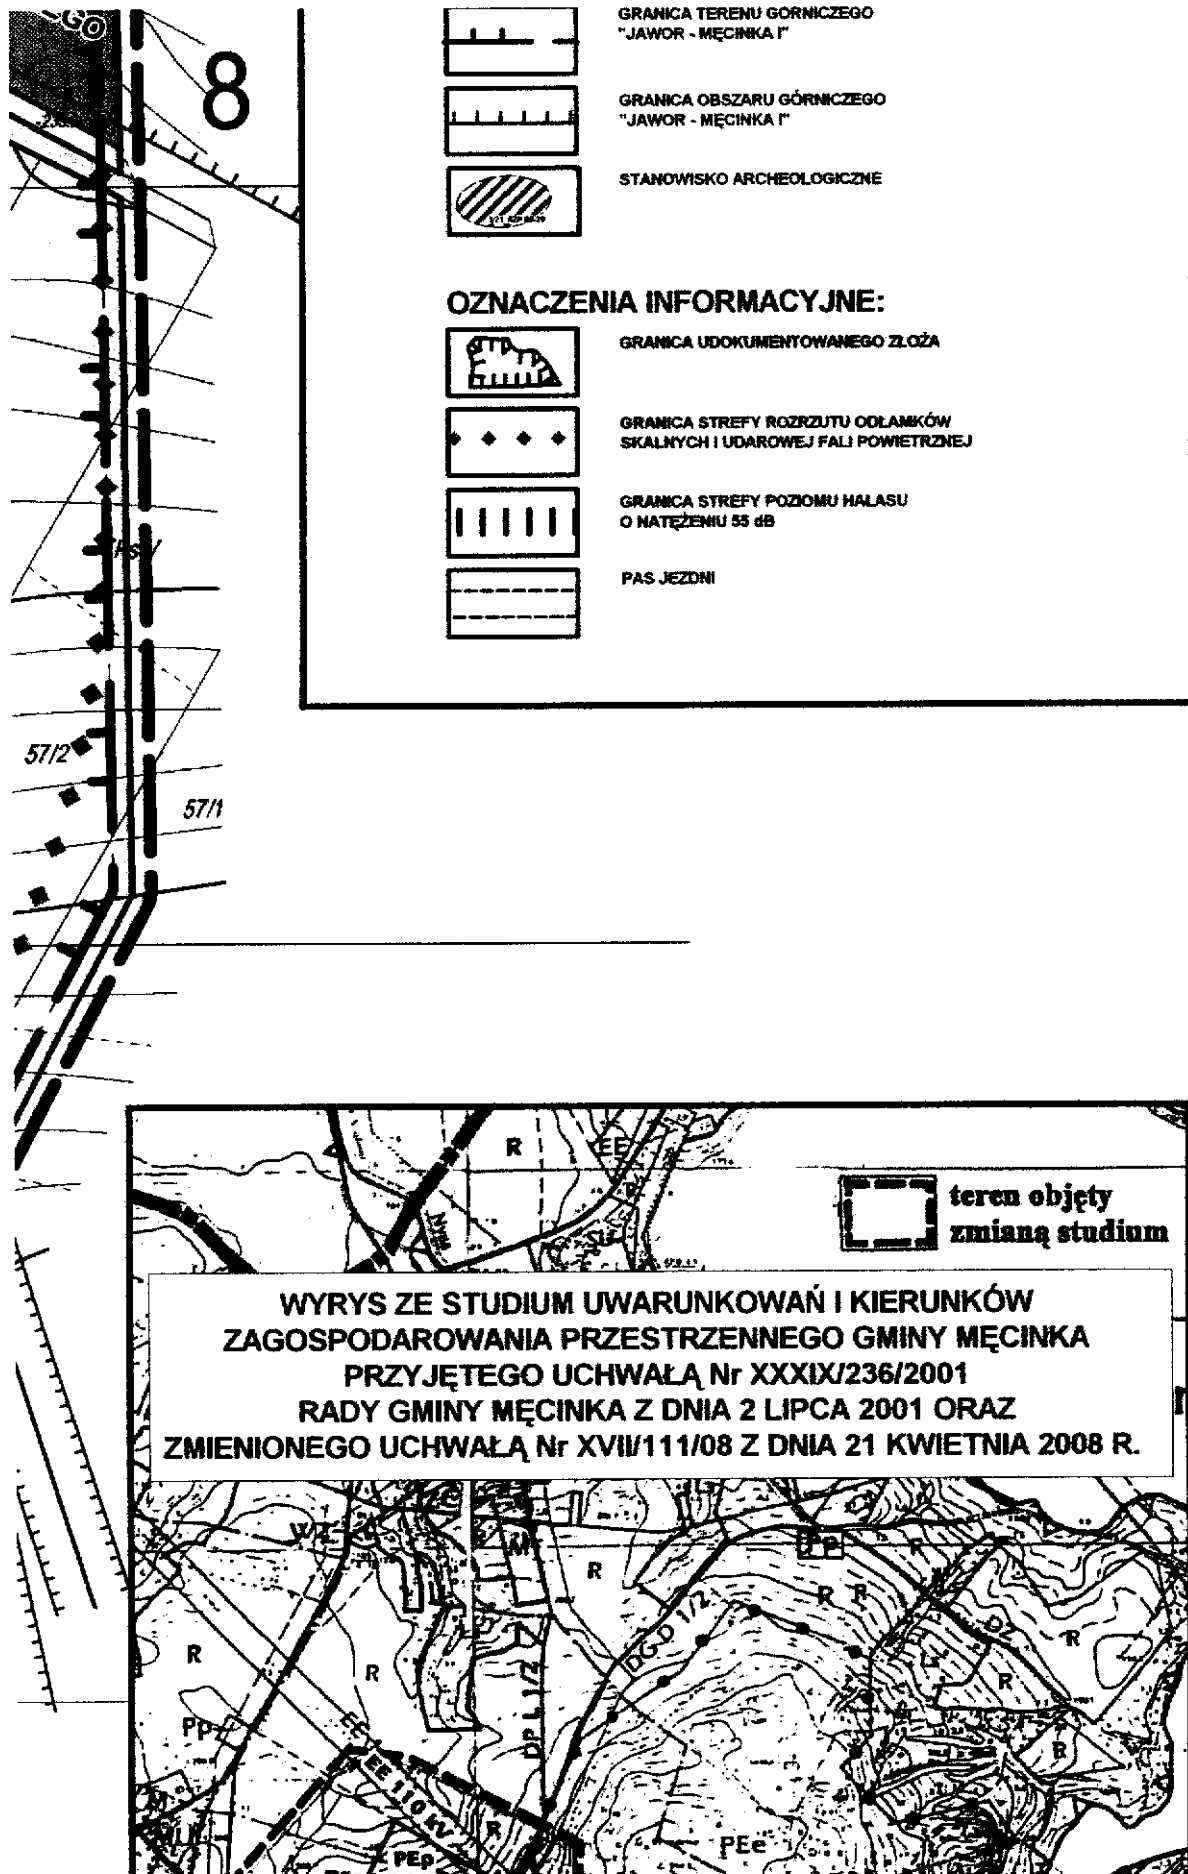

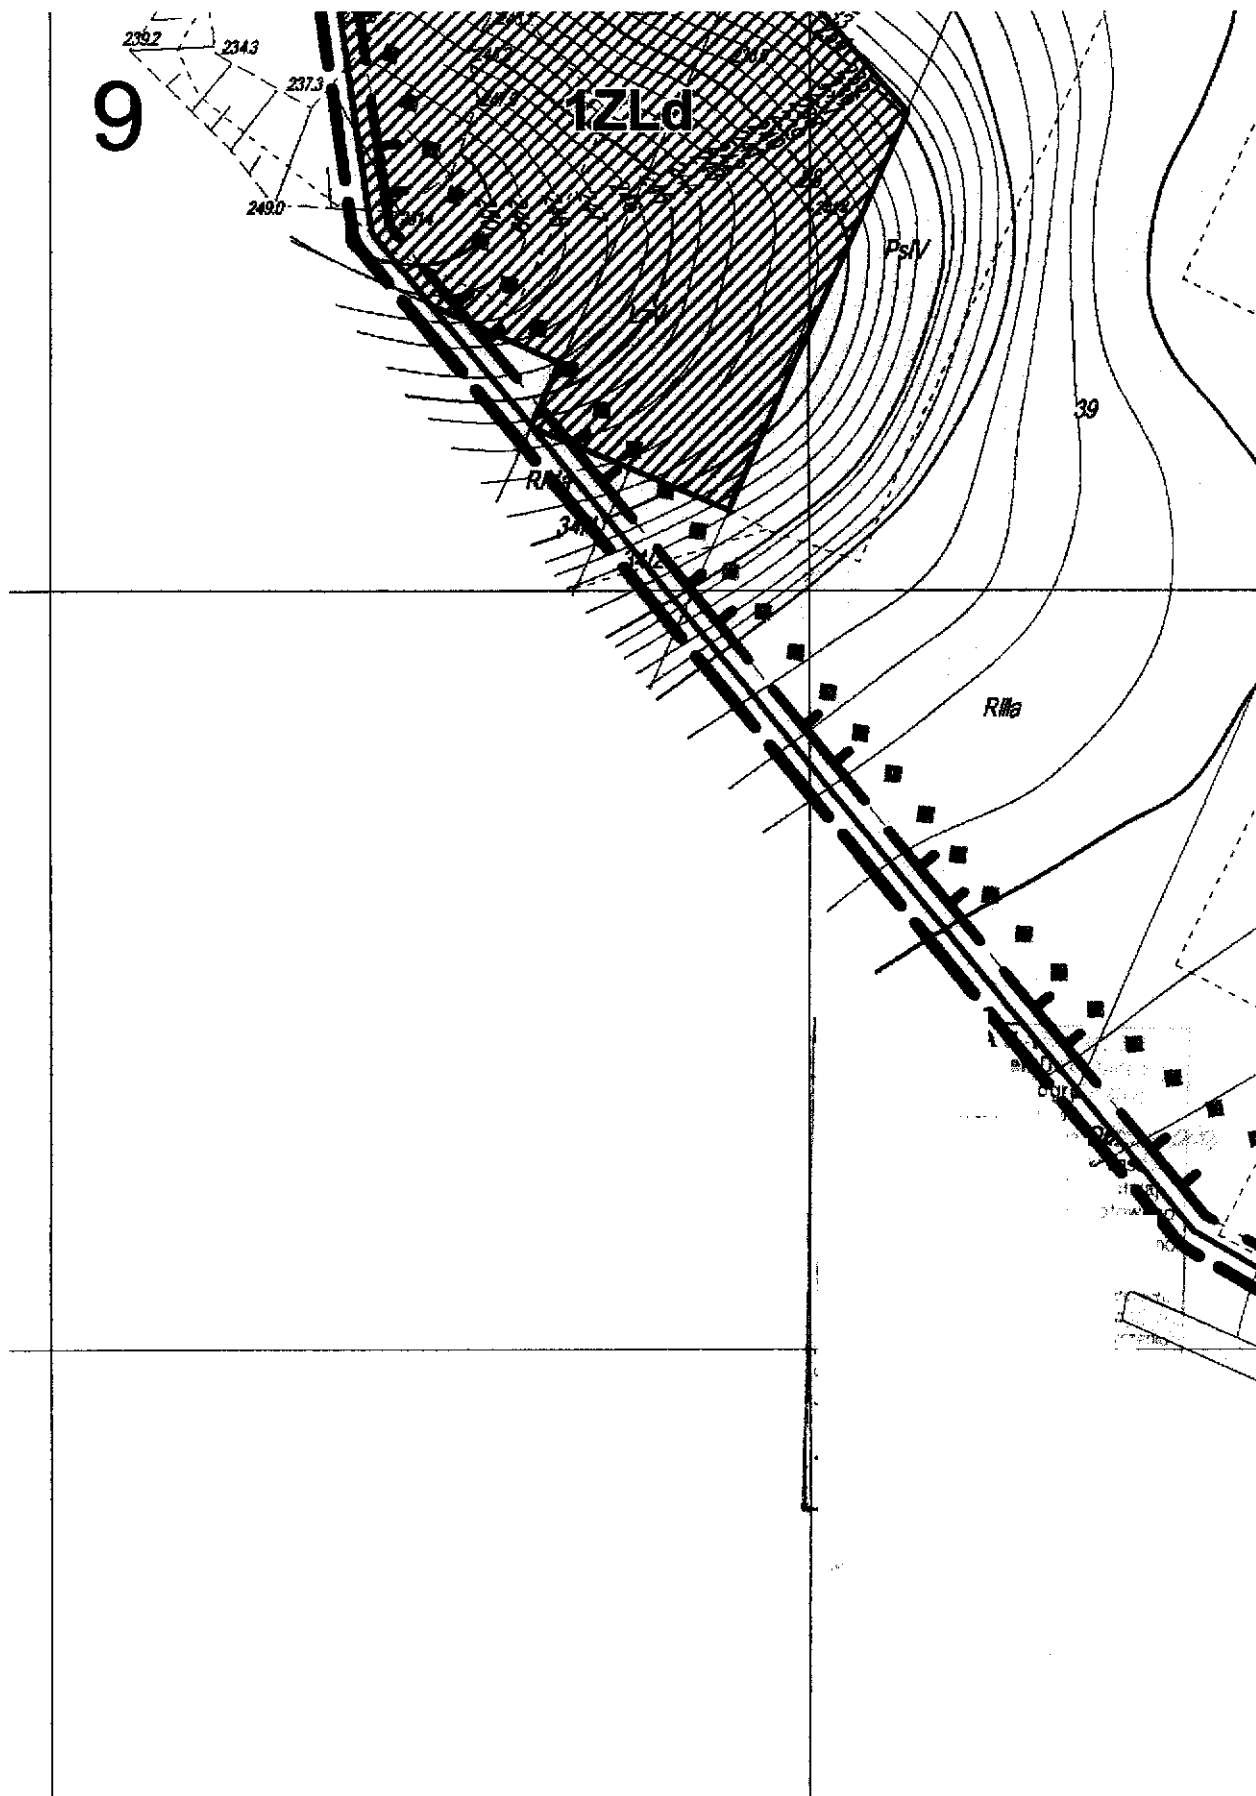

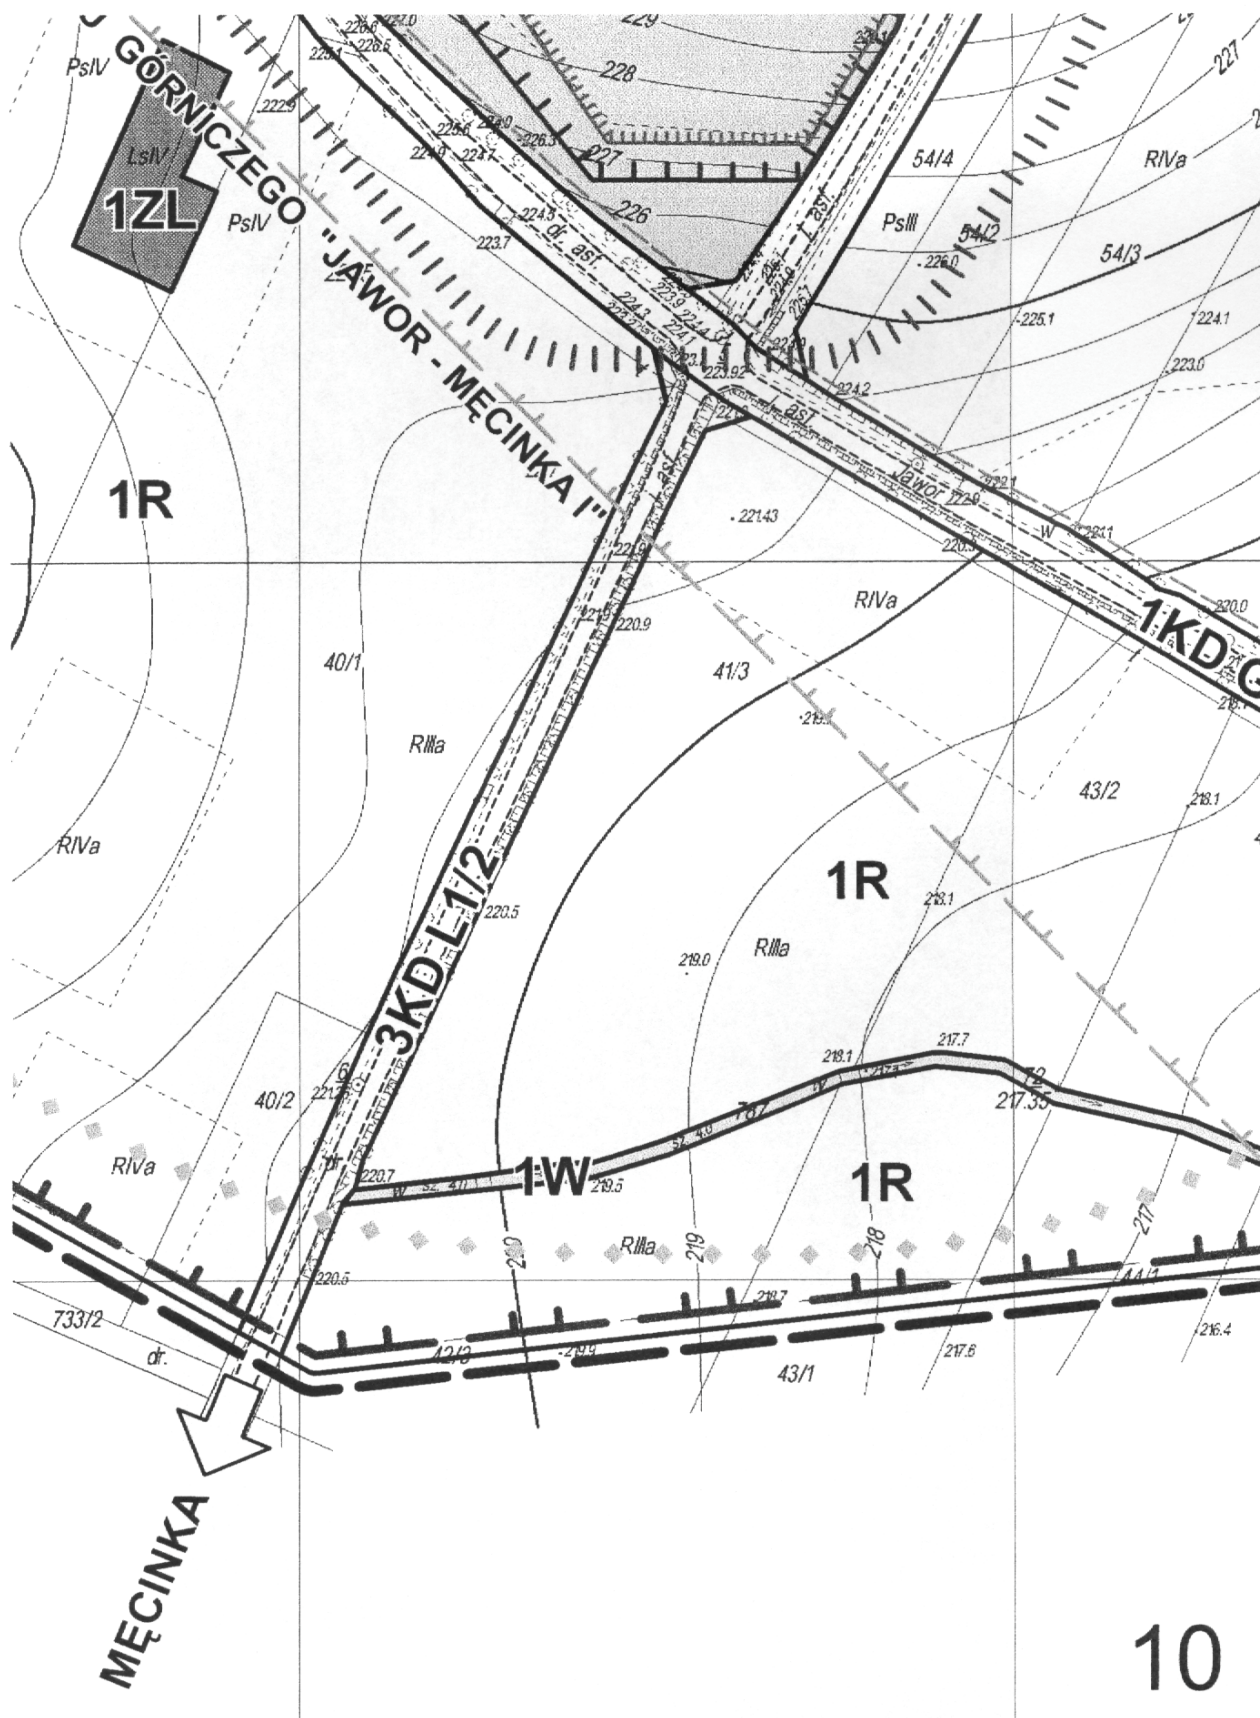

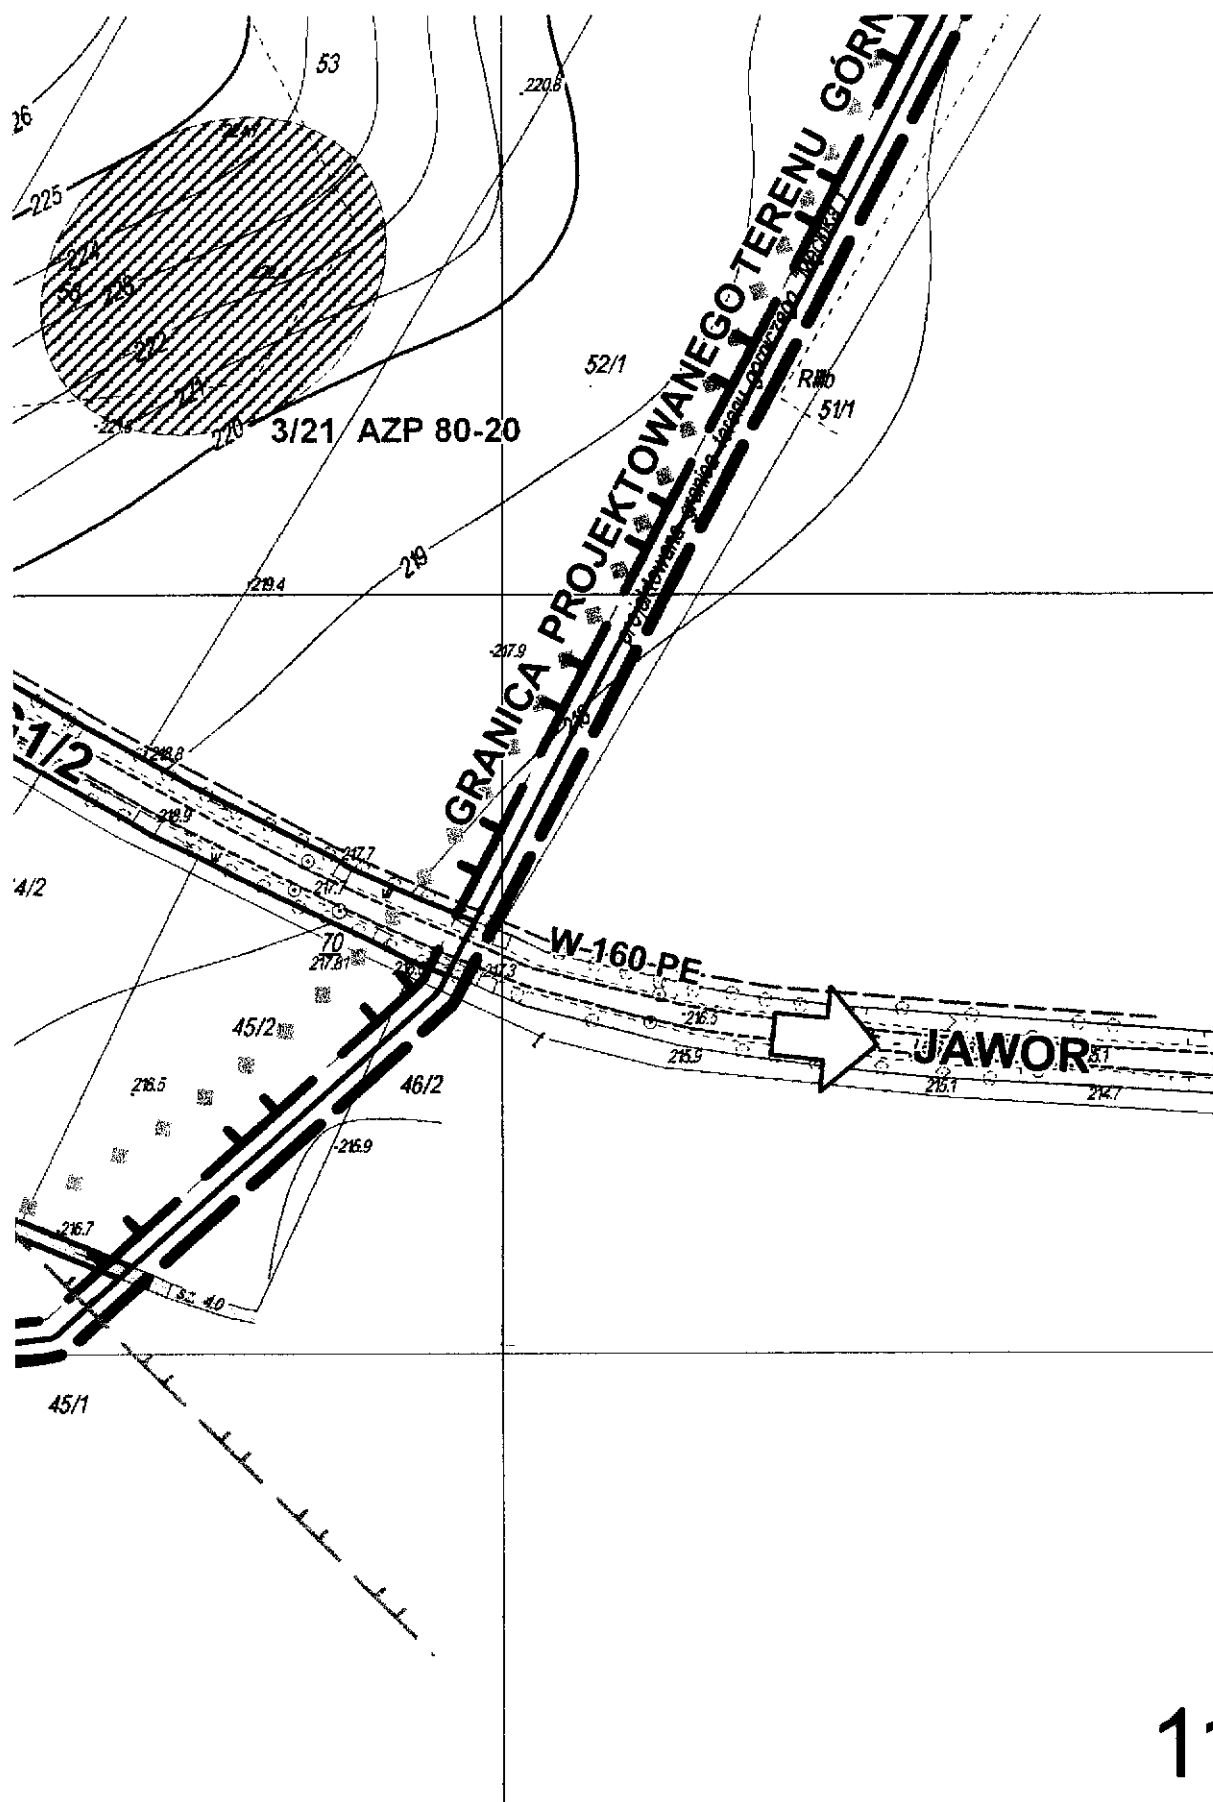

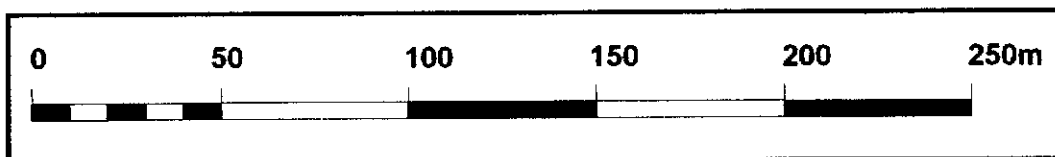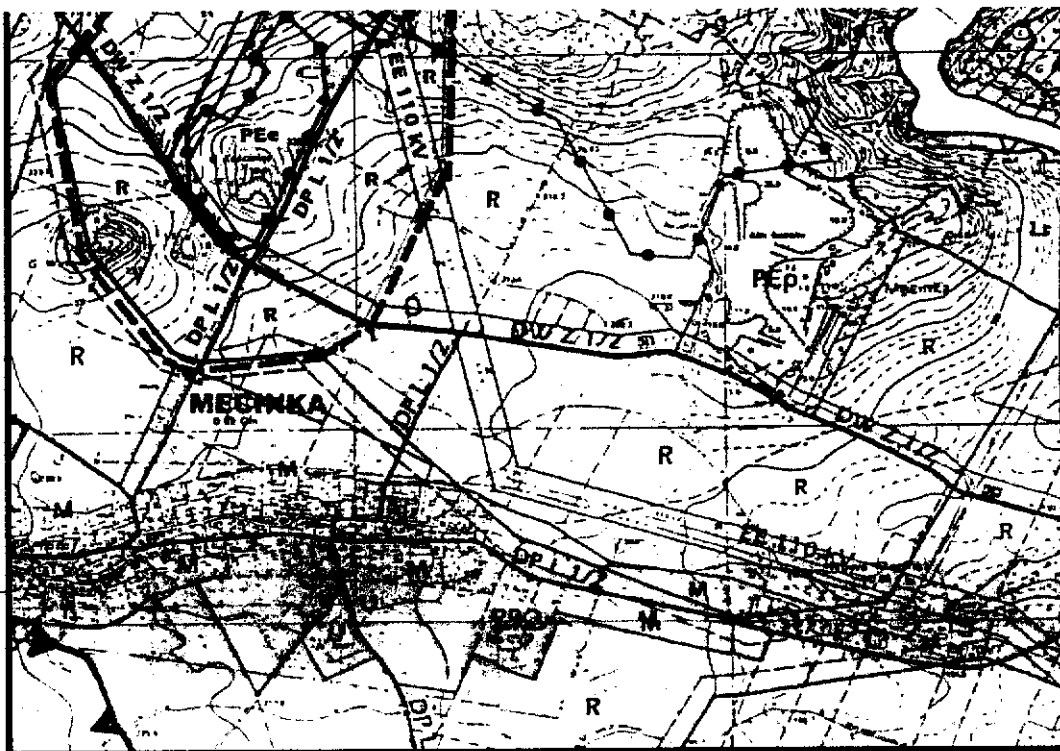

MIEJSCOWY PLAN ZAGOSPODAROWANIA PRZESTRZENNEGO
PROJEKTOWANEGO TERENU GÓRNICZEGO "MĘCINKA I",
OBRĘB MĘCINKA

RYSUNEK PLANU

Skala 1: 2 000

Załącznik Nr 1
do Uchwały Nr XVIII/119/08
Rady Gminy Męcinka
z dnia 21 maja 2008 r.

**Załącznik nr 2 do uchwały Rady Gminy
Męcinka nr XVIII/119/08 z dnia 21 maja
2008 r. (poz. 2214)**

**w sprawie uchwalenia miejscowego planu zagospodarowania przestrzennego
projektowanego terenu górniczego „Męcinka I”, obręb Męcinka**

Sposób realizacji i finansowania inwestycji z zakresu infrastruktury technicznej ustalonych w planie

1. Teren objęty miejscowym planem zagospodarowania przestrzennego jest w stanie istniejącym terenem niezabudowanym, niewyposażonym w sieci i urządzenia infrastruktury technicznej, za wyjątkiem przebiegających po stronie północnej napowietrznych linii elektroenergetycznych 110 kV i 20 kV.
2. W związku z uchwaleniem miejscowego planu zagospodarowania przestrzennego projektowanego terenu górniczego „Męcinka I”, obręb Męcinka, nie występuje konieczność realizacji nowych sieci i urządzeń systemu wodociągowego, kanalizacji oraz sieci oświetlenia ulic. Projektowane zainwestowanie obsługiwane będzie z istniejących i projektowanych sieci i urządzeń infrastruktury technicznej. Dopuszcza się indywidualne ujęcia wód oraz indywidualne oczyszczanie ścieków pod warunkiem zachowania wymogów usytuowania urządzeń, wynikających z przepisów szczególnych.
3. Projektowane sieci telekomunikacyjne, zaopatrzenia w gaz, energię elektryczną, wodę i odprowadzenia ścieków należy projektować w pasie linii rozgraniczających ulic, jako sieci podziemne. Odstępstwa od ustalonej zasady możliwe są wyłącznie w przypadku wykazania konieczności wynikającej z warunków technicznych prowadzenia sieci, ukształtowania terenu. Prowadzenie sieci poza pasem w liniach rozgraniczających ulic wymaga uzgodnienia z właścicielem działki i zarządcą sieci.
4. Dopuszcza się skablowanie istniejącej linii elektroenergetycznej 20 kV (L-324) w granicach terenu oznaczonego symbolem 1P lub jej przeniesienie zgodnie z zasadą określoną na rysunku planu. W przypadku zaistnienia kolizji planowanego zagospodarowania terenu z istniejącymi uzbudowaniem elektroenergetycznym, przebudowa ww. uzbudowania elektroenergetycznego będzie możliwa po uzyskaniu z przedsiębiorstwa energetycznego warunków na przebudowę tych urządzeń i zawarcie stosownej umowy lub porozumienia o przebudowę sieci elektroenergetycznej. Koszt przebudowy istniejących linii będzie ponosił przedsiębiorca.
5. Inwestycje, o których mowa w ust. 2, 3 i 4 realizowane będą zgodnie z obowiązującymi przepisami w zakresie zasad finansowania oraz przepisami o finansach publicznych.

**Załącznik nr 3 do uchwały Rady Gminy
Męcinka nr XVIII/119/08 z dnia 21 maja
2008 r. (poz. 2214)**

**w sprawie uchwalenia miejscowego planu zagospodarowania przestrzennego
projektowanego terenu górniczego „Męcinka I”, obręb Męcinka**

Rozstrzygnięcie o sposobie rozpatrzenia uwag zgłoszonych do projektu planu

W trakcie wyłożenia projektu miejscowego planu zagospodarowania przestrzennego projektowanego terenu górniczego „Męcinka I”, obręb Męcinka, do publicznego wglądu, tzn. w okresie od 21 marca do 11 kwietnia 2008 r., nie zgłoszono uwag do projektu planu,
Również w okresie 14 dni od dnia zakończenia ww. okresu wyłożenia **nie wpłynęły uwagi** do przedmiotowej dokumentacji.

2215

**UCHWAŁA RADY GMINY MĘCINKA
NR XVIII/121/08**

z dnia 21 maja 2008 r.

**w sprawie ustalenia czasu pracy placówek handlu detalicznego, zakładów
gastronomicznych i zakładów usługowych dla ludności na terenie gminy**

Na podstawie art. XII § 1 ustawy z dnia 26 czerwca 1974 r. – Przepisy wprowadzające Kodeks pracy (Dz. U. Nr 24, poz. 142 z późn. zm.) uchwala się, co następuje:

§ 1

1. Dni i godziny otwierania oraz zamykania placówek handlu detalicznego, zakładów gastronomicznych i zakładów usługowych dla ludności powinny stwarzać możliwość zaspokojenia jej potrzeb w zakresie działalności tych placówek.
2. Placówki i zakłady, o których mowa w ust. 1, mogą być otwierane i zamykane każdego dnia tygodnia w godzinach ustalonych przez przedsiębiorcę, z tym że w przedziale czasowym od godziny 6.00 do godziny 22.00.

§ 2

Przedsiębiorcy prowadzący działalność gospodarczą mogą wydłużyć godziny otwarcia placówek i zakładów, o których mowa w § 1, o ile nie będzie to sprzeczne z przepisami szczególnymi.
(Skarga Wojewody Dolnośląskiego NK.II.0914-9/124/08 z dnia 9 lipca 2008 r. do WSA we Wrocławiu na § 2)

§ 3

Wprowadza się obowiązek umieszczania w widocznym miejscu informacji o dniach i godzinach otwierania i zamykania placówek handlu detalicznego, zakładu gastronomicznego, zakładu usługowego.
(Skarga Wojewody Dolnośląskiego NK.II.0914-9/124/08 z dnia 9 lipca 2008 r. do WSA we Wrocławiu na § 3)

§ 4

Przepisów uchwały nie stosuje się do placówek i zakładów, których dni i godziny otwierania i zamykania regulują przepisy szczególne.

§ 5

Wykonanie uchwały powierza się wójtowi gminy.

§ 6

Uchwała wchodzi w życie po upływie 14 od dnia ogłoszenia w Dzienniku Urzędowym Województwa Dolnośląskiego.

PRZEWODNICZĄCY RADY

STANISŁAW PRĘDKIEWICZ

2216

UCHWAŁA RADY GMINY MĘCINKA NR XVIII/124/08

z dnia 21 maja 2008 r.

zmieniająca uchwałę w sprawie ustalenia wynagrodzenia dla inkasentów z tytułu poboru podatków i opłat stanowiących dochody gminy Męcinka

Na podstawie art. 18 ust. 2 pkt 15 ustawy z dnia 8 marca 1990 roku o samorządzie gminnym (Dz. U z 2001 r Nr 142, poz. 1591 z późniejszymi zmianami), art. 6 ust. 12 ustawy z dnia 12 stycznia 1991 r o podatkach i opłatach lokalnych (Dz. U z 2002 r Nr 9, poz. 84 z późn. zm.), art. 6b ustawy z dnia 15 listopada 1984 r o podatku rolnym (Dz. U. z 1993 r Nr 94, poz. 431 z późn. zm.), art. 6 ust. 8 ustawy z dnia 30 października 2002 r. o podatku leśnym (Dz. U z 2002 r. Nr 200, poz. 1682 z późn. zm.) oraz art. 28 § 4 ustawy z dnia sierpnia 1997 r. ordynacja podatkowa (Dz. U. z 2005 r. Nr 8, poz. 60 z późn. zm.) Rada Gminy Męcinka uchwala, co następuje:

§ 1

1. W uchwale nr XII/86/07 Rady Gminy Męcinka z dnia 23 listopada 2007 r. w sprawie ustalenia wynagrodzenia dla inkasentów z tytułu poboru podatków stanowiących dochody Gminy Męcinka zmienia się § 2, który otrzymuje brzmienie;
„§ 2. Ustala się wynagrodzenie na rok 2008 dla inkasentów z tytułu poboru podatków i opłat lokalnych stanowiących dochody gminy w wysokości 37.050 zł płatne w czterech ratach po każdym wpłaceniu podatków, z podziałem na poszczególne sołectwa w wysokości:

1. sołectwo Chelmiec, sołtys Maria Dobrydnio – 2.500 zł.
2. sołectwo Chroślice, sołtys Adolf Jarocho – 2.500 zł.
3. sołectwo Kondratów, sołtys Irena Mowna – 2.700 zł.
4. sołectwo Małuszów, sołtys Małgorzata Czaja – 2.950 zł.
5. sołectwo Męcinka, sołtys Zygmunt Baran – 3.650 zł.
6. sołectwo Muchów, sołtys Zdzisław Sapielo – 2.000 zł.

- | | |
|---|--|
| 7. sołectwo Myślinów, sołtys Andrzej Bałos – 2.000 zł. | 14. sołectwo Stanisławów, sołtys Wanda Walentyńcowa – 2.000 zł. |
| 8. sołectwo Piotrowice, sołtys Andrzej Ankus – 3.650 zł. | § 2 |
| 9. sołectwo Pomocne, sołtys Ewa Gibała – 2.700 zł. | Wykonanie uchwały powierza się wójtowi gminy Męcinka. |
| 10. sołectwo Przybyłowice, sołtys Ryszard Urban – 2.950 zł. | § 3 |
| 11. sołectwo Sichów, sołtys Stanisław Olech – 2.950 zł. | Uchwała wchodzi w życie po upływie 14 dni od dnia ogłoszenia w Dzienniku Urzędowym Województwa Dolnośląskiego. |
| 12. sołectwo Sichówek, sołtys Wiesław Budziszyn – 2.000 zł. | |
| 13. sołectwo Słup, sołtys Ludwik Pokrywka – 2.500 zł. | |

PRZEWODNICZĄCY RADY

STANISŁAW PRĘDKIEWICZ

Egzemplarze bieżące i z lat ubiegłych oraz załączniki można nabywać:

1) w punktach sprzedaży:

- Dolnośląskiego Urzędu Wojewódzkiego we Wrocławiu, 50-951 Wrocław, pl. Powstańców Warszawy 1, tel. 0-71/340-64-74,
- Dolnośląskiego Urzędu Wojewódzkiego we Wrocławiu Delegatura w Jeleniej Górze, 58-506 Jelenia Góra, ul. Wiejska 29, tel. 0-75/764-72-99,
- Dolnośląskiego Urzędu Wojewódzkiego we Wrocławiu Delegatura w Legnicy, 59-220 Legnica, ul. F. Skarbka 3, tel. 0-76/856-08-00 w. 401,
- Dolnośląskiego Urzędu Wojewódzkiego we Wrocławiu Delegatura w Wałbrzychu, 58-300 Wałbrzych, ul. Słowackiego 23a–24, tel. 0-74/849-40-70,

2) w przypadku prenumeraty, na podstawie nadesłanego zamówienia w Dolnośląskim Urzędzie Wojewódzkim we Wrocławiu – Zakładzie Obsługi Urzędu, 50-951 Wrocław, pl. Powstańców Warszawy 1, tel. 0-71/340-62-02.

Zbiory Dziennika Urzędowego wraz ze skróconymi wyłożone są do powszechnego wglądu w Bibliotece Urzędowej Dolnośląskiego Urzędu Wojewódzkiego we Wrocławiu, pl. Powstańców Warszawy 1, 50-951 Wrocław, tel. 0-71/340-62-54. Treść wydawanych dzienników dostępna jest w Internecie na stronie: <http://www.duw.pl>

Wydawca: Wojewoda Dolnośląski

Redakcja: Wydział Nadzoru i Kontroli Dolnośląskiego Urzędu Wojewódzkiego,

Redakcja Dziennika Urzędowego Województwa Dolnośląskiego, 50-951 Wrocław, pl. Powstańców Warszawy 1,
tel. 0-71/340-66-21, e-mail a.augustynowicz@duw.pl

Skład, druk i rozpowszechnianie: Dolnośląski Urząd Wojewódzki we Wrocławiu – Zakład Obsługi Urzędu, 50-951 Wrocław, pl. Powstańców Warszawy 1

Dystrybucja: tel. 0-71/340-62-02, e-mail w.startek@duw.pl

Tłoczono z polecenia Wojewody Dolnośląskiego
w Dolnośląskim Urzędzie Wojewódzkim we Wrocławiu – Zakładzie Obsługi Urzędu
50-951 Wrocław, pl. Powstańców Warszawy 1