



DZIENNIK URZĘDOWY

WOJEWÓDZTWA DOLNOŚLĄSKIEGO

Wrocław, dnia 5 września 2008 r.

Nr 238

TREŚĆ:

Poz.:

AKTY NORMATYWNE

UCHWAŁY RAD MIEJSKICH

- 2597** – Rady Miejskiej w Bystrzycy Kłodzkiej nr XXVIII/266/08 z dnia 25 lipca 2008 r. o zmianie uchwały w sprawie regulaminu cmentarza komunalnego w Bystrzycy Kłodzkiej 17809
- 2598** – Rady Miejskiej w Głogowie nr XIX/179/2008 z dnia 24 czerwca 2008 r. w sprawie uchwalenia zmiany miejscowego planu zagospodarowania przestrzennego obszaru położonego w obrębie XV „Biechów” i częściowo w obrębie XVI „Żukowice” w Głogowie 17809
- 2599** – Rady Miejskiej Legnicy nr XXVII/240/08 z dnia 28 lipca 2008 r. w sprawie ustalenia zasad korzystania ze stołówek zorganizowanych w szkołach prowadzonych przez Miasto Legnica 17816
- 2600** – Rady Miejskiej Legnicy nr XXVII/243/08 z dnia 28 lipca 2008 r. zmieniająca uchwałę w sprawie regulaminu określającego wysokość dodatków i innych składników wynagrodzenia nauczycieli oraz szczegółowych warunków ich przyznawania 17817
- 2601** – Rady Miejskiej Legnicy nr XXVII/246/08 z dnia 28 lipca 2008 r. zmieniająca uchwałę w sprawie ustalenia regulaminu utrzymania czystości i porządku na terenie gminy Legnica 17817
- 2602** – Rady Miejskiej w Przemkowie nr XXII/145/08 z dnia 29 lipca 2008 r. w sprawie szczegółowych warunków przyznawania i odpłatności za usługi opiekuńcze i specjalistyczne usługi opiekuńcze z wyłączeniem specjalistycznych usług opiekuńczych dla osób z zaburzeniami psychicznymi oraz szczegółowych warunków częściowego lub całkowitego zwolnienia od opłat, jak również trybu ich pobierania 17818

UCHWAŁY RAD GMIN

- 2603** – Rady Gminy Jordanów Śląski nr XVII/91/2008 z dnia 7 sierpnia 2008 r. w sprawie przyznawania nagród i wyróżnień za osiągnięcie wysokich wyników sportowych we współzawodnictwie międzynarodowym lub krajowym 17820
- 2604** – Rady Gminy Marcinowice nr XX/102/08 z dnia 25 lipca 2008 r. w sprawie zmiany miejscowego planu zagospodarowania przestrzennego wsi Marcinowice 17821
- 2605** – Rady Gminy Sulików nr XXI/164/08 z dnia 28 lipca 2008 r. w sprawie nadania nazw ulicom w obrębie wsi Sulików 17826

INNE AKTY PRAWNE

DECYZJA

- 2606** – Prezesa Urzędu Regulacji Energetyki nr OWR-4210-33/2008/264/VIII-A/MK z dnia 26 sierpnia 2008 r. zatwierdzająca taryfę dla ciepła dla Przedsiębiorstwa Energetyki Ciepłej S.A. z siedzibą w Bogatyni 17829

POROZUMIENIE

- 2607** – zawarte w dniu 18 sierpnia 2008 r. we Wrocławiu w sprawie zmiany porozumienia z dnia 25 października 2004 r. pomiędzy Gminą Wrocław a Gminą Kobierzyce w sprawie powierzenia Miastu do wykonywania w ramach komunikacji miejskiej przewozu osób na liniach łączących Wrocław z niektórymi miejscowościami gminy ... 17833

ANEKSY

- 2608** – nr 8 z dnia 10 lipca 2008 r. do porozumienia zawartego w dniu 25 października 2006 r. pomiędzy Gminą Wrocław a Gminą Kobierzyce w sprawie wspólnej realizacji komunikacji miejskiej na obszarze Gminy Kobierzyce i Miasta Wrocławia 17837
- 2609** – nr 5 z dnia 10 lipca 2008 r. do porozumienia zawartego w dniu 25 października 2004 r. pomiędzy Gminą Wrocław a Gminą Miękinia w sprawie wspólnej realizacji komunikacji miejskiej na obszarze Gminy Miękinia i Miasta Wrocławia 17838
- 2610** – nr 5 z dnia 10 lipca 2008 r. do porozumienia zawartego w dniu 25 października 2004 r. pomiędzy Gminą Wrocław a Gminą Święta Katarzyna w sprawie wspólnej realizacji komunikacji miejskiej na obszarze Gminy Święta Katarzyna i Miasta Wrocławia 17840
- 2611** – nr 5 z dnia 10 lipca 2008 r. do porozumienia zawartego w dniu 25 października 2004 r. pomiędzy Gminą Wrocław a Gminą Wisznia Mała w sprawie wspólnej realizacji komunikacji miejskiej na obszarze gminy Wisznia Mała i Miasta Wrocławia 17843

OBWIESZCZENIE

- 2612** – Komisarza Wyborczego w Legnicy z dnia 25 sierpnia 2008 r. w sprawie podania do publicznej wiadomości wyników wyborów uzupełniających do Rady Miasta Wojcieszów 17845

INFORMACJA

- 2613** – o decyzjach Prezesa Urzędu Regulacji Energetyki w sprawie zmian koncesji dla Przedsiębiorstwa Energetyki Ciepłej S.A. w Wałbrzychu 17846

2597

UCHWAŁA RADY MIEJSKIEJ W BYSTRZYCY KŁODZKIEJ NR XXVIII/266/08

z dnia 25 lipca 2008 r.

o zmianie uchwały w sprawie regulaminu cmentarza komunalnego w Bystrzycy Kłodzkiej

Na podstawie art. 7 ust. 1 pkt 13, art. 40 ust. 2 pkt 4 ustawy z dnia 8 marca 1990 r. o samorządzie gminnym (Dz. U. z 2001 r. Nr 142, poz. 1591 z późn. zm.¹) Rada Miejska w Bystrzycy Kłodzkiej uchwala, co następuje:

§ 1

W uchwale nr XXVI/204/08 Rady Miejskiej w Bystrzycy Kłodzkiej z dnia 30 maja 2008 r. w sprawie regulaminu cmentarza komunalnego w Bystrzycy Kłodzkiej wprowadza się następujące zmiany:

- 1) uchyla się w § 1 ust. 6,
- 2) uchyla się w § 2 ust. 10.

§ 2

Wykonanie uchwały powierza się Burmistrzowi Bystrzycy Kłodzkiej.

§ 3

Uchwała wchodzi w życie po upływie 14 dni od dnia opublikowania jej w Dzienniku Urzędowym Województwa Dolnośląskiego oraz podlega ogłoszeniu na tablicy ogłoszeń w budynku Urzędu Miasta i Gminy w Bystrzycy Kłodzkiej.

PRZEWODNICZĄCY
RADY MIEJSKIEJ

BRONISŁAW PATYNKO

¹ Zmiany tekstu jednolitego wymienionej ustawy zostały ogłoszone w Dz. U. z 2002 r. Nr 23, poz. 220, Nr 62, poz. 558, Nr 113, poz. 984, Nr 153, poz. 1271 i Nr 214, poz. 1806, z 2003 r. Nr 80, poz. 717 i Nr 162, poz. 1568, z 2004 r. Nr 102, poz. 1055 i Nr 116, poz. 1203, z 2005 r. Nr 172, poz. 1441 i Nr 175, poz. 1457, z 2006 r. Nr 17, poz. 128 i Nr 181, poz. 1337 oraz z 2007 r. Nr 48, poz. 327, Nr 138, poz. 974 i Nr 173, poz. 1218.

2598

UCHWAŁA RADY MIEJSKIEJ W GŁOGOWIE NR XIX/179/2008

z dnia 24 czerwca 2008 r.

w sprawie uchwalenia zmiany miejscowego planu zagospodarowania przestrzennego obszaru położonego w obrębie XV „Biechów” i częściowo w obrębie XVI „Żukowice” w Głogowie

Na podstawie art. 18 ust. 2 pkt 5 ustawy z dnia 8 marca 1990 r. o samorządzie gminnym (Dz. U. z 2001 r. Nr 142, poz. 1591 ze zmianami), art. 20 ust. 1 ustawy z dnia 27 marca 2003 r. o planowaniu i zagospodarowaniu przestrzennym (Dz. U. z 2003 r. Nr 80, poz. 717 ze zmianami) oraz w związku z uchwałą nr VI/55/2007 Rady Miejskiej w Głogowie z dnia 24 kwietnia 2007 r. w sprawie przystąpienia do sporządzenia zmiany miejscowego planu zagospodarowania przestrzennego obszaru położonego w obrębie XV „Biechów” i częściowo w obrębie XVI „Żukowice” w Głogowie uchwala się, co następuje:

R o z d z i a ł 1

Ustalenia ogólne

§ 1

1. Zmiana miejscowego planu zagospodarowania przestrzennego obszaru położonego w obrębie XV „Biechów” i częściowo w obrębie XVI „Żukowice” w Głogowie, zwana dalej planem, obejmuje tereny położone w obrębie XV – Biechów i częściowo w obrębie XVI – Żukowice, w granicach określonych na rysunku planu.
2. W planie nie wprowadza się ustaleń w zakresie:
 - 1) granic i sposobów zagospodarowania terenów lub obiektów podlegających ochronie, ustalonych na podstawie odrębnych przepisów, w tym terenów górniczych, a także narażonych na niebezpieczeństwo powodzi oraz zagrożonych osuwaniem się mas ziemnych, ze względu na brak występowania takich terenów;
 - 2) szczegółowych zasad i warunków scalania nieruchomości objętych planem miejscowym, ze względu na brak występowania takich terenów;
 - 3) granic obszarów rehabilitacji istniejącej zabudowy i infrastruktury technicznej, ze względu na brak takich obszarów;
 - 4) granic obszarów wymagających przekształceń lub rekultywacji, ze względu na brak takich obszarów;
 - 5) granic terenów pod budowę obiektów handlowych, o powierzchni sprzedaży powyżej 400 m², ze względu na brak występowania takich terenów;
 - 6) granic terenów rekreacyjno-wypoczynkowych oraz terenów służących organizacji imprez masowych, ze względu na brak występowania takich terenów;
 - 7) granic pomników zagłady oraz ich stref ochronnych, ze względu na brak występowania takich pomników.

§ 2

Następujące określenia stosowane w uchwale oznaczają:

- 1) nieprzekraczalna linia zabudowy – maksymalna, nieprzekraczalna linia zabudowy ograniczająca teren, na którym dopuszcza się wznoszenie budynków oraz określonych w ustaleniach planu rodzajów budowli naziemnych niebędących liniami przesyłowymi i sieciami uzbrojenia terenu, linia ta nie dotyczy takich elementów jak: części podziemnych obiektów budowlanych, balkonów, wiatrolapów, wykuszy, loggii, gzymsów, okapów, schodów, zadaszeń nad wejściami do budynków, o ile ustalenia planu nie stanowią inaczej;
- 2) przepisy szczególne – należy przez to rozumieć przepisy ustaw wraz z aktami wykonawczymi;
- 3) przeznaczenie terenu lub obiektu – kategorie form zagospodarowania lub działalności lub grupy tych kategorii, które jako jedyne są dopuszczone na danym terenie lub w obiekcie;
- 4) przeznaczenie podstawowe terenu lub obiektu – jest to część przeznaczenia terenu lub obiektu,

która powinna dominować w danym terenie lub obiekcie w sposób określony w ustaleniach planu;

- 5) przeznaczenie uzupełniające terenu lub obiektu – jest to część przeznaczenia terenu lub obiektu, która uzupełnia lub wzbogaca przeznaczenie podstawowe w sposób określony w ustaleniach planu;
- 6) teren – część obszaru wyznaczona na rysunku planu liniami rozgraniczającymi i oznaczona symbolem.

§ 3

1. Integralną częścią planu jest rysunek planu w skali 1:1000 stanowiący załącznik graficzny nr 1 do uchwały.
2. Stwierdzenie zgodności planu z ustaleniami Studium uwarunkowań i kierunków zagospodarowania przestrzennego miasta Głogowa stanowi załącznik nr 2 do uchwały.
3. Rozstrzygnięcia o sposobie rozpatrzenia uwag do projektu planu stanowi załącznik nr 3 do uchwały.
4. Rozstrzygnięcia o sposobie realizacji inwestycji zapisanych w planie, z zakresu infrastruktury technicznej stanowi załącznik nr 4 do uchwały.
5. Następujące oznaczenia graficzne na rysunku planu są obowiązującymi ustaleniami planu:
 - 1) granice obszaru objętego planem;
 - 2) linie rozgraniczające tereny o różnym przeznaczeniu;
 - 3) symbole określające przeznaczenie terenów;
 - 4) nieprzekraczalne linie zabudowy.
6. Pozostałe oznaczenia graficzne mają charakter informacyjny.

§ 4

1. Ustala się następujące kategorie przeznaczenia terenu:
 - 1) gospodarka odpadami – należy przez to rozumieć obiekty służące składowaniu, przetwarzaniu i unieszkodliwianiu odpadów (recykling);
 - 2) obiekty produkcji, składów – należy przez to rozumieć produkcję, składy, magazyny w tym baza przeładunkowa paliw płynnych (terminal paliwowy), bazy budowlane, transportowe itp.;
 - 3) zieleń izolacyjna;
 - 4) ulice publiczne, ulice wewnętrzne, ciągi piesze, bocznica kolejowa;
 - 5) parkingi;
 - 6) infrastruktura techniczna – należy przez to rozumieć sieci uzbrojenia technicznego, w tym sieci wodociągowe, kanalizacyjne, gazowe, elektroenergetyczne, ciepłownicze, telekomunikacyjne, obiekty im towarzyszące.
2. Na każdym z terenów zakazuje się przeznaczyć innych niż te, które są dla niego ustalone w planie.

§ 5

Ustala się następujący sposób zagospodarowania terenu i kompozycji urbanistycznej:

- 1) na obszarze objętym planem obowiązuje lokalizacja miejsc postojowych na terenie, na którym

usytuowany jest obiekt, jakiemu te miejsca towarzyszą, o ile ustalenia planu nie stanowią inaczej;

- 2) lokalizacja obiektów budowlanych na działce zgodnie z przepisami techniczno-budowlanymi oraz ustalonymi w planie liniami zabudowy;
- 3) dopuszcza się scalanie i podział działek.

§ 6

Ustala się następujące zasady dotyczące ochrony i kształtowania środowiska:

- 1) zakaz odprowadzania nie oczyszczonych ścieków do wód gruntowych i gruntu ze względu na ochronę Głównego Zbiornika Wód Podziemnych GZWP 302 Pradolina Barycz-Głogów;
- 2) dotrzymanie standardów ochrony środowiska przez wprowadzaną działalność;
- 3) masy ziemne, usuwane bądź przemieszczane w związku z realizacją inwestycji należy zagospodarować pod rekultywację terenów zdegradowanych, dla potrzeb technologicznych i rekultywacji składowisk odpadów oraz w celu kształtowania i zagospodarowania publicznych terenów zieleni, sportu i rekreacji;
- 4) zakaz przekraczania dopuszczalnego poziomu hałasu, określonego przepisami szczególnymi.

§ 7

Ustala się następujące zasady dotyczące ochrony dziedzictwa kulturowego i zabytków – prace ziemne w rejonie i w pobliżu stanowisk archeologicznych mają być prowadzone pod nadzorem archeologicznym, w razie konieczności należy przeprowadzić badania ratownicze. Na tego typu prace należy uzyskać pisemną zgodę Wojewódzkiego Konserwatora Zabytków.

§ 8

1. Ustala się następujące ogólne zasady uzbrojenia terenów w infrastrukturę techniczną:

- 1) sieci uzbrojenia technicznego terenu należy prowadzić w obrębie linii rozgraniczających ulic i innych terenów publicznych;
- 2) odstępowanie od zasady, o której mowa w pkt 1 dopuszcza się wyłącznie wtedy, gdy nie ma technicznej możliwości realizacji tego ustalenia, po uzgodnieniu z właścicielem terenu i zarządcą sieci;
- 3) przebudowa sieci uzbrojenia terenu kolidującej z planowanym zainwestowaniem, na warunkach określonych przez właściciela sieci;
- 4) realizacja układu komunikacyjnego powinna obejmować kompleksową realizację uzbrojenia technicznego;
- 5) wszystkie inwestycje i zmiany w zakresie zaopatrzenia w ciepło, wodę, gaz, energię elektryczną, odprowadzania ścieków, wód opadowych oraz lokalizacji innych urządzeń technicznych na terenach określonych w § 1. uchwały wymagają uzyskania warunków technicznych od właściwych dysponentów sieci.
- 6) dopuszcza się możliwość realizacji infrastruktury technicznej jako towarzyszącej inwestycjom na terenach własnych inwestorów.

2. W zakresie zaopatrzenia w wodę przyjmuje się następujące ustalenia:

- 1) dostawa wody z miejskiej sieci wodociągowej lub z Huty Miedzi, dopuszcza się ujęcia własne wody dla celów przemysłowych;
- 2) dopuszcza się rozbudowę i przebudowę istniejących sieci oraz budowę nowych przyłączy wodociągowych zgodnie z ustaleniami określonymi w § 8 ust. 1 pkt 5;

3. W zakresie odprowadzenia ścieków komunalnych przyjmuje się następujące ustalenia:

- 1) odprowadzenie ścieków komunalnych systemem sieci kanalizacji sanitarnej do miejskiej oczyszczalni ścieków, z zastrzeżeniem pkt 2);
- 2) dopuszcza się czasowo gromadzenie ścieków komunalnych w zbiornikach bezodpływowych, do czasu realizacji sieci kanalizacji sanitarnej;
- 3) dopuszcza się rozbudowę i przebudowę sieci oraz budowę nowych przyłączy kanalizacji sanitarnej zgodnie z warunkami określonymi w § 8 ust. 1 pkt 5.

4. W zakresie odprowadzenia ścieków przemysłowych i z gospodarki odpadami ustala się:

- 1) odprowadzenie ścieków przemysłowych do własnych, zakładowych oczyszczalni ścieków przemysłowych, z zastrzeżeniem pkt.2);
- 2) dopuszcza się odprowadzenie ścieków przemysłowych do istniejących oczyszczalni ścieków przemysłowych, za zgodą i na warunkach określonych przez ich właścicieli;
- 3) odprowadzenie ścieków z obiektów gospodarki odpadami do własnej oczyszczalni ścieków lub do oczyszczalni Huty Miedzi Głogów, za zgodą i na warunkach określonych przez jej właściciela, dopuszcza się odprowadzenie ścieków do miejskiej oczyszczalni ścieków, po ich doprowadzeniu do parametrów wymaganych dla ścieków komunalnych;
- 4) dopuszcza się budowę sieci i przyłączy kanalizacji przemysłowej i sanitarnej, związanej z gospodarką odpadami oraz przebudowę istniejących sieci kanalizacyjnych, zgodnie z ustaleniami określonymi w § 8 ust. 1 pkt 5.

5. W zakresie odprowadzenia wód opadowych ustala się:

- 1) odprowadzenie wód opadowych z zastrzeżeniem pkt 2);:
 - a) niezanieczyszczonych:
 - systemem sieci kanalizacji deszczowej do odbiorników,
 - retencjonowanie lub rozsączanie na działce,
 - b) zanieczyszczonych systemem sieci kanalizacji deszczowej do odbiorników, po ich podczyszczeniu;
- 2) dla terenu oznaczonego na rysunku planu symbolem B.11.1.P/O, w przypadku budowy bazy paliwowej, odprowadzanie wód opadowych do własnej oczyszczalni wewnętrznej;
- 3) dopuszcza się budowę sieci i przyłączy kanalizacji deszczowej i przebudowę istniejących sieci kanalizacji ogólnospławnej zgodnie z ustaleniami określonymi w § 8 ust. 1 pkt 5.

6. W zakresie zaopatrzenia w gaz przyjmuje się następujące ustalenia:
- 1) dostawa gazu z rozdzielczej sieci gazowej;
 - 2) dopuszcza się rozbudowę i przebudowę istniejących sieci oraz budowę nowych przyłączy gazowych zgodnie z warunkami określonymi w § 8 ust. 1 pkt 5.
7. W zakresie zaopatrzenia w ciepło przyjmuje się następujące ustalenia:
- 1) dostawa energii cieplnej w oparciu o zasilanie:
 - a) gazem;
 - b) energią elektryczną;
 - c) z sieci ciepłowniczej, w tym z magistrali ciepłowniczej Huta Miedzi - Głogów;
 - d) paliwami stałymi i z odnawialnych źródeł energii;
 - e) innych paliw, z zastrzeżeniem pkt. 2);
 - 2) obowiązuje stosowanie urządzeń grzewczych o wysokiej sprawności i niskim stopniu emisji zanieczyszczeń;
 - 3) dopuszcza się rozbudowę i przebudowę istniejących sieci oraz budowę nowych przyłączy sieci ciepłowniczej zgodnie z warunkami określonymi w § 8 ust. 1 pkt 5;
 - 4) przebudowa przewodów ciepłowniczych kolidujących z zabudową wyznaczoną planem na warunkach określonych przez właściciela sieci.
8. W zakresie zaopatrzenia w energię elektryczną przyjmuje się następujące ustalenia:
- 1) dostawa energii elektrycznej z istniejących i projektowanych stacji transformatorowych i sieci średniego i niskiego napięcia;
 - 2) dopuszcza się rozbudowę i budowę nowych kablowych linii elektroenergetycznych średniego i niskiego napięcia wraz z budową stacji transformatorowych, wykonanych w zależności od sposobu zagospodarowania terenów jako wbudowane lub obiekty wolno stojące na wydzielonych działkach lub na terenie własnym inwestora z zapewnieniem dogodnego do nich dojazdu, na warunkach określonych przez właściciela sieci, dopuszcza się usytuowanie budynku stacji transformatorowej w odległości 1,5 m od granicy działki;
 - 3) ustala się obowiązek zachowania normatywnych odległości zabudowy od istniejących i projektowanych sieci elektroenergetycznych;
9. W zakresie gromadzenia i usuwania odpadów obowiązują zasady, określone w przepisach szczególnych i aktach prawa miejscowego.
10. W zakresie usług telekomunikacyjnych przyjmuje się następujące ustalenia:
- 1) ustala się przyłączenie do kablowych sieci telekomunikacyjnych;
 - 2) zaleca się lokalizowanie sieci telekomunikacyjnych we wspólnych kanałach zbiorczych w porozumieniu ze wszystkimi operatorami sieci;
 - 3) dopuszcza się budowę wolno stojących wież i masztów telefonii komórkowej i radiolinii telekomunikacyjnych oraz instalowa-

nie anten na istniejących i projektowanych budynkach;

R o z d z i a ł 2

Ustalenia dla terenów

§ 9

1. Dla terenu oznaczonego na rysunku planu symbolem **B.10.1.O** ustala się następujące przeznaczenie:
 - 1) podstawowe: gospodarka odpadami;
 - 2) uzupełniające:
 - a) zieleni izolacyjna;
 - b) ulice wewnętrzne, ciągi piesze;
 - c) parkingi;
 - d) infrastruktura techniczna.
2. Na terenie, o którym mowa w ust. 1, obowiązują następujące ustalenia dotyczące kształtowania zabudowy:
 - 1) nieprzekraczalna linia zabudowy jak na rysunku planu;
 - 2) zakaz zabudowy terenu obiektami niezwiązanymi z gospodarką odpadami;
 - 3) maksymalna wysokość zabudowy nie może przekraczać 12.0 m i maksymalnie zawierać trzy kondygnacje nadziemne;
3. Na terenie, o którym mowa w ust. 1, obowiązują następujące ustalenia dotyczące zagospodarowania terenu:
 - 1) istniejące zadrzewienia należy zachować do czasu realizacji wysypiska śmieci;
 - 2) od strony terenu B.11.1.P/O zastosować pas zieleni izolacyjnej;
 - 3) dopuszcza się wydzielenie wewnętrznych dojazdów, ulic wewnętrznych i ciągów pieszych, parkingów.
4. Dla terenu, o którym mowa w ust. 1, obowiązują następujące ustalenia dotyczące obsługi komunikacyjnej, dojazd od strony terenu oznaczonego symbolem: B.11.1.P/O, KD1/2, B9NU.

§ 10

1. Dla terenu oznaczonego na rysunku planu symbolem **B.11.1.P/O** ustala się następujące przeznaczenie:
 - 1) podstawowe:
 - a) obiekty produkcji, składów;
 - b) gospodarka odpadami;
 - 2) uzupełniające:
 - a) zieleni izolacyjna;
 - b) ulice wewnętrzne, ciągi piesze, bocznicza kolejowa;
 - c) parkingi;
 - d) infrastruktura techniczna.
2. Na terenie, o którym mowa w ust. 1, obowiązują następujące ustalenia dotyczące kształtowania zabudowy:
 - 1) nieprzekraczalna linia zabudowy jak na rysunku planu;
 - 2) w przypadku przeznaczenia terenu pod gospodarkę odpadami zakazuje się zabudowy terenu obiektami niezwiązanymi z gospodarką odpadami;
 - 3) w przypadku budowy bazy paliwowej:

- a) dostawa paliwa transportem wodnym (terminal na rz. Odrze) lub kolejowym (bocznica kolejowa), rurociąg łączący bazę paliwową z terminalem powinien być na całej długości zabezpieczony przed skutkiem awarii;
 - b) ustala się obowiązek przyjęcia takich rozwiązań technologicznych, aby wpływy funkcjonowania obiektu, w szczególności na wody powierzchniowe i podziemne, powietrze atmosferyczne, poziom hałasu i promieniowania elektromagnetycznego oraz skutki ewentualnego wybuchu i pożaru nie przekraczały granic terenu;
 - c) ustala się obowiązek budowy własnej oczyszczalni ścieków technologicznych i deszczowych;
 - d) ustala się obowiązek prowadzenia stałego monitoringu funkcjonowania poszczególnych elementów bazy pod kątem ich wpływów na środowisko i wystąpienia ewentualnych sytuacji awaryjnych, ustalenie to dotyczy także rurociągu technologicznego;
- 4) dla wszystkich rodzajów funkcji maksymalna wysokość zabudowy nie może przekraczać 12,0 m i maksymalnie zawierać trzy kondygnacje nadziemne;
- 5) dopuszcza się bocznice kolejową do obsługi obiektów produkcji, składów w tym bazy paliwowej lub gospodarki odpadami.
3. Na terenie, o którym mowa w ust. 1, obowiązują następujące ustalenia dotyczące zagospodarowania terenu:
- 1) obowiązek obsadzenia granic terenu zielenią izolacyjną (gęsta zieleń wysoka i niska);
 - 2) dopuszcza się podział terenu na działki budowlane w zakresie funkcji, określonych w ust. 1 pkt 1;
 - 3) dopuszcza się wydzielenie wewnętrznych dojazdów, ulic wewnętrznych i ciągów pieszych, parkingów.
4. Dla terenu, o którym mowa w ust. 1, obowiązują następujące ustalenia dotyczące obsługi komunikacyjnej, dojazd od strony terenu oznaczo-

nego symbolem: B.11.2.KD-D, B.10.1.O, KD1/2, KZ1/2.

§ 11

- 1. Dla terenu oznaczonego na rysunku planu symbolem **B.11.2.KD-D** ustala się następujące przeznaczenie: ulica klasy dojazdowej.
- 2. Na terenie, o którym mowa w ust. 1, obowiązują następujące ustalenia dotyczące zagospodarowania terenu:
 - 1) szerokość w liniach rozgraniczających jak na rysunku planu z dopuszczalnością tolerancji 1m;
 - 2) szerokość jezdni – min 6,0 m;
 - 3) chodnik, zieleń i miejsca postojowe w zależności od potrzeb i lokalnych uwarunkowań;
 - 4) dopuszcza się infrastrukturę techniczną.
- 3. Tereny, o których mowa w ust. 1, przeznaczają się na realizację celu publicznego.

R o z d z i a ł 3

Przepisy końcowe

§ 12

Na podstawie art. 15 ust. 2 pkt 12 ustawy z dnia 27 marca 2003 r. o planowaniu i zagospodarowaniu przestrzennym ustala się wysokość stawki procentowej, o której mowa w art. 36 ust. 4 tej ustawy, na 30%.

§ 13

Wykonanie uchwały powierza się Prezydentowi Miasta Głogowa.


§ 14

Uchwała wchodzi w życie po upływie 30 dni od dnia ogłoszenia w Dzienniku Urzędowym Województwa Dolnośląskiego.

PRZEWODNICZĄCY
RADY MIEJSKIEJ

RADOSŁAW POBOL

Załącznik nr 1 do uchwały Rady Miejskiej w Głogowie nr XIX/179/2008 z dnia 24 czerwca 2008 r. (poz. 2598)

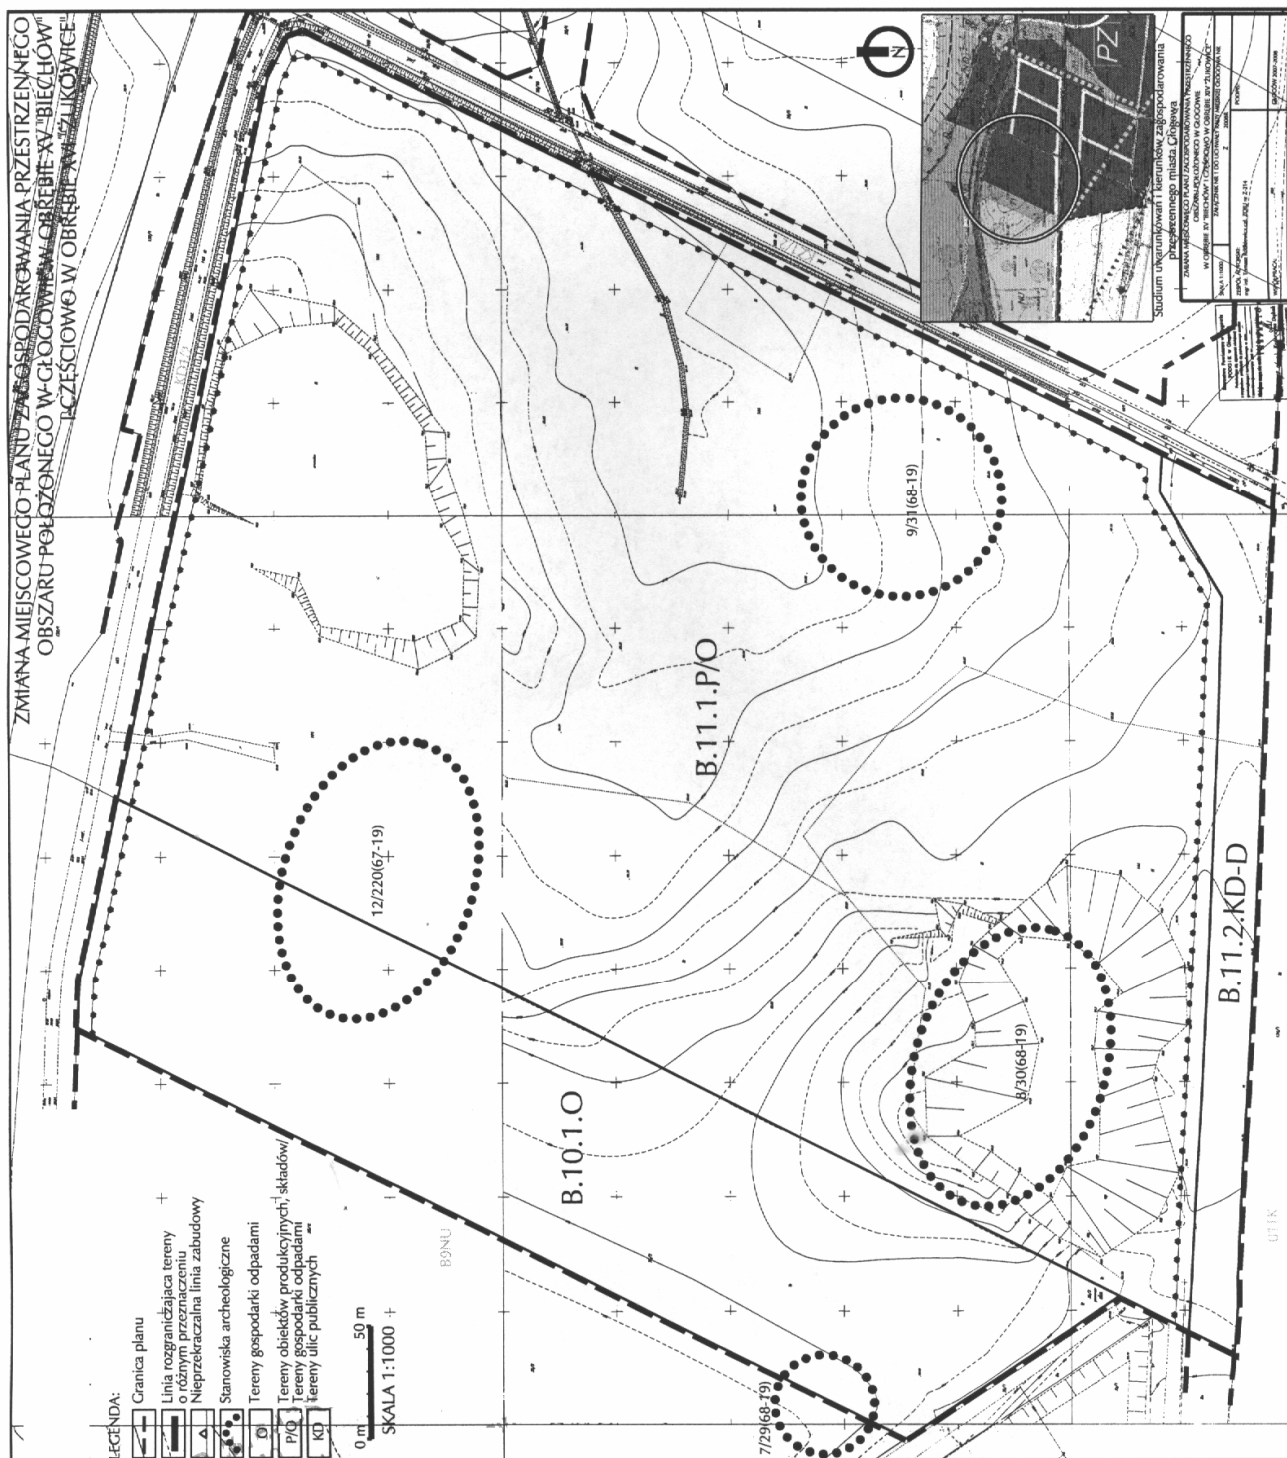

Załącznik nr 2 do uchwały Rady Miejskiej w Głogowie nr XIX/179/2008 z dnia 24 czerwca 2008 r. (poz. 2598)

Stwierdzenie zgodności planu z ustaleniami Studium uwarunkowań i kierunków zagospodarowania przestrzennego miasta Głogowa

Stwierdza się zgodność zmiany miejscowego planu zagospodarowania przestrzennego obszaru położonego w obrębie XV „Biechów” i częściowo w obrębie XVI „Żukowice” w Głogowie z ustaleniami „Studium uwarunkowań i kierunków zagospodarowania przestrzennego miasta Głogowa” (uchwała nr XXXV/307/2005 Rady Miejskiej w Głogowie z dnia 24 listopada 2005 r.).

Załącznik nr 3 do uchwały Rady Miejskiej w Głogowie nr XIX/179/2008 z dnia 24 czerwca 2008 r. (poz. 2598)

Rozstrzygnięcie o sposobie rozpatrzenia uwag do projektu planu

W trakcie wyłożenia projektu zmiany miejscowego planu zagospodarowania przestrzennego obszaru położonego w obrębie XV „Biechów” i częściowo w obrębie XVI „Żukowice” w Głogowie do publicznego wglądu (w okresie od 4 kwietnia 2008 r. do 6 maja 2008 r.) oraz w okresie 14 dni od dnia zakończenia wyłożenia osoby prawne i fizyczne oraz jednostki organizacyjne nieposiadające osobowości prawnej nie wniosły uwag.

Załącznik nr 4 do uchwały Rady Miejskiej w Głogowie nr XIX/179/2008 z dnia 24 czerwca 2008 r. (poz. 2598)

Rozstrzygnięcie o sposobie realizacji zapisanych w planie inwestycji z zakresu infrastruktury technicznej, które należą do zadań własnych gminy oraz zasadach ich finansowania, zgodnie z przepisami o finansach publicznych

Inwestycje z zakresu infrastruktury technicznej, które należą do zadań własnych gminy, będą finansowane z budżetu gminy, w tym ze środków pozyskiwanych z funduszy Unii Europejskiej, a także ze środków zewnętrznych.

2599

UCHWAŁA RADY MIEJSKIEJ LEGNICY NR XXVII/240/08

z dnia 28 lipca 2008 r.

w sprawie ustalenia zasad korzystania ze stołówek zorganizowanych w szkołach prowadzonych przez Miasto Legnicę

Na podstawie art. 18 ust. 2 pkt 15 ustawy z dnia 8 marca 1990 r. o samorządzie gminnym (Dz. U. z 2001 r. Nr 142, poz. 1591; z 2002 r. Nr 23, poz. 220, Nr 62, poz. 558, Nr 113, poz. 984, Nr 153, poz. 1271 i Nr 214, poz. 1806; z 2003 r. Nr 80, poz. 717 i Nr 162, poz. 1568, z 2004 r. Nr 102, poz. 1055, Nr 116, poz. 1203 i Nr 167, poz. 1759, z 2005 r. Nr 172, poz. 1441 i Nr 175, poz. 1457, z 2006 r. Nr 17, poz. 128 i Nr 181, poz. 1337 oraz z 2007 r. Nr 48, poz. 327, Nr 138, poz. 974 i Nr 173, poz. 1218), art. 91 i art. 92 ust. 1 pkt 1 ustawy z dnia 5 czerwca 1998 r. o samorządzie powiatowym (Dz. U. z 2001 r. Nr 142, poz. 1592, z 2002 r. Nr 23, poz. 220, Nr 62, poz. 558, Nr 113, poz. 984, Nr 153, poz. 1271, Nr 200, poz. 1688 i Nr 214, poz. 1806, z 2003 r. Nr 162, poz. 1568, z 2004 r. Nr 102, poz. 1055 Nr 167, poz. 1759 oraz z 2007 r. Nr 173, poz. 1218) oraz art. 67a ust. 2 ustawy z dnia 7 września 1991 r. o systemie oświaty (Dz. U. z 2004 r. Nr 256, poz. 2572, Nr 273, poz. 2703, Nr 281, poz. 2781, z 2005 r. Nr 17, poz. 141, Nr 94, poz. 788, Nr 122, poz. 1020, Nr 131, poz. 1091, Nr 167, poz. 1400, Nr 249, poz. 2104, z 2006 r. Nr 144, poz. 1043, Nr 208, poz. 1532 i Nr 227, poz. 1658, z 2007 r. Nr 42, poz. 273 i Nr 80, poz. 542, Nr 115, poz. 791, Nr 120, poz. 818, Nr 180, poz. 1280, Nr 181, poz. 1292 oraz z 2008 r. Nr 70, poz. 416) uchwala się, co następuje:

§ 1

1. Osobami uprawnionymi do korzystania ze stołówki szkolnej są:
 - 1) uczniowie oraz słuchacze Nauczycielskiego Kolegium Języków Obcych w Legnicy,
 - 2) pracownicy szkoły,
 - 3) inne osoby.
2. Czas pracy stołówki szkolnej określa dyrektor szkoły, uwzględniając potrzeby racjonalnego żywienia uczniów, warunkującego prawidłowy ich rozwój, dobre samopoczucie i zdolność do nauki.

§ 2

1. Stołówka szkolna przygotowuje obiady, a także w miarę możliwości i potrzeb inne posiłki.
2. O rodzaju przygotowywanych przez stołówkę szkolną posiłków decyduje dyrektor szkoły prowadzącej stołówkę.
3. Dopuszcza się możliwość doraźnego korzystania z posiłków w stołówce szkolnej.

§ 3

1. Za korzystanie z posiłków wydawanych przez stołówki szkolne osoby uprawnione ponoszą następujące opłaty:
 - 1) osoby wymienione w § 1 ust. 1 pkt 1 pokrywają wyłącznie koszt produktów zużytych do przygotowania posiłków, przy czym opłata za jeden posiłek nie może przekroczyć 0,5% minimalnego wynagrodzenia za pracę, ustalonego na zasadach i w trybie ustawy z dnia 10 października 2002 roku o minimalnym wynagrodzeniu za pracę (Dz. U. Nr 200, poz. 1679 z późn. zm.),

2) osoby wymienione w § 1 ust. 1 pkt 2 i 3 pokrywają pełny koszt przygotowania posiłku, w tym koszty produktów zużytych do przygotowania posiłków oraz koszty wynagrodzeń pracowników stołówki szkolnej wraz ze składkami naliczanymi od tych wynagrodzeń, a także koszty związane z utrzymaniem stołówki.

2. Opłaty ustalone na podstawie ust. 1 wnosi się w okresach miesięcznych do 10 dnia każdego miesiąca, którego dotyczą, z zastrzeżeniem ust. 3.
3. Dyrektor szkoły może, na wniosek rodzica ucznia lub innej osoby uprawnionej do korzystania z posiłku w stołówce szkolnej, wyznaczyć inny niż określony w ust. 2 termin wniesienia opłaty za korzystanie z posiłku w stołówce szkolnej, ustalonej na podstawie ust. 1.
4. W przypadku nieobecności ucznia lub innej osoby uprawnionej do korzystania z posiłku w stołówce szkolnej zwrotowi podlega dzienna wysokość opłaty za korzystanie z posiłku za każdy dzień nieobecności pod warunkiem, że nieobecność ta została zgłoszona dyrektorowi szkoły.

§ 4

Wykonanie uchwały powierza się Prezydentowi Miasta Legnicy.

§ 5

Uchwała wchodzi w życie po upływie 14 dni od dnia ogłoszenia w Dzienniku Urzędowym Województwa Dolnośląskiego.

PRZEWODNICZĄCY RADY

ROBERT KROPIWNICKI

2600

UCHWAŁA RADY MIEJSKIEJ LEGNICY NR XXVII/243/08

z dnia 28 lipca 2008 r.

zmieniająca uchwałę w sprawie regulaminu określającego wysokość dodatków i innych składników wynagrodzenia nauczycieli oraz szczegółowych warunków ich przyznawania

Na podstawie art. 18 ust. 2 pkt 15 ustawy z dnia 8 marca 1990 r. o samorządzie gminnym (Dz. U. z 2001 r. Nr 142, poz. 1591; z 2002 r. Nr 23, poz. 220, Nr 62, poz. 558, Nr 113, poz. 984, Nr 153, poz. 1271 i Nr 214, poz. 1806; z 2003 r. Nr 80, poz. 717 i Nr 162, poz. 1568, z 2004 r. Nr 102, poz. 1055, Nr 116, poz. 1203 i Nr 167, poz. 1759, z 2005 r. Nr 172, poz. 1441 i Nr 175, poz. 1457, z 2006 r. Nr 17, poz. 128 i Nr 181, poz. 1337 oraz z 2007 r. Nr 48, poz. 327, Nr 138, poz. 974 i Nr 173, poz. 1218) art. 91 i art. 92 ust. 1 pkt 1 ustawy z dnia 5 czerwca 1998 r. o samorządzie powiatowym (Dz. U. z 2001 r. Nr 142, poz. 1592, z 2002 r. Nr 23, poz. 220, Nr 62, poz. 558, Nr 113, poz. 984, Nr 153, poz. 1271, Nr 200, poz. 1688 i Nr 214, poz. 1806, z 2003 r. Nr 162, poz. 1568, z 2004 r. Nr 102, poz. 1055 Nr 167, poz. 1759 oraz z 2007 r. Nr 173, poz. 1218), art. 30 ust. 6 w związku z art. 91d pkt 1 ustawy z dnia 26 stycznia 1982 r. – Karta Nauczyciela (Dz. U. z 2006 r. Nr 97, poz. 674, Nr 170, poz. 1218 i Nr 220, poz. 1600 oraz 2007 r. Nr 17, poz. 95 Nr 80, poz. 542, Nr 102, poz. 689, Nr 158, poz. 1103, Nr 176, poz. 1238, Nr 191, poz. 1369 i Nr 247, poz. 1821) uchwała się, co następuje:

§ 1

W uchwale nr XXIII/211/08 Rady Miejskiej Legnicy z dnia 28 kwietnia 2008 r. w sprawie regulaminu określającego wysokość dodatków i innych składników wynagrodzenia nauczycieli oraz szczegółowych warunków ich przyznawania (Dz. Urz. Woj. Doln. Nr 165, poz. 1883) w § 5 w ust. 2 w pkt 1 lit. d otrzymuje brzmienie:

„d) prowadzących badania psychologiczne i pedagogiczne, w tym badania logopedyczne, udzielających dzieciom i młodzieży pomocy psychologiczno-pedagogicznej, w tym pomocy logopedycznej, pomocy w wyborze kierunku kształcenia i zawodu, a także udzielających rodzicom i nauczycielom pomocy psychologiczno-pedagogicznej związanej z wychowywaniem i kształceniem dzieci i młodzie-

ży w poradniach psychologiczno-pedagogicznych oraz w innych poradniach specjalistycznych”.

§ 2

Wykonanie uchwały powierza się Prezydentowi Miasta.

§ 3

Uchwała wchodzi w życie po upływie 14 dni od dnia ogłoszenia w Dzienniku Urzędowym Województwa Dolnośląskiego, z mocą obowiązującą od 1 stycznia 2008 r.

PRZEWODNICZĄCY RADY

ROBERT KROPIWNICKI

2601

UCHWAŁA RADY MIEJSKIEJ LEGNICY NR XXVII/246/08

z dnia 28 lipca 2008 r.

zmieniająca uchwałę w sprawie ustalenia Regulaminu utrzymania czystości i porządku na terenie Gminy Legnica

Na podstawie art. 4 ust. 1 ustawy z dnia 13 września 1996 r. o utrzymaniu czystości i porządku w gminach (Dz. U. z 2005 r. Nr 236, poz. 2008, Nr 180, poz. 1495, z 2006 r. Nr 144, poz. 1042), po zasięgnięciu opinii Państwowego Powiatowego Inspektora Sanitarnego uchwała się, co następuje:

§ 1

W uchwale nr XLIII/459/06 Rady Miejskiej w Legnicy z dnia 27 lutego 2006 r. w sprawie ustalenia Regulaminu utrzymania czystości i porządku na terenie Gminy Legnica (Dz. Urz. Woj. Doln. Nr 76, poz. 1222) w § 18 ust. 2–5 otrzymuje brzmienie:

- „2. Właściciele nieruchomości zobowiązani są do przeprowadzania deratyzacji, w miesiącach kwietniu i październiku, z zastrzeżeniem ust. 3.
3. W razie konieczności wynikających z przyczyn sanitarno-epidemiologicznych, zdrowotnych lub innych, Prezydent Miasta Legnicy może zarządzić przeprowadzenie deratyzacji w innych terminach niż określone w ust. 2.
4. Termin przeprowadzenia deratyzacji, o którym mowa w ust. 3, podaje do publicznej wiadomości Prezydent Miasta Legnicy w drodze zarządzenia, określając jednocześnie, w szczególności obszar objęty deratyzacją oraz obowiązki właścicieli nieruchomości związane z przeprowadzeniem deratyzacji.
5. Do przeprowadzania deratyzacji winny być używane, w ilościach i w sposób zgodny z instrukcją stosowania ogólnodostępne preparaty

gryzoniobójcze, dopuszczone do stosowania przez właściwy organ.”.

(Rozstrzygnięciem nadzorczym Wojewody Dolnośląskiego NK.II.0911-14/416/08 z dnia 20 sierpnia 2008 r. stwierdzono nieważność § 1 we fragmencie „5. Do przeprowadzania deratyzacji winny być używane, w ilościach i w sposób zgodny z instrukcją stosowania ogólnodostępne preparaty gryzoniobójcze, dopuszczone do stosowania przez właściwy organ.”.

§ 2

Wykonanie uchwały powierza się Prezydentowi Miasta.

§ 3

Uchwała wchodzi w życie po upływie 14 dni od dnia ogłoszenia w Dzienniku Urzędowym Województwa Dolnośląskiego.

PRZEWODNICZĄCY RADY

ROBERT KROPIWNICKI

2602

**UCHWAŁA RADY MIEJSKIEJ W PRZEMKOWIE
NR XXII/145/08**

z dnia 29 lipca 2008 r.

w sprawie szczegółowych warunków przyznawania i odpłatności za usługi opiekuńcze i specjalistyczne usługi opiekuńcze z wyłączeniem specjalistycznych usług opiekuńczych dla osób z zaburzeniami psychicznymi oraz szczegółowych warunków częściowego lub całkowitego zwolnienia od opłat, jak również trybu ich pobierania

Na podstawie art. 178 ust. 2 pkt 15 ustawy z dnia 8 marca 1990 r. o samorządzie gminnym (tekst jednolity Dz. U z 2001 r. Nr 142, poz. 1591 z późn. zm.) oraz art. 50 ust. 6 ustawy z dnia 12 marca 2004 r. o pomocy społecznej (Dz. U Nr 64, poz. 593 z późn. zm.) Rada Miejska w Przemkowie uchwala, co następuje:

§ 1

Usługi opiekuńcze i specjalistyczne usługi opiekuńcze zwane dalej „usługami” przyznawane są na zasadach określonych w art. 50 ustawy o pomocy społecznej.

§ 2

Zakres, wymiar godzinowy, okres świadczenia usług ustalany jest indywidualnie dla każdego świadczeniobiorcy z uwzględnieniem sytuacji rodzinnej i zdrowotnej.

§ 3

1. Usługi świadczone są w dni robocze w godzinach pracy Ośrodka.

2. W indywidualnych przypadkach, wynikających z uzasadnionych potrzeb świadczeniobiorcy, usługi mogą być świadczone w innych godzinach.

3. W dni wolne od pracy (soboty, niedziele i święta) mogą być świadczone usługi opiekuńcze w przypadkach szczególnie uzasadnionych wynikających z sytuacji zdrowotnej, rodzinnej, osobistej osoby zainteresowanej.

§ 4

1. Wysokość odpłatności uzależniona jest od:
 - a) wysokości stawki godzinowej, ustalonej na podstawie kalkulacji pełnych kosztów związanych ze świadczeniem usług,
 - b) ilości godzin świadczonych usług,

- c) dochodu świadczeniobiorcy.
2. Stawkę godzinową ustala się na podstawie pełnych kosztów usług opiekuńczych.

§ 5

Usługi przyznawane są nieodpłatnie:

- 1) osobom samotnym, których dochód nie przekracza 120 % kryterium dochodowego,
- 2) osobom samotnym, w wieku powyżej 80 lat,

- 3) osobom, których dochód na osobę w rodzinie jest równy lub niższy od kryterium dochodowego, określonego w art. 8 ustawy o pomocy społecznej zgodnie z art. 9 ustawy o pomocy społecznej.

§ 6

Dla osób samotnych ustala się następującą odpłatność za usługi:

Tabela 1

Dochód na osobę w procentach do kryterium dochodowego	Wysokość odpłatności w procentach ustalona od stawki godzinowej usług
Powyżej 121–150	10
Powyżej 150–200	15
Powyżej 200–250	20
Powyżej 250–300	25
Powyżej 300–335	40
Powyżej 335	100

Dla pozostałych osób ustala się następującą odpłatność:

Tabela 2

Dochód na osobę w procentach do kryterium dochodowego na osobę w rodzinie	Wysokość odpłatności w procentach ustalana od stawki godzinowej usług	
	osoby samotnie gospodarujące	osoby zamieszkałe z rodziną
Powyżej 100–150	10	15
Powyżej 150–200	20	20
Powyżej 200–250	25	30
Powyżej 250–300	35	40
Powyżej 300–335	50	65
Powyżej 335	100	100

§ 7

1. Osoby zobowiązane do ponoszenia opłat z tytułu świadczenia usług mogą być częściowo lub całkowicie zwolnione z tej odpłatności w szczególnie uzasadnionych przypadkach, a zwłaszcza, jeżeli:
 - 1) ponoszą opłaty za usługi opiekuńcze, świadczone innym członkom rodziny;
 - 2) ponoszą opłaty za pobyt innych członków rodziny w domu pomocy społecznej;
 - 3) występuje długotrwała choroba wiążąca się z koniecznością ponoszenia wysokich kosztów leków i leczenia.
2. Okres i zakres zwolnienia ustalany jest indywidualnie na wniosek osoby zainteresowanej lub pracownika socjalnego.

§ 8

1. Odpłatność za świadczenie usług pobierany jest po wykonywaniu usług, z dołu za dany miesiąc.
2. Odpłatność za usługi wnoszona jest do kasy Ośrodka Pomocy Społecznej w Przemkowie do

25 dnia każdego miesiąca, następującego po miesiącu w którym wykonano usługi.

§ 9

Uchyla się uchwałę nr XXV/147/04 Rady Miejskiej w Przemkowie z dnia 19 listopada 2004 r. w sprawie szczegółowych warunków przyznawania i odpłatności za usługi opiekuńcze i specjalistyczne oraz szczegółowych warunków częściowego lub całkowitego zwolnienia od opłaty, jak również trybu ich pobierania.

§ 10

Uchwała wchodzi w życie 14 dni od daty ogłoszenia w Dzienniku Urzędowym Województwa Dolnośląskiego.

PRZEWODNICZĄCY
RADY MIEJSKIEJ

JACEK JANIKOWSKI

2603

UCHWAŁA RADY GMINY JORDANÓW ŚLĄSKI NR XVII/91/2008

z dnia 7 sierpnia 2008 r.

w sprawie przyznawania nagród i wyróżnień za osiągnięcie wysokich wyników sportowych we współzawodnictwie międzynarodowym lub krajowym

Na podstawie art. 7 ust. 1 pkt 10 i art. 18 ust. 2 pkt 15 ustawy z dnia 8 marca 1990 r. o samorządzie gminnym (t.j. Dz. U. z 2001 r. Nr 142, poz. 1591 z późn. zm.), art. 28 ustawy z dnia 18 stycznia 1996 r. o kulturze fizycznej (t.j. Dz. U. z 2007 r. Nr 226, poz. 1675 z późn. zm.) oraz art. 37 ust. 1 pkt 2, 3a i 4 ustawy z dnia 29 lipca 2005 r. o sporcie kwalifikowanym (Dz. U. Nr 155, poz. 1298 z późn. zm.) Rada Gminy uchwala, co następuje:

§ 1

Ustanawia się nagrody i wyróżnienia w dziedzinie sportu i kultury fizycznej dla:

1. Zawodników nieposiadających licencji zawodnika oraz zawodników w rozumieniu ustawy o sporcie kwalifikowanym osiągających wysokie wyniki sportowe we współzawodnictwie międzynarodowym lub krajowym.
2. Trenerów i działaczy zasłużonych w osiąganiu wyników przez zawodników, o których mowa w ust. 1 oraz za działalność i zaangażowanie na rzecz rozwoju kultury fizycznej i sportu w Gminie Jordanów Śląski.

§ 2

Szczegółowe zasady, tryb i wysokość przyznawania nagród i wyróżnień, o których mowa w § 1, określa Regulamin przyznawania nagród i wyróżnień za wysokie wyniki sportowe w międzyna-

dowym lub krajowym współzawodnictwie sportowym, w brzmieniu określonym w załączniku nr 1 do niniejszej uchwały.

§ 3

Wykonanie uchwały powierza się Wójtowi Gminy Jordanów Śląski.

§ 4

Uchwała wchodzi w życie po upływie 14 dni od dnia ogłoszenia w Dzienniku Urzędowym Województwa Dolnośląskiego.

ZASTĘPCA PRZEWODNICZĄCEGO
RADY GMINY

RAFAŁ ZARZYCKI

**Załącznik nr 1 do uchwały Rady Gminy
Jordanów Śląski nr XVII/91/2008 z dnia
7 sierpnia 2008 r. (poz. 2603)**

REGULAMIN PRYZNAWANIA NAGRÓD I WYRÓŻNIEŃ

1. Nagrody i wyróżnienia stanowią wyraz uznania samorządu lokalnego dla środowiska sportowego za wkład we współtworzenie i podnoszenie wartości kultury fizycznej i sportu w Gminie Jordanów Śląski.
2. Nagrody i wyróżnienia przyznawane są za:
 - a. wysoki wynik sportowy we współzawodnictwie krajowym lub międzynarodowym,
 - b. całokształt dokonań w zakresie kultury fizycznej i sportu,
 - c. reprezentowanie Gminy Jordanów Śląski w imprezach sportowych.
3. Nagrody i wyróżnienia przyznawane są za osiągnięcia indywidualne oraz zespołowe.
4. Nagrody i wyróżnienia przyznaje Wójt Gminy z własnej inicjatywy lub na wniosek:
 - a. komisji Rady Gminy Jordanów Śląski właściwej do spraw kultury fizycznej i sportu,
 - b. związku lub stowarzyszenia kultury fizycznej,
 - c. organizacji zajmującej się sportem osób niepełnosprawnych,
 - d. klubu sportowego, w którym zrzeszony jest zawodnik.
5. Nagrody i wyróżnienia mogą otrzymywać osoby spełniające wymagania pkt. 2 niniejszego Regulaminu oraz:

- a. będące zawodnikiem w rozumieniu ustaw o kulturze fizycznej lub sporcie kwalifikowanym,
 - b. uprawiające dyscypliny sportu określone w rozporządzeniu wydanym przez ministra właściwego do spraw kultury fizycznej i sportu,
 - c. będące mieszkańcem Gminy Jordanów Śląski lub reprezentujące barwy Gminy Jordanów Śląski.
6. Nagrody są przyznawane w formie pieniężnej lub rzeczowej.
- a. wartość nagrody rzeczowej lub wartość nagrody pieniężnej nie może przekroczyć kwoty 3 000 zł w danym roku kalendarzowym,
 - b. w przypadku osiągnięcia przez zawodnika dwóch i więcej wysokich wyników sportowych, w czasie tych samych zawodów lub w ciągu roku wartość nagród nie może przekroczyć kwoty 3 500 zł w danym roku kalendarzowym.
7. Wyróżnieniami są: puchary, statuetki, medale, dyplomy, listy pochwalne, strój sportowy i sprzęt sportowy, drobne upominki rzeczowe. Wartość przyznanego wyróżnienia nie może przekroczyć kwoty 250 zł w danym roku kalendarzowym.
8. Wniosek o przyznanie nagrody lub wyróżnienia powinien w szczególności zawierać:
- a. oznaczenie podmiotu zgłaszającego do nagrody lub wyróżnienia,
 - b. dane osobowe kandydata,
 - c. dane dotyczące klubu sportowego,
 - d. uzasadnienie zawierające wyszczególnione osiągnięcia sportowe zawodnika, a w przypadku trenerów i działaczy efekty ich pracy, wraz z dokumentacją potwierdzającą,
 - e. wyrażenie zgody na zbieranie i przetwarzanie danych osobowych oraz podanie do publicznej wiadomości faktu przyznania nagrody lub wyróżnienia.
9. Wnioski o przyznanie nagród i wyróżnień dla zawodników składa się w sekretariacie Urzędu Gminy Jordanów Śląski w terminie do 10 dnia każdego miesiąca z uwzględnieniem osiągnięć sportowych za poprzedni miesiąc.
10. Wnioski o przyznanie nagród i wyróżnień dla trenerów i działaczy za osiągnięcia w dziedzinie sportu składa się w sekretariacie Urzędu Gminy Jordanów Śląski w terminie do 10 dnia każdego miesiąca z uwzględnieniem osiągnięć sportowych za poprzedni miesiąc.
11. Wnioski podlegają zaopiniowaniu przez komisję Rady Gminy Jordanów Śląski właściwą do spraw kultury fizycznej i sportu.
12. Przyznane nagrody i wyróżnienia wręcza Wójt Gminy lub osoba przez niego upoważniona.
13. Nagroda za całokształt działalności może być przyznana tej samej osobie tylko jeden raz.
14. Osoba nagradzana może otrzymać tylko jedną nagrodę za to samo osiągnięcie.
15. Informację o przyznanych nagrodach lub wyróżnieniach podaje się do publicznej wiadomości.
16. Wysokość środków przeznaczonych w budżecie Gminy na nagrody w danym roku określa plan finansowy w dziale 926 – Kultura Fizyczna i Sport, zatwierdzony uchwałą budżetową na dany rok.

2604

UCHWAŁA RADY GMINY MARCINOWICE NR XX/102/08

z dnia 25 lipca 2008 r.

w sprawie zmiany miejscowego planu zagospodarowania przestrzennego wsi Marcinowice

Na podstawie art. 18 ust. 2 pkt 5 i art. 40 ust. 1 ustawy z dnia 8 marca 1990 r. o samorządzie gminnym (Dz. U. z 2001 r. Nr 142, poz. 1591 z późniejszymi zmianami) oraz art. 20 ustawy z dnia 27 marca 2003 r. o planowaniu i zagospodarowaniu przestrzennym (Dz. U. Nr 80, poz. 717 z późniejszymi zmianami) w związku z uchwałą nr X/52/07 Rady Gminy Marcinowice z dnia 17 lipca 2007 r., po stwierdzeniu zgodności projektu z ustaleniami studium uwarunkowań i kierunków zagospodarowania przestrzennego gminy Marcinowice, uchwala się co następuje:

§ 1

Uchwała się zmianę miejscowego planu zagospodarowania przestrzennego wsi Marcinowice dla obszaru położonego po południowej stronie drogi krajowej nr 35, od południa i zachodu ograniczonego terenami rolniczej przestrzeni produkcyjnej, od północy drogą krajową nr 35 oraz wyłączoną z eksploatacji linią kolejową relacji Wrocław – Jedlina-Zdrój, od północnego-wschodu i wschodu drogą gruntową w kierunku na Kątki.

§ 2

1. Zmiana miejscowego planu zagospodarowania przestrzennego obszaru, o którym mowa w § 1, zwana dalej planem, składa się z tekstu, który stanowi treść uchwały oraz rysunku wykonanego w skali 1:2000, który stanowi załącznik nr 1 do niniejszej uchwały; ustalenia określone na rysunku planu miejscowego obowiązują w zakresie ustalonym legendą.
2. Rozstrzygnięcie o sposobie rozpatrywania uwag wniesionych do projektu planu miejscowego oraz rozstrzygnięcie o sposobie realizacji zapisanych w planie miejscowym inwestycji z zakresu infrastruktury technicznej, które należą do zadań własnych gminy oraz o zasadach ich finansowania zawarte są w załączniku nr 2 do uchwały; rozstrzygnięcia zawarte w załączniku nr 2 nie są ustaleniami planu.

§ 3

Ilekoć w uchwale jest mowa o:

- 1) planie – należy przez to rozumieć niniejszą zmianę miejscowego planu zagospodarowania przestrzennego;
- 2) działce – należy przez to rozumieć działkę gruntu, której wielkość, cechy geometryczne, dostęp do drogi publicznej oraz wyposażenie w urządzenia infrastruktury technicznej spełniają wymogi realizacji obiektów budowlanych wynikające z odrębnych przepisów i nie jest objęta w niniejszym planie zakazem zabudowy,
- 3) przeznaczeniu podstawowym – należy przez to rozumieć takie przeznaczenie, które obejmuje nie mniej niż 50 % obszaru objętego opracowaniem;
- 4) przeznaczeniu dopuszczalnym – należy przez to rozumieć funkcje inne niż podstawowe, uzupełniające i wzbogacające przeznaczenie podstawowe realizowane na powierzchni mniejszej niż 50 % obszaru objętego opracowaniem,
- 5) wskaźniku zabudowy – należy przez to rozumieć stosunek powierzchni zabudowy obiektów kubaturowych do powierzchni działki związanej z realizacją obiektu,
- 6) powierzchni biologicznie czynnej – należy przez to rozumieć powierzchnię działki lub terenu pozostającą aktywną przyrodniczo, czyli pokrytą warstwą gleby z roślinnością naturalną lub urządzoną i pielęgnowaną.

§ 4

Przeznaczenie terenów oraz linie rozgraniczające tereny o różnym przeznaczeniu lub różnych zasadach zagospodarowania:

- 1) dla poszczególnych terenów, wyznaczonych na rysunku planu liniami rozgraniczającymi, ustala się następujące przeznaczenie podstawowe:

- a) tereny zabudowy mieszkaniowej jedno- i wielorodzinnej, oznaczone na rysunku planu symbolem **M**,
 - b) tereny drogi krajowej nr 35 – wyłączony z opracowania zmiany planu, oznaczony na rysunku planu symbolem **KDG**,
 - c) tereny kolejowe – wyłączone z opracowania zmiany planu, oznaczone na rysunku planu symbolem **KK**,
 - d) tereny rolne, wyłączone z zabudowy oznaczone na rysunku planu symbolem **R**;
- 2) łącznie z podstawowym przeznaczeniem terenu dopuszcza się realizację funkcji niekolidujących z funkcją podstawową;
 - 3) jeżeli ustalenia zawarte w dalszej części uchwały nie stanowią inaczej dla terenów zabudowy mieszkaniowej funkcjami dopuszczalnymi są w szczególności:
 - a) usługi nieuciążliwe,
 - b) sport i rekreacja,
 - c) drogi wewnętrzne,
 - d) parkingi i garaże,
 - e) urządzenia i obiekty obsługi komunikacji zbiorowej, w tym także z zakresu komunikacji kolejowej,
 - f) zieleń izolacyjna i urządzona;
 - 4) niezależnie od przeznaczenia terenu, w całym obszarze objętym planem, dopuszcza się realizację obiektów i urządzeń oraz sieci infrastruktury technicznej, pod warunkiem, że nie ograniczą one możliwości wykorzystania terenu w sposób określony w planie.

§ 5

Zasady ochrony i kształtowania ładu przestrzennego:

- 1) usługi realizować na działkach wydzielonych, dopuszcza się lokalizację lokali usługowych w parterach budynków mieszkalnych;
- 2) w granicach opracowania planu obowiązuje zakaz lokalizacji garaży blaszanych, obiektów o charakterze kontenerowym lub innych obiektów niespełniających wymagań określonych w § 9 niniejszej uchwały, zakaz nie dotyczy obiektów tymczasowych w rozumieniu przepisów Prawa budowlanego;
- 3) dla zabudowy mieszkaniowej zarówno jedno- jak i wielorodzinnej zakazuje się stosowania okładzin elewacyjnych typu siding oraz blachy trapezowej i falistej;
- 4) zakazuje się grodzenia terenu przy wykorzystaniu prefabrykowanych elementów betonowych.

§ 6

Zasady ochrony środowiska, przyrody i krajobrazu kulturowego:

- 1) na terenie oznaczonym na rysunku planu symbolem **M** obowiązują dopuszczalne poziomy hałasu jak dla terenów zabudowy mieszkaniowej jedno-rodzinnej z usługami,
- 2) nawierzchnię dróg wewnętrznych oraz innych powierzchni narażonych na zanieczyszczenie produktami pochodzenia naftowego należy zabezpieczyć przed możliwością przenikania do gruntu, wód powierzchniowych i podziemnych substancji ropopochodnych i innych substancji chemicznych;

- 3) do celów grzewczych jak i technologicznych stosować przyjazne środowisku nośniki energii;
- 4) usuwanie odpadów komunalnych rozwiązać w oparciu o gminny system gospodarki komunalnej;
- 5) usuwanie odpadów wytworzonych w wyniku prowadzenia działalności usługowej należy rozwiązać w trybie przepisów szczególnych.

§ 7

Zasady ochrony dziedzictwa kulturowego i zabytków oraz dóbr kultury współczesnej:

- 1) Ustanawia się strefę występowania stanowisk archeologicznych, zgodnie z oznaczeniem na rysunku planu, w granicach której wszelkie roboty ziemne podlegają uzgodnieniu z właściwą miejscowo służbą ochrony zabytków.

§ 8

Wymagania wynikające z potrzeb kształtowania przestrzeni publicznych:

- 1) W granicach opracowania planu:
 - a) zakazuje się stosowania rozwiązań architektoniczno-budowlanych powodujących ograniczenie dostępności przez osoby niepełnosprawne;
 - b) dla głównych ciągów komunikacyjnych ustala się obowiązek wprowadzenia segregacji ruchu kołowego od rowerowego i pieszego;
 - c) powierzchnię biologicznie czynną realizować jako zieleni urządzoną;
 - d) lokalizacja nośników informacji wizualnej (reklamy, szyldy, tablice informacyjne, itp.) nie może ograniczać widoczności na wydzielonych drogach wewnętrznych, ani przesłaniać lub stanowić tła dla znaków drogowych.

§ 9

Parametry i wskaźniki kształtowania zabudowy oraz zagospodarowania terenu.

- 1) dla zabudowy mieszkaniowej wielorodzinnej ustala się:
 - a) wysokość zabudowy nie może przekroczyć 15 m,
 - b) wskaźnik zabudowy do 65%,
 - c) udział powierzchni biologicznie czynnej w zagospodarowaniu działki nie może być mniejszy niż 30% jej powierzchni;
- 2) dla zabudowy mieszkaniowej jednorodzinnej ustala się:
 - a) wysokość zabudowy nie może przekroczyć 9 m,
 - b) wskaźnik zabudowy do 35%,
 - c) udział powierzchni biologicznie czynnej w zagospodarowaniu działki nie może być mniejszy niż 50% jej powierzchni;
- 3) dla zabudowy usługowej ustala się:
 - a) wysokość zabudowy nie może przekroczyć 12 m,
 - b) wskaźnik zabudowy do 65%,
 - c) udział powierzchni biologicznie czynnej w zagospodarowaniu działki nie może być mniejszy niż 20% jej powierzchni;
 - d) dopuszcza się rezygnację z powierzchni biologicznie czynnej pod warunkiem wydzielenia z terenu oznaczonego symbolem M działki powszechnie dostępnej, przeznaczonej pod

zieleni urządzoną, o powierzchni nie mniejszej niż 20% łącznej powierzchni terenów usługowych na działkach wydzielonych, dla których zrezygnowano z urządzania powierzchni biologicznie czynnej.

§ 10

Granice i sposoby zagospodarowania terenów lub obiektów podlegających ochronie, ustalonych na podstawie odrębnych przepisów.

1. W granicach obszaru objętego planem nie wyznacza się obszarów ani obiektów podlegających ochronie na podstawie przepisów odrębnych.

§ 11

Szczególne warunki zagospodarowania terenów oraz ograniczenia w ich użytkowaniu:

1. Dopuszcza się zabudowę terenów o nachyleniu stoku powyżej 15° o ile, na podstawie badań geotechnicznych, wykluczy się osuwanie mas ziemnych.

§ 12

Zasady modernizacji, rozbudowy i budowy systemów komunikacji i infrastruktury technicznej.

1. Ustala się następujące zasady w zakresie obsługi komunikacyjnej:
 - 1) dopuszcza się realizację wewnętrznego układu komunikacyjnego rozwiązanego w oparciu o drogi wewnętrzne (niewydzielone liniami rozgraniczającymi na rysunku planu) spełniające następujące wymogi:
 - a) minimalna szerokość drogi obsługującej tereny usługowe i mieszkaniowo-usługowe – 12 m, w tym jezdnie o szerokości min. 6 m, chodnik minimum jednostronny,
 - b) minimalna szerokość drogi obsługującej tereny mieszkaniowe – 10 m, w tym jezdnie o szerokości min. 4,5 m, chodnik minimum jednostronny od strony zabudowy,
 - c) dla terenów zabudowy mieszkaniowej jednorodzinnej dopuszcza się wykonanie drogi wewnętrznej w formie ciągu pieszojezdnego o szerokości nie mniejszej niż 6 m,
 - d) wytyczenie drogi nieposiadającej dwustronnego połączenia z układem komunikacyjnym wymaga wyznaczenia placu do zawracania; w przypadku, gdy wskazana droga pełnić będzie funkcję drogi pożarowej, plac do zawracania winien mieć wymiary 20x20 m,
 - e) zarząd oraz utrzymanie drogi wewnętrznej należy do właścicieli nieruchomości obsługiwanych,
 - f) włączenie drogi wewnętrznej do publicznego układu komunikacyjnego może nastąpić w miejscu i na warunkach określonych przez właściciela/ administratora drogi publicznej;
 - 2) ustala się minimalne ilości miejsc parkingowych w granicach obszaru objętego planem:
 - a) dla terenów zabudowy mieszkaniowej – 1 miejsce w przeliczeniu na mieszkanie,
 - b) dla obiektów handlowych, zlokalizowanych na działkach wydzielonych, – 1 miej-

- sce w przeliczeniu na każde 40 m² powierzchni sprzedaży,
- c) dla przedszkoli i żłobków – 1 miejsce na 20 dzieci jednak nie mniej niż 3 miejsca,
 - d) dla restauracji – 1 miejsce na każde 10 m² powierzchni konsumpcyjnej,
 - e) dla usług wbudowanych – 1 miejsce na każde pełne 30 m² powierzchni użytkowej;
- 3) z wyjątkiem obiektów usługowych zlokalizowanych na działkach wydzielonych dopuszcza się bilansowanie miejsc postojowych zlokalizowanych wzdłuż ulic bezpośrednio obsługujących dany teren lub budynek;
- 4) dla terenów zabudowy mieszkaniowej dopuszcza się bilansowanie miejsc garażowych, a także miejsc parkingowych wbudowanych w budynek (np. w formie parkingu podziemnego).
2. Ustala się następujące zasady obsługi w zakresie infrastruktury technicznej:
- 1) w zakresie zaopatrzenia w wodę przyjmuje się zasadę zbiorowego zaopatrzenia w wodę do celów socjalno-bytowych z gminnego systemu wodociągowego po jego rozbudowie; dopuszcza się zastosowanie lokalnego źródła zaopatrzenia w wodę spełniającego wymagania określone w przepisach szczególnych;
 - 2) w zakresie odprowadzania ścieków przyjmuje się zasadę wyposażenia obszaru objętego planem w system kanalizacji sanitarnej zakończony oczyszczalnią ścieków na terenie gminy Marcinowice lub pozwalający na przerzut ścieków do istniejących komunalnych oczyszczalni na terenie gmin sąsiednich;
 - 3) w zakresie odprowadzania wód deszczowych:
 - a) odprowadzenie wód opadowych i roztopowych rozwiązać w oparciu o wewnętrzny układ kanalizacji deszczowej powiązany z systemem istniejących cieków powierzchniowych na warunkach określonych przez administratora cieku,
 - b) dla nawierzchni utwardzonych, nieprzepuszczalnych o powierzchni powyżej 1000 m², wymagane jest zastosowanie urządzeń eliminujących substancje ropopochodne i zawiesiny, nie dotyczy to dróg i ulic, jeśli zezwalają na to przepisy szczególne;
 - 4) w zakresie elektroenergetyki:
 - a) zasilanie w energię elektryczną z istniejących i planowanych sieci średniego i niskiego napięcia,
 - b) modernizacja i rozbudowa sieci zasilającej w postaci kabla ziemnego, dopuszcza się budowę linii napowietrznych wyłącznie w przypadku, gdy nie ma technicznych możliwości przeprowadzenia ich pod ziemią;
 - 5) prowadzenie sieci oraz realizacja urządzeń infrastruktury technicznej jest możliwa w granicach całego obszaru objętego planem za wyjątkiem terenu oznaczonego symbolem KDG.
- 1) Minimalna powierzchnia działki wydzielanej na potrzeby lokalizacji:
- a) budynku mieszkalnego jednorodzinnego:
 - wolno stojącego nie może być mniejsza niż 800 m²,
 - w zabudowie bliźniaczej nie może być mniejsza niż 400 m²,
 - b) dopuszcza się wydzielenie działki mniejszej pod warunkiem, że jej cechy geometryczne i powierzchnia pozwolą na jej zagospodarowanie zgodnie z warunkami technicznymi określonymi w przepisach wykonawczych Prawa budowlanego oraz na zachowanie wskaźników, o których mowa w § 9 uchwały,
- 2) dla zabudowy mieszkaniowej jednorodzinnej szeregowej, zabudowy mieszkaniowej wielorodzinnej oraz zabudowy usługowej nie ustala się minimalnej powierzchni wydzielanej działki, jej wielkość oraz cechy geometryczne muszą uwzględniać możliwość przyszłego zagospodarowania zgodnie z § 9 uchwały oraz wymagania wynikające z przepisów szczególnych;
- 3) szerokość działki wydzielanej pod drogi wewnętrzne nie może być mniejsza niż:
- 10 m – dla obsługi zabudowy usługowej i mieszkaniowej wielorodzinnej,
 - 6 m – dla obsługi wyłącznie zabudowy mieszkaniowej jednorodzinnej;
- 4) dopuszcza się odstępstwo od warunków określonych w pkt od 1 do 3 w przypadku wykonywania podziałów mających na celu:
- a) wydzielenie terenów niezbędnych dla realizacji i prawidłowego funkcjonowania obiektów i urządzeń infrastruktury technicznej i komunikacji,
 - b) regulacji granic lub poprawy warunków zagospodarowania na działkach sąsiednich.

§ 14

Nie ustala się sposobów i terminów tymczasowego zagospodarowania, urządzania i użytkowania terenów.

§ 15

Stawkę procentową służącą naliczeniu jednorazowej opłaty pobieranej z tytułu zbycia nieruchomości, której wartość wzrosła w związku z uchwaleniem planu miejscowego, ustala się na:

- 20% – w stosunku do obszaru oznaczonego na rysunku planu symbolem M, dla terenów innych niż przeznaczone na cele budowy, rozbudowy i modernizacji infrastruktury technicznej i komunikacyjnej.

§ 16

Wykonanie uchwały powierza się Wójtowi Gminy Marcinowice.

§ 17

Uchwała wchodzi w życie po upływie 30 dni od dnia jej ogłoszenia w Dzienniku Urzędowym Województwa Dolnośląskiego.

§ 13


Szczegółowe zasady i warunki scalania i podziału nieruchomości objętych planem.

PRZEWODNICZĄCY
RADY GMINY

JANINA KUTA

Załącznik nr 1 do uchwały Rady
Gminy Marciniowice nr XX/102/08
z dnia 25 lipca 2008 r. (poz. 2604)

ZMIANA MIEJSCOWEGO PLANU ZAGOSPODAROWANIA PRZESTRZENNEGO WSI MARCINOWICE

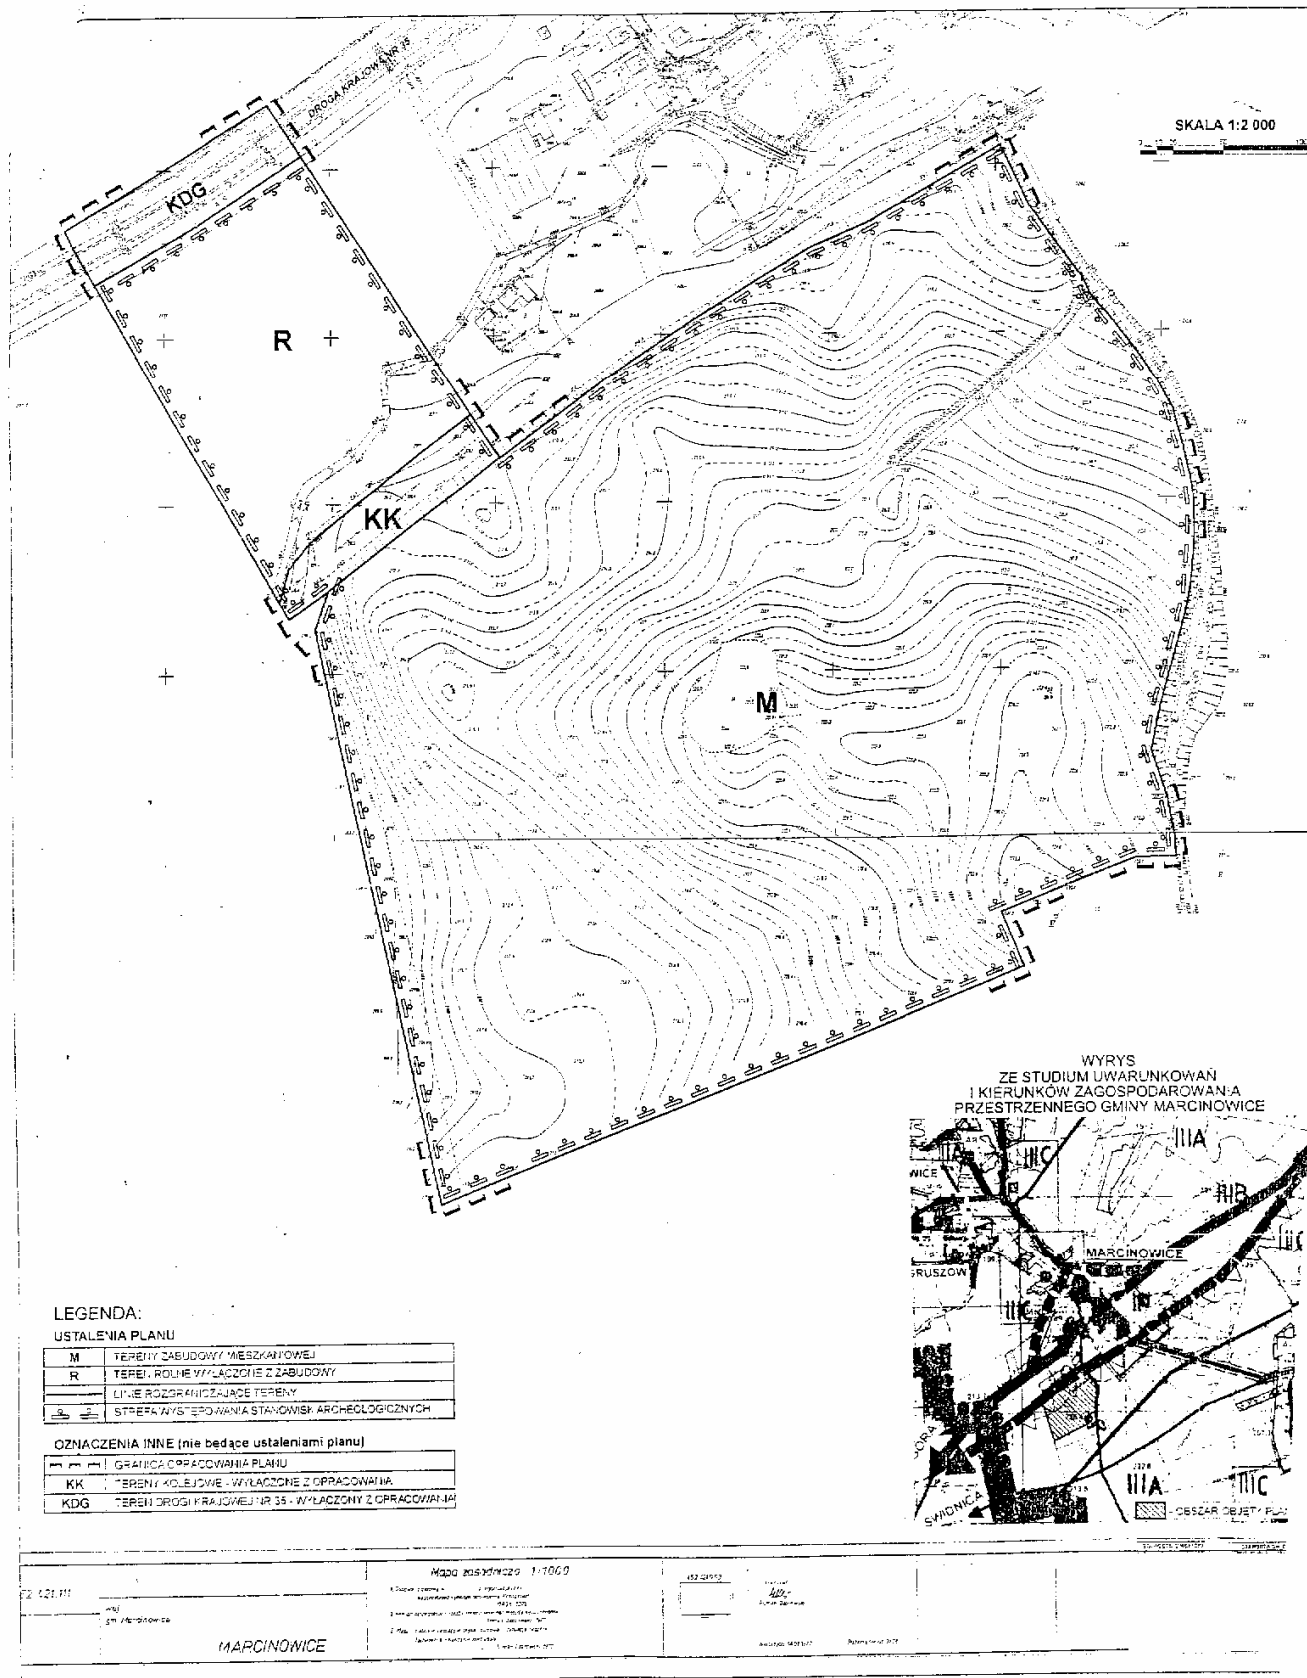

2605

**UCHWAŁA RADY GMINY SULIKÓW
NR XXI/164/08**

z dnia 28 lipca 2008 r.

w sprawie nadania nazw ulicom w obrębie wsi Sulików

Na podstawie art. 18 ust. 2 pkt 13 ustawy z dnia 8 marca 1990 r.
o samorządzie gminnym (t.j. z 2001 r. Dz. U. Nr 142, poz. 1591 ze zm.)
Rada Gminy Sulików uchwala, co następuje:

§ 1

W miejscowości Sulików nadaje się następujące nazwy ulic:

- 1) ulica **Brzozowa** – oznaczona geodezyjnie nr 113/14,
- 2) ulica **ks. Kazimierza Soleckiego** – oznaczona geodezyjnie nr 672/4 i nr 667/12.

§ 2

Położenie ulic i ich przebieg przedstawiają szkice sytuacyjne stanowiące załącznik nr 1 i nr 2 do niniejszej uchwały.

§ 3

Wykonanie uchwały powierza się Wójtowi Gminy Sulików.

§ 4

Uchwała wchodzi w życie po upływie 14 dni od daty jej ogłoszenia w Dzienniku Urzędowym Województwa Dolnośląskiego.

PRZEWODNICZĄCY RADY

JACEK STASZCZUK

Załącznik nr 1 do uchwały Rady Gminy
Sulików nr XXI/164/08 z dnia 28 lipca
2008 r. (poz. 2605)

MAPA SYTUACYJNO – WYSOKOŚCIOWA

SKALA 1 : 500

(PROJEKT NAZEWNICTWA I NUMERACJI ULICY)

Województwo : DOLNOŚLĄSKIE


Powiat : ZGORZELEC

Gmina : SULIKÓW

Obręb : SULIKÓW

- - granice działek ewidencyjnych
- 667/3 - numery działek ewidencyjnych
- 5 - projektowane numery porządkowe
- 5 - projektowana nazwa ulicy

Podstawa prawna opracowania: Rozporządzenie Ministra Infrastruktury z dnia 28.10.2004 r
w sprawie numeracji porządkowej nieruchomości (Dz.U. Nr 243 poz.2432 z 15.11.2004 r)

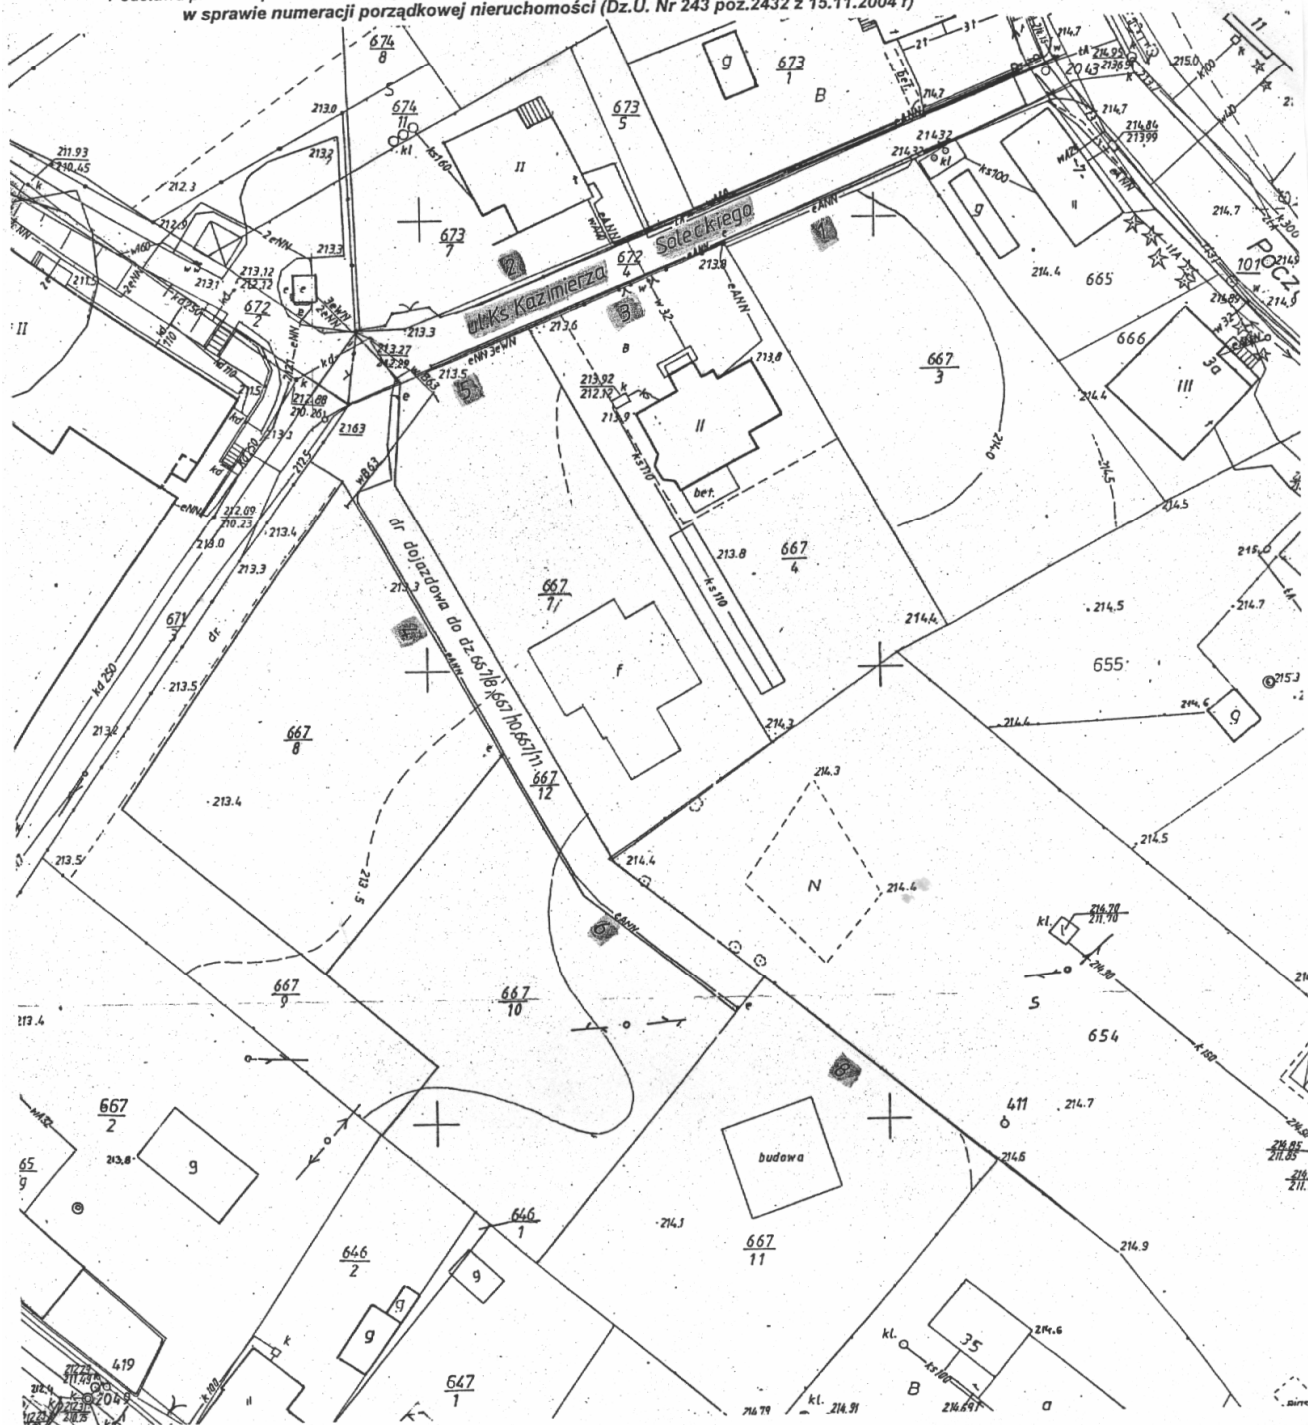

Załącznik nr 2 do uchwały Rady Gminy
Sulików nr XXI/164/08 z dnia 28 lipca
2008 r. (poz. 2605)

MAPA SYTUACYJNO – WYSOKOŚCIOWA

SKALA 1 : 500

(PROJEKT NAZEWNICTWA I NUMERACJI ULICY)

Województwo : DOLNOŚLĄSKIE


Powiat : ZGORZELEC

Gmina : SULIKÓW

Obręb : SULIKÓW

- - granice działek ewidencyjnych
- 814 - numery działek ewidencyjnych
- 81 - projektowane numery porządkowe
- 81 - projektowana nazwa ulicy

Podstawa prawna opracowania: Rozporządzenie Ministra Infrastruktury z dnia 28.10.2004 r
w sprawie numeracji porządkowej nieruchomości (Dz.U. Nr 243 poz.2432 z 15.11.2004 r)

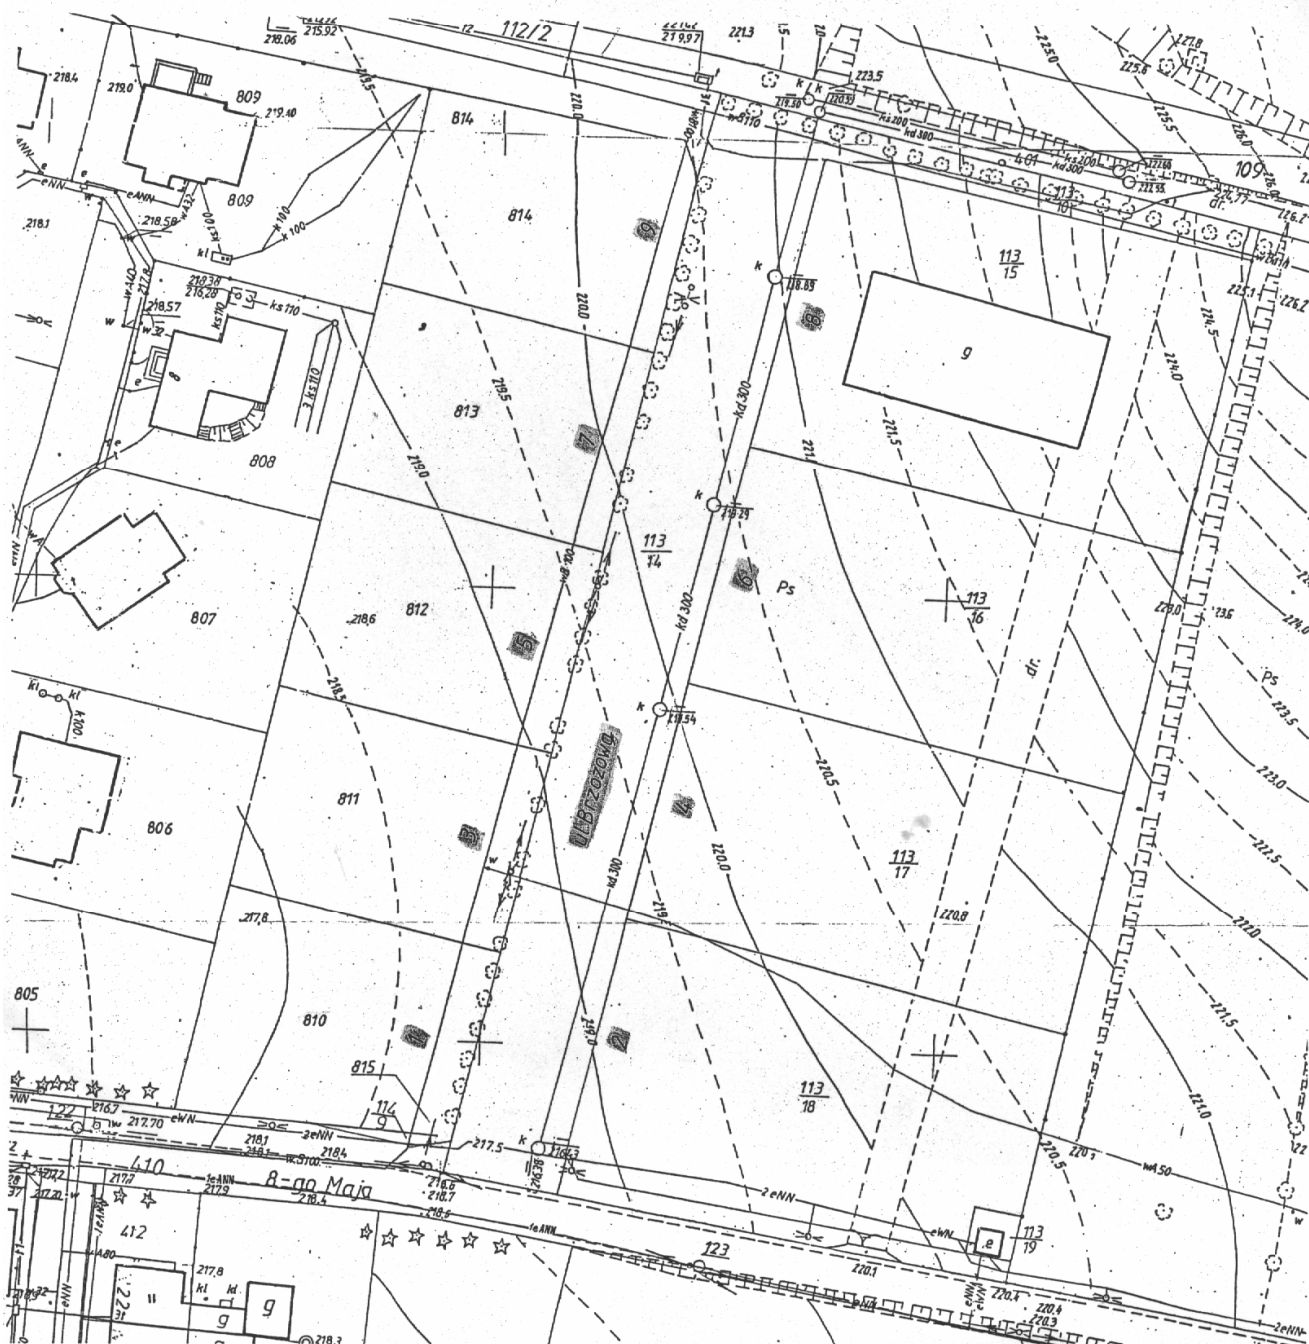

2606



**PREZES
URZĘDU REGULACJI ENERGETYKI**

Wrocław, dnia 26 sierpnia 2008 r.

OWR-4210-33/2008/264/VIII-A/MK

DECYZJA

Na podstawie art. 47 ust. 2 oraz art. 23 ust. 2 pkt 3 lit. b w związku z art. 30 ust. 1 ustawy z dnia 10 kwietnia 1997 r. – Prawo energetyczne (Dz. U. z 2006 r. Nr 89, poz. 625, Nr 104, poz. 708, Nr 158, poz. 1123 i Nr 170, poz. 1217 oraz z 2007 r. Nr 21, poz. 124, Nr 52, poz. 343, Nr 115, poz. 790 i Nr 130, poz. 905) oraz w związku z art. 104 ustawy z dnia 14 czerwca 1960 r. – Kodeks postępowania administracyjnego (Dz. U. z 2000 r. Nr 98, poz. 1071, z 2001 r. Nr 49, poz. 509, z 2002 r. Nr 113, poz. 984, Nr 153, poz. 1271 i Nr 169, poz. 1387, z 2003 r. Nr 130, poz. 1188 i Nr 170, poz. 1660, z 2004 r. Nr 162, poz. 1692 oraz z 2005 r. Nr 64, poz. 565, Nr 78, poz. 682 i Nr 181, poz. 1524),

po rozpatrzeniu wniosku

z dnia 24 czerwca 2008 r.

w sprawie zatwierdzenia taryfy dla ciepła

Przedsiębiorstwa Energetyki Ciepłej SA
z siedzibą w Bogatyni

zwanego w dalszej części decyzji Przedsiębiorstwem

**postanawiam
zatwierdzić taryfę dla ciepła**

ustaloną przez wymienione Przedsiębiorstwo, stanowiącą załącznik
do niniejszej decyzji na okres do dnia **30 września 2009 r.**

UZASADNIENIE

Na podstawie art. 61 § 1 ustawy z dnia 14 czerwca 1960 r. – Kodeks postępowania administracyjnego, w związku z art. 47 ust. 2 ustawy z dnia 10 kwietnia 1997 r. – Prawo energetyczne, na wniosek Przedsiębiorstwa z dnia 24 czerwca 2008 r., posiadającego koncesję na:

1) przesyłanie i dystrybucję ciepła z dnia 24 sierpnia 1998 r. nr PCC/5/264/U/1/98/AP ze zmianami z dnia:

- 24 września 1999 r. nr PCC/5/S/264/U/3/99,
- 12 lipca 2007 r. nr PCC/5-ZTO/264/W/OWR/2007/MK,

2) obrót ciepłem z dnia 21 sierpnia 1998 r. nr OCC/2/264/U/1/98/AP ze zmianami z dnia:

- 24 września 1999 roku nr OCC/2/S/264/U/3/99,
- 12 lipca 2007 r. nr OCC/2-ZTO/264/W/OWR/2007/MK,

zostało wszczęte postępowanie administracyjne w sprawie zatwierdzenia taryfy dla ciepła, ustalonej przez to Przedsiębiorstwo.

Zgodnie z art. 47 ust. 1 ustawy – Prawo energetyczne, przedsiębiorstwa energetyczne posiadające koncesje ustalają taryfy dla paliw gazowych i energii, które podlegają zatwierdzeniu przez Prezesa URE, oraz proponują okres ich obowiązywania.

W trakcie postępowania administracyjnego, na podstawie zgromadzonej dokumentacji ustalono, że Przedsiębiorstwo opracowało taryfę zgodnie z zasadami określonymi w art. 44 i 45 ustawy – Prawo energetyczne oraz z przepisami rozporządzenia Ministra Gospodarki z dnia 9 października 2006 r. w sprawie szczegółowych zasad kształtowania i kalkulacji taryf oraz rozliczeń z tytułu zaopatrzenia w ciepło (Dz. U. z 2006 r. Nr 193, poz. 1423).

Oceny kosztów uzasadnionych, stanowiących podstawę obliczania jednostkowych kosztów oraz ustalania stawek opłat, dokonano na podstawie porównania jednostkowych kosztów planowanych dla pierwszego roku stosowania taryfy z uzasadnionymi jednostkowymi kosztami wynikającymi z kosztów poniesionych w 2007 r.

Udział opłat stałych, w łącznych opłatach za świadczenie usług w zakresie przesyłania i dystrybucji ciepła, o których mowa w art. 45 ust. 5 ustawy – Prawo energetyczne został przyjęty zgodnie z wnioskiem Przedsiębiorstwa, ponieważ zapewnia ochronę interesów odbiorców.

Okres obowiązywania taryfy został ustalony przez Prezesa URE zgodnie z wnioskiem Przedsiębiorstwa na okres jednego roku.

W tym stanie rzeczy postanowiłem orzec, jak w rozstrzygnięciu.

POUCZENIE

1. Od niniejszej decyzji przysługuje odwołanie do Sądu Okręgowego w Warszawie – Sądu Ochrony Konkurencji i Konsumentów – za moim pośrednictwem, w terminie dwutygodniowym od dnia jej doręczenia (art. 30 ust. 2 i 3 ustawy z dnia 10 kwietnia 1997 r. – Prawo energetyczne oraz art. 479⁴⁶ pkt 1 i art. 479⁴⁷ § 1 Kodeksu postępowania cywilnego).
2. Odwołanie od decyzji powinno czynić zadość wymaganiom przepisanych dla pisma procesowego oraz zawierać oznaczenie zaskarżonej decyzji i wartości przedmiotu sporu, przytoczenie zarzutów, zwięzłe ich uzasadnienie, wskazanie dowodów, a także zawierać wniosek o uchylenie albo o zmianę decyzji w całości lub w części (art. 479⁴⁹ Kodeksu postępowania cywilnego).

Odwołanie należy przesłać na adres Południowo-Zachodniego Oddziału Terenowego Urzędu Regulacji Energetyki – ul. Marszałka Józefa Piłsudskiego 49–57, 50-032 Wrocław.

3. Stosownie do art. 31 ust. 4 i art. 47 ust. 3 pkt. 2 ustawy – Prawo energetyczne, taryfa zostanie skierowana do ogłoszenia w Dzienniku Urzędowym Województwa Dolnośląskiego.
4. Stosownie do art. 47 ust. 4 ustawy – Prawo energetyczne, Przedsiębiorstwo wprowadza taryfę do stosowania nie wcześniej niż po upływie 14 dni i nie później niż do 45 dnia od daty jej opublikowania w Dzienniku Urzędowym Województwa Dolnośląskiego.

Z upoważnienia Prezesa Urzędu Regulacji
Energetyki

DYREKTOR

PÓŁUDNIOWO-ZACHODNIEGO
ODDZIAŁU TERENOWEGO
URZĘDU REGULACJI ENERGETYKI
z siedzibą we Wrocławiu

Jadwiga Gogolewska

Przedsiębiorstwo Energetyki Ciepłej Spółka Akcyjna w Bogatyni

TARYFA DLA CIEPŁA

Niniejsza taryfa stanowi załącznik do decyzji Prezesa Urzędu Regulacji Energetyki
z dnia 26 sierpnia 2008 r. nr OWR-4210-33/2008/264/VIII-A/MK

I. Pojęcia stosowane w taryfie

ustawa – ustawa z dnia 10 kwietnia 1997 r. – Prawo energetyczne (Dz. U. z 2006 r. Nr 89, poz. 625, Nr 104, poz. 708, Nr 158, poz. 1123 i Nr 170, poz. 1217 oraz z 2007 r. Nr 21, poz. 124, Nr 52, poz. 343, Nr 115, poz. 790 i Nr 130, poz. 905);

rozporządzenie taryfowe – rozporządzenie Ministra Gospodarki z dnia 9 października 2006 r. w sprawie szczegółowych zasad kształtowania i kalkulacji taryf oraz zasad rozliczeń z tytułu zaopatrzenia w ciepło (Dz. U. z 2006 r. Nr 193, poz. 1423);

rozporządzenie o funkcjonowaniu systemów ciepłowniczych – rozporządzenie Ministra Gospodarki z dnia 15 stycznia 2007 r. w sprawie szczegółowych warunków funkcjonowania systemów ciepłowniczych (Dz. U. z 2007 r. Nr 16, poz. 92);

dostawca ciepła – BOT Elektrownia Turów S.A. z siedzibą w Bogatyni, prowadząca działalność gospodarczą w zakresie wytwarzania oraz przesyłania i dystrybucji ciepła;

sprzedawca, przedsiębiorstwo energetyczne – Przedsiębiorstwo Energetyki Ciepłej S.A. z siedzibą w Bogatyni, prowadzące działalność gospodar-

czą w zakresie przesyłania i dystrybucji oraz obrotu ciepłem;

taryfa – zbiór cen i stawek opłat oraz warunków ich stosowania, opracowany przez przedsiębiorstwo energetyczne i wprowadzany jako obowiązujący dla określonych w nim odbiorców w trybie określonym ustawą;

odbiorca – każdy, kto otrzymuje lub pobiera ciepło na podstawie umowy z przedsiębiorstwem energetycznym;

grupa taryfowa – grupa odbiorców korzystających z usług związanych z zaopatrzeniem w ciepło, z którymi rozliczenia są prowadzone na podstawie tych samych cen i stawek opłat oraz warunków ich stosowania;

sieć ciepłownicza – połączone ze sobą urządzenia lub instalacje, służące do przesyłania i dystrybucji ciepła ze źródeł ciepła do węzłów cieplnych;

przyłączy – odcinek sieci ciepłowniczej doprowadzający ciepło wyłącznie do jednego węzła cieplnego;

węzeł cieplny – połączone ze sobą urządzenia lub instalacje służące do zmiany rodzaju lub parametrów nośnika ciepła dostarczanego z przyłączy oraz regulacji ilości ciepła dostarczanego do instalacji odbiorczych;

obiekt – budowla lub budynek wraz z instalacjami odbiorczymi;

instalacja odbiorcza – połączone ze sobą urządzenia lub instalacje służące do transportowania ciepła lub ciepłej wody z węzłów cieplnych lub do odbiorników ciepła lub punktów poboru ciepłej wody w obiekcie;

układ pomiarowo-rozliczeniowy – dopuszczony do stosowania zgodnie z odrębnymi przepisami, zespół urządzeń, służących do pomiaru ilości i parametrów nośnika ciepła, których wskazania stanowią podstawę do obliczenia należności z tytułu dostarczania ciepła;

moc cieplna – ilość ciepła wytworzonego lub dostarczonego do podgrzania określonego nośnika ciepła albo ilość ciepła odebranego z tego nośnika w jednostce czasu;

zamówiona moc cieplna – ustalona przez odbiorcę lub podmiot ubiegający się o przyłączenie do sieci ciepłowniczej największa moc cieplna, jaka w danym obiekcie wystąpi w warunkach obliczeniowych, która zgodnie z określonymi w odrębnych przepisach warunkami technicznymi oraz wymaganiami technologicznymi dla tego obiektu jest niezbędna do zapewnienia:

- pokrycia strat ciepła w celu utrzymania normatywnej temperatury i wymiany powietrza w pomieszczeniach,

- utrzymania normatywnej temperatury ciepłej wody w punktach czerpalnych,
- prawidłowej pracy innych urządzeń lub instalacji;

warunki obliczeniowe:

- obliczeniowa temperatura powietrza atmosferycznego określona dla strefy klimatycznej, w której zlokalizowane są obiekty, do których jest dostarczane ciepło,
- normatywna temperatura ciepłej wody;

nielegalne pobieranie ciepła – pobieranie ciepła bez zawarcia umowy z przedsiębiorstwem energetycznym, z całkowitym albo częściowym pominięciem układu pomiarowo-rozliczeniowego lub poprzez ingerencję w ten układ mającą wpływ na zafałszowanie pomiarów dokonanych przez układ pomiarowo-rozliczeniowy.

II. Zakres działalności gospodarczej związanej z zaopatrzeniem w ciepło

Przedsiębiorstwo Energetyki Ciepłej S.A. z siedzibą w Bogatyni prowadzi działalność gospodarczą w zakresie przesyłania i dystrybucji oraz obrotu ciepłem na terenie miasta Bogatynia.

Działalność prowadzona jest na podstawie udzielonych przez Prezesa Urzędu Regulacji Energetyki koncesji na:

- przesyłanie i dystrybucję ciepła z dnia 24 sierpnia 1998 r. Nr PCC/5/264/U/1/98/AP, ze zmianami z dnia 24 września 1999 r. Nr PCC/5/S/264/U/3/99 oraz z dnia 12 lipca 2007 r., Nr PCC/5-ZTO/264/W/OWR/2007/MK,
- obrót ciepłem z dnia 21 sierpnia 1998 r., Nr OCC/2/264/U/1/98/AP., ze zmianami z dnia 24 września 1999 r. Nr OCC/2/S/264/U/3/99 oraz z dnia 12 lipca 2007 r., Nr OCC/2-ZTO/264/W/OWR/2007/MK.

III. Podział odbiorców na grupy taryfowe

Zgodnie z postanowieniami § 10 rozporządzenia taryfowego wyodrębniono następujące grupy taryfowe:

- Grupa **A** – odbiorcy, którym ciepło dostarczane jest za pośrednictwem sieci ciepłowniczej sprzedawcy i węzłów cieplnych odbiorcy,
- Grupa **B** – odbiorcy, którym ciepło dostarczane jest za pośrednictwem sieci ciepłowniczej i węzłów cieplnych sprzedawcy.

IV. Ceny i stawki opłat

1. Rodzaje oraz wysokość stawek opłat sprzedawcy

Grupa A

Wyszczególnienie	Jednostki	Wysokość stawek opłat	
		netto	brutto*
Stawka opłaty stałej za usługi przesyłowe	zł/MW/rok	25 222,21	30 771,10
	rata miesięczna	2 101,85	2 564,26
Stawka opłaty zmiennej za usługi przesyłowe	zł/GJ	8,20	10,00

Grupa B

Wyszczególnienie	Jednostki	Wysokość stawek opłat	
		netto	brutto*
Stawka opłaty stałej za usługi przesyłowe	zł/MW/rok	43 286,57	52 809,62
	rata miesięczna	3 607,21	4 400,80
Stawka opłaty zmiennej za usługi przesyłowe	zł/GJ	13,50	16,47

* Stawki opłat brutto zawierają podatek od towarów i usług w wysokości 22%.

2. Rodzaje cen i stawek opłat dostawcy ciepła

Rozliczenia z odbiorcami, z którymi zawarto umowy sprzedaży ciepła będą uwzględniały również:

- cenę ciepła (w zł/GJ),
- cenę za zamówioną moc cieplną (w zł/MW),
- cenę nośnika ciepła dostarczanego do napełniania i uzupełniania jego ubytków w instalacjach odbiorczych (w zł/m³),
- stawkę opłaty stałej za usługi przesyłowe (w zł/MW),

- stawkę opłaty zmiennej za usługi przesyłowe (w zł/ GJ),
- ustalone w taryfie dostawcy ciepła.

3. Stawki opłat za przyłączenie do sieci ciepłowniczej

W przypadku przyłączenia odbiorców, spełniających warunki określone w art. 7 ust. 5 ustawy, stosowane będą następujące stawki opłat za przyłączenie do sieci:

Rodzaj przyłącza	Jednostka miary	Stawka opłaty netto
2 x DN 32	zł/m	95,00
2 x DN 40	zł/m	105,00

Do stawek opłat za przyłączenie zostanie doliczony podatek VAT zgodnie z obowiązującymi przepisami

V. Sposób obliczania opłat

Wysokość opłat oblicza się według zasad określonych w § 32 i § 36 rozporządzenia taryfowego:

- **miesięczna rata opłaty za zamówioną moc cieplną** – pobierana w każdym miesiącu, stanowi iloczyn zamówionej mocy cieplnej oraz 1/12 ceny za zamówioną moc cieplną dla danej grupy taryfowej,
- **opłata za ciepło** – pobierana za każdy miesiąc, w którym nastąpił pobór ciepła, stanowi

iloczyn ilości dostarczonego ciepła, ustalonej na podstawie odczytów wskazań układu pomiarowo-rozliczeniowego zainstalowanego na przyłączy do węzła cieplnego lub w innych miejscach rozgraniczenia eksploatacji urządzeń i instalacji określonych w umowach, oraz ceny ciepła dla danej grupy taryfowej,

- **opłata za nośnik ciepła** – pobierana za każdy miesiąc, w którym nastąpił pobór nośnika ciepła, stanowi iloczyn ilości nośnika ciepła, dostarczonego do napełniania i uzupełniania ubytków wody w instalacjach odbiorczych, ustalonej na podstawie odczytów wskazań układu pomiarowo-rozliczeniowego zainstalowanego w węźle cieplnym oraz ceny nośnika ciepła dla danej grupy taryfowej,

- **miesięczna rata opłaty stałej za usługi przesyłowe** – pobierana w każdym miesiącu, stanowi iloczyn zamówionej mocy cieplnej oraz 1/12 stawki opłaty stałej za usługi przesyłowe dla danej grupy taryfowej,
- **opłata zmienna za usługi przesyłowe** – pobierana za każdy miesiąc, w którym nastąpił pobór ciepła, stanowi iloczyn ilości dostarczonego ciepła ustalonej na podstawie odczytów wskazań układu pomiarowo-rozliczeniowego, zainstalowanego na przyłączy do węzła ciepłego albo w innych miejscach rozgraniczenia eksploatacji urządzeń i instalacji określonych w umowach oraz stawki opłaty zmiennej za usługi przesyłowe dla danej grupy taryfowej,
- **opłata za przyłączenie do sieci** – obliczana jako iloczyn długości przyłącza i stawki opłaty za przyłączenie, ustalonej w taryfie dla danego rodzaju przyłącza.

VI. Warunki stosowania cen i stawek opłat

Ustalone w niniejszej taryfie stawki opłat obowiązują przy zachowaniu parametrów jakościowych nośnika ciepła i standardów jakościowych obsługi odbiorców określonych w rozdziale 6 rozporządzenia o funkcjonowaniu systemów ciepłowniczych.

W przypadkach:

- niedotrzymania przez strony warunków umowy sprzedaży ciepła,
 - niedotrzymania przez przedsiębiorstwo energetyczne standardów jakościowych obsługi odbiorców,
 - uszkodzenia lub stwierdzenia nieprawidłowych wskazań układu pomiarowo-rozliczeniowego,
 - udzielania i naliczania bonifikat przysługujących odbiorcy,
 - nielegalnego pobierania ciepła,
- stosuje się odpowiednio postanowienia rozdziału 4 rozporządzenia taryfowego.

VII. Wprowadzanie zmian cen i stawek opłat

Taryfa, po zatwierdzeniu przez Prezesa Urzędu Regulacji Energetyki, jest kierowana do ogłoszenia w Dzienniku Urzędowym Województwa Dolnośląskiego.

Przedsiębiorstwo energetyczne wprowadza taryfę do stosowania nie wcześniej niż po upływie 14 dni i nie później niż do 45 dnia od daty jej opublikowania.

Wszyscy odbiorcy będą powiadamiani pisemnie o wprowadzaniu nowych cen i stawek opłat z wyprzedzeniem co najmniej 14 dni od daty planowanego ich wprowadzenia.

CZŁONEK ZARZĄDU
ZASTĘPCA CYREKTORA DS. EKONOMICZNYCH

JADWIGA LANGE

CZŁONEK ZARZĄDU
ZASTĘPCA DYREKTORA DS. TECHNICZNYCH

JANUSZ ADAMSKI

2607

POROZUMIENIE

**w sprawie zmiany Porozumienia z dnia 25 października 2004 r. zawarte
w dniu 18 sierpnia 2008 r. we Wrocławiu**

pomiędzy

Gminą Wrocław z siedzibą we Wrocławiu, reprezentowaną przez:

Rafała Dutkiewicza – Prezydenta Wrocławia

przy kontrasygnacie Marcina Urbana – Skarbnika Miasta

zwaną w treści „**Miastem**”

a

Gminą Kobierzycę z siedzibą w Kobierzycach, reprezentowaną przez:

Ryszarda Pacholika – Wójta Gminy Kobierzycę

przy kontrasygnacie Skarbnika Gminy – Marii Prodeus

zwaną w treści „**Gminą**”

Na podstawie uchwały nr XXII/1821/04 Rady Miasta Wrocławia z dnia 22 kwietnia 2004 r. i uchwały nr XXX/384/04 Rady Gminy Kobierzycę z dnia 26 sierpnia 2004 r. w celu zaspokojenia zbiorowych potrzeb mieszkańców Wrocławia i Gminy Kobierzycę w zakresie lokalnego transportu zbiorowego Strony postanawiają, co następuje:

§ 1

Strony zgodnie postanawiają, że porozumienie, które zawarły w dniu 25 października 2004 r. będzie kontynuowane ze zmianami wprowadzonymi niniejszym porozumieniem zmieniającym.

§ 2

W porozumieniu z 25 października 2004 r. mocą niniejszego porozumienia wprowadza się następujące zmiany:

- 1) § 1 w dotychczasowym brzmieniu skreśla się i zastępuje go § 1 o treści:
„§ 1
1. Gmina powierza Miastu do wykonywania zadania z zakresu lokalnego transportu zbiorowego na liniach komunikacyjnych nr 612 i 133, funkcjonujących w ramach wrocławskiej komunikacji miejskiej.
2. Wykaz linii, o których mowa w ust. 1, zawiera załącznik nr 1 do porozumienia.”;
- 2) § 2 w dotychczasowym brzmieniu skreśla się i zastępuje go § 2 o treści:
„§ 2
1. Na liniach komunikacyjnych nr 852, 862, 872, 892 (funkcjonujących w ramach kobierzyckiej komunikacji gminnej zgodnie z trasami oznaczonymi na schemacie przebiegów stanowiącym załącznik nr 2 do Porozumienia), Miasto umożliwi obsługującemu je Przewoźnikowi wskazaniem przez Gminę wprowadzenie biletów aglomeracyjnych.
2. Strony umawiają się, że Przewoźnicy obsługujący te linie w granicach Miasta Wrocławia będą honorować wrocławskie bilety okresowe obowiązujące we wrocławskiej komunikacji miejskiej.”;
- 3) § 3 w dotychczasowym brzmieniu skreśla się i zastępuje go § 3 o treści:
„§ 3. Gmina będzie przekazywać Miastu dotację celową na sfinansowanie zadań w zakresie opisanym w § 2 pkt 1 w następujący sposób:
1. Za okres od 1 września 2008 r. do 31 grudnia 2008 r. w wysokości – do 152.000,00 zł, w terminie do 30 września 2008 r. Ostateczne rozliczenie kosztów przewozów wykonywanych w 2008 r. na rzecz Gminy nastąpi w terminie do 20 grudnia 2008 r.
2. Za okres od 1 stycznia 2009 r. do 31 grudnia 2009 r. w wysokości do 500 000,00 zł, w dwóch jednakowych transzach płatnych do 30 stycznia 2009 r. i do 30 lipca 2009 r.
3. Począwszy od 2010 roku wielkość dotacji na kolejne lata będzie ustalana corocznie najpóźniej na miesiąc przed rozpoczęciem roku budżetowego.
4. Dotację Gmina przekaże na konto bankowe wskazane przez Miasto.”;
- 4) § 5 w dotychczasowym brzmieniu skreśla i zastępuje go § 5 o treści:
„§ 5
1. Kontrola biletowa w pojazdach obsługujących linie objęte porozumieniem prowadzona jest przez przewoźników zgodnie z obowiązującymi przepisami prawa.
2. Miasto może wykonywać kontrolę, o której mowa w ust. 1, na podstawie i w granicach upoważnienia przewoźnika.
3. Kwoty uzyskane z opłat dodatkowych pobranych w czasie kontroli, o których mowa w ust. 1, dotyczące linii nr 133 i 612 stanowią dochód Miasta, chyba że umowa zawarta przez Miasto z przewoźnikiem stanowi inaczej.
4. Kwoty uzyskane z opłat dodatkowych pobranych w czasie kontroli, o których mowa w ust. 1, dotyczące linii nr 852, 862, 872, 892 stanowią dochód Gminy, chyba że umowa zawarta przez Gminę z przewoźnikiem stanowi inaczej.”;
- 5) § 6 w dotychczasowym brzmieniu skreśla i zastępuje go § 6 o treści:
„§ 6
1. Strony umożliwią sobie nawzajem nieodpłatne korzystanie z przystanków zlokalizowanych na obszarze swojej właściwości miejscowej.
2. Gmina zorganizuje na swoim terenie przystanki dla pojazdów obsługujących linie objęte porozumieniem. Utrzymanie tych przystanków, umieszczanie na nich rozkładów jazdy i informacji pasażerskiej należy do Gminy.”;
- 6) w § 7:
a) ust. 1 w dotychczasowym brzmieniu skreśla i zastępuje go ust. 1 o treści:
„1. Porozumienie zostaje zawarte na czas nieokreślony.”
b) ust. 2 w dotychczasowym brzmieniu skreśla i zastępuje go ust. 2 o treści:
„2. Każda ze Stron może wypowiedzieć powyższe porozumienie z zachowaniem trzymiesięcznego okresu wypowiedzenia.”

§ 3

Tekst porozumienia sporządzono w trzech jedno-brzmiących egzemplarzach, z których jeden otrzymuje Gmina, a dwa Miasto z przeznaczeniem jednego egzemplarza dla potrzeb publikacji w Dzienniku Urzędowym Województwa Dolnośląskiego.

§ 4

Porozumienie wchodzi w życie po upływie 14 dni od dnia ogłoszenia w Dzienniku Urzędowym Województwa Dolnośląskiego, z mocą obowiązującą od 1 września 2008.

Gmina Kobierzyce

WÓJT

RYSZARD PACHOLIK

SKARBNIK GMINY

MARTA PRODEUS

Miasto Wrocław

Z up. Prezydenta

MACIEJ BLUJ
Wiceprezydent Wrocławia

Z up. Skarbnika

ELŻBIETA DRECZKO
Dyrektor Wydziału
Księgowości

**Załącznik nr 1 do porozumienia
(poz. 2607)**

**Przebieg linii komunikacyjnej 612 i 133
łącej Miasto Wrocław z niektórymi miejscowościami Gminy Kobierzyce**

Linia 133


WROCLAW (Brochów) – Piernikowa – BIELANY WROCLAWSKIE (Auchan)
BIELANY WROCLAWSKIE (Auchan) – Piernikowa – WROCLAW (Brochów)

Linia 612

WROCLAW –(Dw.Gł.PKP) – Ołtaszyn – Wysoka – ŚLĘZA – BIELANY WROCLAWSKIE
– WROCLAW (Partynice) – Wrocław (Krzyki)

**Załącznik nr 2 do porozumienia
(poz. 2607)**

**Przebieg linii komunikacyjnych nr 852,862,872,892
Funkcjonujących w ramach kobierzyckiej komunikacji gminnej**

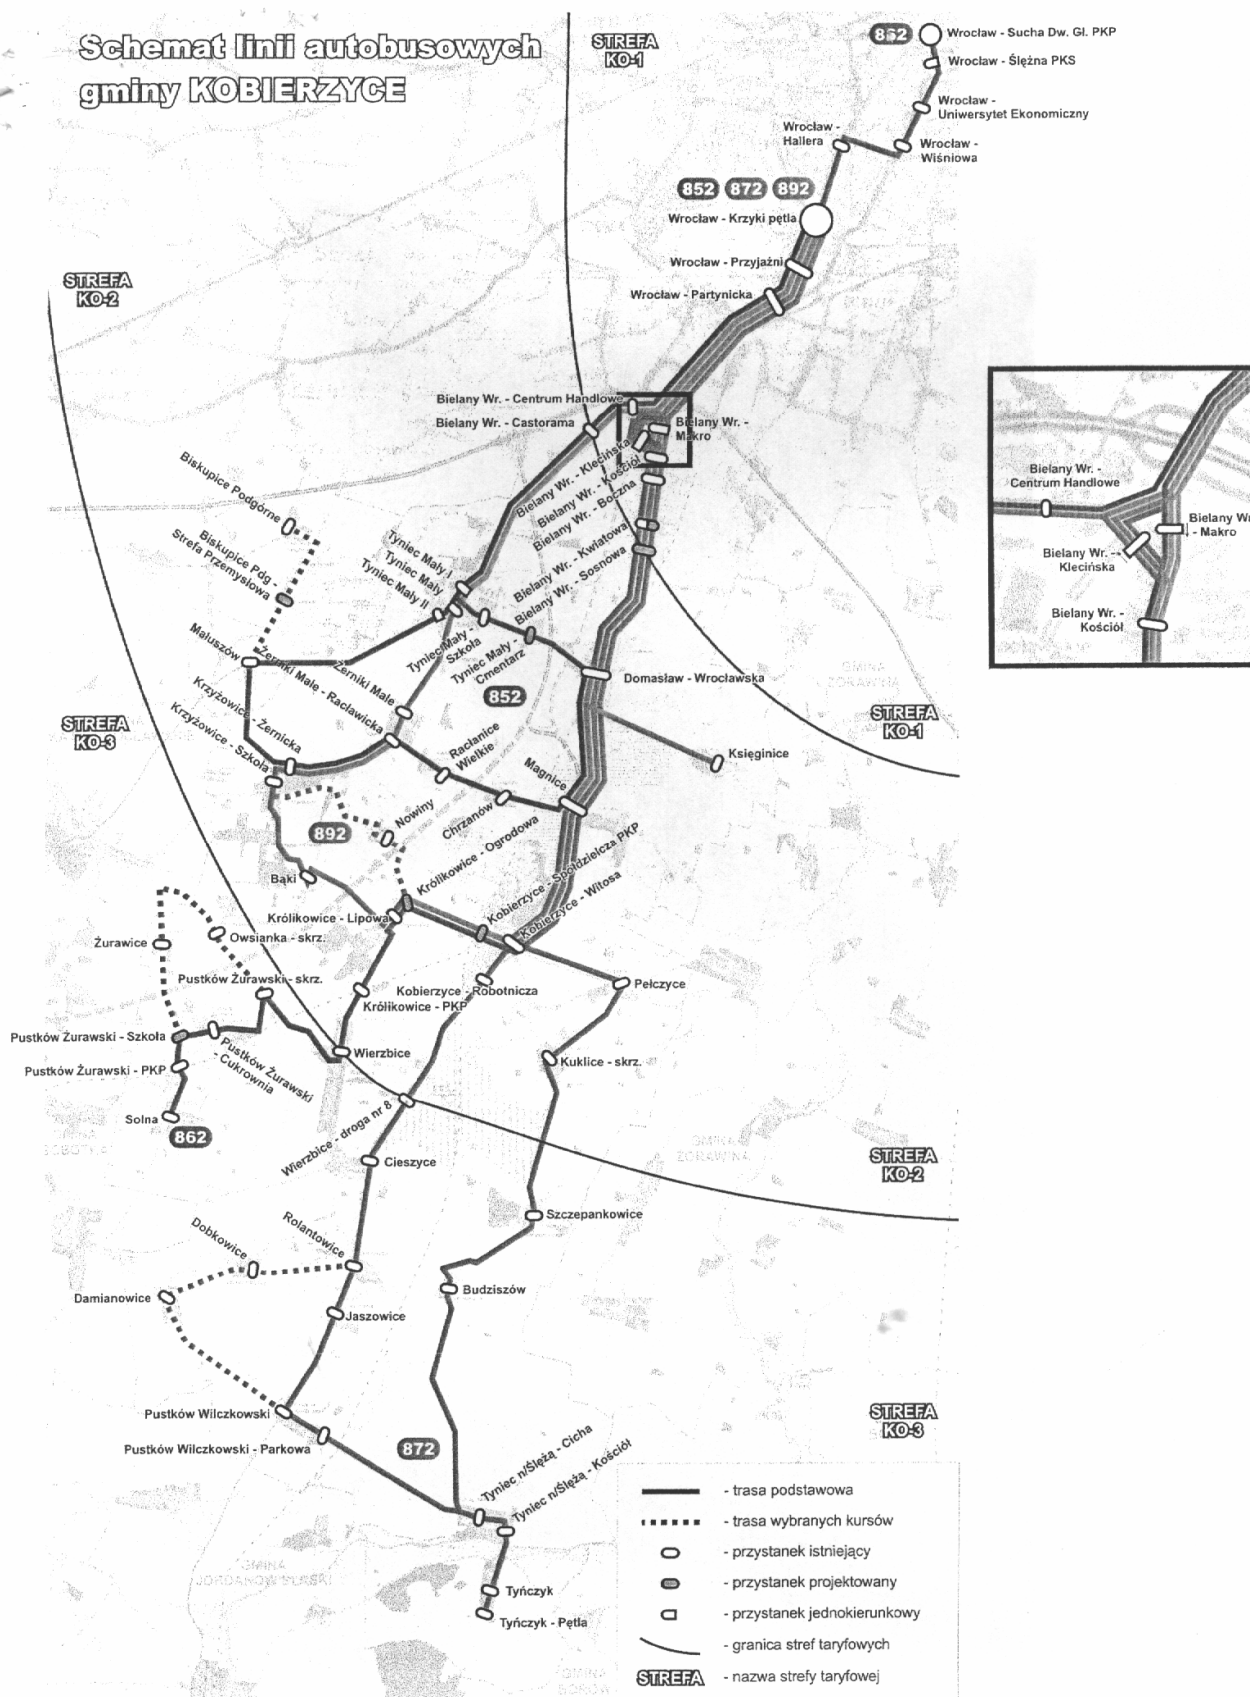

2608

ANEKS NR 8

z dnia 10 lipca 2008 r.

do porozumienia zawartego w dniu 25 października 2006 r. we Wrocławiu

pomiędzy:

Gminą Wrocław z siedzibą we Wrocławiu, pl. Nowy Targ 1/8 zwaną w treści **Miastem**

reprezentowaną przez:

Rafała Dutkiewicza – Prezydenta Wrocławia
przy kontrasygnacie Skarbnika Miasta Wrocławia
a

Gminą Kobierzyce zwaną w treści Gminą

reprezentowaną przez:

Ryszarda Pacholika – Wójta Gminy Kobierzyce
przy kontrasygnacie Skarbnika Gminy.

W porozumieniu wprowadza się następujące zmiany:

§ 1

W załączniku nr 2 w części I skreśla się ust. 5 pkt 1 w dotychczasowym brzmieniu i zastępuje się go ustępem o treści:
„jednorazowe za przejazd w jednej strefie w cenie 2,40 zł,

§ 2

W załączniku nr 2 w części I skreśla się ust. 6 w dotychczasowym brzmieniu i zastępuje się go ustępem o treści:
„Opłata za przewóz bagażu (niezależnie od liczby przekraczanych stref) wynosi 1,20 zł.”

§ 3

Pozostałe postanowienia porozumienia pozostają bez zmian.

§ 4

Aneks sporządzono w trzech jednobrzmiących egzemplarzach, z których jeden otrzymuje Gmina, a dwa Miasto, z przeznaczeniem jednego egzemplarza dla potrzeb publikacji w Dzienniku Urzędowym Województwa Dolnośląskiego.

§ 5

Aneks wchodzi w życie po upływie 14 dni od dnia ogłoszenia w Dzienniku Urzędowym Województwa Dolnośląskiego z terminem obowiązywania od 1 sierpnia 2008 roku.

Gmina

WÓJT

RYSZARD PACHOLIK

SKARBNIK GMINY

MARTA PRODEUS

Miasto

WICEPREZYDENT WROCŁAWIA

MACIEJ BLUJ

Z up. Skarbnika

ELŻBIETA DRECZKO
Dyrektor Wydziału
Księgowości

2609

ANEKS NR 5

z dnia 10 lipca 2008 r.

do porozumienia zawartego w dniu 25 października 2004 r. we Wrocławiu

pomędzy

Gminą Wrocław z siedzibą we Wrocławiu, pl. Nowy Targ 1/8 zwaną w treści **Miastem**

reprezentowaną przez:

Rafała Dutkiewicza – Prezydenta Wrocławia

przy kontrasygnacie Skarbnika Miasta Wrocławia

a

Gminą Miękinia zwaną w treści **Gminą**

reprezentowaną przez:

Jana Mariana Grzegorzyną –Wójta Gminy Miękinia

przy kontrasygnacie Skarbnika Gminy

W porozumieniu wprowadza się następujące zmiany:

§ 1

Załącznik nr 2 do porozumienia otrzymuje brzmienie określone w załączniku do niniejszego aneksu.

§ 2

Pozostałe postanowienia porozumienia pozostają bez zmian.

§ 3

Aneks sporządzono w trzech jednobrzmiących egzemplarzach, z których jeden otrzymuje Gmina,

a dwa Miasto, z przeznaczeniem jednego egzemplarza dla potrzeb publikacji w Dzienniku Urzędowym Województwa Dolnośląskiego.

§ 4

Aneks wchodzi w życie po upływie 14 dni od dnia ogłoszenia w Dzienniku Urzędowym Województwa Dolnośląskiego z terminem obowiązywania od 1 sierpnia 2008 roku.

Gmina

Miasto

WÓJT GMINY MIĘKINIA

WICEPREZYDENT WROCŁAWIA

JAN MARIAN GRZEGORCZYN

MACIEJ BLUJ

SKARBNIK GMINY

Z up. Skarbnika

RADOSŁAW ŚLIWA

ELŻBIETA DRECZKO

Dyrektor Wydziału
Księgowości

**Załącznik do aneksu nr 5
(poz. 2609)**

Szczegółowe zasady wyliczenia kwoty odpowiadającej dotacji

- I. Celem wyliczenia kwoty odpowiadającej dotacji Strony zgodnie ustalają, co następuje:
 1. Granice stref i Miasta dla linii strefowych są oznaczone na przystankach; przystanki graniczne należą do obu stref.
 2. Cena biletu na linie strefowe jest uzależniona od liczby przekraczanych stref.
 3. Bilety okresowe na linie strefowe obowiązują także na liniach normalnych, nocnych i podmiejskich na trasach pokrywających się, w granicach Miasta.
 4. Posiadacze biletów okresowych na linie normalne, podmiejskie i pospieszne mogą korzystać z przewozów na liniach strefowych w granicach Miasta.
 5. Na liniach strefowych stosowane są bilety:
 - 1) jednorazowe za przejazd w jednej strefie w cenie 2,40 zł,
 - za przejazd przez każdą kolejną strefę poza granicami Wrocławia cena biletu wzrasta o 0,60 zł,
 - 2) 10-dniowe ważne tylko w jednej wybranej strefie w cenie 20,00 zł,

- za przejazd przez każdą kolejną strefę cena biletu wzrasta o 8 zł, z tym że cena za przejazdy przez wszystkie strefy jest równa cenie biletu za przejazd przez trzy strefy,
- 3) 30-dniowe ważne tylko w jednej wybranej strefie w cenie 50,00 zł,
 - za przejazd przez każdą kolejną strefę cena biletu wzrasta o 20 zł, z tym że cena za przejazdy przez wszystkie strefy jest równa cenie biletu za przejazd przez trzy strefy.
- 6. Opłata za przewóz bagażu (niezależnie od liczby przekraczanych stref) wynosi 1,20 zł.
- 7. Ceny biletów ulgowych stanowią 50% cen biletów pełnych.
- II. Strony ustalają, że będą się rozliczały w sposób poniżej określony:
 1. Po zakończeniu każdego miesiąca do 20 dnia miesiąca następnego Miasto przedstawi Gminie zestawienie kosztów wykonywania przewozów na liniach strefowych i wpływów ze sprzedaży biletów.
 2. Podział środków z opłat za przewozy na liniach strefowych, uwzględniający opłaty za przewozy po terenie poszczególnych gmin, następuje według poniższych tabel:

Bilety Jednorazowe			
Cena całkowita			
linię			
	Strefa WR1	Strefa MK1	MK2
Strefa WR1	2.40 zł	3.00 zł	3.60 zł
Strefa MK1	3.00 zł	2.40 zł	3.00 zł
Strefa MK2	3.60 zł	3.00 zł	2.40 zł
Udział - Wrocław			
	Strefa WR1	Strefa MK1	MK2
Strefa WR1	2.40 zł	1.80 zł	1.80 zł
Strefa MK1	1.80 zł	- zł	- zł
Strefa MK2	1.80 zł	- zł	- zł
Udział - Miękinia			
	Strefa WR1	Strefa MK1	MK2
Strefa WR1	- zł	1.20 zł	1.80 zł
Strefa MK1	1.20 zł	2.40 zł	3.00 zł
Strefa MK2	1.80 zł	3.00 zł	2.40 zł

Bilety Okresowe Gminne 30 dniowe			
na 1 linię strefy D1, D2			
Cena całkowita			
	Strefa WR1	Strefa MK1	MK2
Strefa WR1	50.00 zł	70.00 zł	90.00 zł
Strefa MK1	70.00 zł	50.00 zł	70.00 zł
Strefa MK2	90.00 zł	70.00 zł	50.00 zł
Udział - Wrocław			
	Strefa WR1	Strefa MK1	MK2
Strefa WR1	50.00 zł	44.10 zł	44.10 zł
Strefa MK1	44.10 zł	- zł	- zł
Strefa MK2	44.10 zł	- zł	- zł
Udział - Miękinia			
	Strefa WR1	Strefa MK1	MK2
Strefa WR1	- zł	25.90 zł	45.90 zł
Strefa MK1	25.90 zł	50.00 zł	70.00 zł
Strefa MK2	45.90 zł	70.00 zł	50.00 zł

Bilety Międzygminne			
Cena całkowita			
Wszystkie linie w granicach Wrocławia i Miękinia			
Strefa MK1	Strefa MK2	Strefa MK1	Strefa MK2
linie normalne		linie pospieszne	
102.00 zł	122.00 zł	120.00 zł	140.00 zł
Udział - Wrocław			
Strefa MK1	Strefa MK2	Strefa MK1	Strefa MK2
linie normalne		linie pospieszne	
76.10 zł	76.10 zł	94.10 zł	94.10 zł
Udział - Miękinia			
Strefa MK1	Strefa MK2	Strefa MK1	Strefa MK2
linie normalne		linie pospieszne	
25.90 zł	45.90 zł	25.90 zł	45.90 zł

Bilety Okresowe Gminne 10 dniowe			
na 1 linię			
Cena całkowita			
	Strefa WR1	Strefa MK1	MK2
Strefa WR1	20.00 zł	28.00 zł	36.00 zł
Strefa MK1	28.00 zł	20.00 zł	28.00 zł
Strefa MK2	36.00 zł	28.00 zł	20.00 zł
Udział - Wrocław			
	Strefa WR1	Strefa MK1	MK2
Strefa WR1	20.00 zł	17.64 zł	17.64 zł
Strefa MK1	17.64 zł	- zł	- zł
Strefa MK2	17.64 zł	- zł	- zł
0			
	Strefa WR1	Strefa MK1	MK2
Strefa WR1	- zł	10.36 zł	18.36 zł
Strefa MK1	10.36 zł	20.00 zł	28.00 zł
Strefa MK2	18.36 zł	28.00 zł	20.00 zł

Granica stref

linia 917	
Strefa WR1	Las Ratyński (18333, 18334)
Strefa MK1	Las Mokrzyński (18359, 18360)
Strefa MK2	Las Mokrzyński (18359, 18360)
Strefa MK2	Brzezina - pętla (71913)

Granica stref

linia 923	
Strefa WR1	Leśnica (18386)
Strefa MK1	Pilczyce (12525, 12531)
Strefa MK2	Krzelowka (18725, 18726)
Strefa MK2	Wilkszyn 971925)

3. Realizacja zobowiązania, określonego w § 3 porozumienia, nastąpi poprzez przekazywanie Miastu co miesiąc środków finansowych w wysokości odpowiadającej kosztom wykonywanych przez przewoźnika usług przewozowych na terenie Gminy, które nie znalazły pokrycia w przychodach ze sprzedaży biletów za przejazdy na terenie Gminy:
- a) na liniach strefowych: w dwóch ratach z terminem płatności:
- I rata – do 10 dnia danego miesiąca – w wysokości 6 640 zł
 - II rata do końca miesiąca następującego po miesiącu, w którym wykonywano przewozy w wysokości kwoty, stanowiącej różnicę pomiędzy kosztami za usługi nieznajdującymi pokrycia w przychodach ze sprzedaży biletów a dokonaną płatnością I raty, wyliczonej według zasad określonych w niniejszym załączniku.
4. Gmina zobowiązuje się do przekazywania Miastu należności, o których mowa w pkt. II, na konto wskazane przez Miasto.

2610

ANEKS NR 5

z dnia 10 lipca 2008 r.

do porozumienia zawartego w dniu 25 października 2004 r. we Wrocławiu

pomiędzy:

Gminą Wrocław z siedzibą we Wrocławiu, pl. Nowy Targ 1/8 zwaną w treści **Miastem**

reprezentowaną przez:

Rafała Dutkiewicza – Prezydenta Wrocławia

przy kontrasygnacie Skarbnika Miasta Wrocławia

a

Gminą Święta Katarzyna zwaną w treści **Gminą**

reprezentowaną przez :

Jerzego Fitka –Wójta Gminy Święta Katarzyna

przy kontrasygnacie Skarbnika Gminy.

W porozumieniu wprowadza się następujące zmiany:

§ 1

W załączniku nr 1 dodaje się:

Linia 110

WROCLAW –IWINY (pętla) – data uruchomienia połączenia – 1 września 2008

§ 2

Załącznik nr 2 do porozumienia otrzymuje brzmienie określone w załączniku do niniejszego aneksu.

§ 3

Pozostałe postanowienia porozumienia pozostają bez zmian.

§ 4

Aneks sporządzono w trzech jednobrzmiących egzemplarzach, z których jeden otrzymuje Gmina, a dwa Miasto, z przeznaczeniem jednego egzemplarza dla potrzeb publikacji w Dzienniku Urzędowym Województwa Dolnośląskiego.

§ 5

Aneks wchodzi w życie po upływie 14 dni od dnia ogłoszenia w Dzienniku Urzędowym Województwa Dolnośląskiego z terminem obowiązywania od 1 sierpnia 2008 roku, z wyjątkiem § 1, który wchodzi w życie z dniem 1 września 2008 r.

Gmina

WÓJT GMINY
ŚWIĘTA KATARZYNA

JERZY FITEK

ZASTĘPCA
SKARBNIKA GMINY

AGATA ZAWADZIŁO-DROBNICA

Miasto

WICEPREZYDENT WROCLAWIA

MACIEJ BLUJ

Z up. Skarbnika

ELŻBIETA DRECZKO
Dyrektor Wydziału
Księgowości

**Załącznik do aneksu nr 5
(poz. 2610)**

Szczegółowe zasady wyliczenia kwoty odpowiadającej dotacji

- I. Celem wyliczenia kwoty odpowiadającej dotacji Strony zgodnie ustalają, co następuje:
 1. Granice stref i Miasta dla linii podmiejskich i strefowych są oznaczone na przystankach; przystanki graniczne należą do obu stref.
 2. Cena biletu na linie strefowe jest uzależniona od liczby przekraczanych stref.
 3. Bilety okresowe na linie strefowe obowiązują także na liniach normalnych, nocnych i podmiejskich na trasach pokrywających się, w granicach Miasta.
 4. Posiadacze biletów okresowych na linie normalne, podmiejskie i pospieszne mogą korzystać z przewozów na liniach strefowych w granicach Miasta.
 5. Na liniach strefowych stosowane są bilety:
 - 1) jednorazowe za przejazd w jednej strefie w cenie 2,40 zł,
 - za przejazd przez każdą kolejną strefę poza granicami Wrocławia cena biletu wzrasta o 50
 - 2) 10-dniowe ważne tylko w jednej wybranej strefie w cenie 20,00 zł,
 - za przejazd przez każdą kolejną strefę cena biletu wzrasta o 8 zł, z tym że
- II. Strony ustalają, że będą się rozliczały w sposób poniżej określony:
 1. Po zakończeniu każdego miesiąca do 20 dnia miesiąca następnego Miasto, przedstawi Gminie zestawienie kosztów wykonywania przewozów na liniach strefowych i wpływów ze sprzedaży biletów.
 2. Podział środków z opłat za przewozy na liniach strefowych, uwzględniający opłaty za przewozy po terenie poszczególnych gmin, następuje według poniższych tabel:

Bilety jednorazowe Cena całkowita linie				
	Strefa WR0	Strefa WR1	Strefa SK1	Strefa SK2
Strefa WR0	2,40 zł	2,40 zł	2,90 zł	3,40 zł
Strefa WR1	2,40 zł	2,40 zł	2,40 zł	2,90 zł
Strefa SK1	2,90 zł	2,40 zł	2,40 zł	2,40 zł
Strefa SK2	3,40 zł	2,90 zł	2,40 zł	2,40 zł

Bilety okresowe gminne na 1 linię strefy SK1, SK2 Cena całkowita					30 dni
	Strefa WR0	Strefa WR1	Strefa SK1	Strefa SK2	
Strefa WR0	50,00 zł	70,00 zł	90,00 zł	90,00 zł	
Strefa WR1	70,00 zł	50,00 zł	70,00 zł	90,00 zł	
Strefa SK1	90,00 zł	70,00 zł	50,00 zł	70,00 zł	
Strefa SK2	90,00 zł	90,00 zł	70,00 zł	50,00 zł	

Udział Wrocław					Udział Wrocław				
	Strefa WR0	Strefa WR1	StrefaSK1	StrefaSK2		Strefa WR0	Strefa WR1	StrefaSK1	StrefaSK2
Strefa WR0	2,40 zł	2,40 zł	1,70 zł	1,70 zł	Strefa WR0	50,00 zł	70,00 zł	45,00 zł	45,00 zł
Strefa WR1	2,40 zł	2,40 zł	1,20 zł	1,20 zł	Strefa WR1	70,00 zł	50,00 zł	35,00 zł	45,00 zł
Strefa SK1	1,70 zł	1,20 zł	- zł	- zł	Strefa SK1	45,00 zł	35,00 zł	- zł	- zł
Strefa SK2	1,70 zł	1,20 zł	- zł	- zł	Strefa SK2	45,00 zł	45,00 zł	- zł	- zł
Udział Święta Katarzyna					Udział Święta Katarzyna				
	Strefa WR0	Strefa WR1	StrefaSK1	StrefaSK2		Strefa WR0	Strefa WR1	StrefaSK1	StrefaSK2
Strefa WR0	- zł	- zł	1,20 zł	1,70 zł	Strefa WR0	- zł	- zł	45,00 zł	45,00 zł
Strefa WR1	- zł	- zł	1,20 zł	1,70 zł	Strefa WR1	- zł	- zł	35,00 zł	45,00 zł
Strefa SK1	1,20 zł	1,20 zł	2,40 zł	2,40 zł	Strefa SK1	45,00 zł	35,00 zł	50,00 zł	70,00 zł
Strefa SK2	1,70 zł	1,70 zł	2,40 zł	2,40 zł	Strefa SK2	45,00 zł	45,00 zł	70,00 zł	50,00 zł
Bilety międzygminne					Bilety okresowe gminne 10 dni				
Cena całkowita Wszystkie linie w granicach Wrocławia i Długołęki					Cena całkowita linie				
	Strefa SK1	Strefa SK2	StrefaSK1	StrefaSK2		Strefa WR0	StrefaWR1	StrefaSK1	StrefaSK2
	Linie normalne		linie pospieszne		Strefa WR0	20,00 zł	28,00 zł	36,00 zł	36,00 zł
	106,00 zł	114,00 zł	127,00 zł	135,00 zł	Strefa WR1	28,00 zł	20,00 zł	28,00 zł	36,00 zł
					Strefa SK1	36,00 zł	28,00 zł	20,00 zł	28,00 zł
					Strefa SK2	36,00 zł	36,00 zł	28,00 zł	20,00 zł
Udział Wrocław					Udział Wrocław				
	Strefa SK1	Strefa SK2	StrefaSK1	StrefaSK2		Strefa WR0	Strefa WR1	StrefaSK1	StrefaSK2
	Linie normalne		linie pospieszne		Strefa WR0	20,00 zł	28,00 zł	18,00 zł	18,00 zł
	74,00 zł	74,00 zł	95,00 zł	95,00 zł	Strefa WR1	28,00 zł	20,00 zł	14,00 zł	18,00 zł
					Strefa SK1	18,00 zł	14,00 zł	- zł	- zł
					Strefa SK2	18,00 zł	18,00 zł	- zł	- zł
Udział Święta Katarzyna					Udział Święta Katarzyna				
	Strefa SK1	Strefa SK2	StrefaSK1	StrefaSK2		Strefa WR0	Strefa WR1	StrefaSK1	StrefaSK2
	Linie normalne		linie pospieszne		Strefa WR0	- zł	- zł	18,00 zł	18,00 zł
	32,00 zł	40,00 zł	32,00 zł	40,00 zł	Strefa WR1	- zł	- zł	14,00 zł	18,00 zł
					Strefa SK1	18,00 zł	14,00 zł	20,00 zł	28,00 zł
					Strefa SK2	18,00 zł	18,00 zł	28,00 zł	20,00 zł
Granice stref		900,901			linie		900,910		
		linie					linie		
Strefa WR0			Galeria Dominikańska (10121)– Komuny Paryskiej(20213,20322)		Strefa WR0			Galeria Dominikańska (10121)– Dworzec Główny PKP(21122)	
Strefa WR1			Komuny Paryskiej (20213,20322) Radwanice Skrajna (584121,584122)		Strefa WR1			Dworzec Główny PKP (21122,20352)- Iwiny (84901, 84902)	
Strefa SK1			Radwanice Skrajna (584121, 584122) – Siechnice CPN		Strefa SK1			Iwiny (84901, 84902) – Smardzów (84911,84912)	
Strefa SK2			Siechnice CPN (584129, 584130) – Smardzów (84911)		Strefa SK2			Smardzów (84911,84912) –Siechnice CPN (584129)	

- Miesięczne zobowiązania Gminy z tytułu kosztów przewozów wykonywanych na liniach podmiejskich na jej terenie wynoszą:
 - linii 120 – 4 535,59 zł
 - linii 110 – 3 429,20 zł
- Realizacja zobowiązania, określonego w § 3 porozumienia, nastąpi poprzez przekazywanie Miastu co miesiąc środków finansowych w wysokości odpowiadającej kosztom wykonywanych przez przewoźnika usług przewozowych na terenie Gminy, które nie znalazły pokrycia w przychodach ze sprzedaży biletów za przejazdy na terenie Gminy:
 - a) na liniach strefowych: w dwóch ratach z terminem płatności:

- I rata – do 10 dnia danego miesiąca – w wysokości 10 000 zł
 - II rata do końca miesiąca następującego po miesiącu, w którym wykonywano przewozy w wysokości kwoty, stanowiącej różnicę pomiędzy kosztami za usługi nieznajdującymi pokrycia w przychodach ze sprzedaży biletów a dokonaną płatnością I raty, wyliczonej według zasad określonych w niniejszym załączniku,
- b) na liniach podmiejskich – w wysokości podanej w ust. 3, płatnych do 10 dnia danego miesiąca.
- Gmina zobowiązuje się do przekazywania Miastu należności, o których mowa w pkt II, na konto wskazane przez Miasto.

2611

ANEKS NR 5

z dnia 10 lipca 2008 r.

do porozumienia zawartego w dniu 25 października 2004 r. we Wrocławiu
pomiędzy:

Gminą Wrocław z siedzibą we Wrocławiu, pl. Nowy Targ 1/8 zwaną w treści **Miastem**

reprezentowaną przez:

Rafała Dutkiewicza – Prezydenta Wrocławia
przy kontrasygnacie Skarbnika Miasta Wrocławia
a

Gminą Wisznia Mała zwaną w treści **Gminą**

reprezentowaną przez:

Stanisława Moika – Wójta Gminy Wisznia Mała
przy kontrasygnacie Skarbnika Gminy,

W porozumieniu wprowadza się następujące zmiany:

§ 1

Załącznik nr 2 do porozumienia otrzymuje brzmienie określone w załączniku do niniejszego aneksu.

dwa Miasto, z przeznaczeniem jednego egzemplarza dla potrzeb publikacji w Dzienniku Urzędowym Województwa Dolnośląskiego.

§ 2

Pozostałe postanowienia porozumienia pozostają bez zmian.

§ 4

Aneks wchodzi w życie po upływie 14 dni od dnia ogłoszenia w Dzienniku Urzędowym Województwa Dolnośląskiego z terminem obowiązywania od 1 sierpnia 2008 roku.

§ 3

Aneks sporządzono w trzech jednobrzmiących egzemplarzach, z których jeden otrzymuje Gmina, a

Gmina

WÓJT GMINY
WISZNIA MAŁA

STANISŁAW MOIK

SKARBNIK GMINY
WISZNIA MAŁA

MARIA JANUSZEK

Miasto

WICEPREZYDENT WROCŁAWIA

MACIEJ BLUJ

Z up. Skarbnika

ELŻBIETA DRECZKO
Dyrektor Wydziału
Księgowości

**załącznik do aneksu nr 5
(poz. 2611)**

Szczegółowe zasady wyliczenia kwoty odpowiadającej dotacji

- I. Celem wyliczenia kwoty odpowiadającej dotacji Strony zgodnie ustalają, co następuje:
 1. Granice stref i Miasta dla linii podmiejskich i strefowych są oznaczone na przystankach; przystanki graniczne należą do obu stref.
 2. Cena biletu na linie strefowe jest uzależniona od liczby przekraczanych stref.
 3. Bilety okresowe na linie strefowe obowiązują także na liniach normalnych, nocnych i podmiejskich na trasach pokrywających się, w granicach Miasta.
 4. Posiadacze biletów okresowych na linie normalne, podmiejskie i pociągowe mogą korzystać z przewozów na liniach strefowych w granicach Miasta.
 5. Na liniach strefowych stosowane są bilety:
 - 1) jednorazowe za przejazd w jednej strefie w cenie 2,40 zł,
 - za przejazd przez każdą kolejną strefę poza granicami Wrocławia cena biletu wzrasta o 0,60 zł.
 - 2) 10-dniowe ważne tylko w jednej wybranej strefie w cenie 20,00 zł,
 - za przejazd przez każdą kolejną strefę cena biletu wzrasta o 8 zł,

- 3) 30-dniowe ważne tylko w jednej wybranej strefie w cenie 50,00 zł,
– za przejazd przez każdą kolejną strefę cena biletu wzrasta o 20 zł.
6. Opłata za przewóz bagażu (niezależnie od liczby przekraczanych stref) wynosi 1,20 zł.
7. Ceny biletów ulgowych stanowią 50% cen biletów pełnych.
- II. Strony ustalają, że będą się rozliczały w sposób poniżej określony:
1. Po zakończeniu każdego miesiąca do 20 dnia miesiąca następnego Miasto przedstawi Gminie zestawienie kosztów wykonywania przewozów na liniach strefowych i wpływów ze sprzedaży biletów.
2. Podział środków z opłat za przewozy na liniach strefowych, uwzględniający opłaty za przewozy po terenie poszczególnych gmin, następuje według poniższych tabel:

Bilety Jednorazowe Cena całkowita		
	WR1	WM1
StrefaWR1	2.40 zł	3.00 zł
Strefa WM1	3.00 zł	2.40 zł

Udział - Wrocław		
	WR1	WM1
StrefaWR1	2.40 zł	2.28 zł
Strefa WM1	2.28 zł	- zł
Wrocław+Wisznia Mała		
	WR1	WM1
StrefaWR1	- zł	0.72 zł
Strefa WM1	0.72 zł	2.40 zł

Bilety Okresowe Gminne na 1 linię Cena całkowita 30 dni		
	WR1	WM1
StrefaWR1	50.00 zł	70.00 zł
Strefa WM1	70.00 zł	50.00 zł

Udział - Wrocław		
	WR1	WM1
StrefaWR1	50.00 zł	53.20 zł
Strefa WM1	53.20 zł	- zł
Wrocław+Wisznia Mała		
	WR1	WM1
StrefaWR1	- zł	16.80 zł
Strefa WM1	16.80 zł	50.00 zł

Bilety Międzygminne		
Wrocław+Wisznia Mała		
	normalne	pospieszne
	102.00 zł	120.00 zł
Udział - Wrocław		
Wrocław+Wisznia Mała		
	normalne	pospieszne
	85.20 zł	103.20 zł
Wrocław+Wisznia Mała		
	normalne	pospieszne
	16.80 zł	16.80 zł

Bilety Okresowe Gminne 10 dniowe		
	WR1	WM1
StrefaWR1	20.00 zł	28.00 zł
Strefa WM1	28.00 zł	20.00 zł
Udział - Wrocław		
	WR1	WM1
StrefaWR1	20.00 zł	21.28 zł
Strefa WM1	21.28 zł	- zł
Wrocław+Wisznia Mała		
	Strefa 1	Strefa 2
StrefaWR1	- zł	6.72 zł
Strefa WM1	6.72 zł	20.00 zł

	Linia 908	Nr przystanku
StrefaWR1	pl. Powstańców Wielkopolskich	20715
Strefa WM1	Widawa	23529, 23530

3. Miesięczne zobowiązania Gminy z tytułu kosztów przewozów wykonywanych na liniach podmiejskich na jej terenie wynoszą:
 - na linii 130 – 4 509,52 zł.
4. Realizacja zobowiązania, określonego w § 3 porozumienia, nastąpi poprzez przekazywanie Miastu co miesiąc środków finansowych w wysokości odpowiadającej kosztom wykonywanych przez przewoźnika usług przewozowych na terenie Gminy, które nie znalazły pokrycia w przychodach ze sprzedaży biletów za przejazdy na terenie Gminy:
 - a) na liniach strefowych: w dwóch ratach z terminem płatności:
 - I rata – do 10 dnia danego miesiąca – w wysokości 4 509,52 zł
 - II rata do końca miesiąca następującego po miesiącu, w którym wykonywano przewozy w wysokości kwoty, stanowiącej różnicę pomiędzy kosztami za usługi nieznajdującymi pokrycia w przychodach ze sprzedaży biletów a dokonaną płatnością I raty, wyliczonej według zasad określonych w niniejszym załączniku,
 - b) na liniach podmiejskich – w wysokości podanej w ust. 3, płatnych do 10 dnia danego miesiąca.
5. Gmina zobowiązuje się do przekazywania Miastu należności, o których mowa w pkt II, na konto wskazane przez Miasto.

2612

OBWIESZCZENIE KOMISARZA WYBORCZEGO W LEGNICY

z dnia 25 sierpnia 2008 r.

Na podstawie art. 182 ust. 1 i 2 ustawy z dnia 16 lipca 1998 r. – Ordynacja wyborcza do rad gmin, rad powiatów i sejmików województw (Dz. U. z 2003 r. Nr 159, poz. 1547, z 2004 r. Nr 25, poz. 219, Nr 102, poz. 1055 i Nr 167, poz. 1760, z 2005 r. Nr 175, poz. 1457, z 2006 r. Nr 17, poz. 128, Nr 34, poz. 242, Nr 146, poz. 1055, Nr 159, poz. 1127 i Nr 218, poz. 1592, z 2007 r. Nr 48, poz. 327 i Nr 112, poz. 766 oraz z 2008 r. Nr 96, poz. 607) Komisarz Wyborczy w Legnicy podaje do publicznej wiadomości wyniki wyborów uzupełniających do Rady Miasta Wojewódzkiej

I

- A. Wybory uzupełniające przeprowadzono w **1** okręgu wyborczym.
- B. Wybierano **1** radnego spośród 1 kandydata zgłoszonego na **1** liście kandydatów.
- C. Wybrano **1** radnego.

II

Głosowania nie przeprowadzono w okręgach wyborczych nr **3**, w którym liczba zarejestrowanych kandydatów była równa liczbie mandatów w tym okręgu.

III

Wyniki wyborów:

Okręg wyborczy nr 3, w którym wybierano 1 radnego.

- A. Wybory odbyły się.
- B. Głosowania nie przeprowadzono.
- C. Radnym została wybrana
z listy nr **1 KWW PODARUJ DZIECIOM SŁOŃCE**
PIEKARCZYK JOLANTA KATARZYNA

KOMISARZ WYBORCZY
W LEGNICY

STANISŁAW RĄCZKOWSKI

2613

INFORMACJA O DECYZJACH PREZESA URZĘDU REGULACJI ENERGETYKI

**w sprawie zmian koncesji dla Przedsiębiorstwa Energetyki Ciepłej S.A.
w Wałbrzychu**

W dniu 22 sierpnia 2008 r. decyzją nr PCC/520-ZTO-A/193/W/OWR/2008/MK Prezes URE dokonał **zmiany koncesji** na prowadzenie działalności gospodarczej w zakresie przesyłania i dystrybucji ciepła dla Przedsiębiorstwa Energetyki Ciepłej S.A. w Wałbrzychu.

Uzasadnienie

Wnioskiem z dnia 21 lipca 2008 r. Przedsiębiorstwo Energetyki Ciepłej S.A. w Wałbrzychu, wystąpiło o zmianę wydanych decyzji, w związku ze zmianą przedmiotu prowadzonej działalności w zakresie przesyłania i dystrybucji ciepła.

Po analizie stanu faktycznego, wniosek o zmianę ww. decyzji Prezesa Urzędu Regulacji Energetyki został uznany za uzasadniony.

Na podstawie art. 155 ustawy z dnia 14 czerwca 1960 r. – Kodeks postępowania administracyjnego (Dz. U. z 2000 r. Nr 98, poz. 1071 ze zmianami) w związku z art. 32 ust. 1 pkt 1 i 3 ustawy z dnia 10 kwietnia 1997 r. – Prawo energetyczne (Dz. U. z 2003 r. Nr 153, poz. 1504 ze zmianami) Prezes Urzędu Regulacji Energetyki decyzją z dnia 22 sierpnia 2008 r. nr **PCC/520-ZTO-A/193/W/OWR/2008/MK** zmienił swoją decyzję z dnia 12 listopada 1998 r. nr PCC/520/193/U/OT-6/98/AŁ ze zm. w sprawie prowadzenia działalności gospodarczej w zakresie **przesyłania i dystrybucji ciepła**.

Z upoważnienia Prezesa Urzędu Regulacji Energetyki

ZASTĘPCA DYREKTORA

POŁUDNIOWO-ZACHODNIEGO
ODDZIAŁU TERENOWEGO
URZĘDU REGULACJI ENERGETYKI
z siedzibą we Wrocławiu

Monika Gawlik

Egzemplarze bieżące i z lat ubiegłych oraz załączniki można nabywać:

1) w punktach sprzedaży:

- Dolnośląskiego Urzędu Wojewódzkiego we Wrocławiu, 50-951 Wrocław, pl. Powstańców Warszawy 1, tel. 0-71/340-64-74,
- Dolnośląskiego Urzędu Wojewódzkiego we Wrocławiu Delegatura w Jeleniej Górze, 58-506 Jelenia Góra, ul. Wiejska 29, tel. 0-75/764-72-99,
- Dolnośląskiego Urzędu Wojewódzkiego we Wrocławiu Delegatura w Legnicy, 59-220 Legnica, ul. F. Skarbka 3, tel. 0-76/856-08-00 w. 401,
- Dolnośląskiego Urzędu Wojewódzkiego we Wrocławiu Delegatura w Wałbrzychu, 58-300 Wałbrzych, ul. Słowackiego 23a–24, tel. 0-74/849-40-70,

2) w przypadku prenumeraty, na podstawie nadesłanego zamówienia w Dolnośląskim Urzędzie Wojewódzkim we Wrocławiu – Zakładzie Obsługi Urzędu, 50-951 Wrocław, pl. Powstańców Warszawy 1, tel. 0-71/340-62-02.

Zbiory Dziennika Urzędowego wraz ze skrośnikami wyłożone są do powszechnego wglądu w Bibliotece Urzędowej Dolnośląskiego Urzędu Wojewódzkiego we Wrocławiu, pl. Powstańców Warszawy 1, 50-951 Wrocław, tel. 0-71/340-62-54. Treść wydawanych dzienników dostępna jest w Internecie na stronie: <http://www.duw.pl>

Wydawca: Wojewoda Dolnośląski

Redakcja: Wydział Nadzoru i Kontroli Dolnośląskiego Urzędu Wojewódzkiego,

Redakcja Dziennika Urzędowego Województwa Dolnośląskiego, 50-951 Wrocław, pl. Powstańców Warszawy 1,
tel. 0-71/340-66-21, e-mail a.augustynowicz@duw.pl

Skład, druk i rozpowszechnianie: Dolnośląski Urząd Wojewódzki we Wrocławiu – Zakład Obsługi Urzędu, 50-951 Wrocław, pl. Powstańców Warszawy 1

Dystrybucja: tel. 0-71/340-62-02, e-mail w.startek@duw.pl

Tłoczono z polecenia Wojewody Dolnośląskiego
w Dolnośląskim Urzędzie Wojewódzkim we Wrocławiu – Zakładzie Obsługi Urzędu
50-951 Wrocław, pl. Powstańców Warszawy 1