



**Załącznik nr 3 do uchwały Rady
Miejskiej w Sobótce nr XX/114/08
z dnia 10 marca 2008 r. (poz. 1114)**

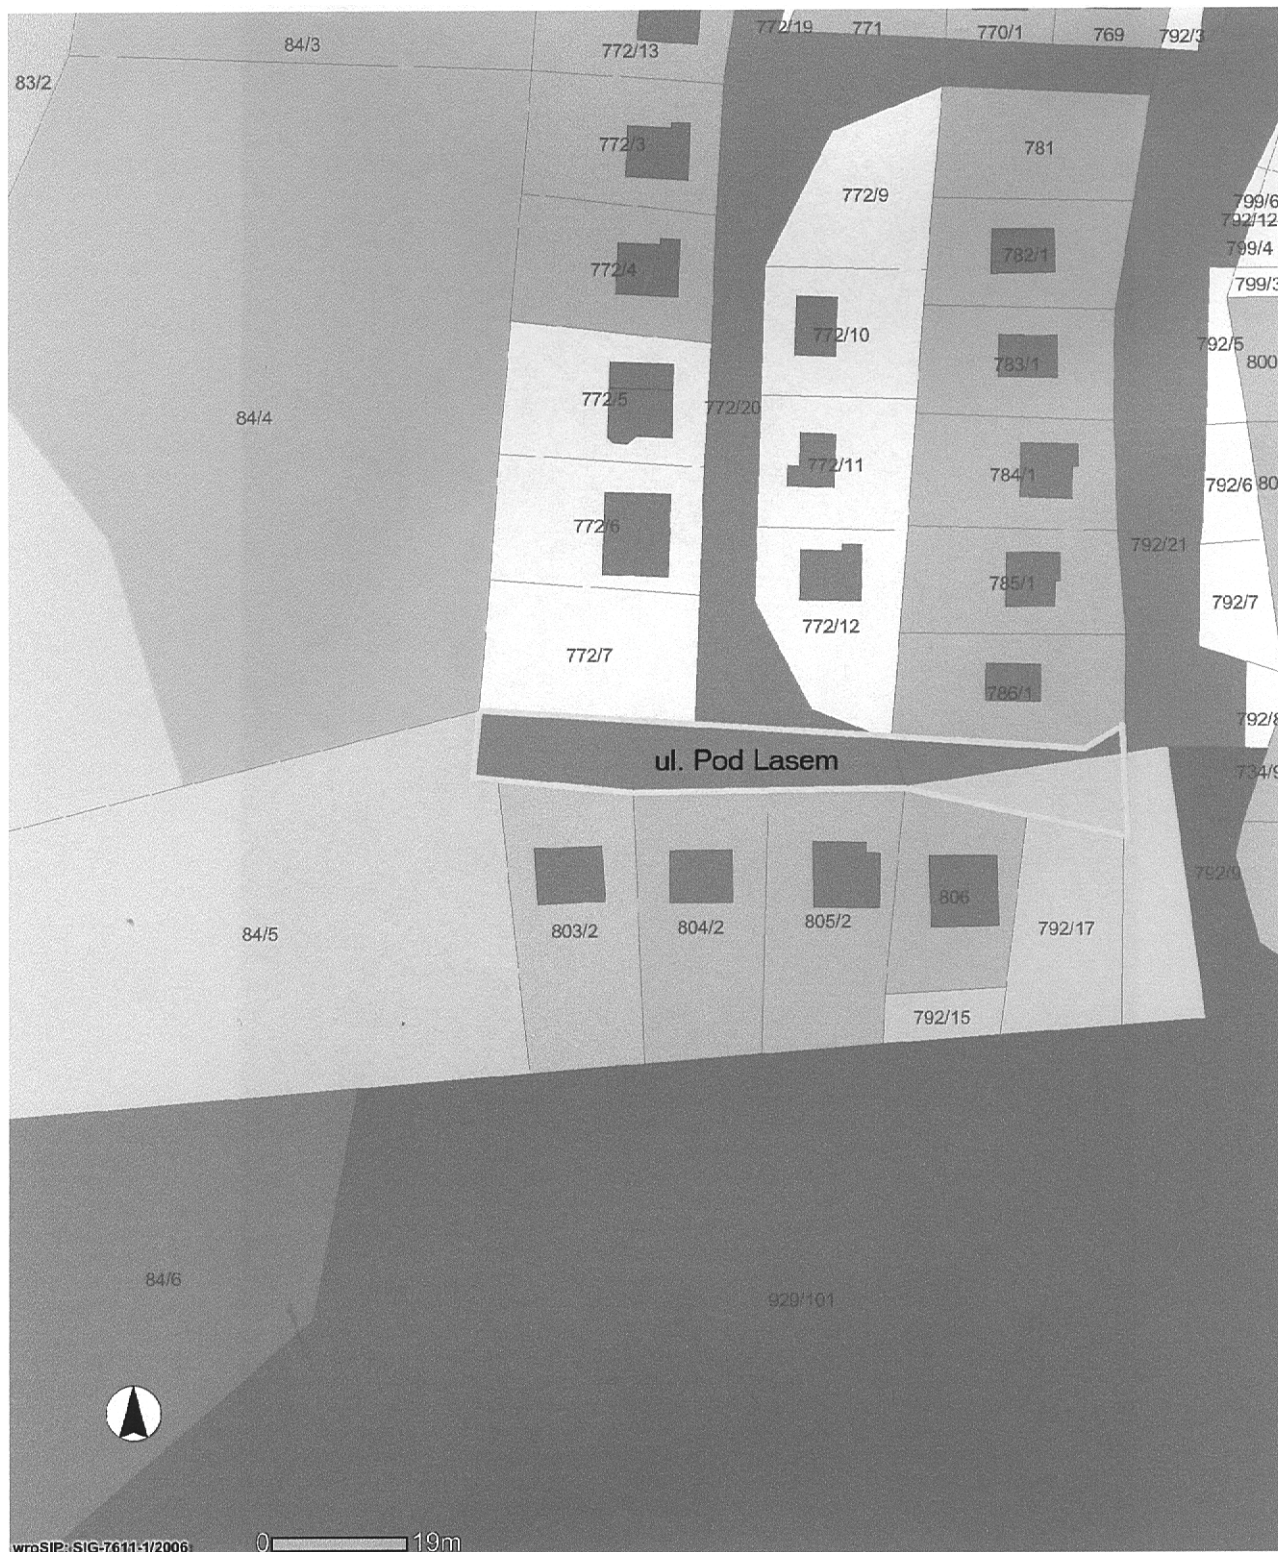

**Załącznik nr 4 do uchwały Rady
Miejskiej w Sobótce nr XX/114/08
z dnia 10 marca 2008 r. (poz. 1114)**

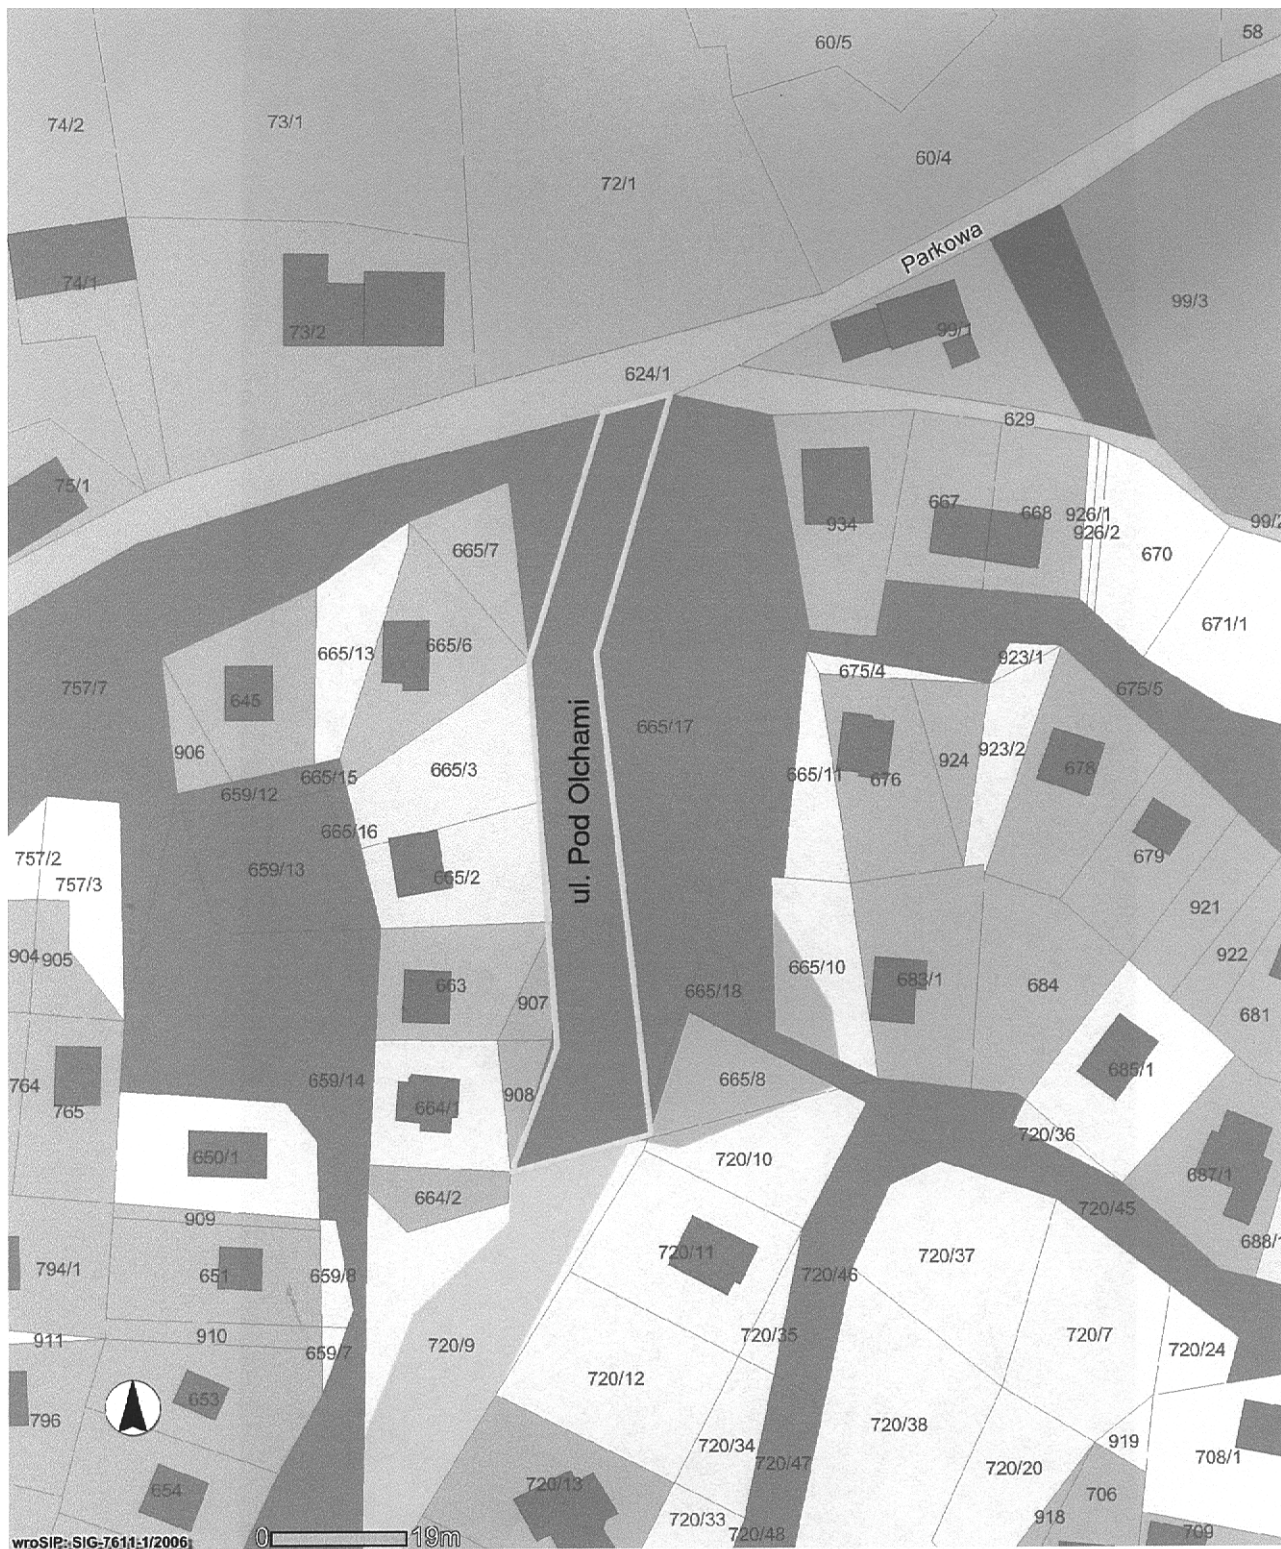


**Załącznik nr 5 do uchwały Rady
Miejskiej w Sobótce nr XX/114/08
z dnia 10 marca 2008 r. (poz. 1114)**



Załącznik nr 6 do uchwały Rady
Miejskiej w Sobótce nr XX/114/08
z dnia 10 marca 2008 r. (poz. 1114)



**Załącznik nr 7 do uchwały Rady
Miejskiej w Sobótce nr XX/114/08
z dnia 10 marca 2008 r. (poz. 1114)**

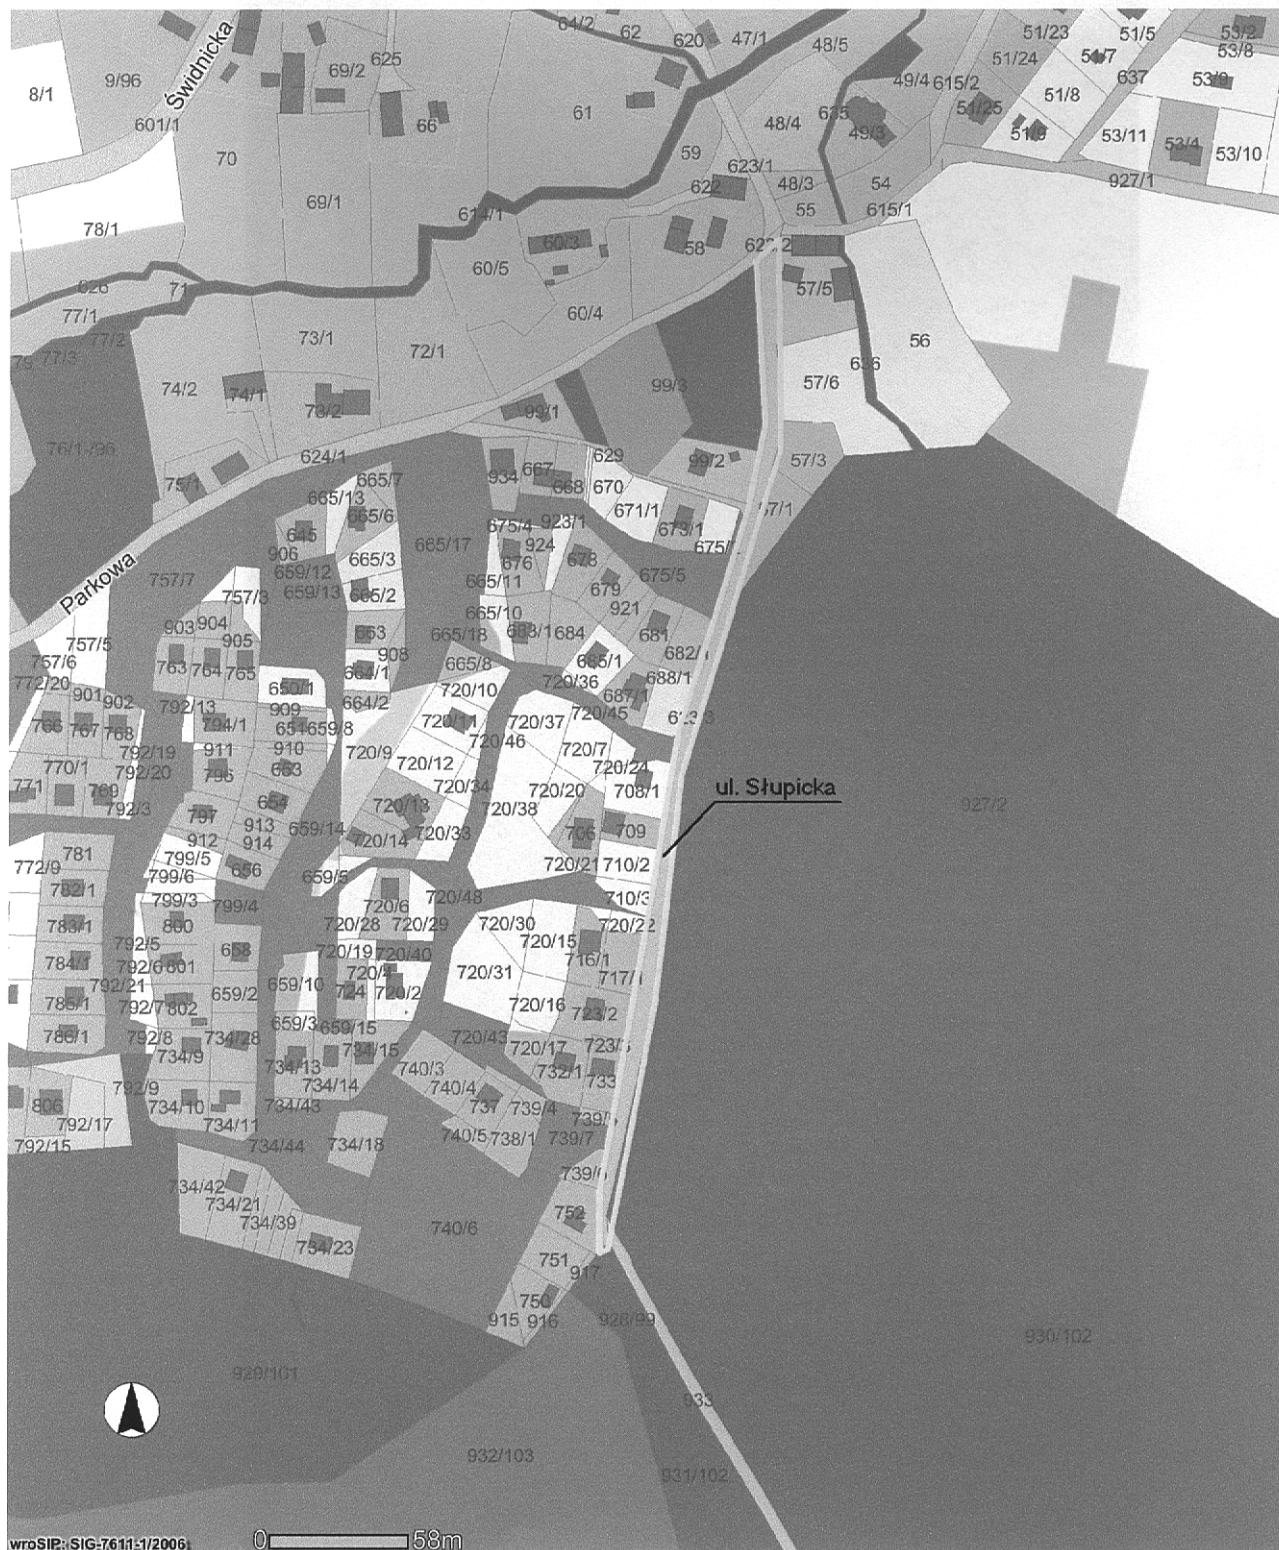

**Załącznik nr 8 do uchwały Rady
Miejskiej w Sobótce nr XX/114/08
z dnia 10 marca 2008 r. (poz. 1114)**

